
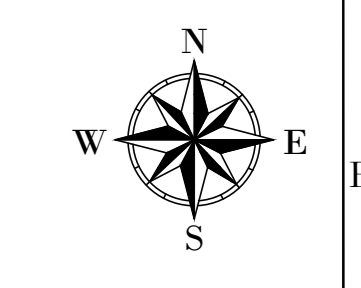
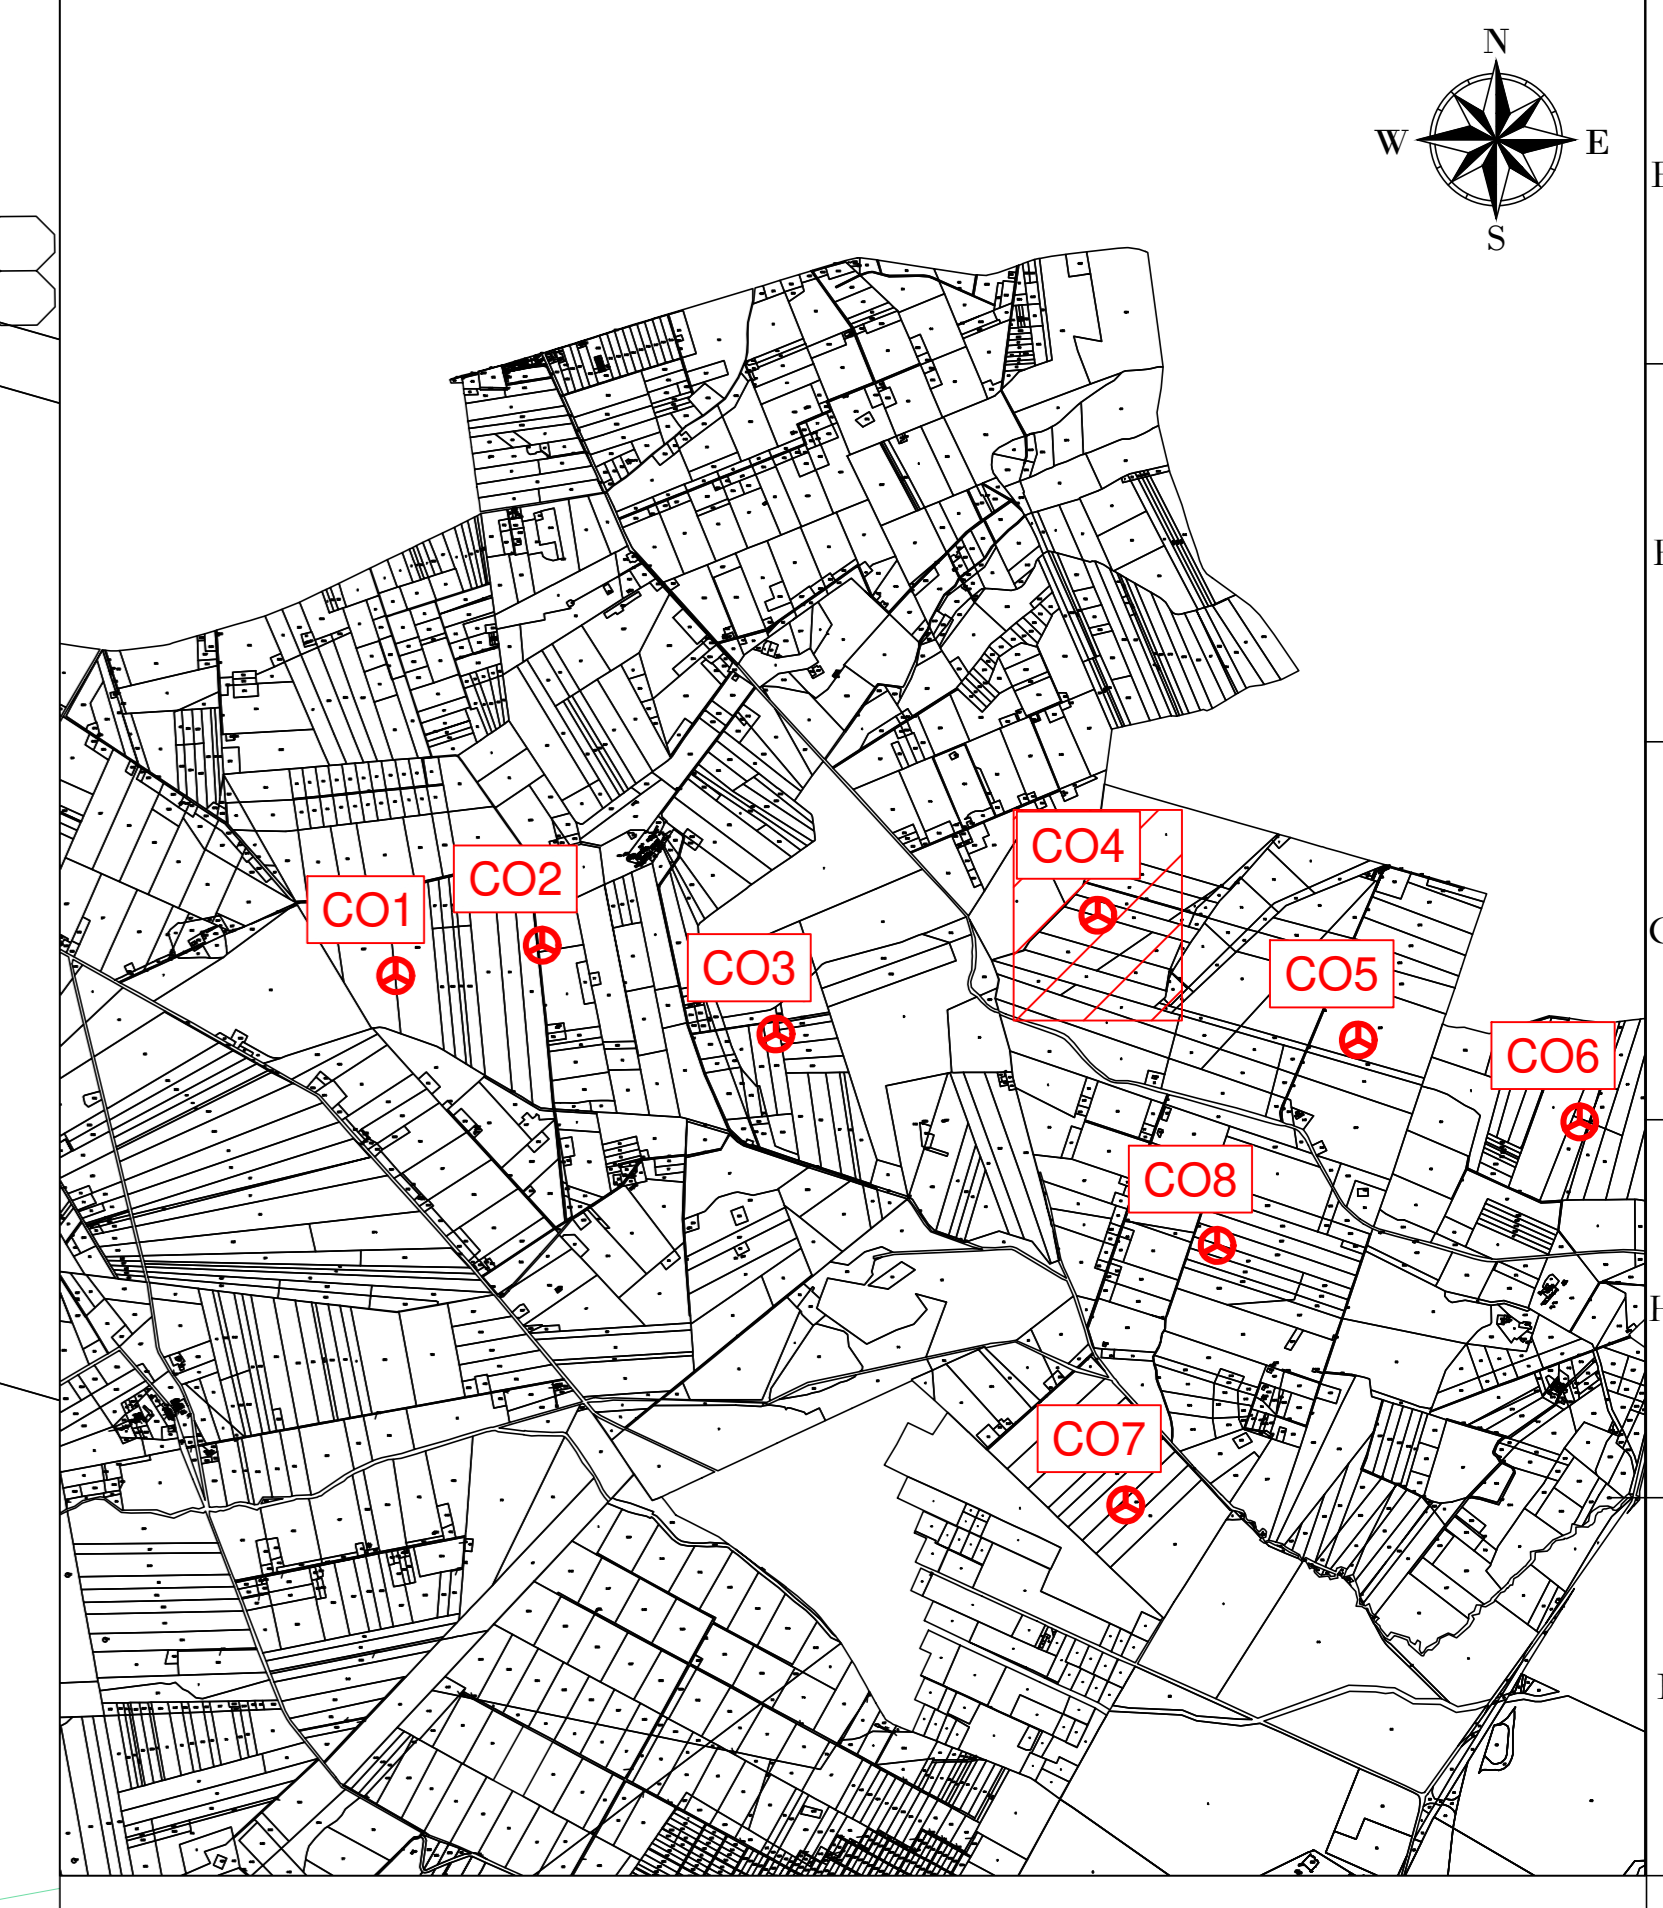


LEGENDA

- Aerogeneratore
- Strade e piazzole impianto
- Sterzo
- Riparto
- Strada esistente in buono stato
- Asse strada di nuova realizzazione
- Asse strada esistente da adeguare
- Asse strada temporanea
- Area rinaturalizzata in fase di Esercizio
- Vegetazione alta, alberi
- Vegetazione svaggia e/o controllata
- Area incolta
- Are di raccolta e deflusso acque superficiali
- Curve di livello ogni 1 m

Nota: sfondo su catastale

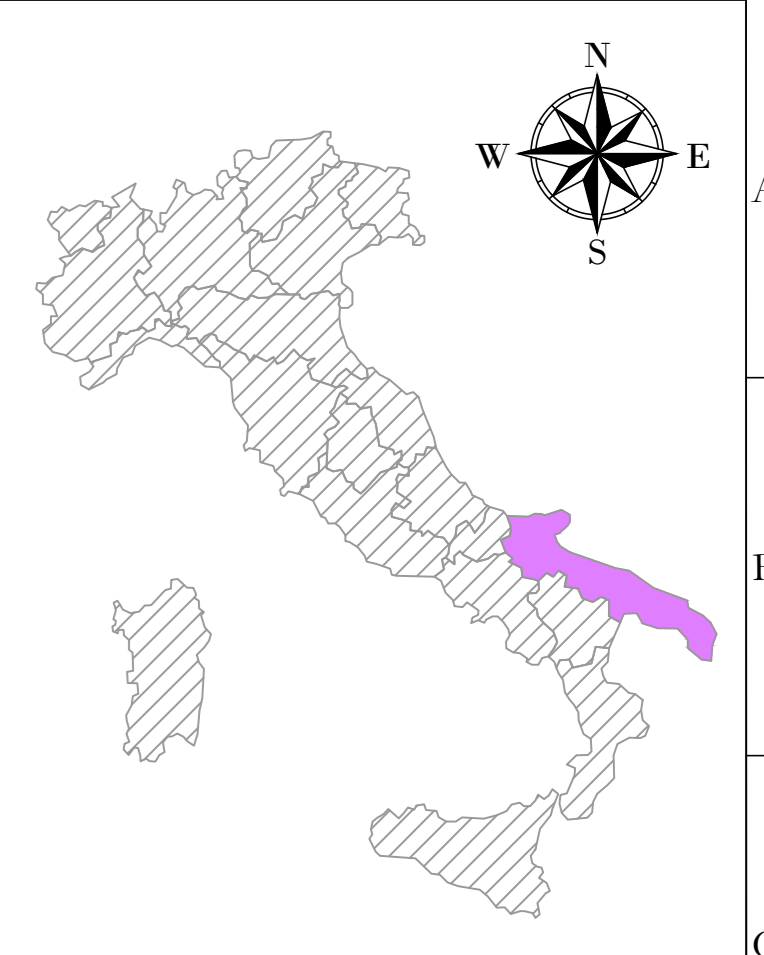

REGIONE: PUGLIA
 COMUNE: ASCOLI SATRIANO (FG)
 FOGLIO: 10
 PARTICELLA: 84

CO4
 X: 543534
 Y: 4570391
 (WGS 84 UTM-33N)

AREN Green S.r.l.
 Società soggetta alla direzione e coordinamento di AREN Eolic Power S.p.A.
 Sede legale e amministrativa: Via dell'Argento n. 308 | 47522 Cesena (FC) | P.I. +39 0547 415245
 Iscritta nel Registro delle Imprese della Romagna - Foddi Cesena e Rimini | REA 320908 | C.F./P.Iva 04032170401

COMUNI DI ASCOLI SATRIANO (FG) E CASTELLUCCIO DEI SAURI (FG)
 LOCALITÀ "CONCA D'ORO"

**PROGETTO PER LA REALIZZAZIONE DI
 IMPIANTO EOLICO
 "CONCA D'ORO"**

AREN Eolic Power Spa
 Società per Azioni con Unico Socio
 Via dell'Argento 308 - 47522 Cesena (FC)
 P.I. +39 0547 415245 - Fax +39 0547 415274
 P.Iva 0403209044
 Registro delle Imprese di Foddi Cesena R.E.A. 317048

aren

Ing. Semak Elio
 Ordine degli Ingegneri di Foddi Cesena
 Mar. 2006

TITOLO ELABORAZIONE: **Planimetria su rilievo CO4 - Fase di esercizio (2/2)**

FOGLIO E LAVORAZIONE: **CDODC/A 0 4 T 0 8 0 4 | 0 0** | PERIODO: **A0** | SCALA: **1:500** | FASE: **PROGETTO DEFINITIVO**

NO.	DESCRIZIONE	DATA	REDATTO	VERIFICATO	APPROVATO
01	Prima emissione	10/01/2024	E. Trovati	D. Zampieri	S. Sili
02					
03					
04					

FILE: **CO4_Planimetria.dwg**
 LA DIFFUSIONE E RIPRODUZIONE, ANCHE PARZIALE, DI QUESTA TAVOLA E' VIETATA A TERMINI DI LEGGE