


LEGENDA

- Aerogeneratore
- Strade e piazzole impianto
- Sterzo
- Riparto
- Strada esistente in buono stato
- Asse strada di nuova realizzazione
- Asse strada esistente da adeguare
- Asse strada temporanea
- Area temporanea stoccaggio terre
- Curve di livello ogni 1 m
- Vegetazione alta, alberi
- Vegetazione selvaggia e/o controllata
- Area incolta
- Aree di raccolta e deflusso acque superficiali

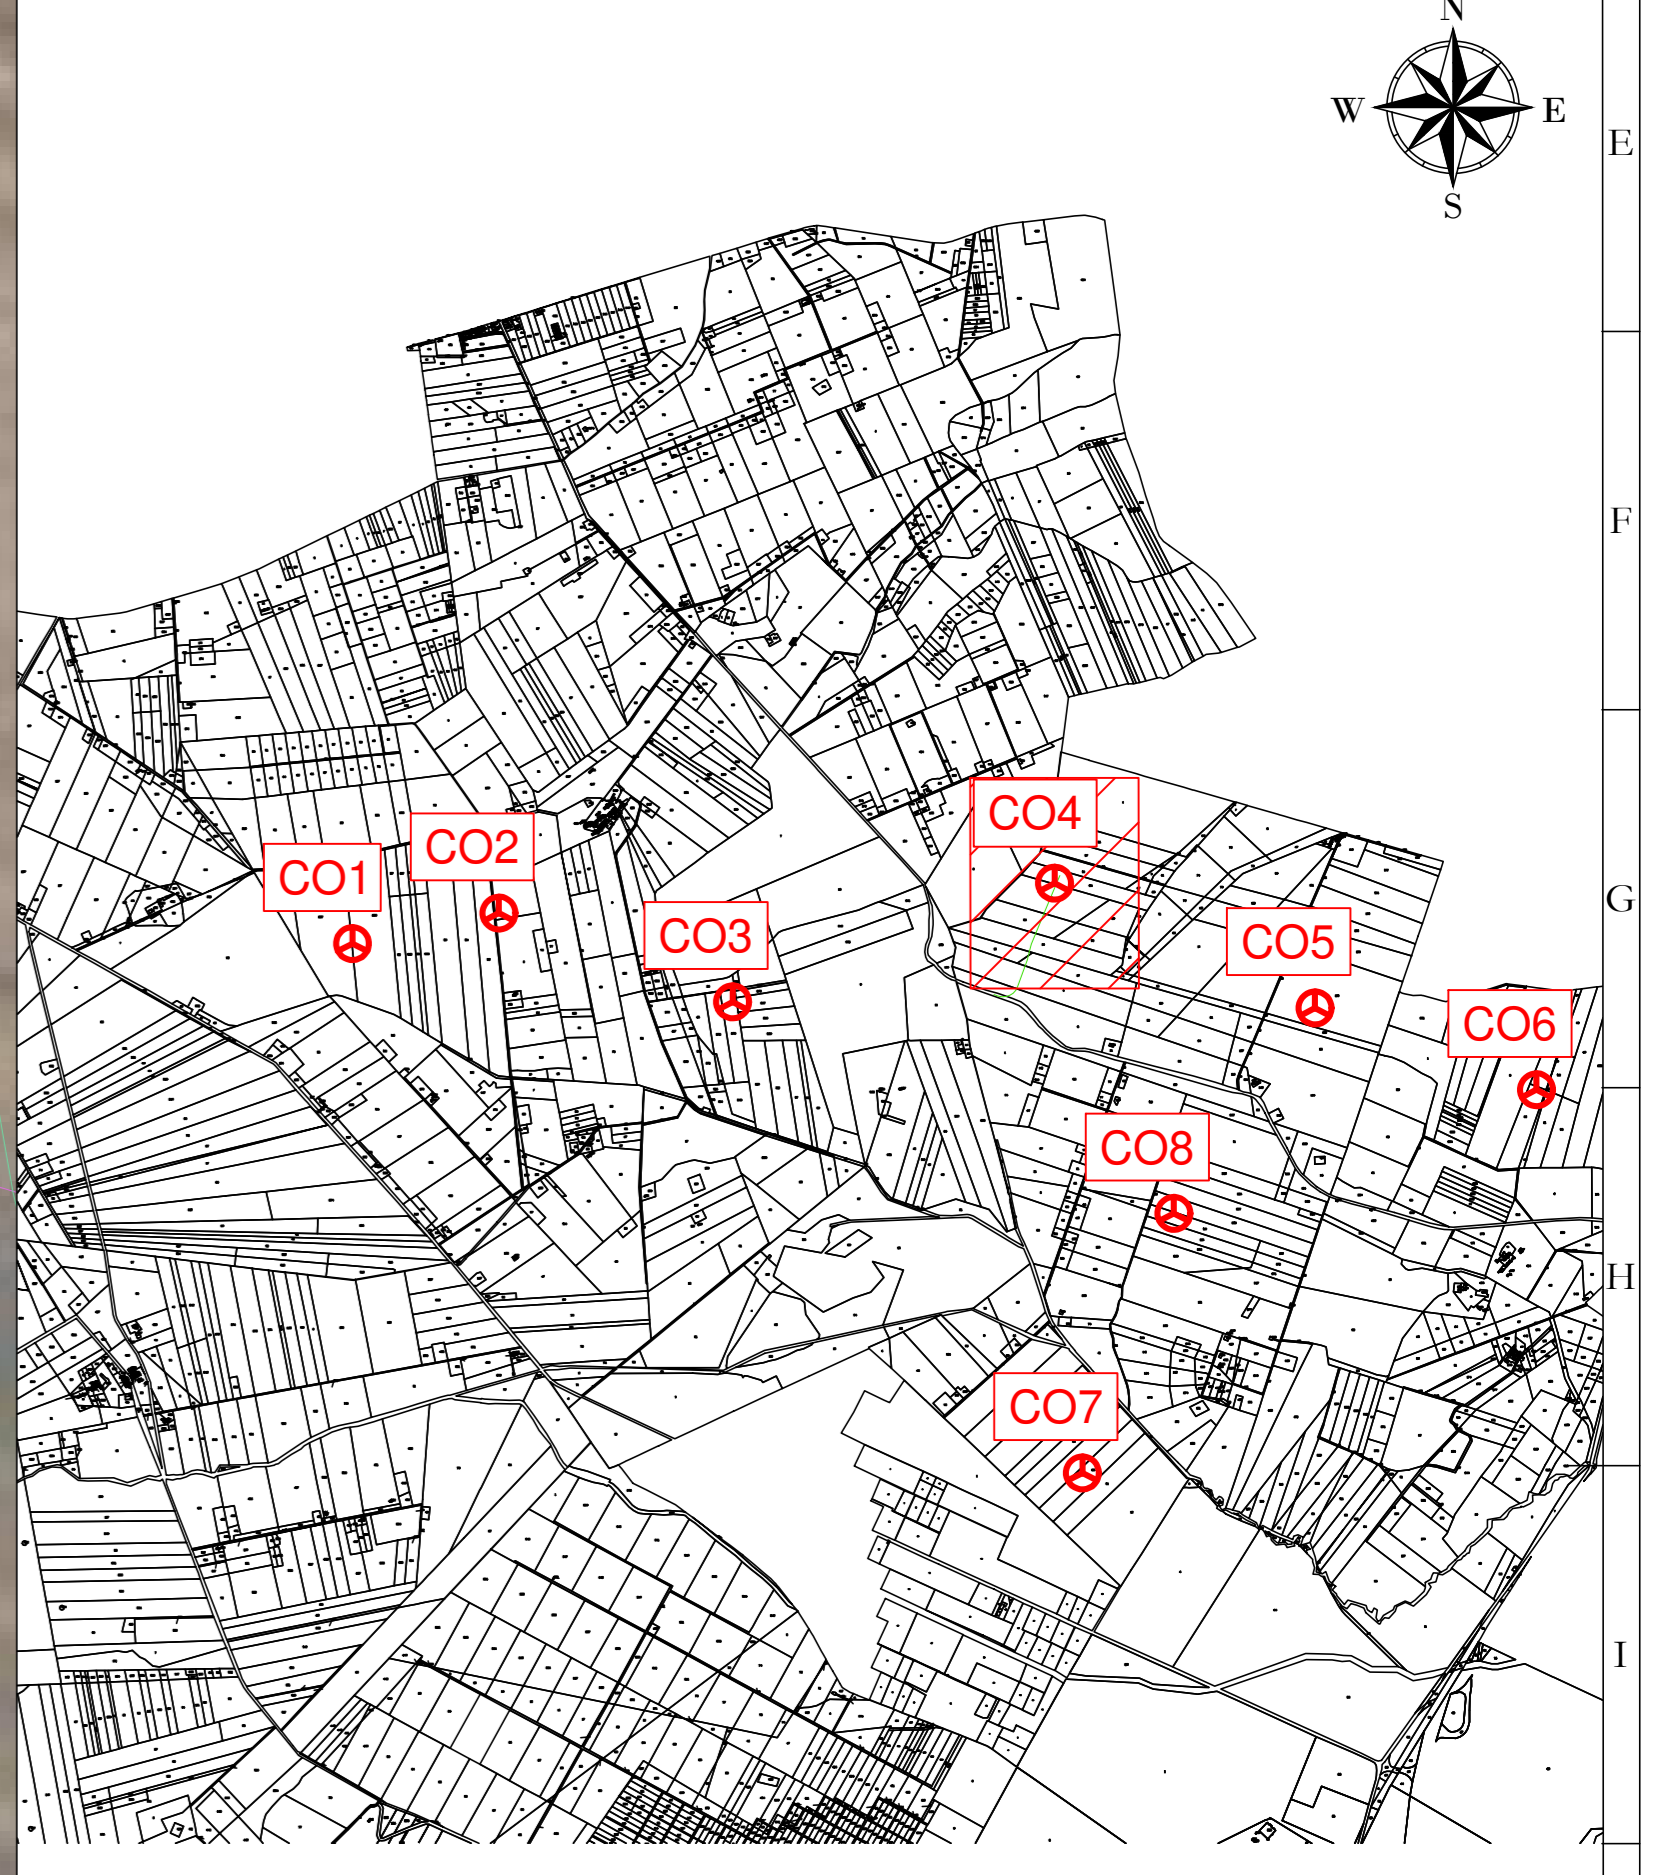

REGIONE: PUGLIA
 COMUNE: ASCOLI SATRIANO (FG)
 FOGLIO: 10
 PARTICELLA: 84

AREN Green S.r.l.
 Società soggetta alla direzione e coordinamento di AREN Electric Power S.p.A.
 Sede legale e amministrativa: Via dell'Argento n. 308 | 47522 Cesena (FC) | P.I. n° 991047415245
 Iscritta nel Registro delle Imprese della Romagna - Forlì-Cesena e Rimini | REA 320908 | C.F./P.Iva 04002170401

COMUNI DI ASCOLI SATRIANO (FG) E CASTELLUCCIO DEI SAURI (FG)
 LOCALITÀ "CONCA D'ORO"

**PROGETTO PER LA REALIZZAZIONE DI
 IMPIANTO EOLICO
 "CONCA D'ORO"**

REDAZIONE IN CARICATA AREN Electric Power Spa Società per Azioni con Capitali Sociali Via dell'Argento 308 - 47522 Cesena (FC) P.I. n° 991047415245 - Fax n° 991047415274 P.Iva 04002170401 Registro delle Imprese di Forlì-Cesena R.E.A. 317048		TORRIONE FIRMO INCARICATA Ing. Serenico Ulivi Ordine degli Ingegneri di Forlì-Cesena Mar. 2006
---	--	---

TITOLO ELABORAZIONE
Planimetria su ortofoto CO4 - Fase di cantiere (1/2)

CODICE DI IDENTIFICAZIONE CDODCA04T090100	PERMESSO A0	SCALA 1:500	FASE PROGETTO DEFINITIVO
DATA 01/01/2024	REDATTO E. Fontana	VERIFICATO D. Zampieri	APPROVATO S. Sili

FILE: CCM_Cantieri.dwg
 LA DIFFUSIONE E RIPRODUZIONE, ANCHE PARZIALE, DI QUESTA TAVOLA È VIETATA A TERMINI DI LEGGE