


- LEGENDA**
- Aerogeneratore
  - Strade e piazzole impianto
  - Sterro
  - Riparto
  - Strada esistente in buono stato
  - Asse strada di nuova realizzazione
  - Asse strada esistente da adeguare
  - Asse strada temporanea
  - Area temporanea stoccaggio terre
  - Curve di livello ogni 1 m
  - Vegetazione alta, alberi
  - Vegetazione selvaggia e/o controllata
  - Area incolta
  - Arce di raccolta e deflusso acque superficiali

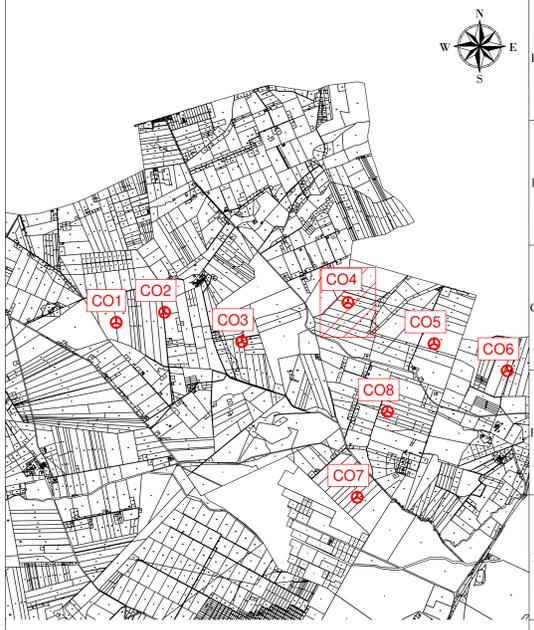

**CO4**  
**X: 543534**  
**Y: 4570391**  
 (WGS 84 UTM-33N)

REGIONE: PUGLIA  
 COMUNE: ASCOLI SATRIANO (FG)  
 FOGLIO: 10  
 PARTICELLA: 84

**AREN Green S.r.l.**  
 Società soggetta alla direzione e coordinamento di AREN Eolonic Power S.p.A.  
 Sede legale e amministrativa: Via dell'Argento n. 308 | 47522 Cesena (FC) | P.I. n° 991047415245  
 Iscritta nel Registro delle Imprese della Romagna - Forlì-Cesena e Rimini | REA 320908 | C.F./P.Iva 04002170401

COMUNI DI ASCOLI SATRIANO (FG) E CASTELLUCCIO DEI SAURI (FG)  
 LOCALITÀ "CONCA D'ORO"

**PROGETTO PER LA REALIZZAZIONE DI  
 IMPIANTO EOLICO  
 "CONCA D'ORO"**

REDAZIONE: INQUADRI <b>Arene Eolonic Power Spa</b> Società per Azioni con Unico Socio Via dell'Argento 308 - 47522 Cesena (FC) P.I. n° 991047415245 - Fax n° 991047415274 P.Iva 04002170401 Registro delle Imprese di Forlì-Cesena R.E.A. 317048		TITOLO E FIRMA INQUADRI Ing. Serenich Ubro Ordine degli Ingegneri di Forlì-Cesena Matr. 2666
--	---	---

TITOLO ELABORAZIONE  
**Planimetria su ortofoto CO4 - Fase di cantiere (2/2)**

CODICE DI ARCHIVIO: CDODCA04T009I02I00 | PERIODO: A0 | SCALA: 1:500 | FASE: PROGETTO DEFINITIVO

NO.	DESCRIZIONE	DATA	REDATTO	VERIFICATO	APPROVATO
00	Primo esabotino	01/01/2024	E. Tombone	D. Zampè	S. Sica
01					
02					
03					
04					

FILE: C04\_Cantiere.dwg  
 LA DIFFUSIONE E RIPRODUZIONE, ANCHE PARZIALE, DI QUESTA TAVOLA È VIETATA A TERMINI DI LEGGE