
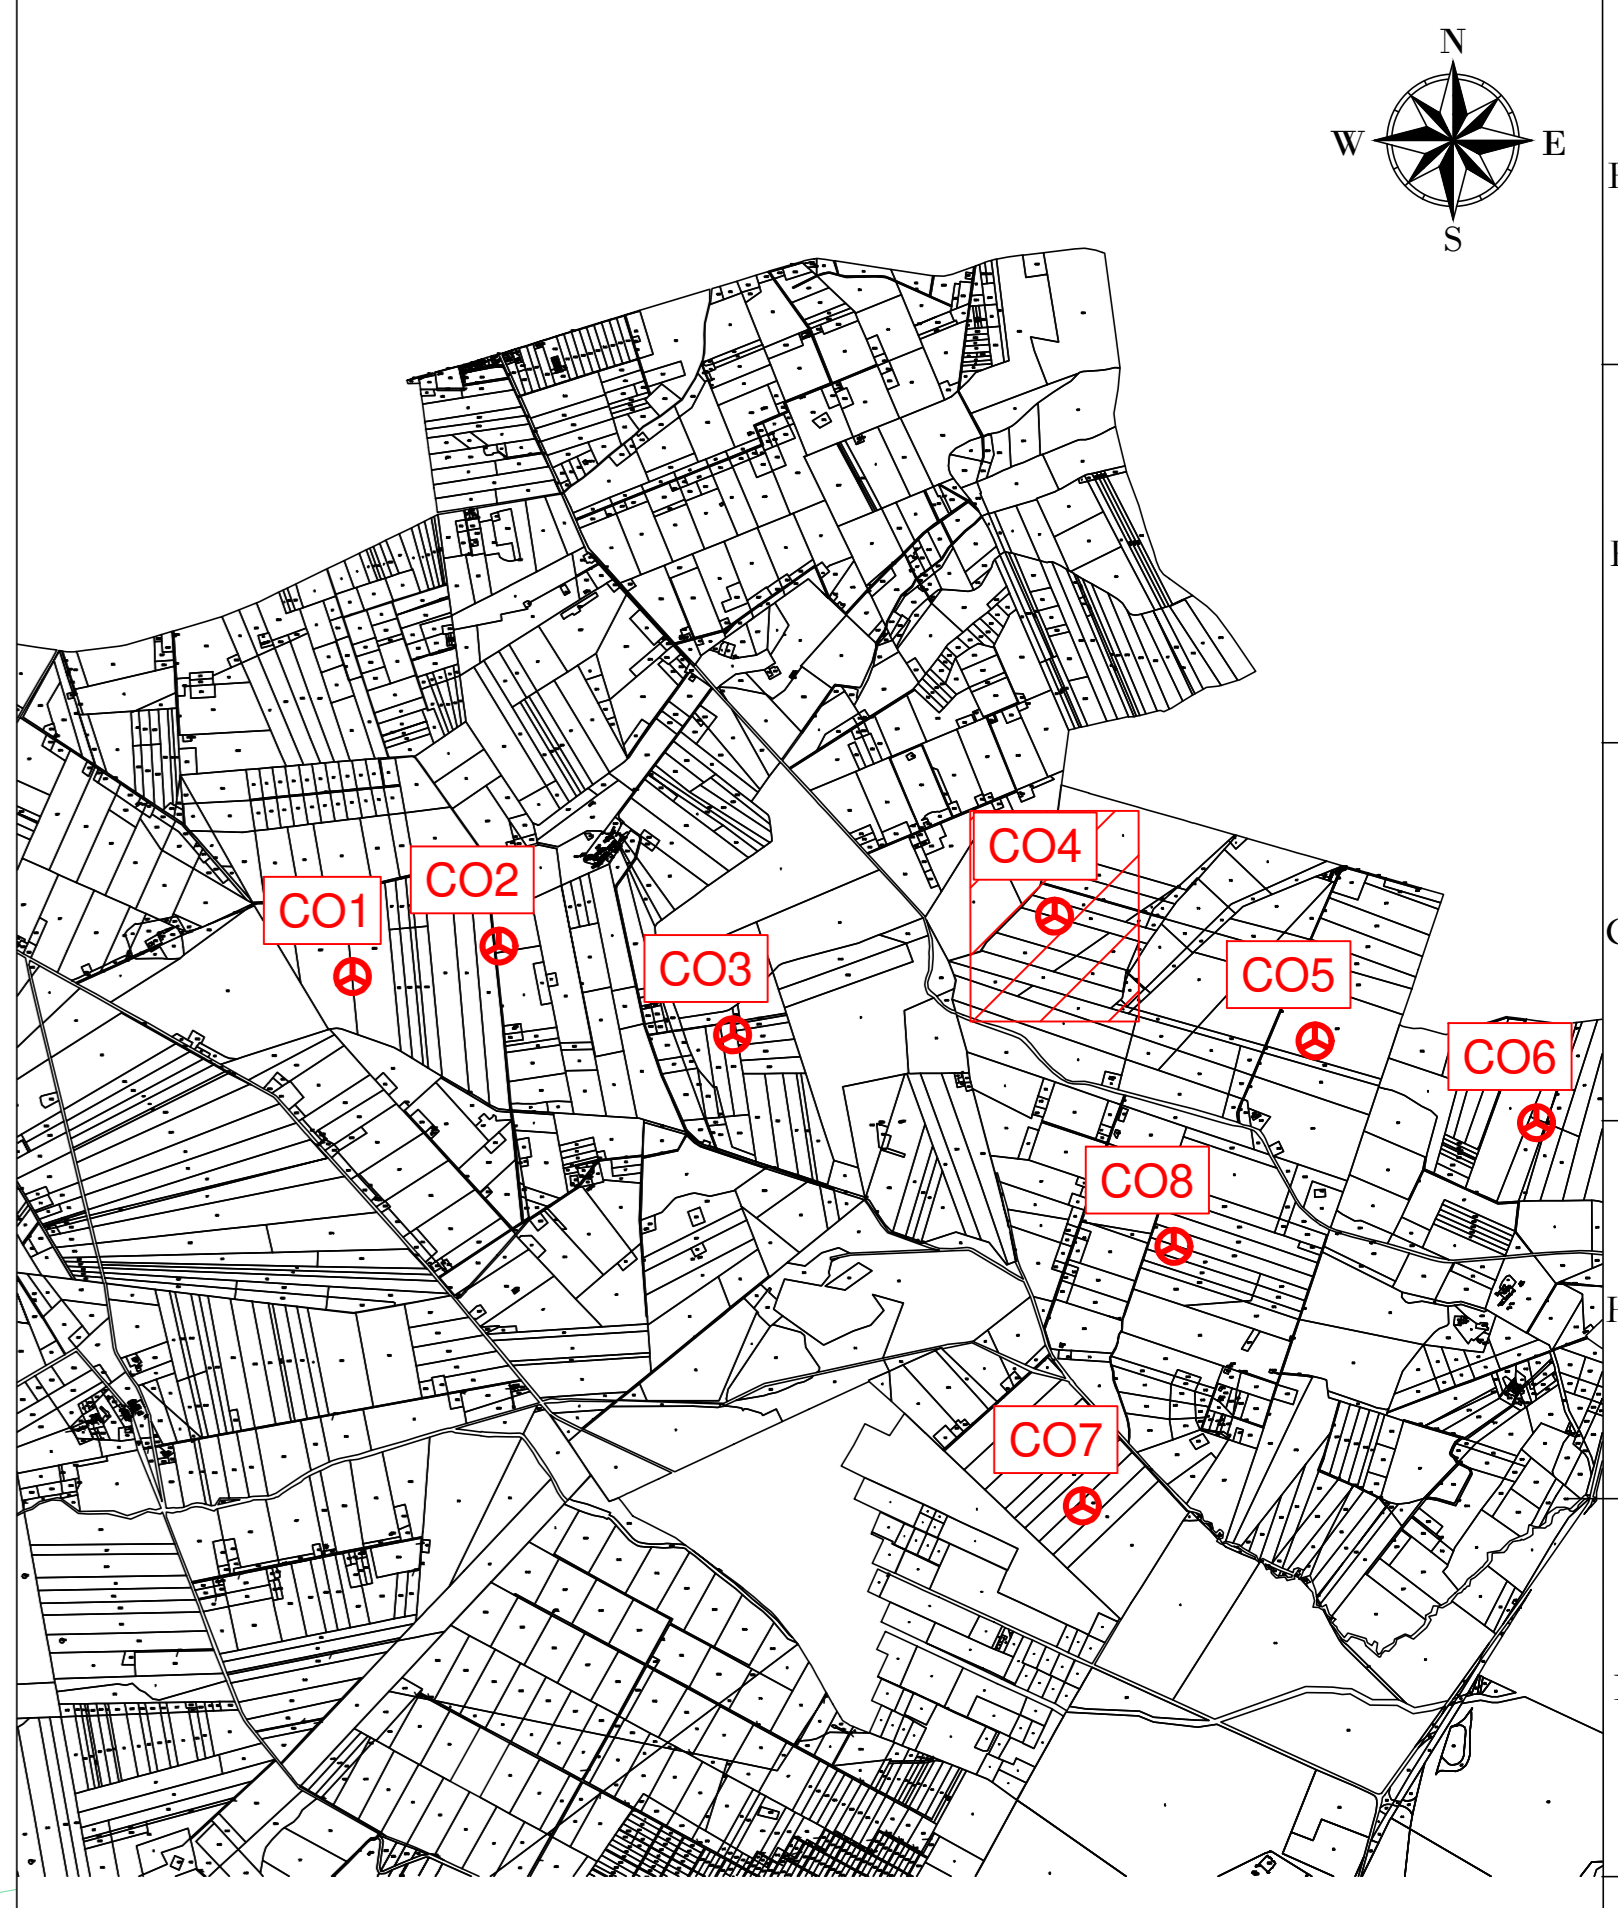


- LEGENDA**
- Aerogeneratore
 - Strade e piazzole impianto
 - Sterro
 - Riparto
 - Strada esistente in buono stato
 - Asse strada di nuova realizzazione
 - Asse strada esistente da adeguare
 - Asse strada temporanea
 - Area temporanea stoccaggio terre
 - Curve di livello ogni 1 m
 - Vegetazione alta, alberi
 - Vegetazione selvaggia e/o controllata
 - Area incolta
 - Arce di raccolta e deflusso acque superficiali

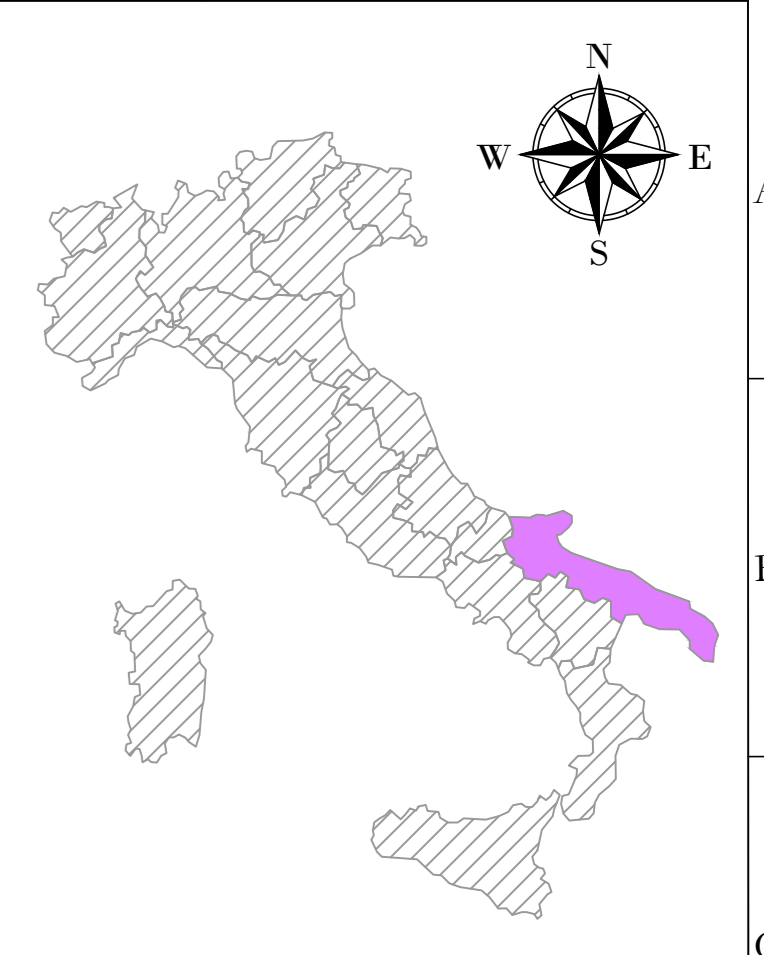

CO4
X: 543534
Y: 4570391
(WGS 84 UTM-33N)

REGIONE: PUGLIA
 COMUNE: ASCOLI SATRIANO (FG)
 FOGLIO: 10
 PARTICELLA: 84

AREN Green S.r.l.
 Società soggetta alla direzione e coordinamento di AREN Electric Power S.p.A.
 Sede legale e amministrativa: Via dell'Argento n. 308 | 47522 Cesena (FC) | P.I. n° 591047415245
 Iscritta nel Registro delle Imprese della Romagna - Forlì-Cesena e Rimini | REA 320908 | C.F./P.Iva 0402170401

COMUNI DI ASCOLI SATRIANO (FG) E CASTELLUCCIO DEI SAURI (FG)
 LOCALITÀ "CONCA D'ORO"

PROGETTO PER LA REALIZZAZIONE DI
IMPIANTO EOLICO
"CONCA D'ORO"

REDAZIONE: INGEGNERIA AREN Electric Power Spa Società per Azioni con Capitali Sociali Via dell'Argento 308 - 47522 Cesena (FC) P.I. n° 591047415245 - Fax n° 591047415274 P.Iva 0308080044 Registro delle Imprese di Forlì-Cesena R.E.A. 317048		TORRINO: INGEGNERIA Ing. Stefano Ubro Ufficio degli Appalti di Forlì-Cesena Mar. 2006
--	---	--

TITOLO ELABORATO:
Planimetria su CTR CO4 - Fase di cantiere (2/2)

CODICE IDENTIFICATIVO:	PERIODO:	SCALA:	FASE:
CDODCA04T01020200	A0	1:500	PROGETTO DEFINITIVO
REV.	DESCRIZIONE:	DATA:	REDATTO:
00	Primo esabito	01/01/2024	E. Tomasoni
01			D. Zemp
02			S. Sini
03			
04			

FILE: C04_Cantiere.dwg
 LA DIFFUSIONE E RIPRODUZIONE, ANCHE PARZIALE, DI QUESTA TAVOLA E' VIETATA A TERMINI DI LEGGE.