
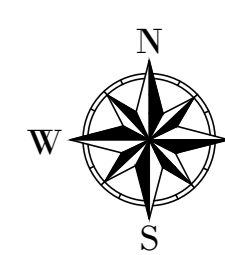
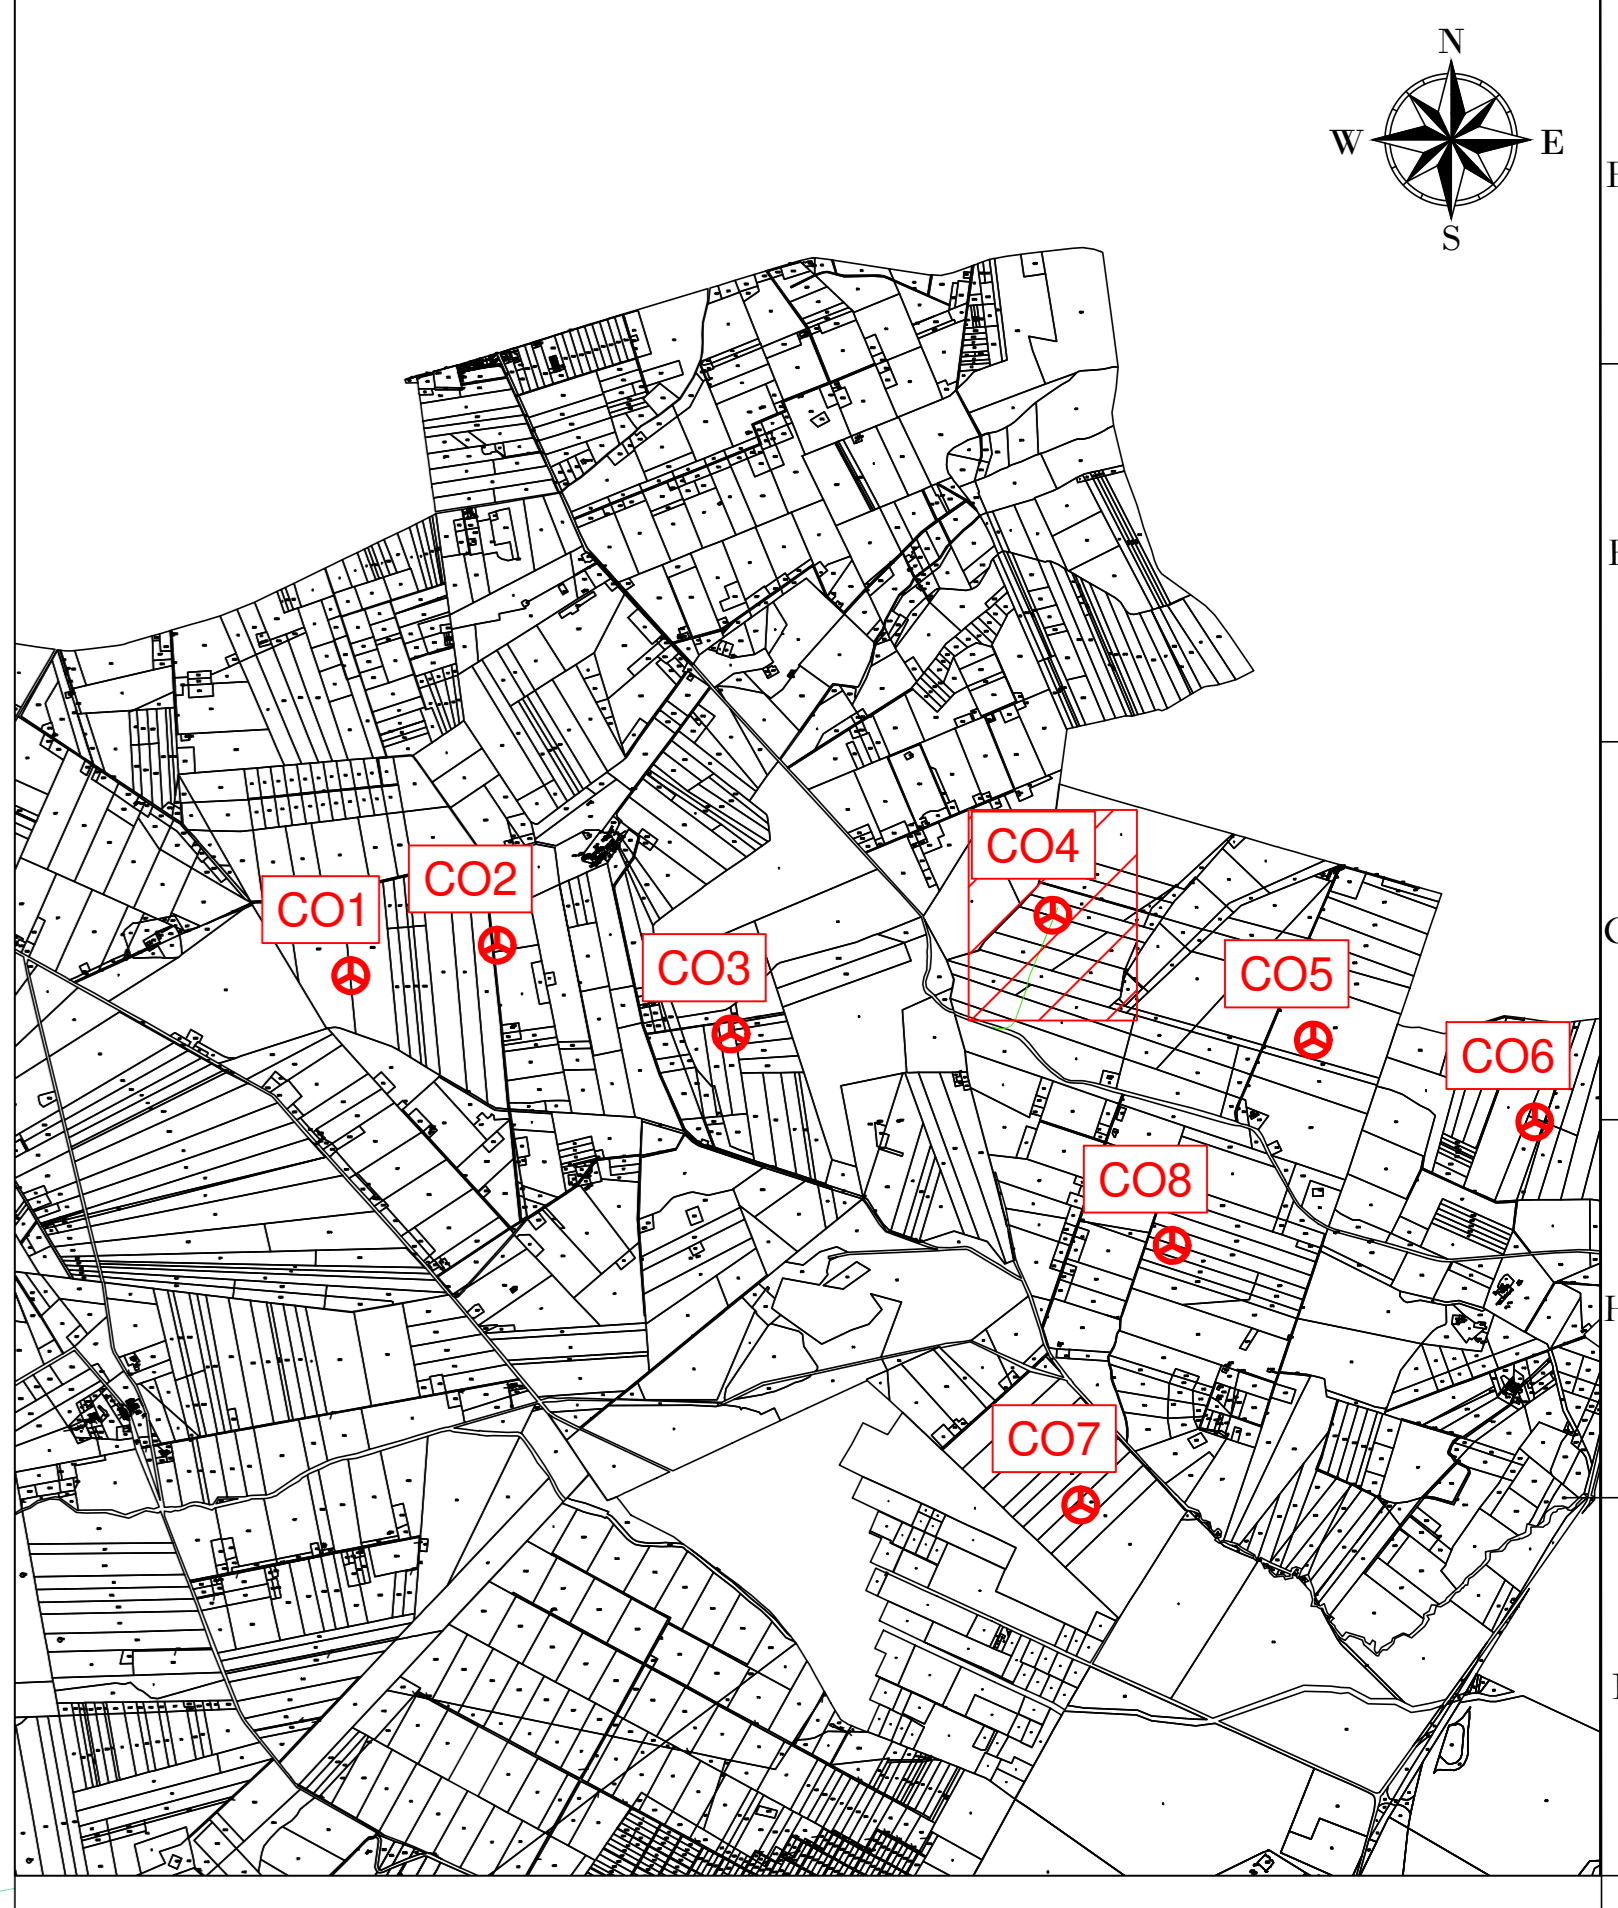


- LEGENDA**
- Aerogeneratore
 - Strade e piazzole impianto
 - Sterro
 - Riperto
 - Strada esistente in buono stato
 - Asse strada di nuova realizzazione
 - Asse strada esistente da adeguare
 - Asse strada temporanea
 - Area rinaturalizzata in fase di Esercizio
 - Vegetazione alta, alberi
 - Vegetazione selvaggia e/o controllata
 - Area incolta
 - Aree di raccolta e deflusso acque superficiali

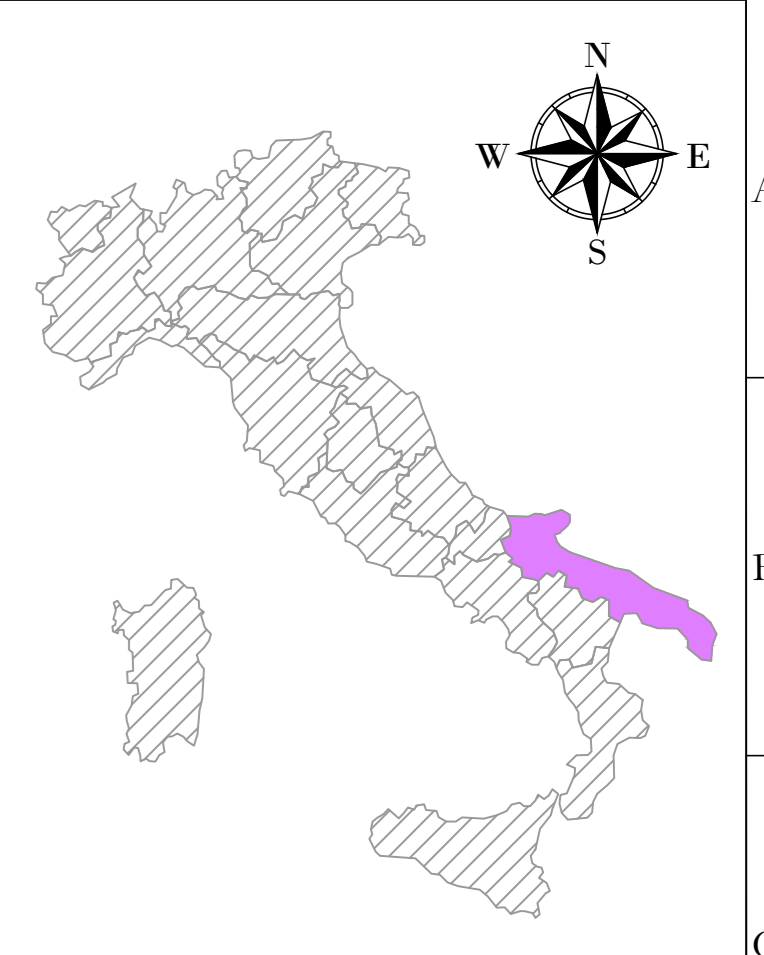

REGIONE: PUGLIA
COMUNE: ASCOLI SATRIANO (FG)
FOGLIO: 10
PARTICELLA: 84

CO4
X: 543534
Y: 4570391
 (WGS 84 UTM-33N)

AREN Green S.r.l.
Società soggetta alla direzione e coordinamento di AREN Eolic Power S.p.A.
 Sede legale e amministrativa: Via dell'Argento n. 308 | 47522 Cesena (FC) | P.I. n° 391047415245
 Iscritta nel Registro delle Imprese della Romagna - Foddi Cesena e Rimini | REA 320908 | C.F./P.Iva 04032170401

COMUNI DI ASCOLI SATRIANO (FG) E CASTELLUCCIO DEI SAURI (FG)
LOCALITÀ "CONCA D'ORO"

PROGETTO PER LA REALIZZAZIONE DI
IMPIANTO EOLICO
"CONCA D'ORO"

<small> AREN EOLIC POWER SPA Società per Azioni con Unico Socio Via dell'Argento 308 - 47522 Cesena (FC) P.I. n° 391047415245 - Fax +391047415274 P.Iva 04032170401 Registro delle Imprese di Foddi Cesena R.E.A. 317048 </small>	<small> ING. SERAFINI E BILI Ordine degli Ingegneri di Foddi Cesena Matr. 2806 </small>
---	--

Planimetria su CTR CO4 - Fase di esercizio (2/2)

<small> CDODC/A 0 4 T 0 1 0 0 4 0 0 </small>	<small> A0 </small>	<small> 1:500 </small>	<small> PROGETTO DEFINITIVO </small>																																
<table border="1" style="width: 100%; border-collapse: collapse;"> <thead> <tr> <th style="width: 5%;">NO.</th> <th style="width: 45%;">DESCRIZIONE</th> <th style="width: 15%;">DATA</th> <th style="width: 15%;">REDATTO</th> <th style="width: 20%;">VERIFICATO</th> <th style="width: 10%;">APPROVATO</th> </tr> </thead> <tbody> <tr> <td>01</td> <td>Prima emissione</td> <td>10/01/2024</td> <td>E. Tordini</td> <td>D. Zampè</td> <td>S. Sili</td> </tr> <tr> <td>02</td> <td> </td> <td> </td> <td> </td> <td> </td> <td> </td> </tr> <tr> <td>03</td> <td> </td> <td> </td> <td> </td> <td> </td> <td> </td> </tr> <tr> <td>04</td> <td> </td> <td> </td> <td> </td> <td> </td> <td> </td> </tr> </tbody> </table>	NO.	DESCRIZIONE	DATA	REDATTO	VERIFICATO	APPROVATO	01	Prima emissione	10/01/2024	E. Tordini	D. Zampè	S. Sili	02						03						04						<small> FILE: EOL_Infinito.dwg LA DIFFUSIONE E RIPRODUZIONI, ANCHE PARZIALI, DI QUESTA TAVOLA E' VIETATA A TERMINI DI LEGGE </small>				
NO.	DESCRIZIONE	DATA	REDATTO	VERIFICATO	APPROVATO																														
01	Prima emissione	10/01/2024	E. Tordini	D. Zampè	S. Sili																														
02																																			
03																																			
04																																			