


- LEGENDA**
- Aerogeneratore
 - Strade e piazzole impianto
 - Sterro
 - Riparto
 - Strada esistente in buono stato
 - Asse strada di nuova realizzazione
 - Asse strada esistente da adeguare
 - Asse strada temporanea
 - Area rinaturalizzata in fase di Esercizio
 - Vegetazione alta, alberi
 - Vegetazione selvaggia e/o controllata
 - Area incolta
 - Aree di raccolta e deflusso acque superficiali

Nota: sfondo su catastale

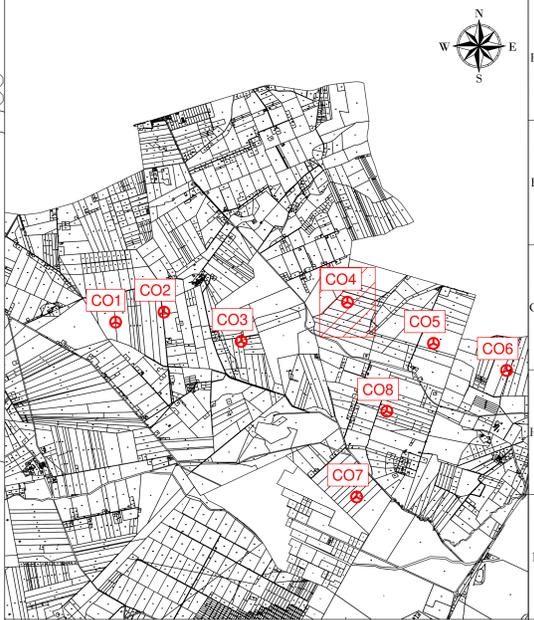

AREN Green S.r.l.
 Società soggetta alla direzione e coordinamento di AREN Eliconic Power S.p.A.
 Sede legale e amministrativa: Via dell'Argento n. 308 | 47522 Cesena (FC) | P.I. +39 0547 415245
 Iscritta nel Registro delle Imprese della Romagna - Foddi Cesena e Rimini | REA 320908 | C.F./P.Iva 04032170401

COMUNI DI ASCOLI SATRIANO (FG) E CASTELLUCCIO DEI SAURI (FG)
 LOCALITÀ "CONCA D'ORO"

**PROGETTO PER LA REALIZZAZIONE DI
 IMPIANTO EOLICO
 "CONCA D'ORO"**

PROGETTO DEFINITIVO

AREA Eliconic Power Spa
 Società per Azioni con Unico Socio
 Via dell'Argento 308 - 47522 Cesena (FC)
 P.I. +39 0547 415245 - Fax +39 0547 415274
 P.Iva 04032170401
 Registro delle Imprese di Foddi Cesena R.E.A. 317048

Ing. Semak Elio
 Ordine degli Ingegneri di Foddi Cesena
 Matr. 2806

TITOLO ELABORAZIONE: **Planimetria su catastale CO4 - Fase di esercizio (2/2)**

FOGLIO ELABORAZIONE: CDODCA 0 4 T 0 1 0 2 0 0	PERIMETRO: A0	SCALA: 1:500	FASE: PROGETTO DEFINITIVO
DATA: 10/01/2024	REDAATTO: E. Trovati	VERIFICATO: D. Zampieri	APPROVATO: S.324

FILE: **CO4_Definitivo.dwg**

LA DIFFUSIONE E RIPRODUZIONE, ANCHE PARZIALE, DI QUESTA TAVOLA E' VIETATA A TERMINI DI LEGGE

REGIONE: PUGLIA
 COMUNE: ASCOLI SATRIANO (FG)
 FOGLIO: 10
 PARTICELLA: 84

CO4
X: 543534
Y: 4570391
(WGS 84 UTM-33N)