

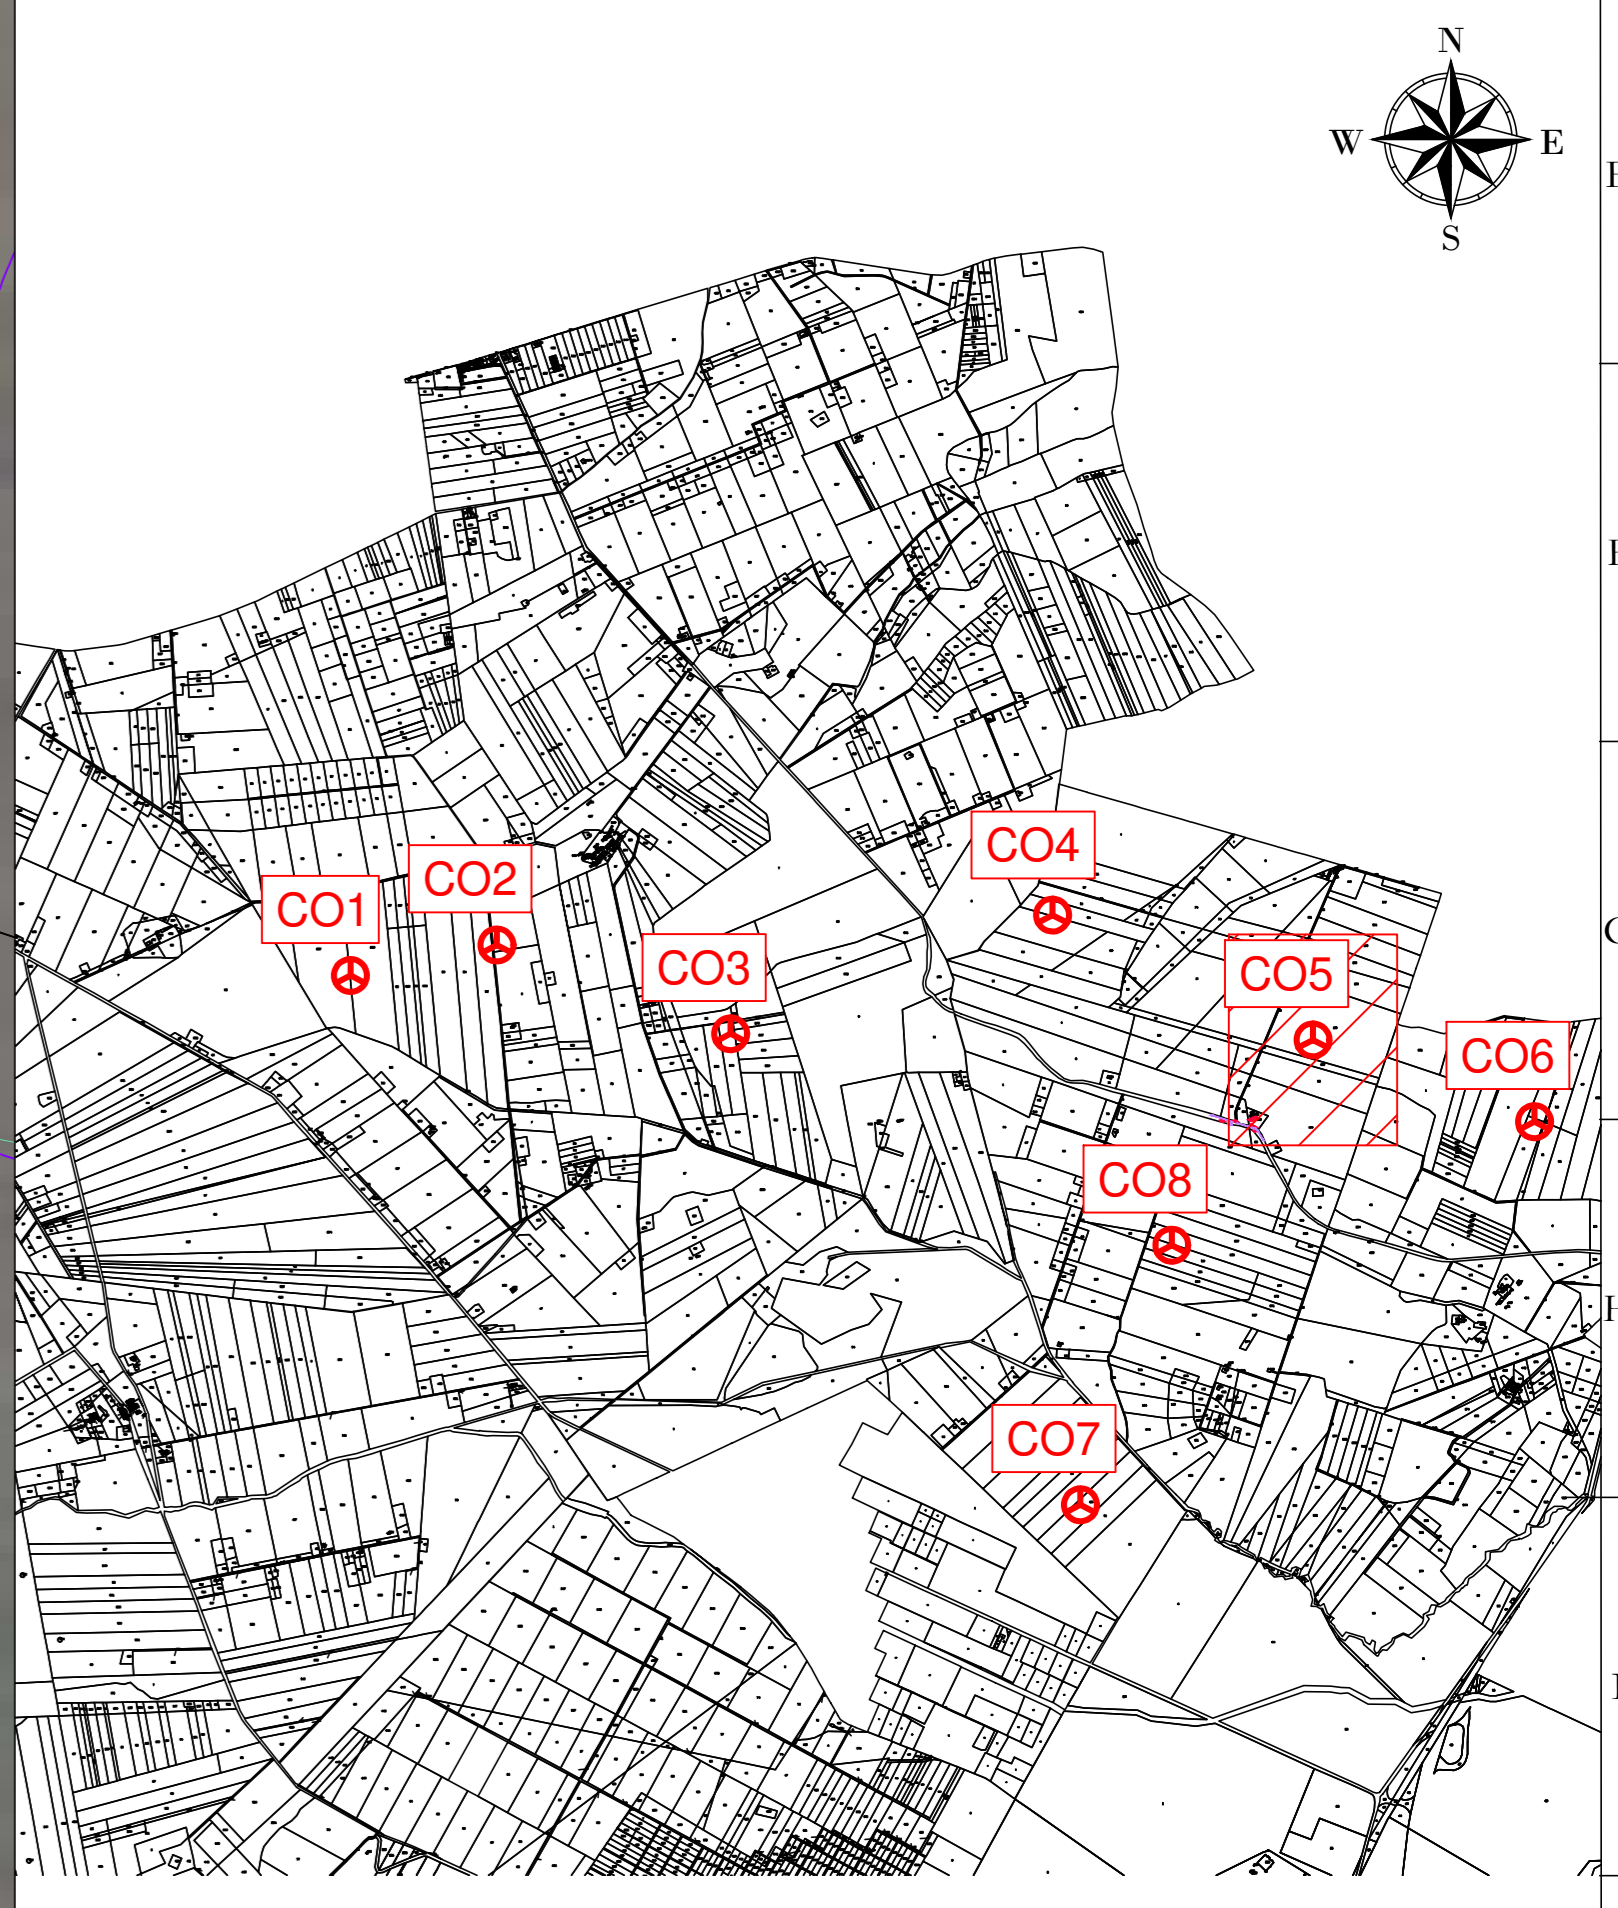
CO5
X: 544698
Y: 4569800
(WGS 84 UTM-33N)

LEGENDA

Aerogeneratore

- Strade e piazzole impianto
- Sterro
- Riperto
- Strada esistente in buono stato
- Asse strada di nuova realizzazione
- Asse strada esistente da adeguare
- Asse strada temporanea
- Area temporanea stoccaggio terre
- Curve di livello ogni 1 m
- Vegetazione alta, alberi
- Vegetazione svaggia e/o controllata
- Area incolta
- Are di raccolta e deflusso acque superficiali

Nota: sfondo su catastale

REGIONE: PUGLIA
COMUNE: ASCOLI SATRIANO (FG)
FOGLIO: 10
PARTICELLA: 105

AREN Green S.r.l.
 Società soggetta alla direzione e coordinamento di AREN Eolica Power S.p.A.
 Sede legale e amministrativa: Via dell'Argento n. 308 | 47522 Cesena (FC) | P.I. +39 0547 415245
 Iscritta nel Registro delle Imprese della Romagna - Forlì-Cesena e Rimini | REA 32098 | C.F./P.Iva 04032170401

COMUNI DI ASCOLI SATRIANO (FG) E CASTELLUCCIO DEI SAURI (FG)
 LOCALITÀ "CONCA D'ORO"

PROGETTO PER LA REALIZZAZIONE DI
IMPIANTO EOLICO
"CONCA D'ORO"

<p>AREN Eolica Power SpA Società per Azioni con Unico-Socio Via del Fungo 308 - 47522 Cesena (FC) P.I. +39 0547 415245 - Fax +39 0547 415274 P.Iva 04032170401 Registro delle Imprese di Forlì-Cesena R.E.A. 317048</p>		<p>ING. SEMERÉ E. DI Ordine degli Ingegneri di Forlì-Cesena Mar. 2006</p>
---	---	--

STUDIO E LAVORI

Planimetria su rilievo CO5 - Fase di cantiere (1/2)

NO.	DESCRIZIONE	DATA	REDATTO	VERIFICATO	APPROVATO
01	Primo cantiere	10/01/2024	E. Tronconi	E. Zampè	S. Di Biase
02					
03					
04					

CDODC/A 0 5 T 0 0 8 | 0 | 0

PRODOTTORE: A0 | SCALA: 1:500 | TIPO: PROGETTO DEFINITIVO

FILE: E:\335_Cantieri.dwg

LA DIFFUSIONE E RIPRODUZIONI, ANCHE PARZIALI, DI QUESTA TAVOLA È VIETATA A TERMINI DI LEGGE