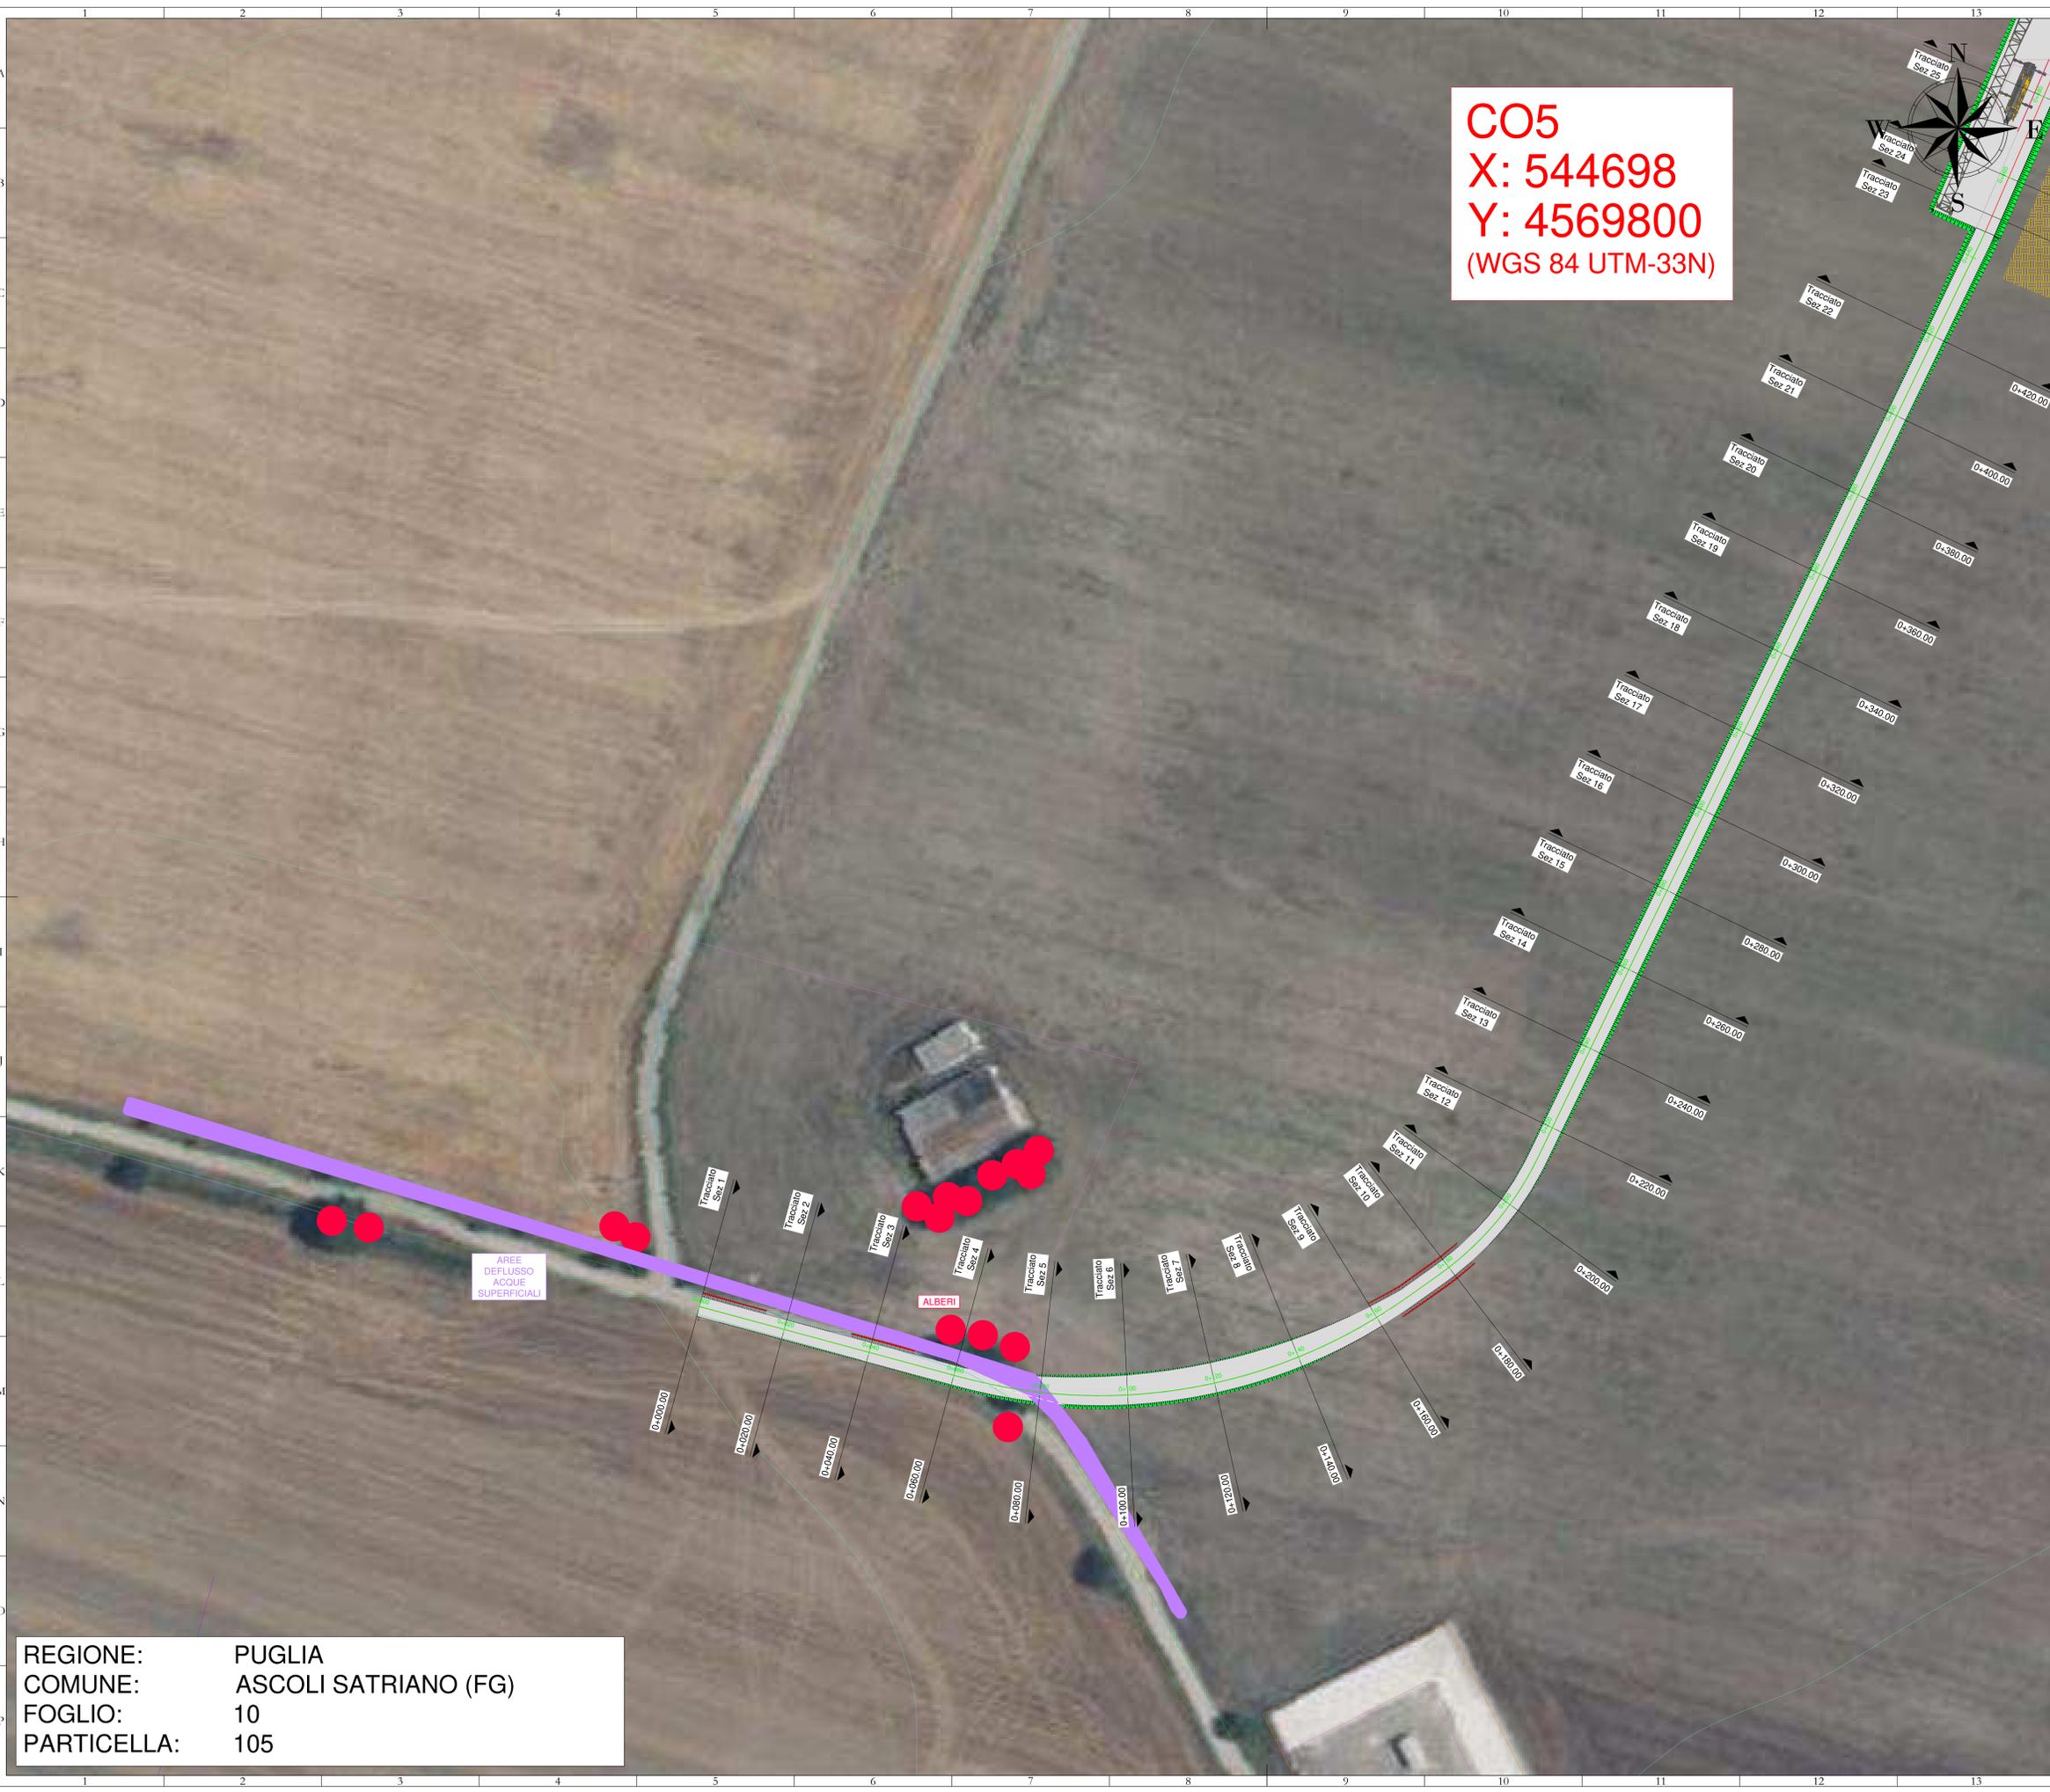
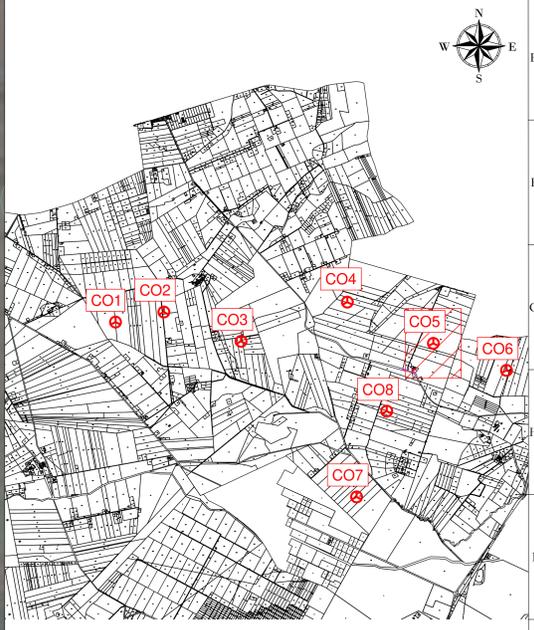


**CO5**  
**X: 544698**  
**Y: 4569800**  
**(WGS 84 UTM-33N)**

**LEGENDA**

**Aerogeneratore**

- Strade e piazzole impianto
- Sterro
- Riparto
- Strada esistente in buono stato
- Asse strada di nuova realizzazione
- Asse strada esistente da adeguare
- Asse strada temporanea
- Area temporanea stoccaggio terre
- Curve di livello ogni 1 m
- Vegetazione alta, alberi
- Vegetazione svaggia e/o controllata
- Area incolta
- Are di raccolta e deflusso acque superficiali

**REGIONE:** PUGLIA  
**COMUNE:** ASCOLI SATRIANO (FG)  
**FOGLIO:** 10  
**PARTICELLA:** 105

**AREN Green S.r.l.**  
 Società soggetta alla direzione e coordinamento di AREN Eliconic Power S.p.A.  
 Sede legale e amministrativa: Via dell'Argento n. 308 | 47522 Cesena (FC) | P.I. +39 0547 415245  
 Iscritta nel Registro delle Imprese della Romagna - Forlì-Cesena e Rimini | REA 32098 | C.F./P.Iva 04032170401

COMUNI DI ASCOLI SATRIANO (FG) E CASTELLUCCIO DEI SAURI (FG)  
 LOCALITÀ "CONCA D'ORO"

**PROGETTO PER LA REALIZZAZIONE DI  
 IMPIANTO EOLICO  
 "CONCA D'ORO"**

<p><b>AREN Eliconic Power SpA</b>          Società per Azioni con Unico-Socio          Via dell'Argento n. 308 - 47522 Cesena (FC)          P.I. +39 0547 415245 - Fax +39 0547 415274          P.Iva 04032170401          Registro delle Imprese di Forlì-Cesena R.E.A. 317048</p>		<p><b>ING. SEMERZI E. DI</b>          Ordine degli Ingegneri di Forlì-Cesena          Mar. 2006</p>
---	---	---

STUDIO E LAVORI

Planimetria su ortofoto CO5 - Fase di cantiere (1/2)

PROGETTO	SCALA	FOGLIO
CDODCA05T009I0100	A0 1:500	PROGETTO DEFINITIVO

NO.	DESCRIZIONE	DATA	REDATTO	VERIFICATO	APPROVATO
01	Prima edizione	10/01/2024	E. Tronconi	D. Zampè	S. Di Biase
02					
03					
04					

FILE: E335\_Cantieri.dwg

LA DIFFUSIONE E RIPRODUZIONE, ANCHE PARZIALE, DI QUESTA TAVOLA È VIETATA A TERMINI DI LEGGE