



CO5
X: 544698
Y: 4569800
(WGS 84 UTM-33N)

LEGENDA

Aerogeneratore

-  Strade e piazzole impianto
-  Sterro
-  Riperto
-  Strada esistente in buono stato
-  Asse strada di nuova realizzazione
-  Asse strada esistente da adeguare
-  Asse strada temporanea
-  Area temporanea stoccaggio terre
-  Curve di livello ogni 1 m
-  Vegetazione alta, alberi
-  Vegetazione svaggia e/o controllata
-  Area incolta
-  Aree di raccolta e deflusso acque superficiali

Nota: sfondo su catastale

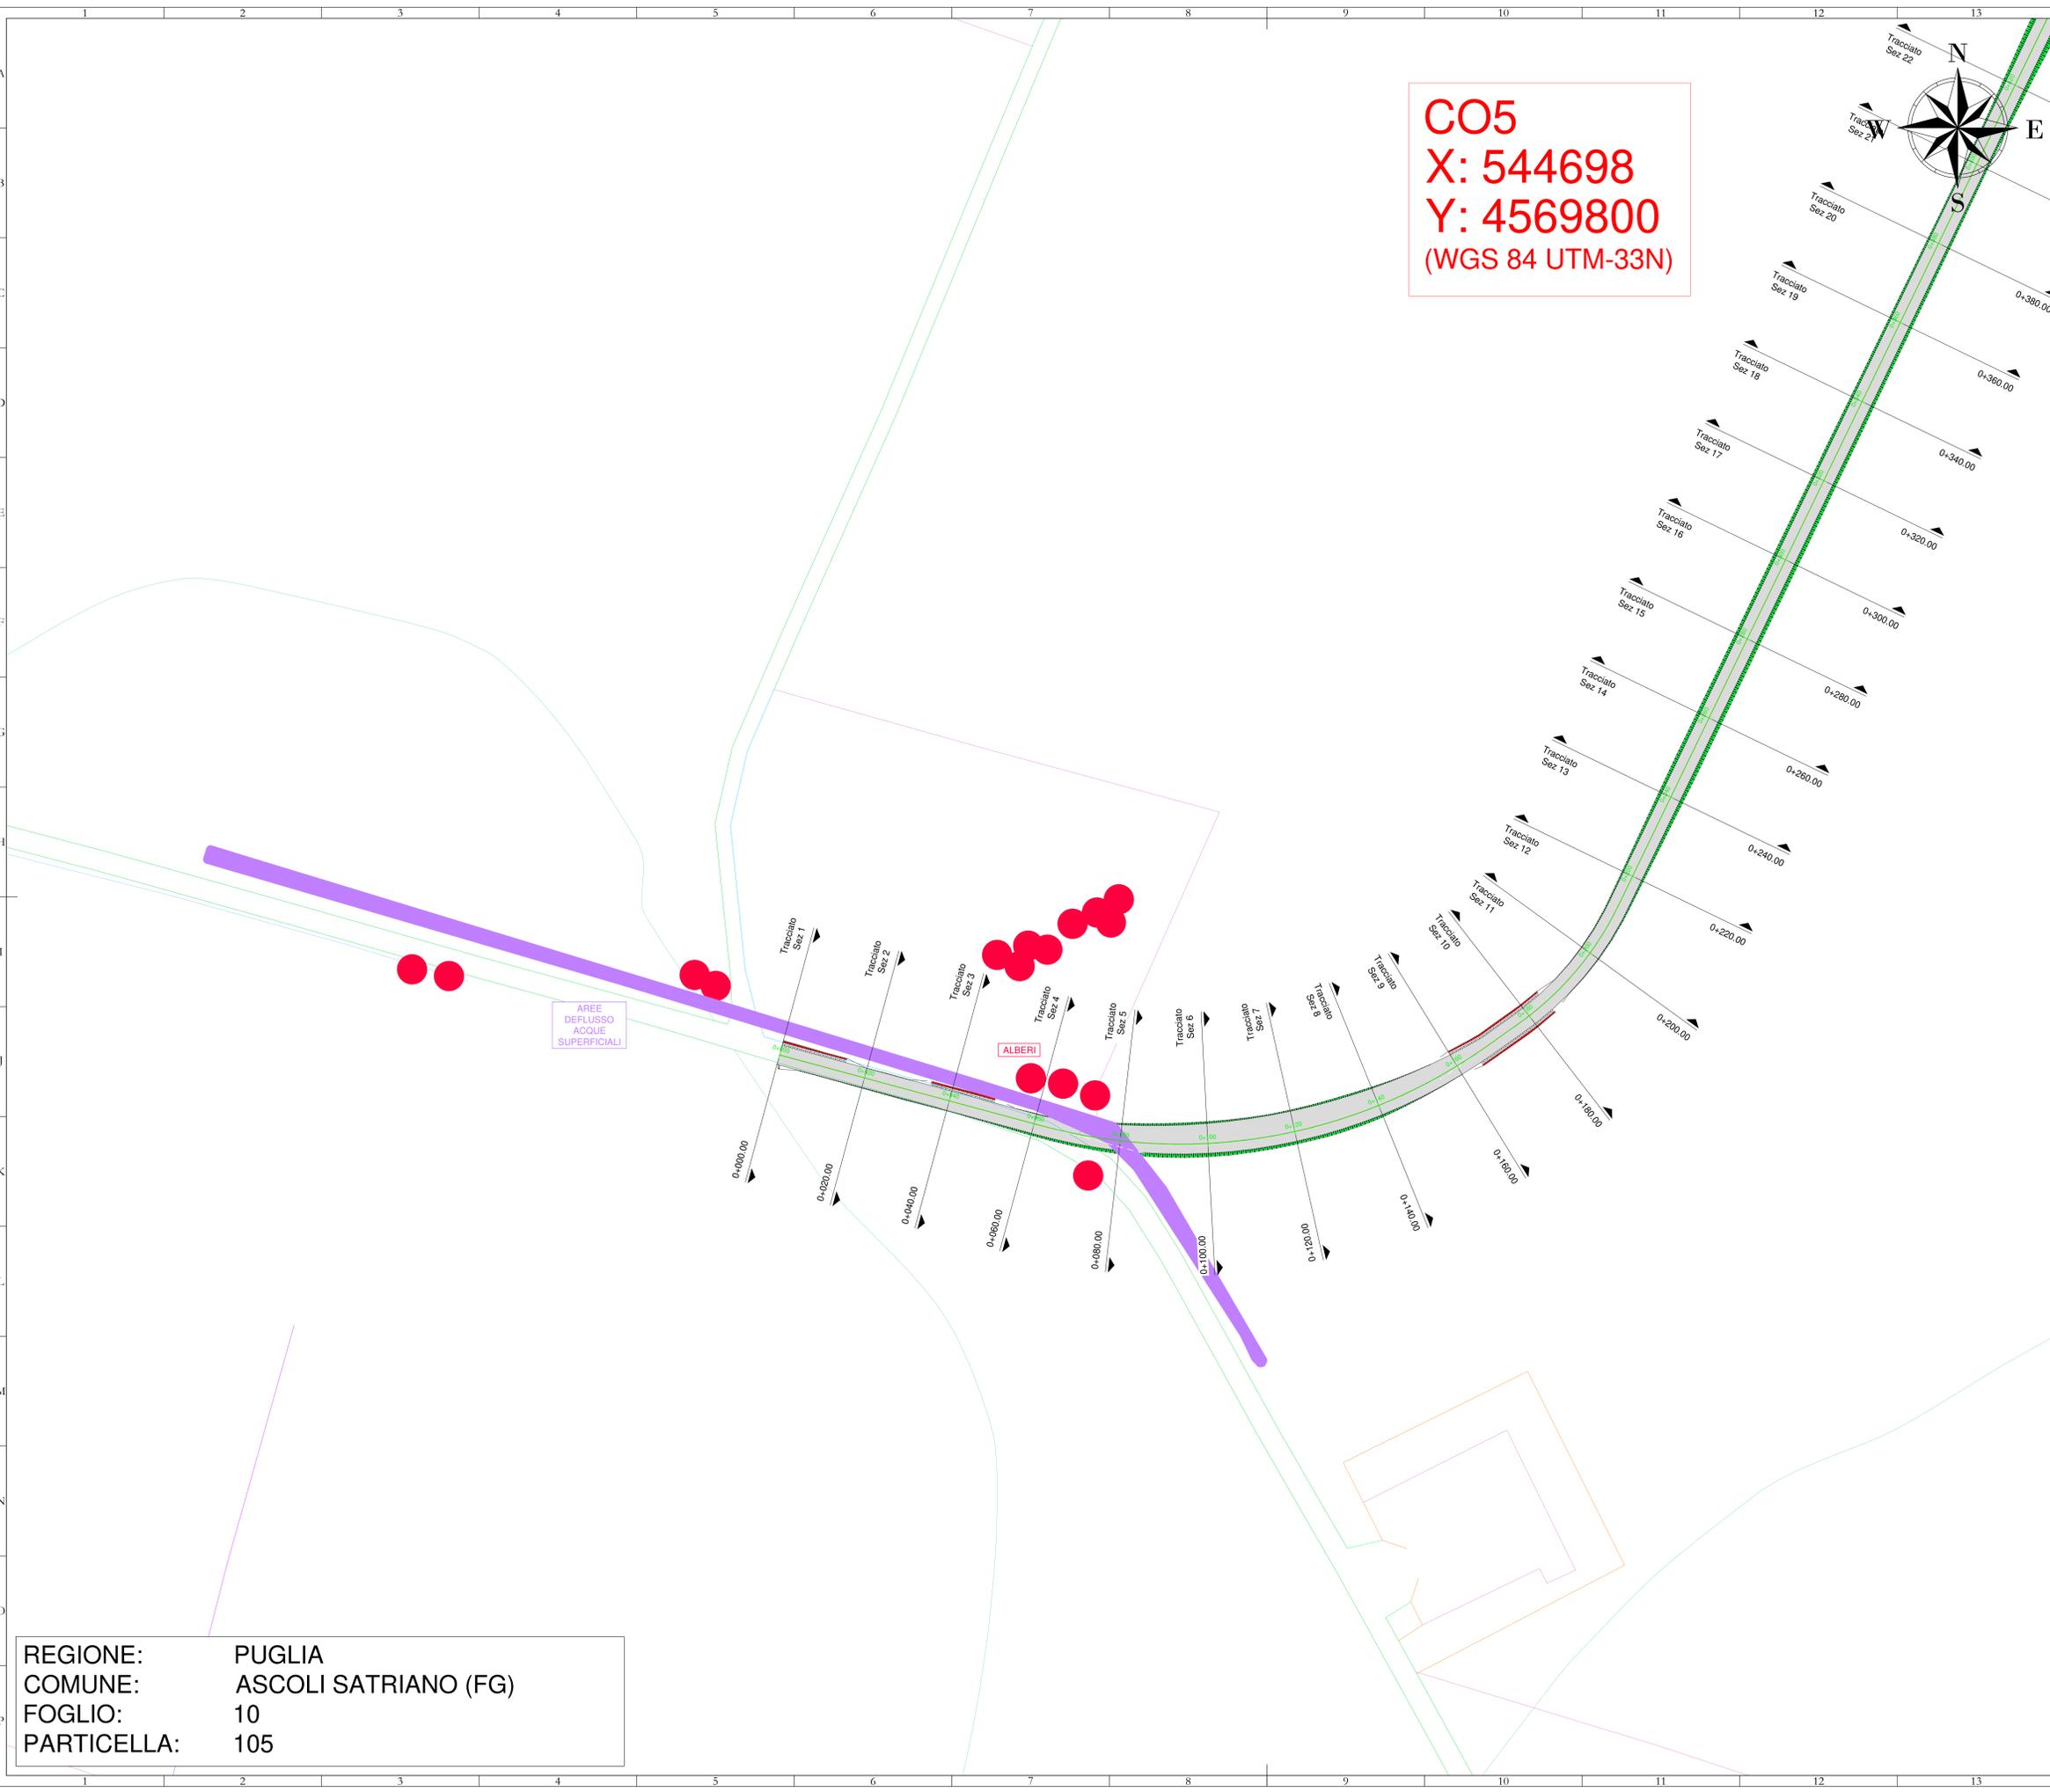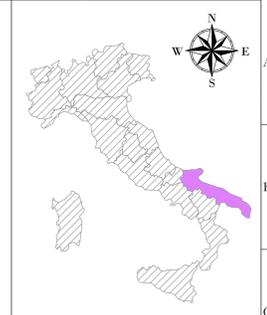

REGIONE: PUGLIA
COMUNE: ASCOLI SATRIANO (FG)
FOGLIO: 10
PARTICELLA: 105

AREN Green S.r.l.
 Società soggetta alla direzione e coordinamento di AREN Eolica Power S.p.A.
 Sede legale e amministrativa: Via dell'Argento n. 308 | 47522 Cesena (FC) | P.I. +39 0547 415245
 Iscritta nel Registro delle Imprese della Romagna - Foddi Cesena e Rimini | REA 32098 | C.F./P.Iva 04032170401

COMUNI DI ASCOLI SATRIANO (FG) E CASTELLUCCIO DEI SAURI (FG)
LOCALITÀ "CONCA D'ORO"

PROGETTO PER LA REALIZZAZIONE DI
IMPIANTO EOLICO
"CONCA D'ORO"

AREN Eolica Power Spa
 Società per Azioni con Unico Socio
 Via dell'Argento 308 - 47522 Cesena (FC)
 P.I. +39 0547 415245 - Fax +39 0547 415274
 P.Iva 04032170401
 Registro delle Imprese di Foddi Cesena R.E.A. 317048

Ing. Semak Elvi
 Ordine degli Ingegneri di Foddi Cesena
 Matr. 2805

Planimetria su CTR CO5 - Fase di cantiere (1/2)

NO.	DESCRIZIONE	DATA	REDATTO	VERIFICATO	APPROVATO
01	Prima edizione	10/01/2024	E. Tordini	S. Zampè	S. Zampè
02					
03					
04					

LA DIFFUSIONE E RIPRODUZIONE, ANCHE PARZIALE, DI QUESTA TAVOLA E' VIETATA A TERMINI DI LEGGE