
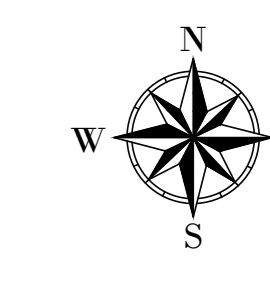
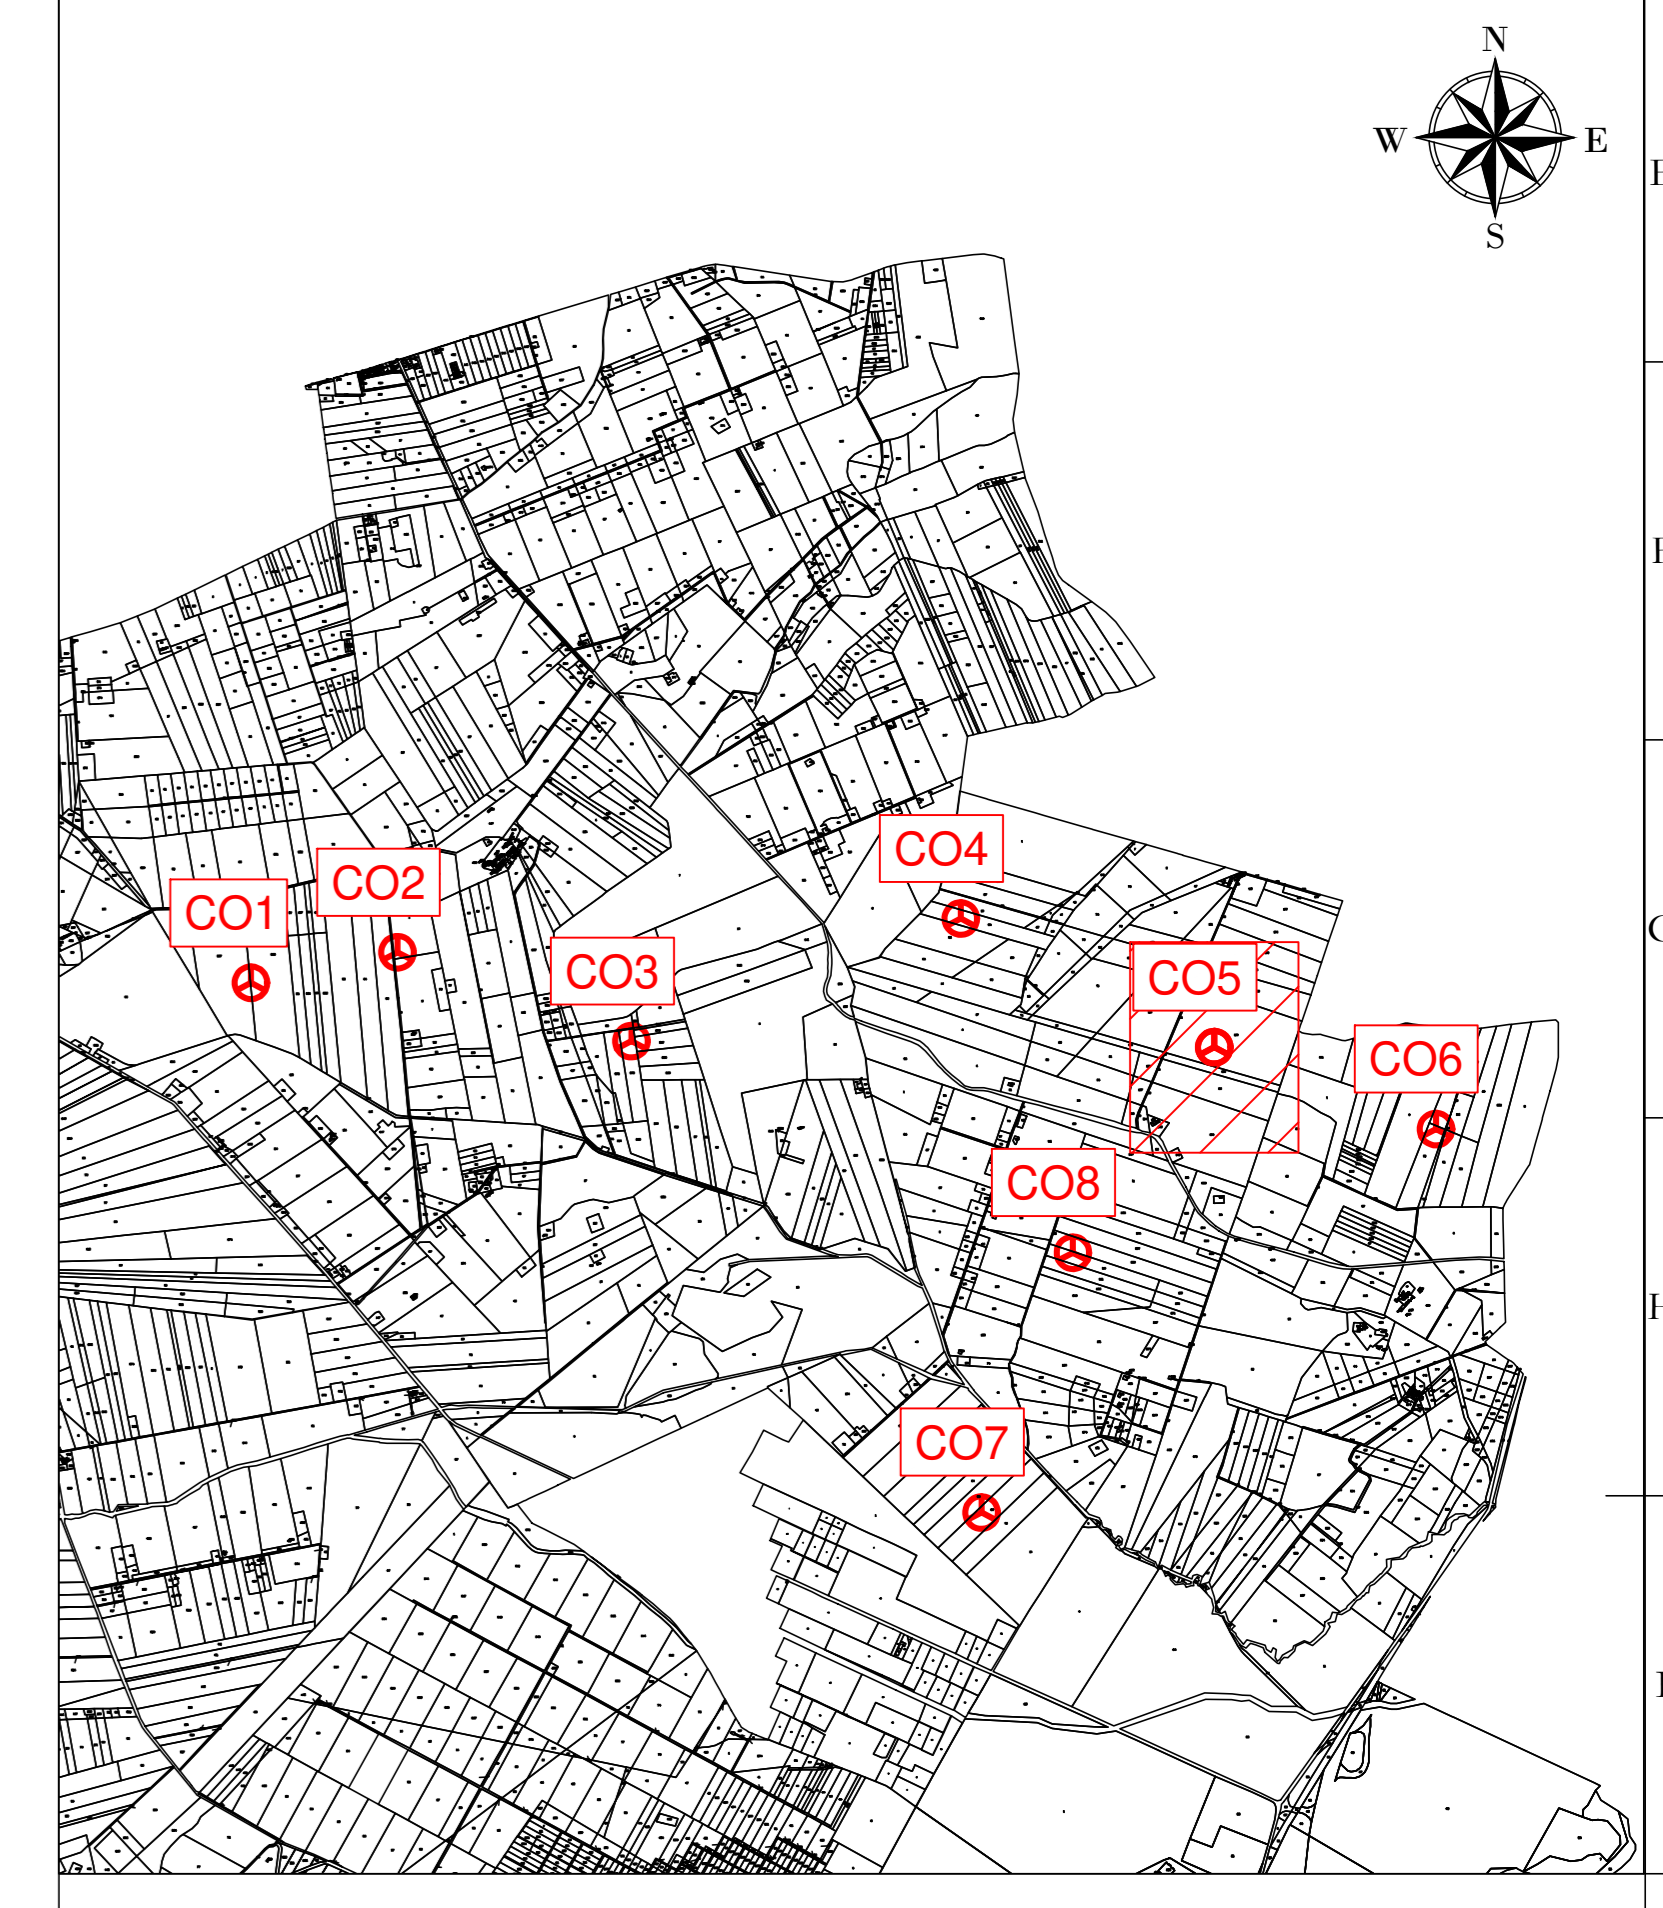


- LEGENDA**
- Aerogeneratore
 - Strade e piazzole impianto
 - Sterro
 - Riperto
 - Strada esistente in buono stato
 - Asse strada di nuova realizzazione
 - Asse strada esistente da adeguare
 - Asse strada temporanea
 - Area rinaturalizzata in fase di esercizio
 - Vegetazione alta, alberi
 - Vegetazione selvaggia e/o controllata
 - Area incolta
 - Aree di raccolta e deflusso acque superficiali
- Nota: sfondo su catastale

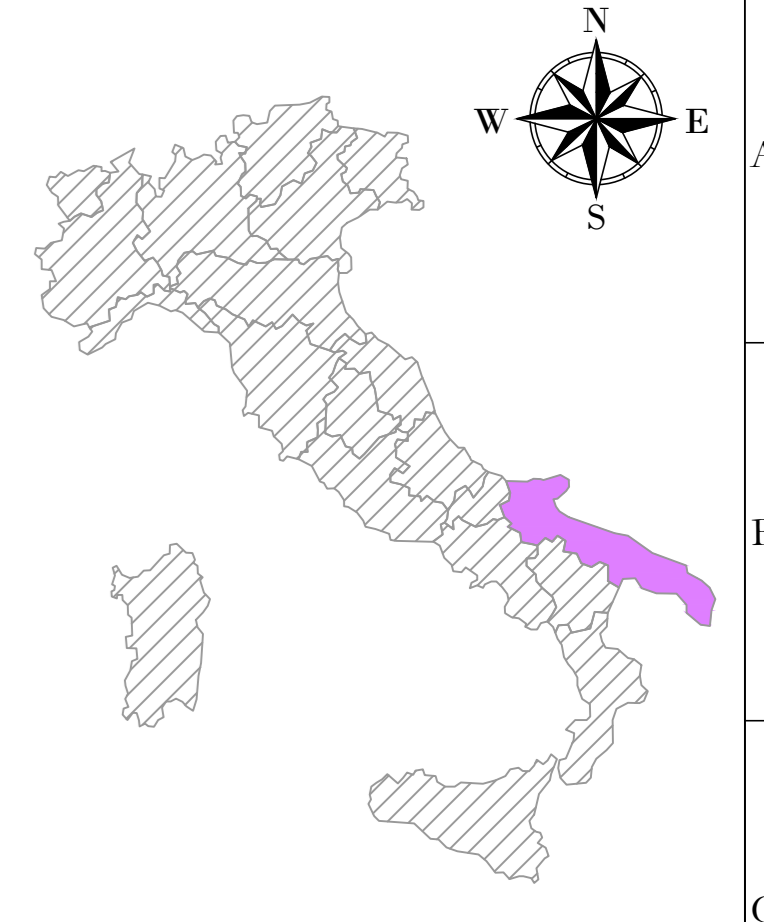

REGIONE: PUGLIA
 COMUNE: ASCOLI SATRIANO (FG)
 FOGLIO: 10
 PARTICELLA: 105

CO5
X: 544698
Y: 4569800
 (WGS 84 UTM-33N)

AREN Green S.r.l.
 Società soggetta alla direzione e coordinamento di AREN Elettrotecniche Power S.p.A.
 Sede legale e amministrativa: Via dell'Argento n. 308 | 47322 Cesena (FC) | P.I. n° 9910474152545
 Iscritta nel Registro delle Imprese della Romagna - Forlì-Cesena e Rimini | REA 32098 | C.F./P.Iva 0402170401

COMUNI DI ASCOLI SATRIANO (FG) E CASTELLUCCIO DEI SAURI (FG)
 LOCALITÀ "CONCA D'ORO"

**PROGETTO PER LA REALIZZAZIONE DI
 IMPIANTO EOLICO
 "CONCA D'ORO"**

REDAZIONE PROGETTISTA AreA Elettrotecniche Power S.p.A. Società per Azioni con Unico Socio Via dell'Argento 308 - 47322 Cesena (FC) P.I. n° 9910474152545 - Fax n° 991047415274 P.Iva 0402170401 Registro delle Imprese di Forlì-Cesena R.E.A. 517048		IDIRIGENTE TECNICO PROGETTISTA Ing. Serenico Ubi Ufficio degli Appalti di Forlì-Cesena Mar. 2006
--	--	---

STUDIO ELABORAZIONE

Planimetria su CTR CO5 - Fase di esercizio (2/2)

CODICE ELABORAZIONE CDODCA05T0100400	PERIODO A0	SCALA 1:500	FASE PROGETTO DEFINITIVO
DATA 03/05/2024	REDATTO E. Traboni	VERIFICATO D. Zampa	APPROVATO S. Bisi

FILE: FC05_Definitivo.dwg

LA DIFFUSIONE E RIPRODUZIONE, ANCHE PARZIALE, DI QUESTA TAVOLA E' VIETATA A TERMINI DI LEGGE