PARTICOLARE CABINA DI POMPAGGIO ANTINCENDIO

SCALA 1:50

SEZIONE A-A

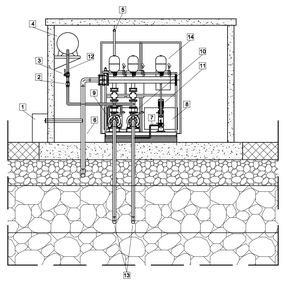

LEGENDA	
1	ATTACCO AUTOPOMPA VV.F.
2	VALVOLA DI NON RITORNO ADESCAMENTO POMPE
3	VALVOLA DI CHIUSURA ADESCAMENTO POMPE
4	SERBATOIO DA MIN. 1000 L ADESCAMENTO POMPE
5	DISPOSITIVO DI SCARICO FUMI MOTOPOMPA DIESEL
6	TUBAZIONE MANDATA IMPIANTO DN 90
7	TUBAZIONE ASPIRAZIONE POMPA PILOTA
8	GRIGLIA DI VENTILAZIONE CABINA
9	MOTOPOMPA DI EMERGENZA DIESEL
10	ELETTROPOMPA PRINCIPALE
11	ELETTROPOMPA PILOTA
12	TUBAZIONE DI ADESCAMENTO POMPE
13	TUNAZIONI DI ASPIRAZIONE DN 75
14	VASO DI ESPANSIONE

PROSPETTO

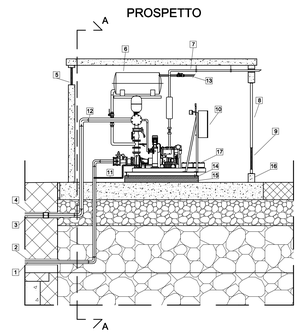

LEGENDA	
1	TUBAZIONE DI ASPIRAZIONE DN 75
2	CAMICIA IN PVC DN 140
3	TUBAZIONE DI ASPIRAZIONE DN 90
4	CAMICIA IN PVC DN 140
5	VENTILAZIONE CABINA DI POMPAGGIO
6	SERBATOIO DA MIN. 1000 L ADESCAMENTO POMPE
7	DISPOSITIVO DI SCARICO FUMI MOTOPOMPA DIESEL
8	PORTA DI ACCESSO (DIM. 210x180CM)
9	GRIGLIA DI VENTILAZIONE SU PORTA DI ACCESSO
10	N° 03 QUADRI ELETTRICI POMPE ANTINCENDIO
11	TUBAZIONE ASPIRAZIONE POMPA PILOTA
12	TUBAZIONE MANDATA IMPIANTO DN 90
13	RINCALZO SERBATOIO DA ACQUEDOTTO
14	SOLETTA IN GOMMA ANTIVIBRAZIONI
15	BASE DI APPOGGIO IN CLS
16	SOGLIA INGRESSO (H=20cm)
17	BATTERIE DI AVVIO MOTOPOMPA DIESEL

PARTICOLARE SCASSA PER PRESA A MARE ANTINCENDIO

SCALA 1:20

PROSPETTO

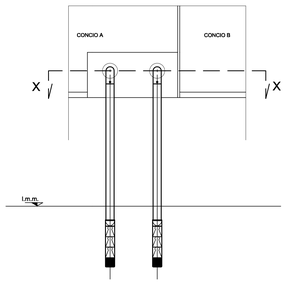

SEZIONE X-X

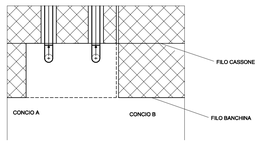

SEZIONE TIPO

SCALA 1:50

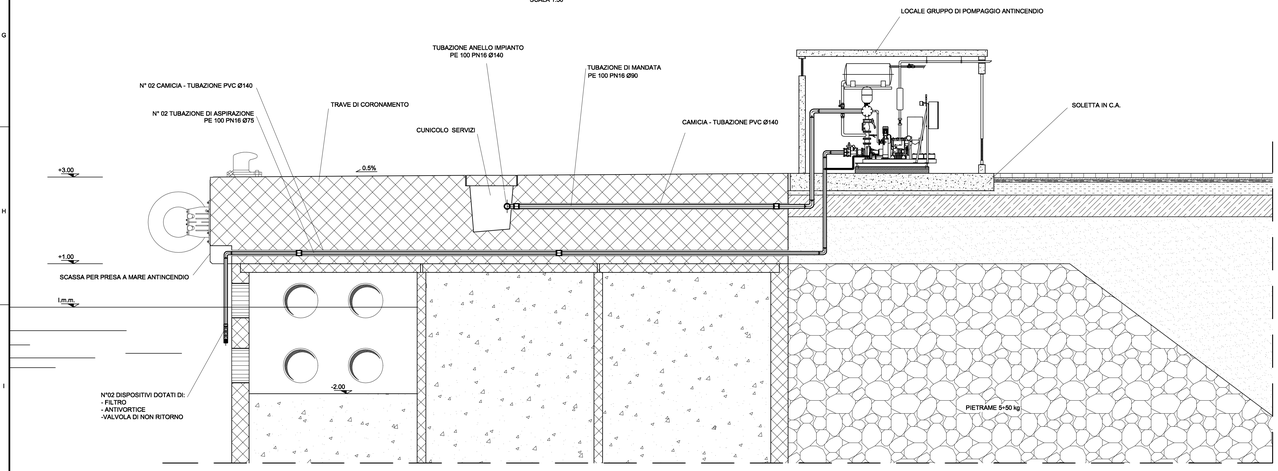

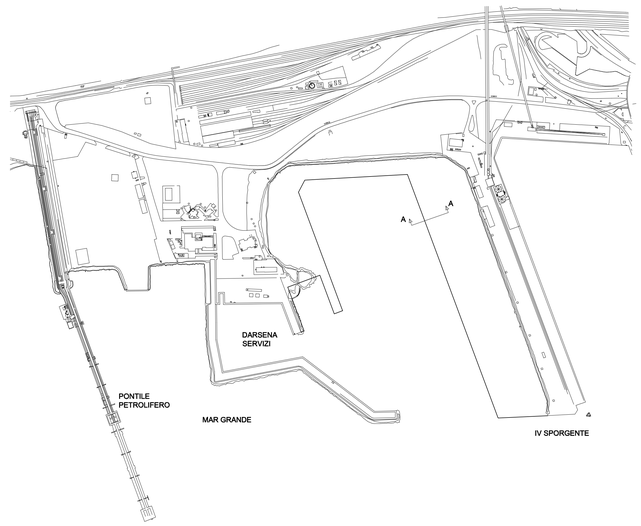

PLANIMETRIA DI RIFERIMENTO

SCALA 1:5000

SEZIONE A-A

SCALA 1:100

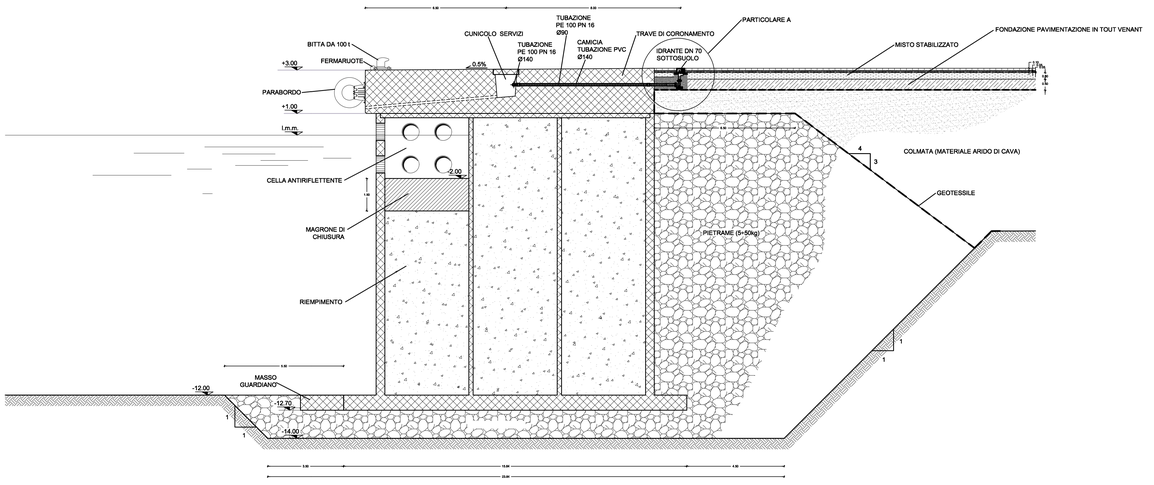

PARTICOLARE A (SEZIONE)

SCALA 1:20

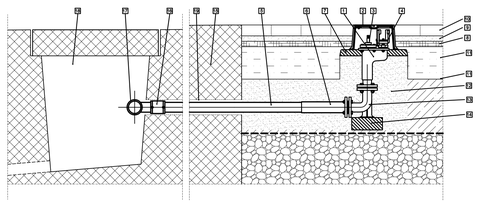

LEGENDA	
1	IDRANTE DN 70 SOTTOSUOLO IN GHISA
2	CHIUSINO IN GHISA C250
3	INNESTO PER CHIAVE DI MANOVRA
4	ALLACCIO MANICHETTA DN 70
5	TUBAZIONE PE 120 PN18 Ø110
6	RACCORDO SPECIALE PE-ACCIAIO DN 80
7	BASAMENTO CHIUSINO IN CLS
8	CONGLOMERATO BITUMINOSO
9	SABBIA
10	BLOCCHI IN CLS
11	MISTO STABILIZZATO
12	LETTO E RINFIANCO IN SABBIA
13	CURVA AL PIEDE IN GHISA
14	BLOCCO DI ANCORAGGIO IN CLS
15	TRAVE DI CORONAMENTO IN CLS
16	MANICOTTO ELETTROSALDABILE PER TUBI IN PE
17	TUBAZIONE PE 120 PN18 Ø160
18	CUNICOLO SERVIZI
19	CAMICIA - TUBAZIONE PVC Ø160

PARTICOLARE A (PIANTA)

SCALA 1:20

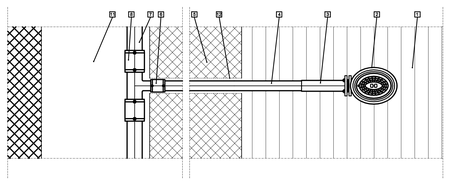

LEGENDA	
1	PAVIMENTAZIONE IN LASTRE IN C.A.
2	CHIUSINO IN GHISA PER IDRANTE SOTTOSUOLO
3	RACCORDO SPECIALE PE-ACCIAIO DN 80
4	TUBAZIONE PE 120 PN18 Ø110
5	TRAVE DI CORONAMENTO IN CLS
6	MANICOTTO ELETTROSALDABILE PER TUBI IN PE
7	TUBAZIONE PE 120 PN18 Ø160
8	MANICOTTO ELETTROSALDABILE PER TUBI IN PE
11	CUNICOLO SERVIZI
12	CAMICIA - TUBAZIONE PVC Ø160

DISEGNI DI RIFERIMENTO	ELABORATI
IMPIANTO ANTI INCENDIO DISTRIBUZIONE PLANIMETRICA	B1OOTI101

AUTORITA' PORTUALE DI TARANTO

Legge obiettivo delibera CIPE 74/03

(Responsabile del procedimento Ing. Domenico Daraio)

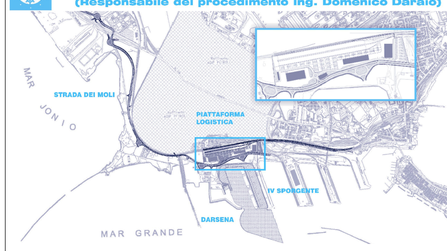

revisione	data	descrizione revisione	disegnato	verificato	approvato
01	29-09-2006	Prima emissione	Ing. M. Sasso	Ing. P. Alzeni	Ing. G. Gaddo
00	31-05-2006	Emissione in bozza	Ing. M. Sasso	Ing. P. Alzeni	Ing. G. Gaddo

SOCIETA' DI PROGETTO:

TARANTO LOGISTICA S.p.A.

AUTORITA' PORTUALE TARANTO

Progettista:

SINA

Consulenti Progettisti:

PROFERT s.r.l. INGEGNERIA E SISTEMI

progetti e ambiente

Il Direttore Tecnico (Dott. Ing. Andrea PANIZZA)

Il Direttore Tecnico (Dott. Ing. Marco GONELLA)

PIASTRA PORTUALE DI TARANTO

Disegno n°: 123-700 B 1 OOT I 801

Titolo:

PROGETTO DEFINITIVO
IV SPORGENTE
CENTRALE IMPIANTO ANTINCENDIO

Nome File	Tipo doc.	derivato da	formato	scala	foglio
B1OOTI801_REV_01.rvt;c.rpv.dwg			A0	1:5000 - 1:100 - 1:50 - 1:20	1

SINA SpA Milano | 123 | 700 | D | 0 | - | 0 | 00 | 00 | 00 | 00 | - | 0 | 0

Ditta | Commessa | Lotto | Fase | Parte d'opera | Progressivo | Fase Appalto | Parte d'opera dettagliata | Progressivo | Rev. | Rev.