
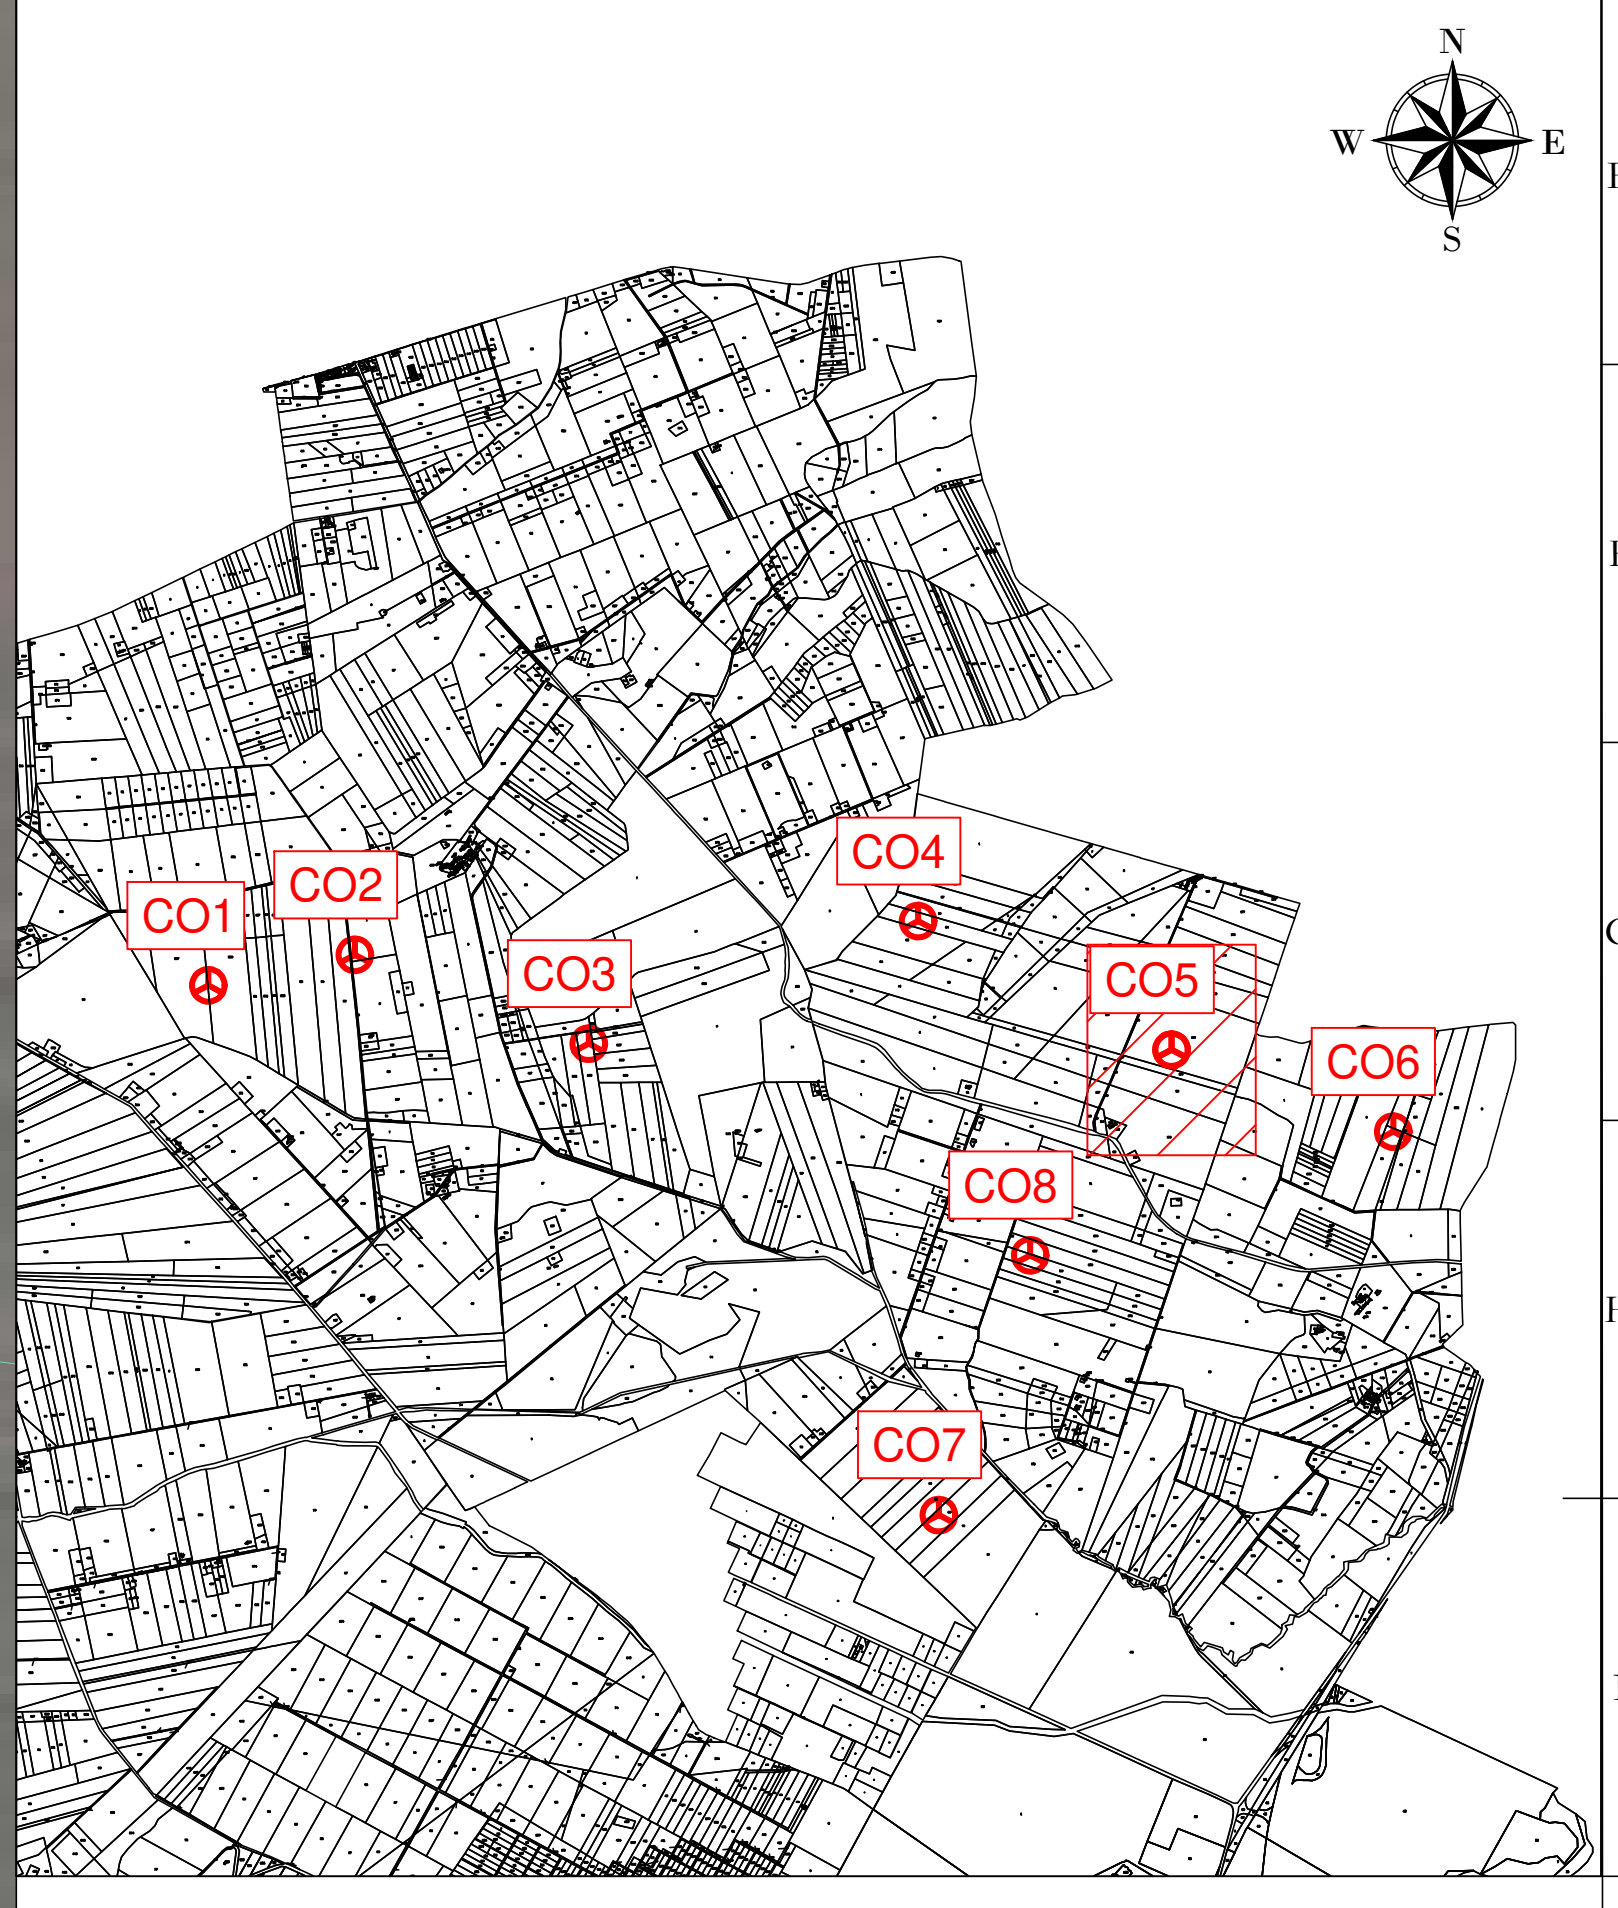


CO5
X: 544698
Y: 4569800
(WGS 84 UTM-33N)

- LEGENDA**
- Aerogeneratore
 - Strade e piazzole impianto
 - Serro
 - Riporto
 - Strada esistente in buono stato
 - Asse strada di nuova realizzazione
 - Asse strada esistente da adeguare
 - Asse strada temporanea
 - Area municipalizzata in fase di Esercizio
 - Vegetazione alta, alberi
 - Vegetazione selvaggia c/o controllata
 - Area incolta
 - Aree di raccolta e deflusso acque superficiali

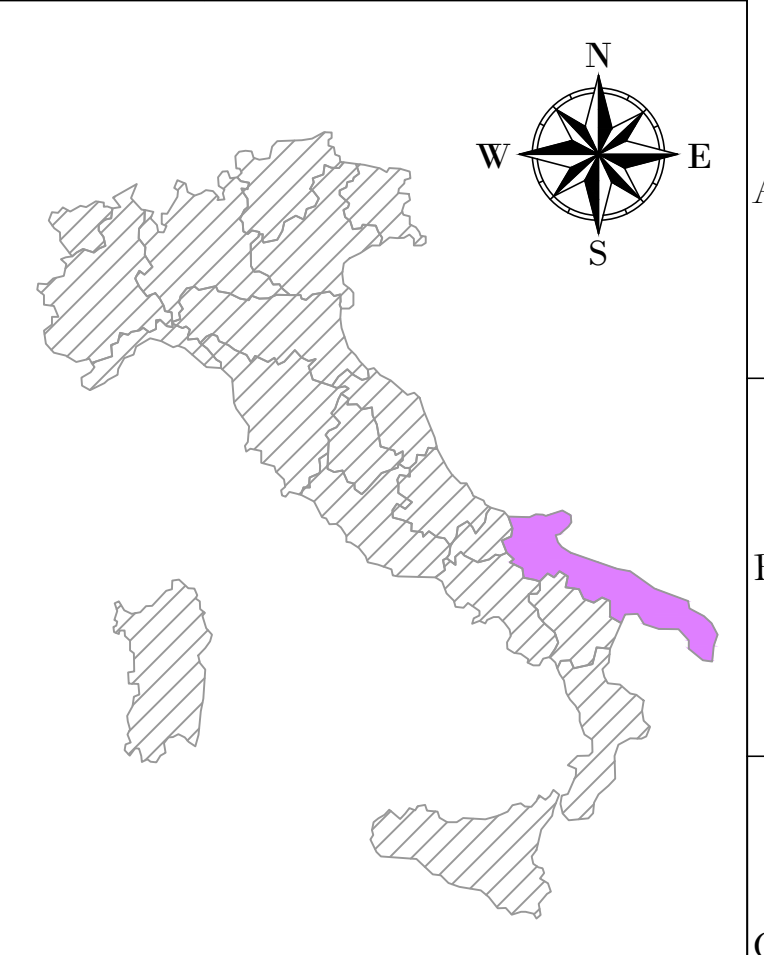

AREE DEFLUSSO ACQUE SUPERFICIALI

ALBERI

REGIONE: PUGLIA
 COMUNE: ASCOLI SATRIANO (FG)
 FOGLIO: 10
 PARTICELLA: 105

AREN Green S.r.l.
 Società soggetta alla direzione e coordinamento di AREN Electric Power S.p.A.
 Sede legale e amministrativa: Via dell'Argento n. 308 | 47522 Cesena (FC) | Ph. +39 0547 415245
 Iscritta nel Registro delle Imprese della Romagna - Forlì-Cesena e Rimini | REA 320908 | C.F./P.Iva 04032770401

COMUNI DI ASCOLI SATRIANO (FG) E CASTELLUCCIO DEI SAURI (FG)
 LOCALITÀ "CONCA D'ORO"

**PROGETTO PER LA REALIZZAZIONE DI
 IMPIANTO EOLICO
 "CONCA D'ORO"**

MISSIONE / INCARICO
 Area Electric Power Spa
 Società per Azioni con Unico Socio
 Via dell'Argento 308 - 47522 Cesena (FC)
 Ph. +39 0547 415245 - Fax +39 0547 415274
 P.Iva 0308080040
 Registro delle Imprese di Forlì-Cesena R.E.A. 317048

TIPOLOGIA / INCARICO
 Ing. Serenide Ugo
 Ordine degli Ingegneri di Forlì-Cesena
 Matr. 2606

TITOLO / DESCRIZIONE
 Planimetria su ortofoto CO5 - Fase di esercizio (1/2)

COORDINATE
 CDODCA 05T01201 | 00

FORMATO
 A0

SCALA
 1:500

FASE
 PROGETTO DEFINITIVO

NO.	DESCRIZIONE	DATA	REDATTO	VERIFICATO	APPROVATO
01	Primo esecutivo	10/01/2024	E. Tordini	E. Zampieri	S. Sisti
02					
03					
04					

© 2024 N