

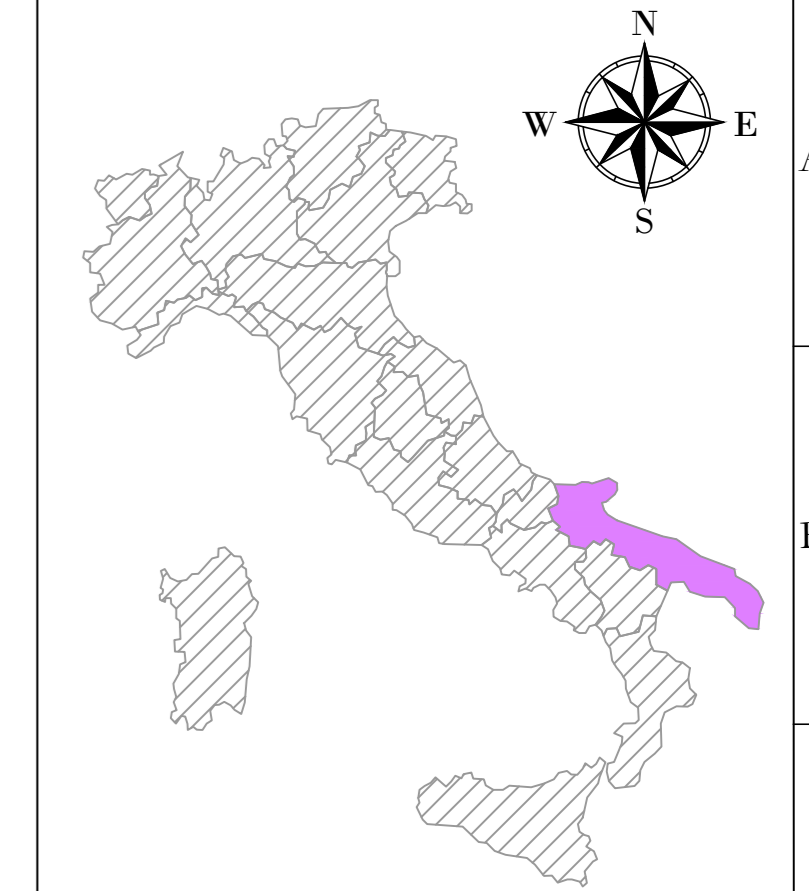


- LEGENDA**
- Strade e piazzole impianto
  - Sterno
  - Ripetto
  - Strada esistente in buono stato
  - Asse strada di nuova realizzazione
  - Asse strada esistente da adeguare
  - Asse strada temporanea
  - Area temporanea stoccaggio terre
  - Curve di livello ogni 1 m
  - Vegetazione alta, alberi
  - Vegetazione selvaggia e/o controllata
  - Area incolta
  - Aree di raccolta e deflusso acque superficiali

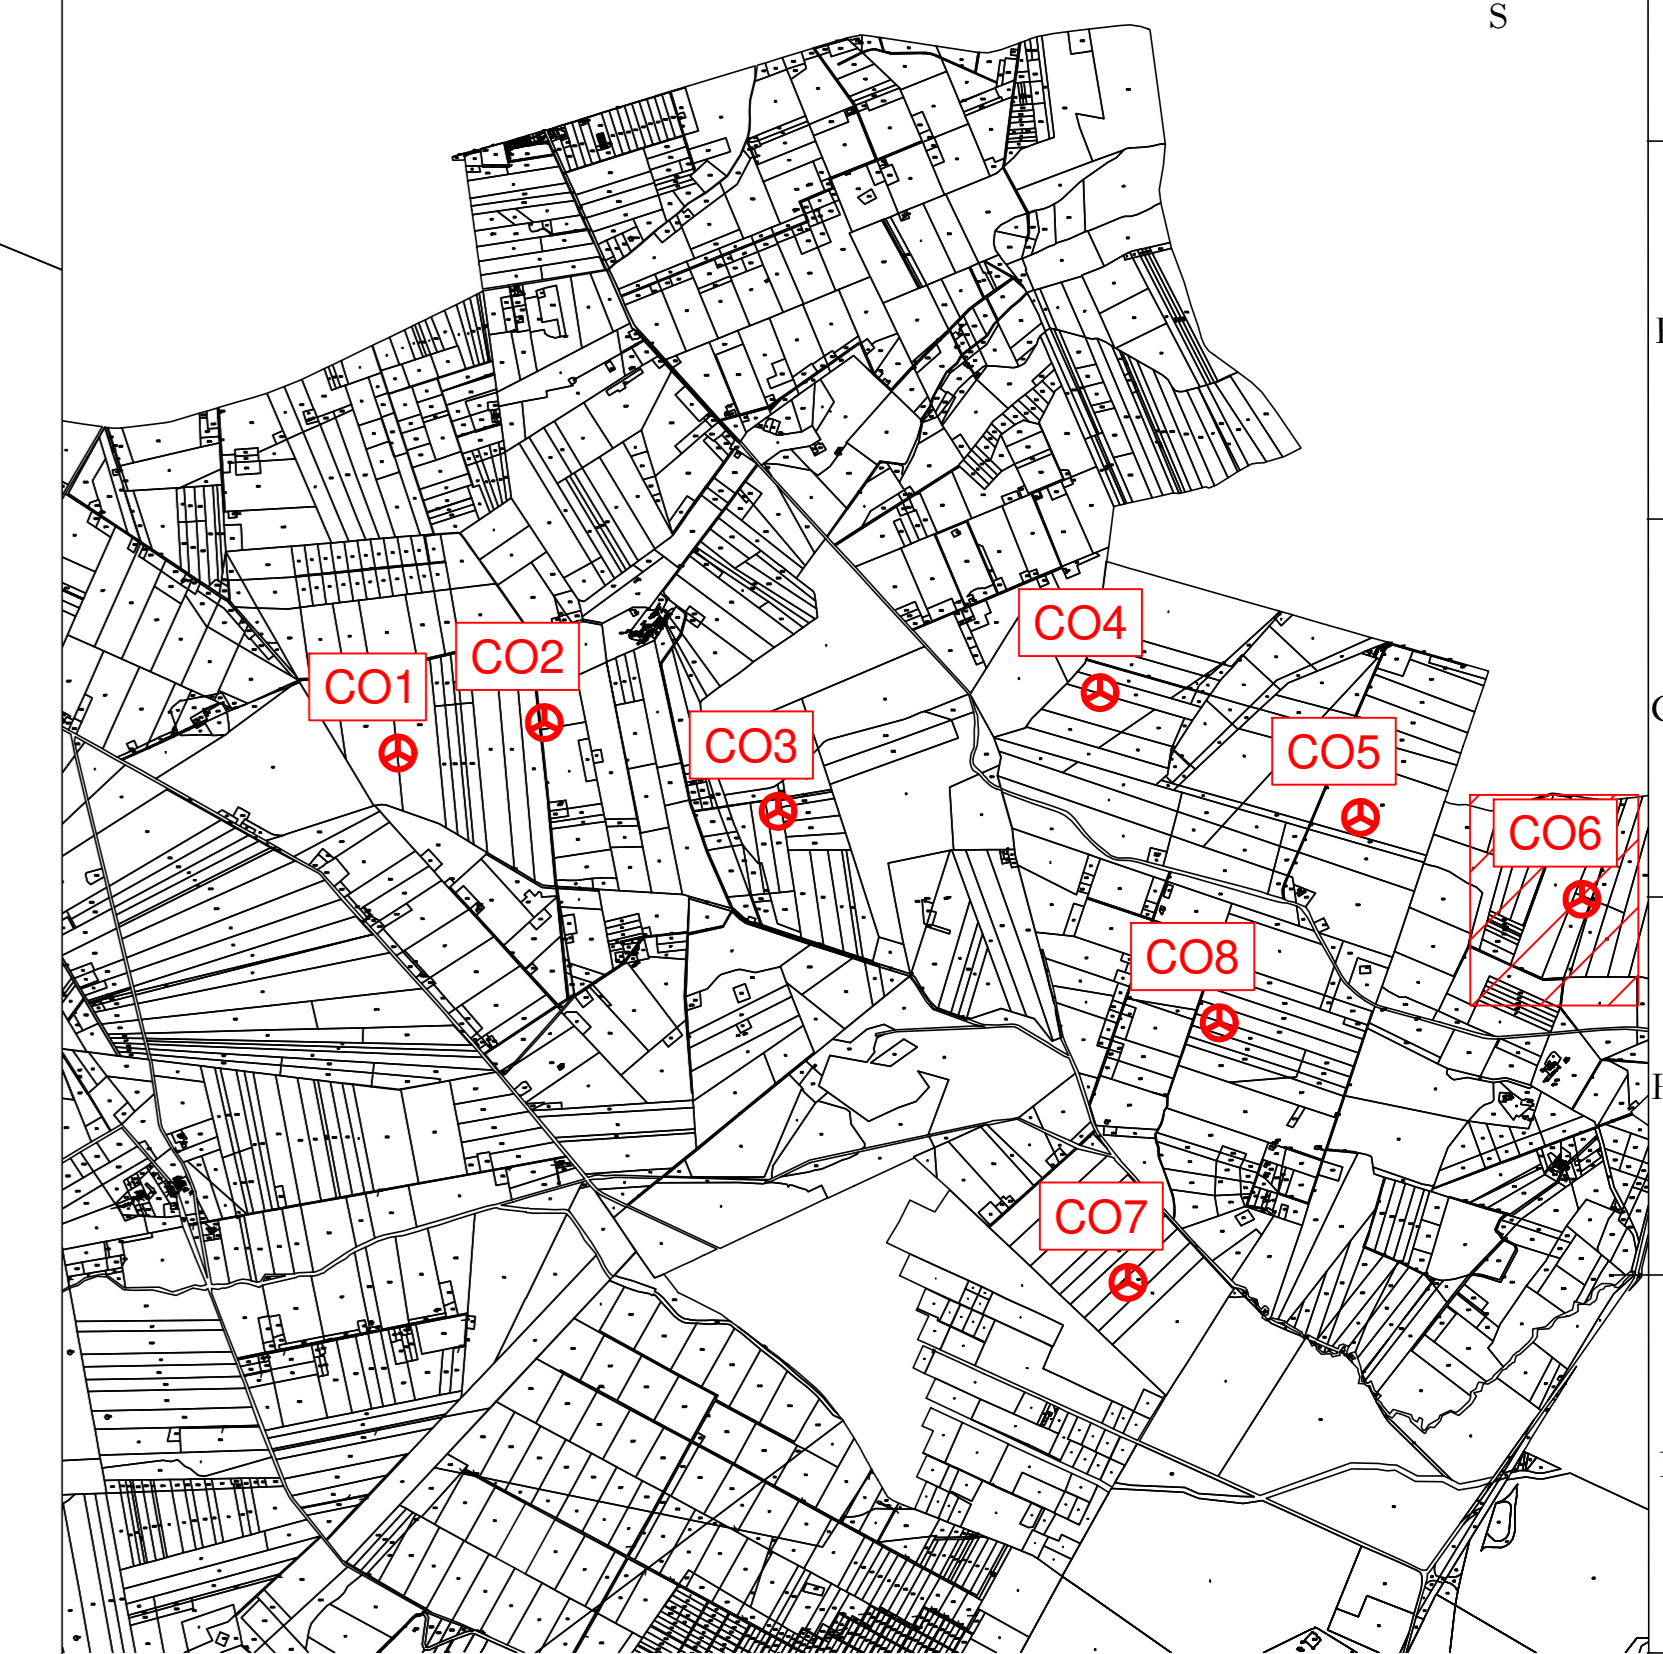

Nota: sfondo su catastale

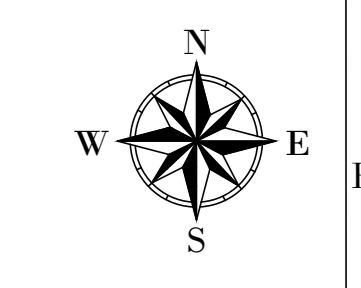

REGIONE: PUGLIA  
 COMUNE: ASCOLI SATRIANO (FG)  
 FOGLIO: 12  
 PARTICELLA: 4-50

**CO6**  
**X: 545716**  
**Y: 4569424**  
 (WGS 84 UTM-33N)

**AREN Green S.r.l.**  
 Società soggetta alla direzione e coordinamento di AREN Electric Power S.p.A.  
 Sede legale e amministrativa: Via dell'Angelo n. 308 | 47522 Cesena (FC) | P.I. n° 391647415245  
 Iscritta nel Registro delle Imprese della Romagna - Forlì-Cesena e Rimini | REA 326908 | C.F./P.Iva 04002170401

COMUNI DI ASCOLI SATRIANO (FG) E CASTELLUCCIO DEI SAURI (FG)  
 LOCALITÀ "CONCA D'ORO"

**PROGETTO PER LA REALIZZAZIONE DI  
 IMPIANTO EOLICO  
 "CONCA D'ORO"**

**AREN**  
 AREN Electric Power Spa  
 Società per Azioni con Capitali Sociali:  
 Via dell'Angelo n. 308 - 47522 Cesena (FC)  
 P.I. n° 391647415245 - Fax n° 391647415274  
 P.Iva n° 04002170401  
 Registro delle Imprese di Forlì-Cesena R.E.A. 317048

<b>PROGETTO DEFINITIVO</b> CDODCA06T00802_00		PERMESSO: A0 SCALA: 1:500	DATA: 04/01/2024 REDATTO: E. Fontana VERIFICATO: D. Zampieri APPROVATO: S. Ricci
DATA: 04/01/2024 REDATTO: E. Fontana VERIFICATO: D. Zampieri APPROVATO: S. Ricci			