
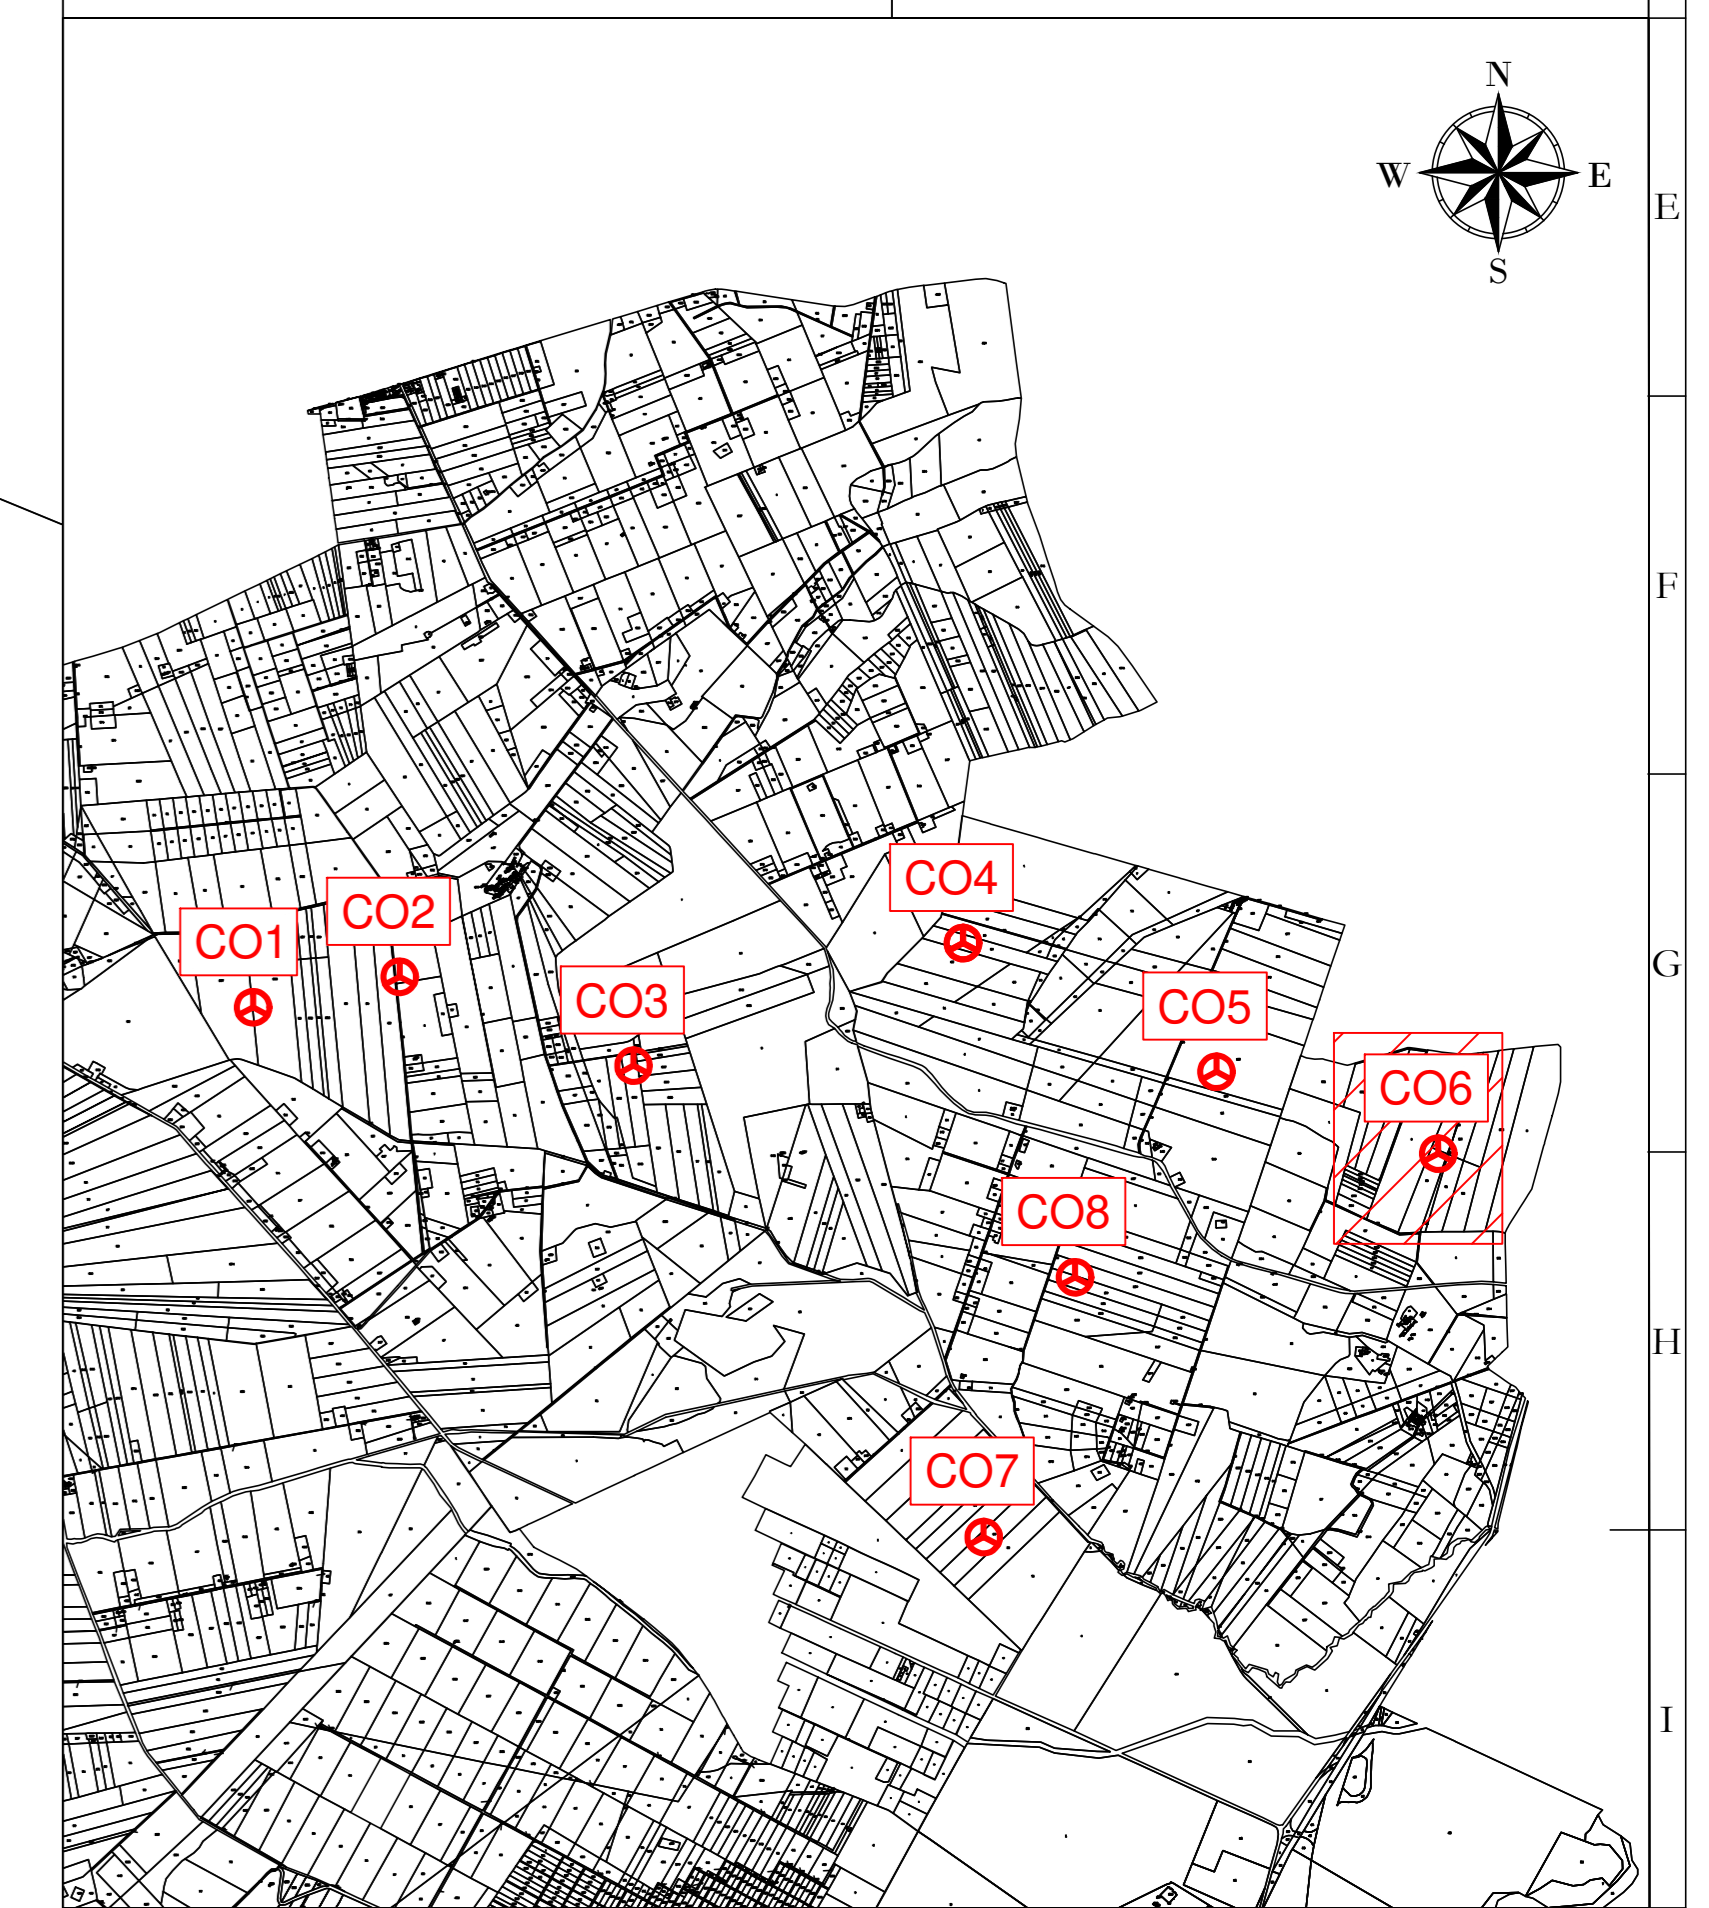


- LEGENDA**
- Aerogeneratore
 - Strade e piazzole impianto
 - Sterno
 - Riparto
 - Strada esistente in buono stato
 - Asse strada di nuova realizzazione
 - Asse strada esistente da adeguare
 - Asse strada temporanea
 - Area rinaturalizzata in fase di Esercizio
 - Vegetazione alta, alberi
 - Vegetazione svaggia c/o controllata
 - Area incolta
 - Area di raccolta e deflusso acque superficiali
 - Curve di livello ogni 1 m
- Nota: sfondo su catastale

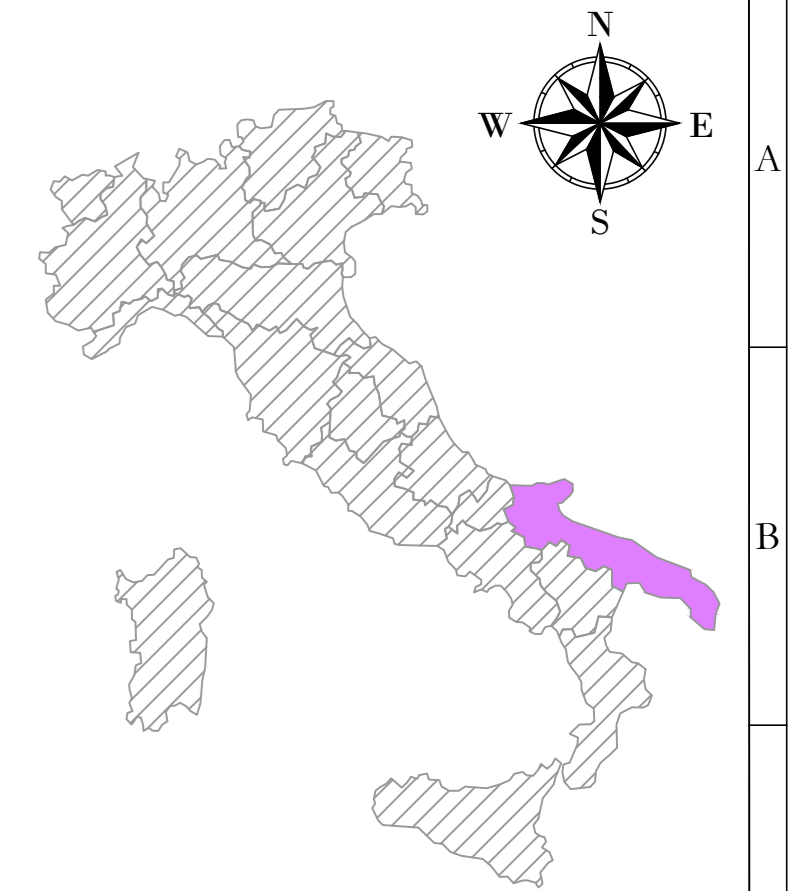

52

CO6
X: 545716
Y: 4569424
(WGS 84 UTM-33N)

REGIONE: PUGLIA
 COMUNE: ASCOLI SATRIANO (FG)
 FOGLIO: 12
 PARTICELLA: 4-50

AREN Green S.r.l.
 Società soggetta alla direzione e coordinamento di AREN Electric Power S.p.A.
 Sede legale e amministrativa: Via dell'Argento n. 308 | 47522 Cesena (FC) | P.I. n° 391047415245
 Iscritta nel Registro delle Imprese della Romagna - Fedi-Cesena e Rimini | REA 326/08 | C.F./P.Iva 04032170401

COMUNI DI ASCOLI SATRIANO (FG) E CASTELLUCCIO DEI SAURI (FG)
 LOCALITÀ "CONCA D'ORO"

PROGETTO PER LA REALIZZAZIONE DI
IMPIANTO EOLICO
"CONCA D'ORO"

AREN Electric Power Spa
 Società per Azioni con Unico Socio
 Via dell'Argento, 308 - 47522 Cesena (FC)
 P.I. n° 391047415245 - Fax n° 391047415274
 P.Iva n° 04032170401
 Registro delle Imprese di Fedi-Cesena R.E.A. 317048

aren

Ing. Simone Ucci
 C. Ucci degli Ingegneri di Fedi-Cesena
 Matr. 2666

TITOLO: **Planimetria su rilievo CO6 - Fase di esercizio (2/2)**

CDODCA06T00810400	A0	1:500	PROGETTO DEFINITIVO
DATA	REDAZIONE	VERIFICATO	APPROVATO
04/01/2024	E. Fontana	D. Zampieri	S. Sisti

LA DIFFUSIONE E RIPRODUZIONE, ANCHE PARZIALE, DI QUESTA TAVOLA È VIETATA A TERMINI DI LEGGE