
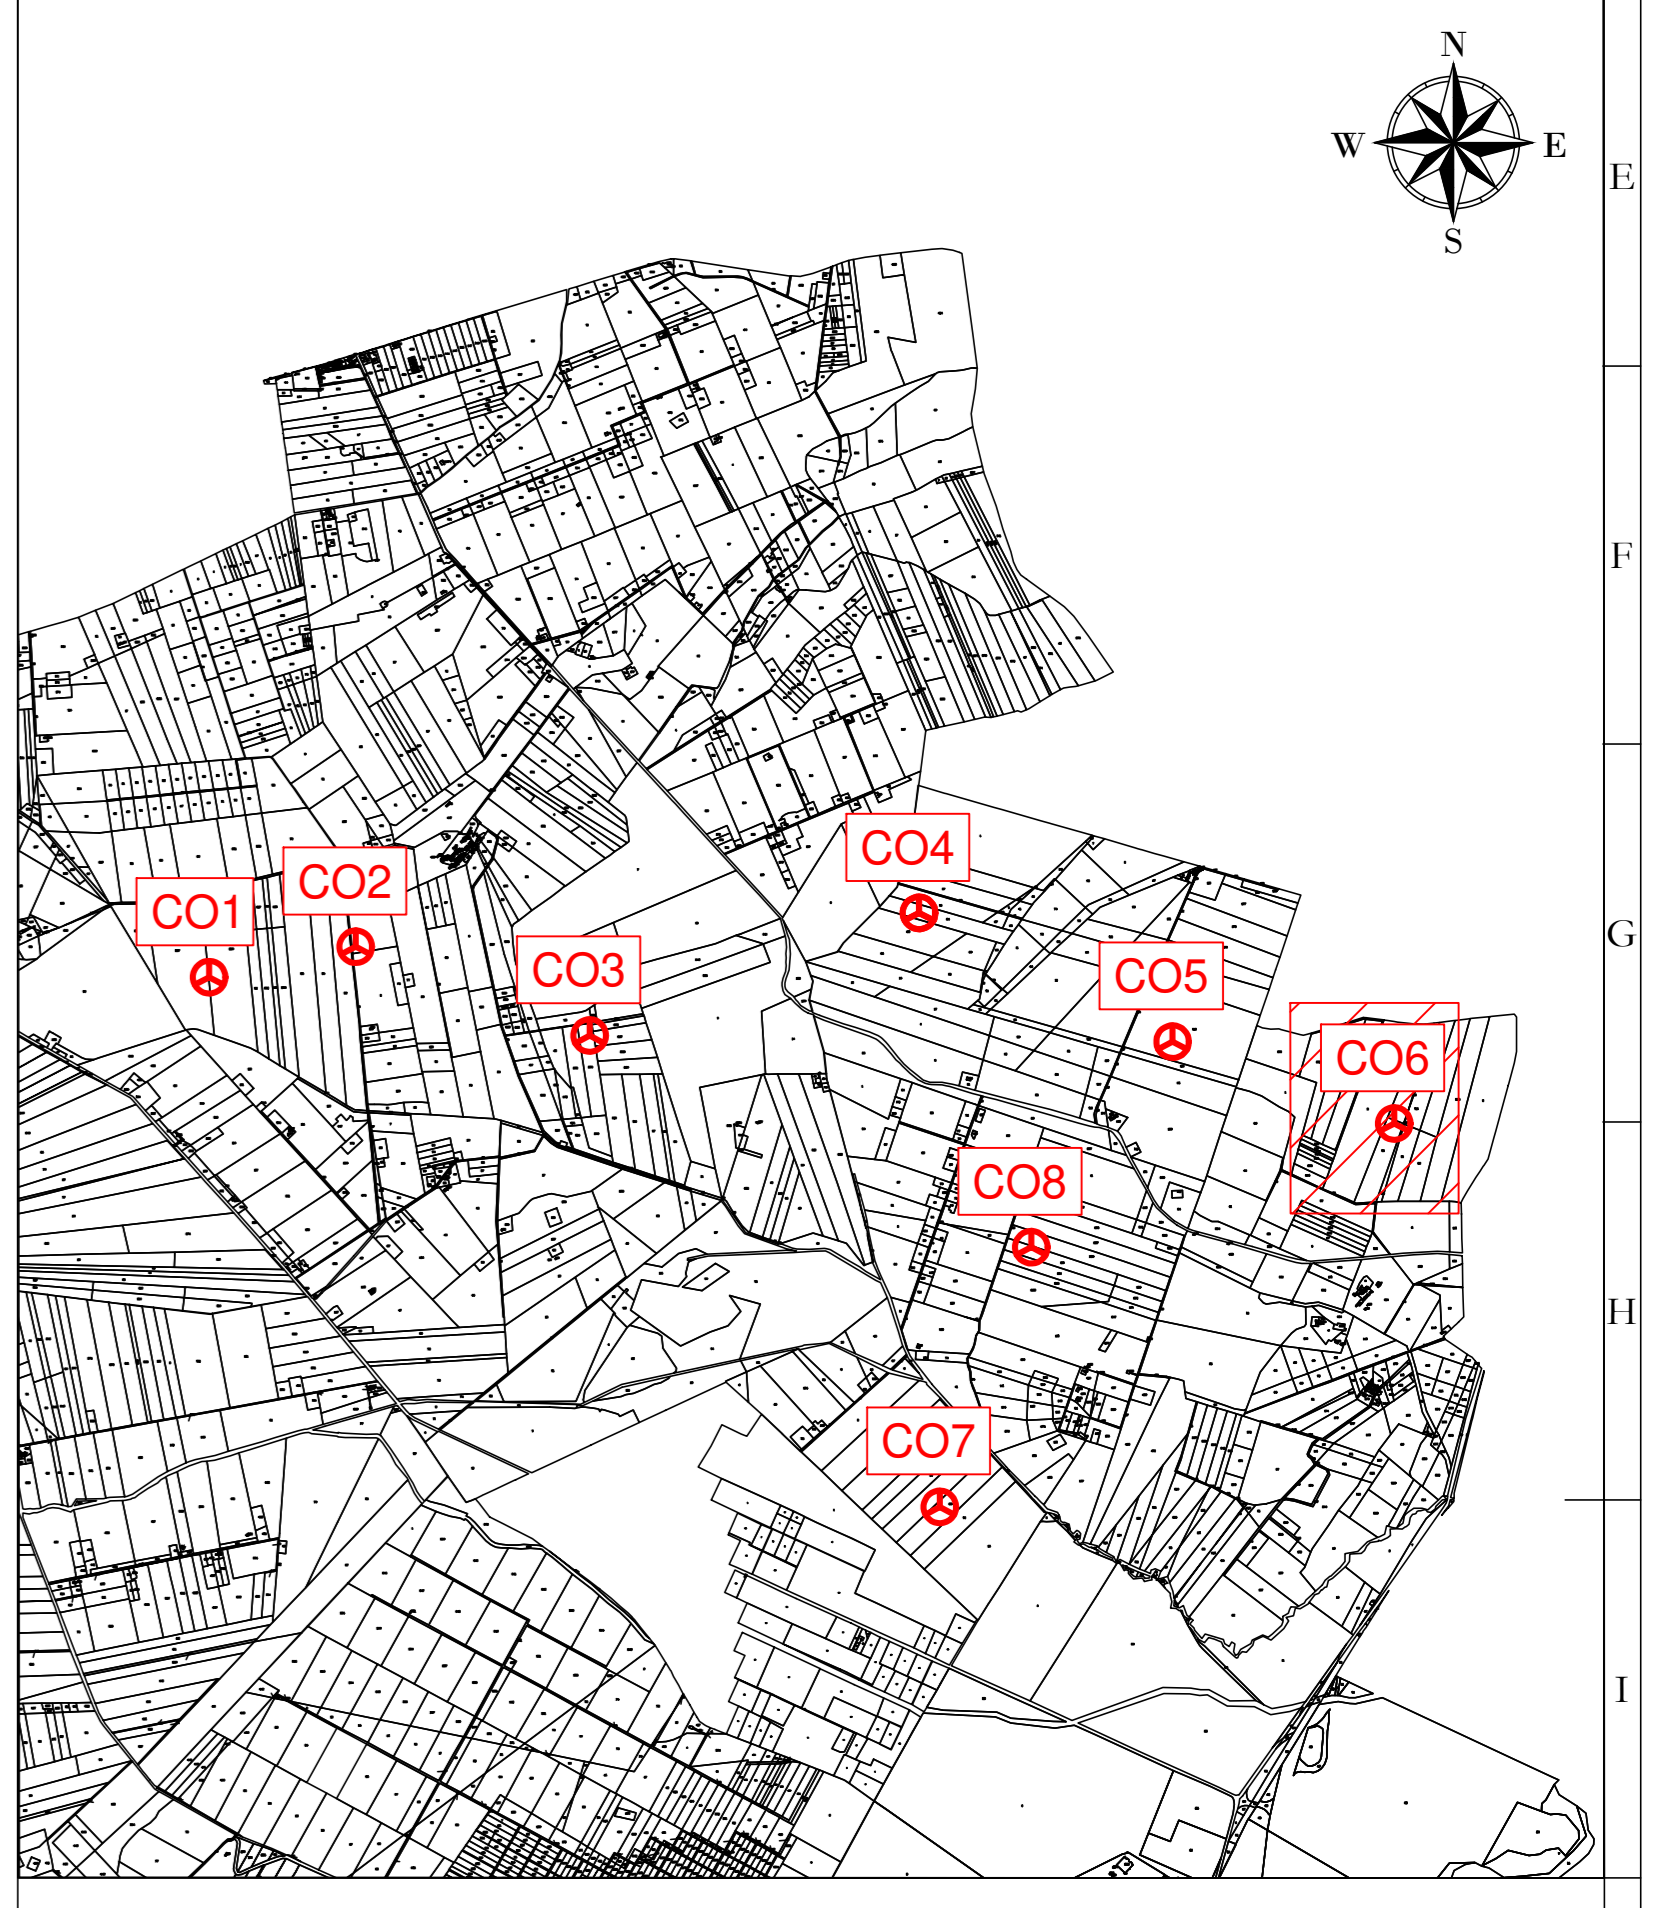


LEGENDA

- Aerogeneratore
- Strade e piazzole impianto
- Sterno
- Riperto
- Strada esistente in buono stato
- Asse strada di nuova realizzazione
- Asse strada esistente da adeguare
- Asse strada temporanea
- Area rinaturalizzata in fase di Esercizio
- Vegetazione alta, alberi
- Vegetazione selvaggia c/o controllata
- Area incolta
- Aree di raccolta e deflusso acque superficiali

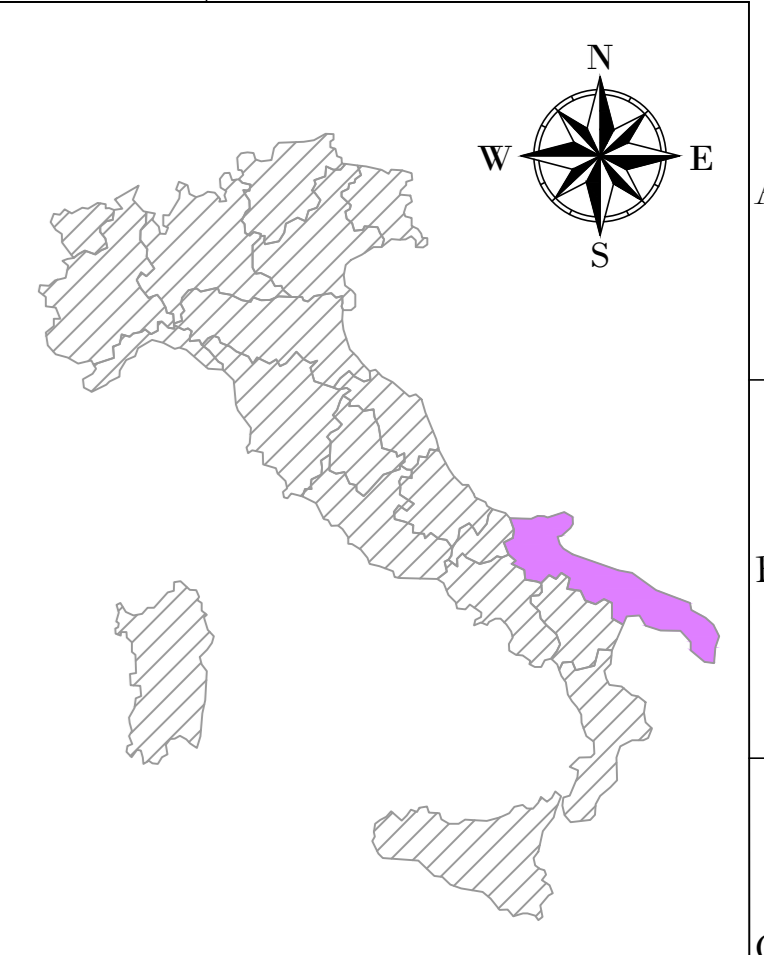

AREN Green S.r.l.
 Società soggetta alla direzione e coordinamento di AREN Electric Power S.p.A.
 Sede legale e amministrativa: Via dell'Argento n. 308 | 47522 Cesena (FC) | P.I. n° 391047415245
 Iscritta nel Registro delle Imprese della Romagna - Forlì-Cesena e Rimini | REA 326/088 | C.F./P.Iva 040032170401

COMUNI DI ASCOLI SATRIANO (FG) E CASTELLUCCIO DEI SAURI (FG)
 LOCALITÀ "CONCA D'ORO"

**PROGETTO PER LA REALIZZAZIONE DI
 IMPIANTO EOLICO
 "CONCA D'ORO"**

REDAZIONE PRAGMATICA AREN Electric Power Spa Società per Azioni con Unico Socio Via dell'Argento, 308 - 47522 Cesena (FC) P.I. n° 391047415245 - Fax n° 391047415274 P.Iva n° 0400320401 Registro delle Imprese di Forlì-Cesena R.E.A. 317048		IMBIO E FIRMA PRAGMATICA Ing. Samuele Livi Ordine degli Ingegneri di Forlì-Cesena Matr. 2666
--	--	--

TITOLO: **Planimetria su CTR CO6 - Fase di esercizio (1/2)**

COORDINATE CDODCA06T010300	PERIMETRO A0	SCALA 1:500	FASE PROGETTO DEFINITIVO
DATA 01/01/2024	REDATTO E. Tombasoni	VERIFICATO D. Zanpe	APPROVATO S. Sisti

01: Pianta esecutiva
 02: _____
 03: _____
 04: _____

FILE: COG_Definitivo.dwg

LA DIFFUSIONE E RIPRODUZIONE, ANCHE PARZIALE, DI QUESTA TAVOLA È VIETATA A TERMINI DI LEGGE

REGIONE: PUGLIA
 COMUNE: ASCOLI SATRIANO (FG)
 FOGLIO: 12
 PARTICELLA: 4-50