


LEGENDA

- Aerogeneratore
- Strade e piazzole impianto
- Sterno
- Riparto
- Strada esistente in buono stato
- Asse strada di nuova realizzazione
- Asse strada esistente da adeguare
- Asse strada temporanea
- Area rinaturalizzata in fase di Esercizio
- Vegetazione alta, alberi
- Vegetazione selvaggia c/o controllata
- Area incolta
- Aree di raccolta e deflusso acque superficiali

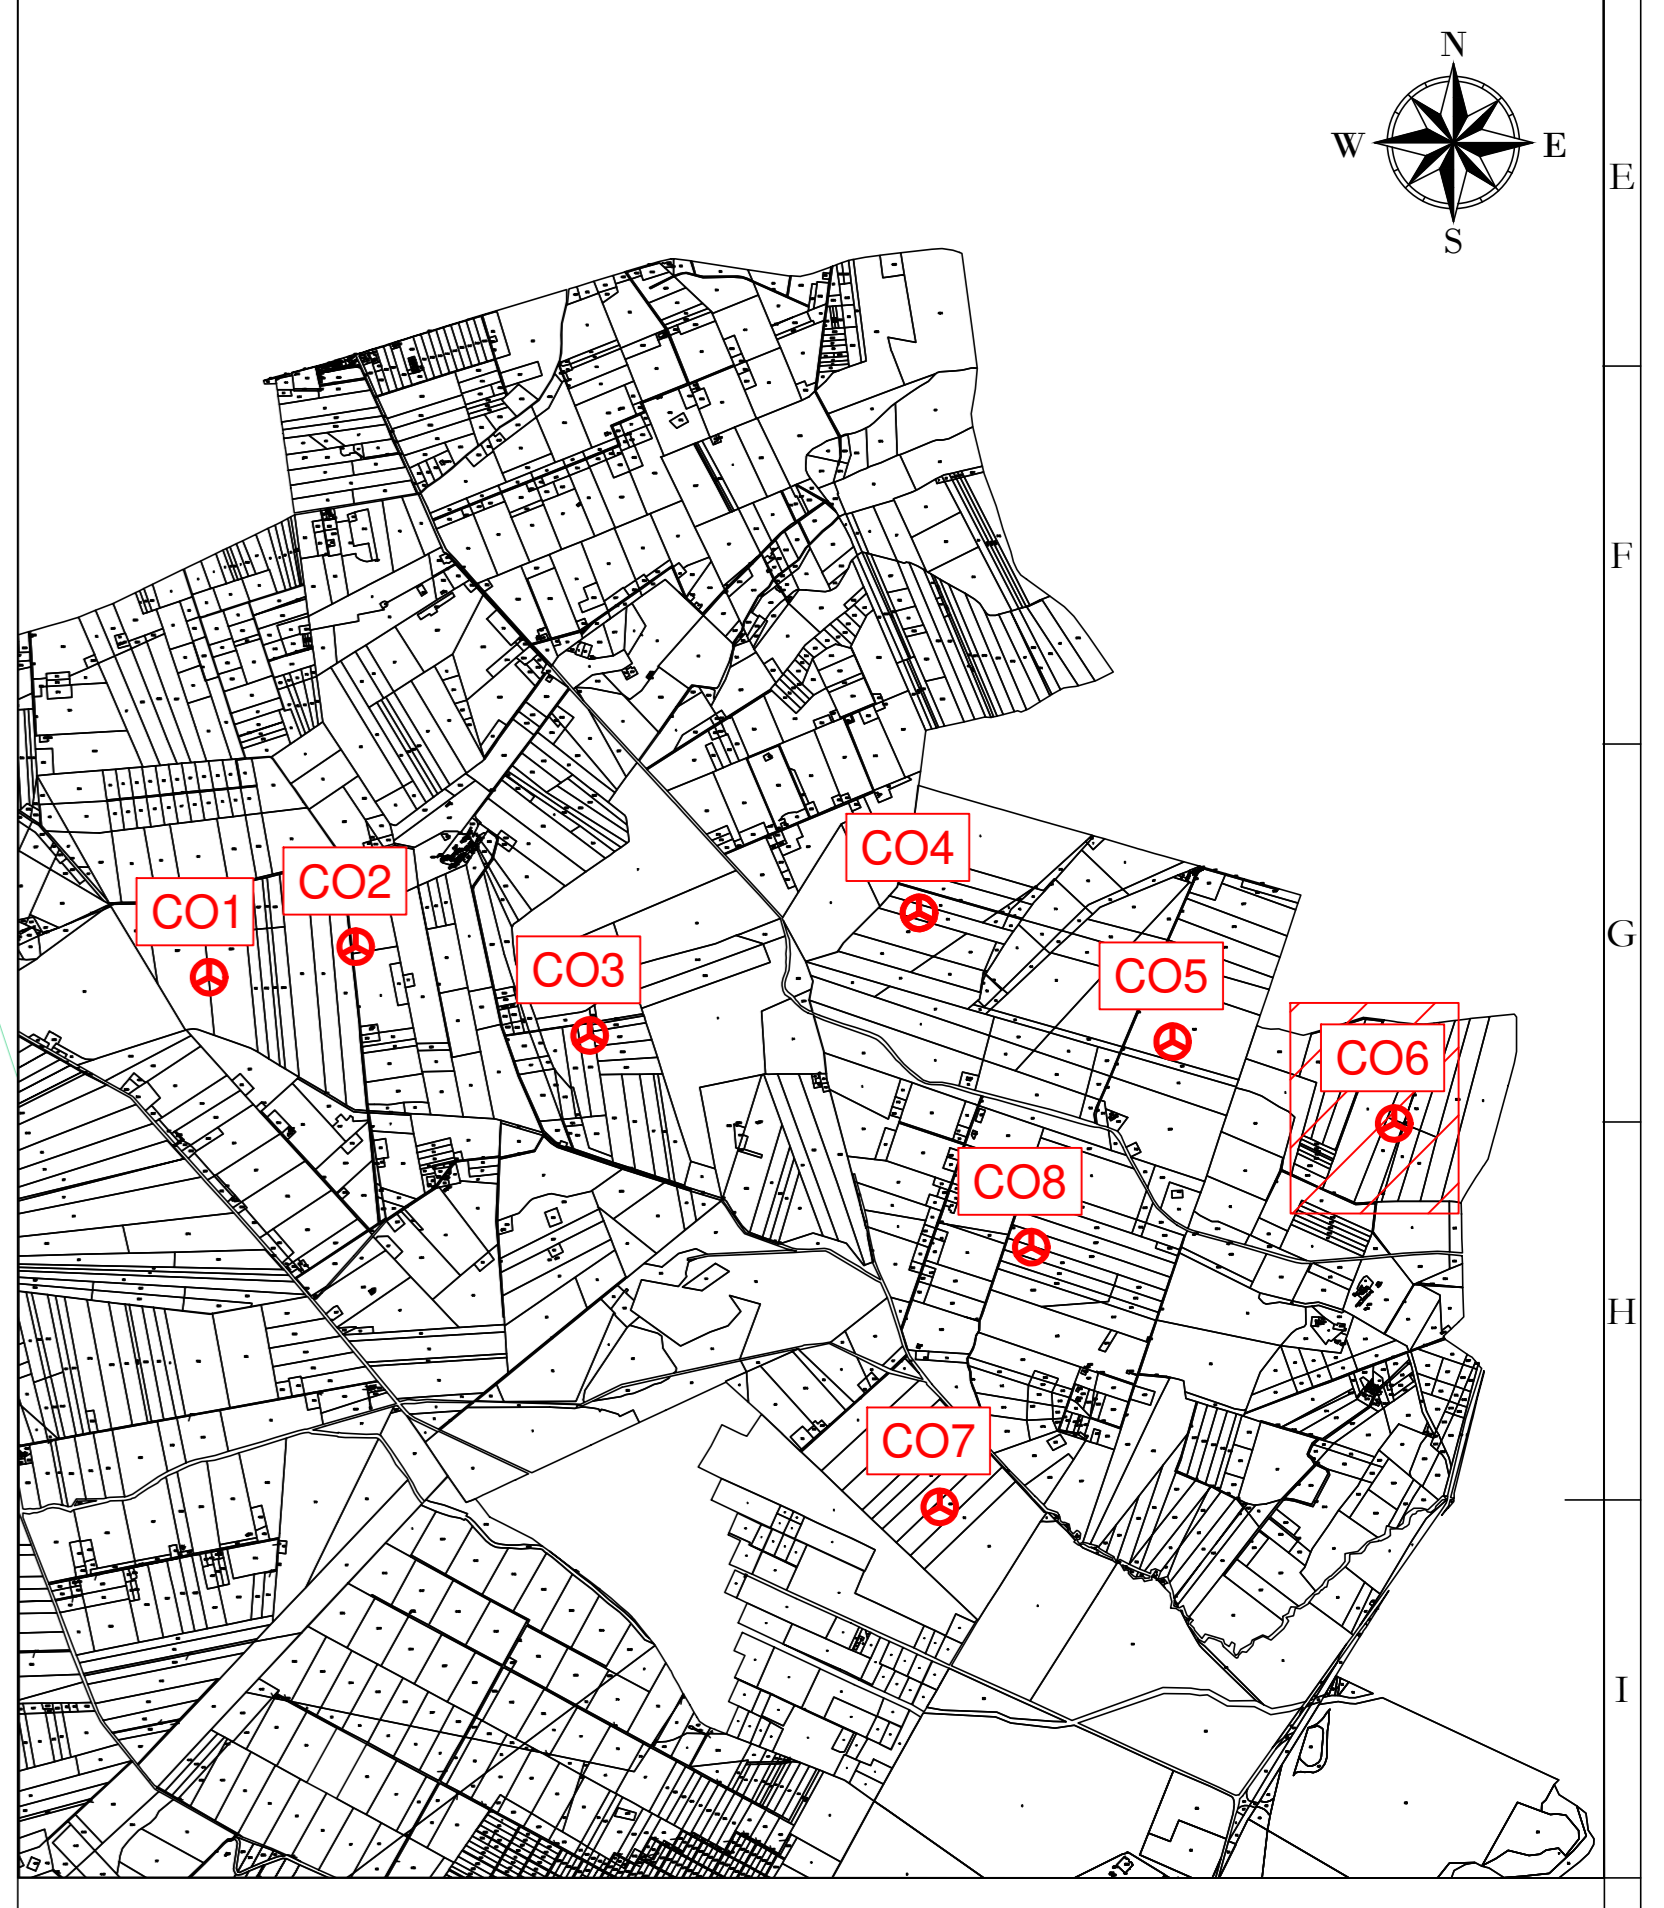

CO6
X: 545716
Y: 4569424
 (WGS 84 UTM-33N)

REGIONE: PUGLIA
 COMUNE: ASCOLI SATRIANO (FG)
 FOGLIO: 12
 PARTICELLA: 4-50

AREN Green S.r.l.
 Società soggetta alla direzione e coordinamento di AREN Electric Power S.p.A.
 Sede legale e amministrativa: Via dell'Argento n. 308 | 47522 Cesena (FC) | P.I. n° 391047415245
 Iscritta nel Registro delle Imprese della Romagna - Fedi-Cesena e Rimini | REA 326/08 | C.F./P.Iva 04032170401

COMUNI DI ASCOLI SATRIANO (FG) E CASTELLUCCIO DEI SAURI (FG)
 LOCALITÀ "CONCA D'ORO"

**PROGETTO PER LA REALIZZAZIONE DI
 IMPIANTO EOLICO
 "CONCA D'ORO"**

REDAZIONE PRAGMATICA
 Arene Electric Power Spa
 Società per Azioni con Unico Socio
 Via dell'Argento, 308 - 47522 Cesena (FC)
 P.I. n° 391047415245 - Fax n° 391047415274
 P.Iva n° 04032170401
 Registro delle Imprese di Fedi-Cesena R.E.A. 317108

IMBIO: FIRMA PRAGMATICA
 Ing. Samuele Livi
 Ordine degli Ingegneri di Fedi-Cesena
 Matr. 2666

TITOLO RELAZIONE
 Planimetria su CTR CO6 - Fase di esercizio (2/2)

COORDINATE GEOGRAFICHE
 CDODCA 0 6 T 0 1 0 0 4 | 0 0

PERMESSO: A0 **SCALA**: 1:500 **FASE**: PROGETTO DEFINITIVO

DATA	REDAZIONE	VERIFICATO	APPROVATO
04/01/2024	E. Fontana	D. Zampieri	S. Sisti

FILE: CO6_Definitivo.dwg
 LA DIFFUSIONE E RIPRODUZIONE, ANCHE PARZIALE, DI QUESTA TAVOLA È VIETATA A TERMINI DI LEGGE