
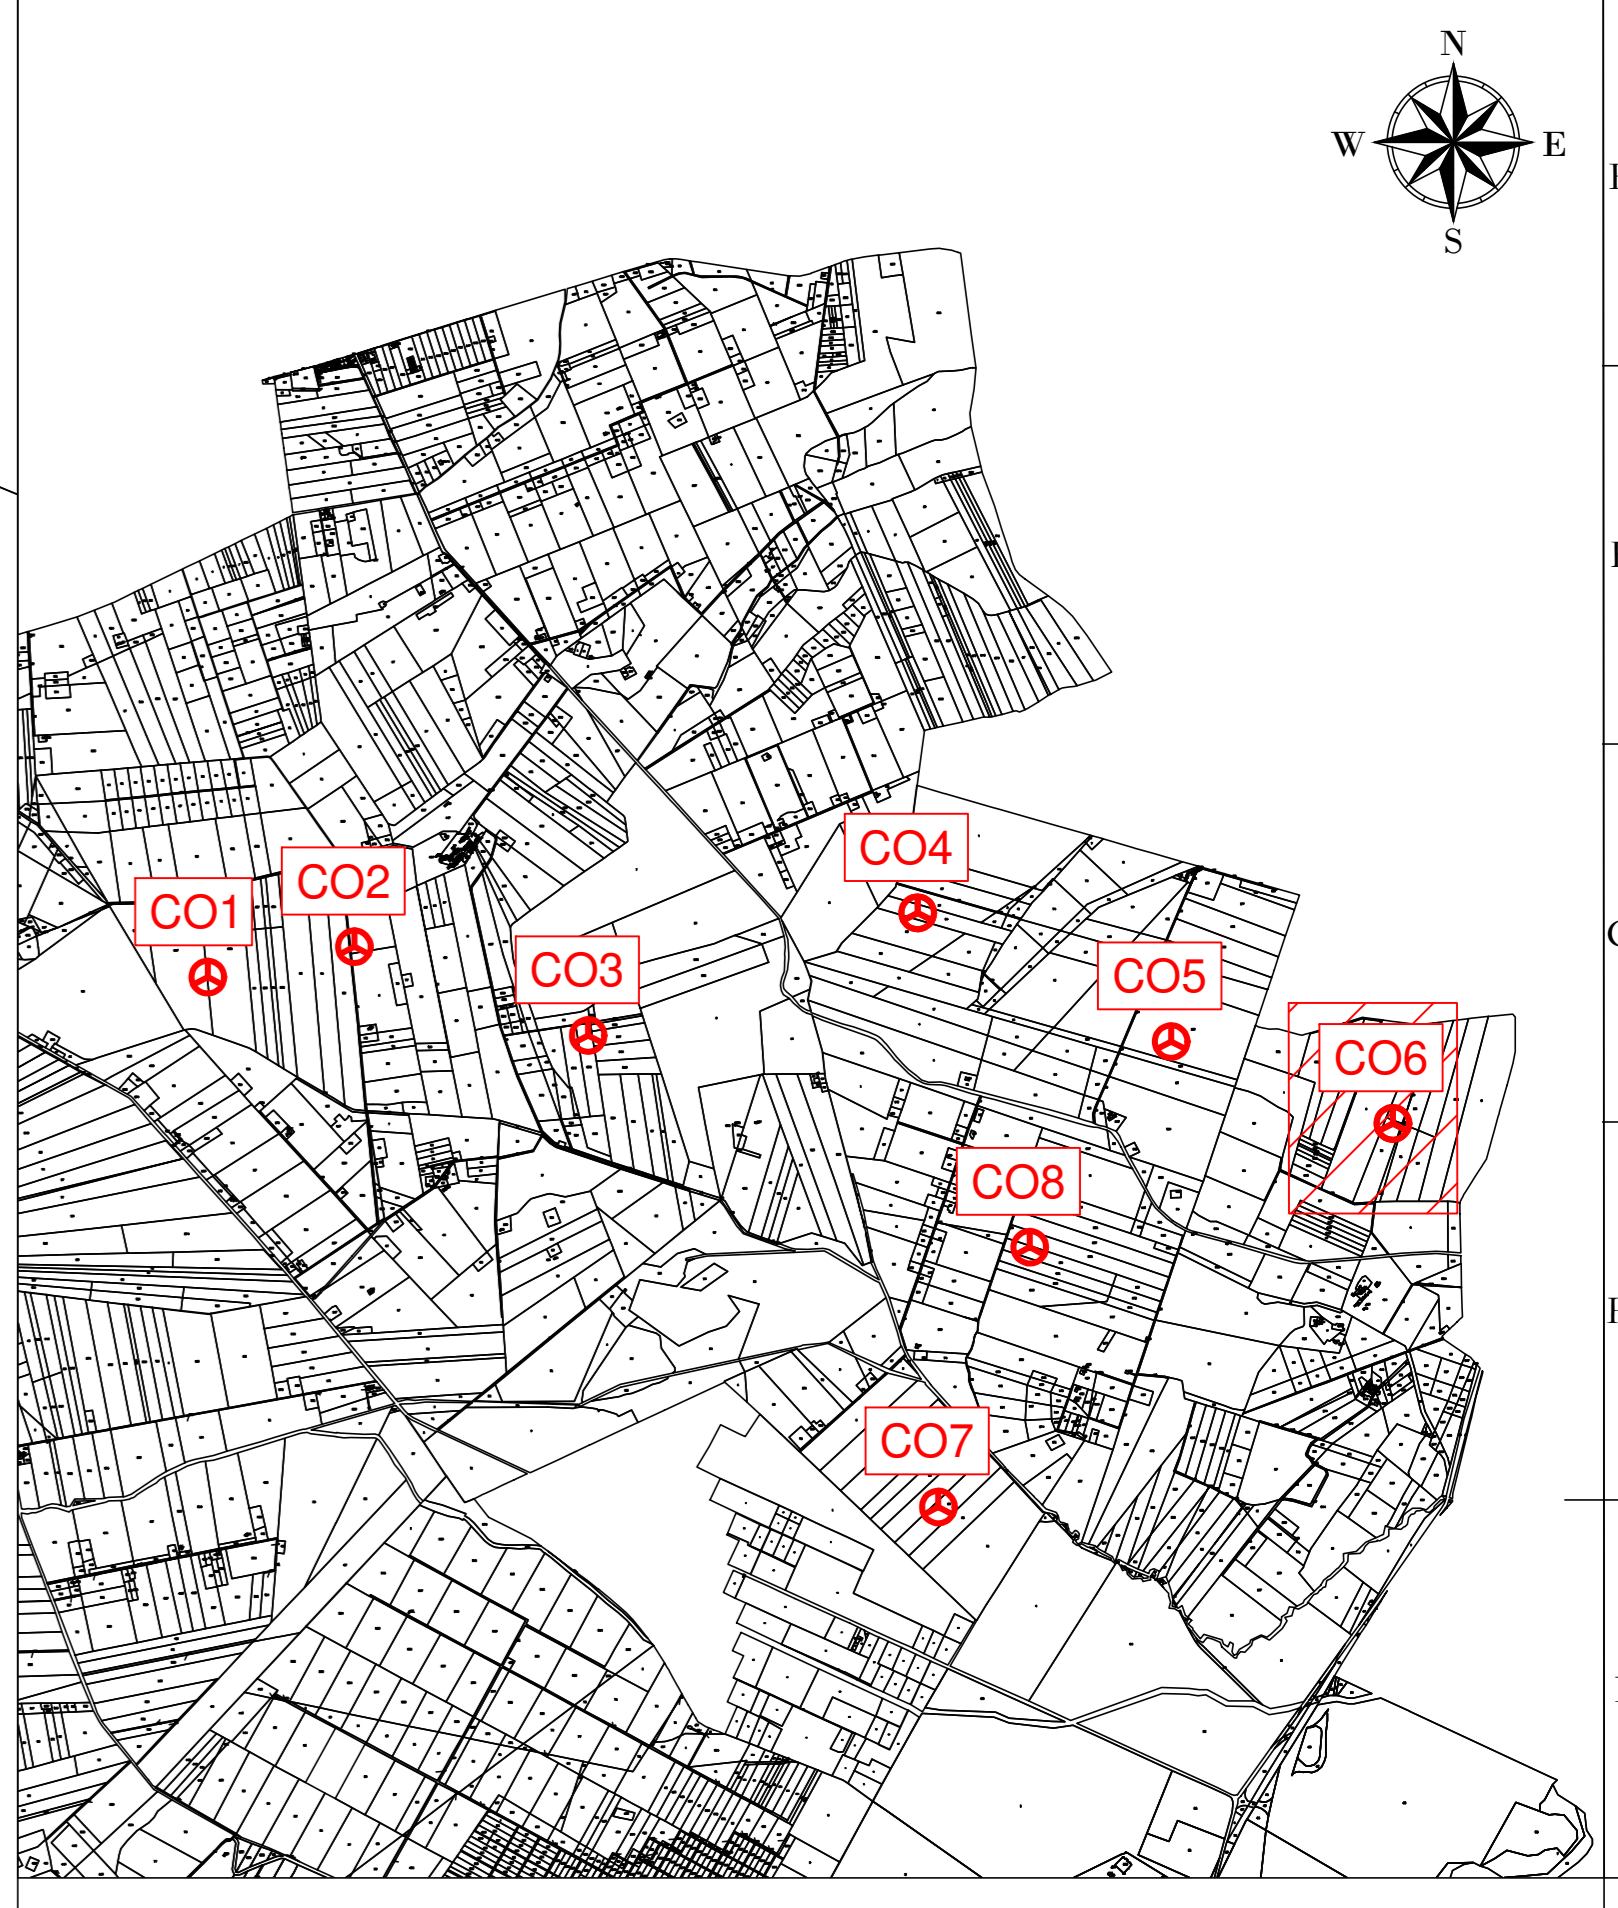


LEGENDA

- Aerogeneratore
- Strade e piazzole impianto
- Sterno
- Riparto
- Strada esistente in buono stato
- Asse strada di nuova realizzazione
- Asse strada esistente da adeguare
- Asse strada temporanea
- Area rinaturalizzata in fase di Esercizio
- Vegetazione alta, alberi
- Vegetazione svaggia c/o controllata
- Area incolta
- Aree di raccolta e deflusso acque superficiali

Nota: sfondo su catastale

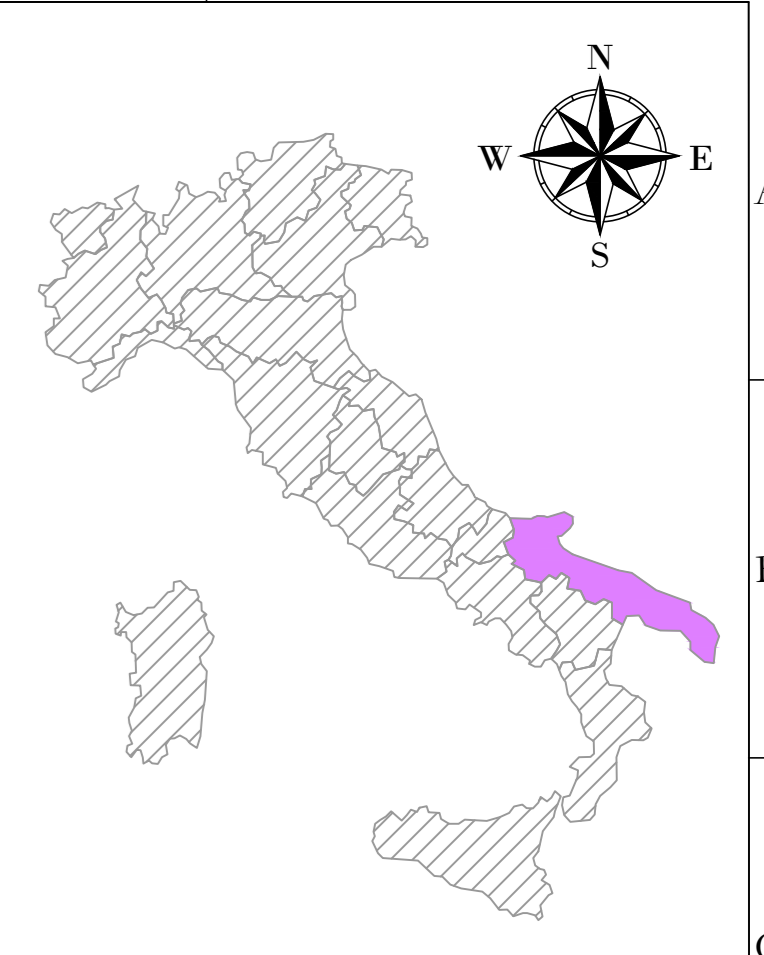

CO6
X: 545716
Y: 4569424
 (WGS 84 UTM-33N)

REGIONE: PUGLIA
 COMUNE: ASCOLI SATRIANO (FG)
 FOGLIO: 12
 PARTICELLA: 4-50

AREN Green S.r.l.
 Società soggetta alla direzione e coordinamento di AREN Electric Power S.p.A.
 Sede legale e amministrativa: Via dell'Argento n. 308 | 47522 Cesena (FC) | P.I. n° 391047415245
 Iscritta nel Registro delle Imprese della Romagna - Fedi-Cesena e Rimini | REA 326908 | C.F./P.Iva 04002170401

COMUNI DI ASCOLI SATRIANO (FG) E CASTELLUCCIO DEI SAURI (FG)
 LOCALITÀ "CONCA D'ORO"

**PROGETTO PER LA REALIZZAZIONE DI
 IMPIANTO EOLICO
 "CONCA D'ORO"**

| | | |
|--|--|---|
| REDAZIONE/PROGETTISTA Are Electric Power Spa Società per Azioni con Unico Socio Via dell'Argento, 308 - 47522 Cesena (FC) P.I. n° 391047415245 - Fax n° 391047415274 P.Iva n° 04002170401 Registro delle Imprese di Fedi-Cesena R.E.A. 317108 | | TIMBRO/FIRMA/PROGETTISTA Ing. Simone Ucci Ordine degli Ingegneri di Fedi-Cesena Matr. 2666 |
|--|--|---|

TITOLO ELABORAZIONE: **Planimetria su catastale CO6 - Fase di esercizio (2/2)**

CODICE ELABORAZIONE: **CDODCA06T0110200** | PERMESSO: **A0** | SCALA: **1:500** | FASE: **PROGETTO DEFINITIVO**

| NO. | DESCRIZIONE | DATA | REDATTO | VERIFICATO | APPROVATO |
|-----|---------------|------------|------------|-------------|-----------|
| 01 | Primo esabito | 01/01/2024 | E. Fontana | D. Zampieri | S. Ucci |
| 02 | | | | | |
| 03 | | | | | |
| 04 | | | | | |

FILE: CO6_Definitivo.dwg

LA DIFFUSIONE E RIPRODUZIONE, ANCHE PARZIALE, DI QUESTA TAVOLA È VIETATA A TERMINI DI LEGGE