


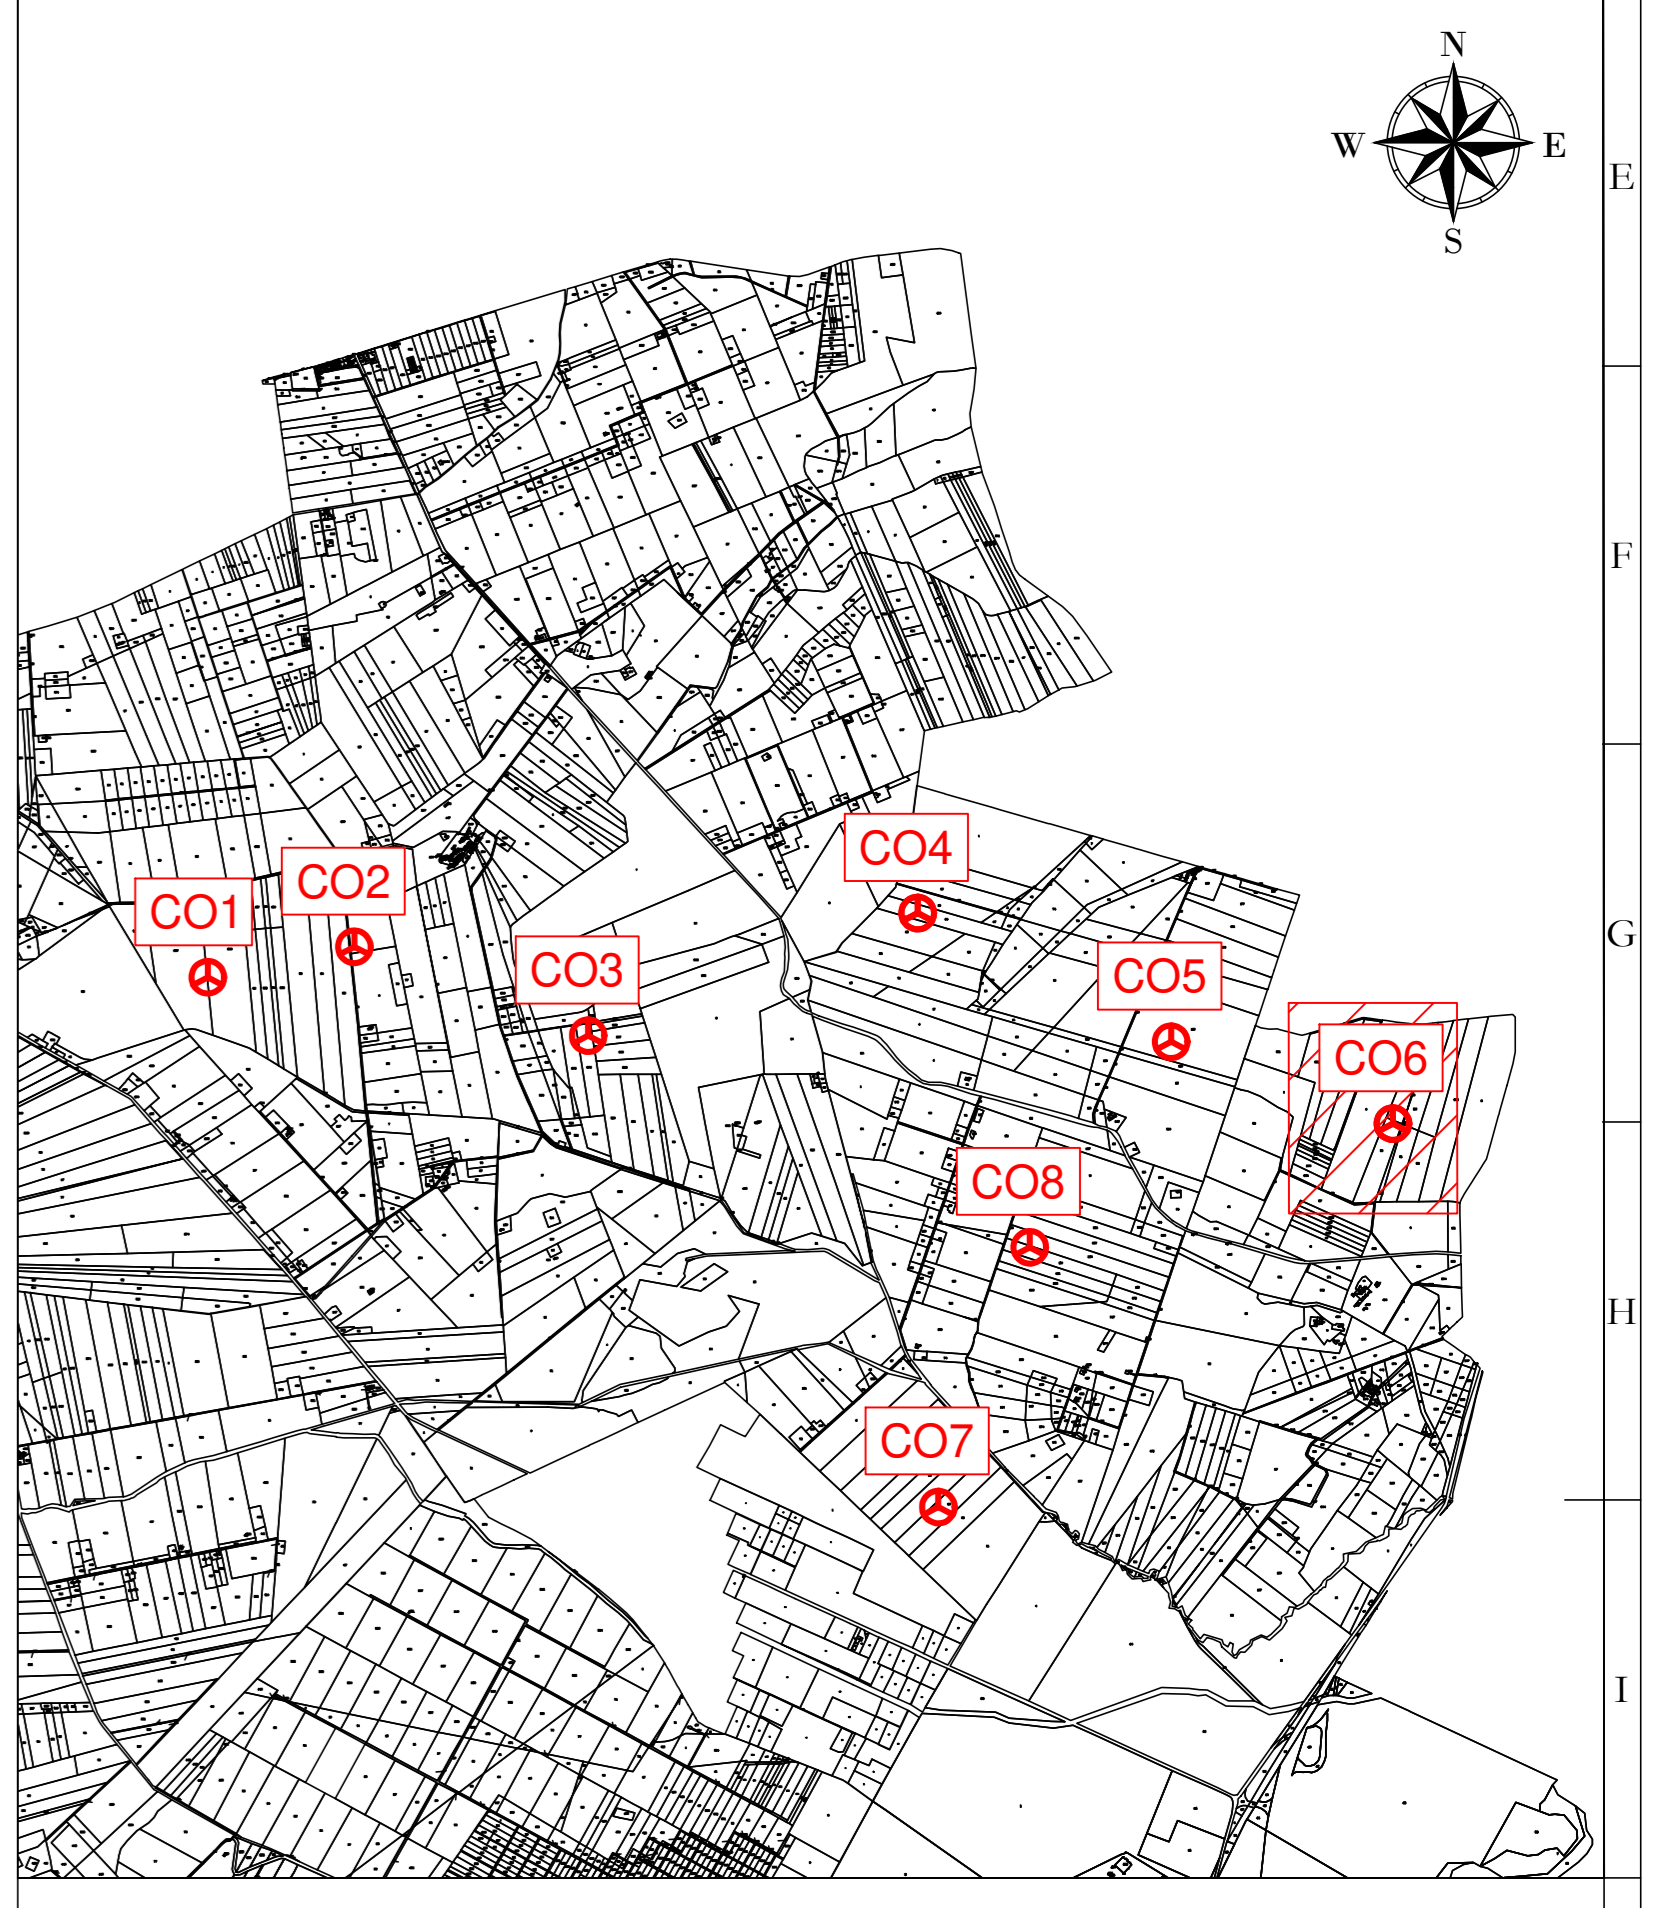

LEGENDA

- Aerogeneratore
- Strade e piazzole impianto
- Sterzo
- Riparto
- Strada esistente in buono stato
- Asse strada di nuova realizzazione
- Asse strada esistente da adeguare
- Asse strada temporanea
- Area rinaturalizzata in fase di Esercizio
- Vegetazione alta, alberi
- Vegetazione svaggia c/o controllata
- Area incolta
- Area di raccolta e deflusso acque superficiali



AREN Green S.r.l.
 Società soggetta alla direzione e coordinamento di AREN Electric Power S.p.A.
 Sede legale e amministrativa: Via dell'Angone n. 308 | 47522 Cesena (FC) | P.I. n. 391047415245
 Iscritta nel Registro delle Imprese della Romagna - Fedi-Cesena e Rimini | REA 326908 | C.F./P.Iva 04002170401

COMUNI DI ASCOLI SATRIANO (FG) E CASTELLUCCIO DEI SAURI (FG)
 LOCALITÀ "CONCA D'ORO"

**PROGETTO PER LA REALIZZAZIONE DI
 IMPIANTO EOLICO
 "CONCA D'ORO"**

MISSIONE / INCARICO:
Area Electric Power Spa
 Società per Azioni con Unico Socio
 Via dell'Angone, 308 - 47522 Cesena (FC)
 P.I. n. 391047415245 - Fax n. 391047415274
 P.Iva n. 04002170401
 Registro delle Imprese di Fedi-Cesena R.E.A. 317048

IMBILIO / FIRMA INCARICATA:
 Ing. Simone Livi
 Ordine degli Ingegneri di Fedi-Cesena
 Matr. 2666

TITOLO / ELABORAZIONE:
Planimetria su ortofoto CO6 - Fase di esercizio (1/2)

COORDINATE GEOGRAFICHE: **CDODCA06T012|01|00** | PERIMETRO: **A0** | SCALA: **1:500** | FASE: **PROGETTO DEFINITIVO**

DATA	REDAZIONE	VERIFICATO	APPROVATO
04/01/2024	E. Fontana	D. Zappà	S. Sisti

FILE: **CO6_Definitivo.dwg**
 LA DIFFUSIONE E RIPRODUZIONE, ANCHE PARZIALE, DI QUESTA TAVOLA È VIETATA A TERMINI DI LEGGE

REGIONE: PUGLIA
 COMUNE: ASCOLI SATRIANO (FG)
 FOGLIO: 12
 PARTICELLA: 4-50