
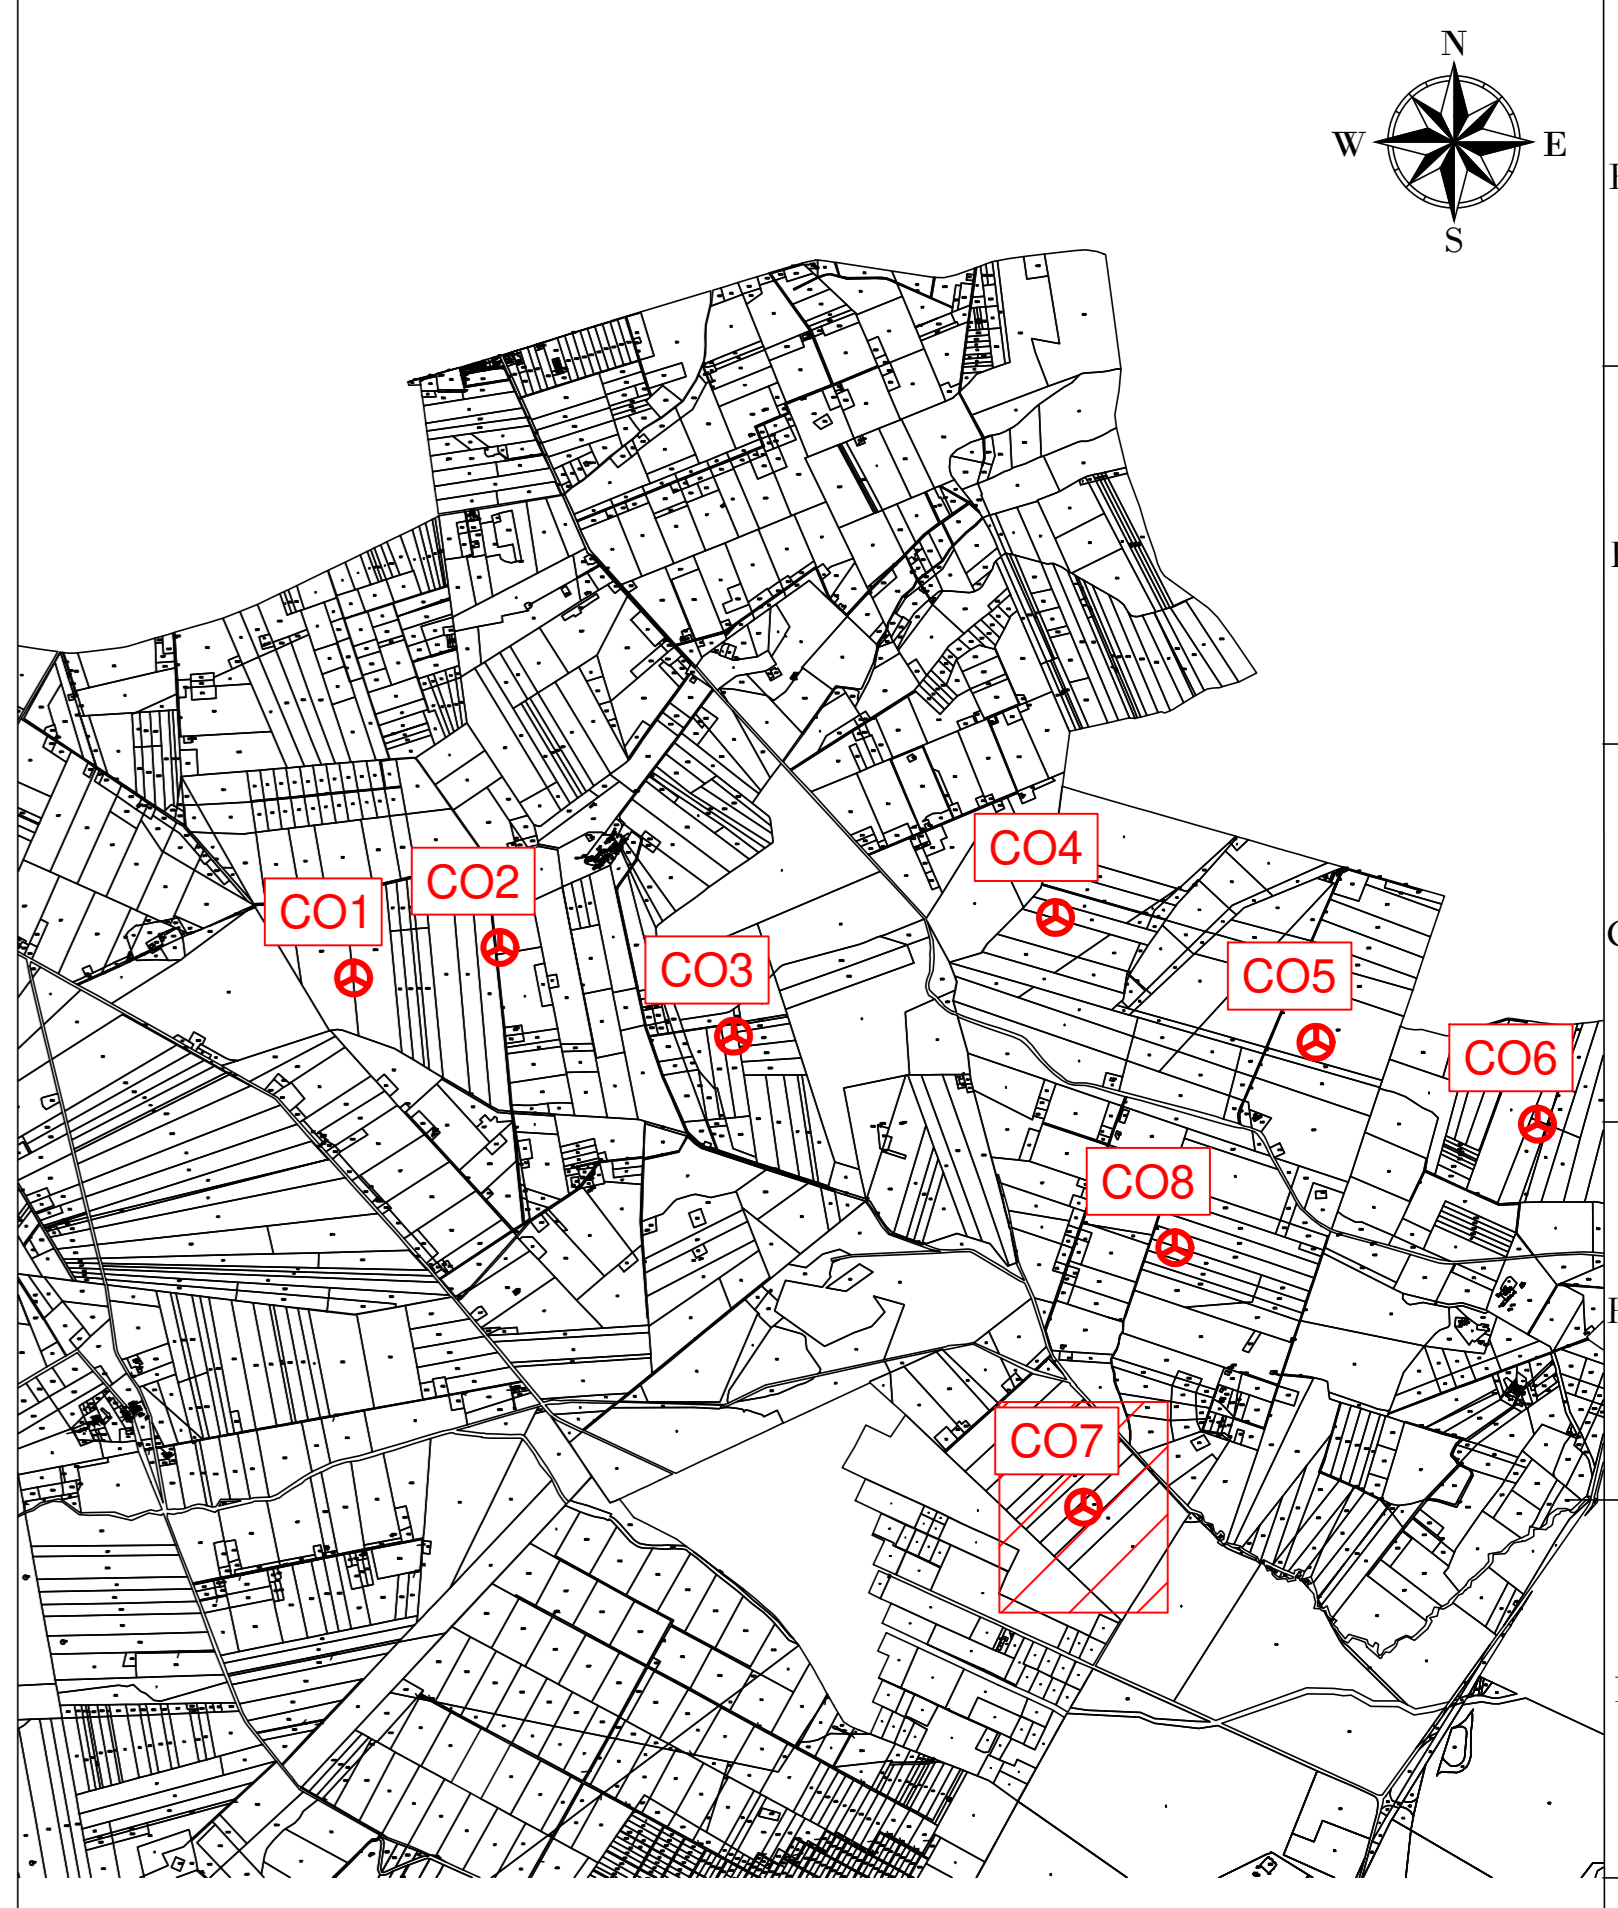


- LEGENDA**
- Aerogeneratore
 - Strade e piazzole impianto
 - Sterno
 - Riperto
 - Strada esistente in buono stato
 - Asse strada di nuova realizzazione
 - Asse strada esistente da adeguare
 - Asse strada temporanea
 - Area temporanea stoccaggio terre
 - Curve di livello ogni 1 m
 - Vegetazione alta, alberi
 - Vegetazione: svaggia e/o controllata
 - Area incolta
 - Aree di raccolta e deflusso acque superficiali

Nota: sfondo su catastale

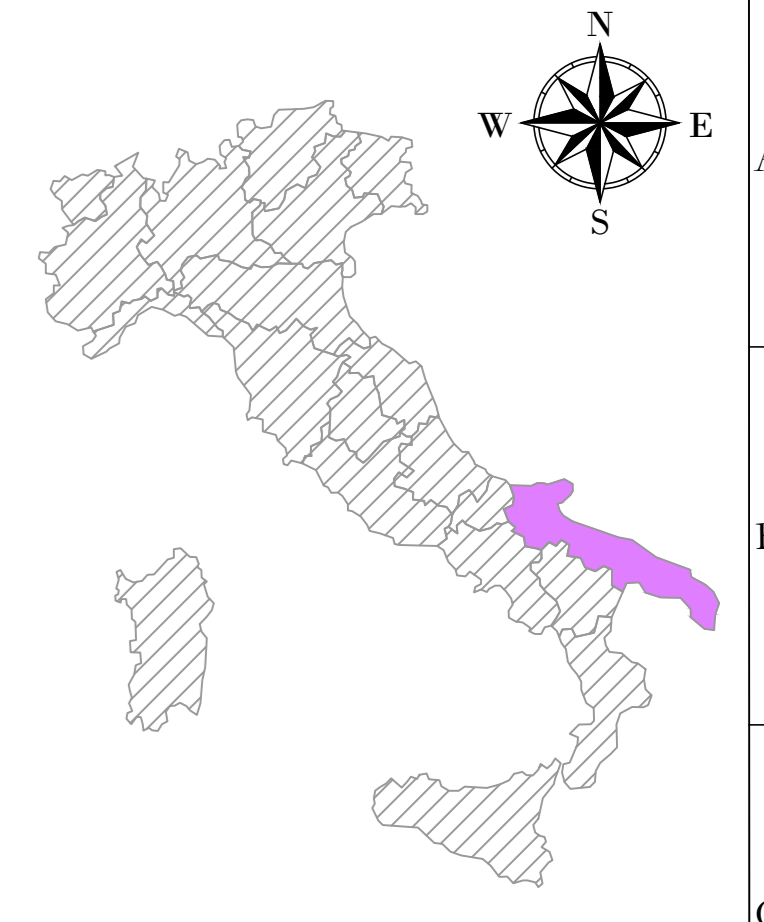

REGIONE: PUGLIA
 COMUNE: ASCOLI SATRIANO (FG)
 FOGLIO: 19
 PARTICELLA: 89

AREN Green S.r.l.
 Società soggetta alla direzione e coordinamento di AREN Electric Power S.p.A.
 Sede legale e amministrativa: Via dell'Angiano n. 308 | 47522 Cesena (FC) | P.I. n. 391047415245
 Iscritta nel Registro delle Imprese della Romagna - Fedi-Cesena e Rimini | REA 326908 | C.F./P.Iva 0903270401

COMUNI DI ASCOLI SATRIANO (FG) E CASTELLUCCIO DEI SAURI (FG)
 LOCALITÀ "CONCA D'ORO"

**PROGETTO PER LA REALIZZAZIONE DI
 IMPIANTO EOLICO
 "CONCA D'ORO"**

AREN Electric Power SpA
 Società per Azioni con Unico Socio
 Via dell'Angiano, 308 - 47522 Cesena (FC)
 P.I. n. 391047415245 - Fax n. 391047415274
 P.Iva n. 0903270401
 Registro delle Imprese di Fedi-Cesena R.E.A. 317108

aren

Ing. Simone Livi
 Ordine degli Ingegneri di Fedi-Cesena
 Matr. 2666

TITOLO E DESCRIZIONE
Planimetria su rilievo CO7 - Fase di cantiere (1/3)

CODICE: **CDODCA07T00810100** | PERIMETRO: **A0** | SCALA: **1:500** | FASE: **PROGETTO DEFINITIVO**

DATA	DESCRIZIONE	REDAATTO	VERIFICATO	APPROVATO
01/10/2024	Plano esistente	E. Fontana	D. Zampieri	S. Livi

FILE: CO7_Cantieri.dwg
 LA DIFFUSIONE E RIPRODUZIONE, ANCHE PARZIALE, DI QUESTA TAVOLA È VIETATA A TERMINI DI LEGGE