
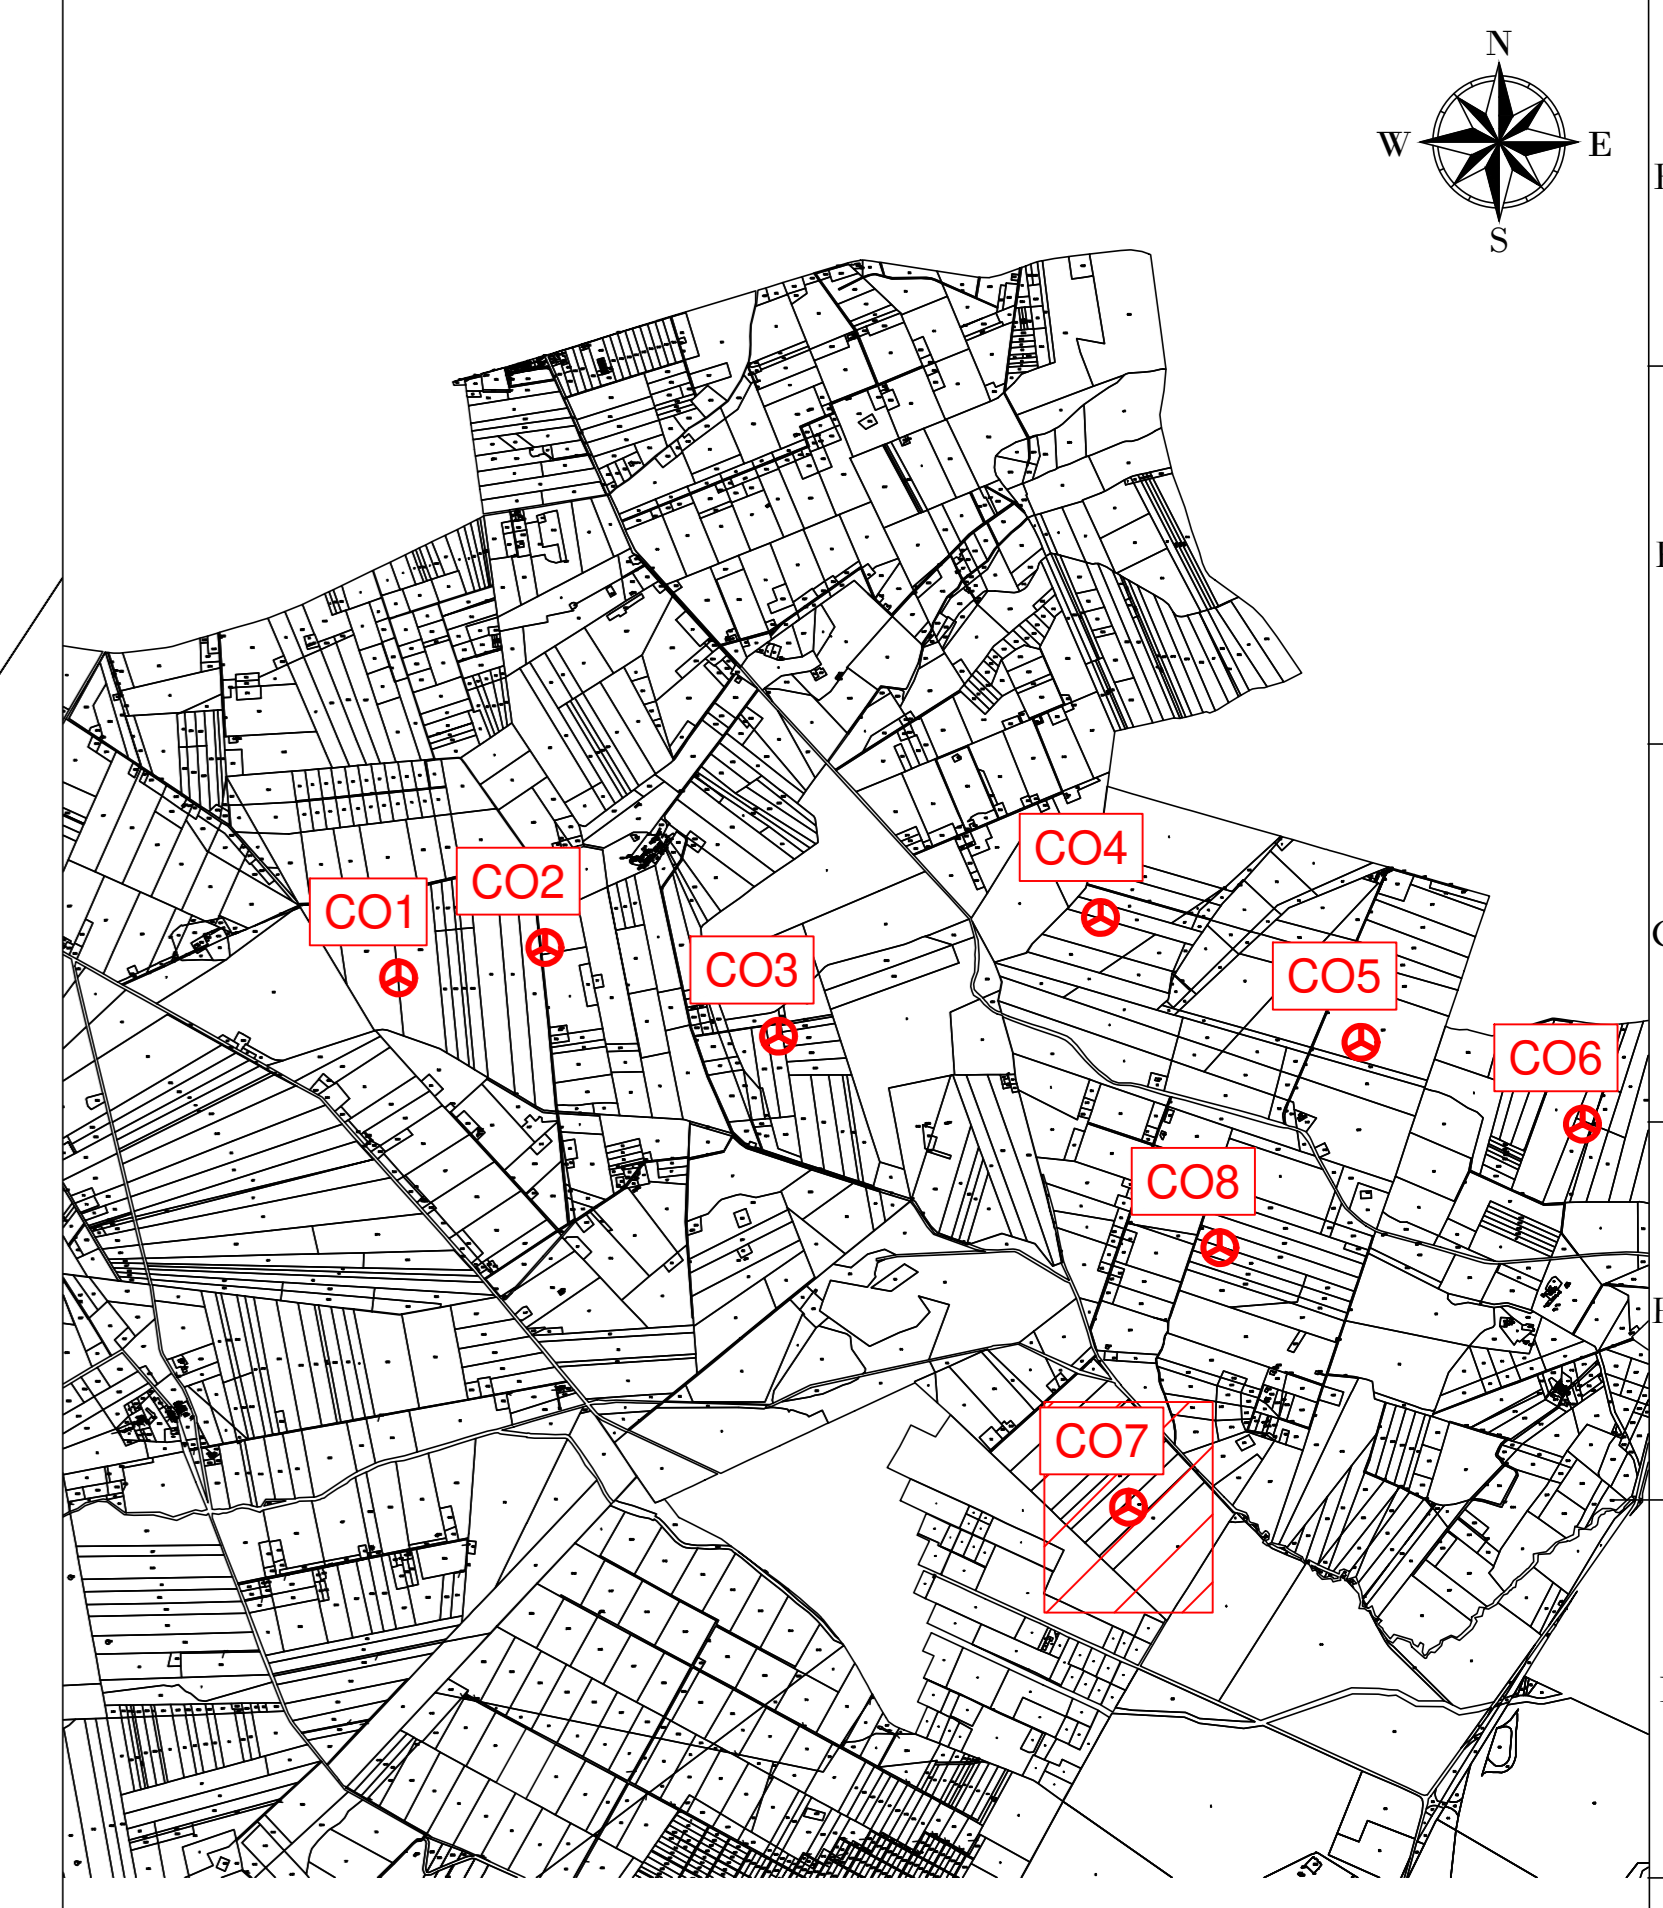


LEGENDA

- Aerogeneratore
- Strade e piazzole impianto
- Sterzo
- Riparto
- Strada esistente in buono stato
- Asse strada di nuova realizzazione
- Asse strada esistente da adeguare
- Asse strada temporanea
- Area temporanea stoccaggio terre
- Curve di livello ogni 1 m
- Vegetazione alta, alberi
- Vegetazione svaggia e/o controllata
- Area incolta
- Aree di raccolta e deflusso acque superficiali

Nota: sfondo su catastale

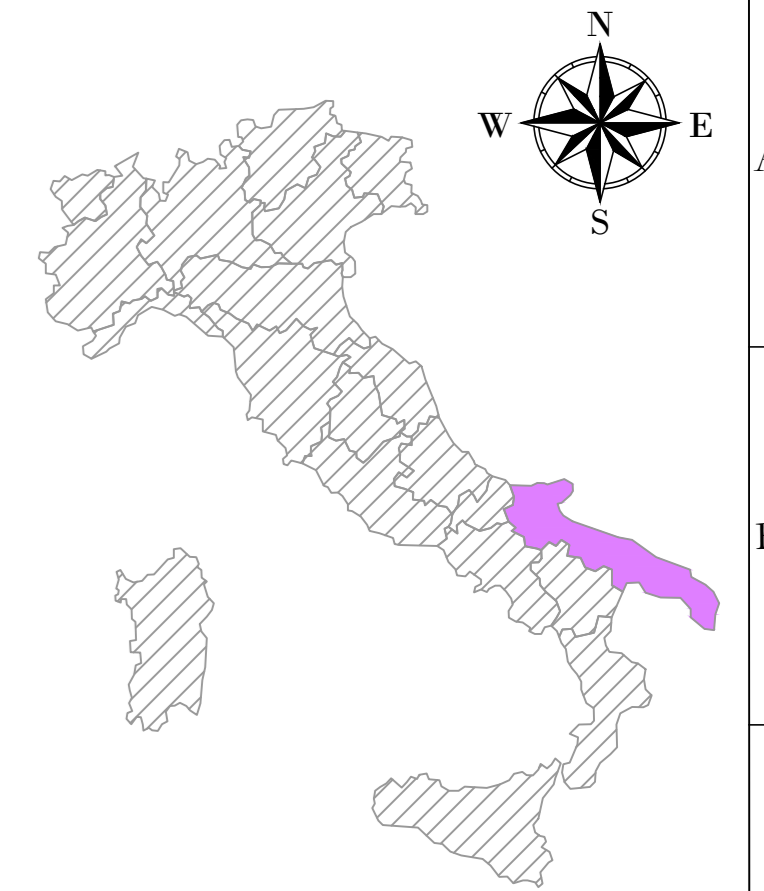

AREN Green S.r.l.
 Società soggetta alla direzione e coordinamento di AREN Electric Power S.p.A.
 Sede legale e amministrativa: Via dell'Angelo n. 308 | 47522 Cesena (FC) | P.I. n° 391047415245
 Iscritta nel Registro delle Imprese della Romagna - Fedi-Cesena e Rimini | REA 326908 | C.F./P.Iva 04002170401

COMUNI DI ASCOLI SATRIANO (FG) E CASTELLUCCIO DEI SAURI (FG)
 LOCALITÀ "CONCA D'ORO"

**PROGETTO PER LA REALIZZAZIONE DI
 IMPIANTO EOLICO
 "CONCA D'ORO"**

AREN Electric Power Spa
 Società per Azioni con Unico Socio
 Via dell'Angelo, 308 - 47522 Cesena (FC)
 P.I. n° 391047415245 - Fax n° 391047415274
 P.Iva n° 04002170401
 Registro delle Imprese di Fedi-Cesena R.E.A. 317048

aren

Ing. Simone Lotti
 Ordine degli Ingegneri di Fedi-Cesena
 Matr. 2666

TITOLO E DESCRIZIONE: **Planimetria su rilievo CO7 - Fase di cantiere (2/3)**

COORDINATE: **CDODCA07T008102100** | PERIMETRO: **A0** | SCALA: **1:500** | FASE: **PROGETTO DEFINITIVO**

DATA	DESCRIZIONE	DATA	REDAITTO	VERIFICATO	APPROVATO
01/10/2024	Planimetria	01/10/2024	E. Fontana	D. Zampieri	S. Lotti

FILE: CO7_Cantieri.dwg

LA DIFFUSIONE E RIPRODUZIONE, ANCHE PARZIALE, DI QUESTA TAVOLA È VIETATA A TERMINI DI LEGGE

REGIONE: PUGLIA
 COMUNE: ASCOLI SATRIANO (FG)
 FOGLIO: 19
 PARTICELLA: 89

41

42