


**LEGENDA**

- Aerogeneratore
- Strade e piazzole impianto
- Sterno
- Riparto
- Strada esistente in buono stato
- Asse strada di nuova realizzazione
- Asse strada esistente da adeguare
- Asse strada temporanea
- Area temporanea stoccaggio terre
- Curve di livello ogni 1 m
- Vegetazione alta, alberi
- Vegetazione svaggia e/o controllata
- Area incolta
- Aree di raccolta e deflusso acque superficiali

Nota: sfondo su catastale

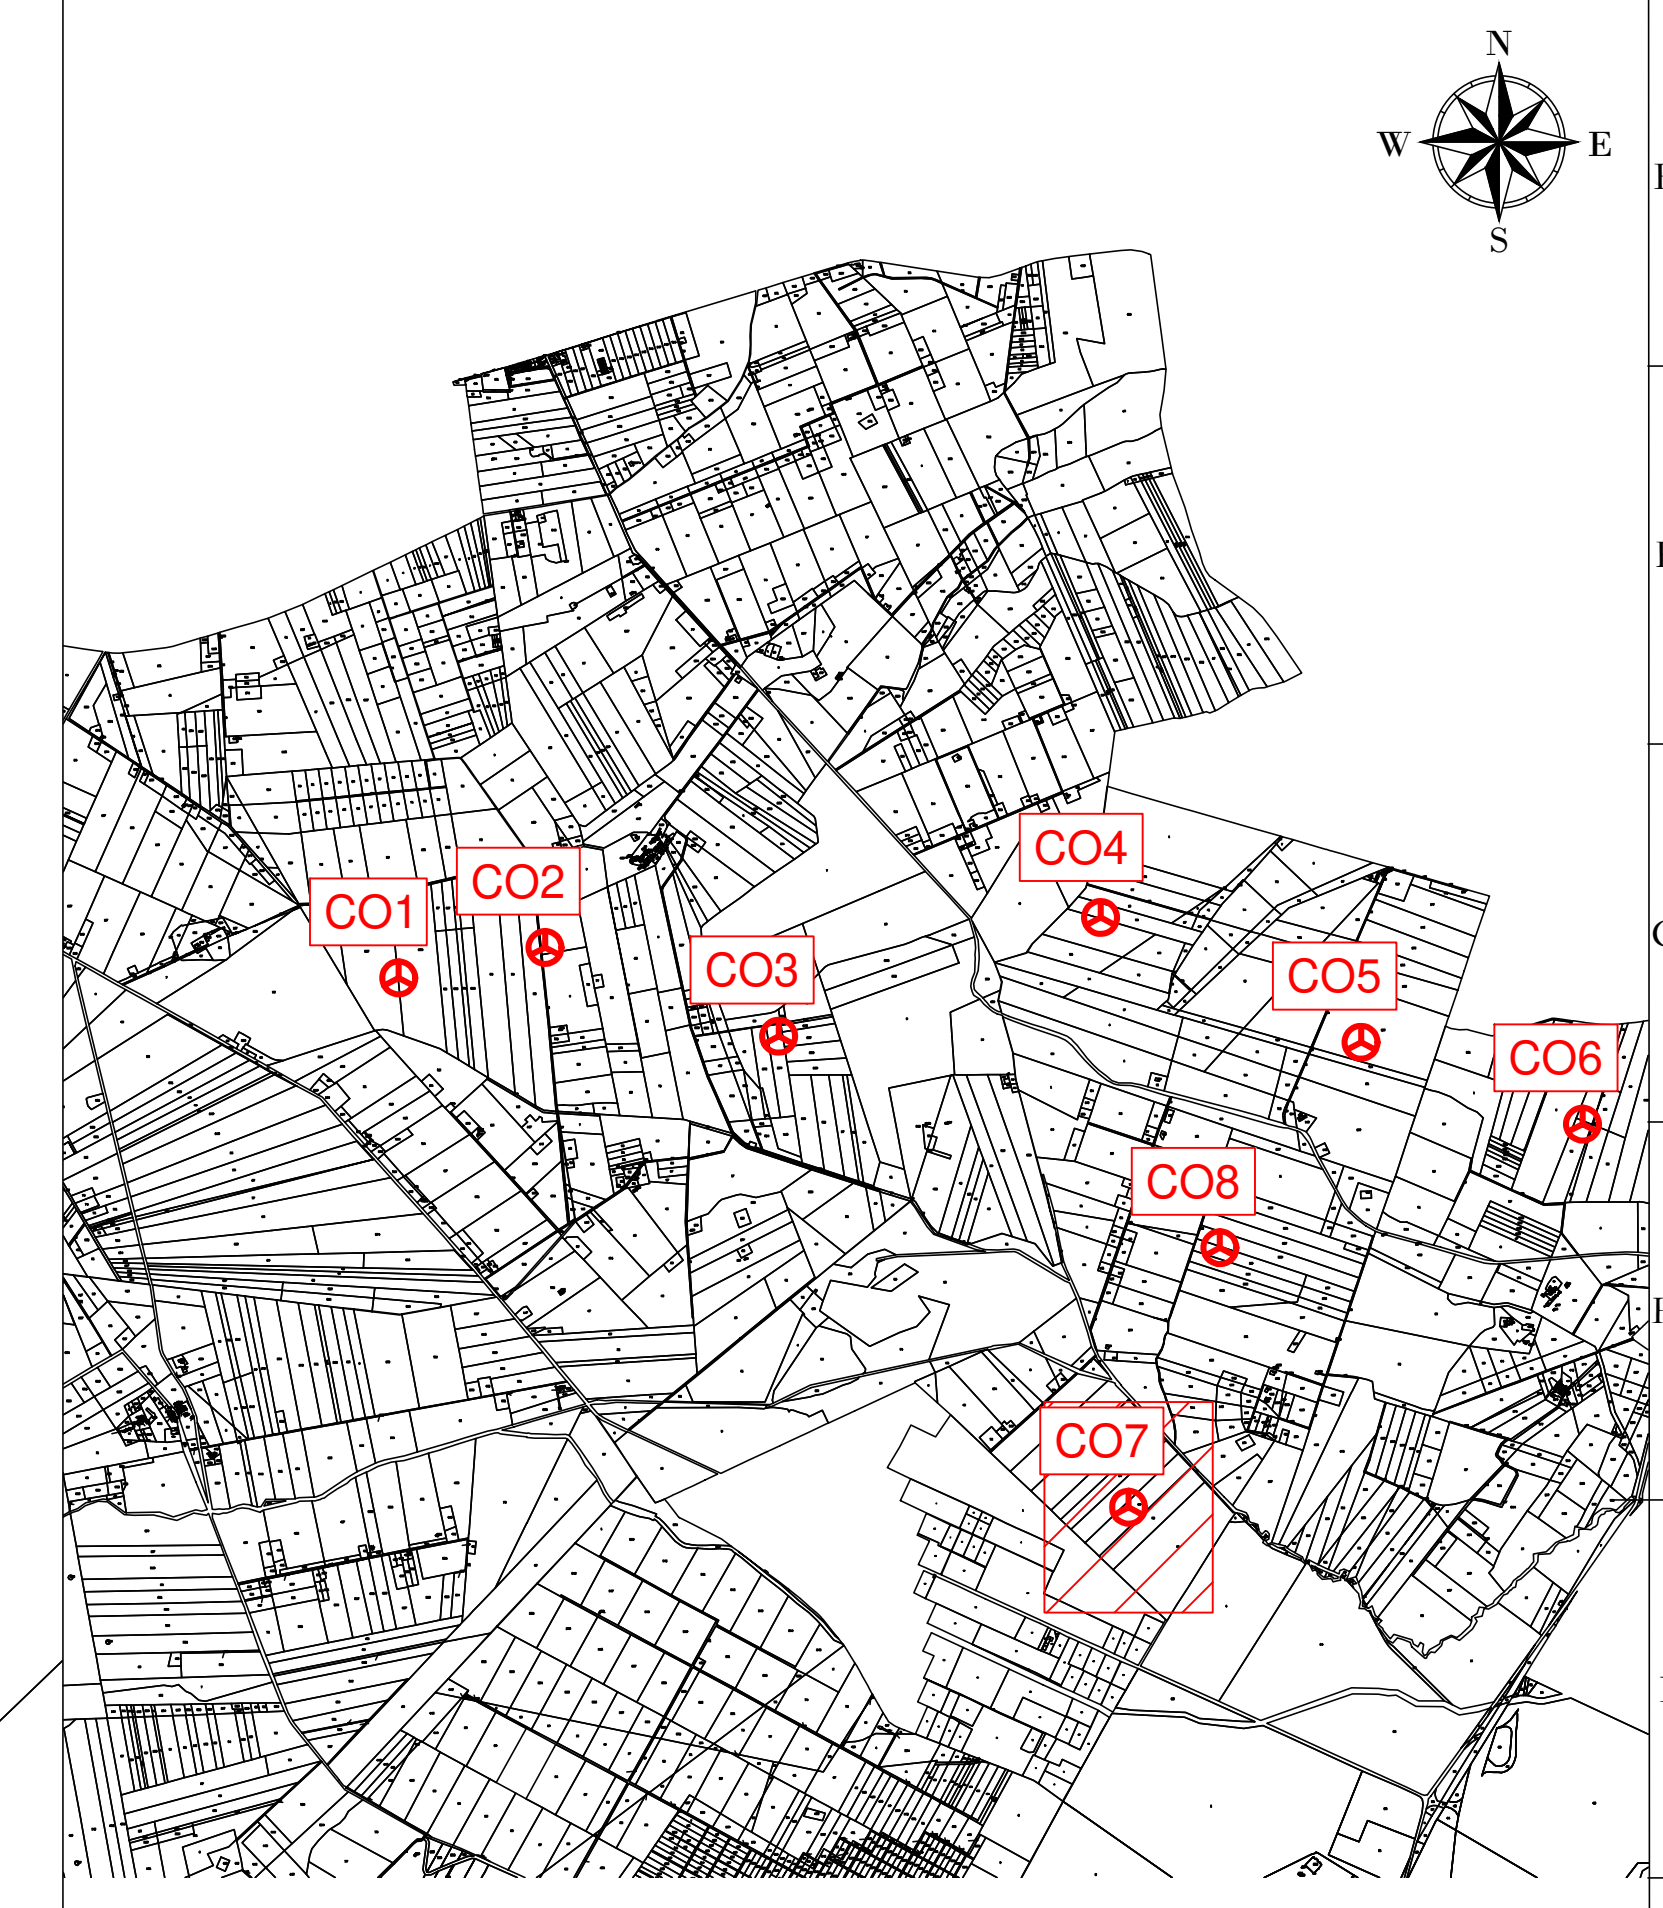

**AREN Green S.r.l.**  
 Società soggetta alla direzione e coordinamento di AREN Electric Power S.p.A.  
 Sede legale e amministrativa: Via dell'Angelo n. 308 | 47522 Cesena (FC) | P.I. n° 391047415245  
 Iscritta nel Registro delle Imprese della Romagna - Fedi-Cesena e Rimini | REA 326908 | C.F./P.Iva 09032170401

COMUNI DI ASCOLI SATRIANO (FG) E CASTELLUCCIO DEI SAURI (FG)  
 LOCALITÀ "CONCA D'ORO"

**PROGETTO PER LA REALIZZAZIONE DI  
 IMPIANTO EOLICO  
 "CONCA D'ORO"**

**REDAZIONE / PROGETTISTA:**  
 Arene Electric Power Spa  
 Società per Azioni con Unico Socio  
 Via dell'Angelo, 308 - 47522 Cesena (FC)  
 P.I. n° 391047415245 - Fax n° 391047415274  
 P.Iva n° 09032170401  
 Registro delle Imprese di Fedi-Cesena R.E.A. 317048

**TITOLO / FIRMA PROGETTISTA:**  
 Ing. Simone Livi  
 Ordine degli Ingegneri di Fedi-Cesena  
 Matr. 2666

TITOLO ELABORAZIONE:  
**Planimetria su rilievo CO7 - Fase di cantiere (3/3)**

GEOMETRA / AUTORE:  
 CDODCA 0 7 T 0 0 8 | 0 3 | 0 0

PERMESSO:  
 A0

SCALA:  
 1:500

FASE:  
 PROGETTO DEFINITIVO

NO.	DESCRIZIONE	DATA	REDATTO	VERIFICATO	APPROVATO
01	Primo esecutivo	01/01/2024	E. Fontana	D. Zappà	S. Livi
02					
03					
04					

FILE: CO7\_Cantieri.dwg  
 LA DIFFUSIONE E RIPRODUZIONE, ANCHE PARZIALE, DI QUESTA TAVOLA È VIETATA A TERMINI DI LEGGE

**CO7**  
**X: 543629**  
**Y: 4567663**  
 (WGS 84 UTM-33N)

REGIONE: PUGLIA  
 COMUNE: ASCOLI SATRIANO (FG)  
 FOGLIO: 19  
 PARTICELLA: 89