
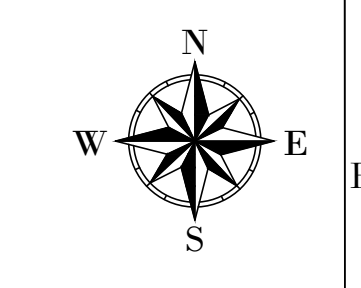
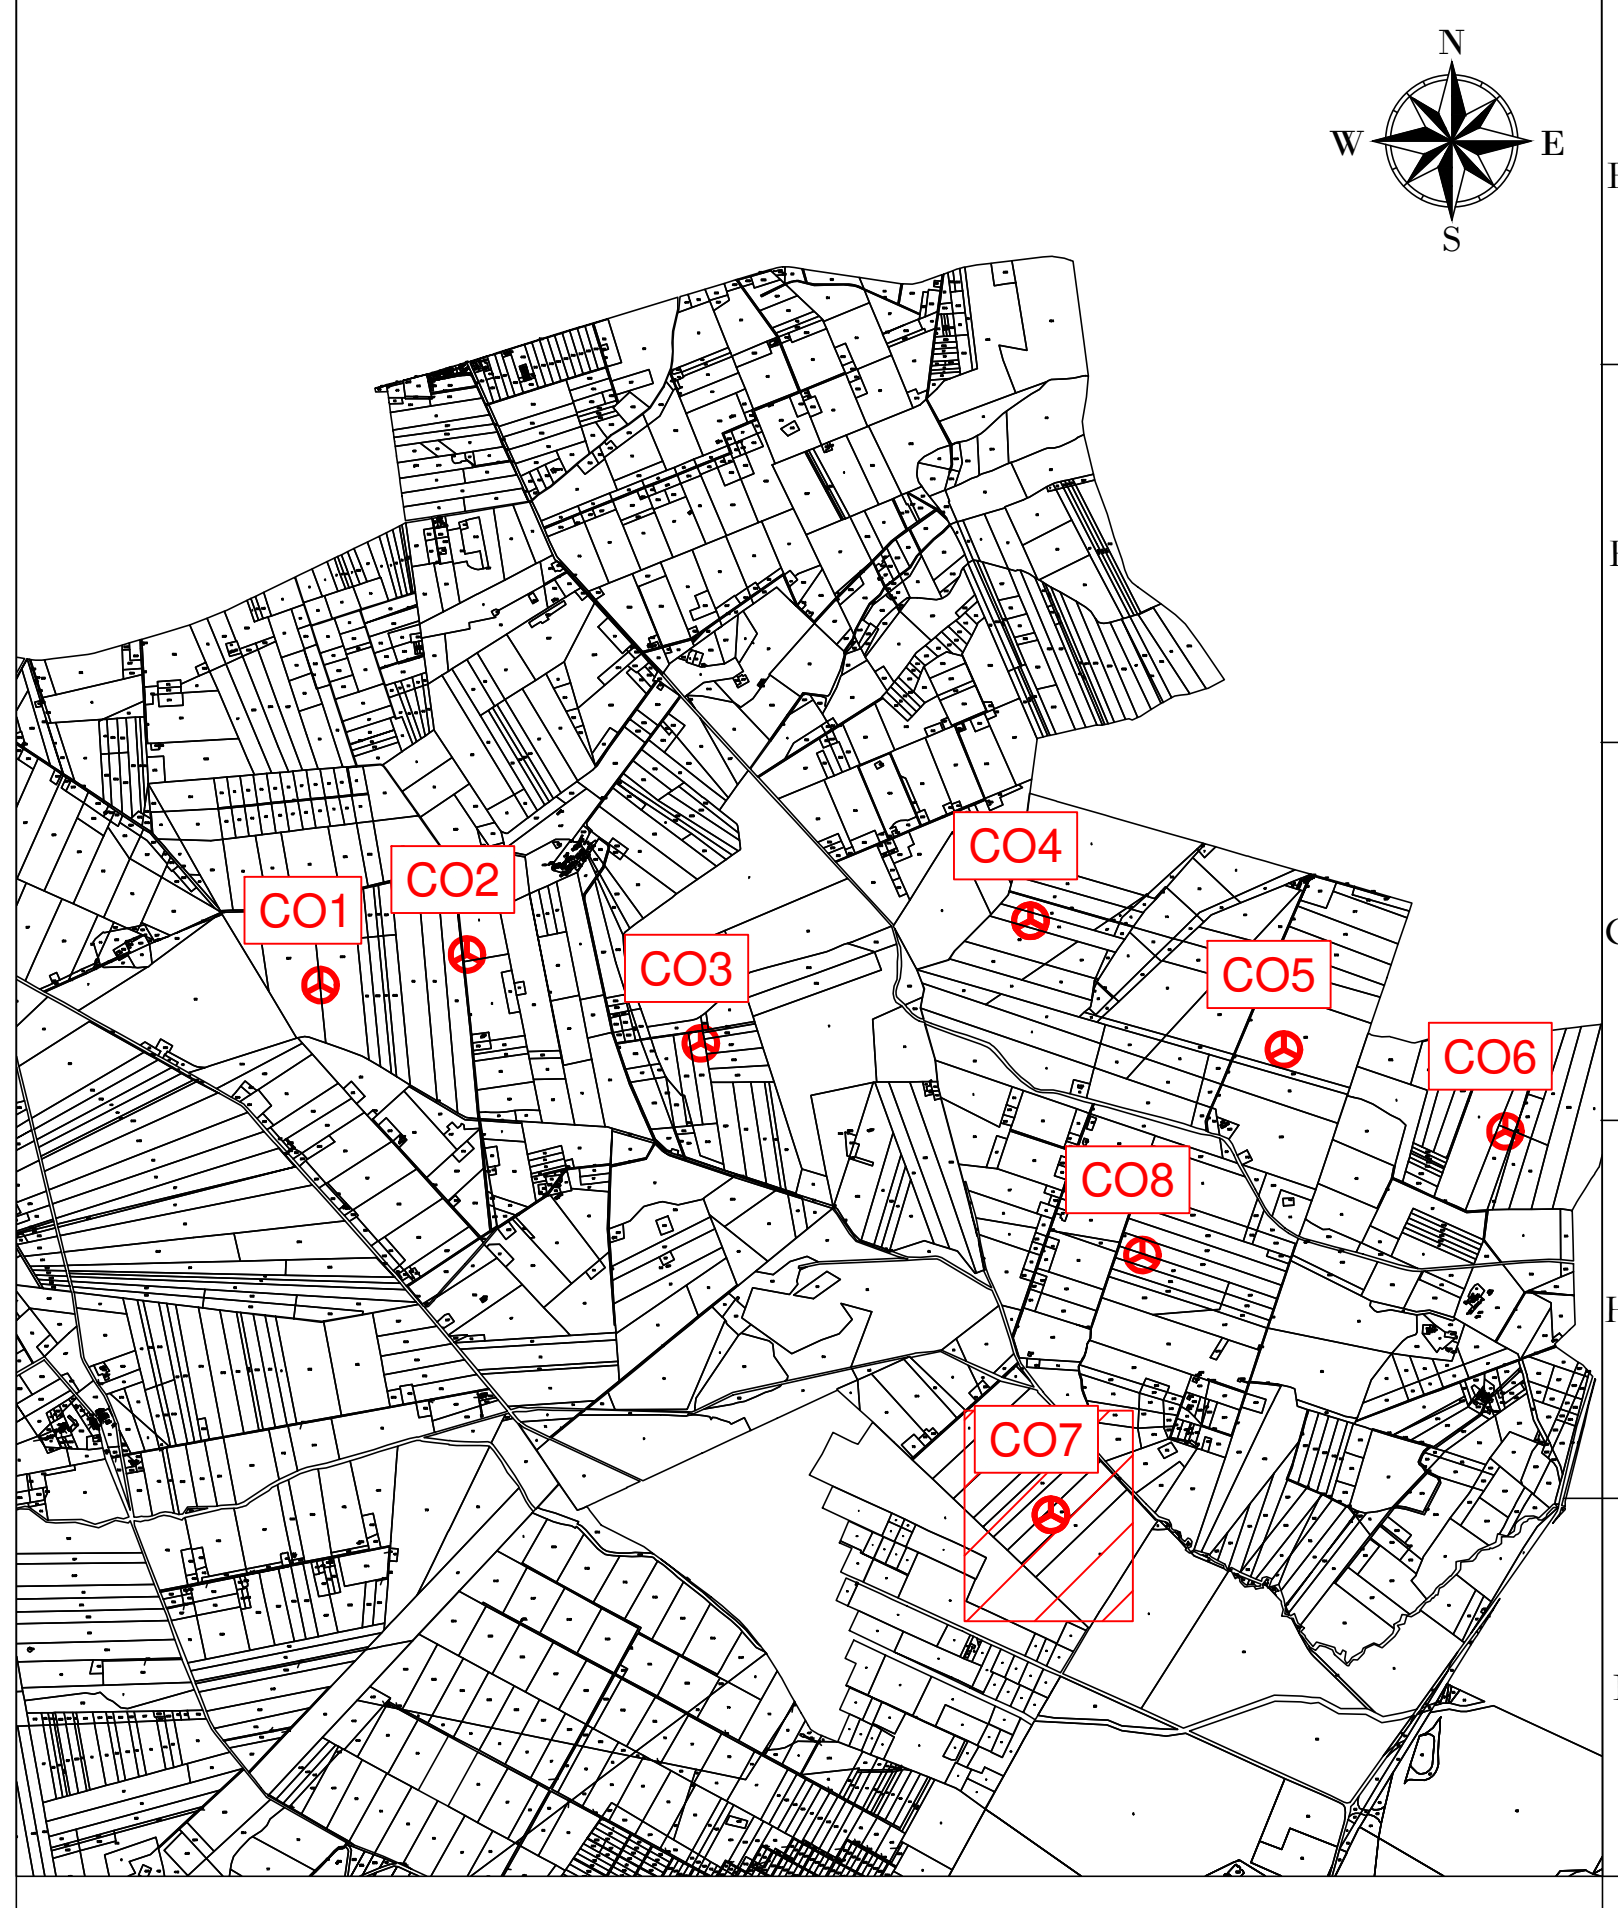


**LEGENDA**

- Aerogeneratore
- Strade e piazzole impianto
- Sierro
- Riperto
- Strada esistente in buono stato
- Asse strada di nuova realizzazione
- Asse strada esistente da adeguare
- Asse strada temporanea
- Area muratorizzata in fase di Esercizio
- Vegetazione alta, alberi
- Vegetazione selvaggia c/o controllata
- Area incolta
- Aree di raccolta e deflusso acque superficiali
- Curve di livello ogni 1 m

Nota: sfondo su catastale

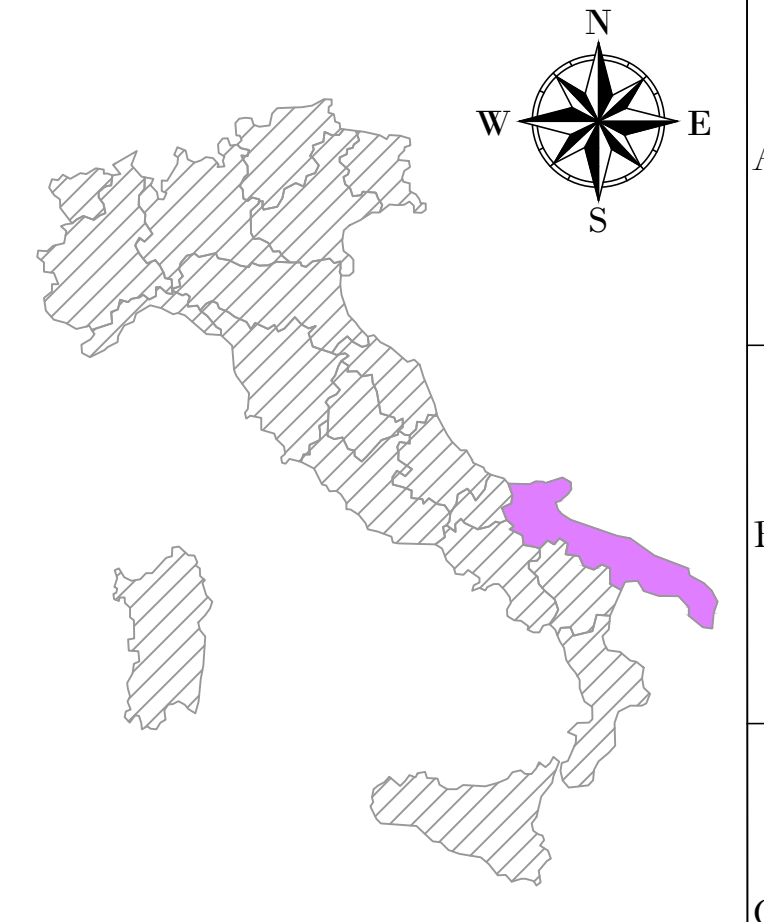

REGIONE: PUGLIA  
 COMUNE: ASCOLI SATRIANO (FG)  
 FOGLIO: 19  
 PARTICELLA: 89

**AREN Green S.r.l.**  
 Società soggetta alla direzione e coordinamento di AREN Electric Power S.p.A.  
 Sede legale e amministrativa: Via dell'Argento n. 308 | 47522 Cesena (FC) | Ph. +39 0547 415245  
 Iscritta nel Registro delle Imprese della Romagna - Forlì-Cesena e Rimini | REA 320908 | C.F./P.Iva 0403270401

COMUNI DI ASCOLI SATRIANO (FG) E CASTELLUCCIO DEI SAURI (FG)  
 LOCALITÀ "CONCA D'ORO"

**PROGETTO PER LA REALIZZAZIONE DI  
 IMPIANTO EOLICO  
 "CONCA D'ORO"**

<p><b>MISSIONE / PROGETTISTA</b>          Aren Electric Power Spa          Società per Azioni con Unico Socio:          Via dell'Argento 308 - 47522 Cesena (FC)          Ph. +39 0547 415245 - Fax +39 0547 415274          P.Iva 030808004          Registro delle Imprese di Forlì-Cesena R.E.A. 317048</p>		<p><b>TIPOLOGIA / FIRMA PROGETTISTA</b>          Ing. Serenide Ugo          Ordine degli Ingegneri di Forlì-Cesena          Matr. 2656</p>
--	--	--

STADIO / DESCRIZIONE: **Planimetria su rilievo CO7 - Fase di esercizio (1/3)**

CDODC/A 0 7 T 0 0 8 0 4 | 0 0 | A0 | 1:500 | PROGETTO DEFINITIVO

NO.	DESCRIZIONE	DATA	REDATTO	VERIFICATO	APPROVATO
01	Primo esecutivo	10/01/2024	E. Tombarelli	E. Zampieri	S. Sisti
02					
03					
04					

FILE: CO7\_1\Informativa.dwg  
 LA DIFFUSIONE E RIPRODUZIONE, ANCHE PARZIALE, DI QUESTA TAVOLA E' VIETATA A TERMINI DI LEGGE