

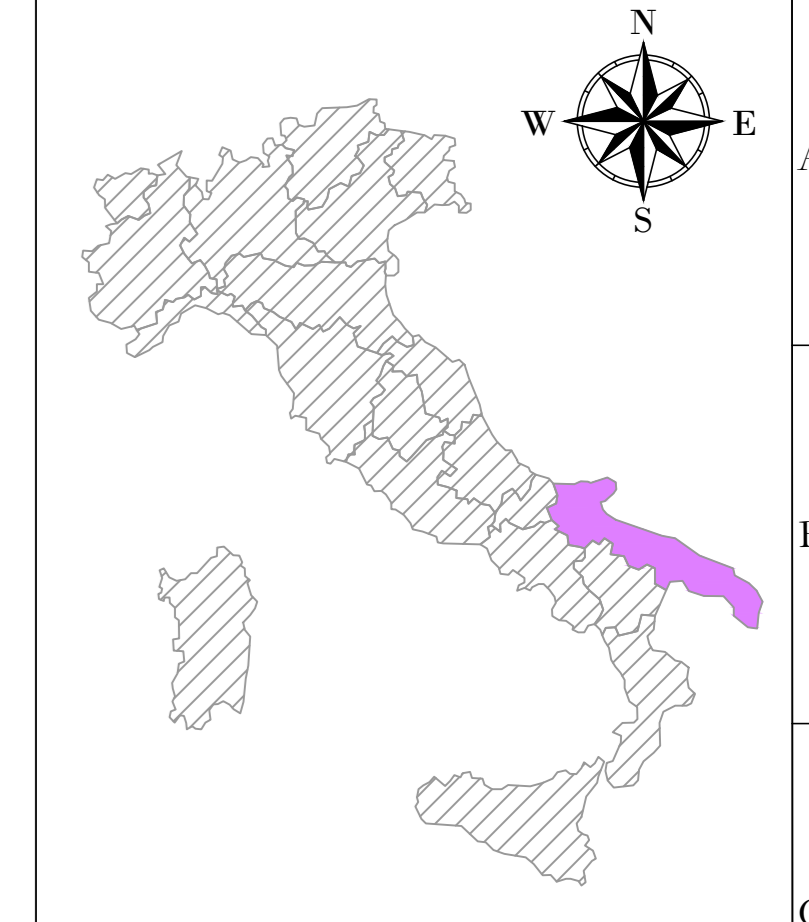


- LEGENDA**
- Aerogeneratore
 - Strade e piazzole impianto
 - Sterro
 - Riparto
 - Strada esistente in buono stato
 - Asse strada di nuova realizzazione
 - Asse strada esistente da adeguare
 - Asse strada temporanea
 - Area riaturalizzata in fase di Esercizio
 - Vegetazione alta, alberi
 - Vegetazione selvaggia c/o controllata
 - Area incolta
 - Aree di raccolta e deflusso acque superficiali
 - Curve di livello ogni 1 m

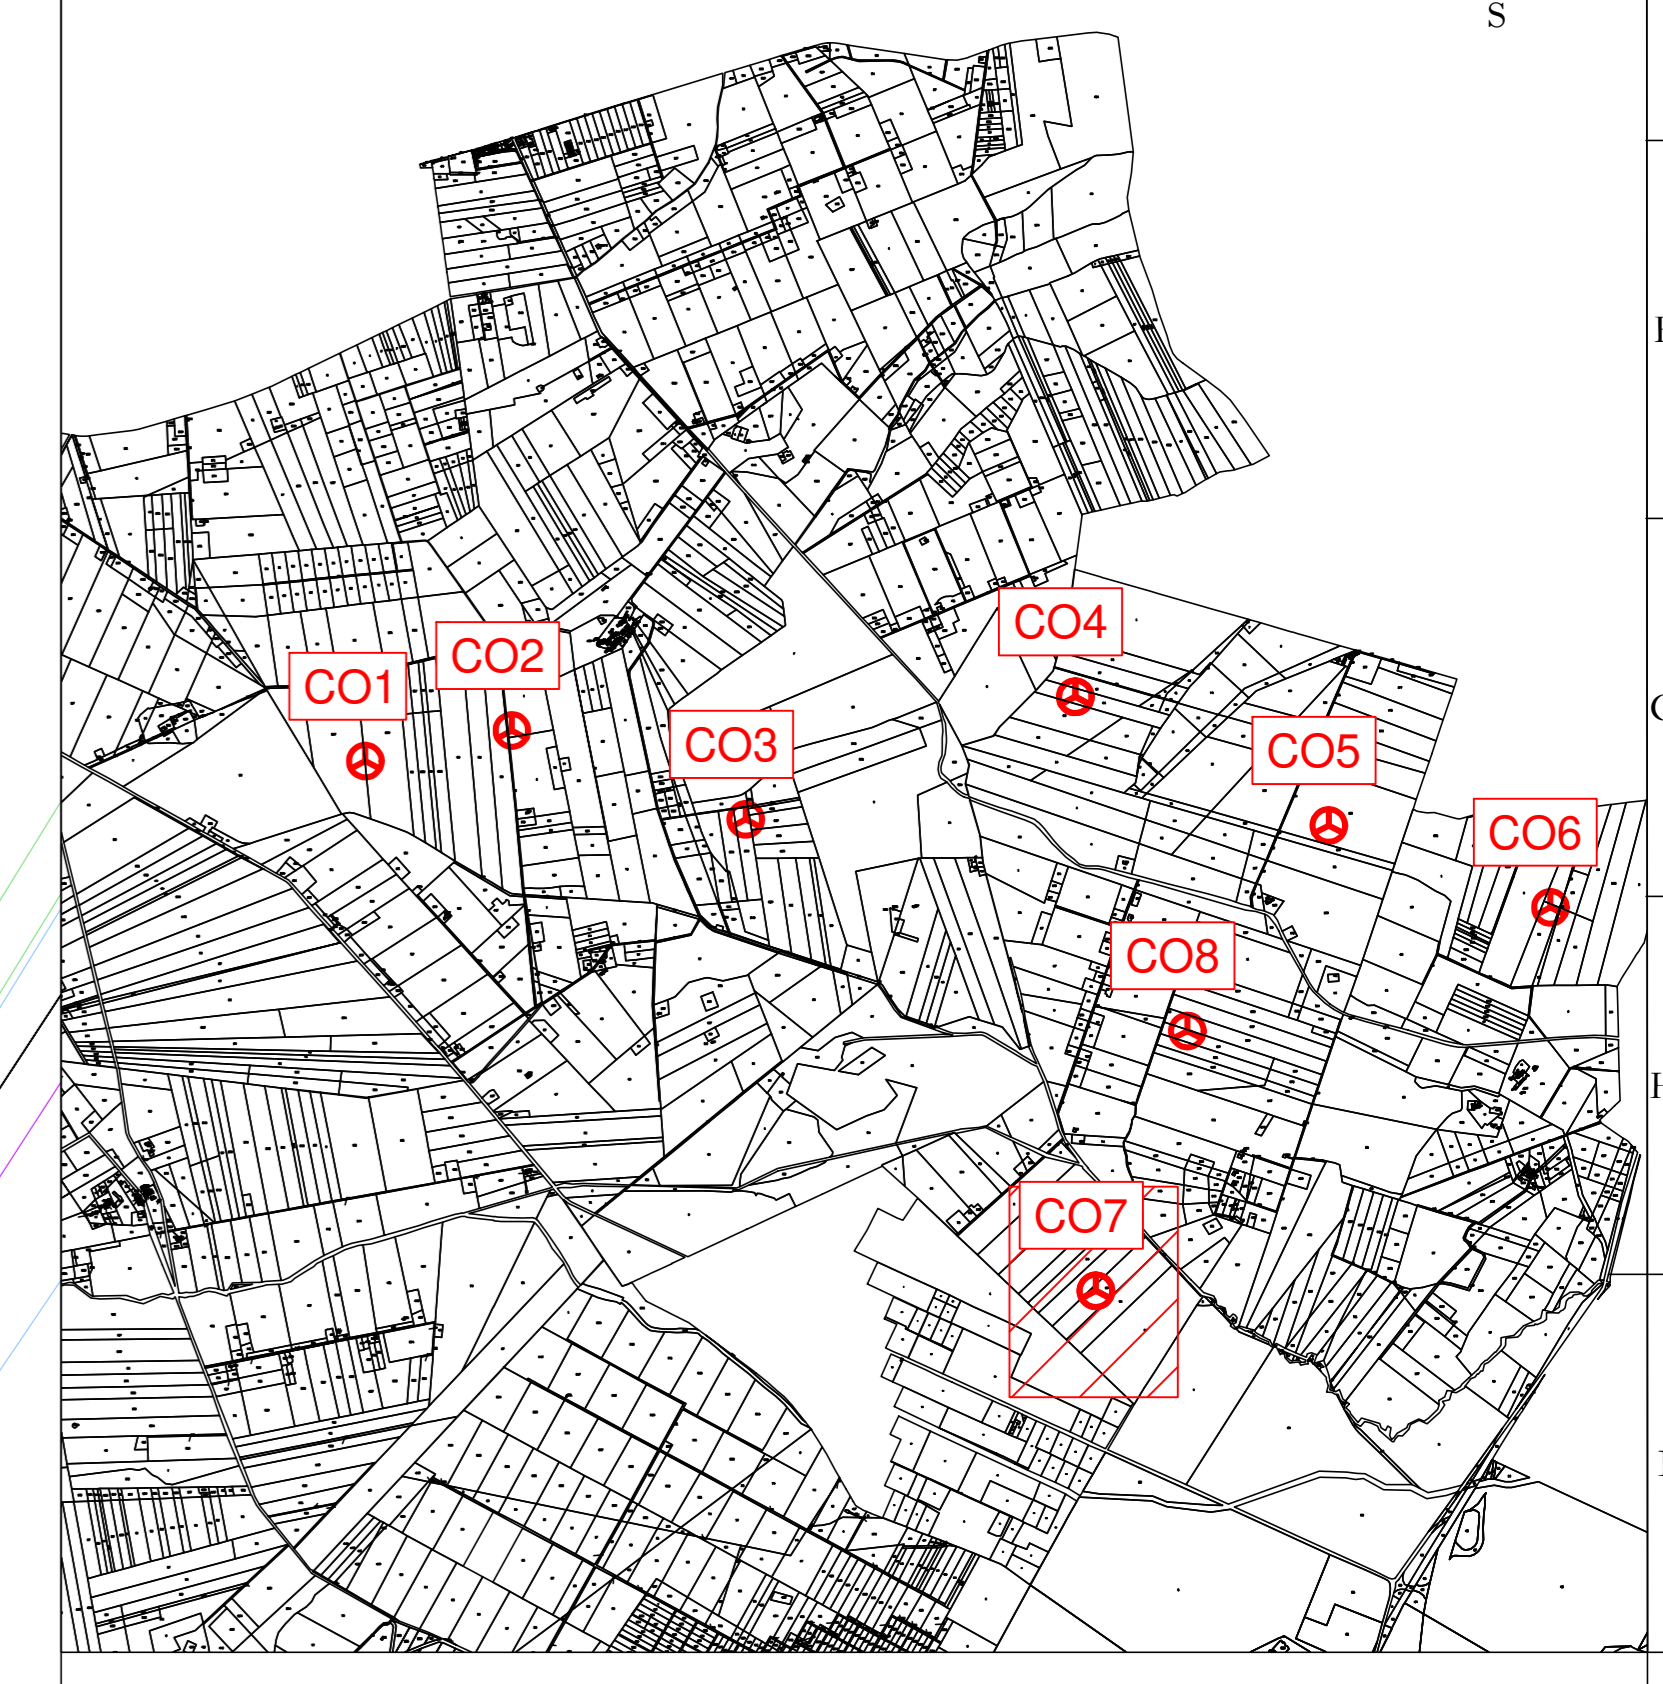

Nota: sfondo su catastale

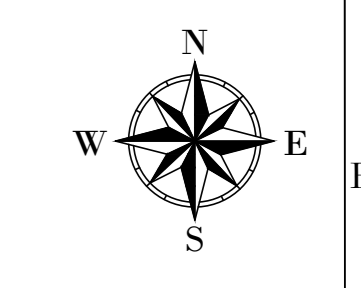

REGIONE: PUGLIA
 COMUNE: ASCOLI SATRIANO (FG)
 FOGLIO: 19
 PARTICELLA: 89

AREN Green S.r.l.
 Società soggetta alla direzione e coordinamento di AREN Electric Power S.p.A.
 Sede legale e amministrativa: Via dell'Argento n. 308 | 47522 Cesena (FC) | Ph. +39 0547 415245
 Iscritta nel Registro delle Imprese della Romagna - Forlì-Cesena e Rimini | REA 320908 | C.F./P.Iva 0403270401

COMUNI DI ASCOLI SATRIANO (FG) E CASTELLUCCIO DEI SAURI (FG)
 LOCALITÀ "CONCA D'ORO"

**PROGETTO PER LA REALIZZAZIONE DI
 IMPIANTO EOLICO
 "CONCA D'ORO"**

MISSIONE / PROGETTISTA:
 Aren Electric Power Spa
 Società per Azioni con Unico Socio:
 Via dell'Argento 308 - 47522 Cesena (FC)
 Ph. +39 0547 415245 - Fax +39 0547 415274
 P.Iva 0403270401
 Registro delle Imprese di Forlì-Cesena R.E.A. 317048

VERBALE / PROGETTISTA:
 Ing. Semidei Ugo
 Ordine degli Ingegneri di Forlì-Cesena
 Matr. 2666

STADIO ELABORAZIONE: **Planimetria su rilievo CO7 - Fase di esercizio (2/3)**

FORMA ELABORAZIONE: **CDODCA 0 7 T 0 0 8 0 5 | 0 0** | FORMATO: **A0** | SCALA: **1:500** | FASE: **PROGETTO DEFINITIVO**

NO.	DESCRIZIONE	DATA	REDATTO	VERIFICATO	APPROVATO
01	Prima emissione	10/01/2024	E. Todini	E. Zampieri	S. Sisti
02					
03					
04					

FILE: **CO7_240101.dwg**
 LA DIFFUSIONE E RIPRODUZIONE, ANCHE PARZIALE, DI QUESTA TAVOLA E' VIETATA A TERMINI DI LEGGE