
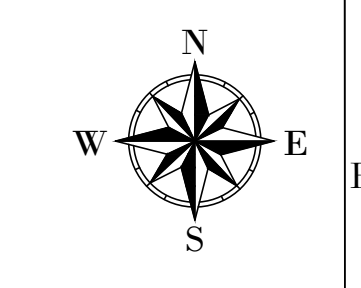
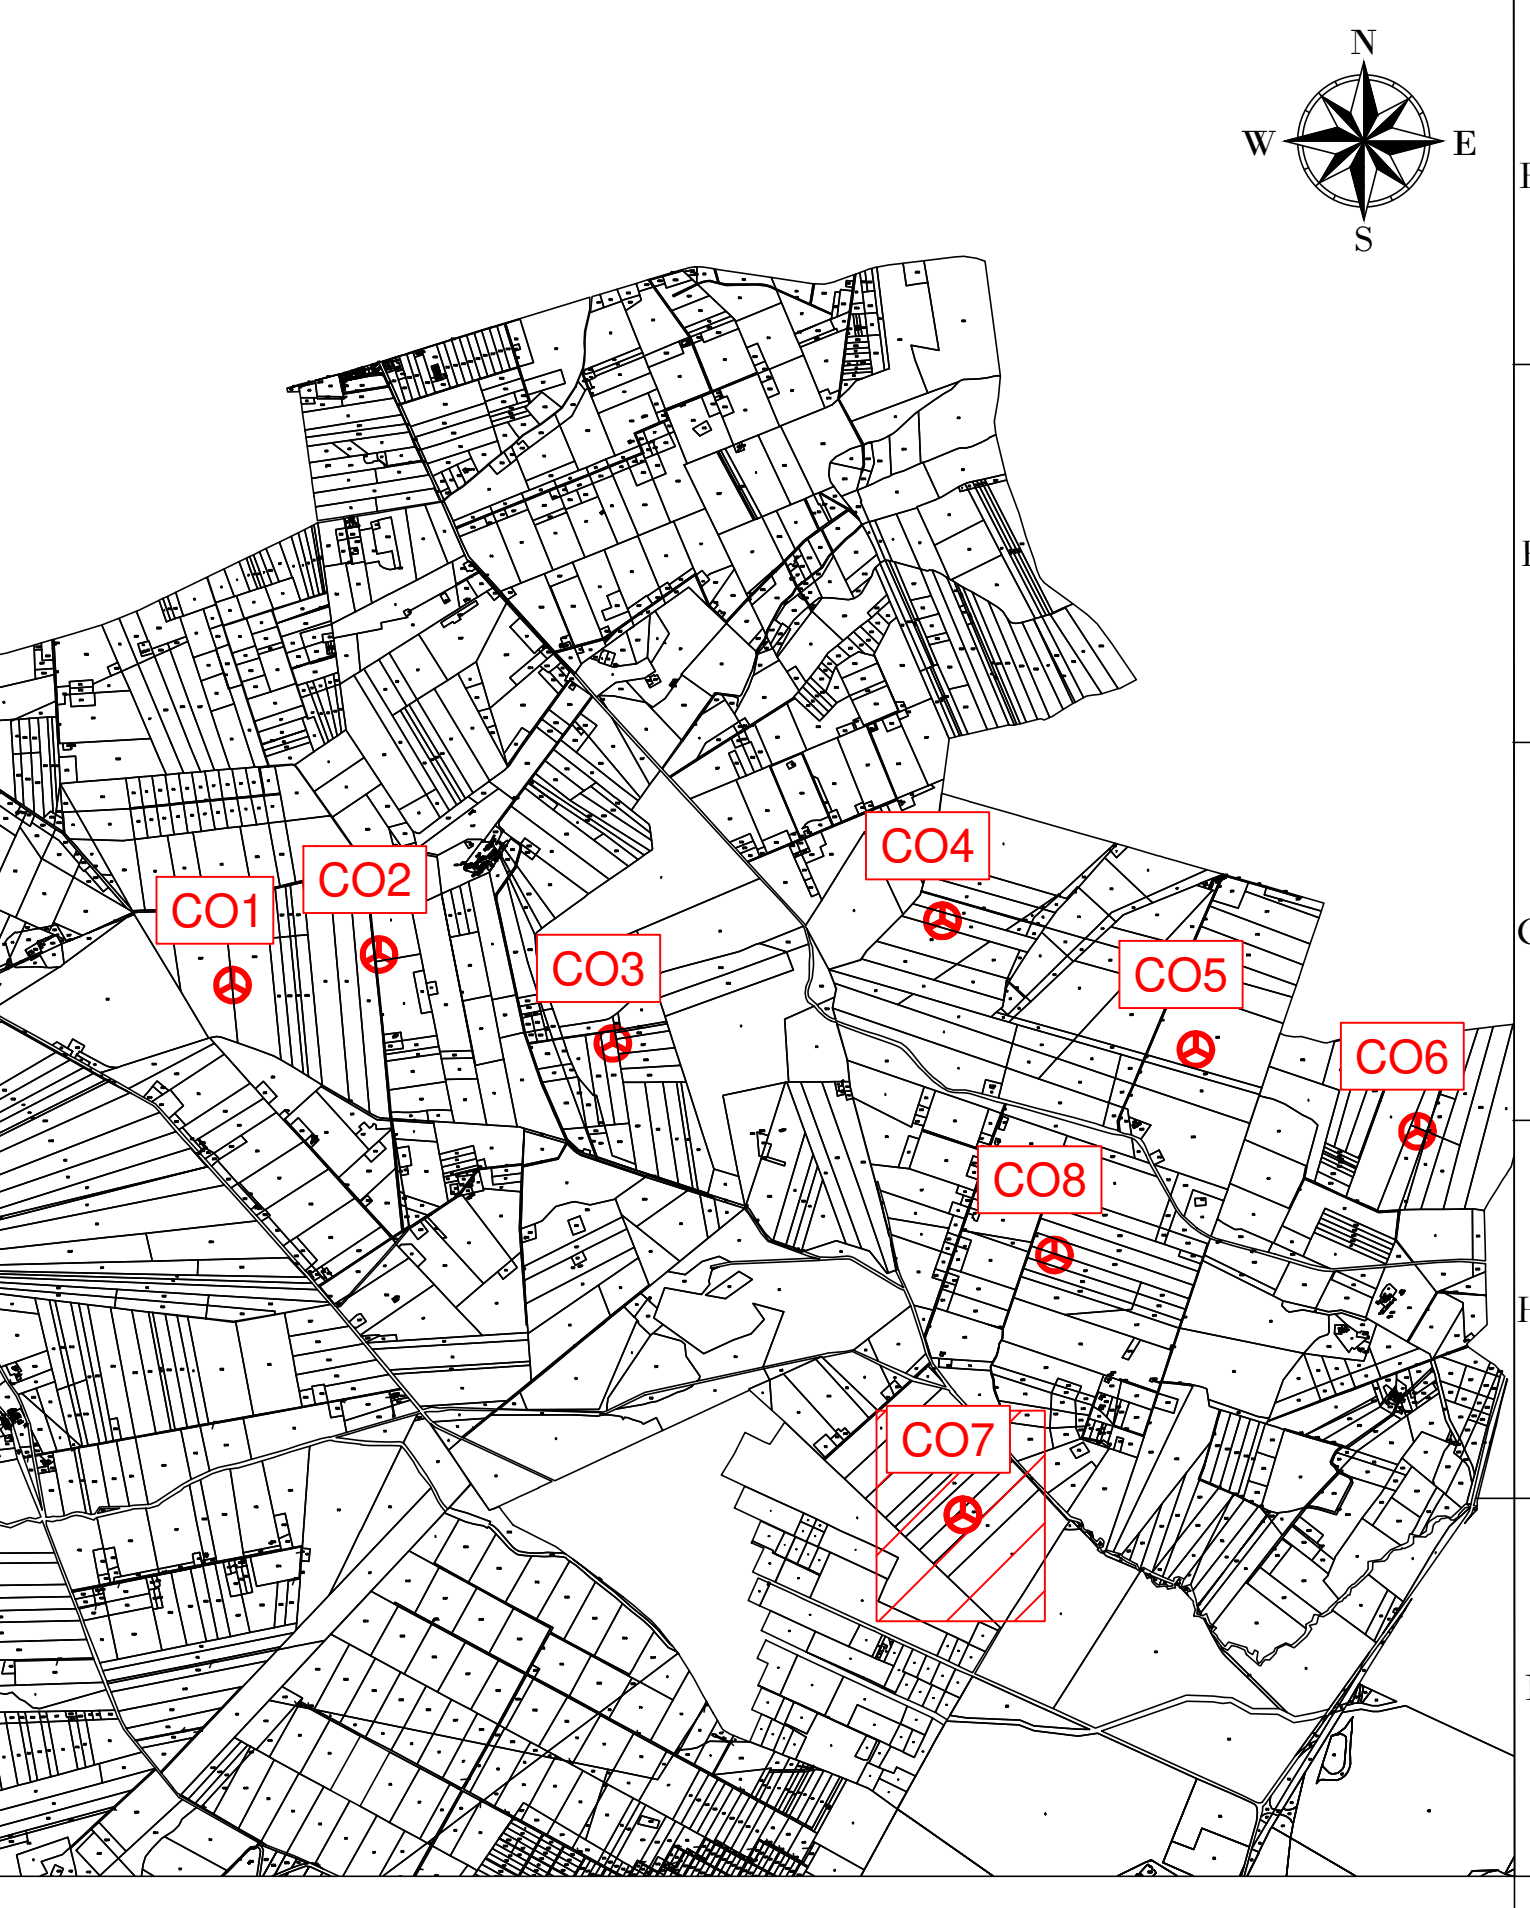


- LEGENDA**
- Aerogeneratore
 - Strade e piazzole impianto
 - Serro
 - Riparto
 - Strada esistente in buono stato
 - Asse strada di nuova realizzazione
 - Asse strada esistente da adeguare
 - Asse strada temporanea
 - Area rinaturalizzata in fase di Esercizio
 - Vegetazione alta, alberi
 - Vegetazione selvaggia c/o controllata
 - Area incolta
 - Aree di raccolta e deflusso acque superficiali
 - Curve di livello ogni 1 m

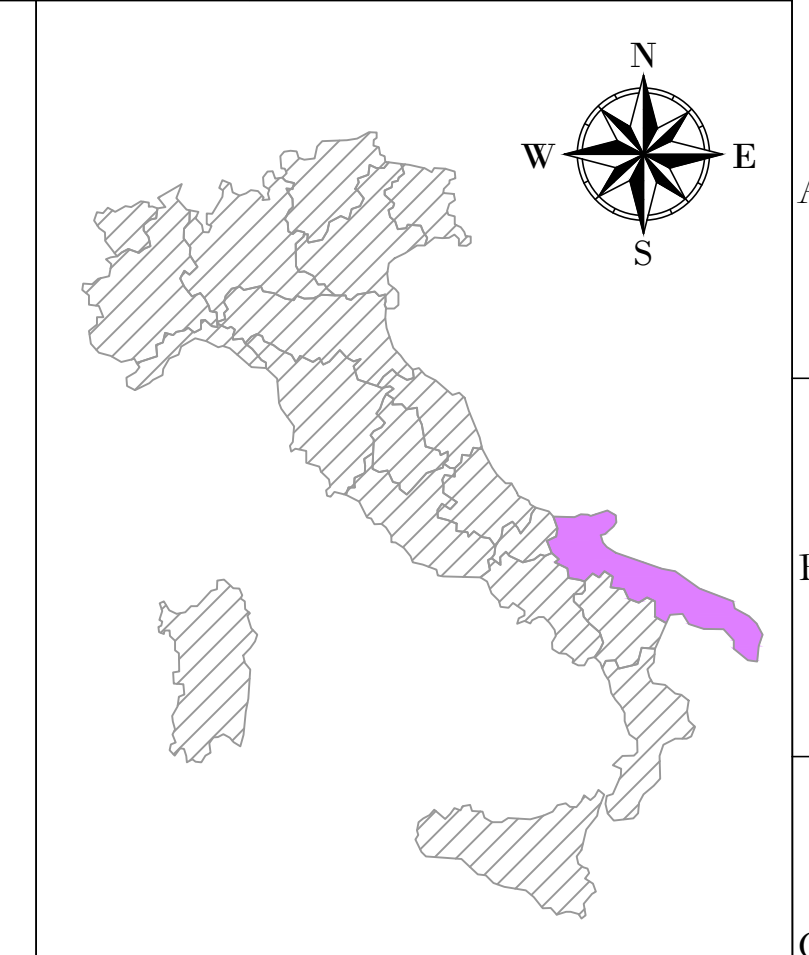

REGIONE: PUGLIA
 COMUNE: ASCOLI SATRIANO (FG)
 FOGLIO: 19
 PARTICELLA: 89

CO7
X: 543629
Y: 4567663
 (WGS 84 UTM-33N)

AREN Green S.r.l.
 Società soggetta alla direzione e coordinamento di AREN Electric Power S.p.A.
 Sede legale e amministrativa: Via dell'Argento n. 308 | 47522 Cesena (FC) | P.I. n° 39 0547 415245
 Iscritta nel Registro delle Imprese della Romagna - Forlì-Cesena e Rimini | REA 320908 | C.F./P.Iva 0403270401

COMUNI DI ASCOLI SATRIANO (FG) E CASTELLUCCIO DEI SAURI (FG)
 LOCALITÀ "CONCA D'ORO"

**PROGETTO PER LA REALIZZAZIONE DI
 IMPIANTO EOLICO
 "CONCA D'ORO"**

MISSIONE / PROGETTO
 Area Electric Power Spa
 Società per Azioni con Unico Socio:
 Via dell'Argento 308 - 47522 Cesena (FC)
 P.I. n° 39 0547 415245 - Fax n° 39 0547 415274
 P.Iva 0308080404
 Registro delle Imprese di Forlì-Cesena R.E.A. 317048

TIPOLOGIA / PROGETTO
 Ing. Serenade Ugo
 Ordine degli Ingegneri di Forlì-Cesena
 Matr. 2606

STADIO / DESCRIZIONE: Planimetria su rilievo CO7 - Fase di esercizio (3/3)

CDODCA07T0080600	A0	1:500	PROGETTO DEFINITIVO
NO	DESCRIZIONE	DATA	REDATTO
01	Primo rilievo	10/01/2024	E. Tordini
02			D. Zampieri
03			S. Sisti
04			
05			
06			
07			
08			
09			
10			
11			
12			
13			
14			
15			
16			

FILE: CO7_3\Informativa.dwg
 LA DIFFUSIONE E RIPRODUZIONE, ANCHE PARZIALE, DI QUESTA TAVOLA E' VIETATA A TERMINI DI LEGGE