


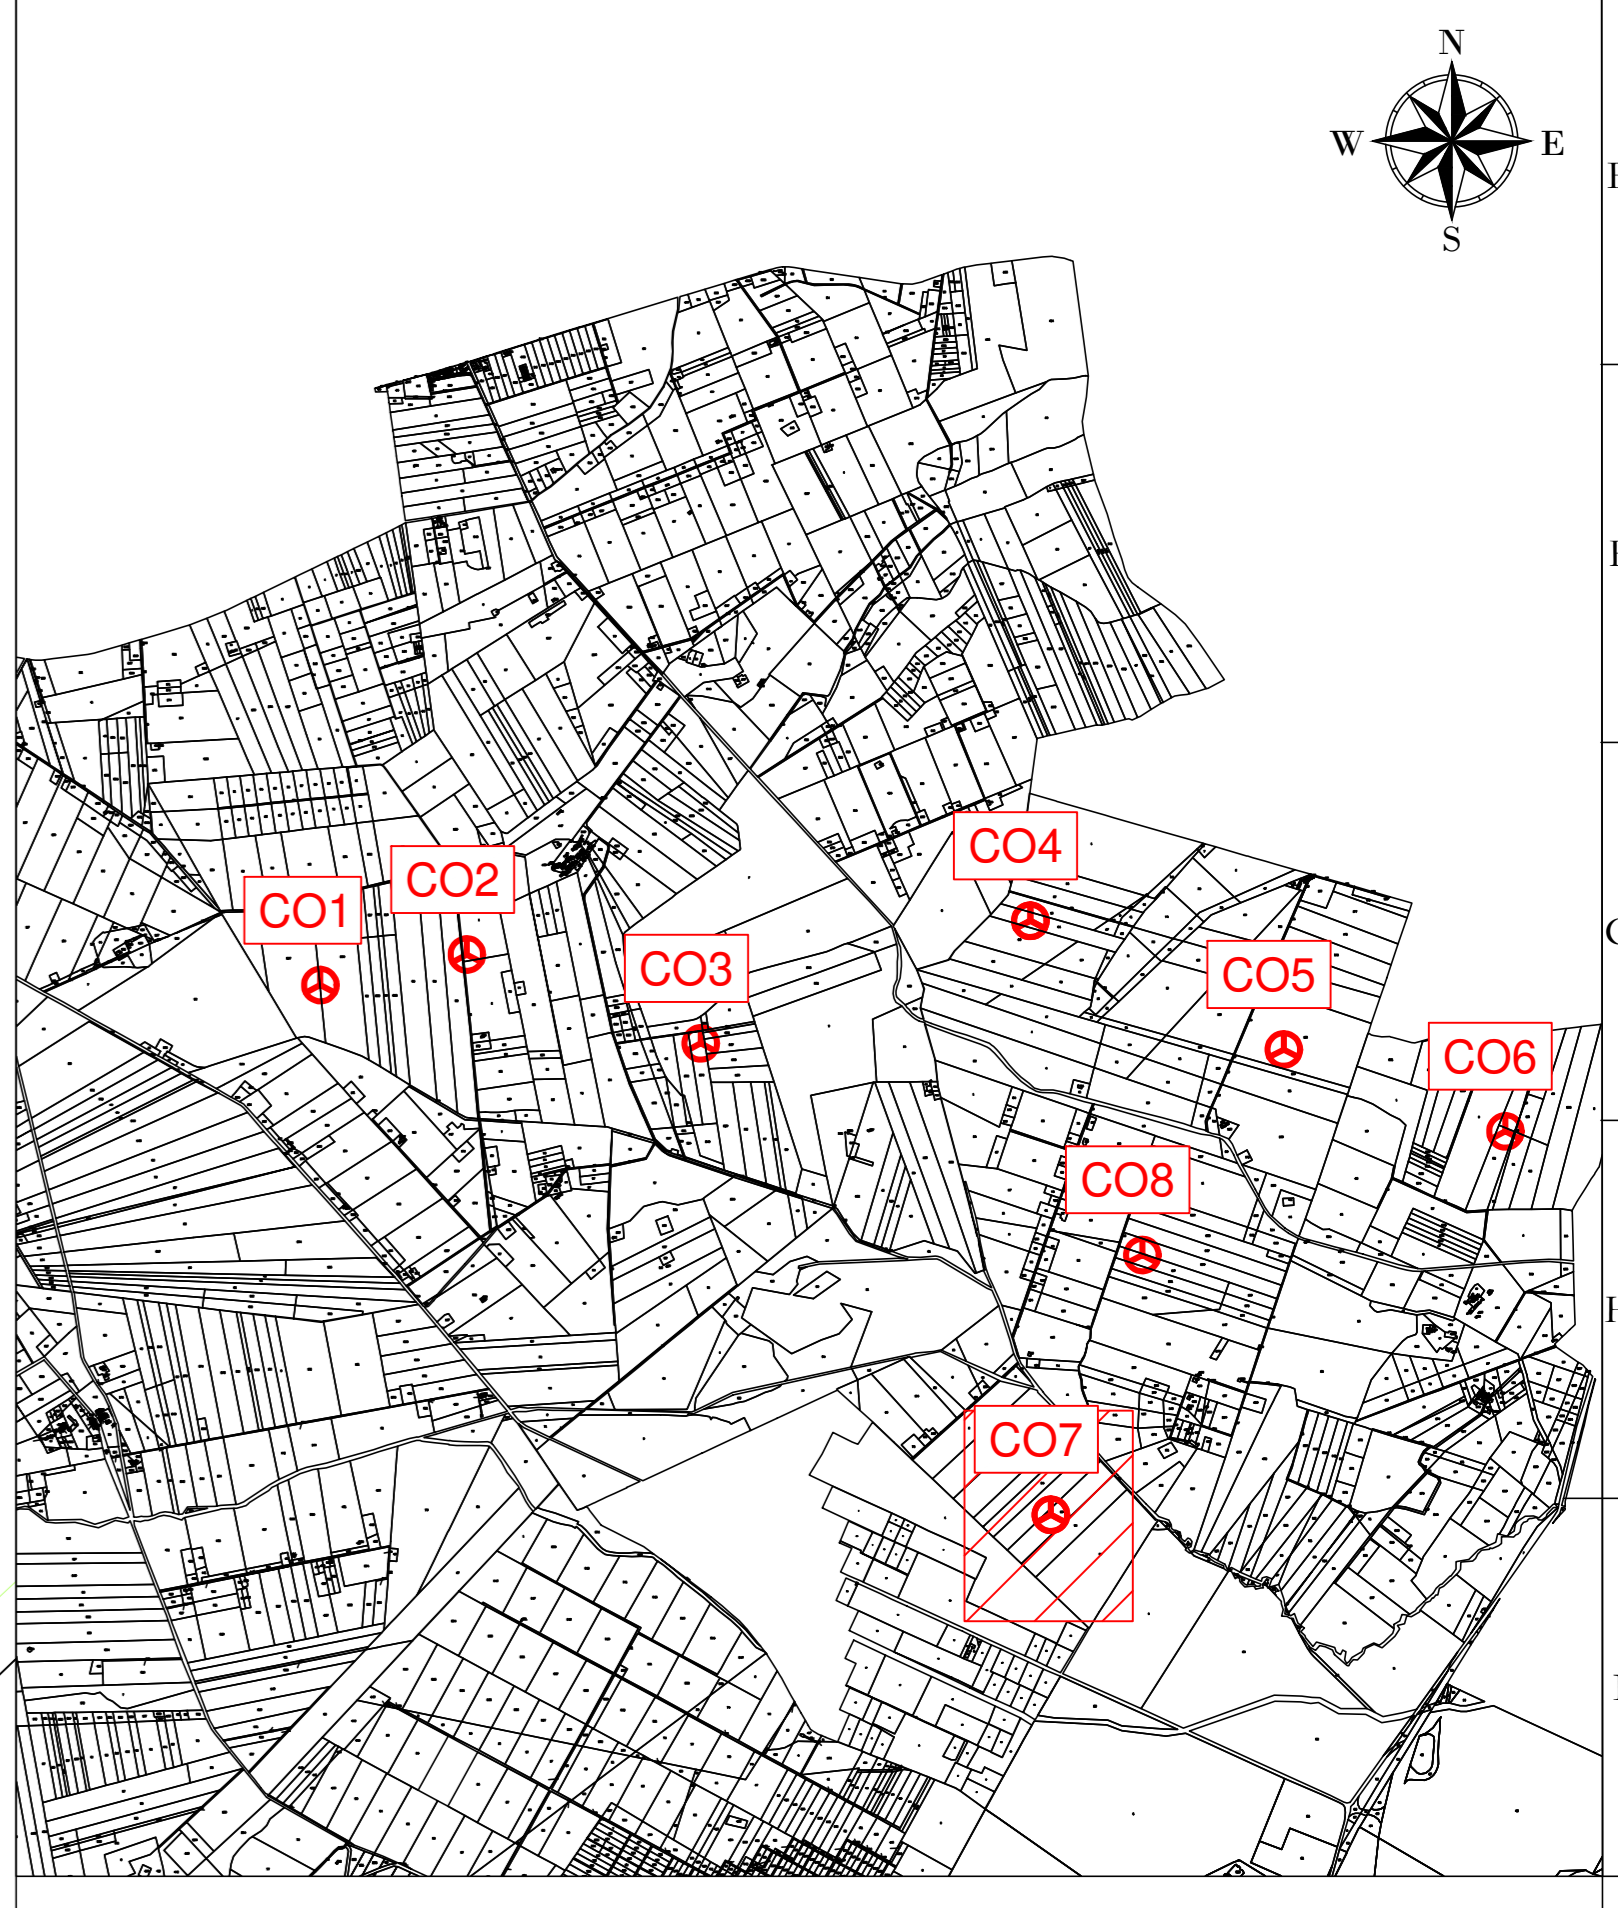

LEGENDA

- Aerogeneratore
- Strade e piazzole impianto
- Sterro
- Riparto
- Strada esistente in buono stato
- Asse strada di nuova realizzazione
- Asse strada esistente da adeguare
- Asse strada temporanea
- Area rinaturalizzata in fase di Esercizio
- Vegetazione alta, alberi
- Vegetazione selvaggia c/o controllata
- Area incolta
- Aree di raccolta e deflusso acque superficiali
- Curve di livello ogni 1 m

Nota: sfondo su catastale



CO7
X: 543629
Y: 4567663
 (WGS 84 UTM-33N)

REGIONE: PUGLIA
 COMUNE: ASCOLI SATRIANO (FG)
 FOGLIO: 19
 PARTICELLA: 89

AREN Green S.r.l.
 Società soggetta alla direzione e coordinamento di AREN Electric Power S.p.A.
 Sede legale e amministrativa: Via dell'Argento n. 308 | 47522 Cesena (FC) | Ph. +39 0547 415245
 Iscritta nel Registro delle Imprese della Romagna - Forlì-Cesena e Rimini | REA 320908 | C.F./P.Iva 0403270401

COMUNI DI ASCOLI SATRIANO (FG) E CASTELLUCCIO DEI SAURI (FG)
 LOCALITÀ "CONCA D'ORO"

**PROGETTO PER LA REALIZZAZIONE DI
 IMPIANTO EOLICO
 "CONCA D'ORO"**

<p>MISSIONE / PROGETTO</p> <p>Aren Electric Power Spa Società per Azioni con Unico Socio: Via dell'Argento 308 - 47522 Cesena (FC) Ph. +39 0547 415245 - Fax +39 0547 415274 P.Iva 0403270401 Registro delle Imprese di Forlì-Cesena R.E.A. 317048</p>		<p>TIPOLOGIA / FIRMA PROGETTISTA</p> <p>Ing. Serenide Uiso Ordine degli Ingegneri di Forlì-Cesena Matr. 2606</p>
--	--	---

STUDIO E LABORIO: Planimetria su rilievo CO7 - Fase di esercizio (3/3)

<p>COORDINATE</p> <p>CDODCA 07T00806 00</p>	<p>FORMATO</p> <p>A0</p>	<p>SCALA</p> <p>1:500</p>	<p>FASE</p> <p>PROGETTO DEFINITIVO</p>																														
<p>REVISIONI</p> <table border="1"> <thead> <tr> <th>NO</th> <th>DESCRIZIONE</th> <th>DATA</th> <th>REDATTO</th> <th>VERIFICATO</th> <th>APPROVATO</th> </tr> </thead> <tbody> <tr> <td>01</td> <td>Primo esecutivo</td> <td>10/01/2024</td> <td>E. Tordini</td> <td>E. Zampieri</td> <td>S. Sisti</td> </tr> <tr> <td>02</td> <td></td> <td></td> <td></td> <td></td> <td></td> </tr> <tr> <td>03</td> <td></td> <td></td> <td></td> <td></td> <td></td> </tr> <tr> <td>04</td> <td></td> <td></td> <td></td> <td></td> <td></td> </tr> </tbody> </table>	NO	DESCRIZIONE	DATA	REDATTO	VERIFICATO	APPROVATO	01	Primo esecutivo	10/01/2024	E. Tordini	E. Zampieri	S. Sisti	02						03						04						<p>FILE: CO7_3\Informativa.dwg</p> <p>LA DIFFUSIONE E RIPRODUZIONE, ANCHE PARZIALE, DI QUESTA TAVOLA E' VIETATA A TERMINI DI LEGGE</p>		
NO	DESCRIZIONE	DATA	REDATTO	VERIFICATO	APPROVATO																												
01	Primo esecutivo	10/01/2024	E. Tordini	E. Zampieri	S. Sisti																												
02																																	
03																																	
04																																	