
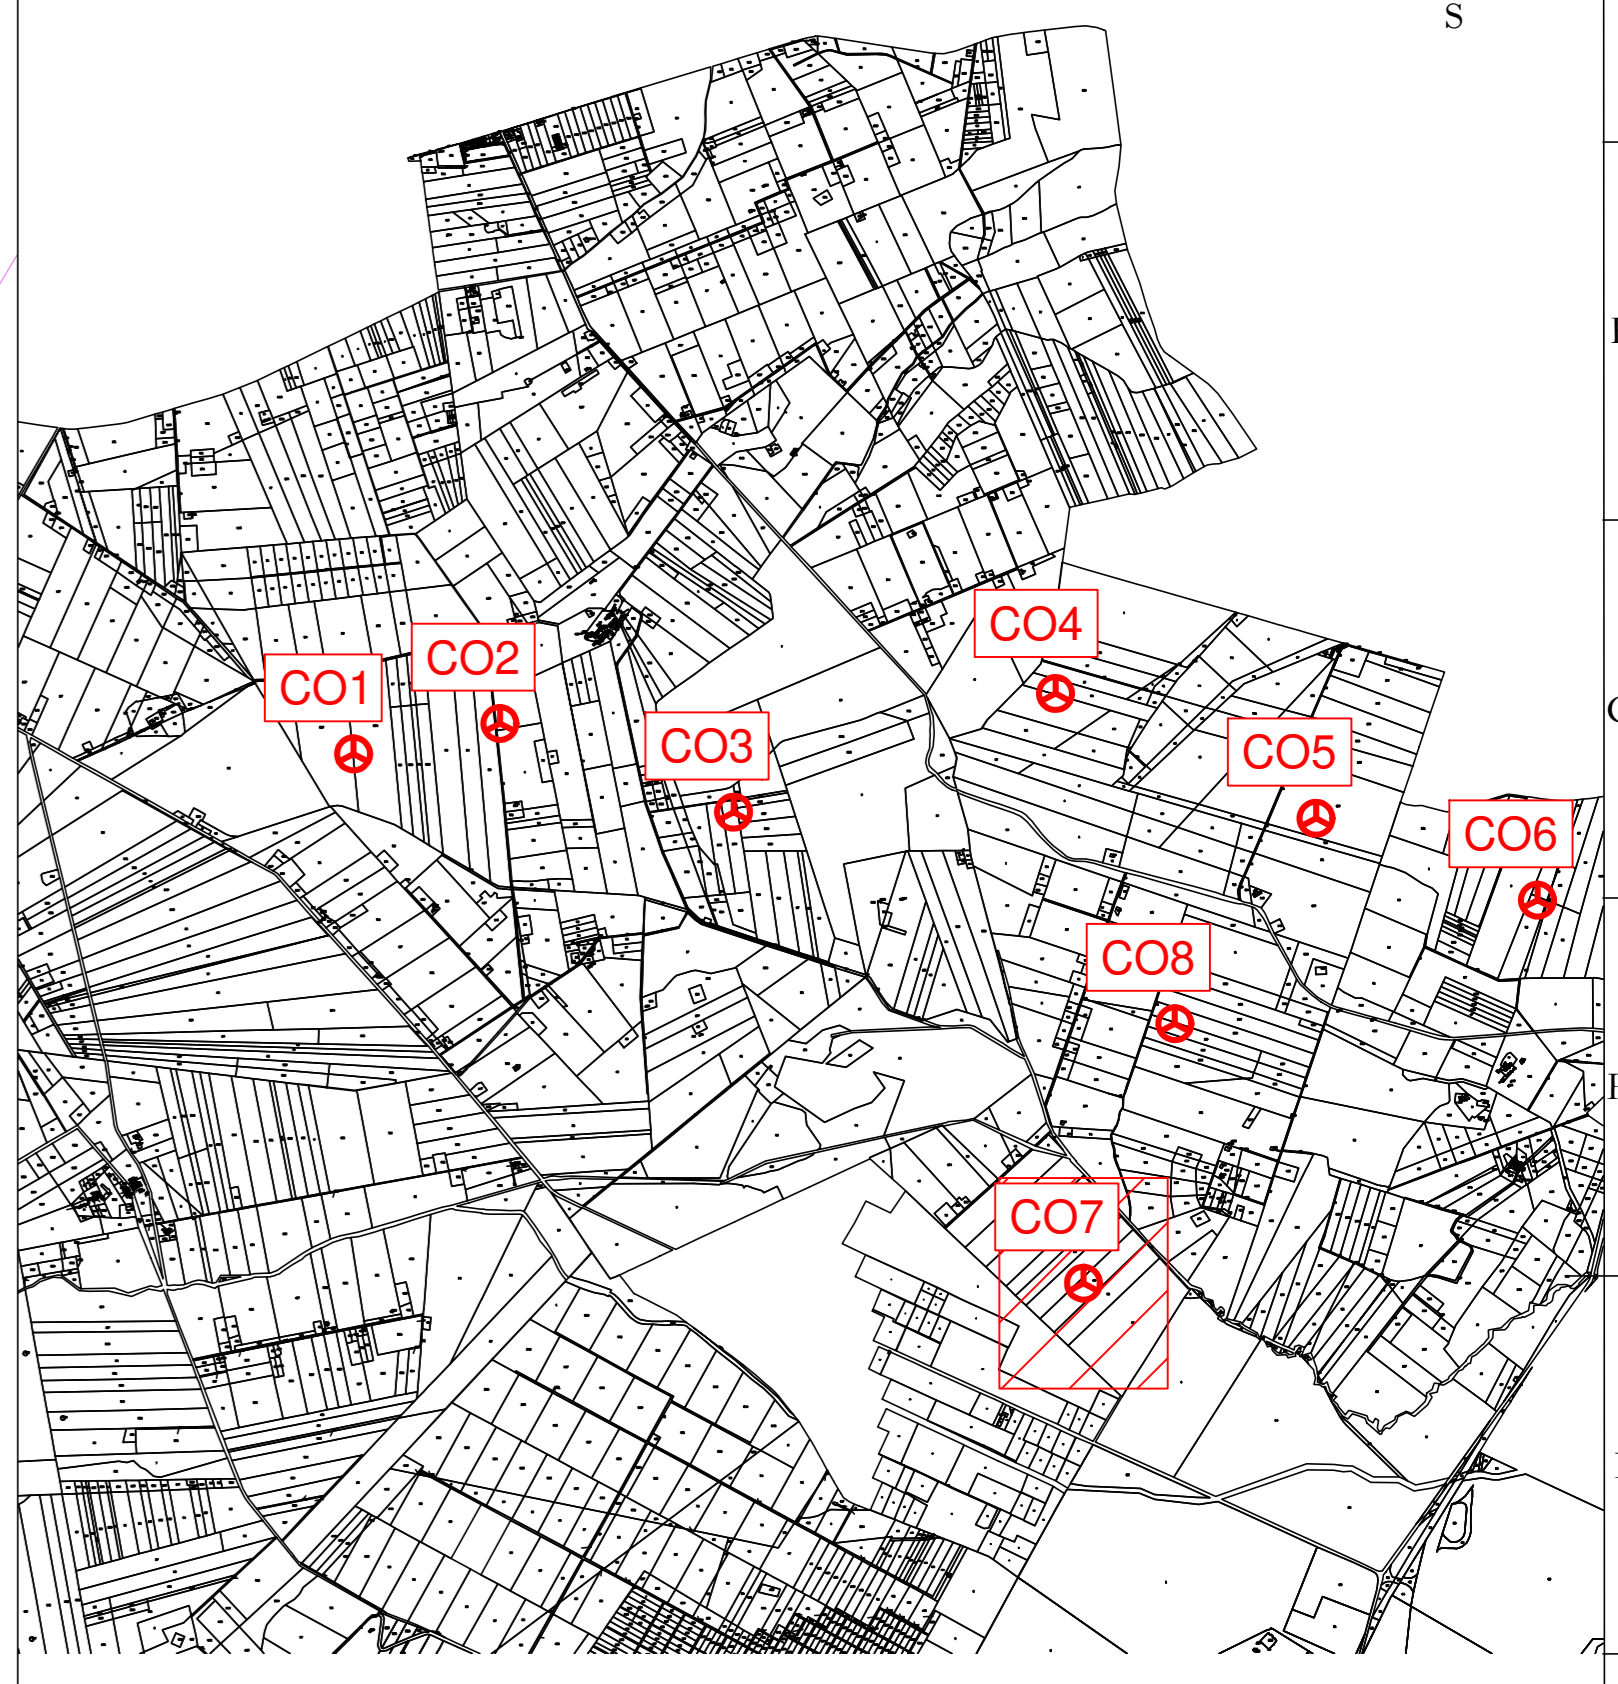
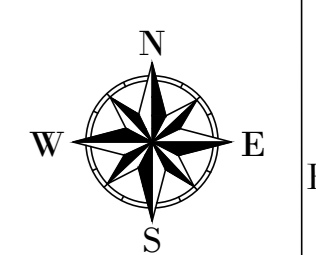


- LEGENDA**
- Strade e piazzole impianto
 - Sterno
 - Riparto
 - Strada esistente in buono stato
 - Asse strada di nuova realizzazione
 - Asse strada esistente da adeguare
 - Asse strada temporanea
 - Area temporanea stoccaggio terre
 - Curve di livello ogni 1 m
 - Vegetazione alta, alberi
 - Vegetazione svaggia e/o controllata
 - Area incolta
 - Aree di raccolta e deflusso acque superficiali

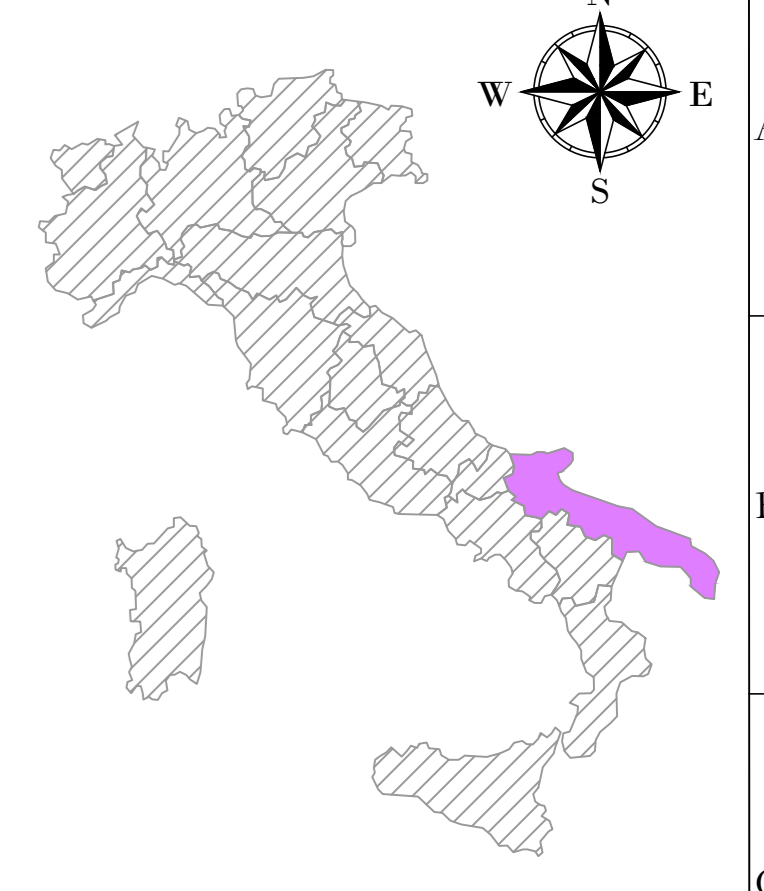

REGIONE: PUGLIA
COMUNE: ASCOLI SATRIANO (FG)
FOGLIO: 19
PARTICELLA: 89

AREN Green S.r.l.
Società soggetta alla direzione e coordinamento di AREN Electric Power S.p.A.
 Sede legale e amministrativa: Via dell'Angiano n. 308 | 47522 Cesena (FC) | P.I. n° 391047415245
 Iscritta nel Registro delle Imprese della Romagna - Fedi-Cesena e Rimini | REA 32698 | C.F./P.Iva 04002170401

COMUNI DI ASCOLI SATRIANO (FG) E CASTELLUCCIO DEI SAURI (FG)
LOCALITÀ "CONCA D'ORO"

PROGETTO PER LA REALIZZAZIONE DI
IMPIANTO EOLICO
"CONCA D'ORO"

<small> MISSIONE / PRAGMATICA: AREN Electric Power Spa Società per Azioni con Unico Socio Via dell'Angiano, 308 - 47522 Cesena (FC) P.I. n° 391047415245 - Fax n° 391047415274 P.Iva n° 04002170401 Registro delle Imprese di Fedi-Cesena R.E.A. 317048 </small>	 <small> TITOLO / FIRMA PRAGMATICA: Ing. Simone Livi Ordine degli Ingegneri di Fedi-Cesena Matr. 2666 </small>
---	---

TITOLO ELENCO:
Planimetria su ortofoto CO7 - Fase di cantiere (1/3)

CODICE: CDODCA07T009101 00	PERIODO: A0	SCALA: 1:500	FASE: PROGETTO DEFINITIVO
DATA: 01/01/2024	REDAITTO: E. Fontana	VERIFICATO: D. Zampieri	APPROVATO: S. Livi
DATA: 01/01/2024	REDAITTO: E. Fontana	VERIFICATO: D. Zampieri	APPROVATO: S. Livi

FILE: CO7_Cantieri.dwg
 LA DIFFUSIONE E RIPRODUZIONE, ANCHE PARZIALE, DI QUESTA TAVOLA È VIETATA A TERMINI DI LEGGE