
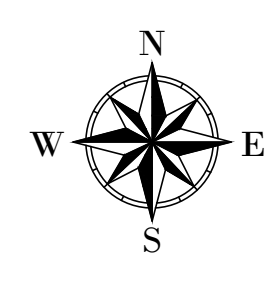
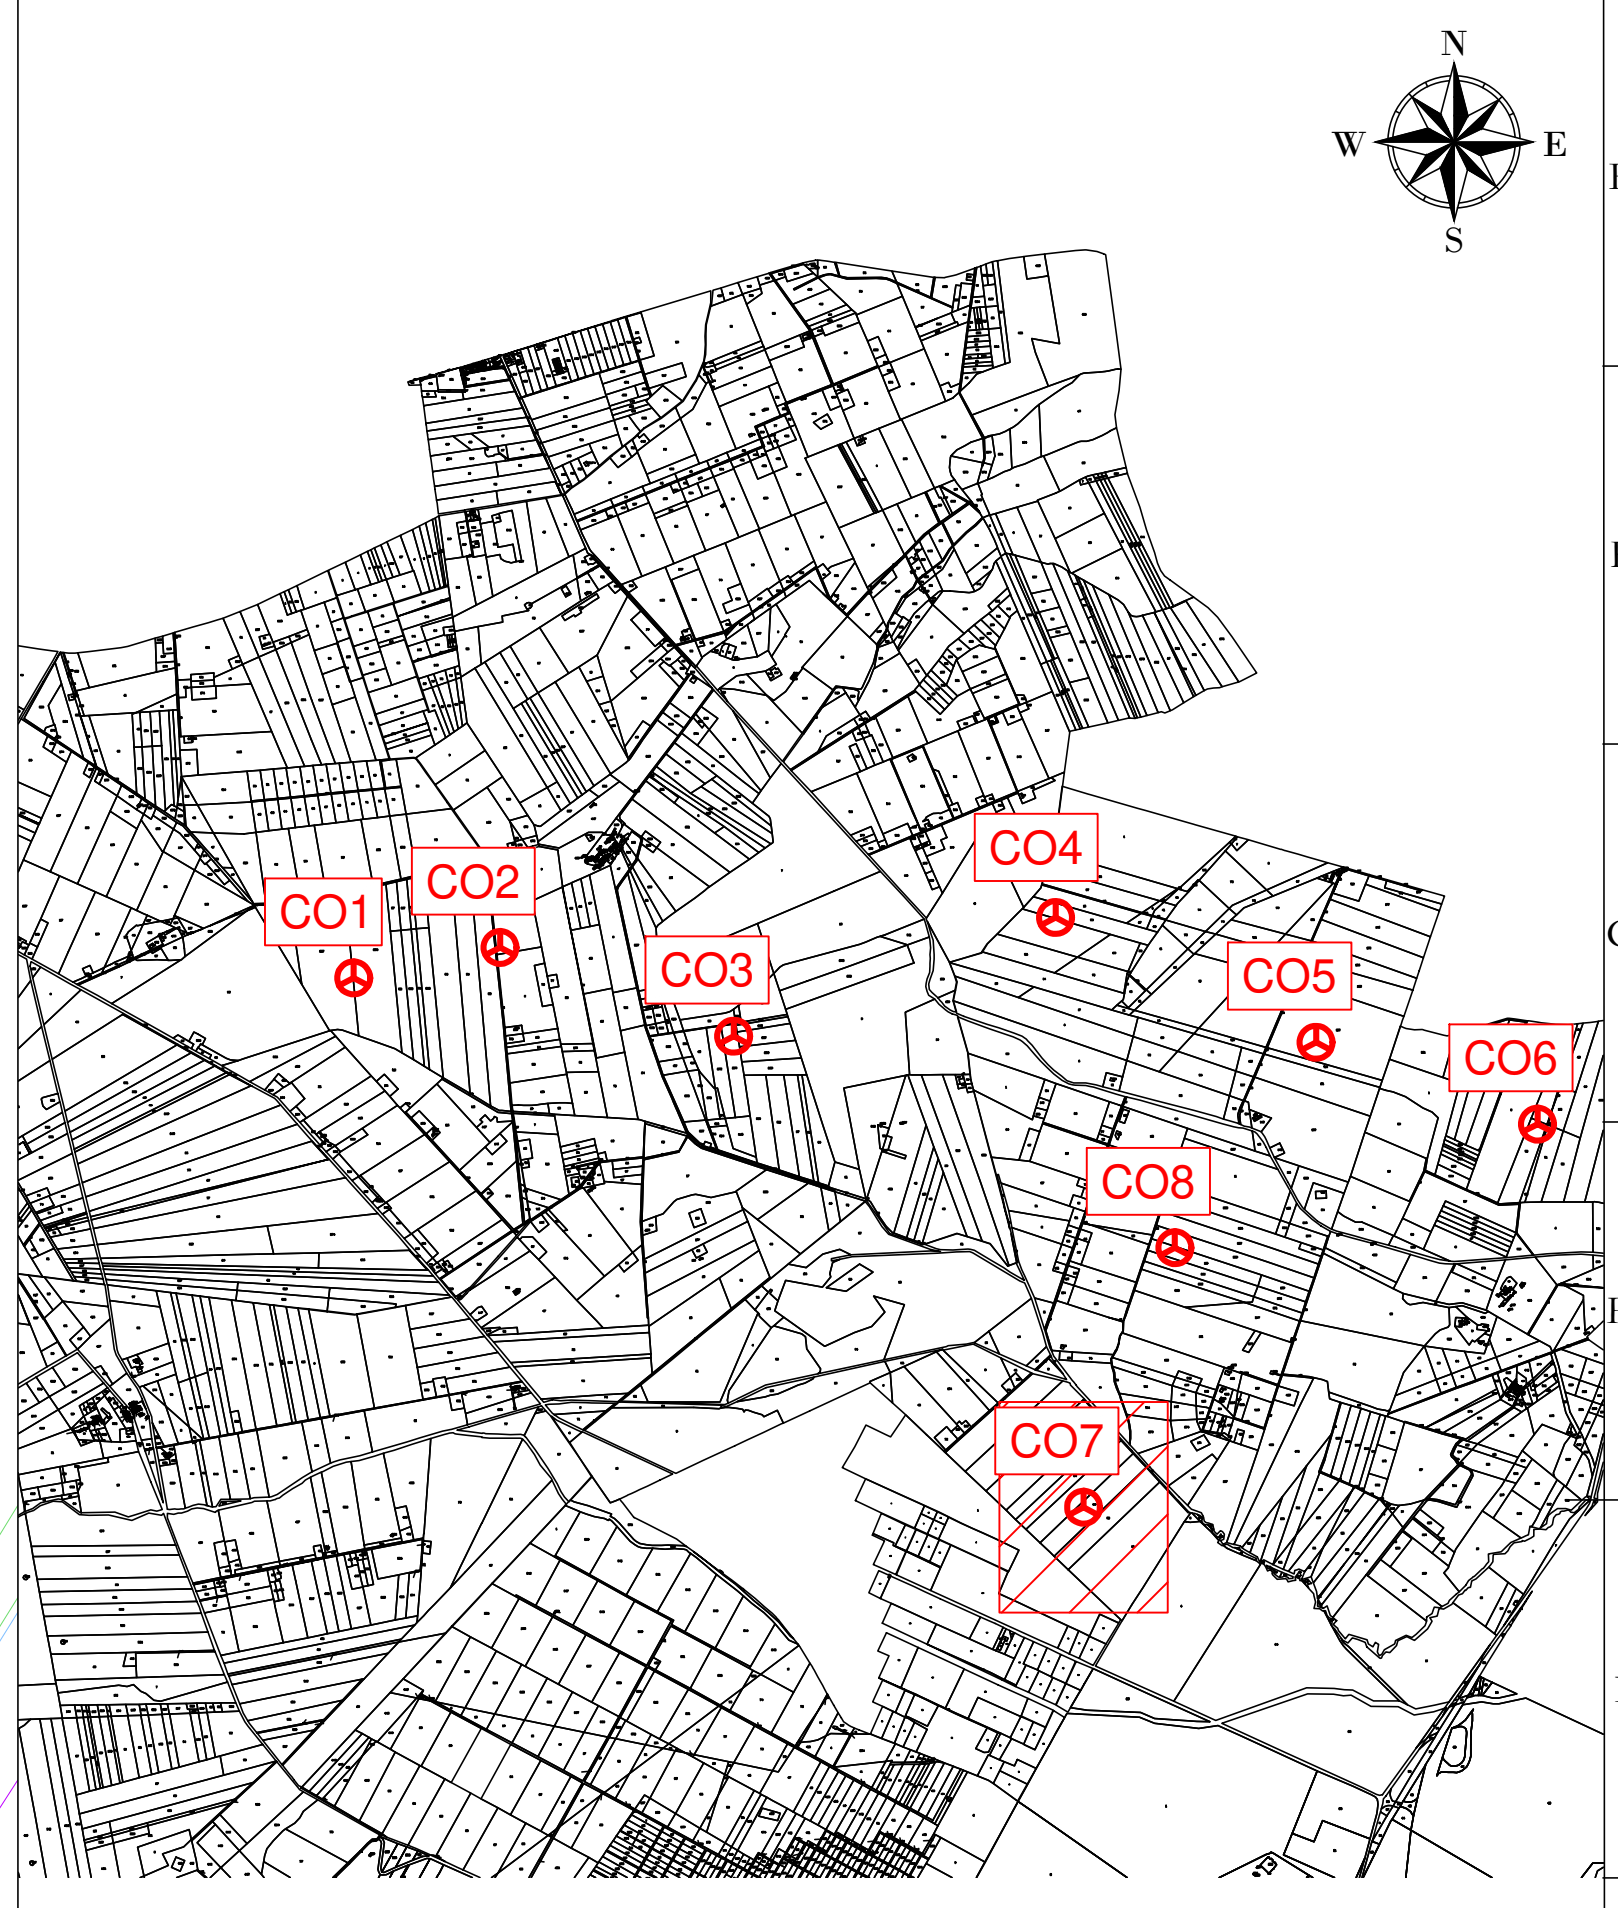


- LEGENDA**
- Aerogeneratore
  - Strade e piazzole impianto
  - Sterzo
  - Riparto
  - Strada esistente in buono stato
  - Asse strada di nuova realizzazione
  - Asse strada esistente da adeguare
  - Asse strada temporanea
  - Area temporanea stoccaggio terre
  - Curve di livello ogni 1 m
  - Vegetazione alta, alberi
  - Vegetazione svaggia e/o controllata
  - Area incolta
  - Aree di raccolta e deflusso acque superficiali

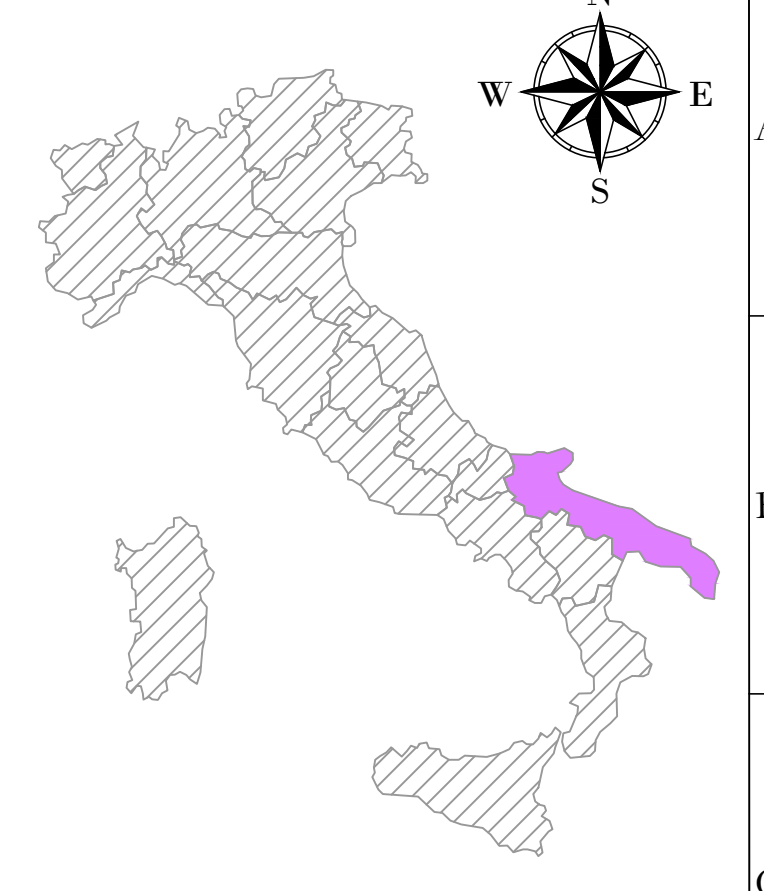

REGIONE: PUGLIA  
 COMUNE: ASCOLI SATRIANO (FG)  
 FOGLIO: 19  
 PARTICELLA: 89

**AREN Green S.r.l.**  
 Società soggetta alla direzione e coordinamento di AREN Electric Power S.p.A.  
 Sede legale e amministrativa: Via dell'Argento n. 308 | 47522 Cesena (FC) | P.I. n° 391047415245  
 Iscritta nel Registro delle Imprese della Romagna - Fedi-Cesena e Rimini | REA 326908 | C.F./P.Iva 04002170401

COMUNI DI ASCOLI SATRIANO (FG) E CASTELLUCCIO DEI SAURI (FG)  
 LOCALITÀ "CONCA D'ORO"

**PROGETTO PER LA REALIZZAZIONE DI  
 IMPIANTO EOLICO  
 "CONCA D'ORO"**

**MISSIONE PRAGMATICA:**  
 AREN Electric Power Spa  
 Società per Azioni con Unico Socio  
 Via dell'Argento, 308 - 47522 Cesena (FC)  
 P.I. n° 391047415245 - Fax n° 391047415274  
 P.Iva n° 04002170401  
 Registro delle Imprese di Fedi-Cesena R.E.A. 3171048

**TITOLO FIRMA PRAGMATICA:**  
 Ing. Simone Livi  
 Ordine degli Ingegneri di Fedi-Cesena  
 Matr. 2666

TITOLO ELENCO REVISI:  
 Planimetria su ortofoto CO7 - Fase di cantiere (2/3)

CODICE IDENTIFICATIVO		PERIMETRO	SCALA	FASE
CDODCA07T009102100		A0	1:500	PROGETTO DEFINITIVO
DATA	REDAZIONE	VERIFICATO	APPROVATO	
04/01/2024	E. Fontana	D. Zampieri	S. Sisti	
01				
02				
03				
04				

FILE: CO7\_Cantieri.dwg  
 LA DIFFUSIONE E RIPRODUZIONE, ANCHE PARZIALE, DI QUESTA TAVOLA È VIETATA A TERMINI DI LEGGE