
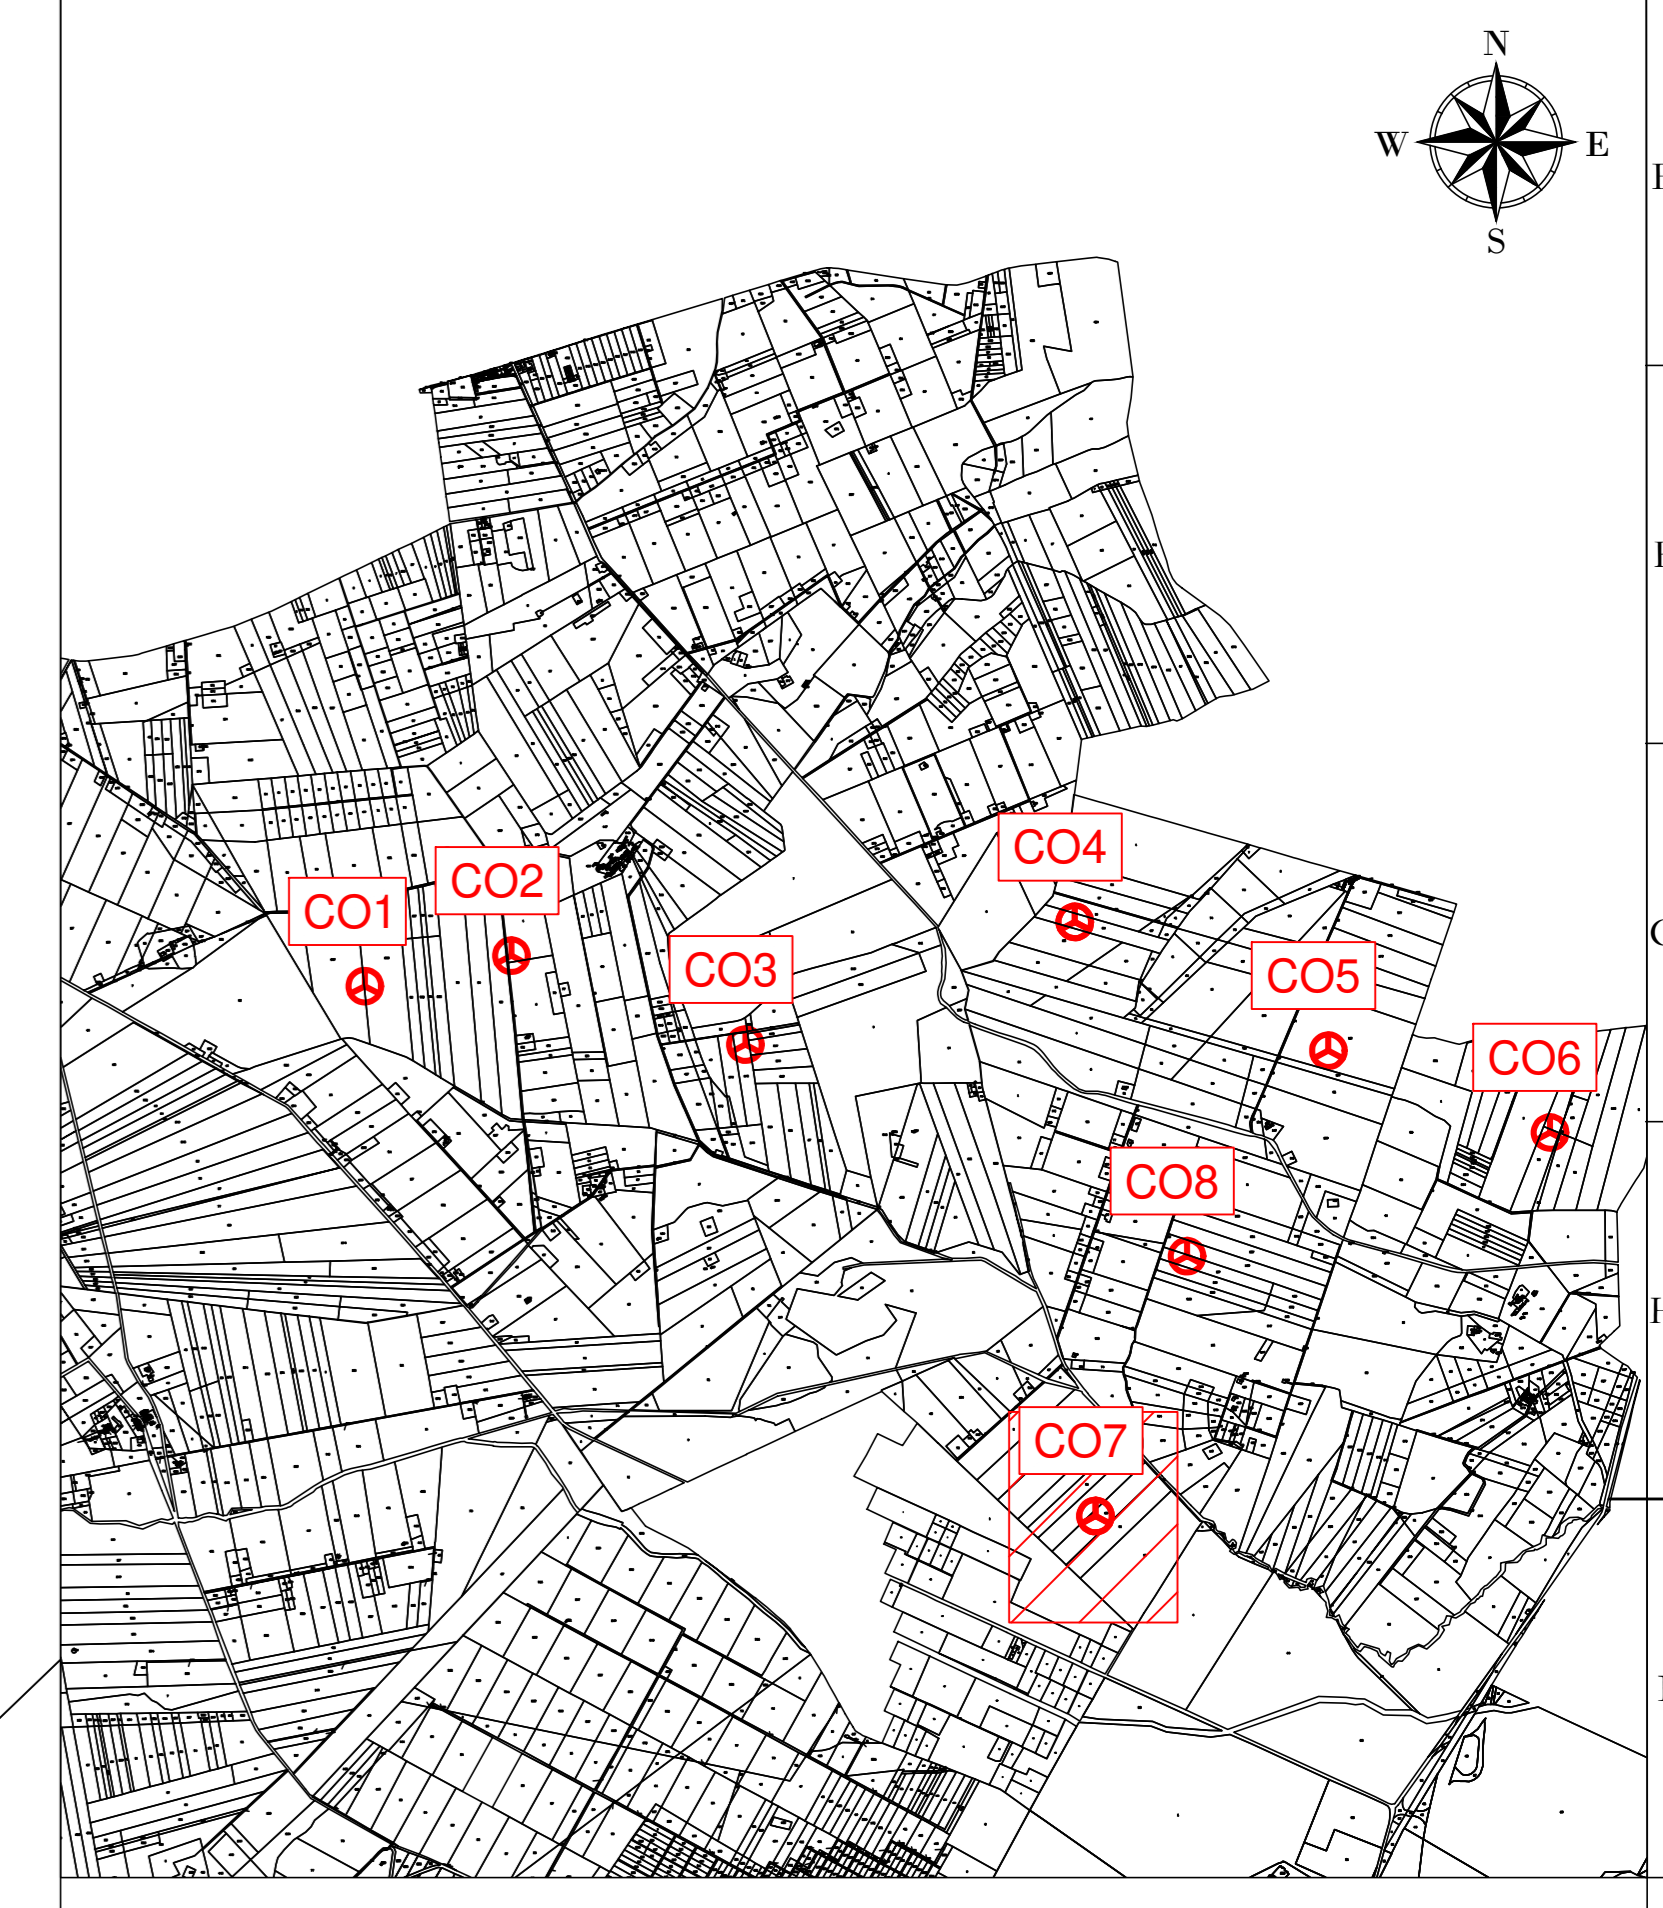


LEGENDA

- Aerogeneratore
- Strade e piazzole impianto
- Sterro
- Riparto
- Strada esistente in buono stato
- Asse strada di nuova realizzazione
- Asse strada esistente da adeguare
- Asse strada temporanea
- Area rinaturalizzata in fase di esercizio
- Vegetazione alta, alberi
- Vegetazione selvaggia c/o controllata
- Area incolta
- Aree di raccolta e deflusso acque superficiali

Nota: sfondo su catastale

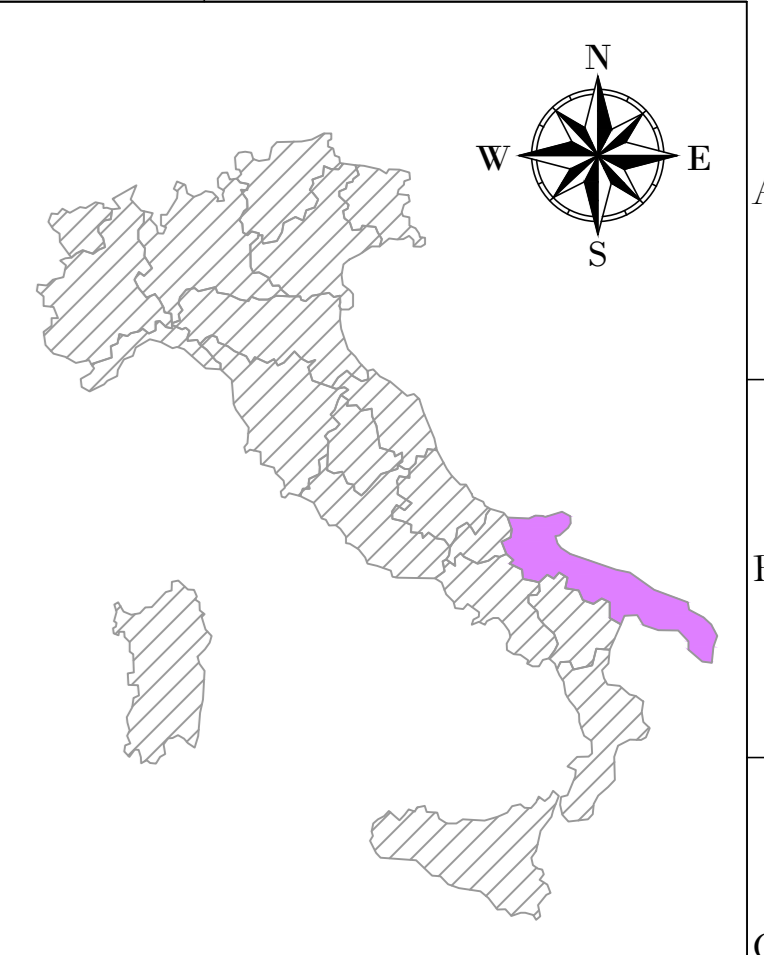

CO7
X: 543629
Y: 4567663
 (WGS 84 UTM-33N)

REGIONE: PUGLIA
 COMUNE: ASCOLI SATRIANO (FG)
 FOGLIO: 19
 PARTICELLA: 89

AREN Green S.r.l.
 Società soggetta alla direzione e coordinamento di AREN Electric Power S.p.A.
 Sede legale e amministrativa: Via dell'Argento n. 308 | 47522 Cesena (FC) | P.I. n° 39.0547.415245
 Iscritta nel Registro delle Imprese della Romagna - Forlì-Cesena e Rimini | REA 320908 | C.F./P.Iva 04032170401

COMUNI DI ASCOLI SATRIANO (FG) E CASTELLUCCIO DEI SAURI (FG)
 LOCALITÀ "CONCA D'ORO"

**PROGETTO PER LA REALIZZAZIONE DI
 IMPIANTO EOLICO
 "CONCA D'ORO"**

REDAZIONE/PROGETTISTA: Aren Electric Power Spa Società per Azioni con Unico Socio Via dell'Argento, 308 - 47522 Cesena (FC) P.I. n° 39.0547.415245 - Fax n° 39.0547.415274 P.Iva 04032170401 Registro delle Imprese di Forlì-Cesena R.E.A. 317048		TITOLO/FIRMA PROGETTISTA: Ing. Sara M. L. Lio Ordine degli Ingegneri di Forlì-Cesena Matr. 2806
--	--	--

STUDIO E LABORIO:
Planimetria su catastale CO7 - Fase di esercizio (3/3)

CODICE CADASTRALE:	CDODCA 0 7 T 0 1 0 3 0 0	FUSO:	A0	SCALA:	1:500	FASE:	PROGETTO DEFINITIVO
NO.	DESCRIZIONE	DATA	REDATTO	VERIFICATO	APPROVATO		
01	Primo esabito	10/01/2024	E. Tondrossi	D. Zampa	S. Sini		
02							
03							
04							

FILE: CO7_Definitivo.dwg
 LA DIFFUSIONE E RIPRODUZIONI, ANCHE PARZIALI, DI QUESTA TAVOLA E' VIETATA A TERMINI DI LEGGE