


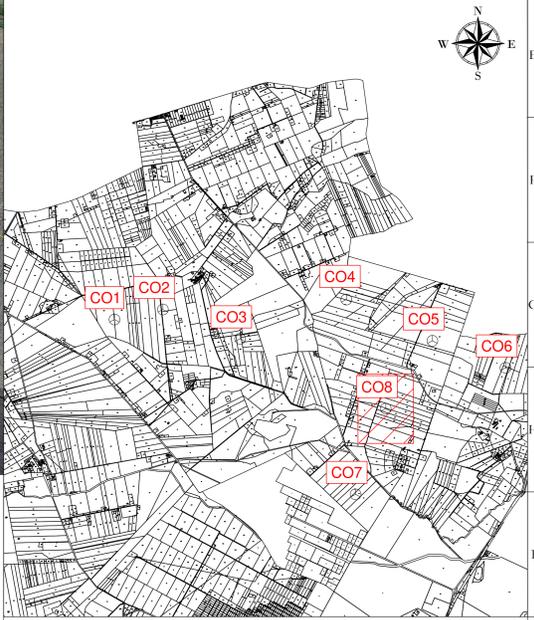

LEGENDA

- Aerogeneratore
- Strade e piazzole impianto
- Sierro
- Riparto
- Strada esistente in buono stato
- Asse strada di nuova realizzazione
- Asse strada esistente da adeguare
- Asse strada temporanea
- Area temporanea stoccaggio terre
- Carce di livello ogni 1 m
- Vegetazione alta, alberi
- Vegetazione selvaggia e/o controllata
- Area incolta
- Area di raccolta e deflusso acque superficiali

Nota: sfondo su catastale



REGIONE: PUGLIA
 COMUNE: ASCOLI SATRIANO (FG)
 FOGLIO: 12
 PARTICELLA: 119-359

AREN Green S.r.l.
 Società soggetta alla direzione e coordinamento di AREN Electric Power SpA.
 Sede legale e amministrativa: Via dell'Argento n. 308 - 47522 Cesena (FC) | P.I. n° 391547412345
 Iscritta nel Registro delle Imprese della Romagna - Forlì-Cesena e Rimini | REA 320008 | C.F./P.Iva 04032170401

COMUNI DI ASCOLI SATRIANO (FG) E CASTELLUCCIO DEI SAURI (FG)
 LOCALITÀ "CONCA D'ORO"

**PROGETTO PER LA REALIZZAZIONE DI
 IMPIANTO EOLICO
 "CONCA D'ORO"**

REDAZIONE PROGETTISTA:
 Areo Electric Power SpA
 Società per Azioni con Unico Socio
 Via dell'Argento 308 - 47522 Cesena (FC)
 P.I. n° 391547412345 - Fax n° 391547412345
 P.Iva 0303080404
 Registro delle Imprese di Forlì-Cesena R.E.A. 317040

FORNITORE FORNITORE PROGETTISTA:
 Ing. Simona Libi
 Ordine degli Ingegneri di Forlì-Cesena
 Mar. 2005

STUDIO ELENCAZIONE:
 Planimetria su rilievo CO8 - Fase di cantiere (1/2)

CODICE ELABORAZIONE: CDODCA08T00801000 | DATA: A0 | SCALA: 1:500 | FASE: PROGETTO DEFINITIVO

REV.	DESCRIZIONE	DATA	REDATTO	VERIFICATO	APPROVATO
01	Prima emissione	11/02/2024	E. Tordinani	D. Zampà	A. Libi
02					
03					
04					

FILE: FCOR_Cantiere.dwg
 LA DIFFUSIONE E RIPRODUZIONE, ANCHE PARZIALE, DI QUESTA TAVOLA È VIETATA A TERMINI DI LEGGE.