


LEGENDA

- Aerogeneratore
- Strade e piazzole impianto
- Suolo
- Riparto
- Strada esistente in buono stato
- Asse strada di nuova realizzazione
- Asse strada esistente da adeguare
- Asse strada temporanea
- Area temporanea stoccaggio terre
- Carce di livello ogni 1 m
- Vegetazione alta, alberi
- Vegetazione svaggia e/o controllata
- Area incolta
- Area di raccolta e deflusso acque superficiali

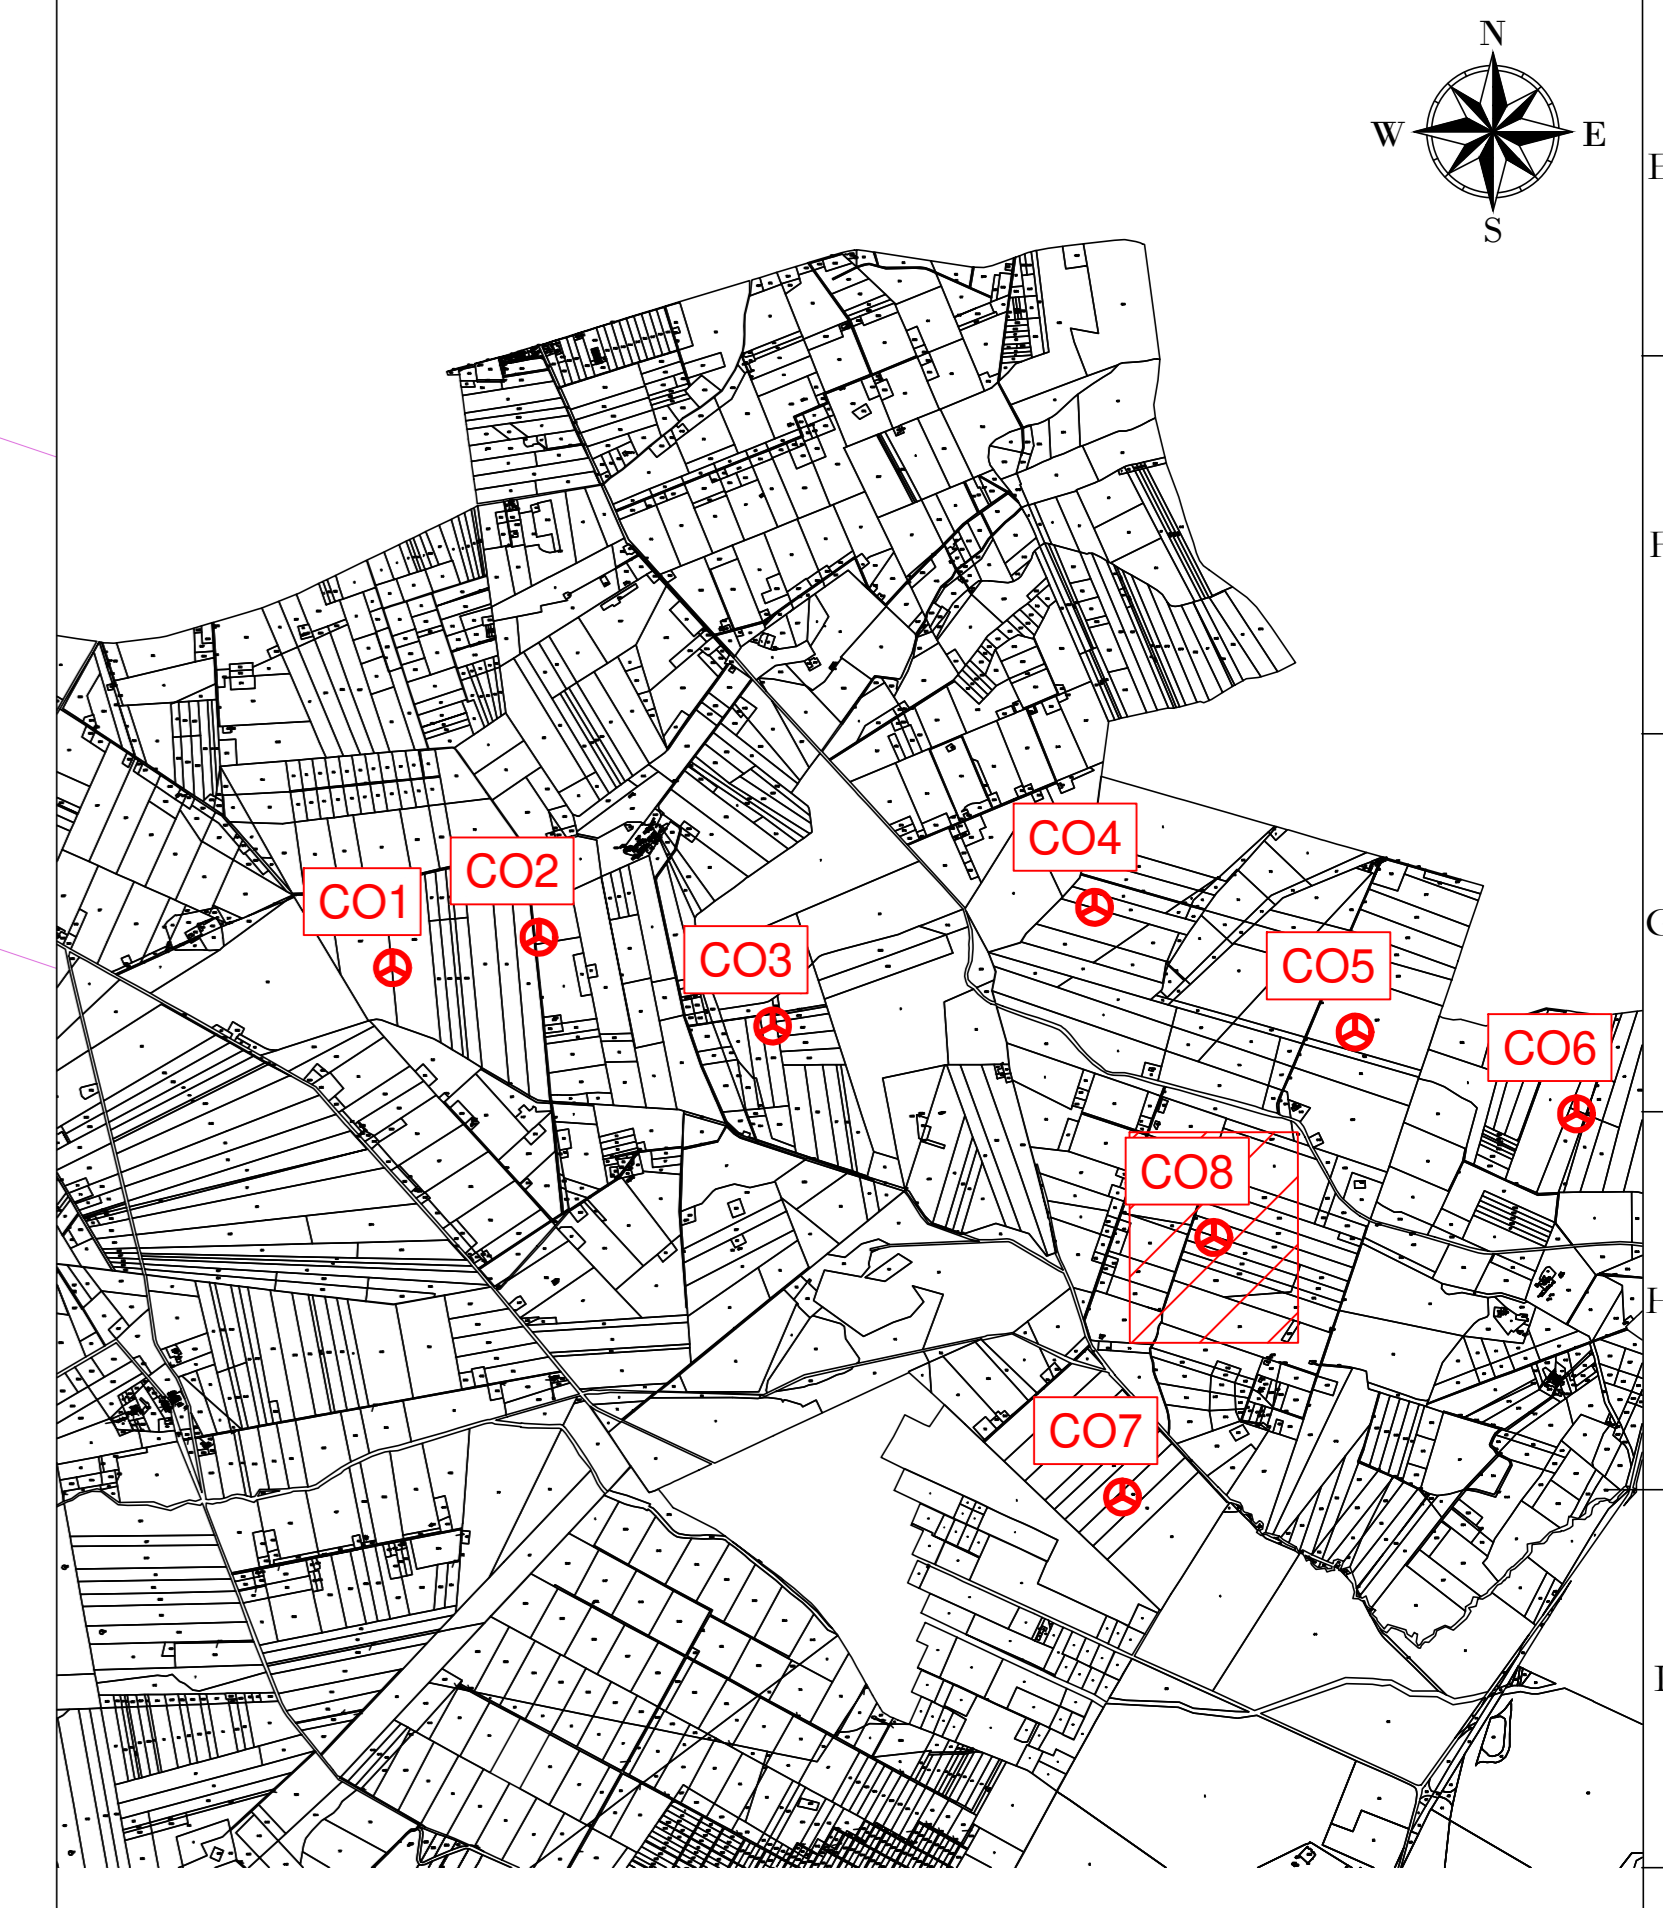

REGIONE: PUGLIA
 COMUNE: ASCOLI SATRIANO (FG)
 FOGLIO: 12
 PARTICELLA: 119-359

CO8
X: 544049
Y: 4568856
 (WGS 84 UTM-33N)

AREN Green S.r.l.
 Società soggetta alla direzione e coordinamento di AREN Electric Power SpA.
 Sede legale e amministrativa: Via dell'Argento n. 308 | 47522 Cesena (FC) | P.I. n° 3910547415245
 Iscritta nel Registro delle Imprese della Romagna - Forlì-Cesena e Rimini | REA 320008 | C.F./P.Iva 04032170401

COMUNI DI ASCOLI SATRIANO (FG) E CASTELLUCCIO DEI SAURI (FG)
 LOCALITÀ "CONCA D'ORO"

**PROGETTO PER LA REALIZZAZIONE DI
 IMPIANTO EOLICO
 "CONCA D'ORO"**

AREN Electric Power SpA
 Società per Azioni con Unico Socio
 Via dell'Argento 308 - 47522 Cesena (FC)
 P.I. n° 3910547415245 - Fax n° 3910547415244
 P.Iva 03803880404
 Registro delle Imprese di Forlì-Cesena R.E.A. 517048

Ing. Simona Libi
 Ordine degli Ingegneri di Forlì-Cesena
 Mar. 2005

STADIO ELENCAZIONE
 Planimetria su ortofoto CO8 - Fase di cantiere (2/2)

CODICE IDENTIFICATIVO: CDODC A 0 8 T 0 9 | 0 2 | 0 0

TERMINO: A0
 SCALA: 1:500
 FASE: PROGETTO DEFINITIVO

REV.	DESCRIZIONE	DATA	REDATTO	VERIFICATO	APPROVATO
01	Prima emissione	11/02/2024	E. Tordinani	D. Zampieri	A.Libri
02					
03					
04					

FILE: FCOR_Cantieri.dwg
 LA DIFFUSIONE E RIPRODUZIONE, ANCHE PARZIALE, DI QUESTA TAVOLA È VIETATA A TERMINI DI LEGGE.