
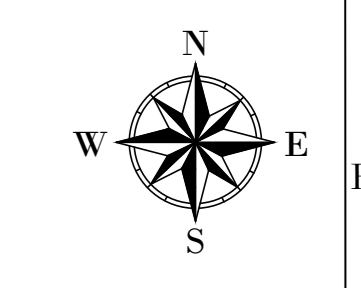
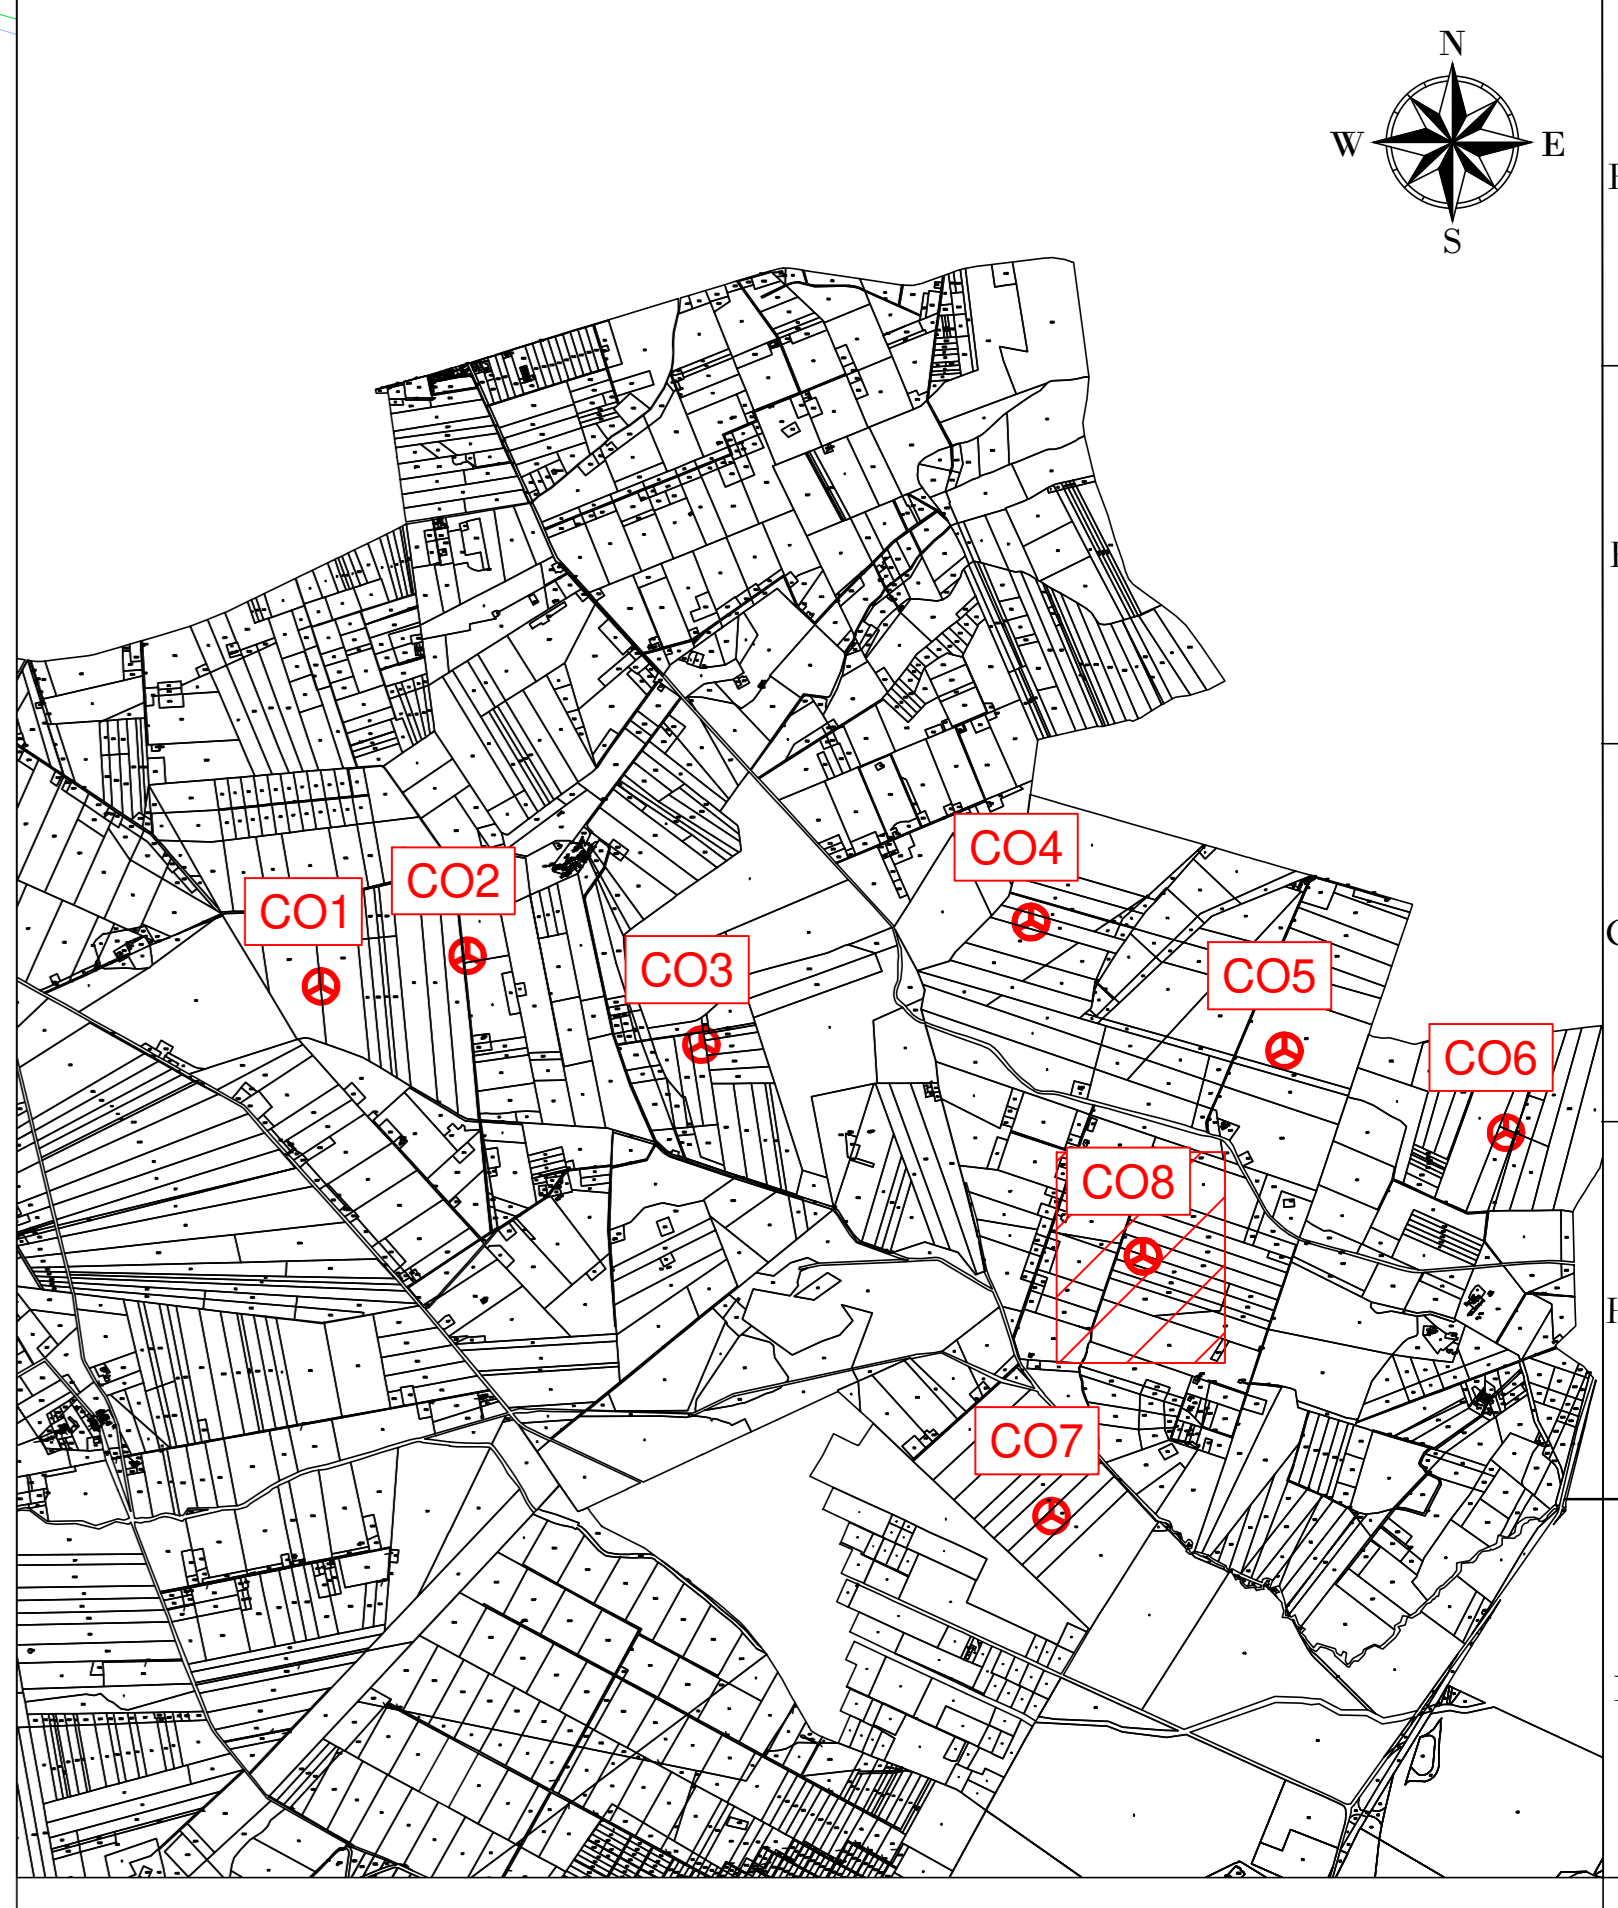


- LEGENDA**
- Aerogeneratore
 - Strade e piazzole impianto
 - Stereo
 - Riperto
 - Strada esistente in buono stato
 - Asse strada di nuova realizzazione
 - Asse strada esistente da adeguare
 - Asse strada temporanea
 - Area rinaturalizzata in fase di esercizio
 - Vegetazione alta, alberi
 - Vegetazione selvaggia c/o controllata
 - Area incolta
 - Area di raccolta e deflusso acque superficiali

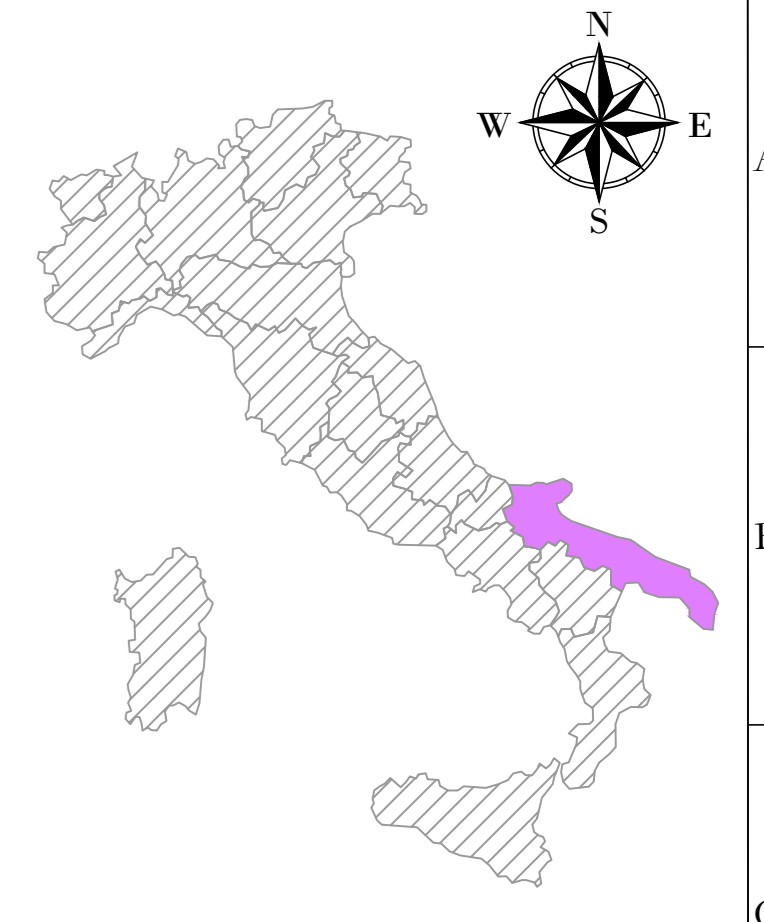

REGIONE: PUGLIA
COMUNE: ASCOLI SATRIANO (FG)
FOGLIO: 12
PARTICELLA: 119-359

AREN Green S.r.l.
 Società soggetta alla direzione e coordinamento di MEN Electric Power S.p.A.
 Sede legale e amministrativa: Via dell'Angelo n. 308 | 47522 Cesena (FC) | P.I. n. 091547415245
 Iscritta nel Registro delle Imprese della Romagna - Forlì-Cesena e Rimini | REA 320908 | C.F./P.Iva 0402170401

COMUNI DI ASCOLI SATRIANO (FG) E CASTELLUCCIO DEI SAURI (FG)
LOCALITÀ "CONCA D'ORO"

PROGETTO PER LA REALIZZAZIONE DI
IMPIANTO EOLICO
"CONCA D'ORO"

REDAZIONE / PROGETTISTA Men Electric Power Spa Società per Azioni con Unico Socio Via dell'Angelo, 308 - 47522 Cesena (FC) P.I. n. 091547415245 - Fax n. 0547 415274 P.Iva n. 0402170401 Registro delle Imprese di Forlì-Cesena R.E.A. 317048		TIPOLOGIA / FIRMA PROGETTISTA Ing. Simone Ubi Ordine degli Ingegneri di Forlì-Cesena Matr. 2666
--	--	--

Planimetria su CTR CO8 - Fase di esercizio (1/2)

CODICE IDENTIFICATIVO CDODCA08T01010300	PERIMETRO A0	SCALA 1:500	FASE PROGETTO DEFINITIVO
DATA 01/01/2024	REDATTO E. Tombasi	VERIFICATO D. Zampieri	APPROVATO S. Ubi

FILE: C:\01_1\Definitivo.dwg
 LA DIFFUSIONE E RIPRODUZIONE, ANCHE PARZIALE, DI QUESTA TAVOLA E' VIETATA A TERMINI DI LEGGE