
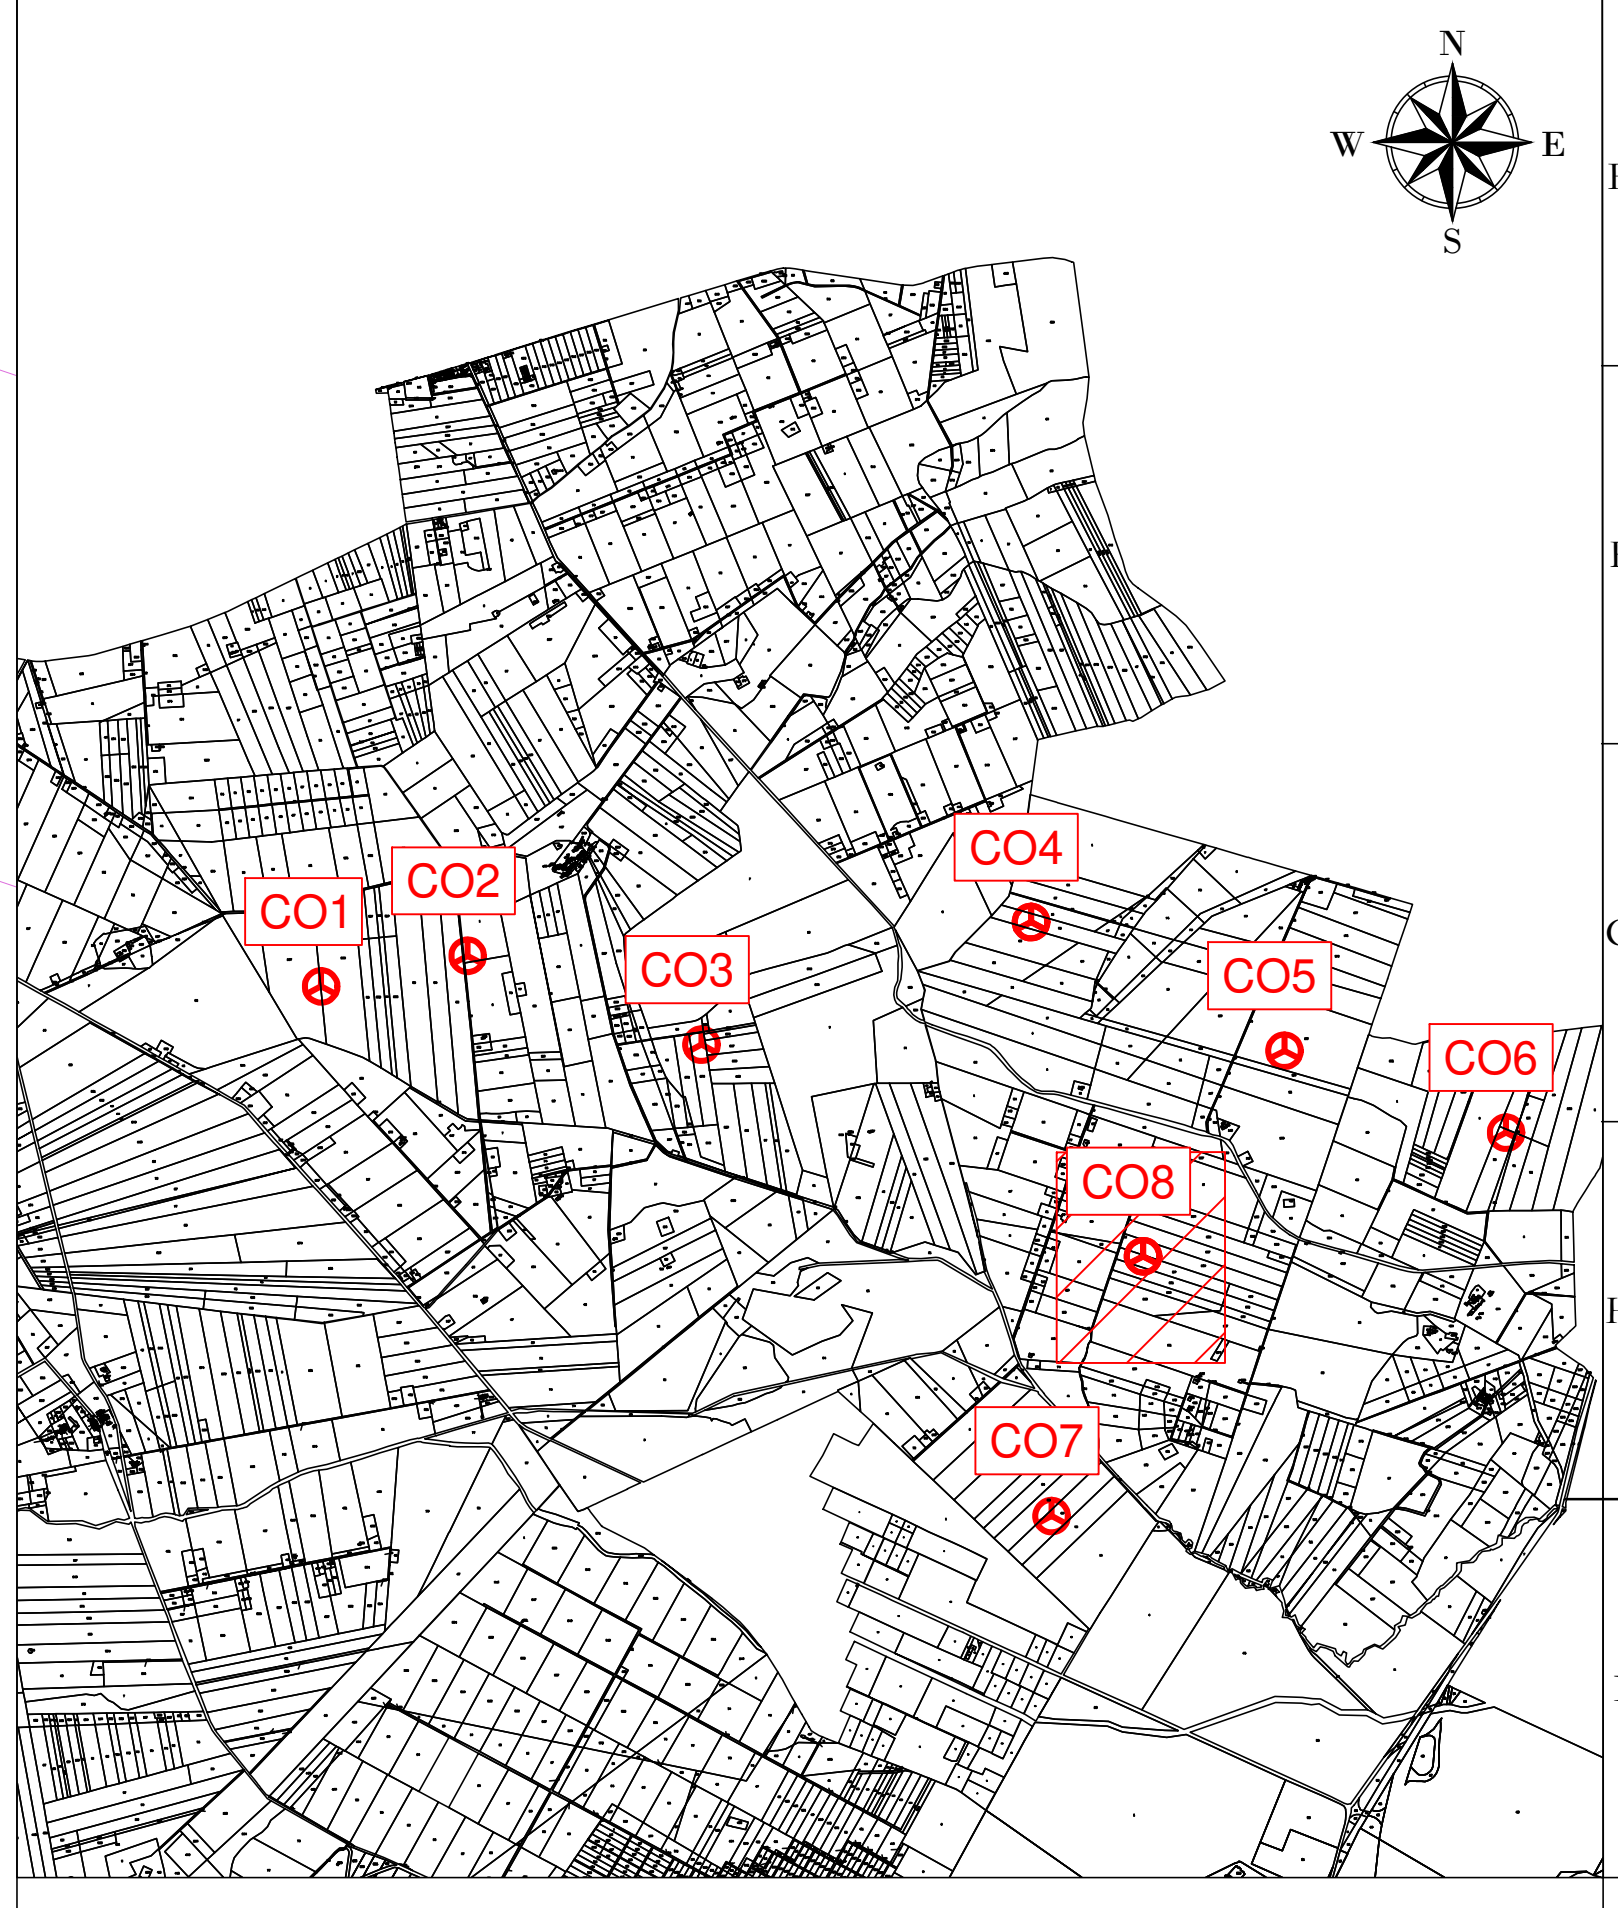


- LEGENDA**
- Aerogeneratore
  - Strade e piazzole impianto
  - Sterro
  - Riparto
  - Strada esistente in buono stato
  - Asse strada di nuova realizzazione
  - Asse strada esistente da adeguare
  - Asse strada temporanea
  - Area rinaturalizzata in fase di esercizio
  - Vegetazione alta, alberi
  - Vegetazione selvaggia c/o controllata
  - Area incolta
  - Aree di raccolta e deflusso acque superficiali

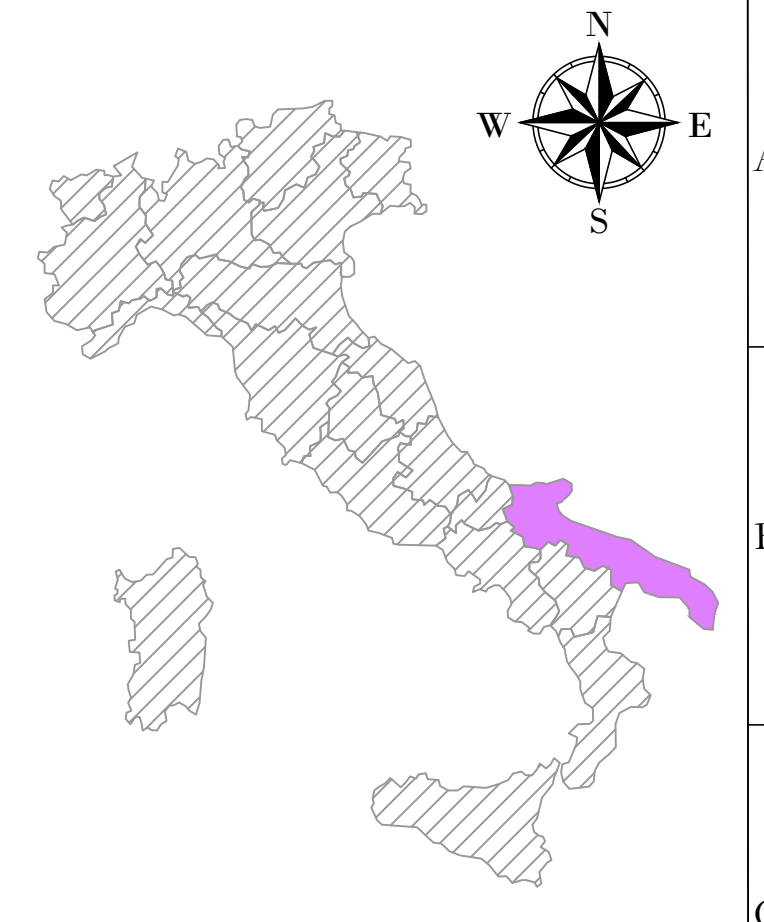

AREE DEFUSSO ACQUE SUPERFICIALI

AREE DA RINATURALIZZARE

**CO8**  
**X: 544049**  
**Y: 4568856**  
 (WGS 84 UTM-33N)

REGIONE: PUGLIA  
 COMUNE: ASCOLI SATRIANO (FG)  
 FOGLIO: 12  
 PARTICELLA: 119-359

**AREN Green S.r.l.**  
 Società soggetta alla direzione e coordinamento di AREN Electric Power S.p.A.  
 Sede legale e amministrativa: Via dell'Angelo n. 308 | 47522 Cesena (FC) | P.I. n. 091547415245  
 Iscritta nel Registro delle Imprese della Romagna - Forlì-Cesena e Rimini | REA 320908 | C.F./P.Iva 04002170401

COMUNI DI ASCOLI SATRIANO (FG) E CASTELLUCCIO DEI SAURI (FG)  
 LOCALITÀ "CONCA D'ORO"

**PROGETTO PER LA REALIZZAZIONE DI  
 IMPIANTO EOLICO  
 "CONCA D'ORO"**

<p><b>AREN Electric Power SpA</b>          Società per Azioni con Unico Socio          Via dell'Angelo, 308 - 47522 Cesena (FC)          P.I. n. 091547415245 - Fax n. 0547 415274          P.Iva n. 04002170401</p>		<p><b>STUDIO E PROGETTAZIONE</b>          Ing. Saverio Ubi          Ordine degli Ingegneri di Forlì-Cesena          Matr. 2866</p>
--	--	--

Planimetria su CTR CO8 - Fase di esercizio (2/2)

<p>CDODCA08T0100400</p>	<p>A0</p>	<p>1:500</p>	<p>PROGETTO DEFINITIVO</p>
-------------------------	-----------	--------------	----------------------------

NO.	DESCRIZIONE	DATA	REDATTO	VERIFICATO	APPROVATO
01	Primo esabito	0/00/00	E. Tombone	D. Zamp	S. Sini
02					
03					
04					

LA DIFFUSIONE E RIPRODUZIONE, ANCHE PARZIALE, DI QUESTA TAVOLA E' VIETATA A TERMINI DI LEGGE.