


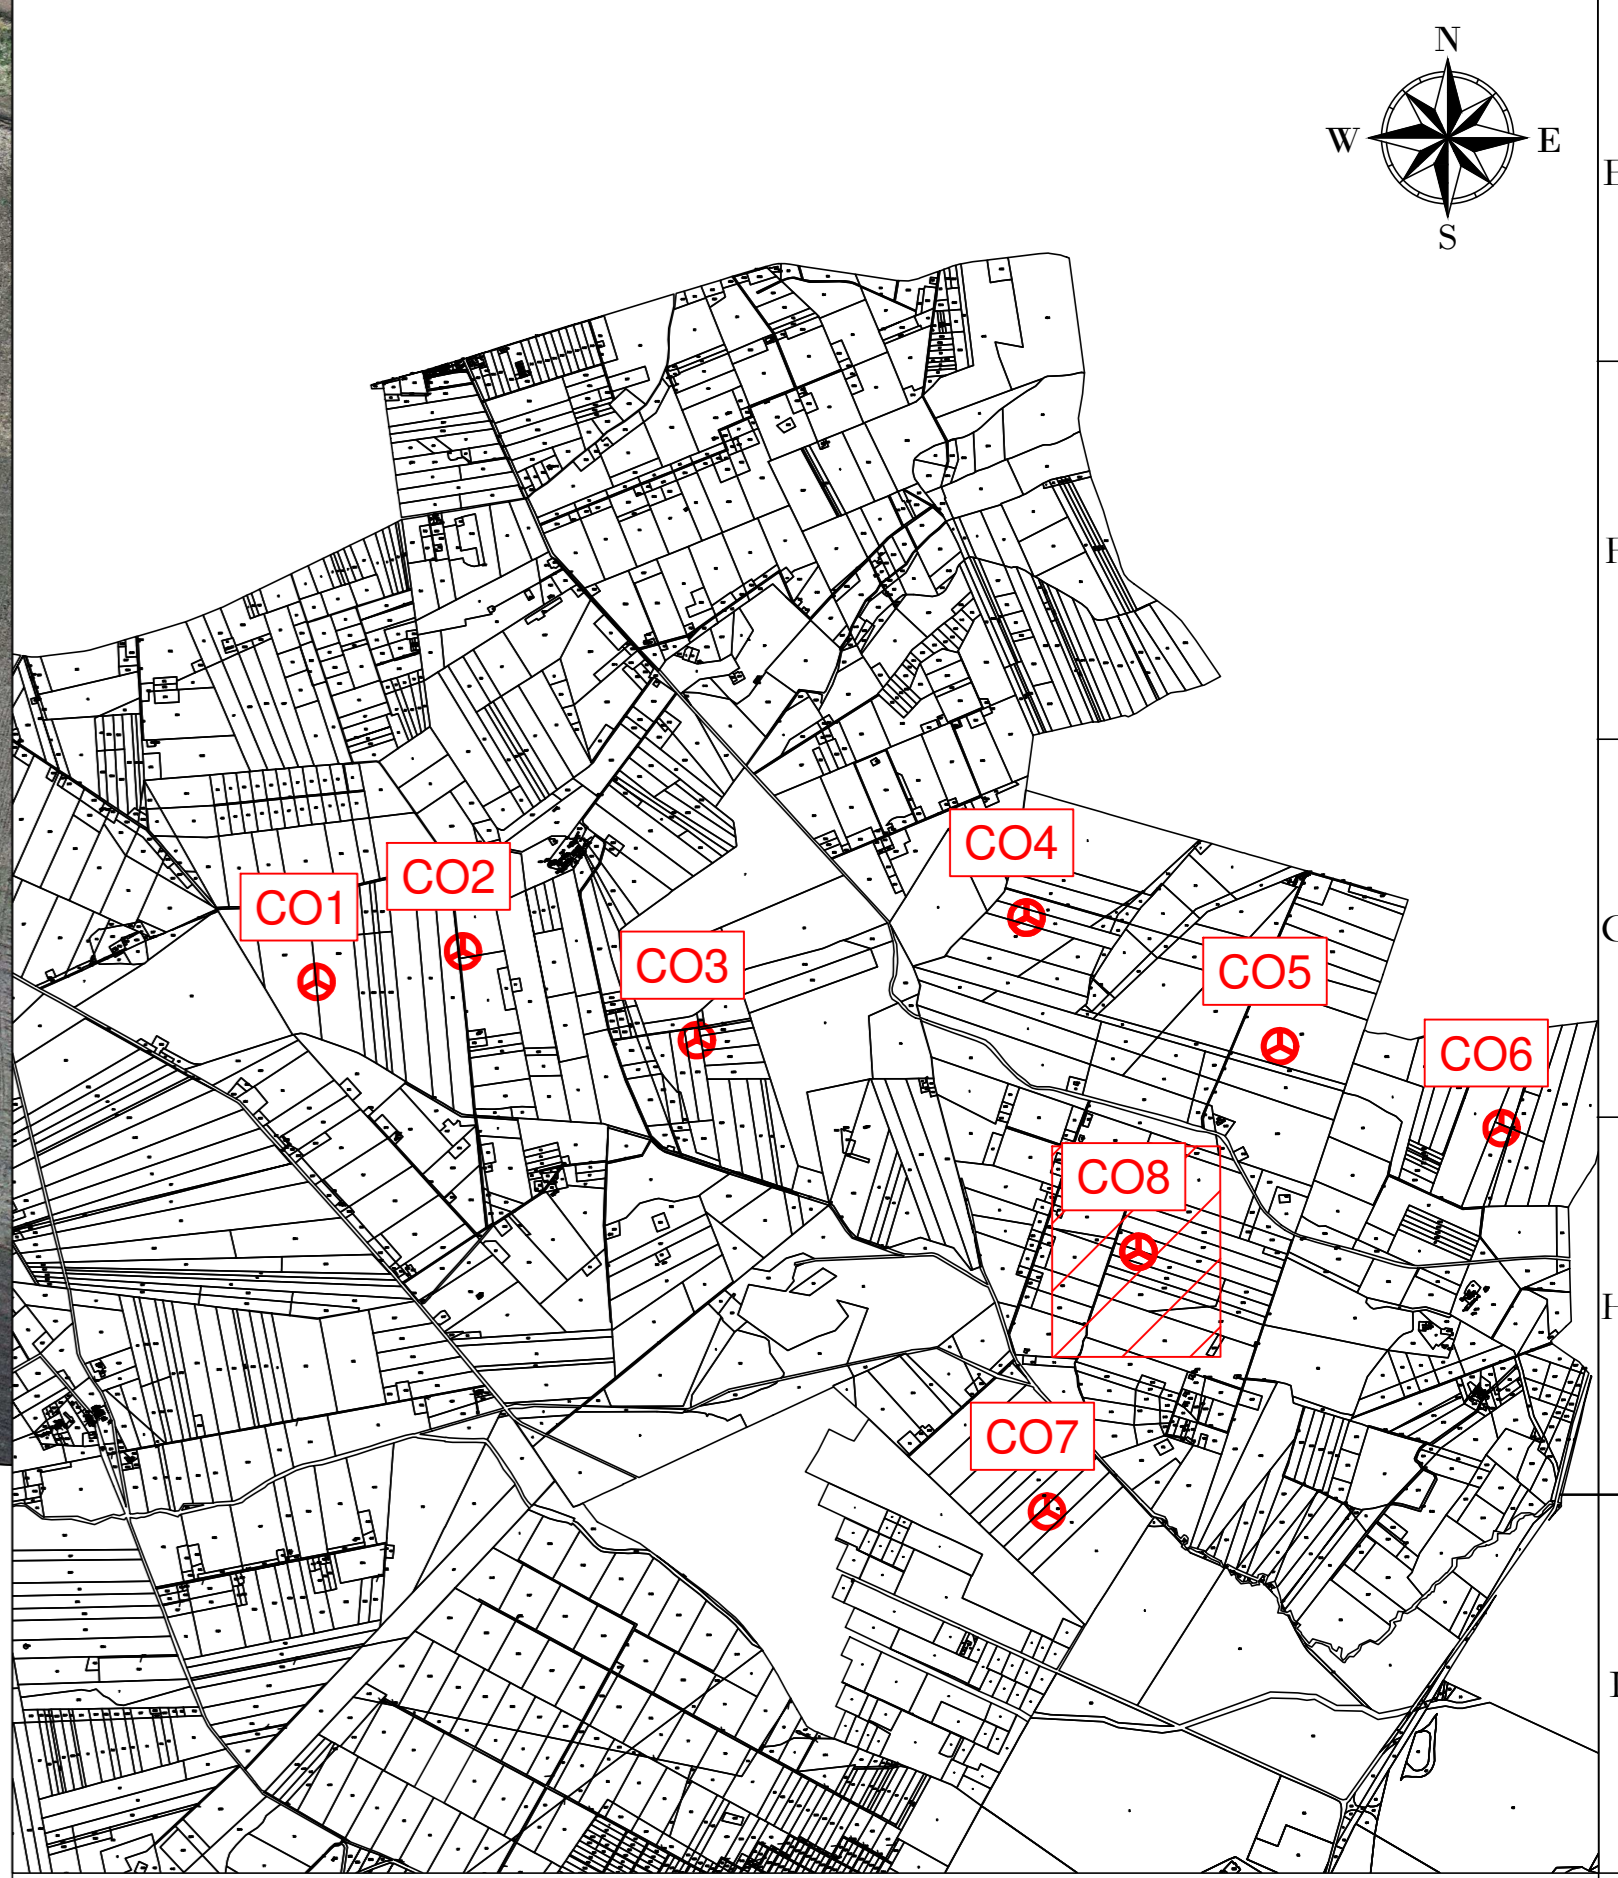

LEGENDA

- Aerogeneratore
- Strade e piazzole impianto
- Siero
- Riperto
- Strada esistente in buono stato
- Asse strada di nuova realizzazione
- Asse strada esistente da adeguare
- Asse strada temporanea
- Area rinaturalizzata in fase di esercizio
- Vegetazione alta, alberi
- Vegetazione selvaggia e/o controllata
- Area incolta
- Asse di raccolta e deflusso acque superficiali



REGIONE: PUGLIA
 COMUNE: ASCOLI SATRIANO (FG)
 FOGLIO: 12
 PARTICELLA: 119-359

AREN Green S.r.l.
 Società soggetta alla direzione e coordinamento di AREN Electric Power S.p.A.
 Sede legale e amministrativa: Via dell'Argento n. 308 | 47522 Cesena (FC) | P.I. n° 39.0547.415245
 Iscritta nel Registro delle Imprese della Romagna - Forlì/Cesena e Rimini | REA 32098 | C.F./P.Iva 04032170401

COMUNI DI ASCOLI SATRIANO (FG) E CASTELLUCCIO DEI SAURI (FG)
 LOCALITÀ "CONCA D'ORO"

**PROGETTO PER LA REALIZZAZIONE DI
 IMPIANTO EOLICO
 "CONCA D'ORO"**

REDAZIONE / PROGETTISTA AreA Electric Power Spa Società per Azioni con Unico Socio Via dell'Argento 308 - 47522 Cesena (FC) P.I. n° 39.0547.415245 - Fax +39.0547.415274 E-MAIL: info@arena.it Registro delle Imprese di Forlì/Cesena R.E.A. 317048		IDONEITÀ FIRMA PROGETTISTA Ing. Saverio Ucci Ordine degli Ingegneri di Forlì/Cesena Matr. 2866
--	--	---

STUDIO E LABORATORIO
Planimetria su ortofoto CO8 - Fase di esercizio (1/2)

CODICE FIDUCIARISTA CDODCA08T0120100	TIPOLOGIA A0	SCALA 1:500	FASE PROGETTO DEFINITIVO
DATA 10/02/2024	REDATTO E. Trovati	VERIFICATO D. Zampieri	APPROVATO S. Sili

LA DIFFUSIONE E RIPRODUZIONI, ANCHE PARZIALE, DI QUESTA TAVOLA E' VIETATA A TERMINI DI LEGGE