
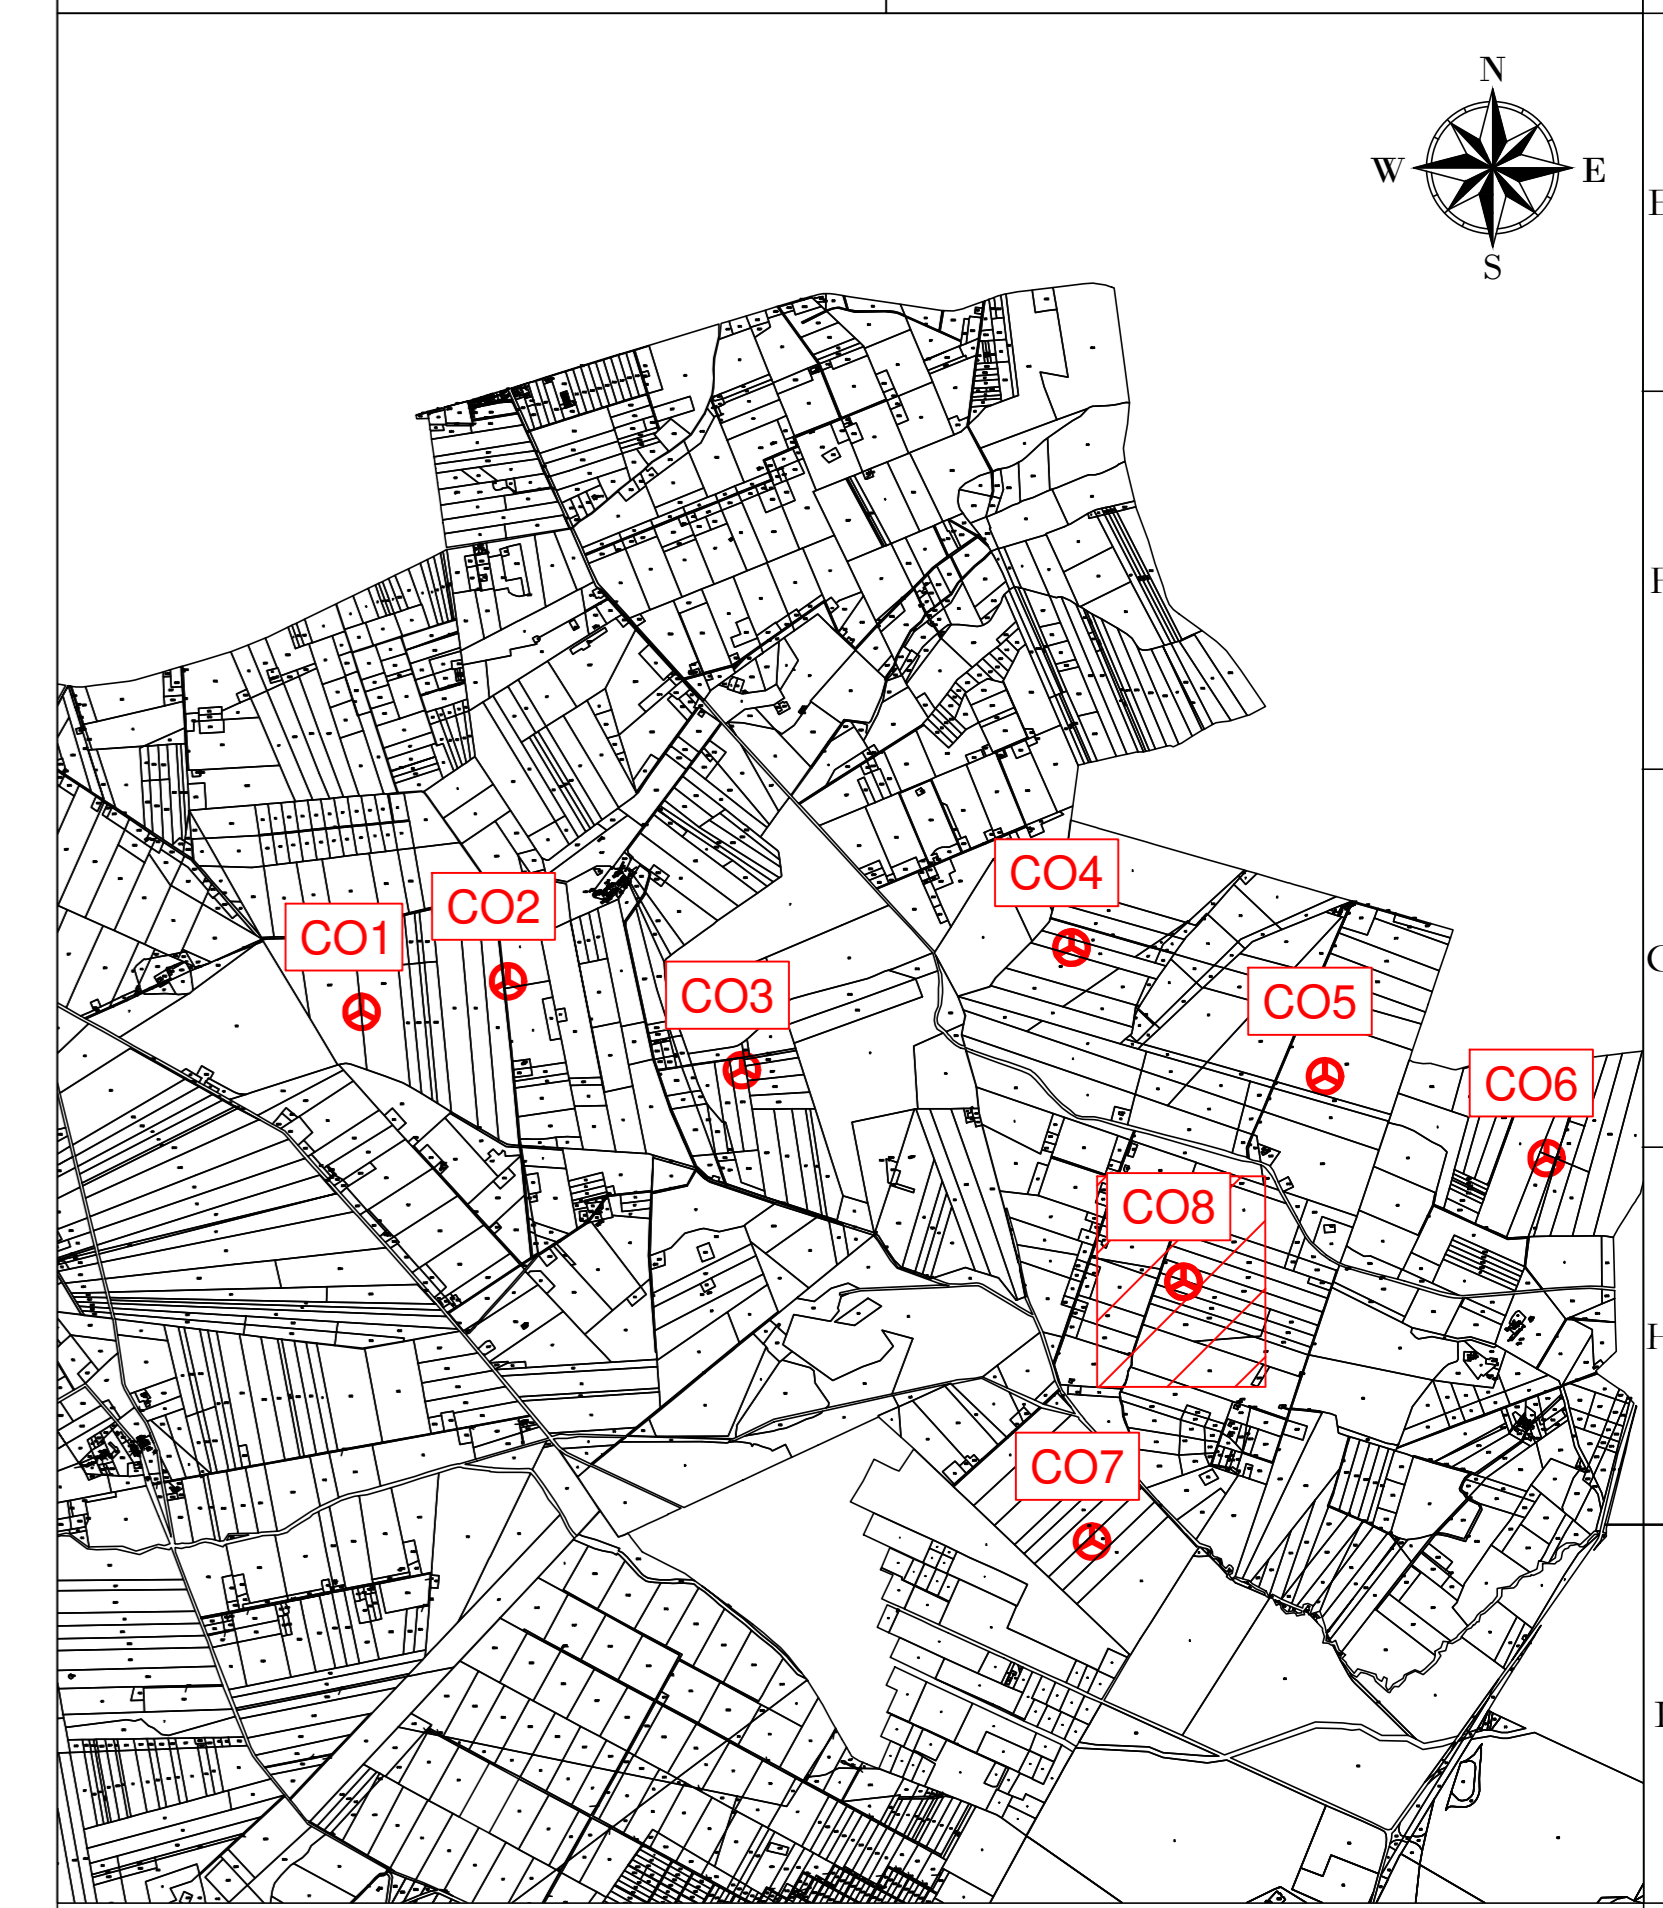


LEGENDA

- Aerogeneratore
- Strade e piazzole impianto
- Siero
- Riperto
- Strada esistente in buono stato
- Asse strada di nuova realizzazione
- Asse strada esistente da adeguare
- Asse strada temporanea
- Area rinaturalizzata in fase di esercizio
- Vegetazione alta, alberi
- Vegetazione scheggia e/o controllata
- Area incolta
- Asse di raccolta e deflusso acque superficiali

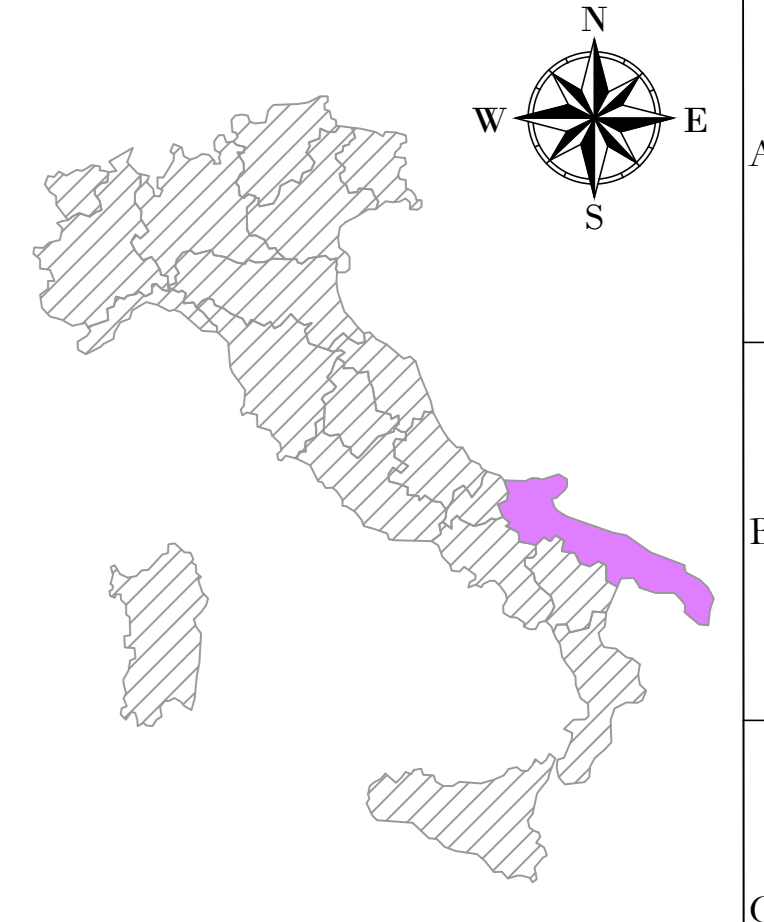

AREE
DEFLUSSO
ACQUE
SUPERFICIALI

AREE DA
RINATURALIZZARE

CO8
X: 544049
Y: 4568856
(WGS 84 UTM-33N)

REGIONE: PUGLIA
 COMUNE: ASCOLI SATRIANO (FG)
 FOGLIO: 12
 PARTICELLA: 119-359

AREN Green S.r.l.
 Società soggetta alla direzione e coordinamento di AREN Electric Power Sp.A.
 Sede legale e amministrativa: Via dell'Argento n. 308 | 47522 Cesena (FC) | Ph. +39 0547 415245
 Iscritta nel Registro delle Imprese della Romagna - Forlì/Cesena e Rimini | REA 32098 | C.F./P.Iva 04032170401

COMUNI DI ASCOLI SATRIANO (FG) E CASTELLUCCIO DEI SAURI (FG)
 LOCALITÀ "CONCA D'ORO"

PROGETTO PER LA REALIZZAZIONE DI
IMPIANTO EOLICO
"CONCA D'ORO"

REDAZIONE / PROGETTISTA AreA Electric Power SpA Società per Azioni con Unico Socio Via dell'Argento 308 - 47522 Cesena (FC) Ph. +39 0547 415245 - Fax +39 0547 415274 E: info@areaelectrica.it Registro delle Imprese di Forlì/Cesena R.E.A. 317048		IDONEI / FIRMA PROGETTISTA Ing. Serenelli Ugo Ordine degli Ingegneri di Forlì/Cesena Mar. 2006
--	--	---

STUDIO E LABORIO: Planimetria su ortofoto CO8 - Fase di esercizio (2/2)

COORDINATE: CDODCA 0 8 T 0 1 2 0 2 0 0

PROGETTO DEFINITIVO

REV.	DESCRIZIONE	DATA	REDATTO	VERIFICATO	APPROVATO
01	Prima emissione	10/02/2024	E. Trovati	D. Zampieri	S. Sili
02					
03					
04					

FILE: FCOR_Definitivo.dwg

LA DIFFUSIONE E RIPRODUZIONE, ANCHE PARZIALE, DI QUESTA TAVOLA E' VIETATA A TERMINI DI LEGGE