
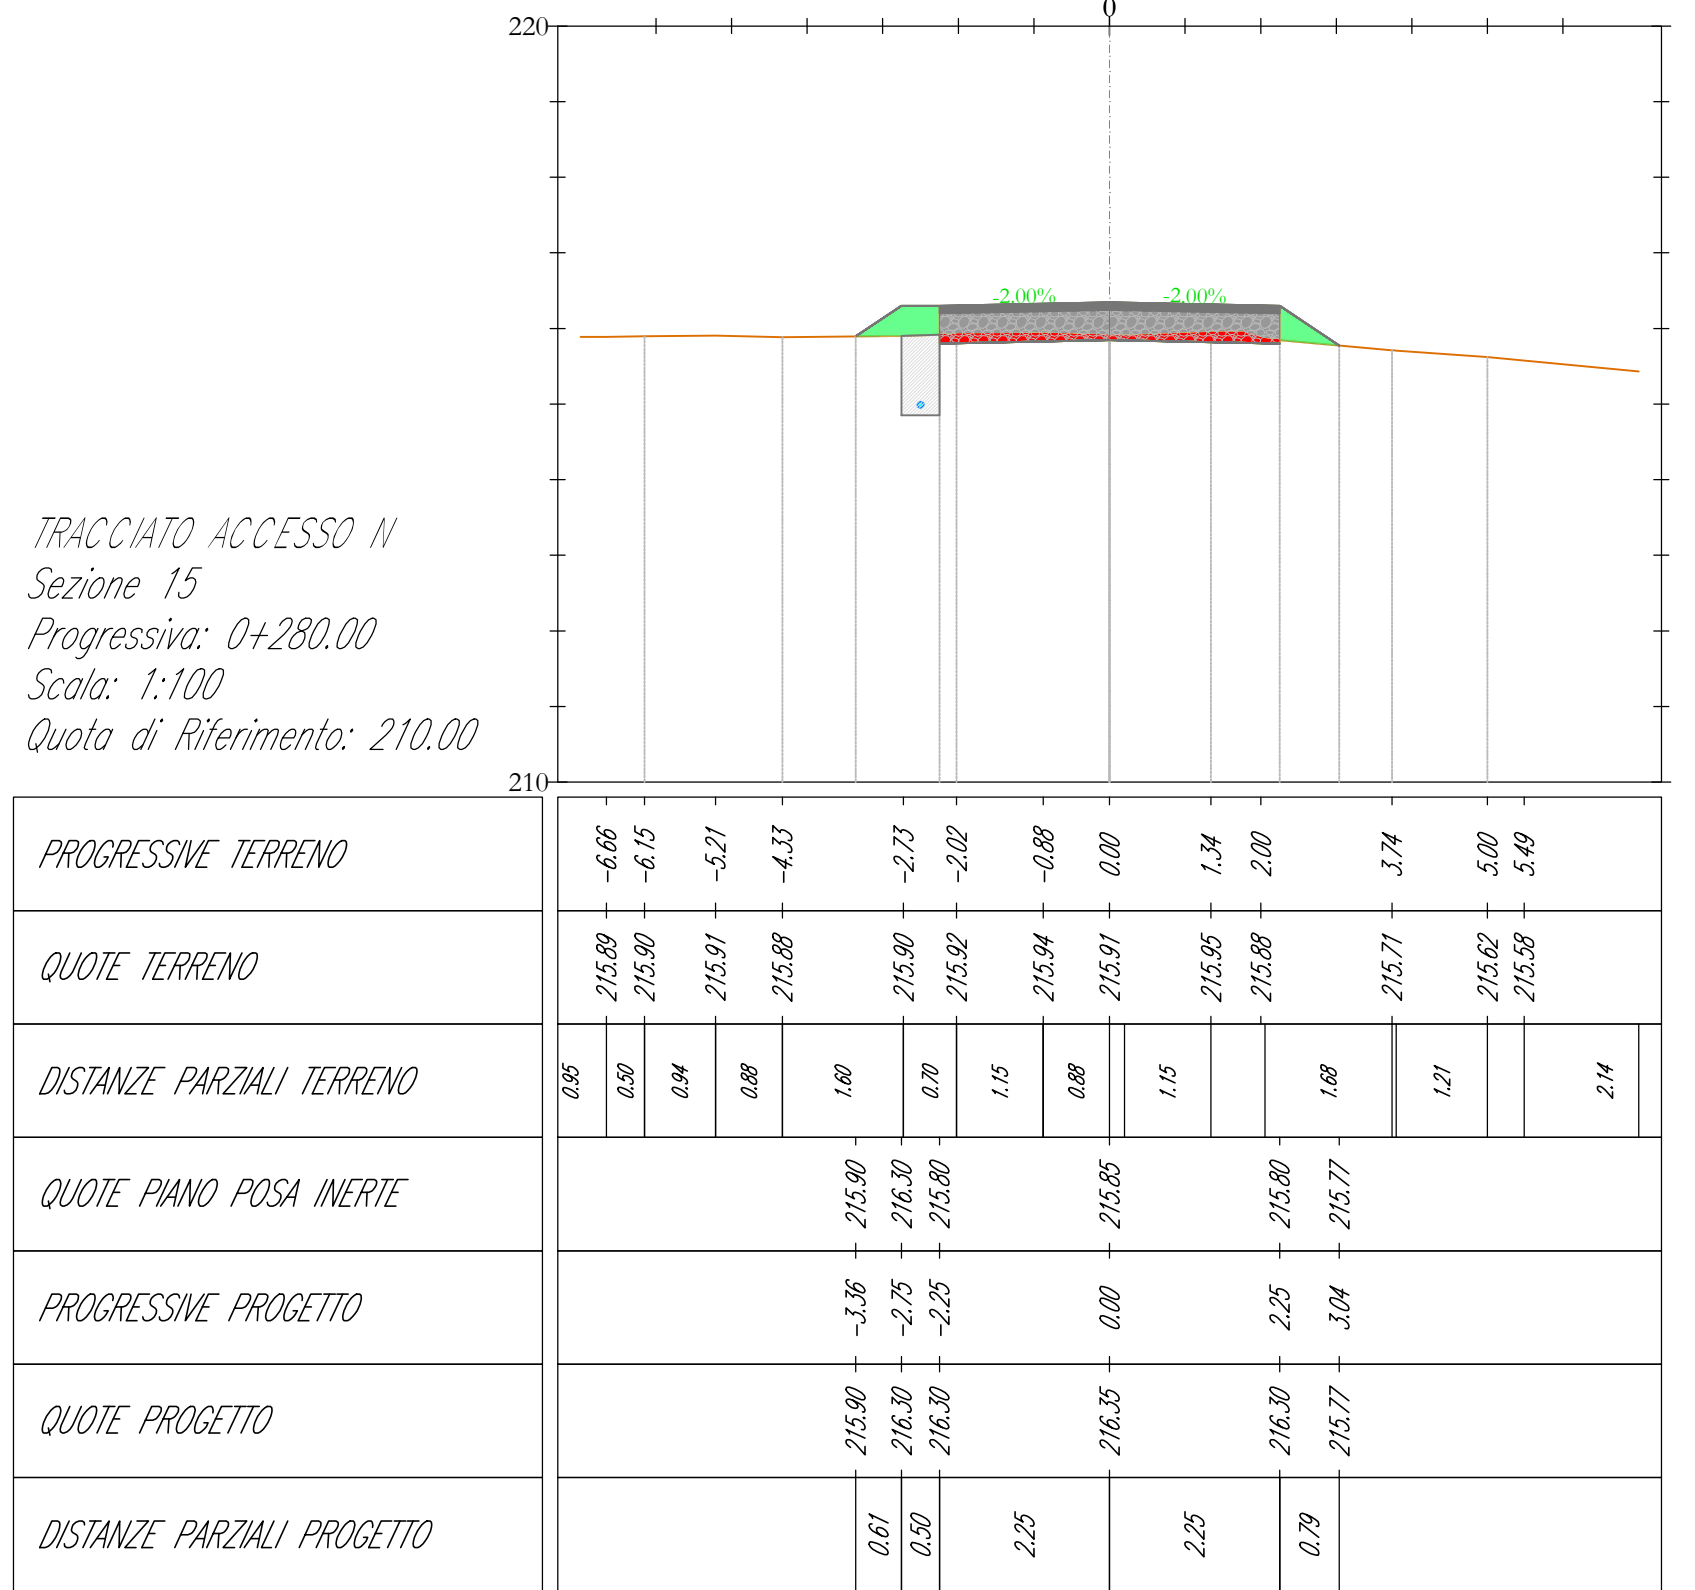
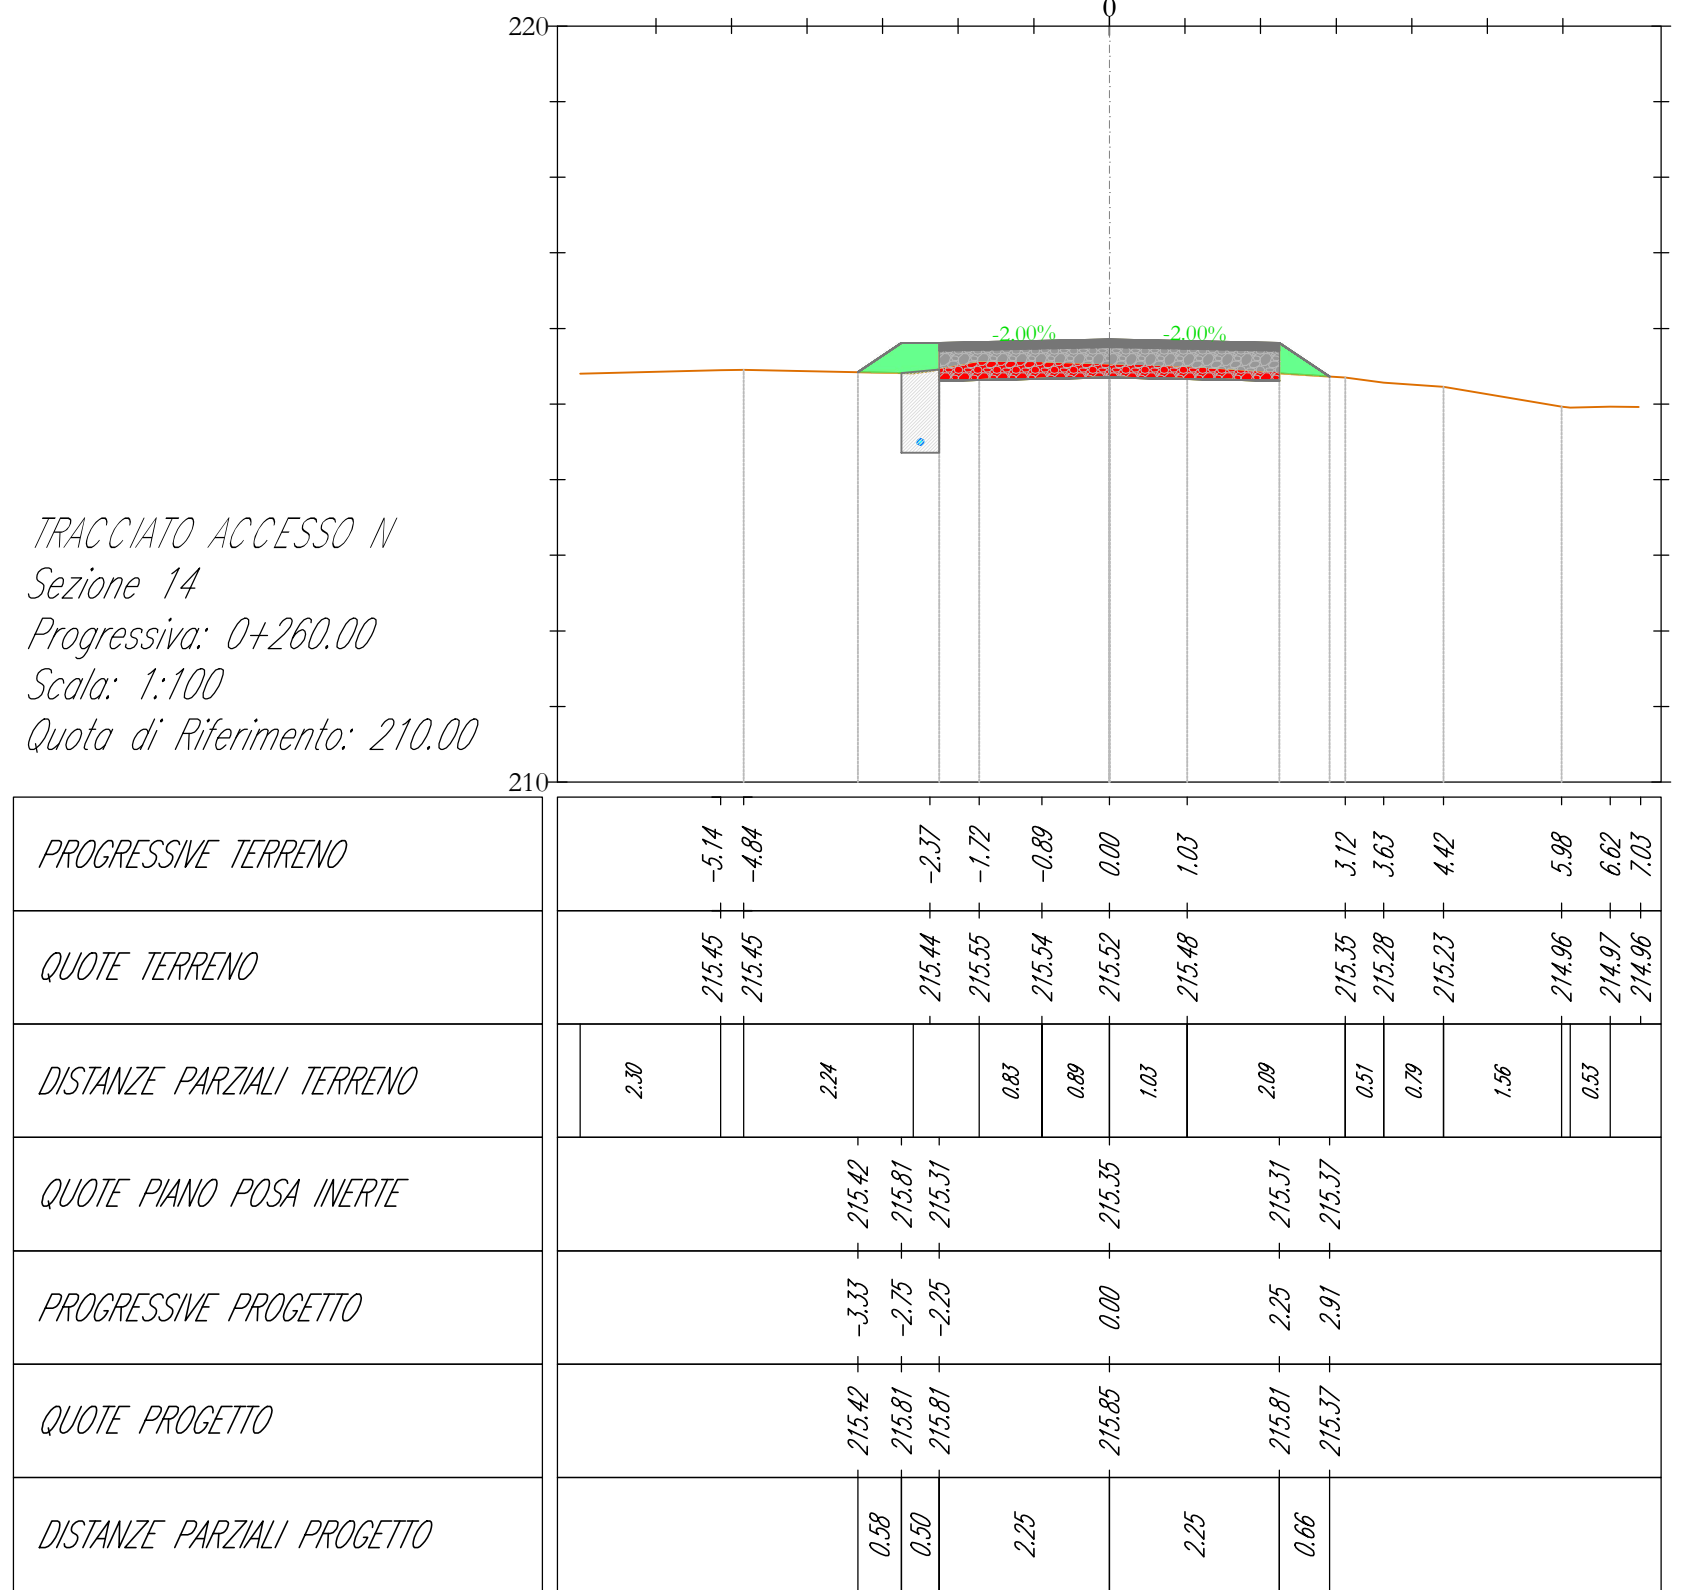
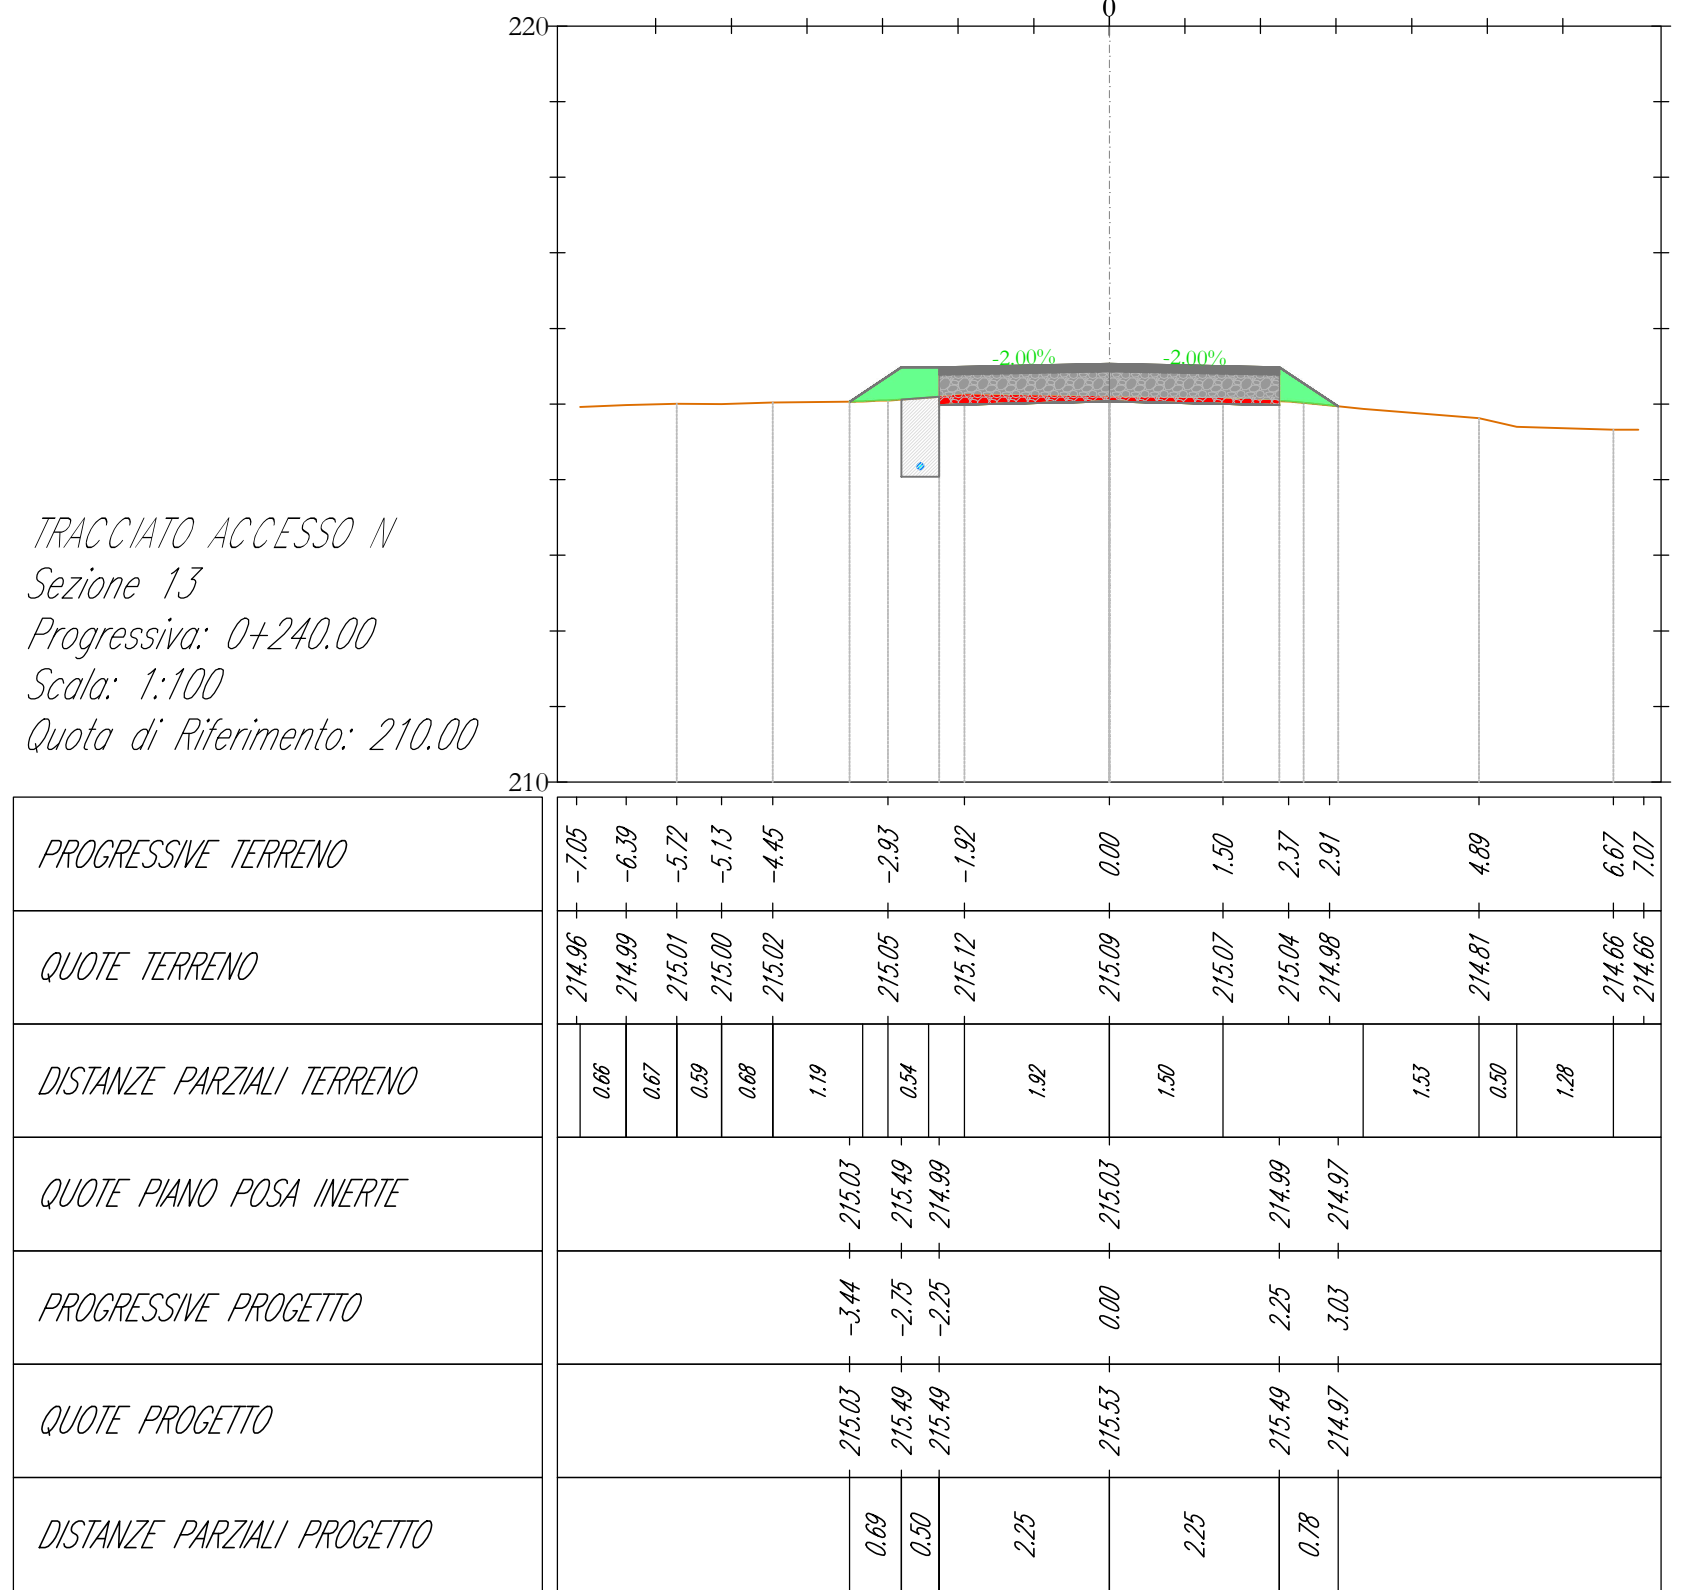
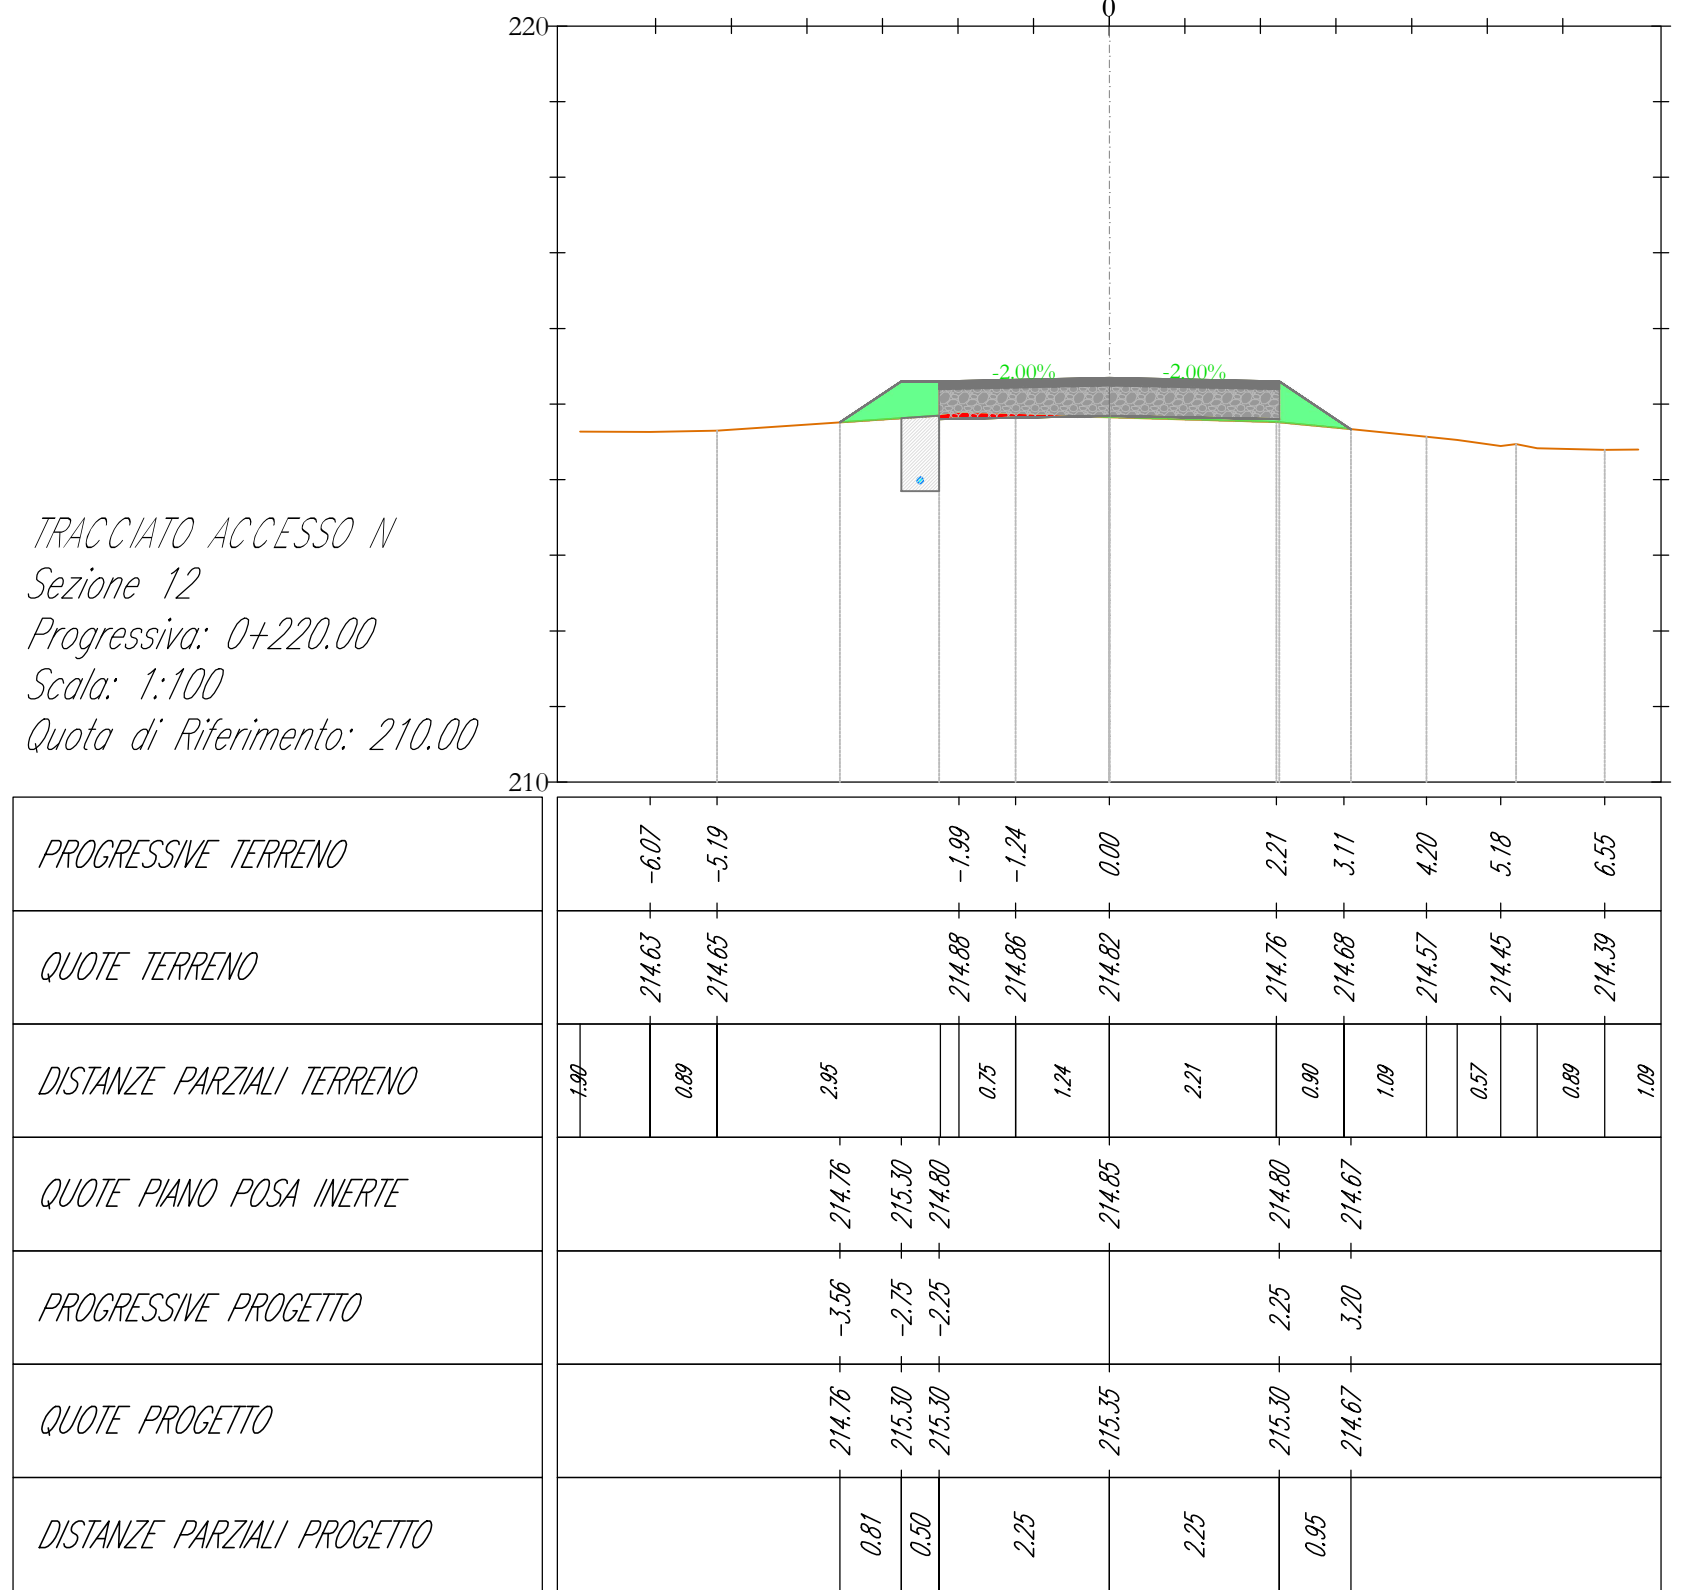
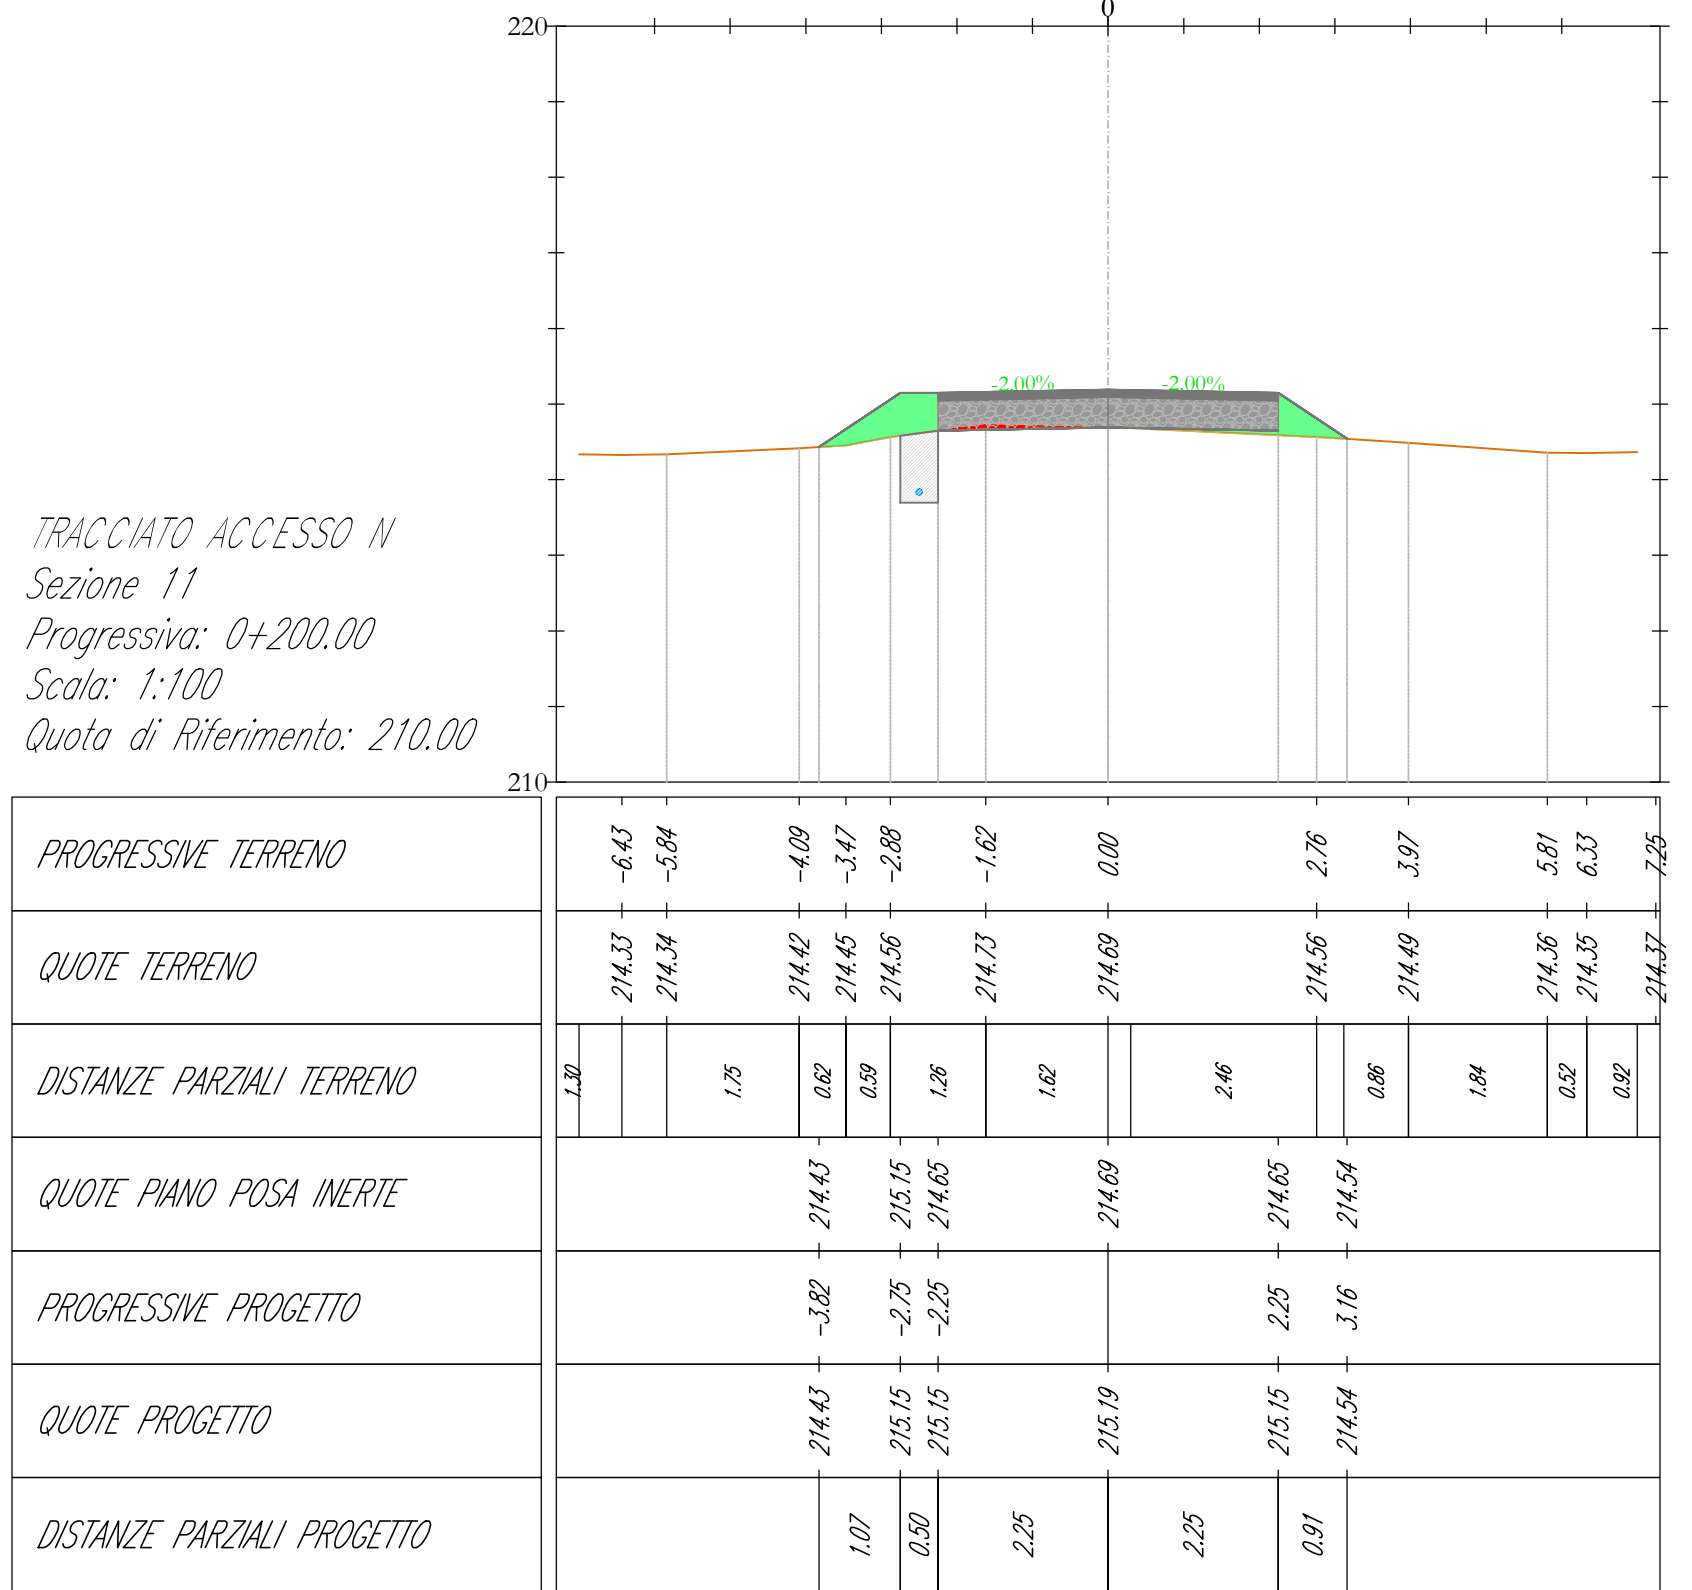
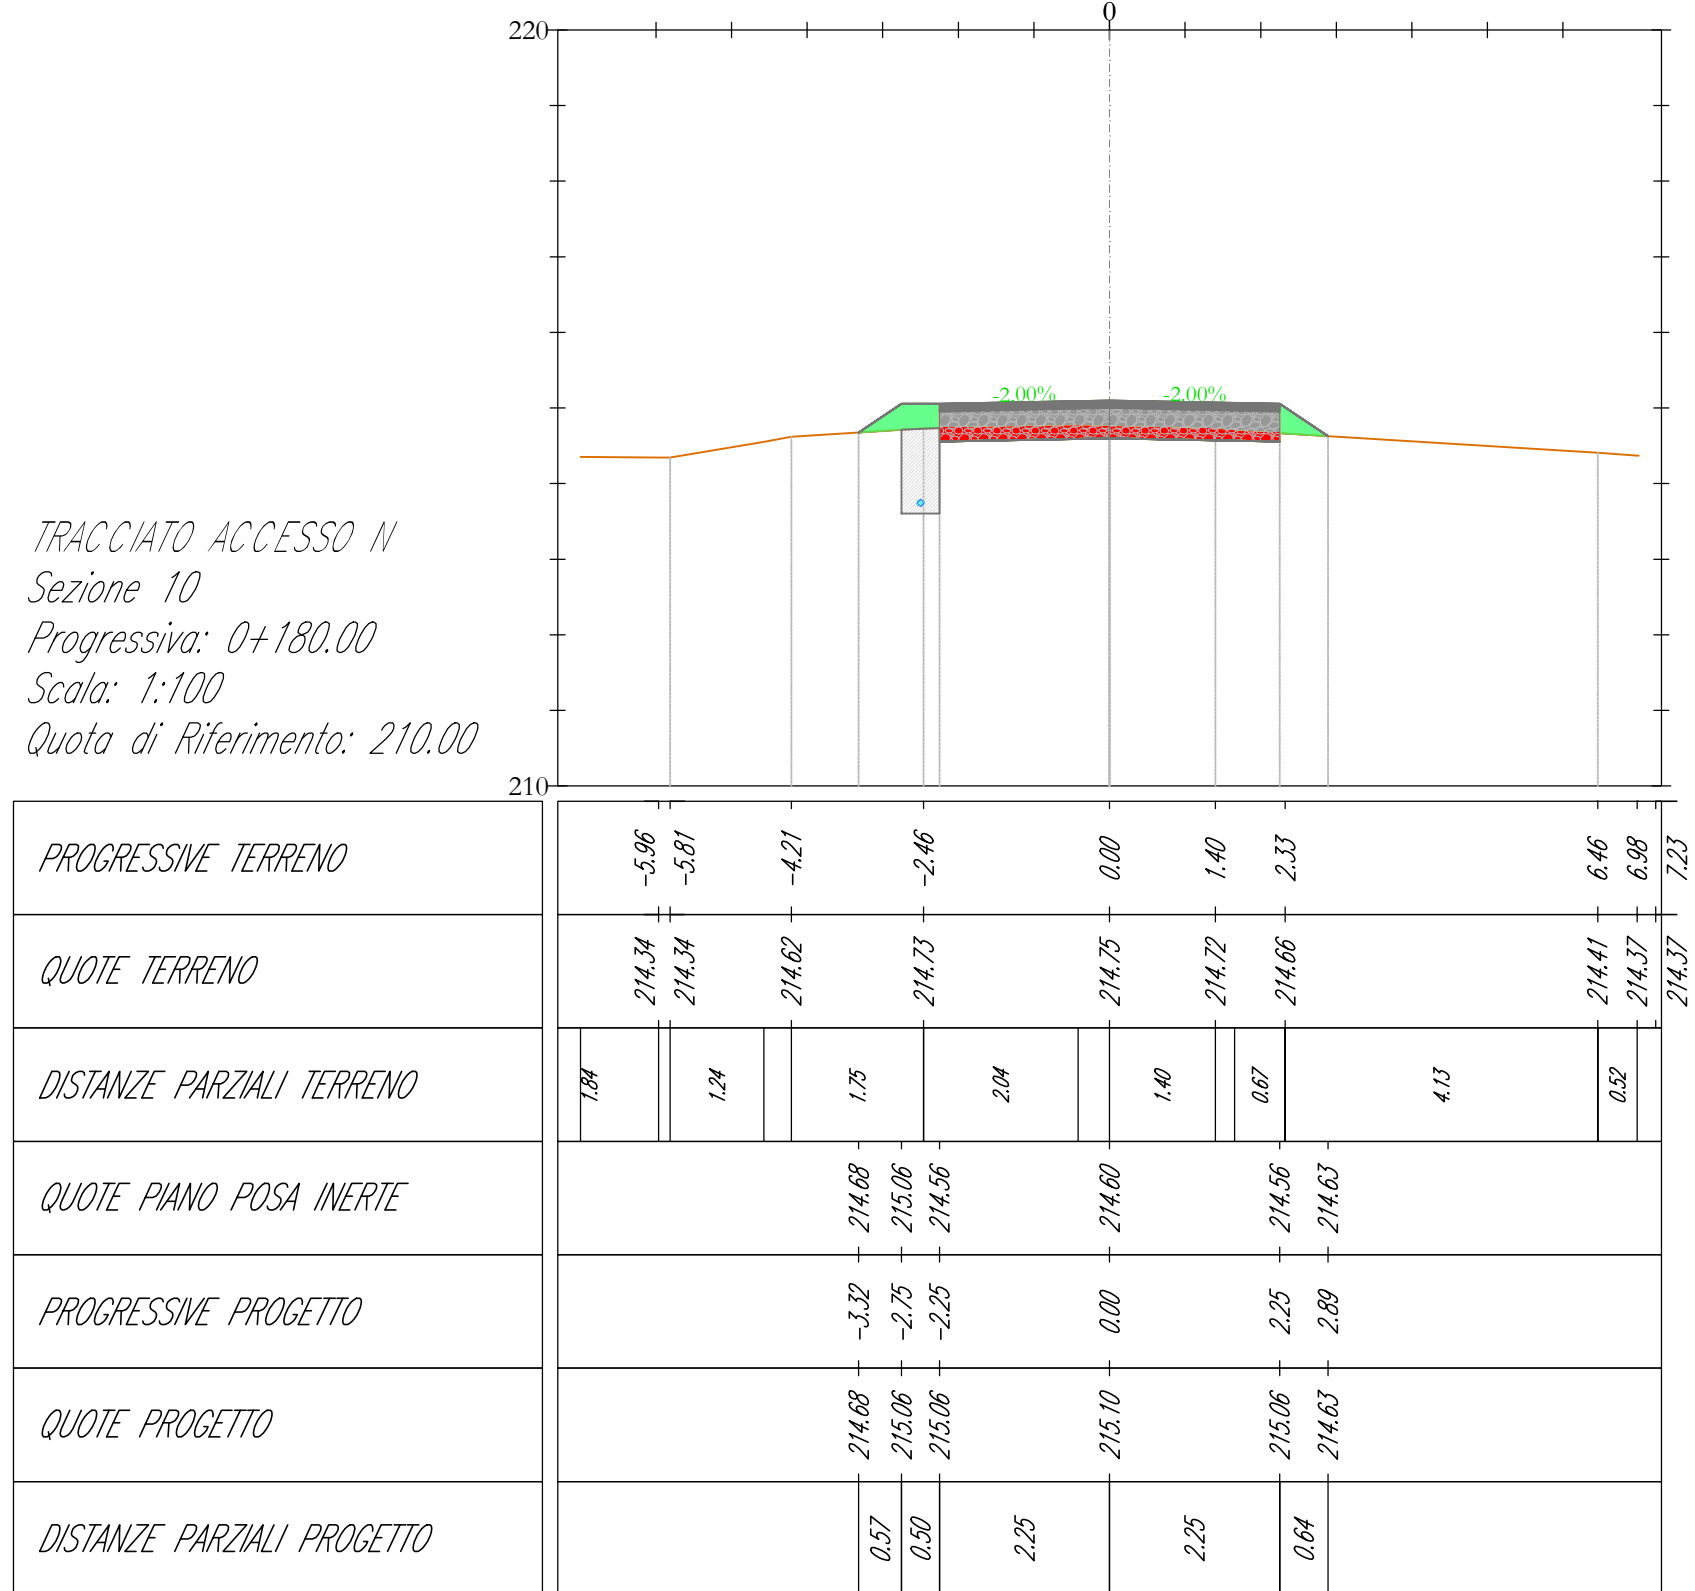
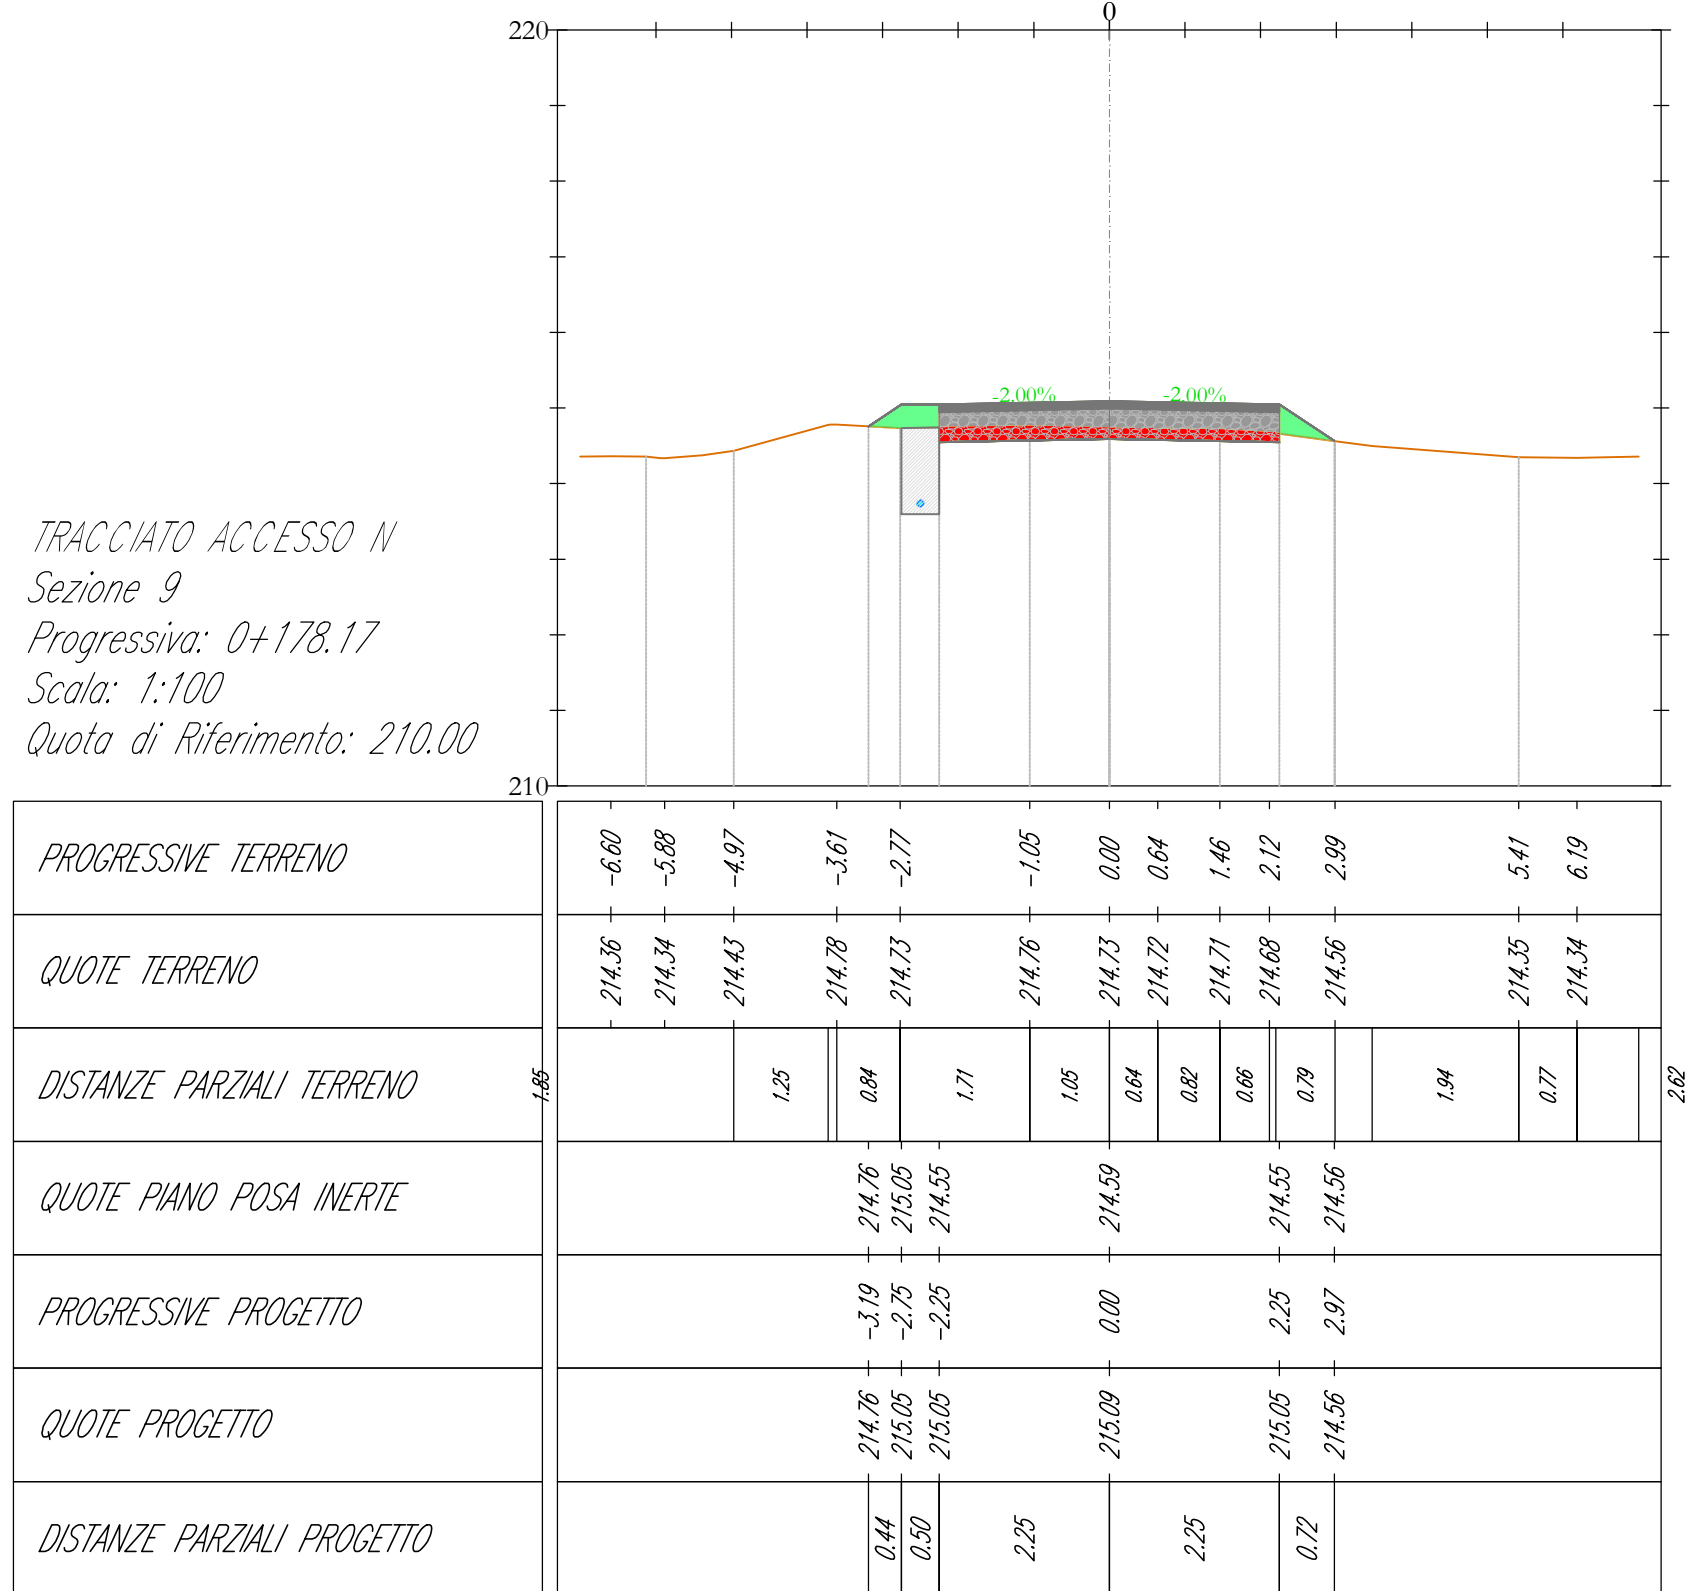
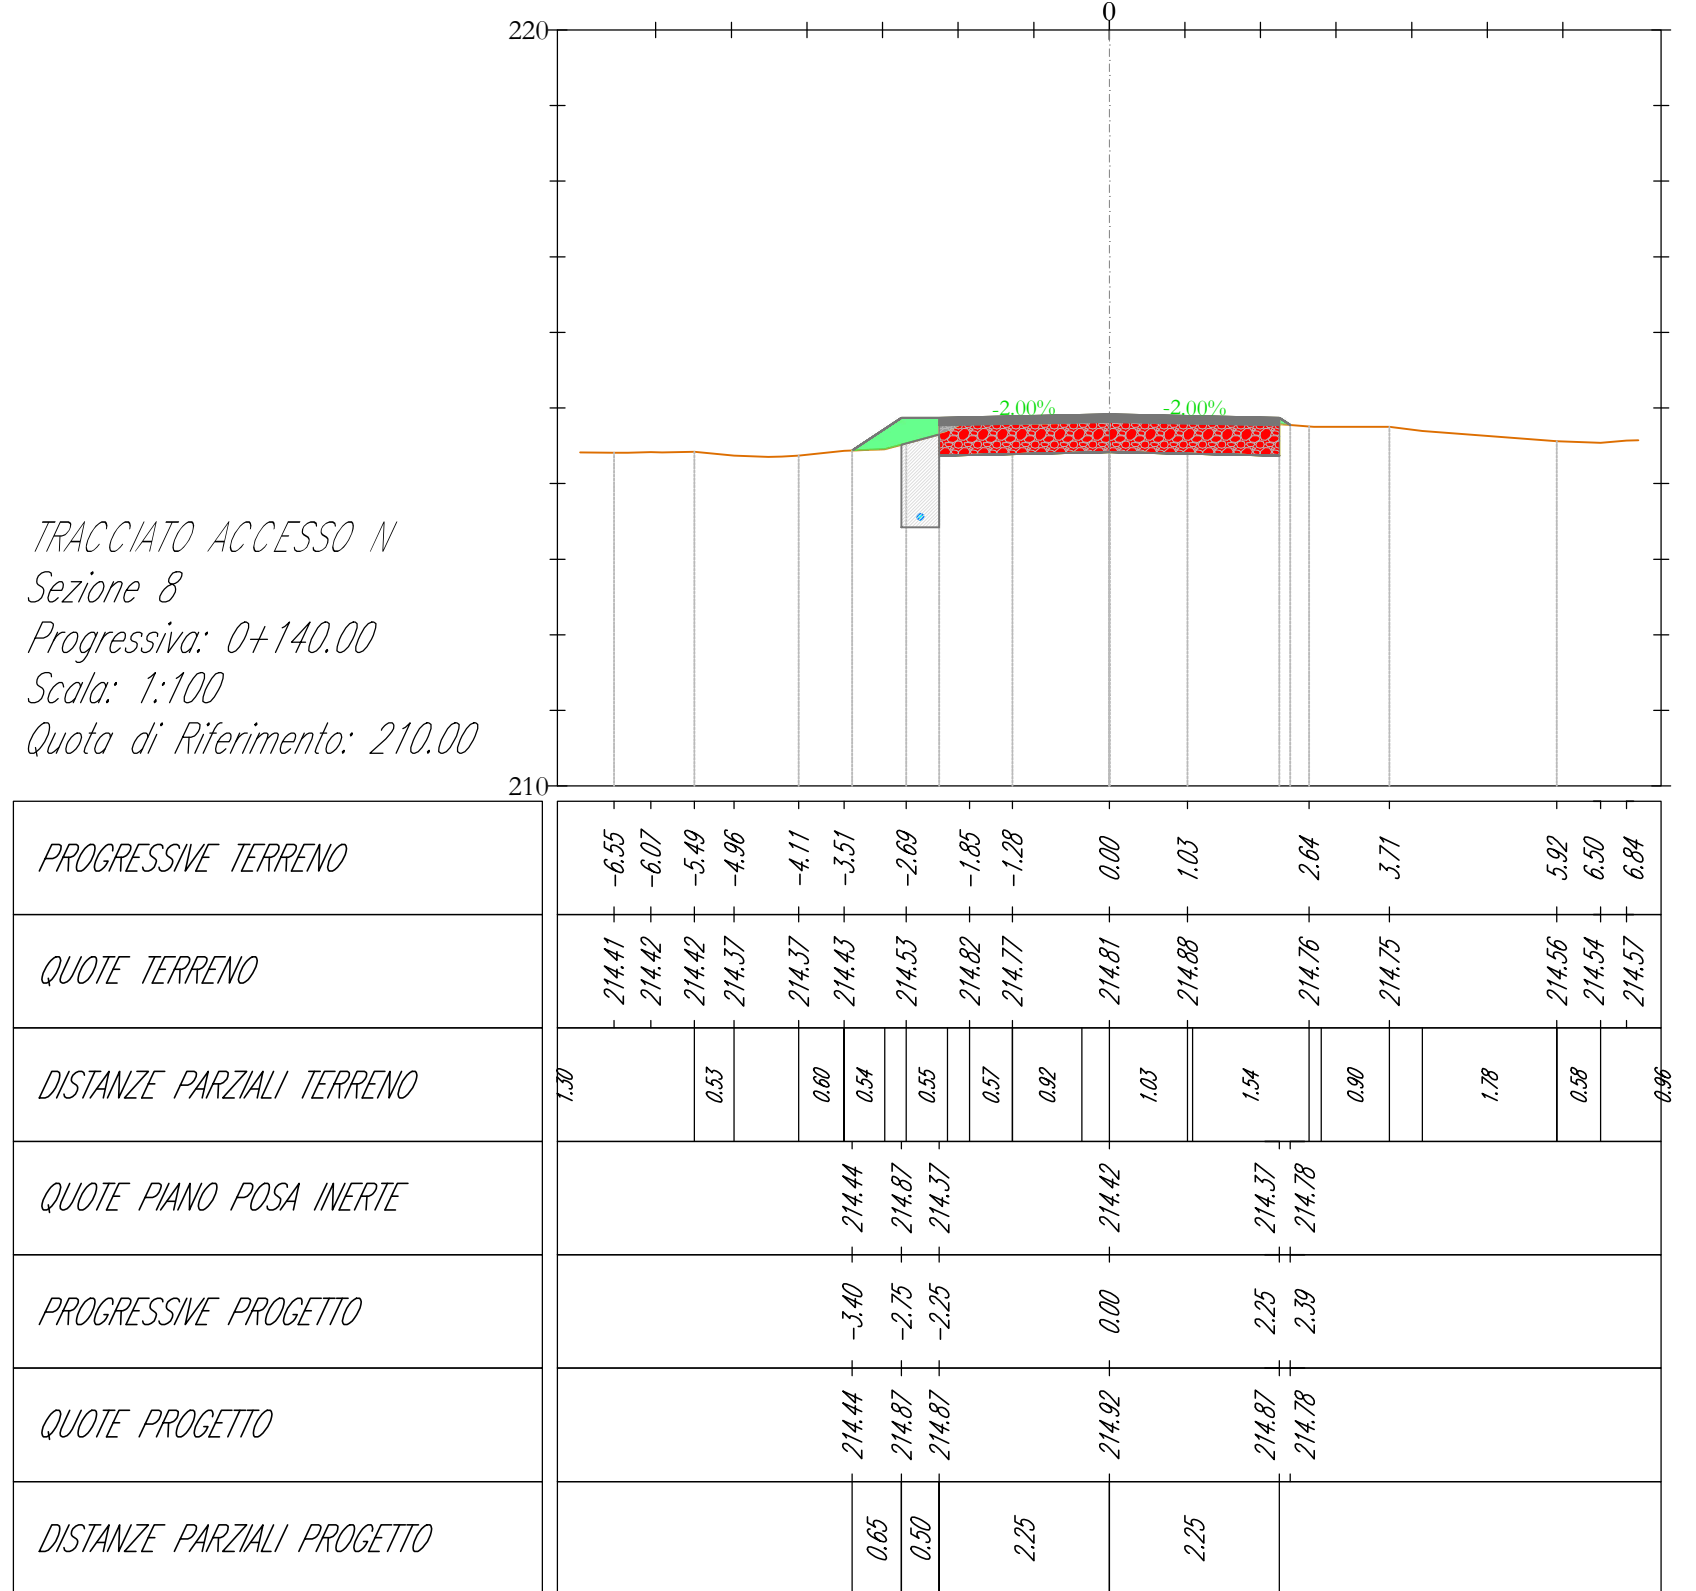
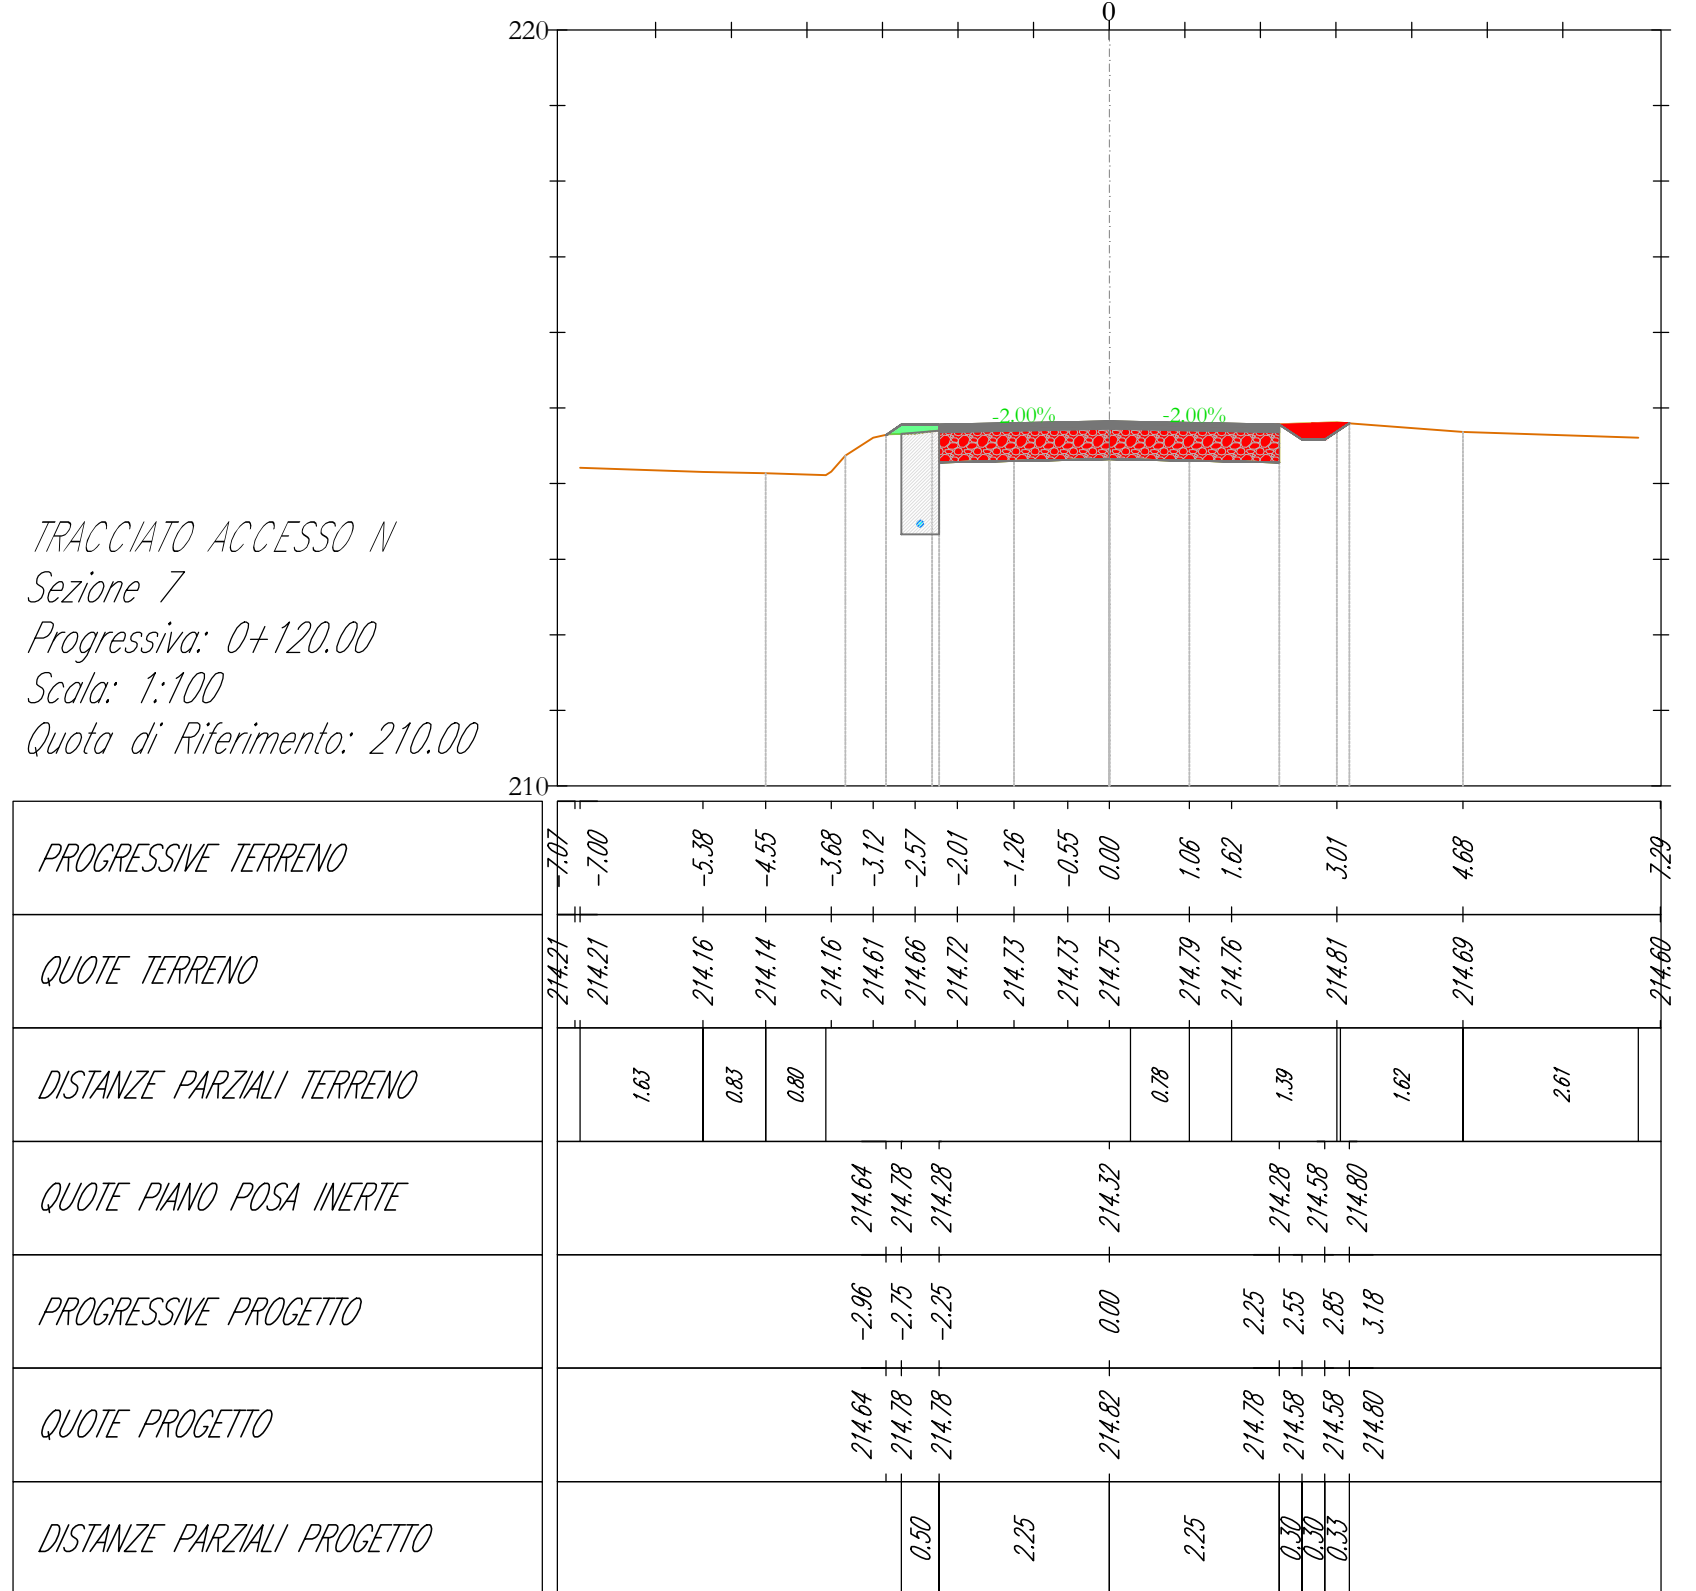
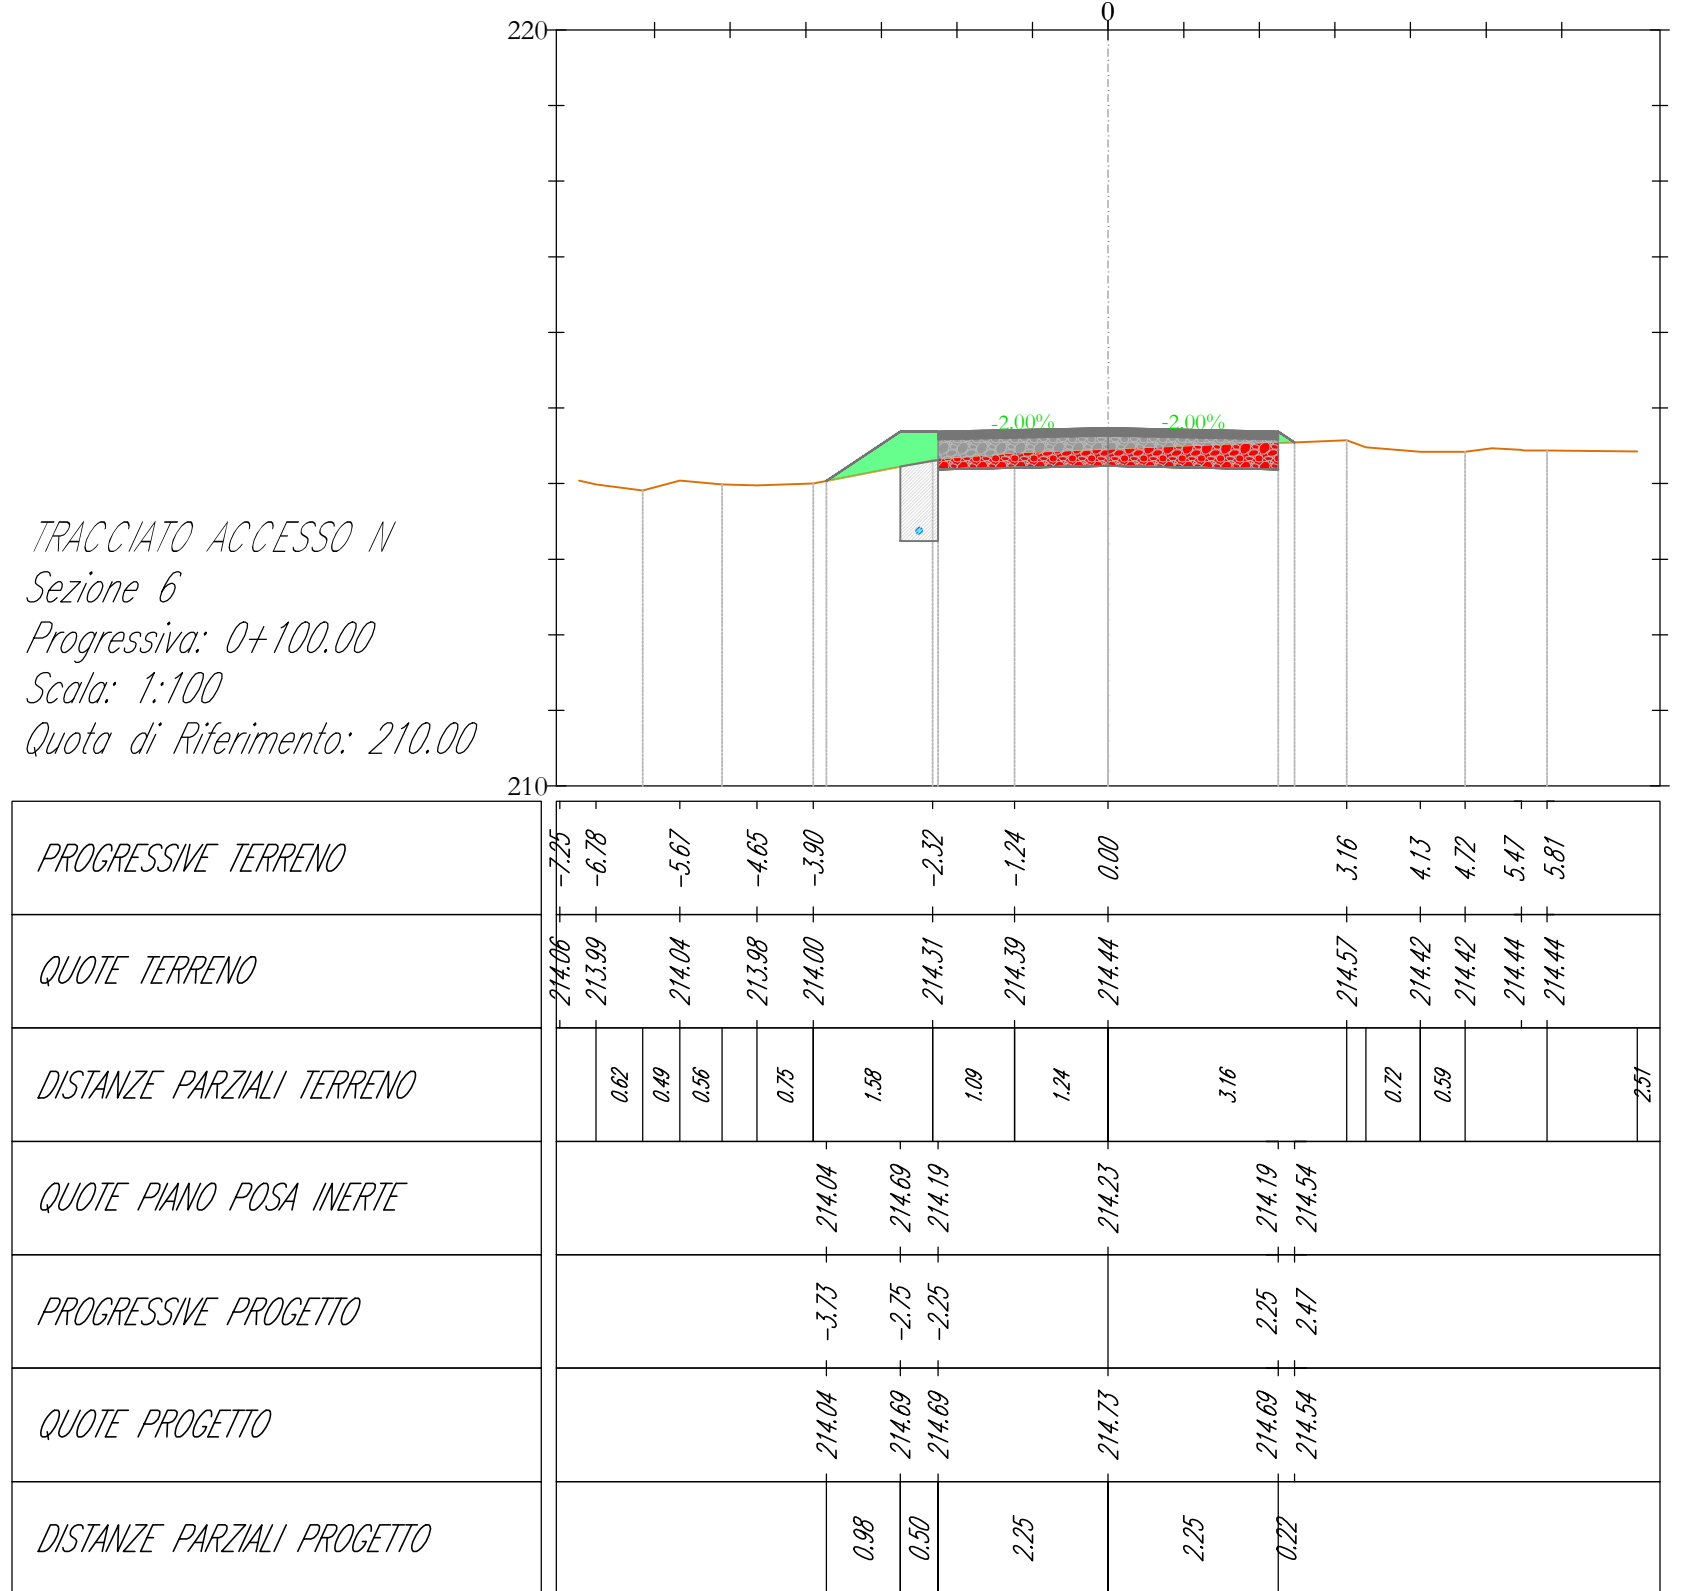
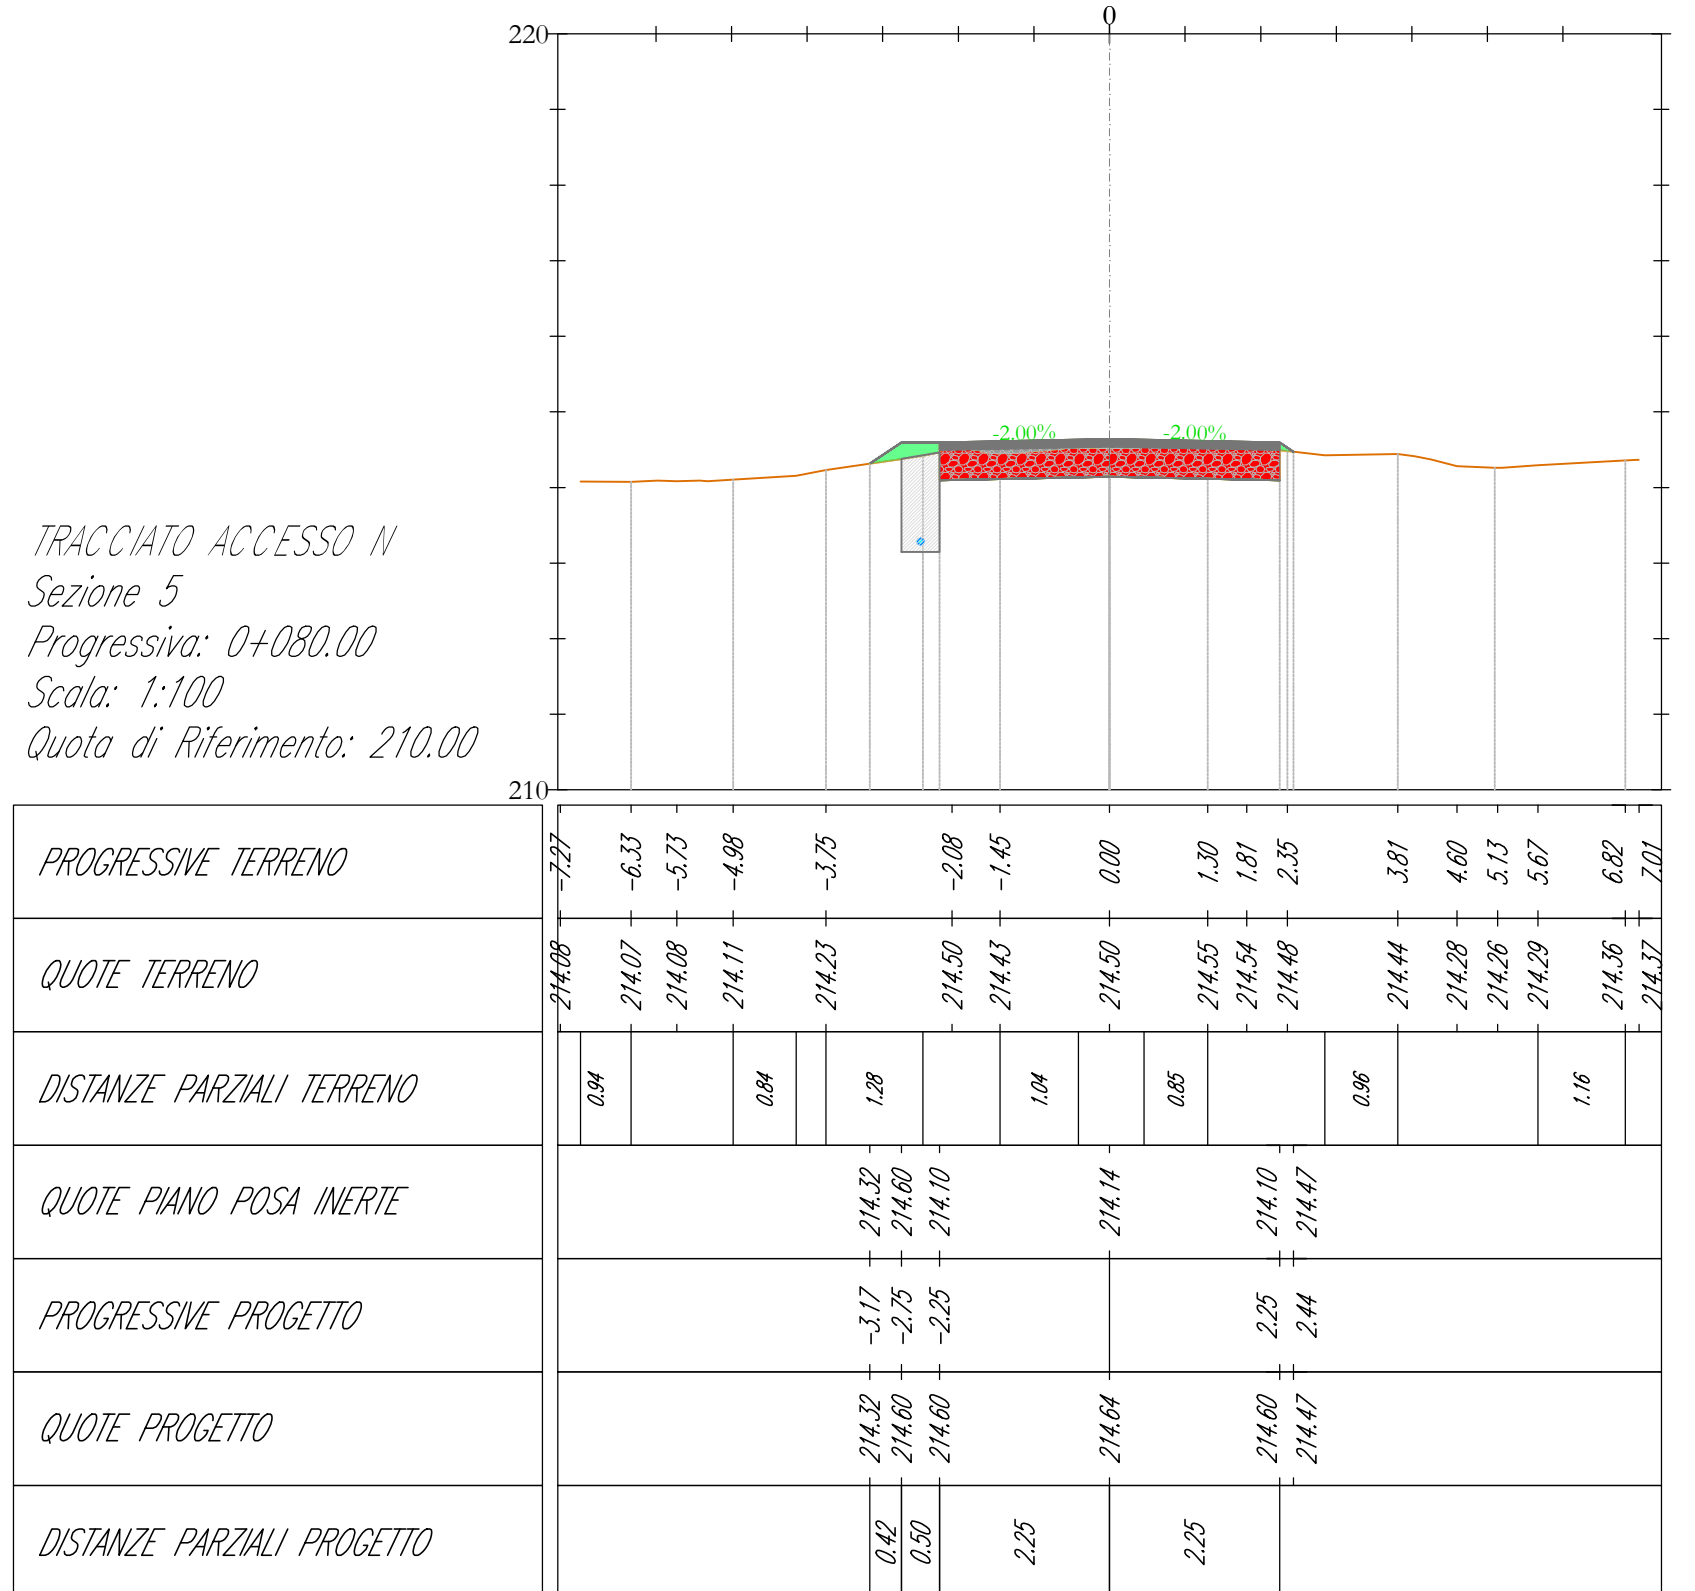
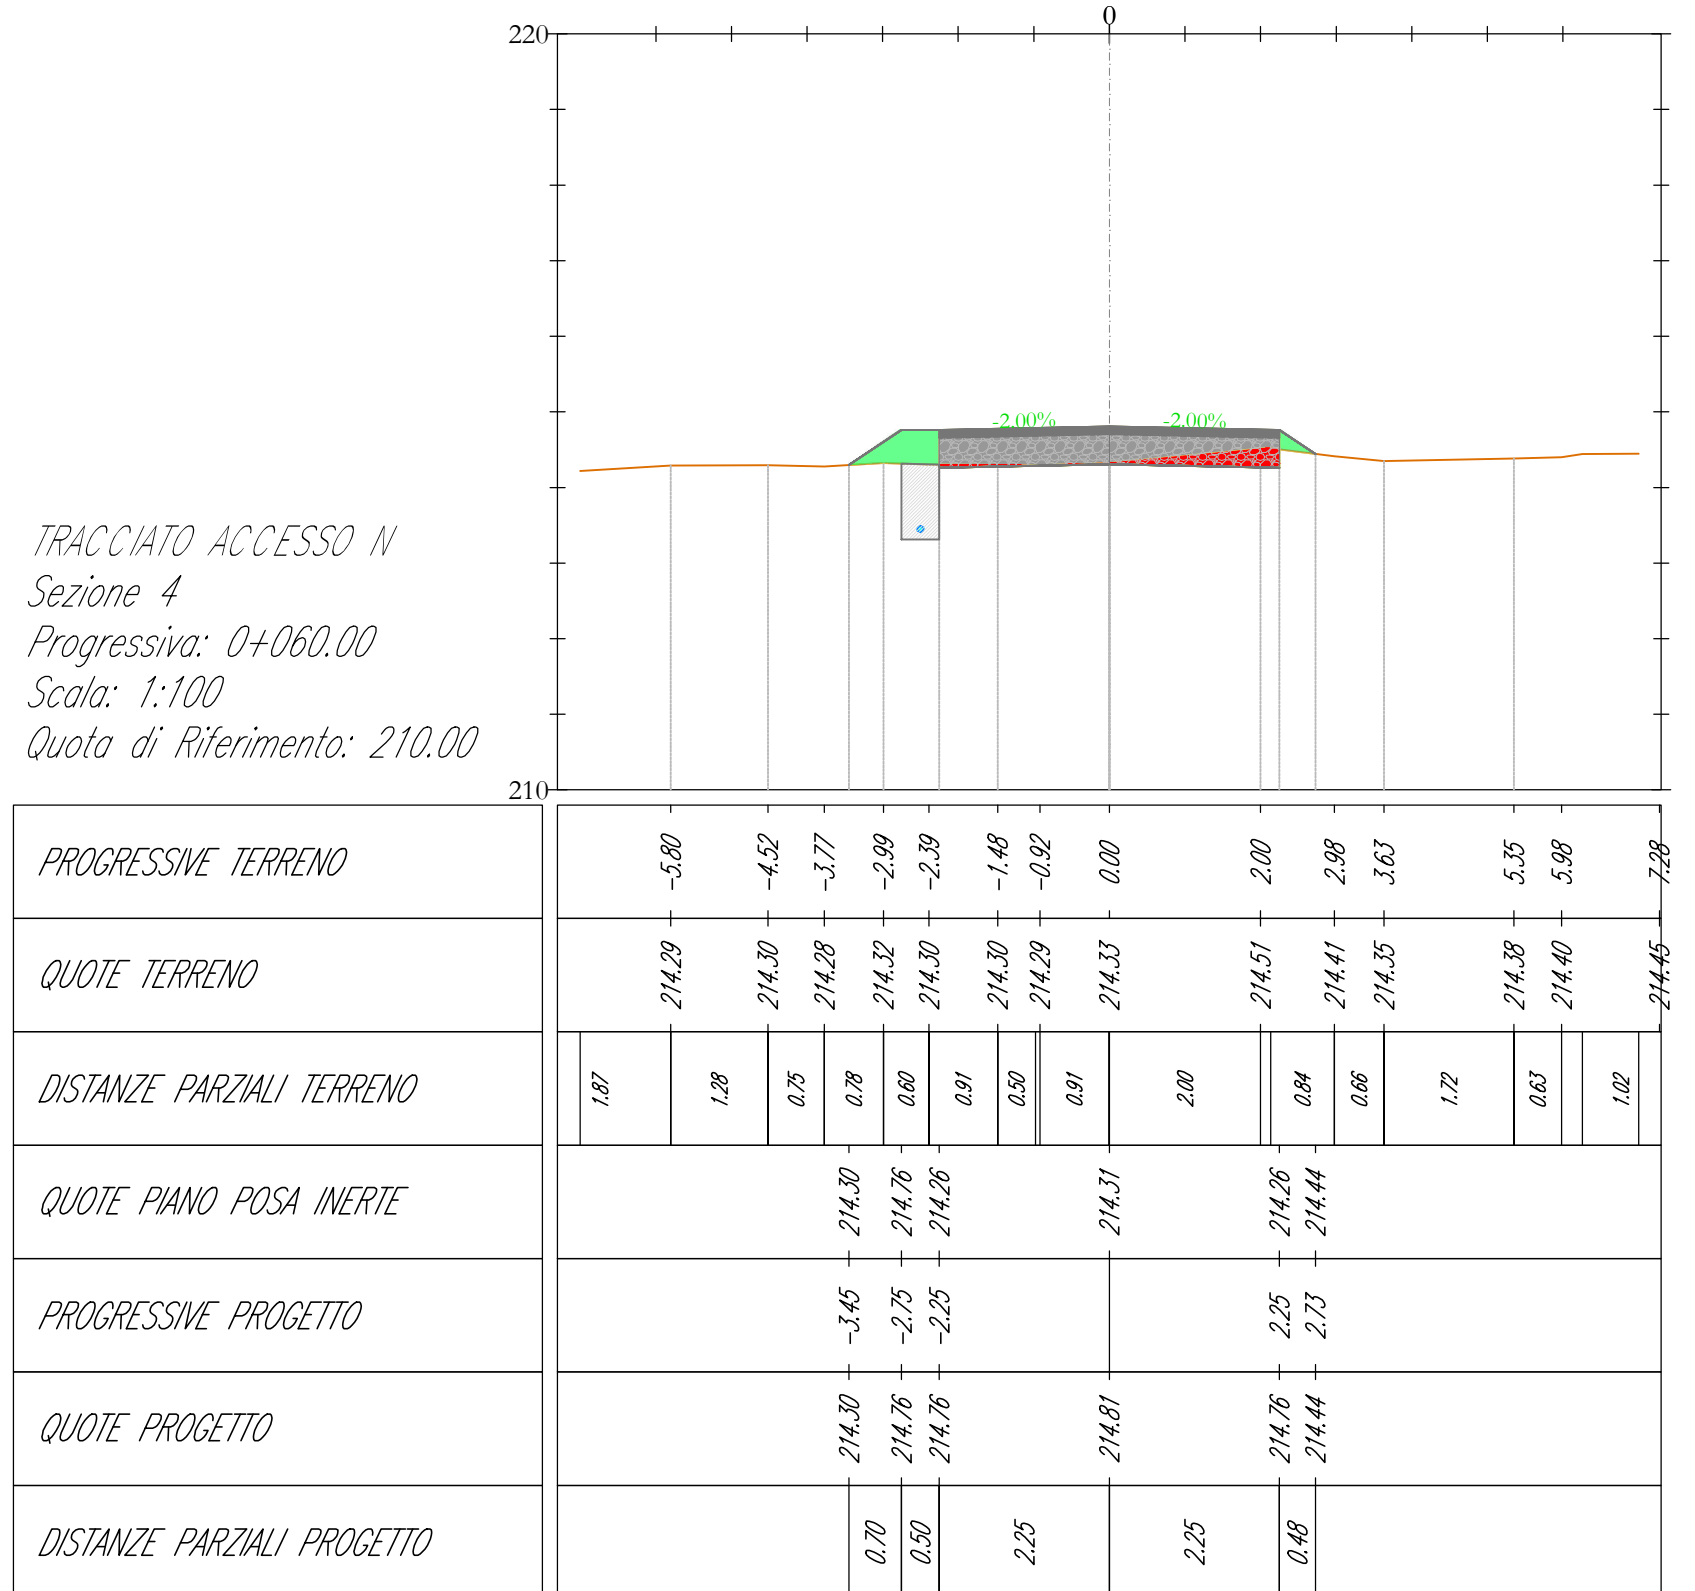
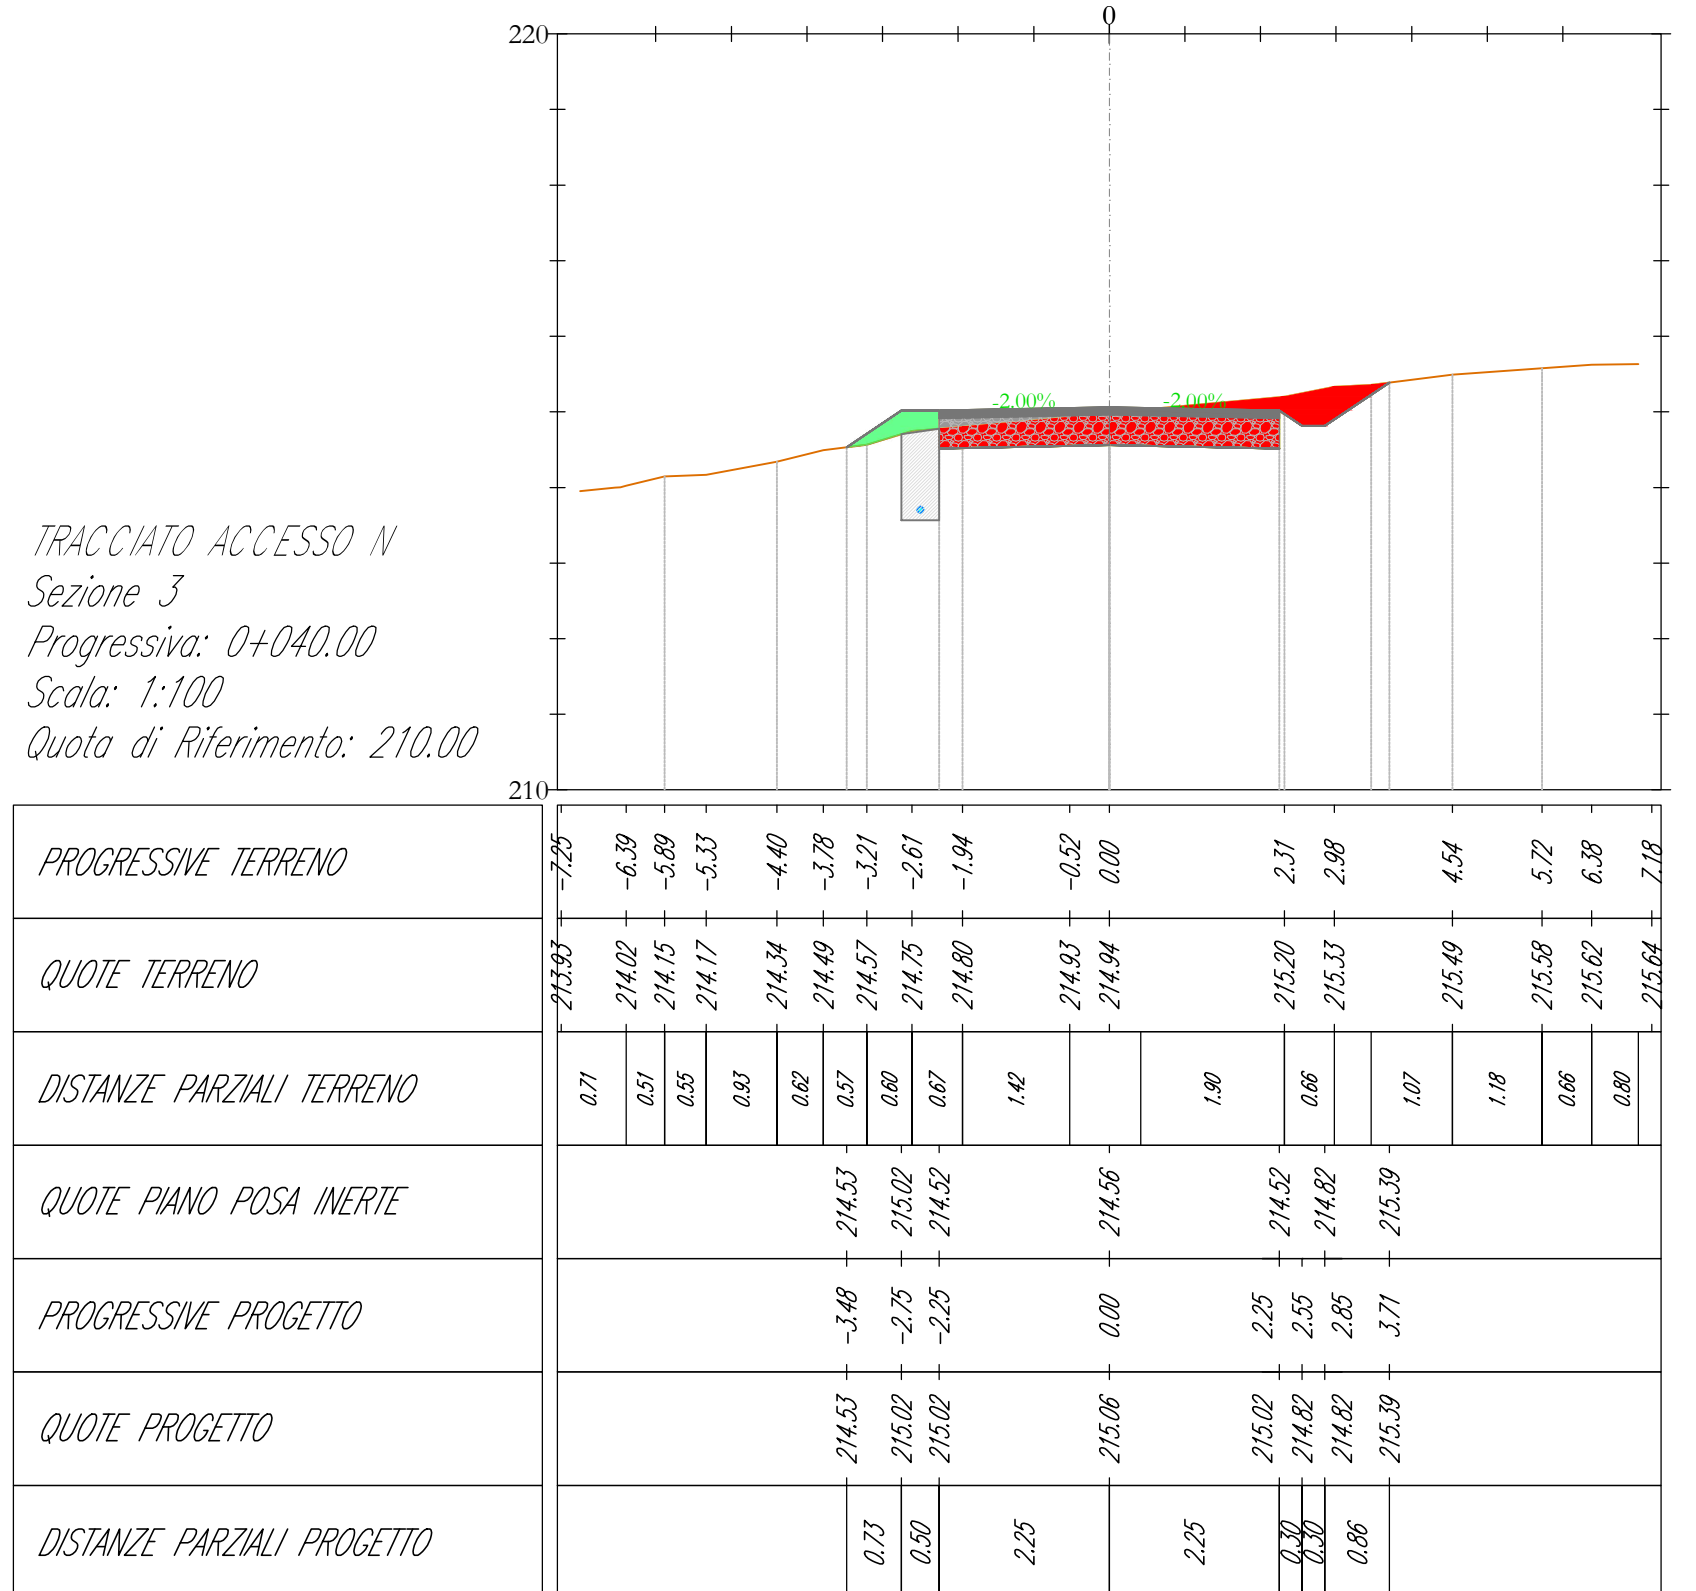
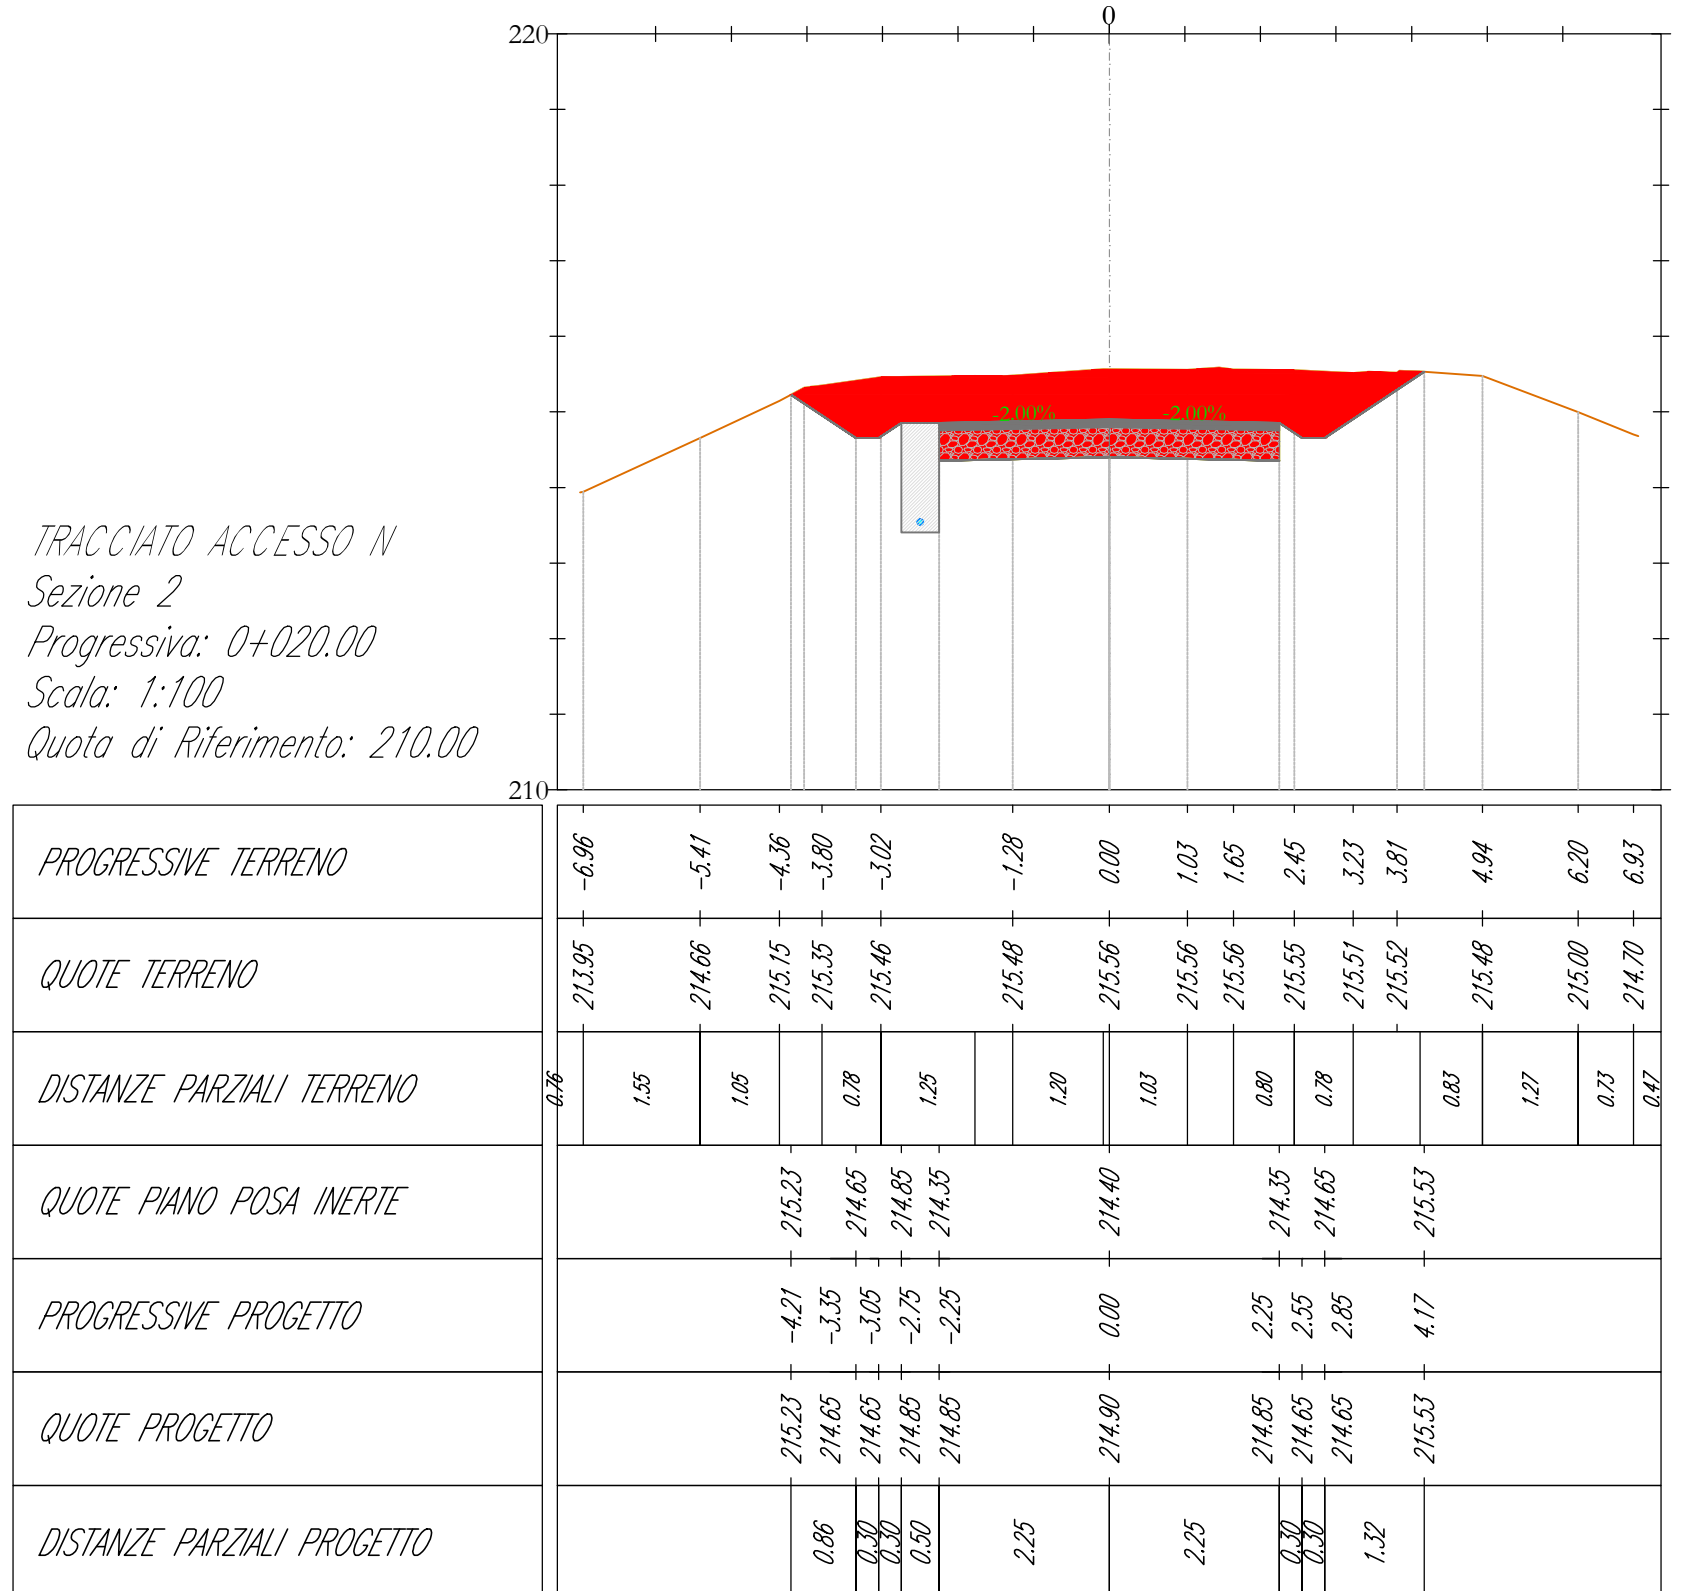


- LEGENDA**
-  Misto stabilizzato
 -  Inerte
 -  Sterro
 -  Riperto
 -  Terreno esistente
 -  Sezione Cavidotto

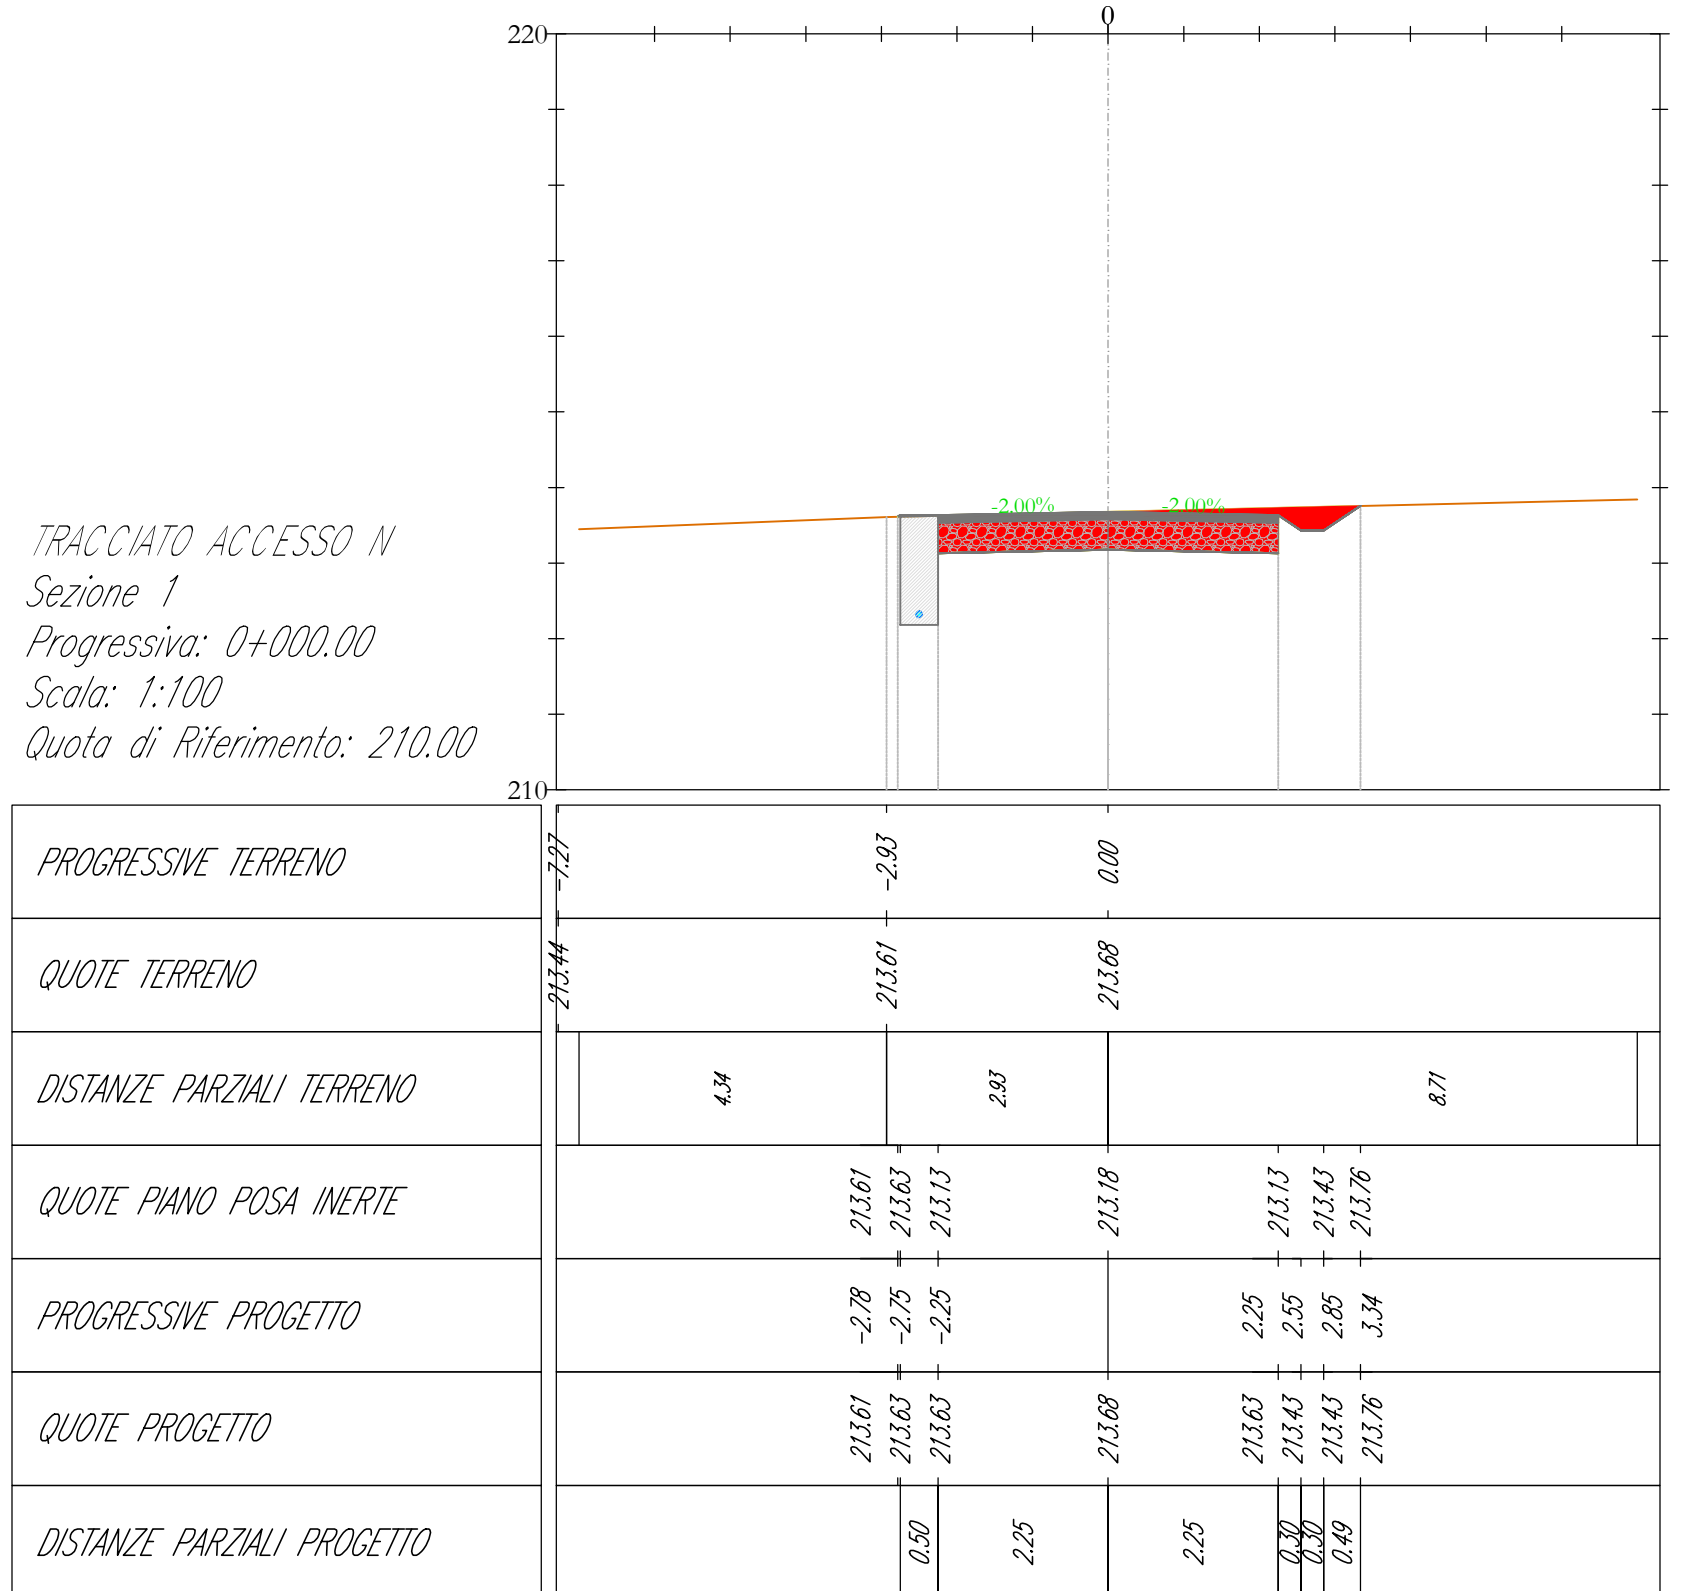

AREN Green S.r.l.
Società soggetta alla direzione e coordinamento di AREN Energy Power SpA
Sede legale e amministrativa: Via dell'Angelo n. 308 | 47522 Cesena (FC) | P.I. n° 010547415245
Iscritta nel Registro delle Imprese della Romagna - Fedi-Cesena e Rimini | REA 520096 | C.F. n° 04102170401

COMUNI DI ASCOLI SATRIANO (FG) E CASTELLUCCIO DEI SAURI (FG)
LOCALITÀ "CONCA D'ORO"

PROGETTO PER LA REALIZZAZIONE DI
IMPIANTO EOLICO
"CONCA D'ORO"

REDAZIONE PROGETTISTA
AREN
AREN Energy Power SpA
Società per Azioni a Capitalo Sociale
Via dell'Angelo 308 - 47522 Cesena (FC)
P.I. n° 010547415245 - Fax n° 0547415274
P.IVA n° 0300000401
Regione della Regione di Fedi-Cesena e Rimini REA 520096

TITOLO E CARICA PROGETTISTA
Ing. Samuele Ucci
Codice degli Ingegneri di Fedi-Cesena
Mar. 2006

PROGETTO DEFINITIVO

DATA	REDAZIONE	VERIFICATO	APPROVATO
03/03/2024	E. Tordini	D. Zamp	S. Ricci

FID. EOL. Definitivo_03

LA DIFFUSIONE E RIPRODUZIONE, ANCHE PARZIALE, DI QUESTA FAVOLA È VIETATA A TERMINI DEL LEGGE