



- Misto stabilizzato
- Inerte
- Sterro
- Riparto
- Terreno esistente
- Sezione Cavidotto


TRACCIATO ACCESSO II
Sezione 46
Progressiva: 0+900.00
Scala: 1:100
Quota di Riferimento: 210.00

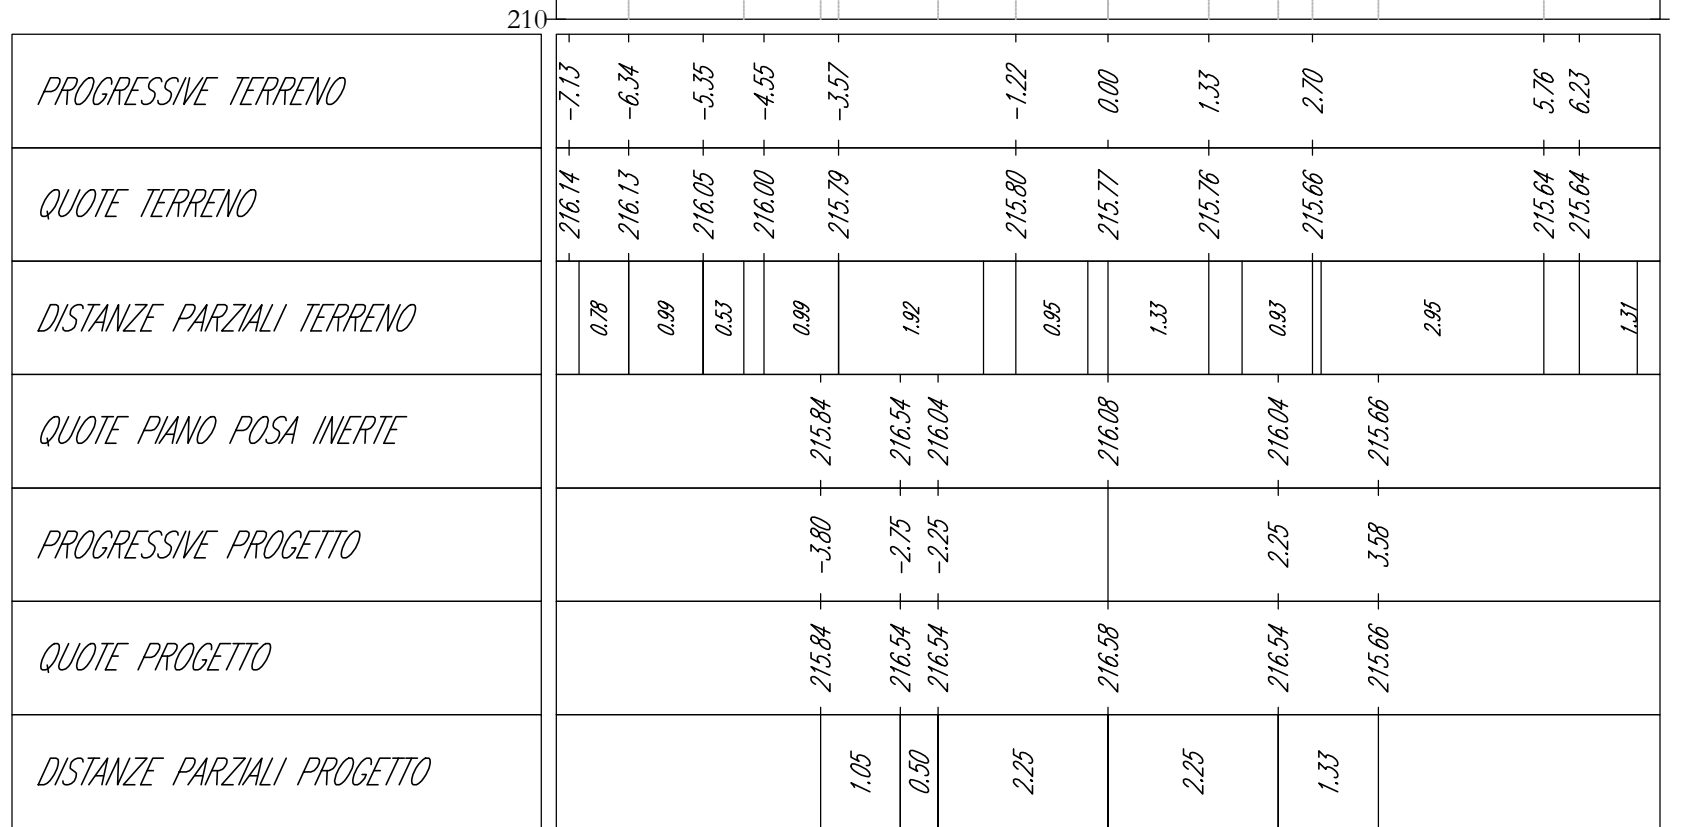


TRACCIATO ACCESSO II
Sezione 47
Progressiva: 0+920.00
Scala: 1:100
Quota di Riferimento: 210.00

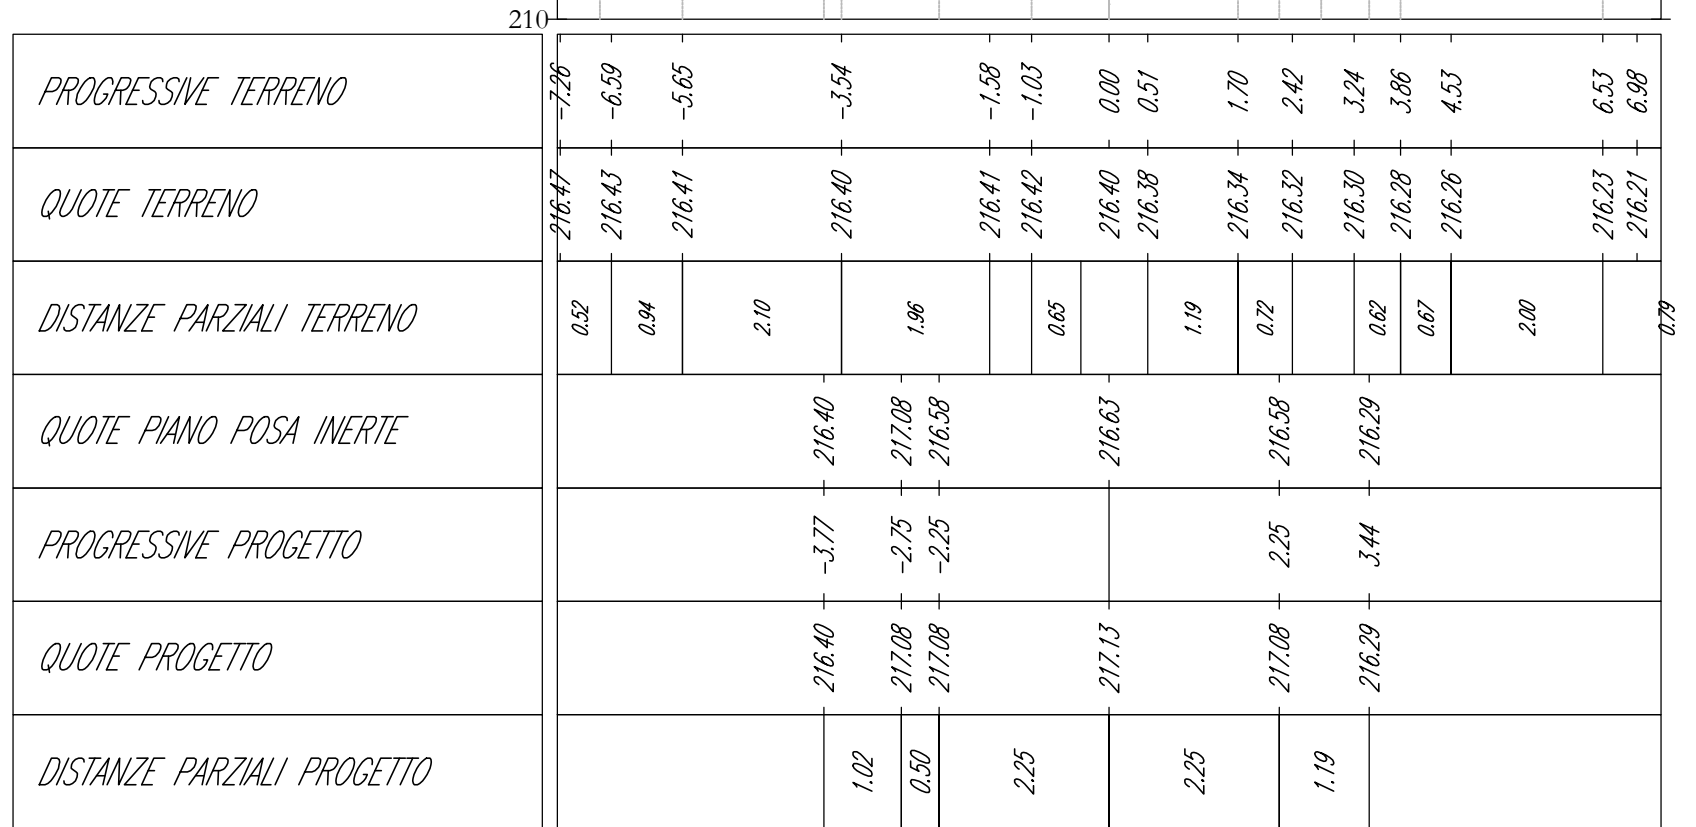


TRACCIATO ACCESSO II
Sezione 48
Progressiva: 0+940.00
Scala: 1:100
Quota di Riferimento: 210.00

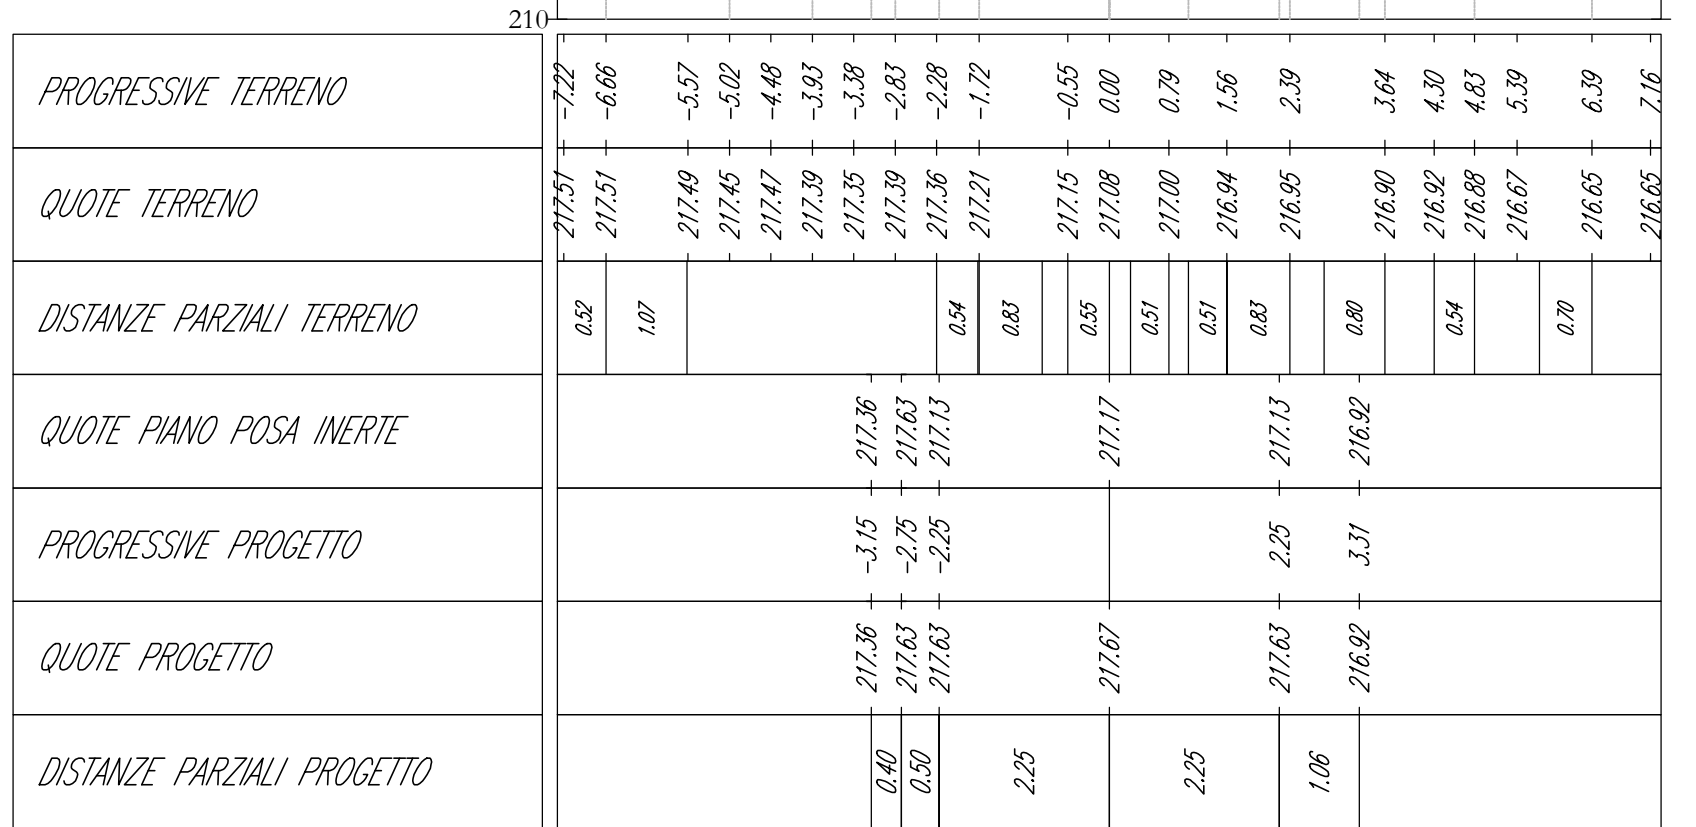


TRACCIATO ACCESSO II
Sezione 49
Progressiva: 0+960.00
Scala: 1:100
Quota di Riferimento: 210.00

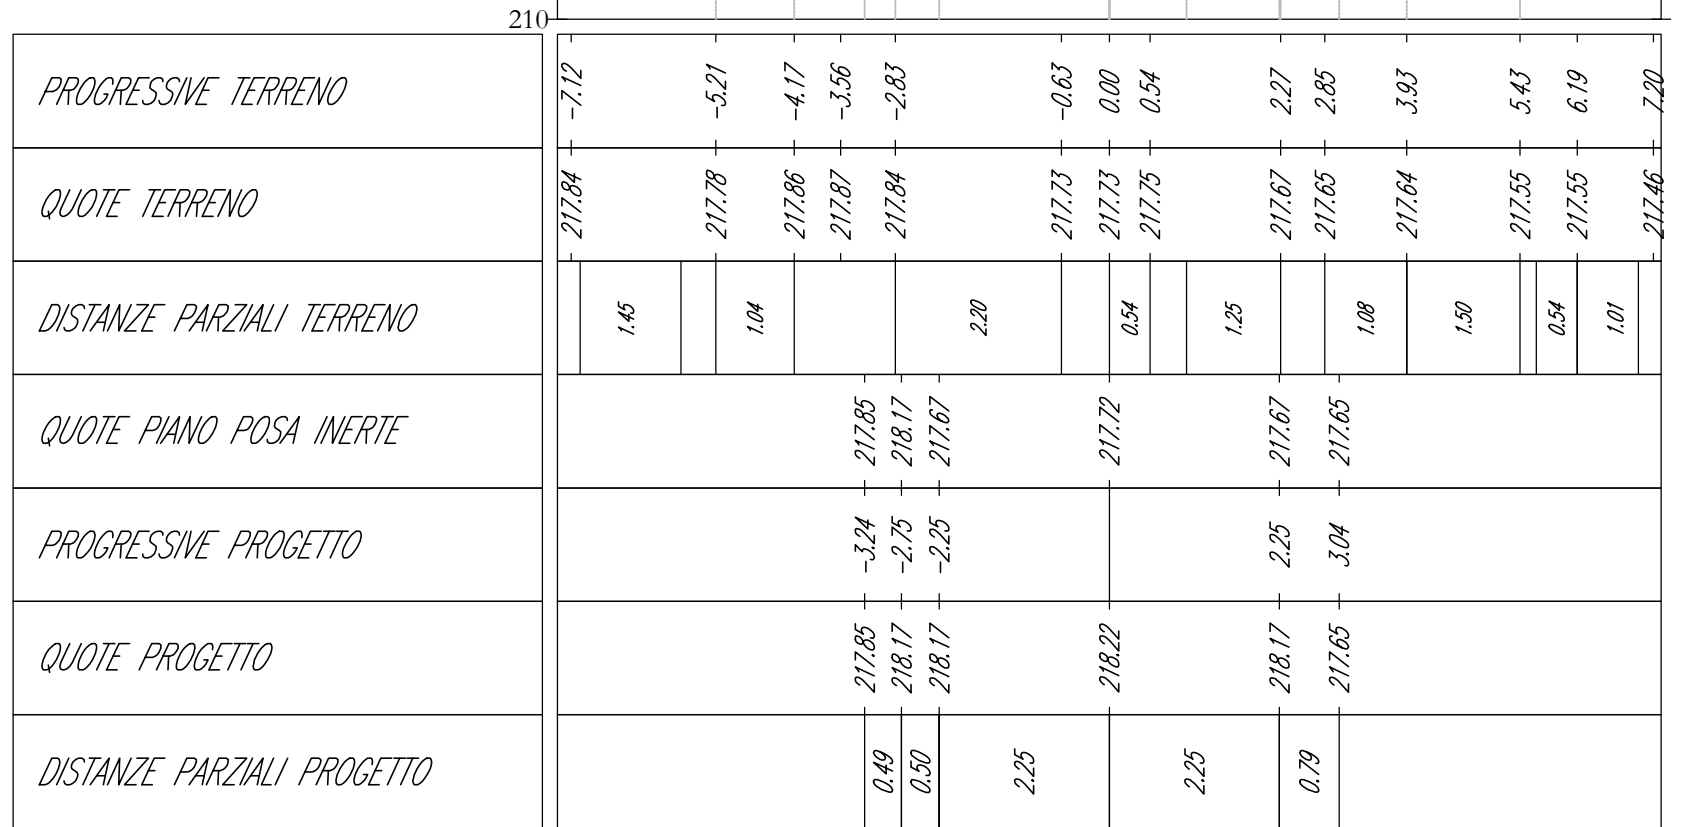


TRACCIATO ACCESSO II
Sezione 50
Progressiva: 0+980.00
Scala: 1:100
Quota di Riferimento: 210.00

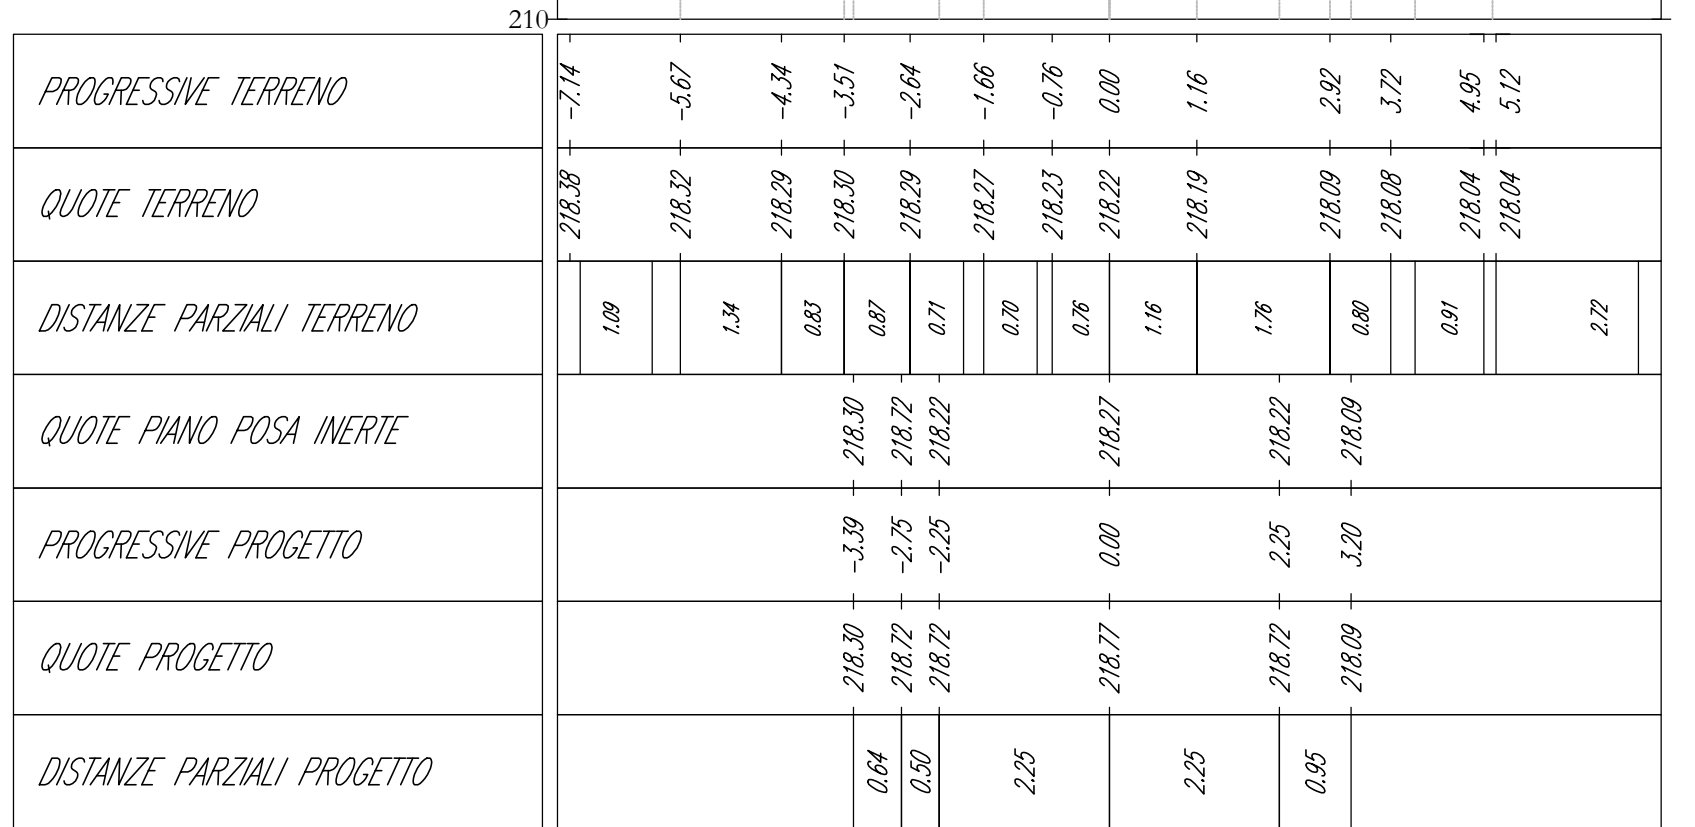


TRACCIATO ACCESSO II
Sezione 51
Progressiva: 1+000.00
Scala: 1:100
Quota di Riferimento: 215.00

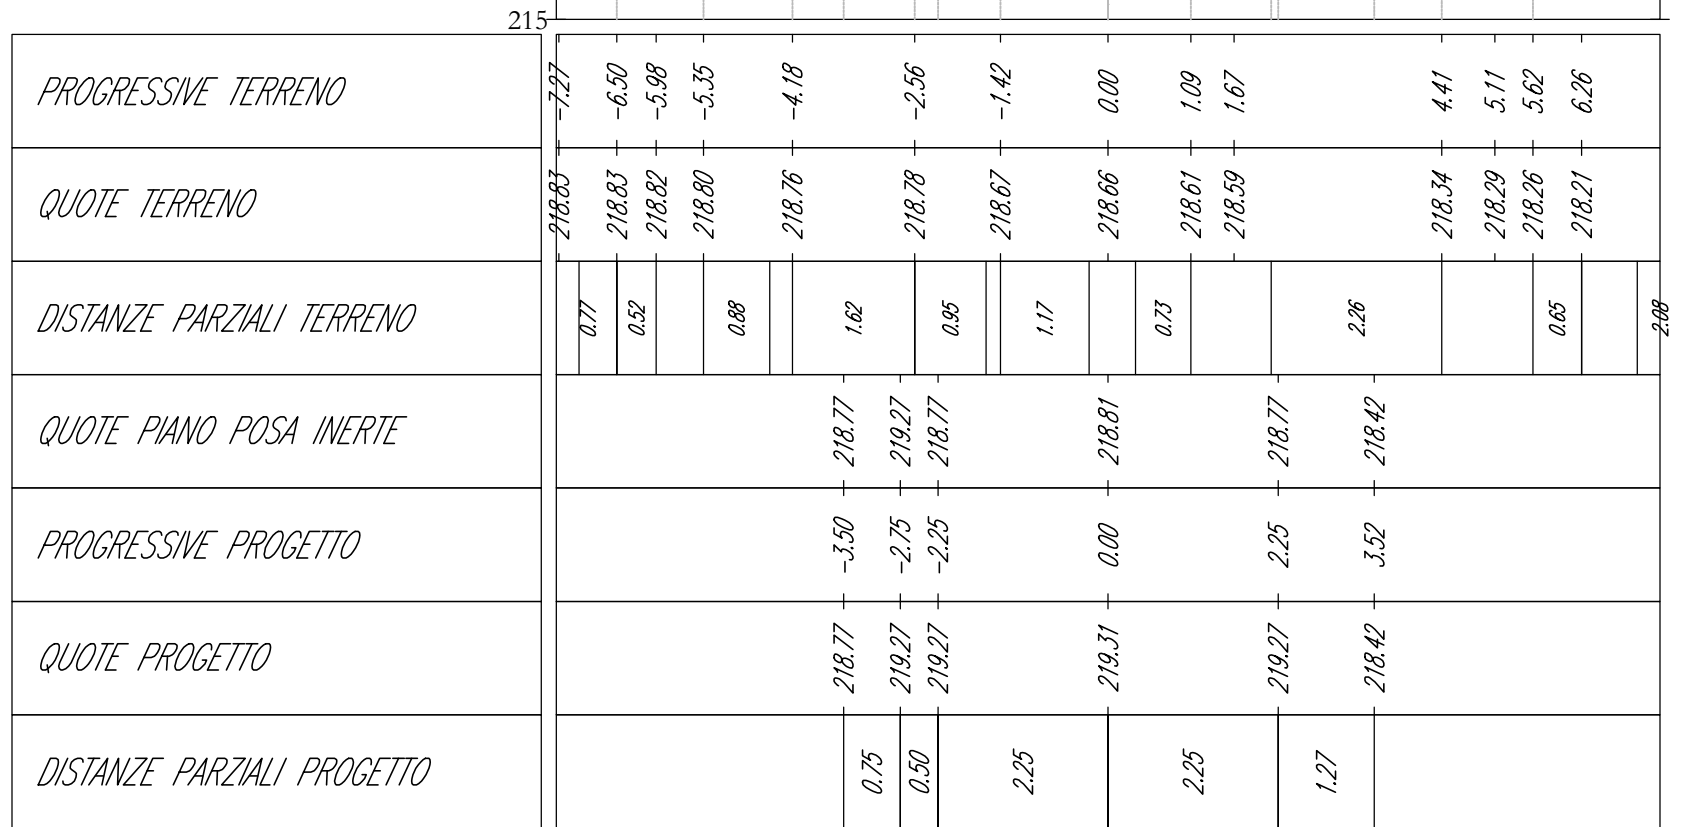


TRACCIATO ACCESSO II
Sezione 52
Progressiva: 1+020.00
Scala: 1:100
Quota di Riferimento: 215.00

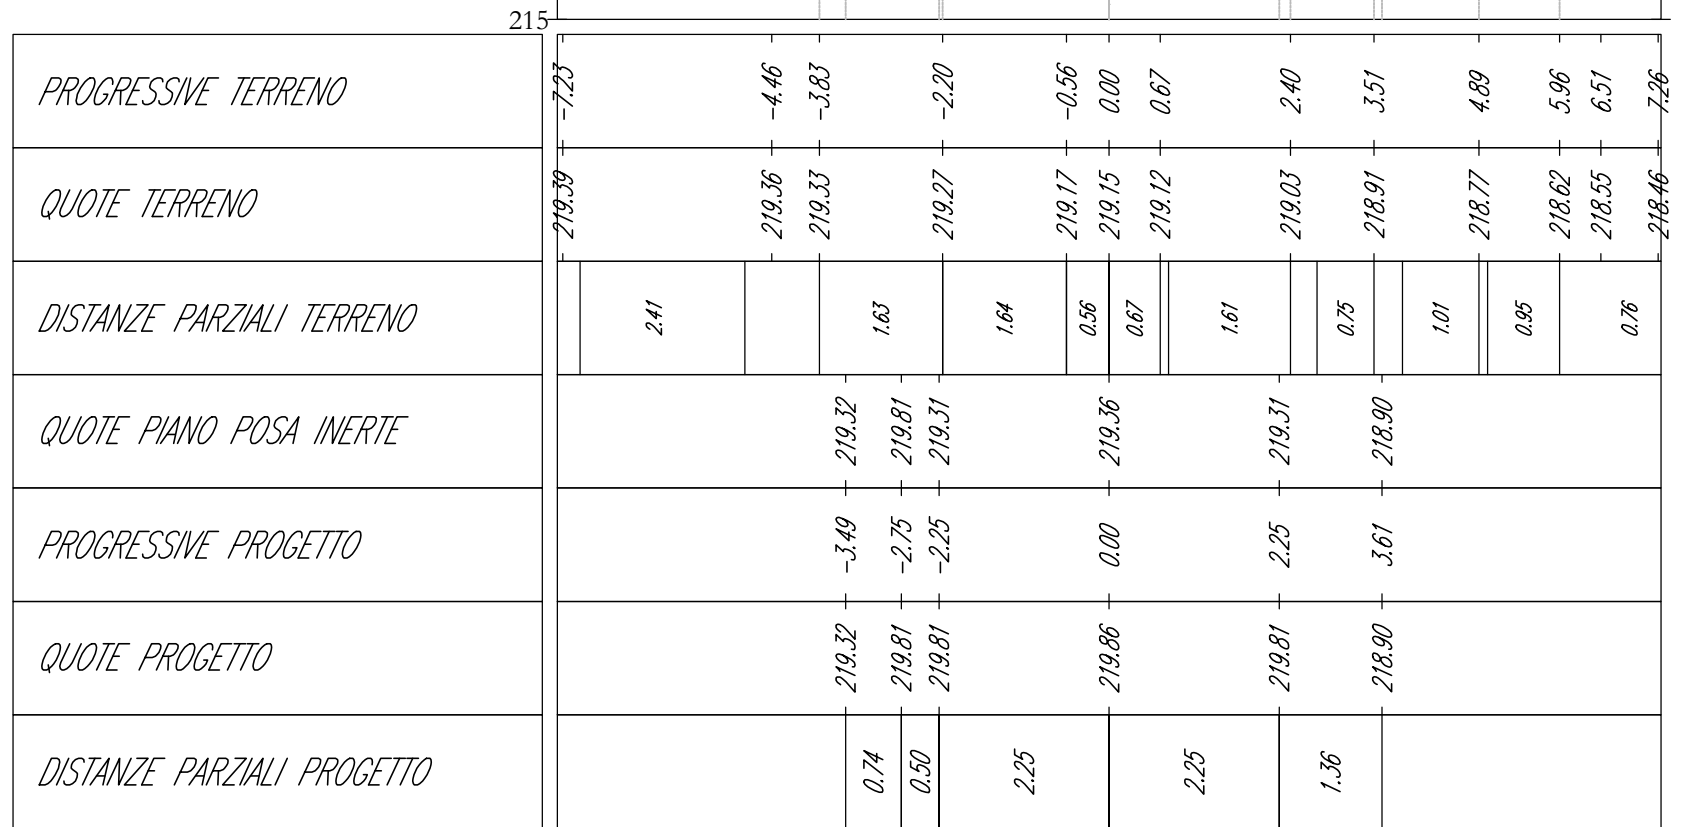


TRACCIATO ACCESSO II
Sezione 53
Progressiva: 1+040.00
Scala: 1:100
Quota di Riferimento: 215.00

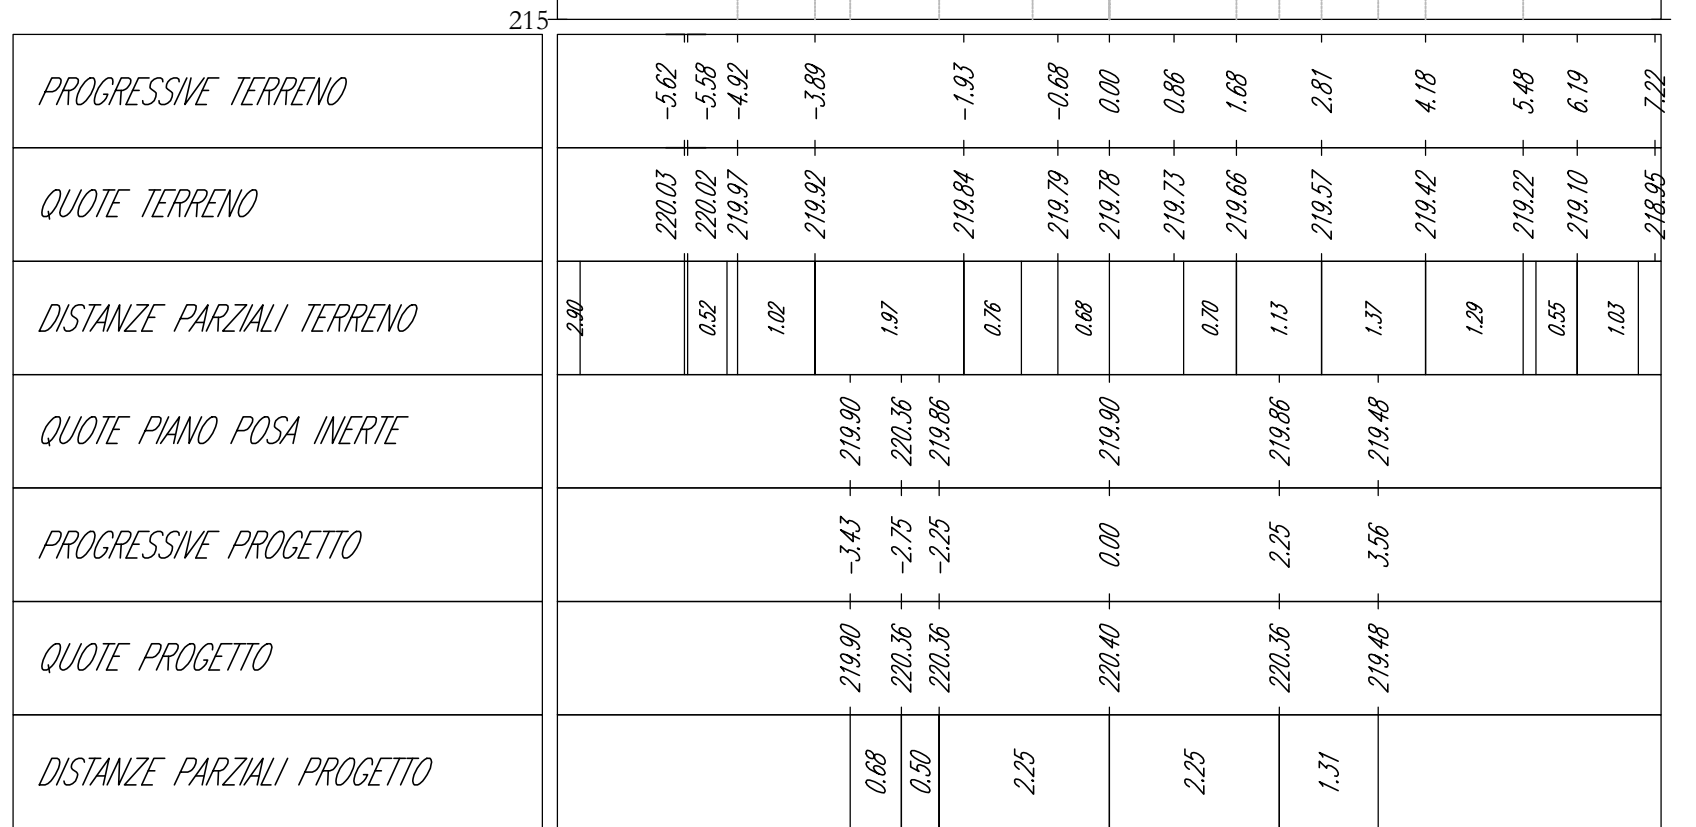


TRACCIATO ACCESSO II
Sezione 54
Progressiva: 1+060.00
Scala: 1:100
Quota di Riferimento: 215.00

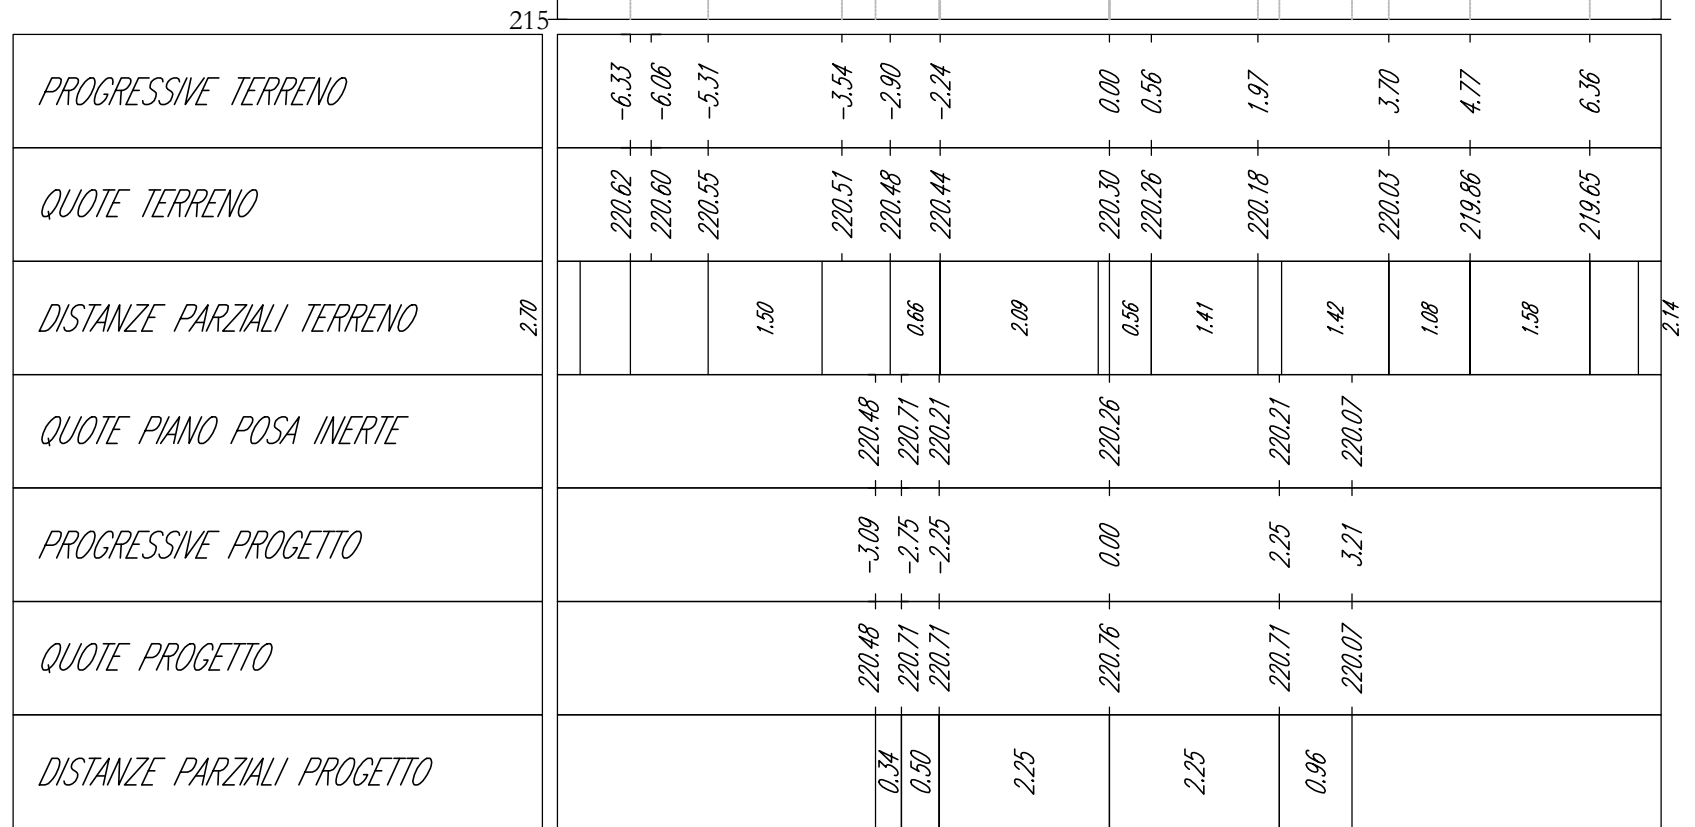


TRACCIATO ACCESSO II
Sezione 55
Progressiva: 1+080.00
Scala: 1:100
Quota di Riferimento: 215.00

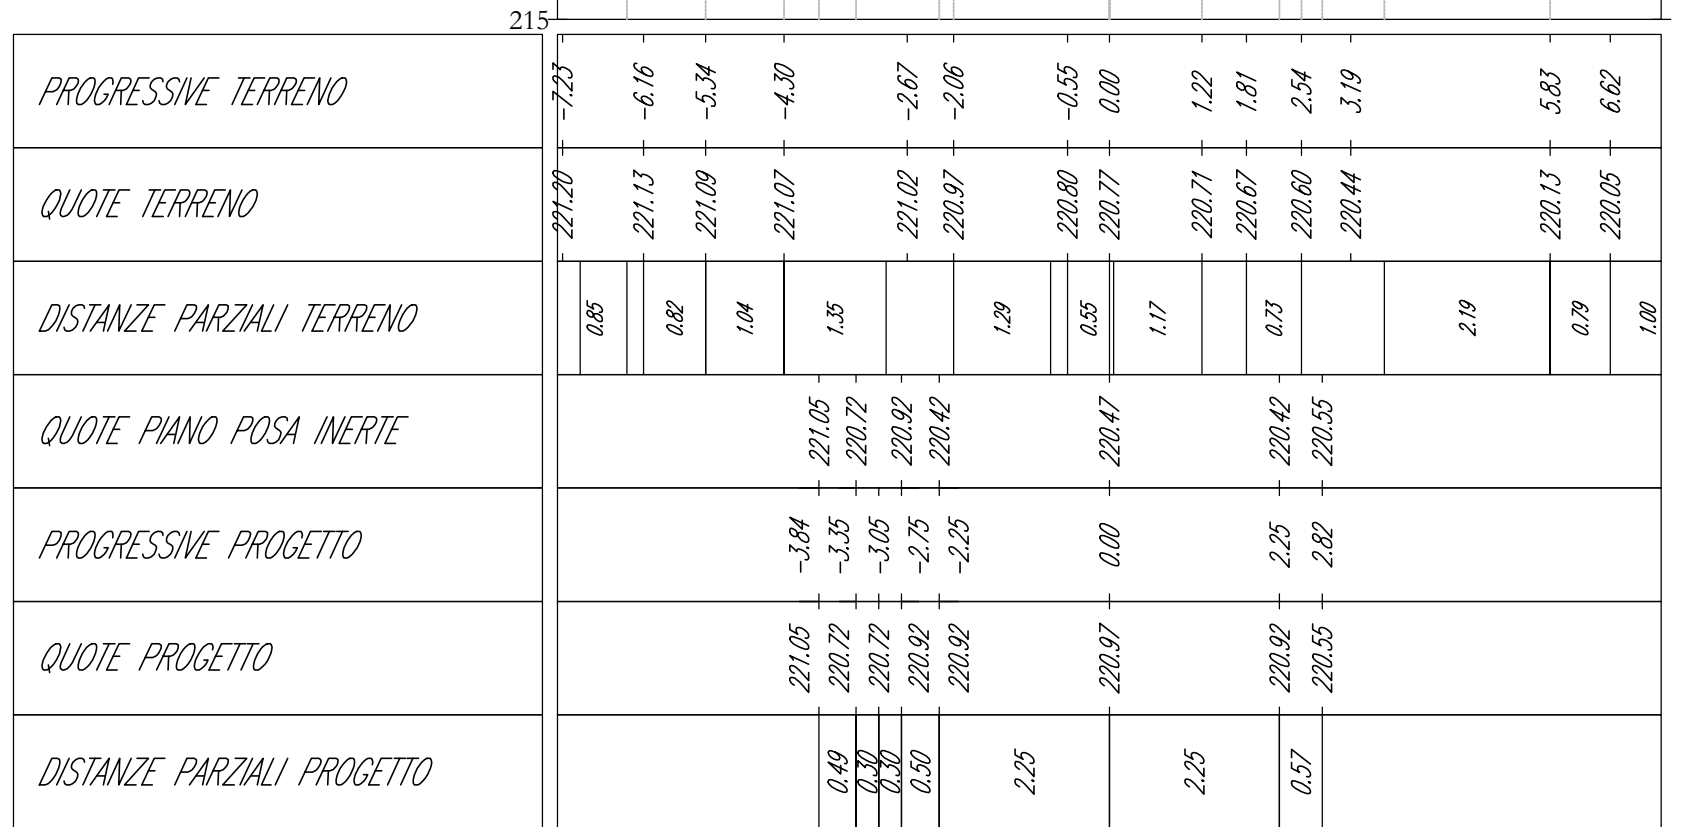


TRACCIATO ACCESSO II
Sezione 56
Progressiva: 1+100.00
Scala: 1:100
Quota di Riferimento: 215.00

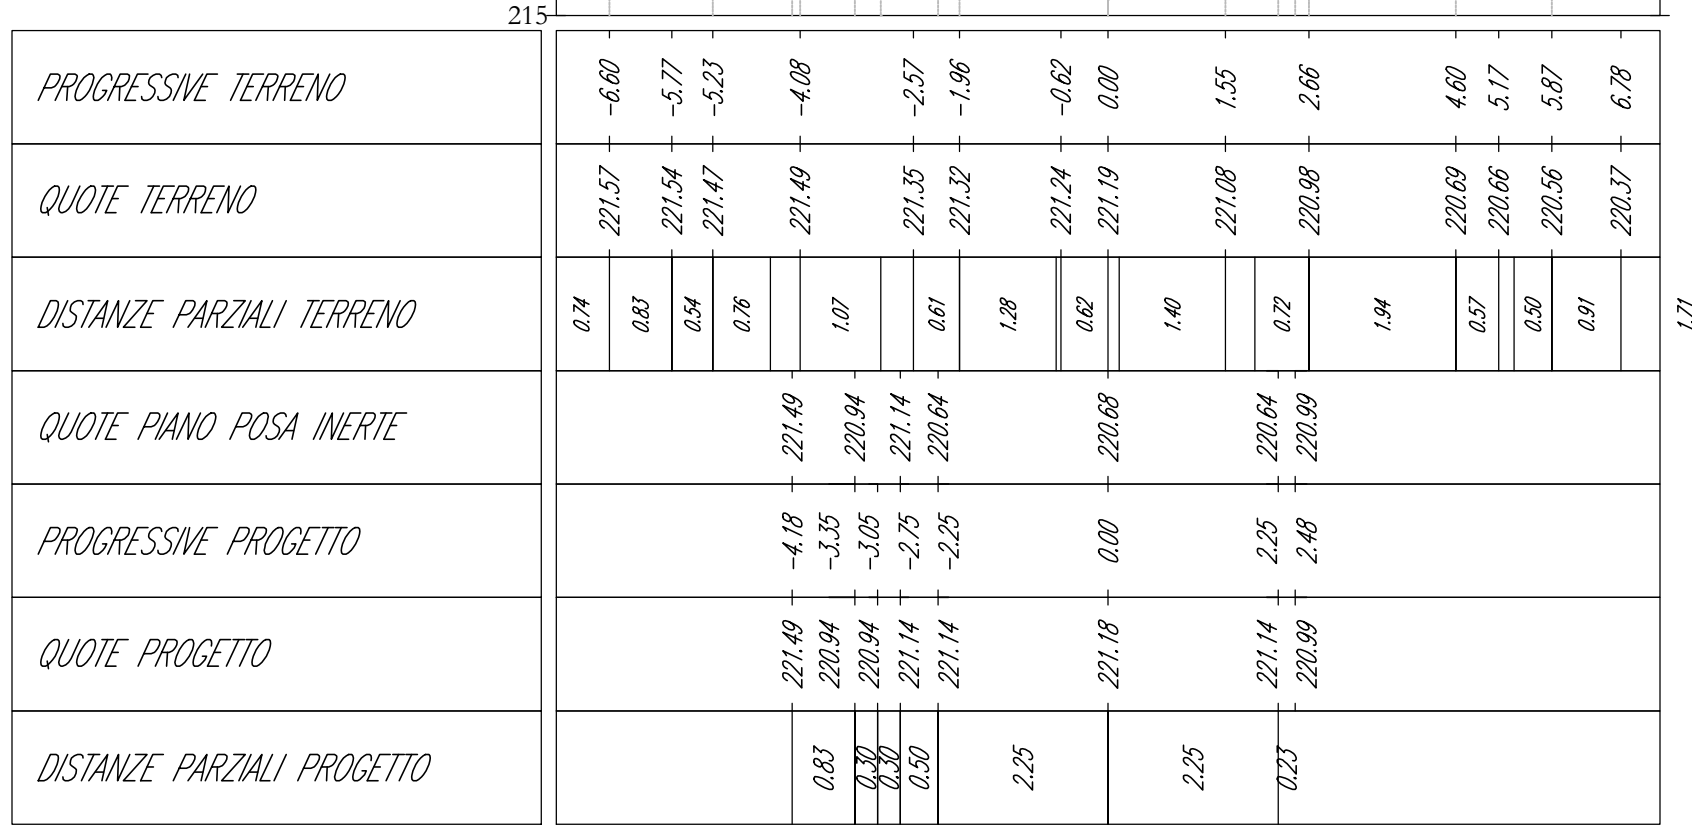


TRACCIATO ACCESSO II
Sezione 57
Progressiva: 1+120.00
Scala: 1:100
Quota di Riferimento: 215.00

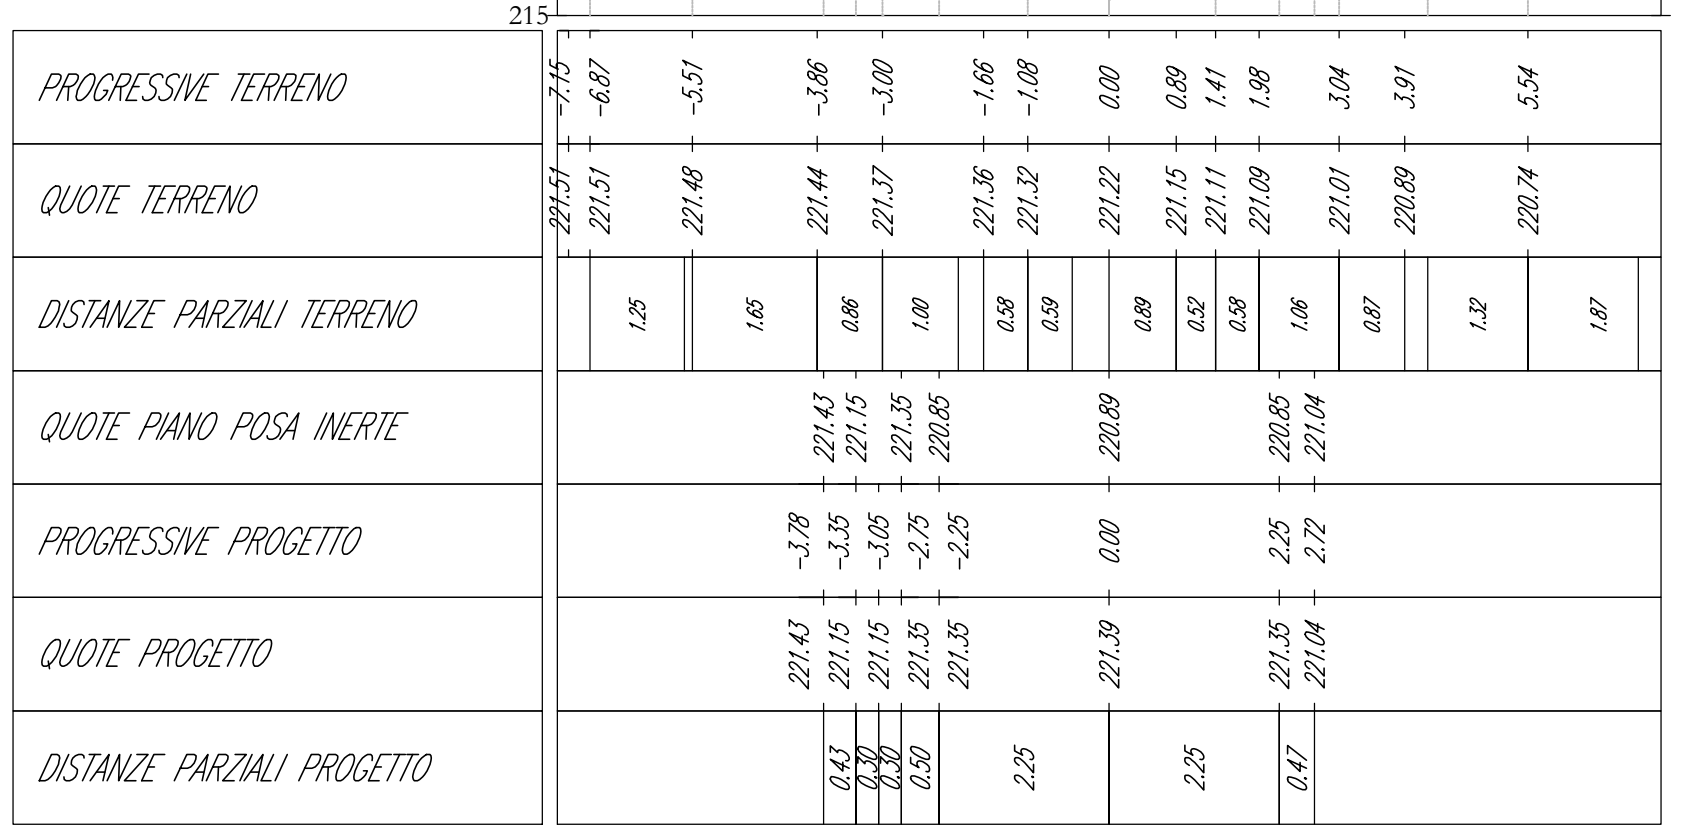


TRACCIATO ACCESSO II
Sezione 58
Progressiva: 1+140.00
Scala: 1:100
Quota di Riferimento: 215.00

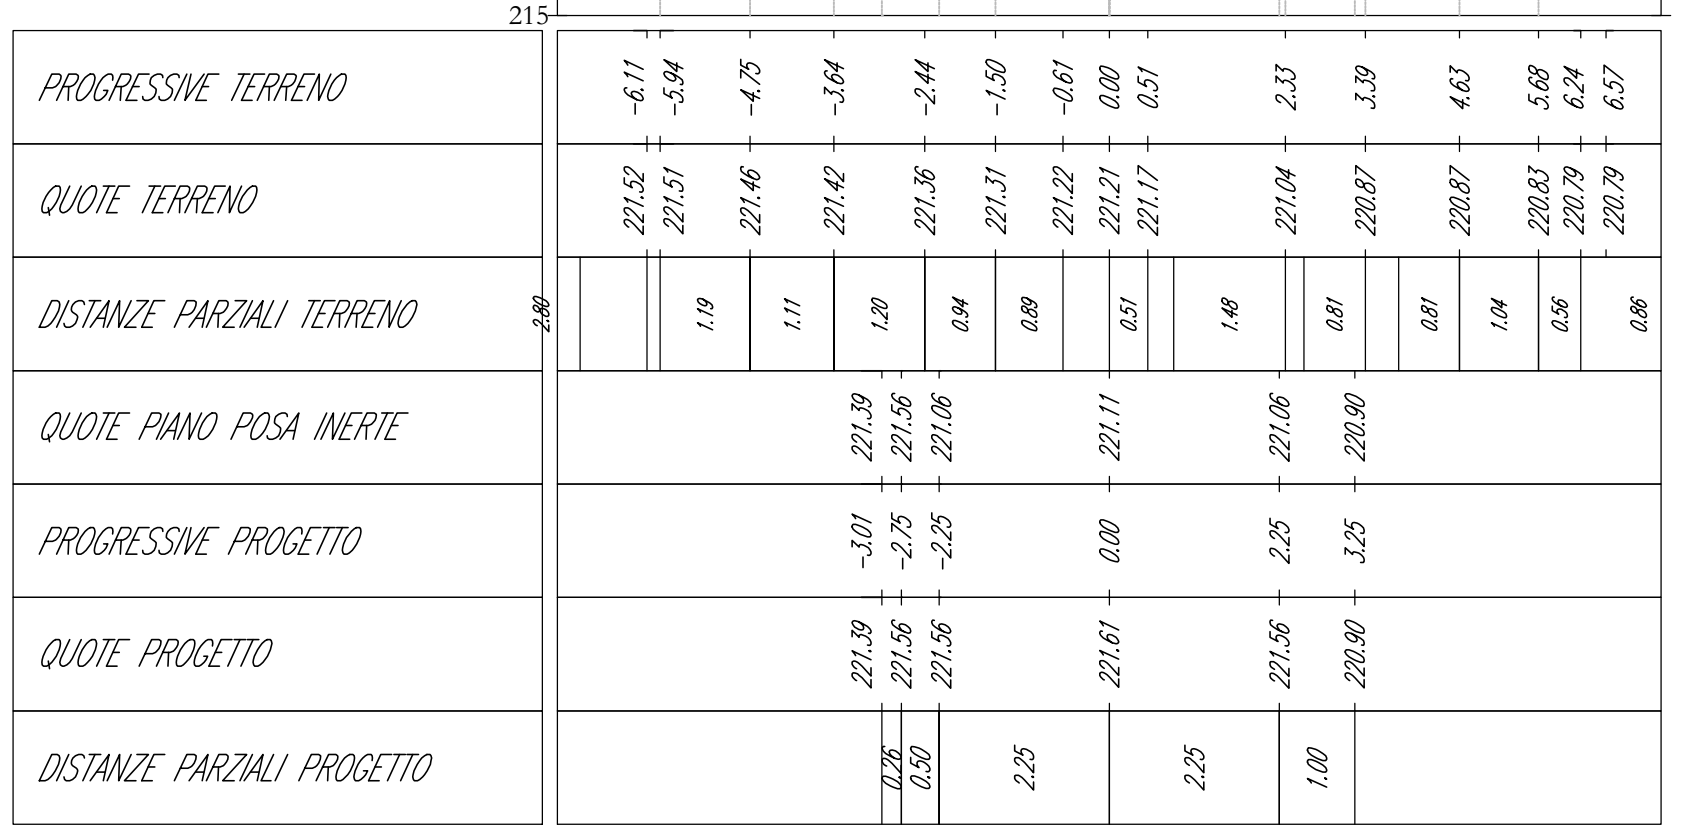

TRACCIATO ACCESSO II
Sezione 59
Progressiva: 1+160.00
Scala: 1:100
Quota di Riferimento: 215.00

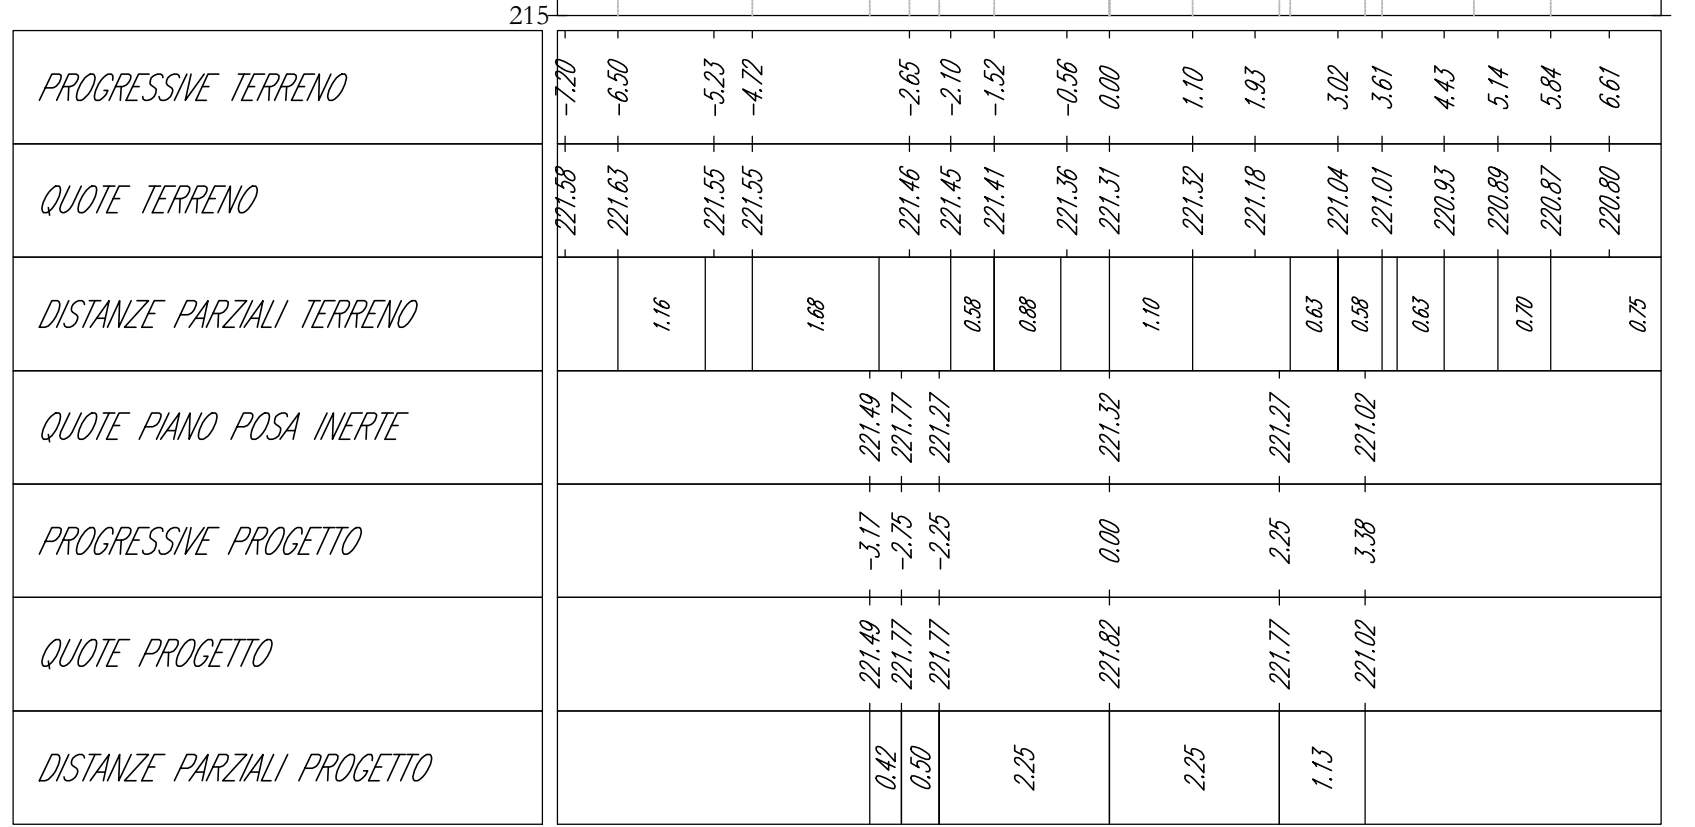

TRACCIATO ACCESSO II
Sezione 60
Progressiva: 1+180.00
Scala: 1:100
Quota di Riferimento: 215.00

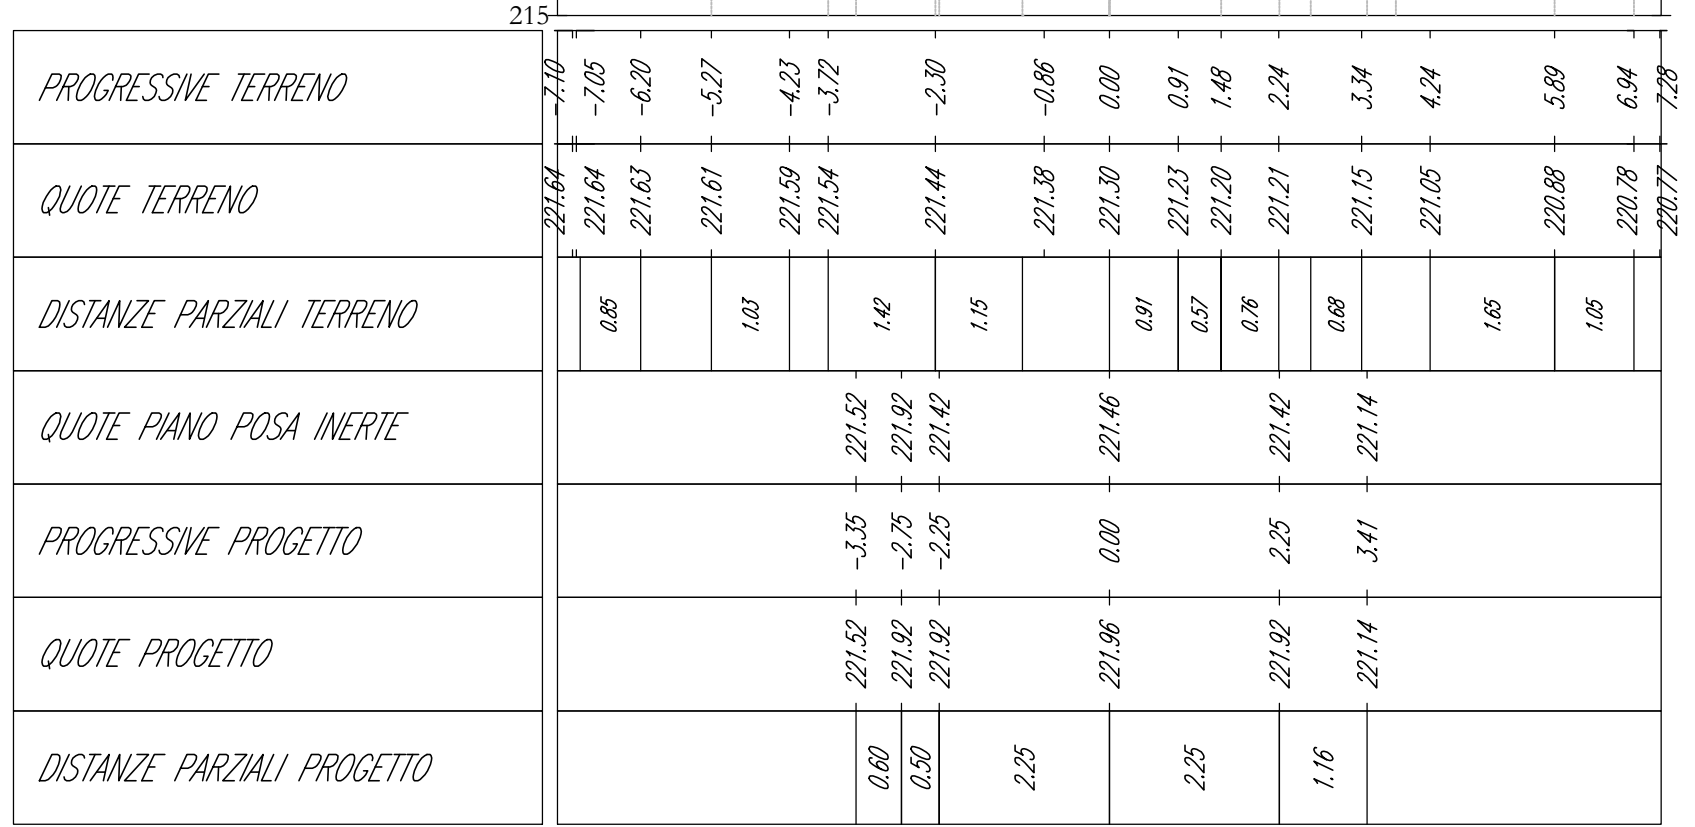

AREN Green S.r.l.
Società soggetta alla direzione e coordinamento di AREN Electric Power S.p.A.
Sede legale e amministrativa: Via dell'Angelo n. 308 | 47522 Cesena (FC) | P.I. n. 2019545145245
Iscritta nel Registro delle Imprese della Romagna - Forlì-Cesena e Rimini | REA: 200694 | C.F./P.IVA 04023704041

COMUNI DI ASCOLI SATRIANO (FG) E CASTELLUCCIO DEI SAURI (FG)
LOCALITÀ "CONCA D'ORO"

PROGETTO PER LA REALIZZAZIONE DI
IMPIANTO EOLICO
"CONCA D'ORO"

REDAZIONE PROGETTO:
AREN Electric Power Spa
Società per Azioni con il Sede Sociale
Via dell'Angelo 308 - 47522 Cesena (FC)
P.I. n. 2019545145245 - Tel. n. 052140414212174
P.IVA n. 05000800404
Registro delle Imprese di Forlì-Cesena R.E.A. 200694

REDAZIONE PROGETTO:
Ing. Samuele Esposito
Codice degli Ingegneri di Forlì-Cesena
Mese 2002

PROGETTO DEFINITIVO

Sezioni trasversali - CO1 (4/7)

PROGETTO DEFINITIVO

DATA: 11/10/2012

REDAZIONE: E. Turchetti

VERIFICAZIONE: D. Zampieri

APPROVAZIONE: S. Esposito

PROGETTO DEFINITIVO

LA DIFFUSIONE E RIPRODUZIONE, ANCHE PARZIALE, DI QUESTA FAVOLA È VIETATA A TERMINI DI LEGGE