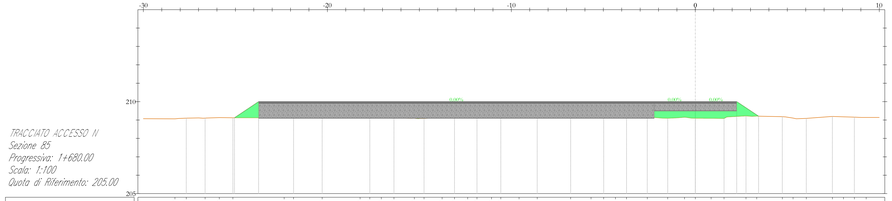

TRACCIATO ACCESSO N
Sezione B5
Progressiva: 1+680.00
Scala: 1:100
Quota di Riferimento: 205.00

| | | |