
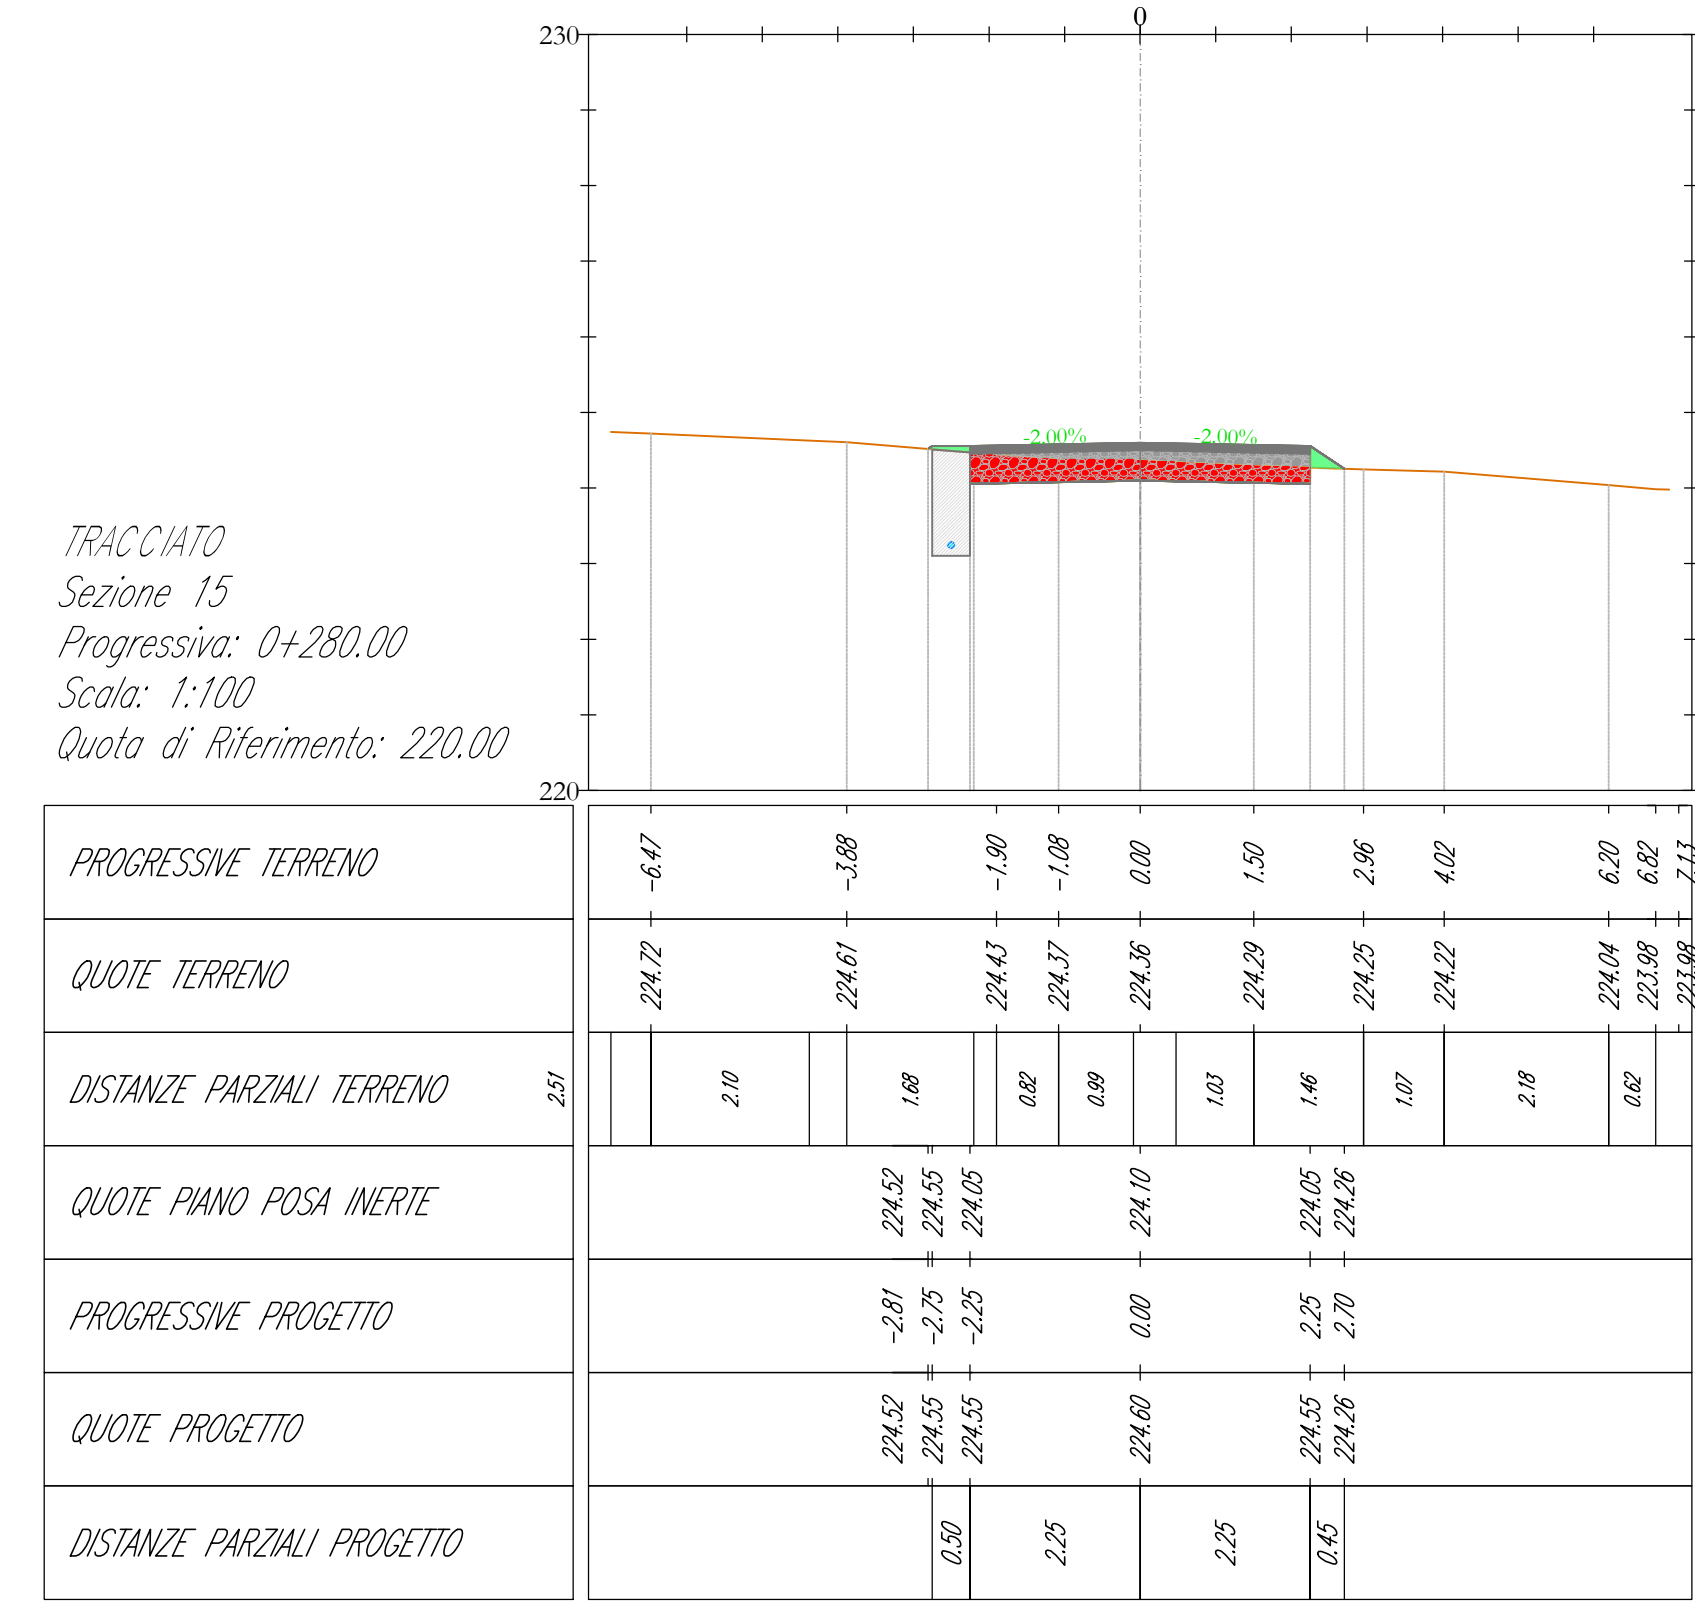
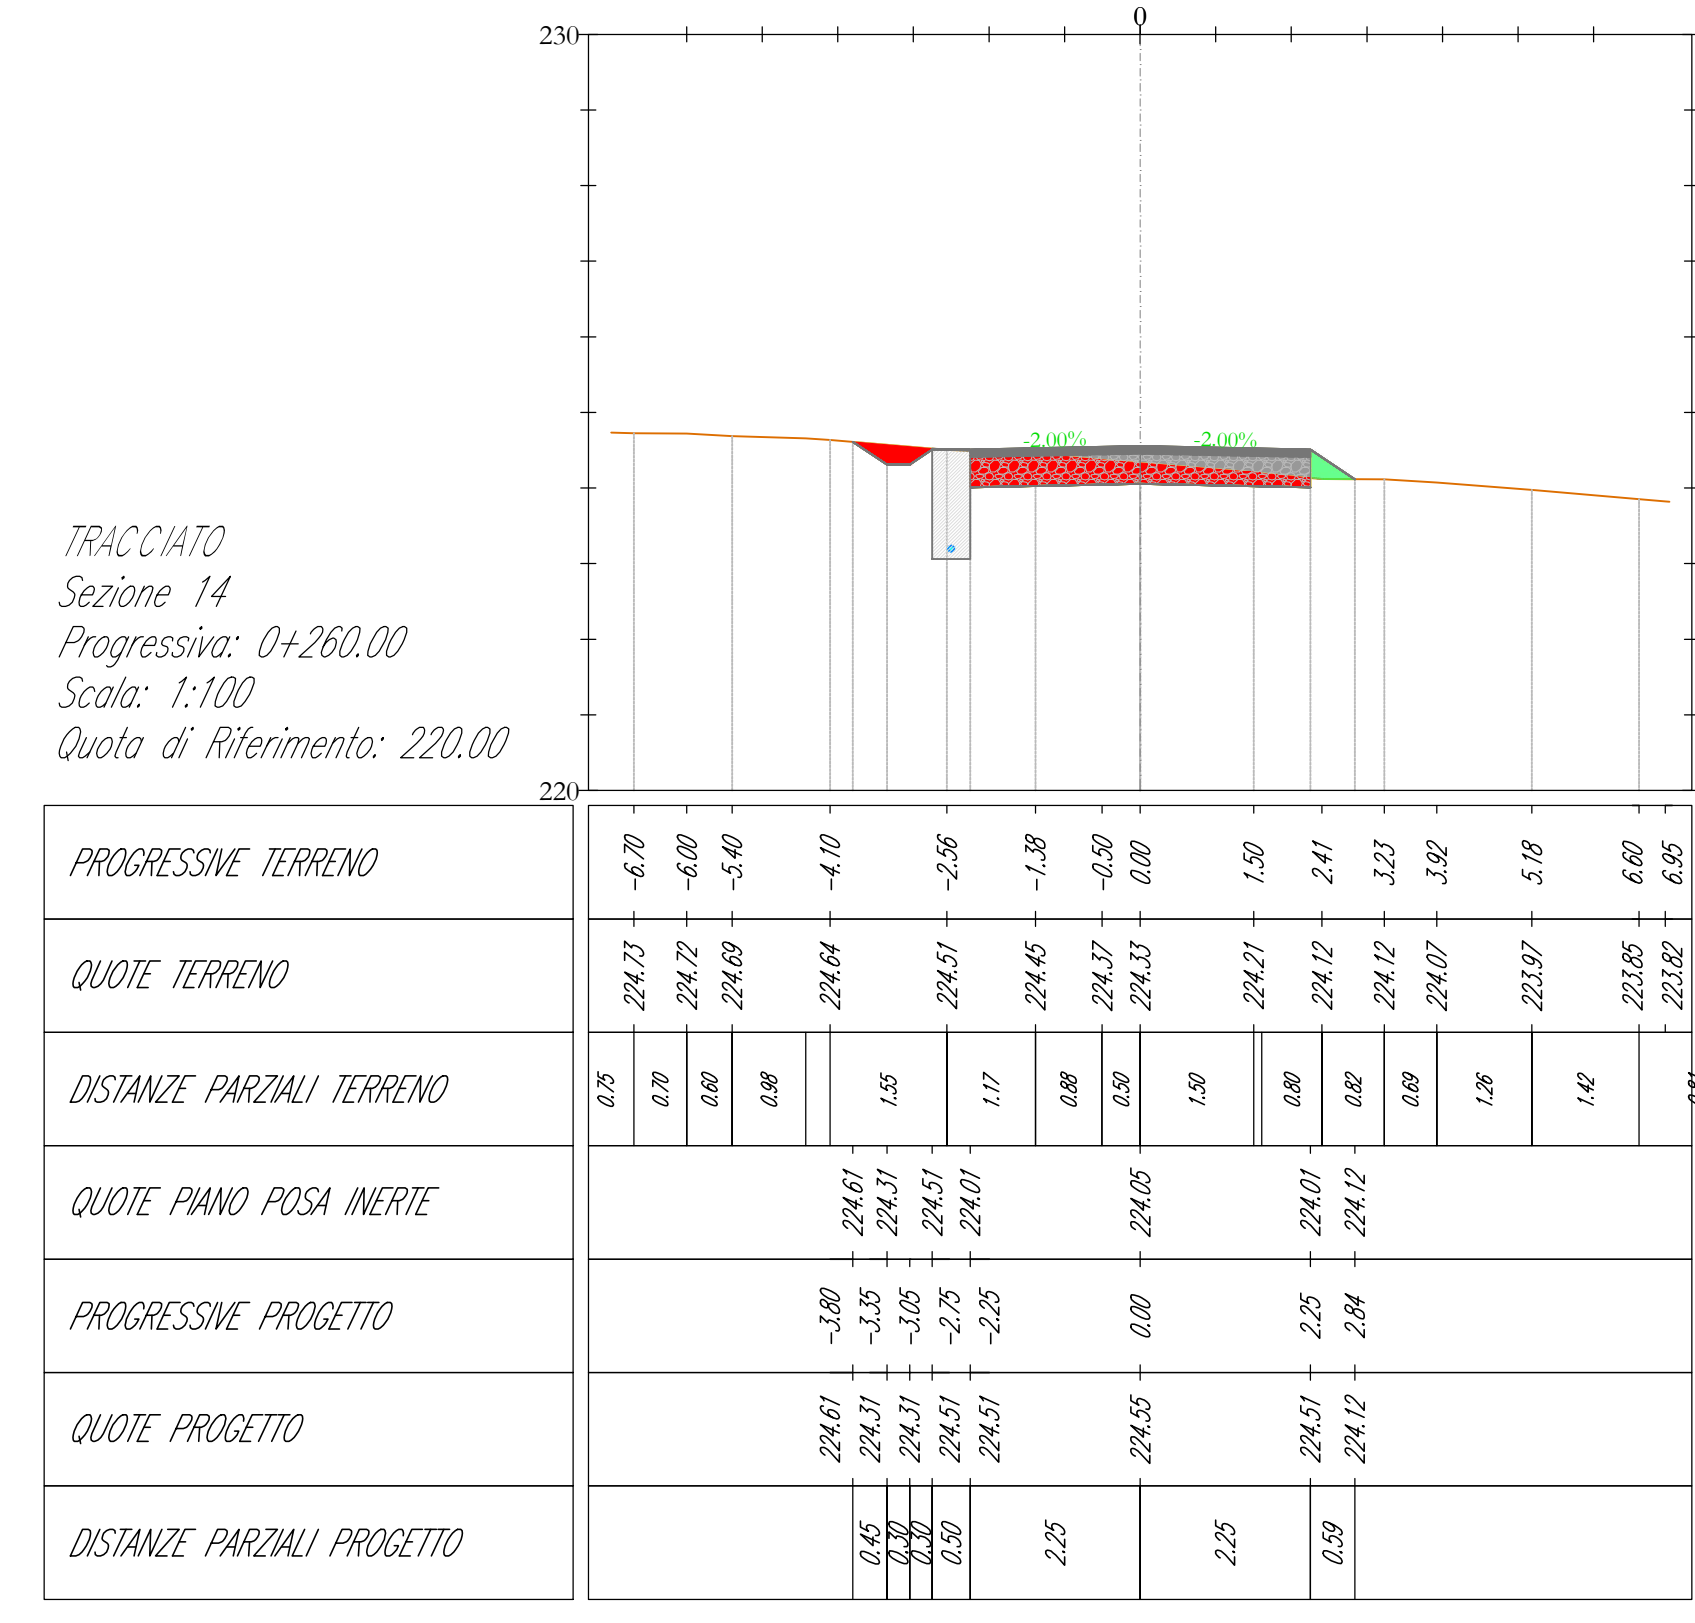
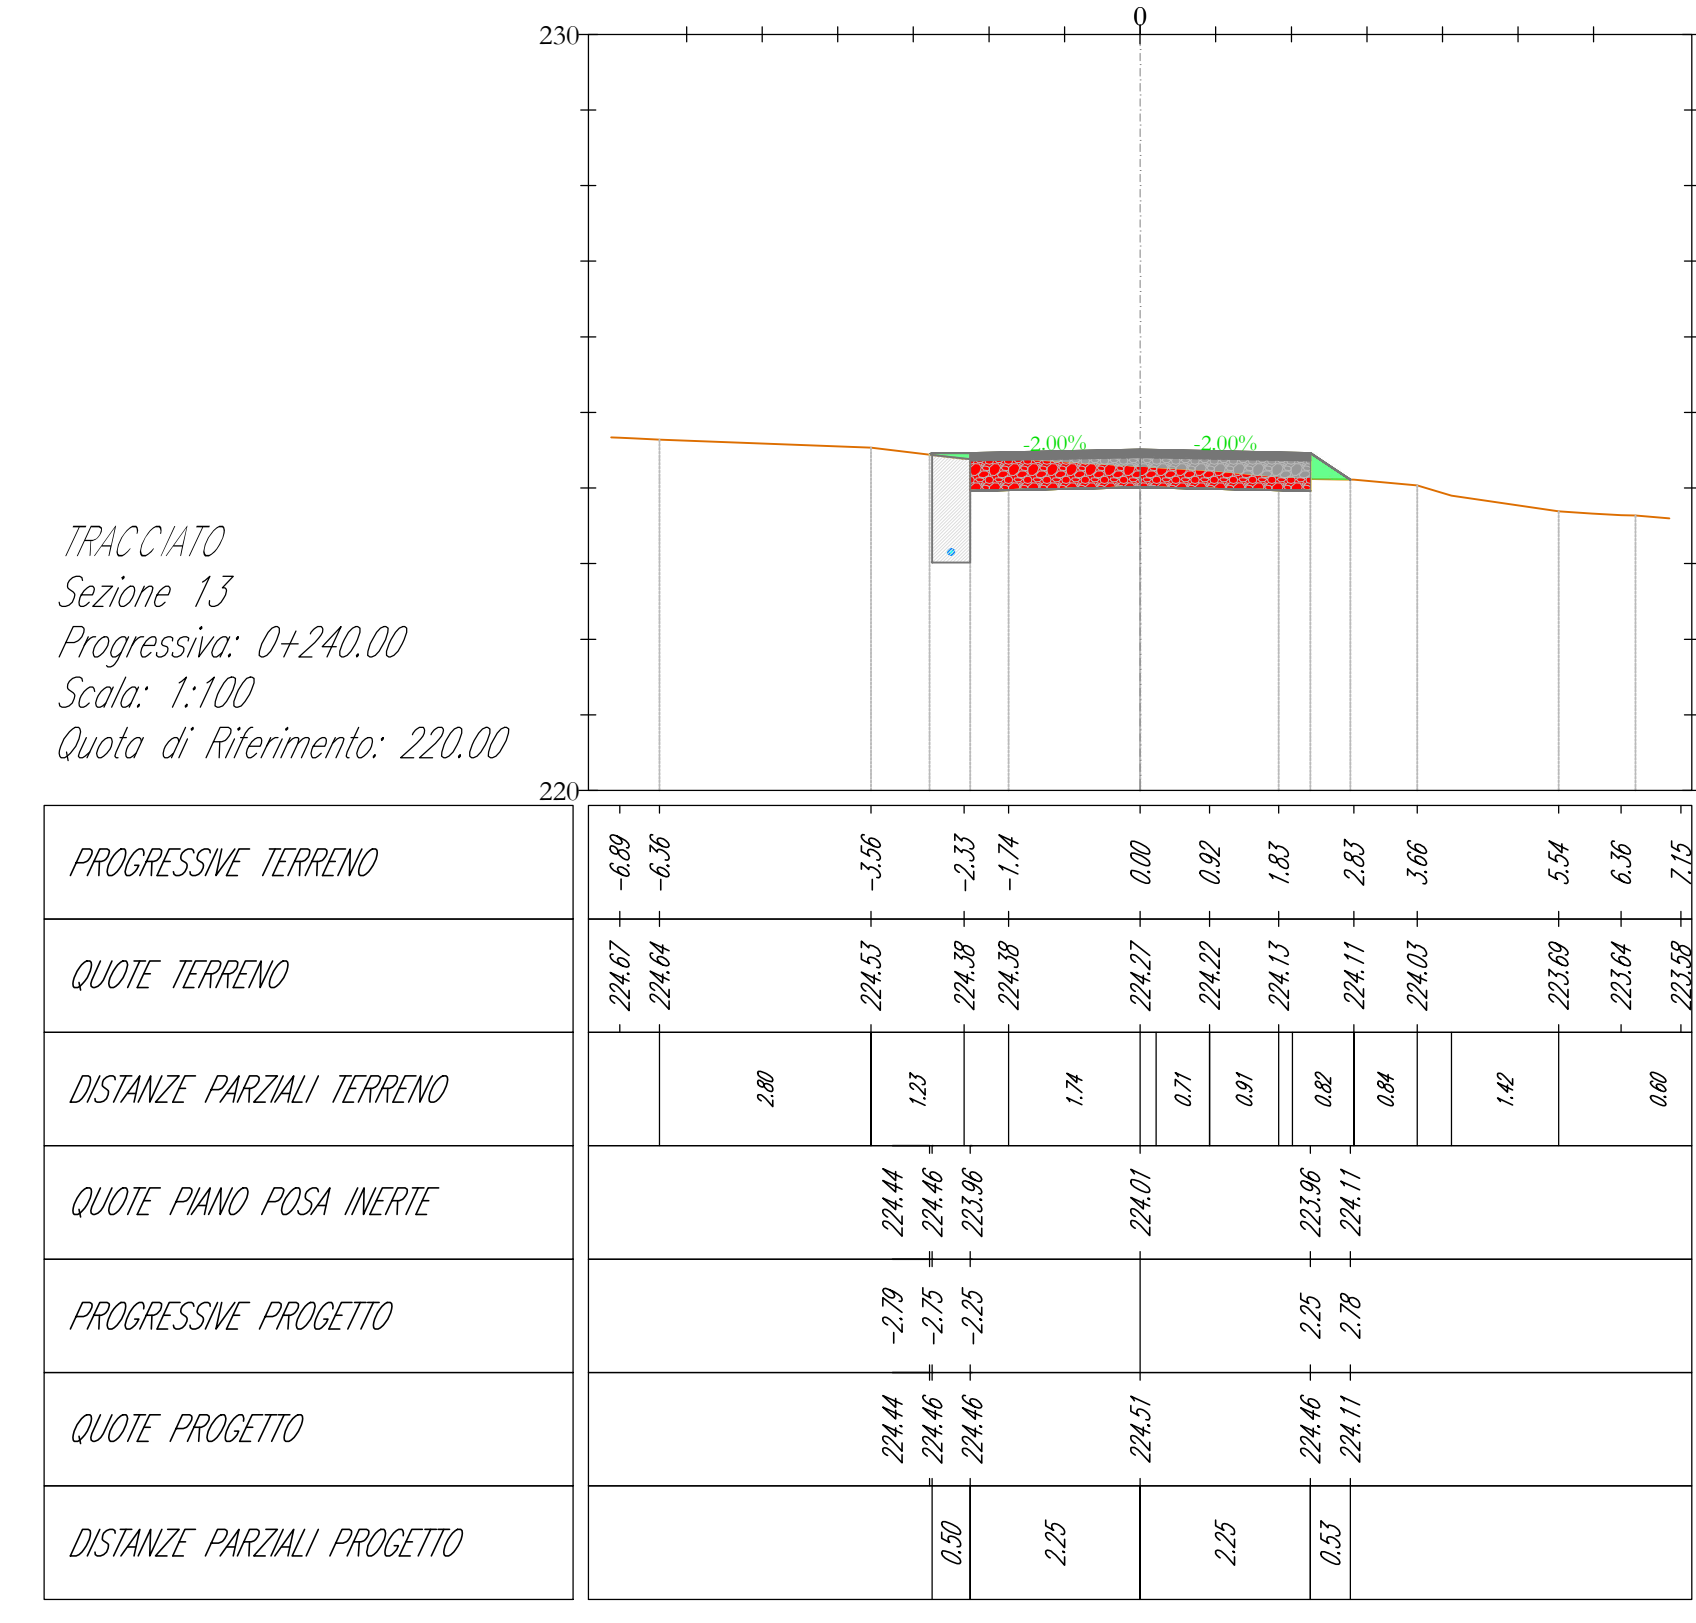
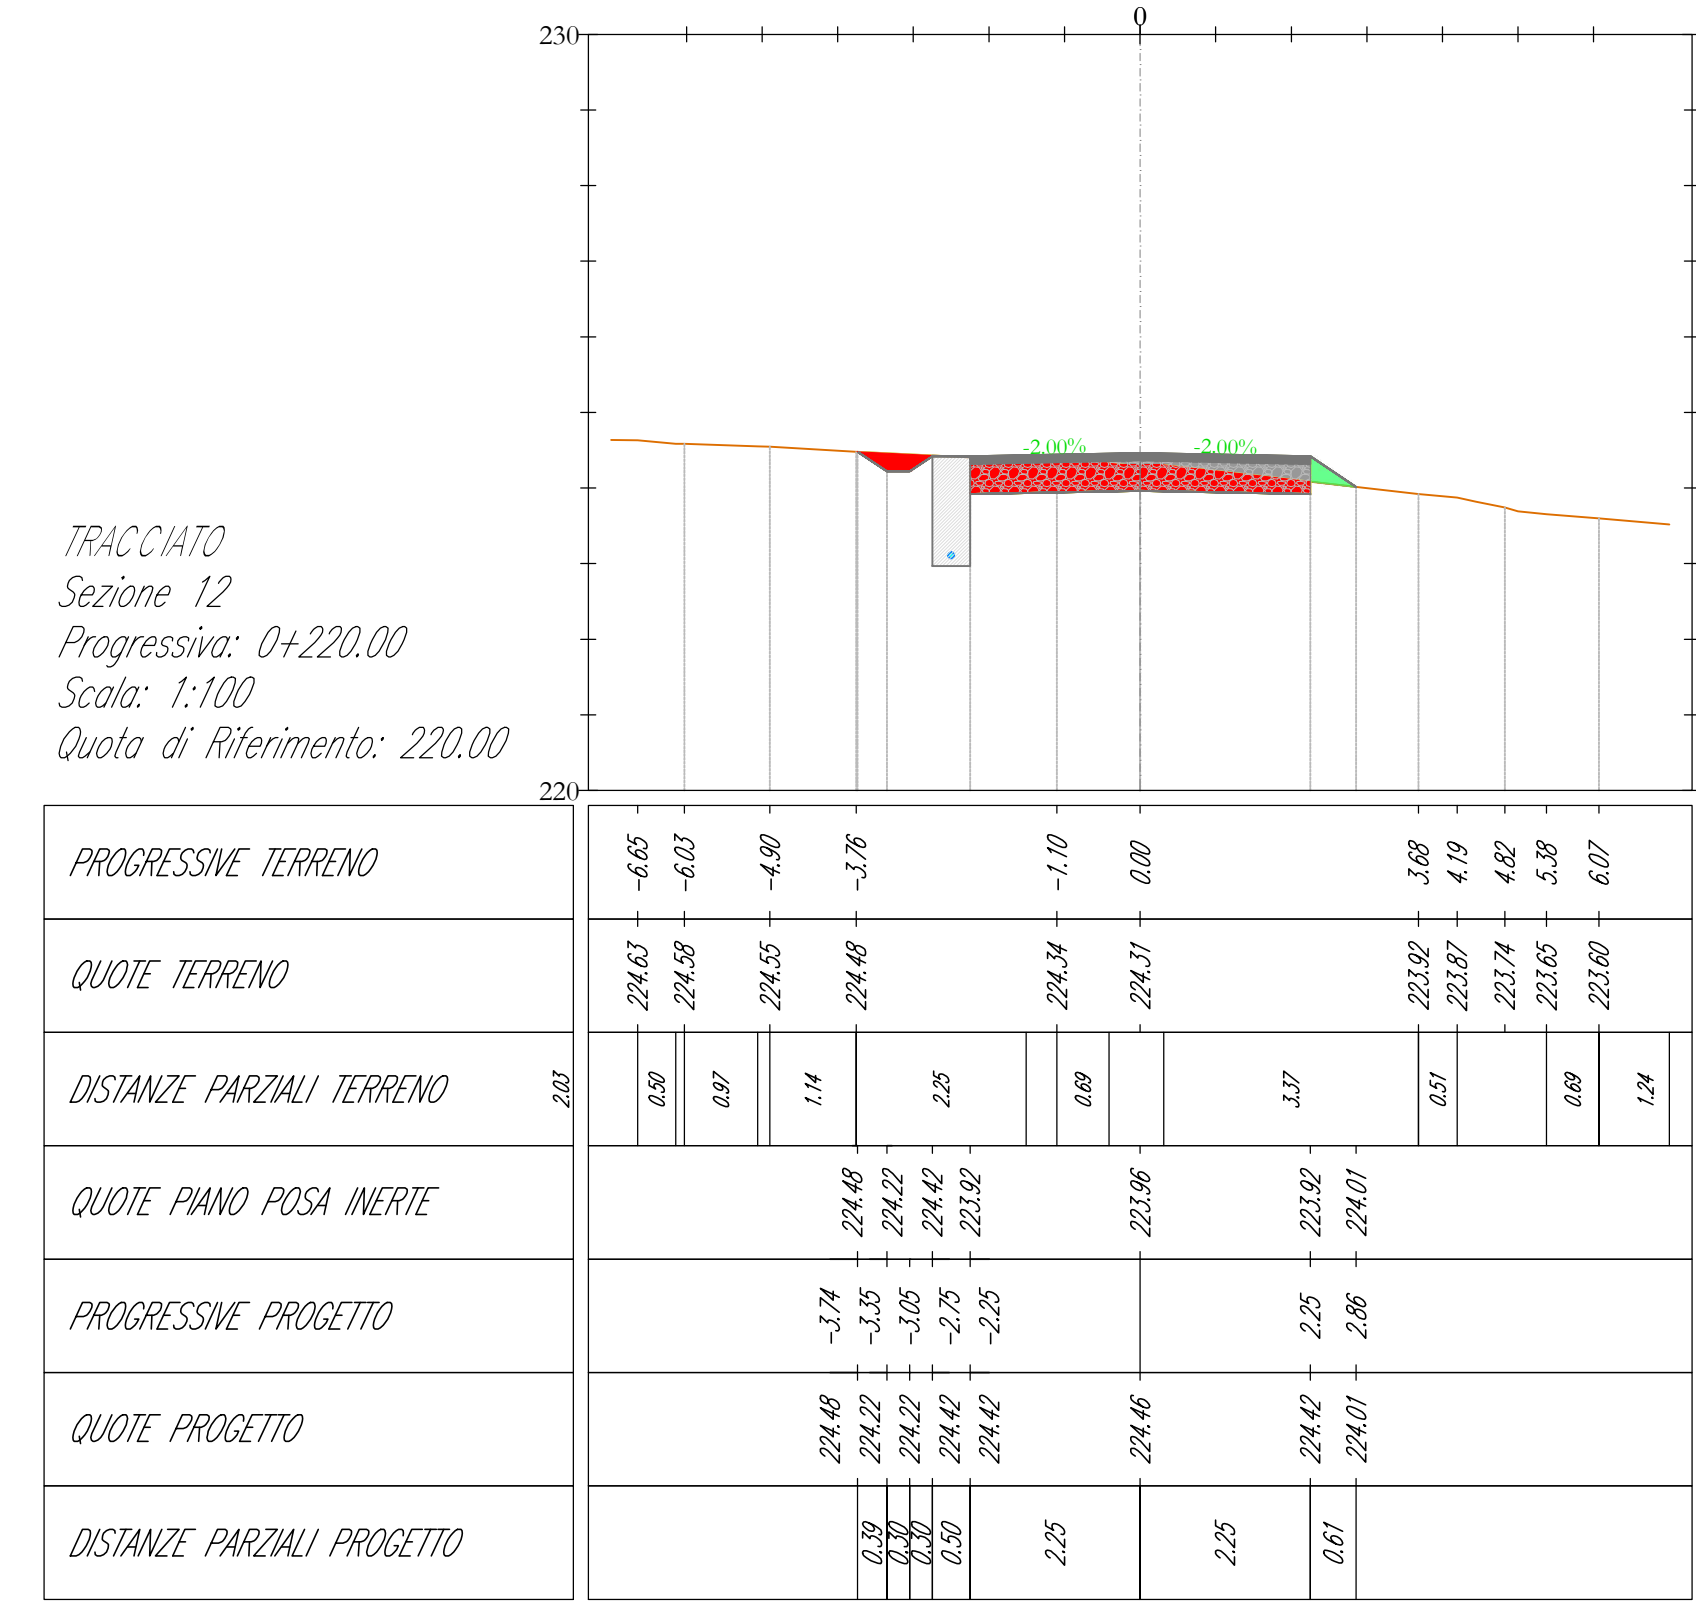
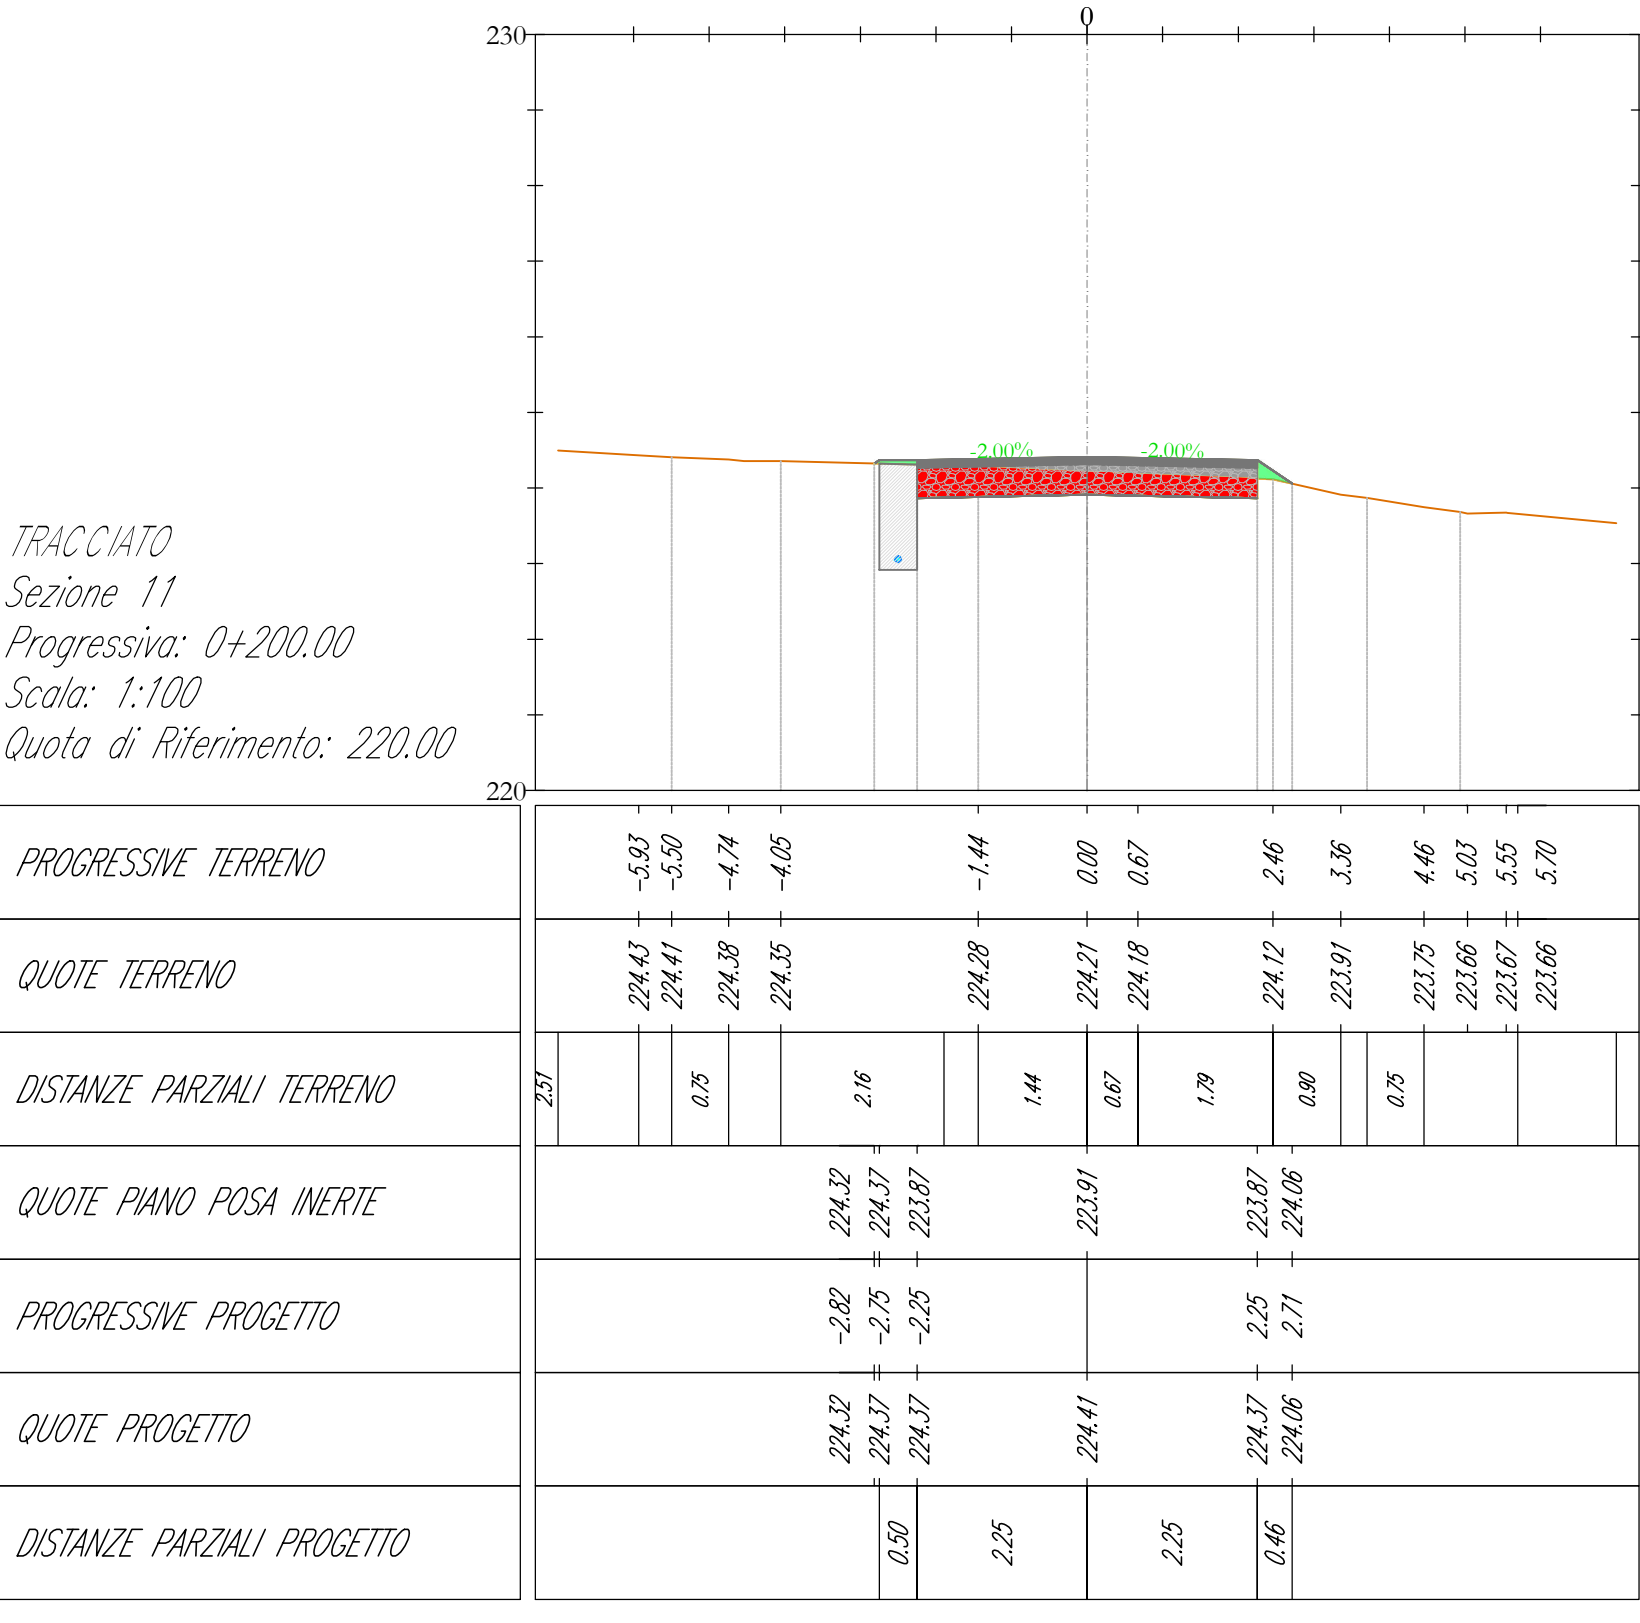
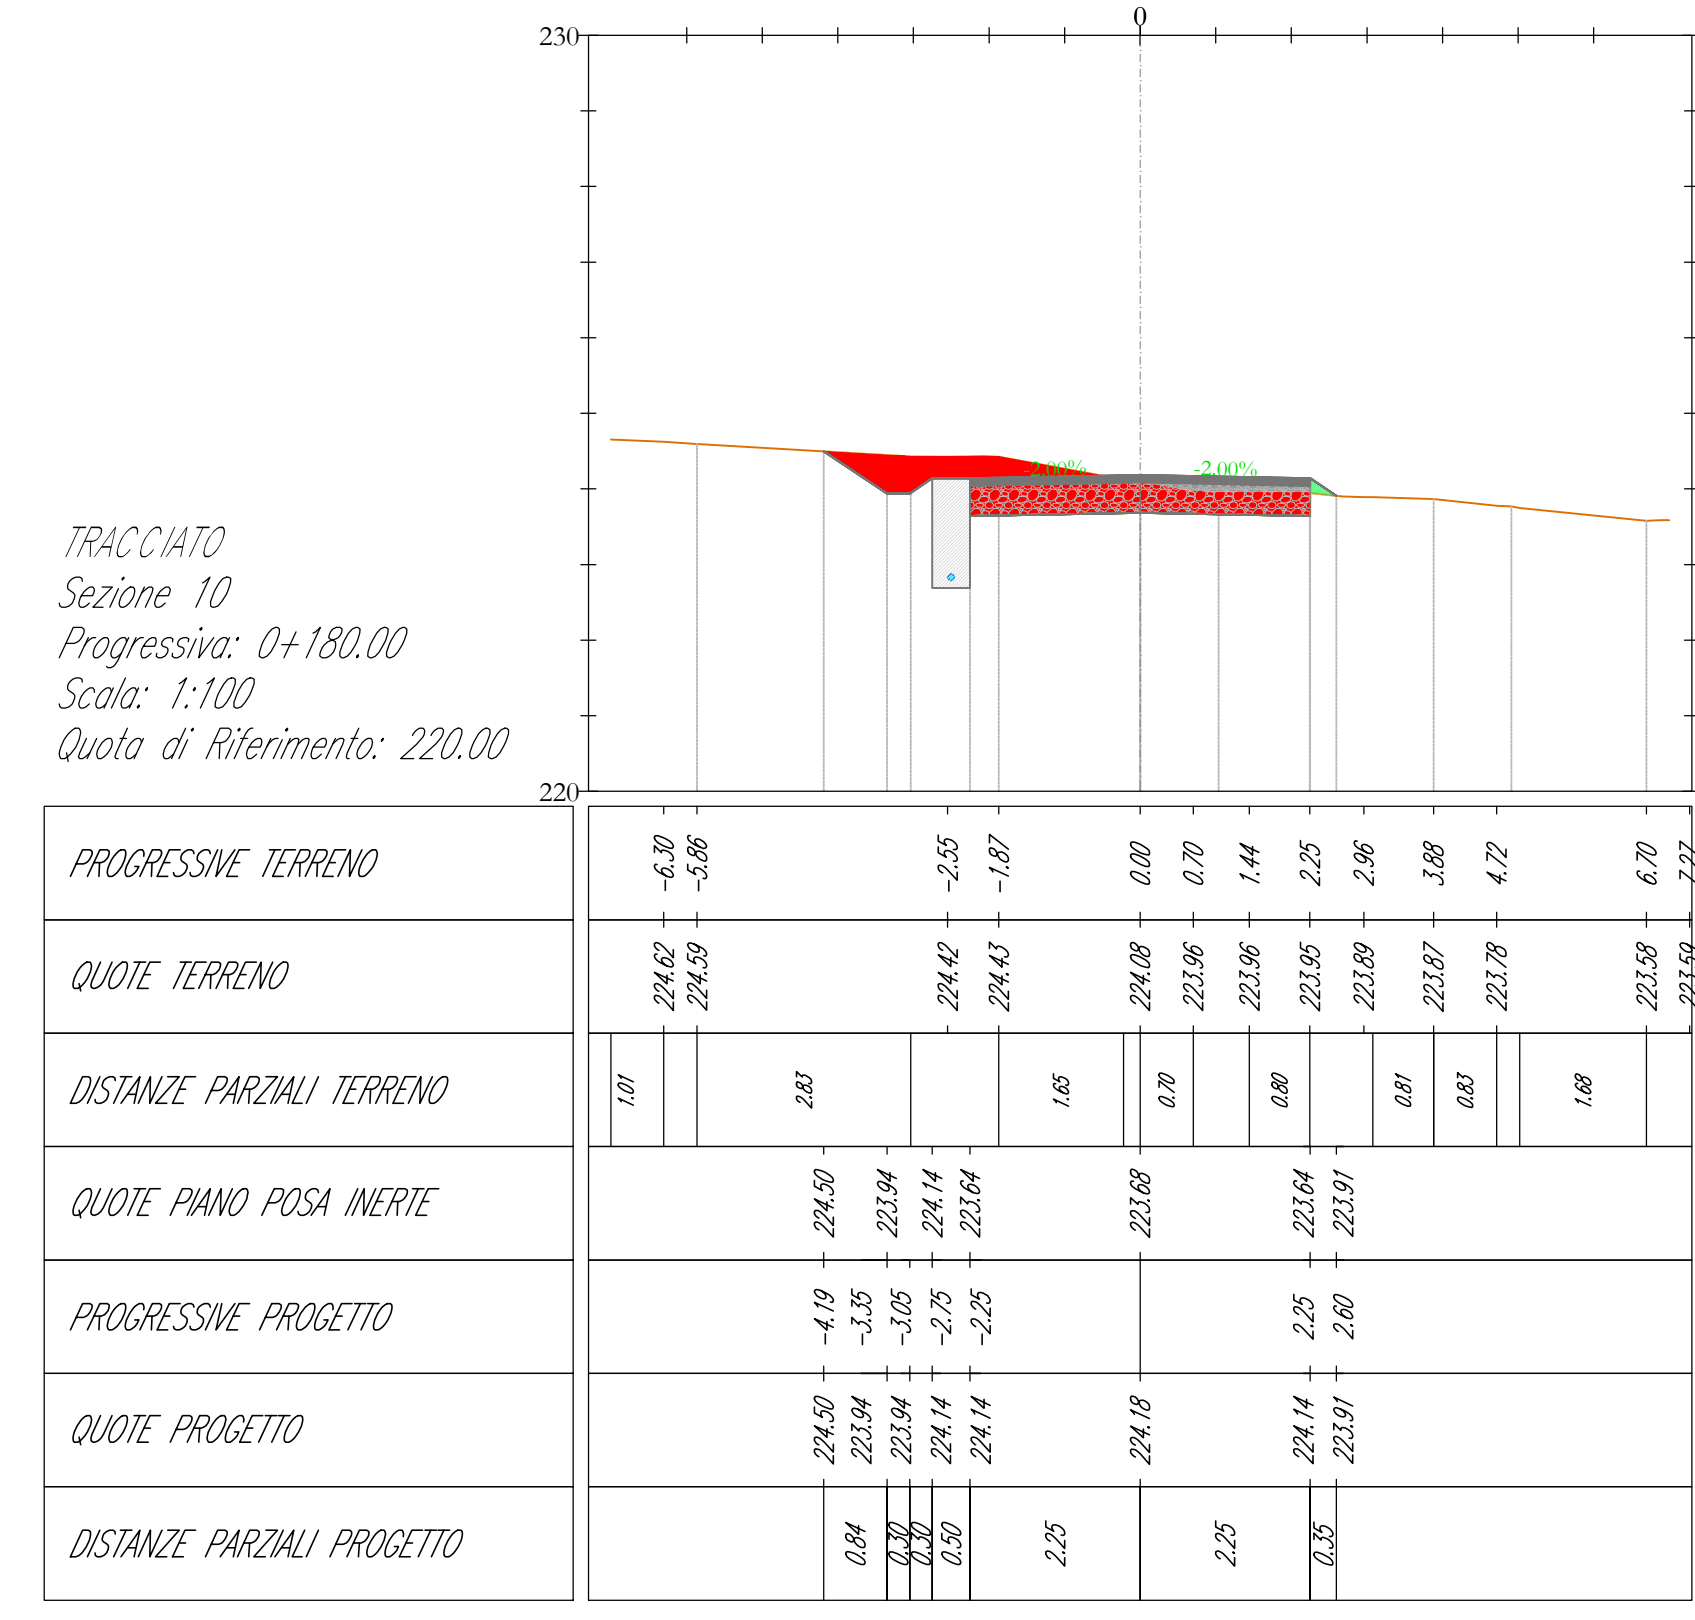
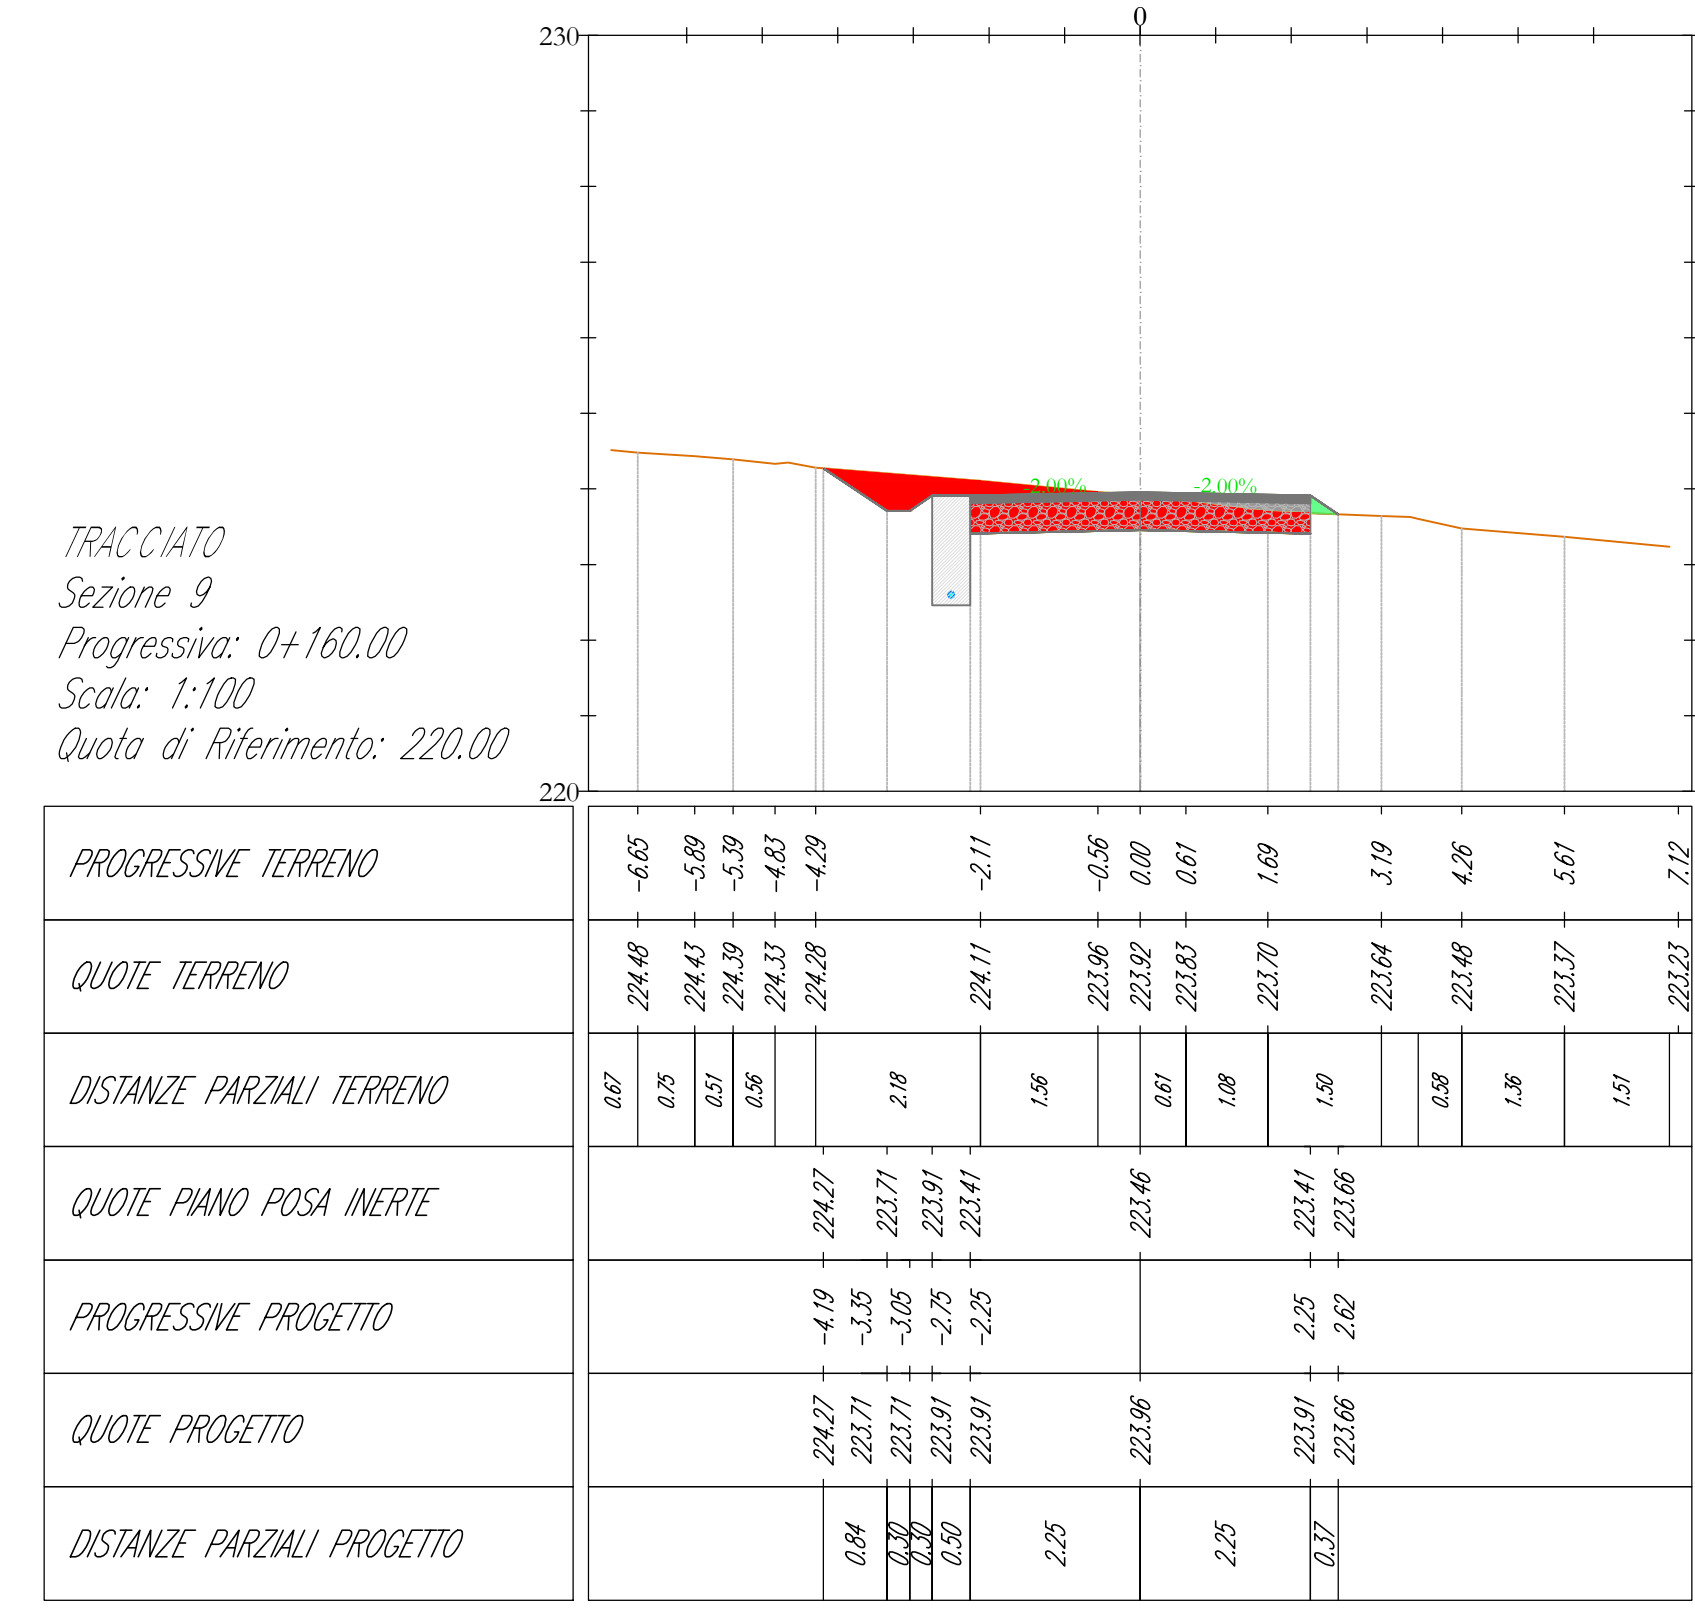
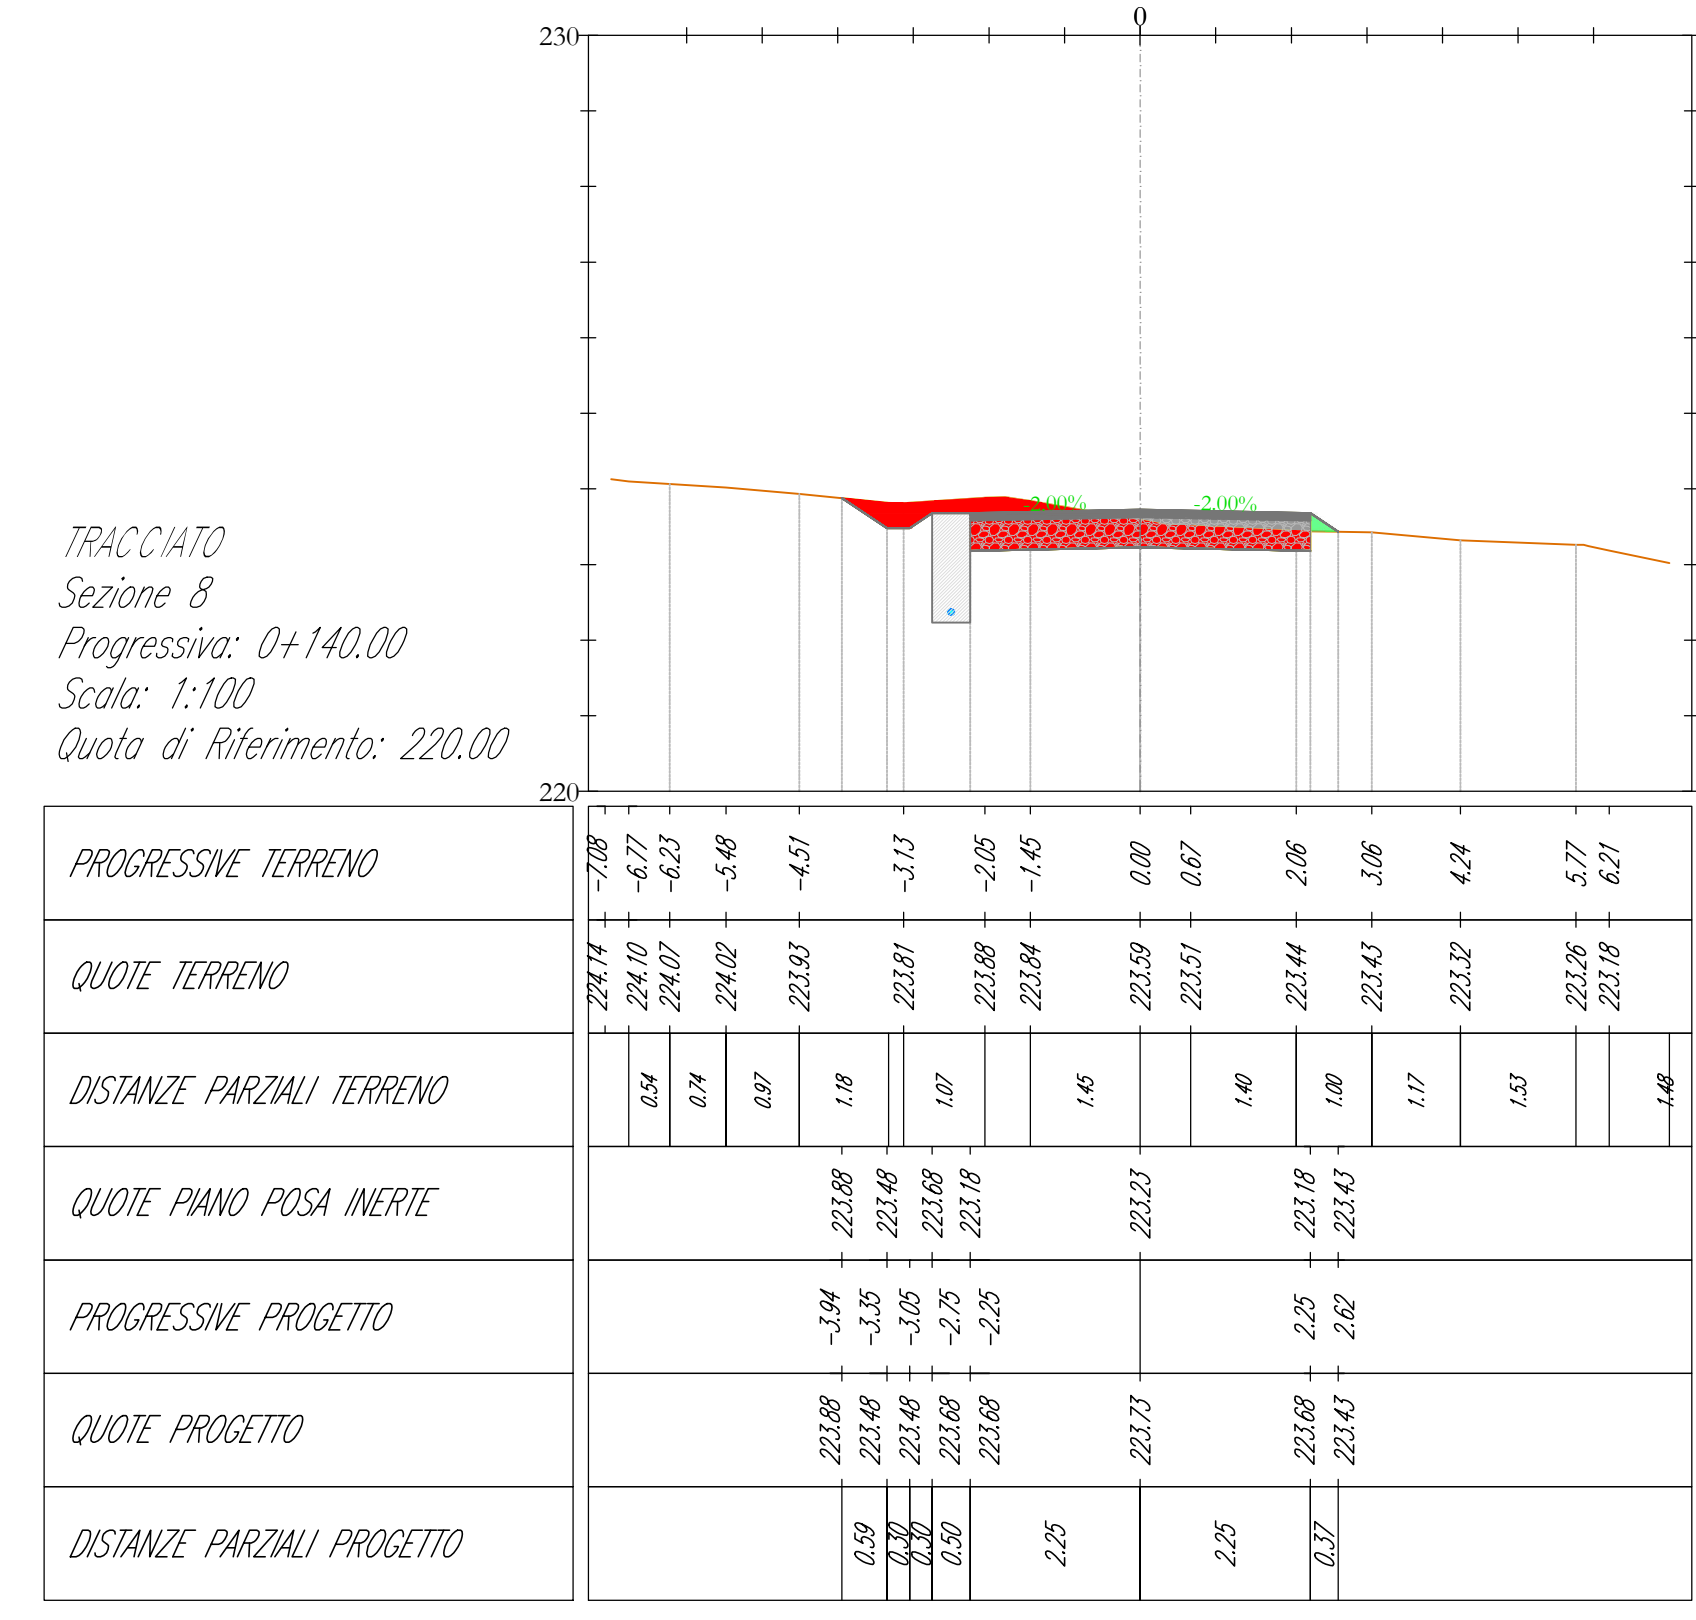
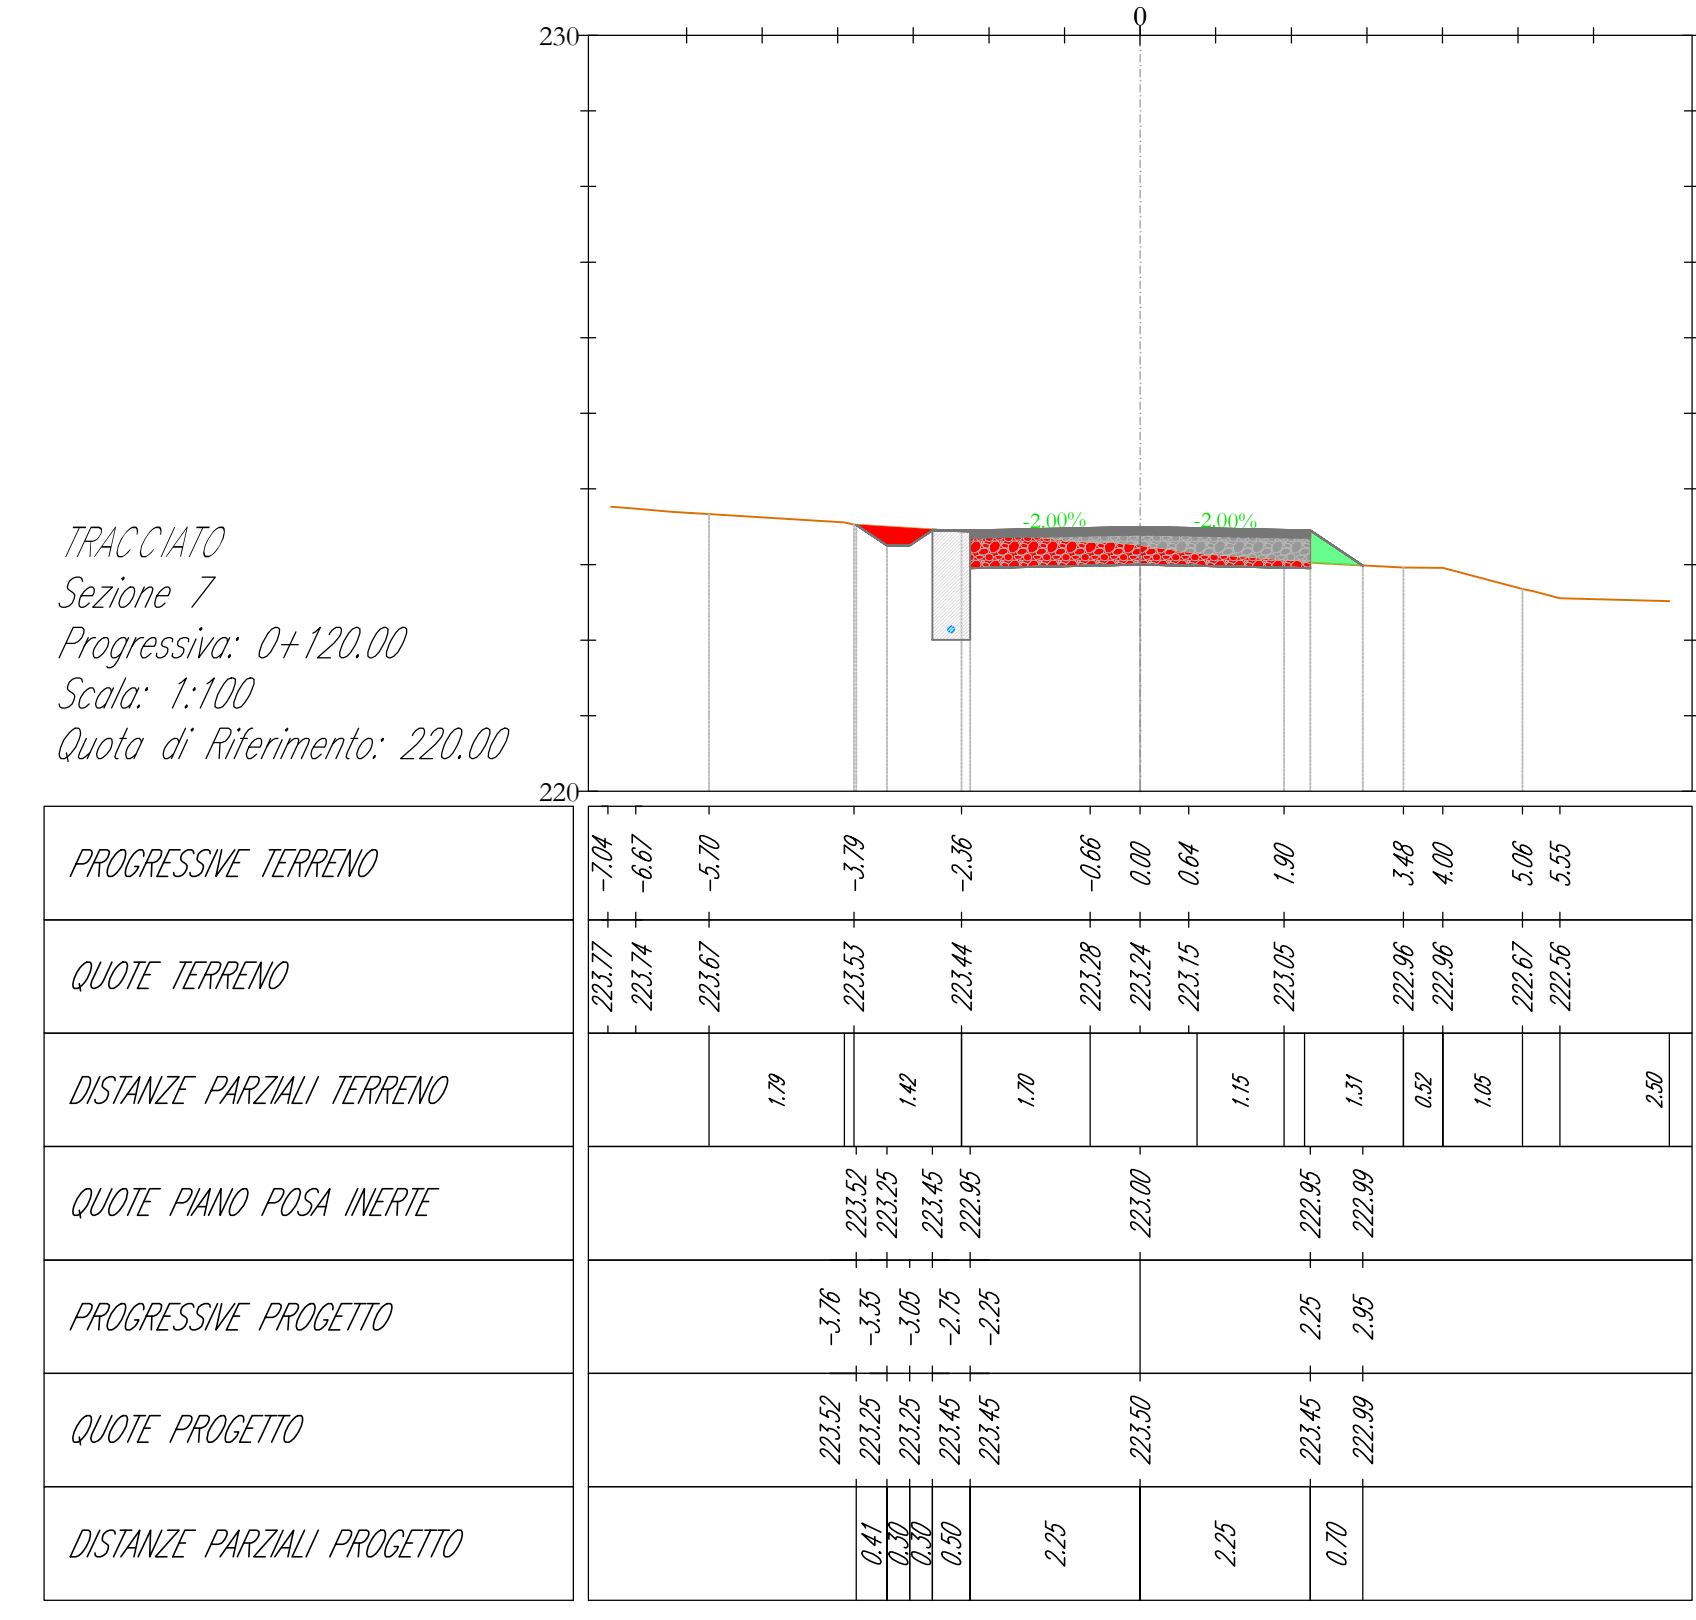
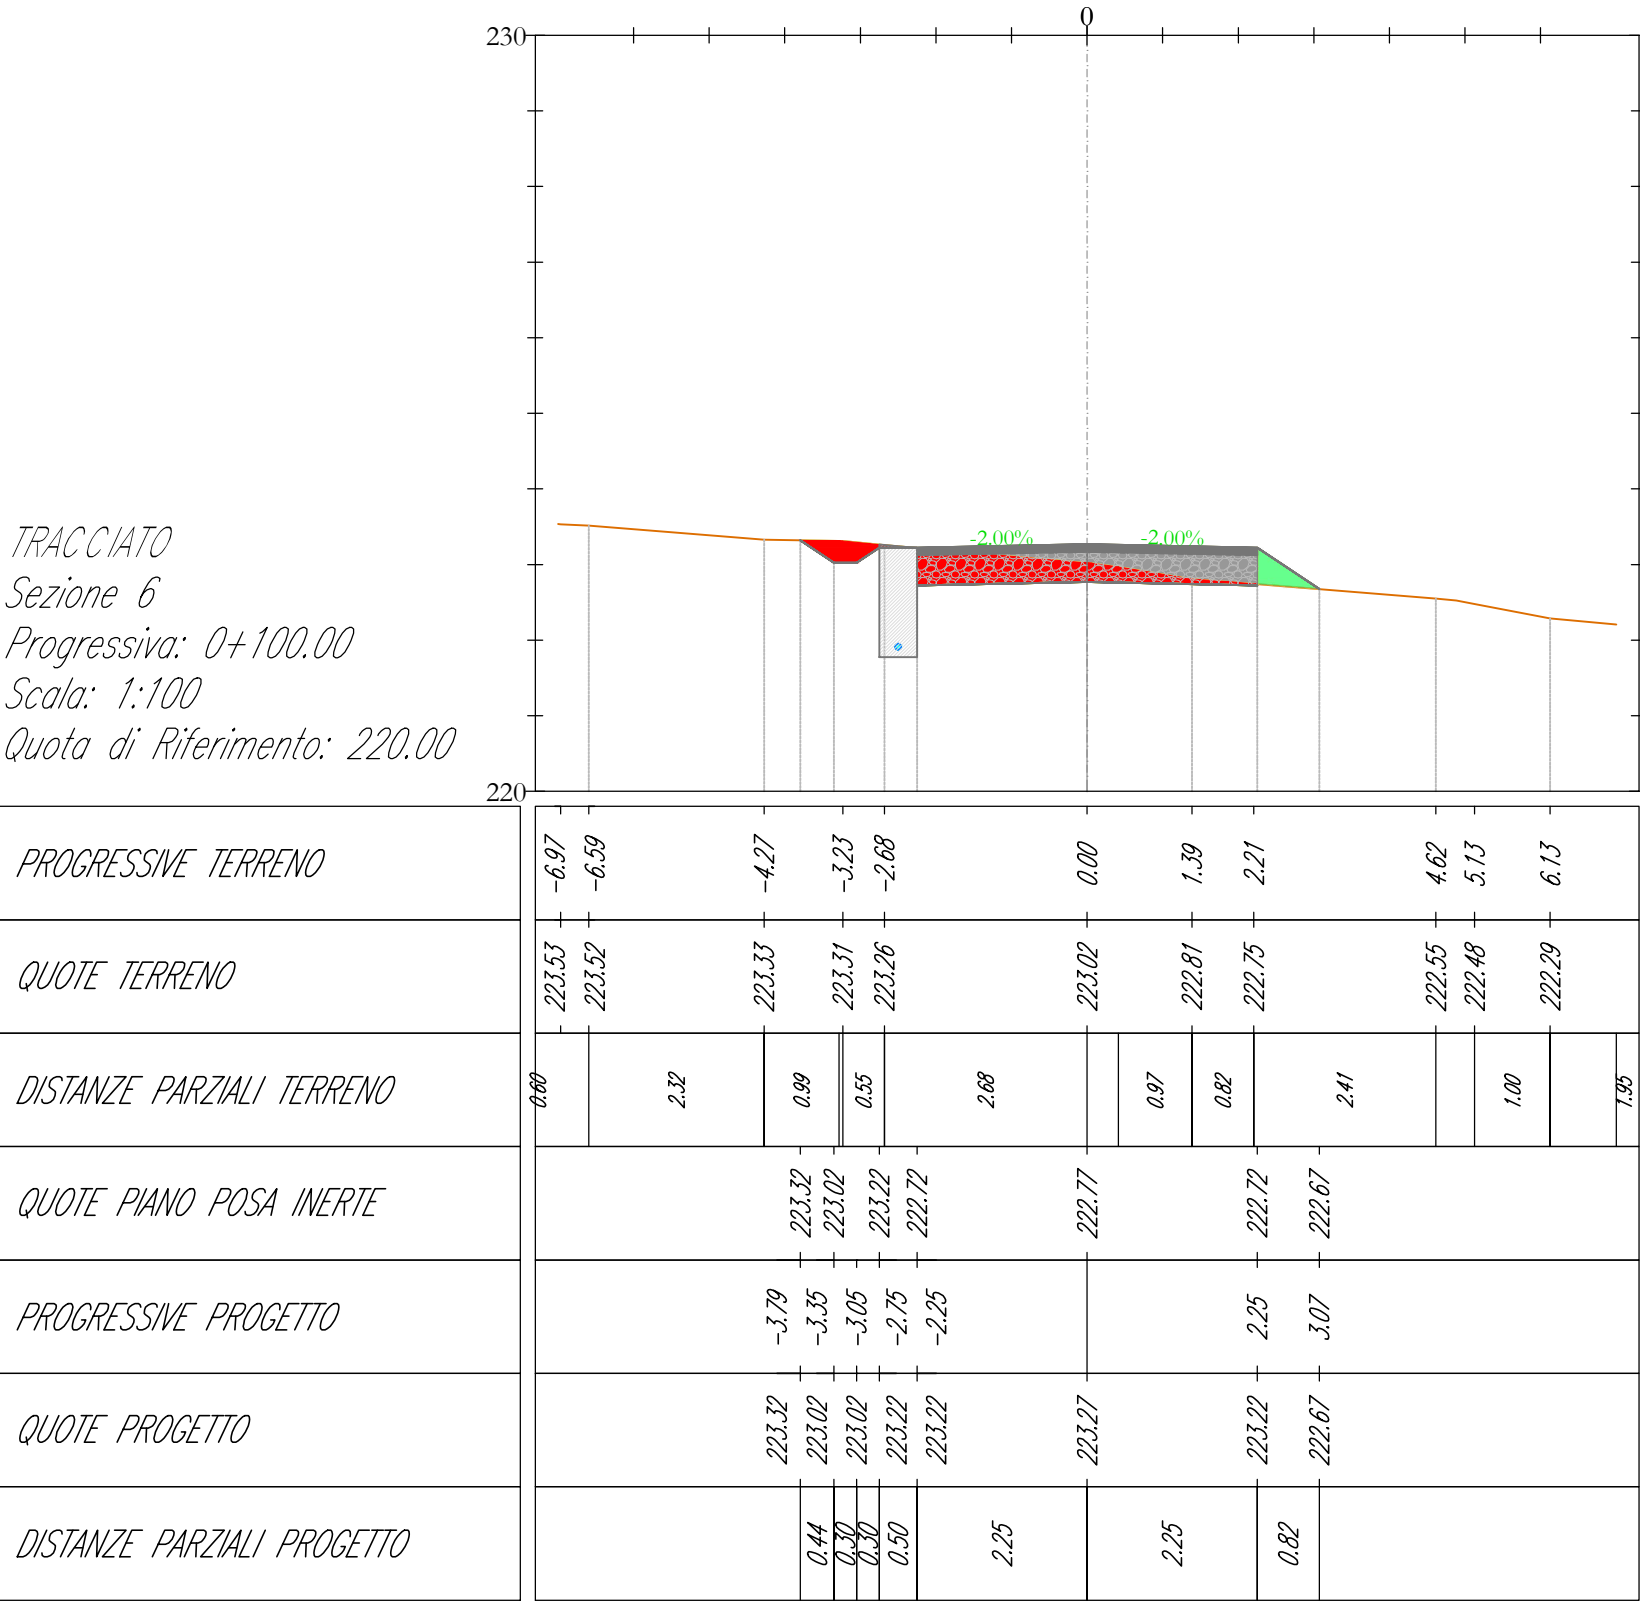
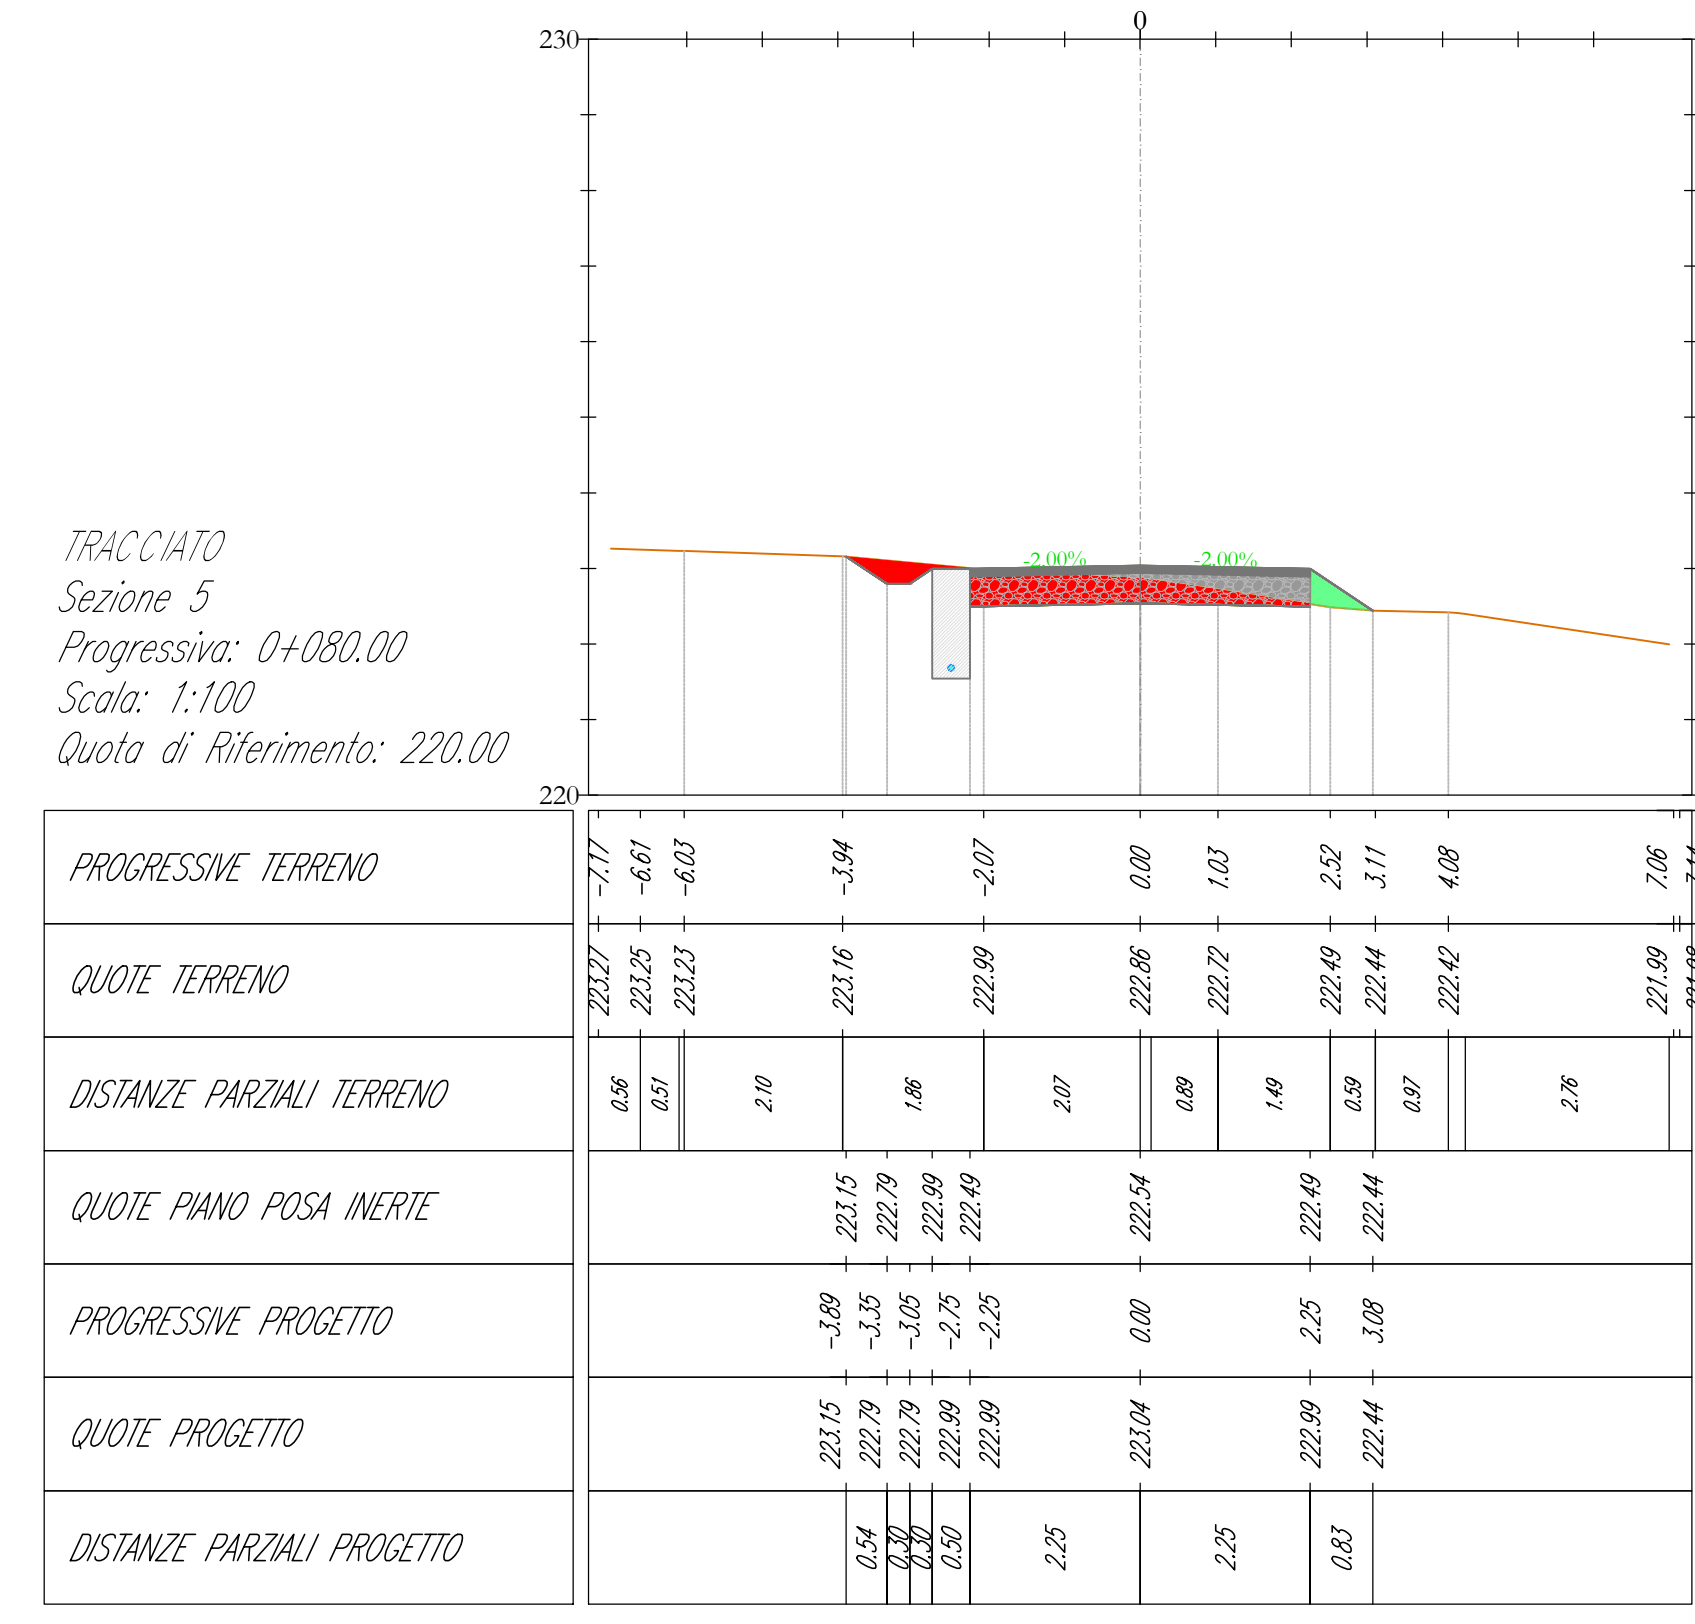
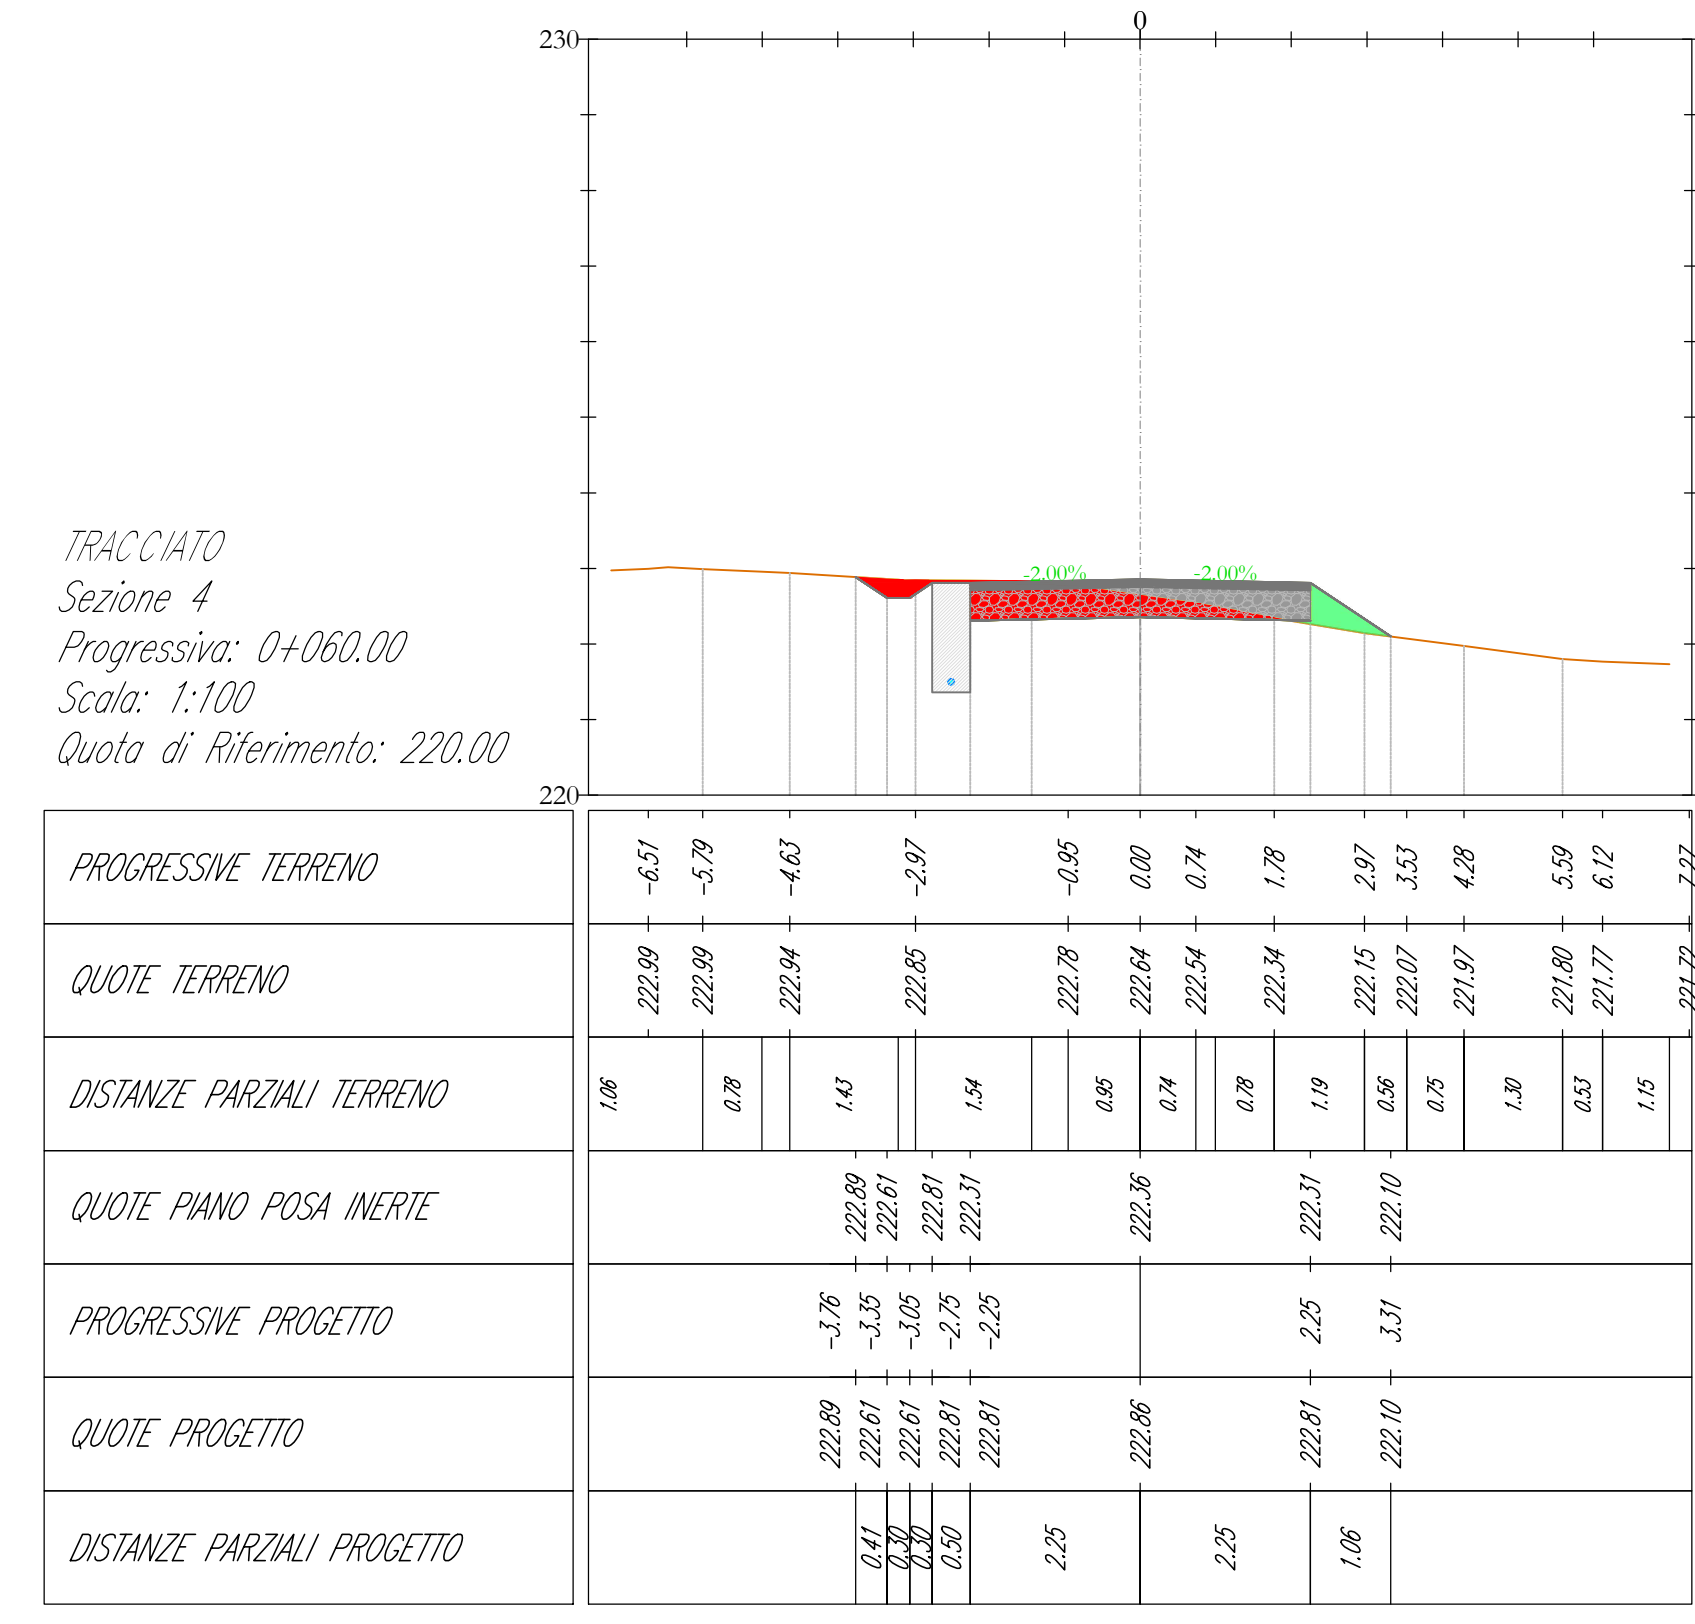
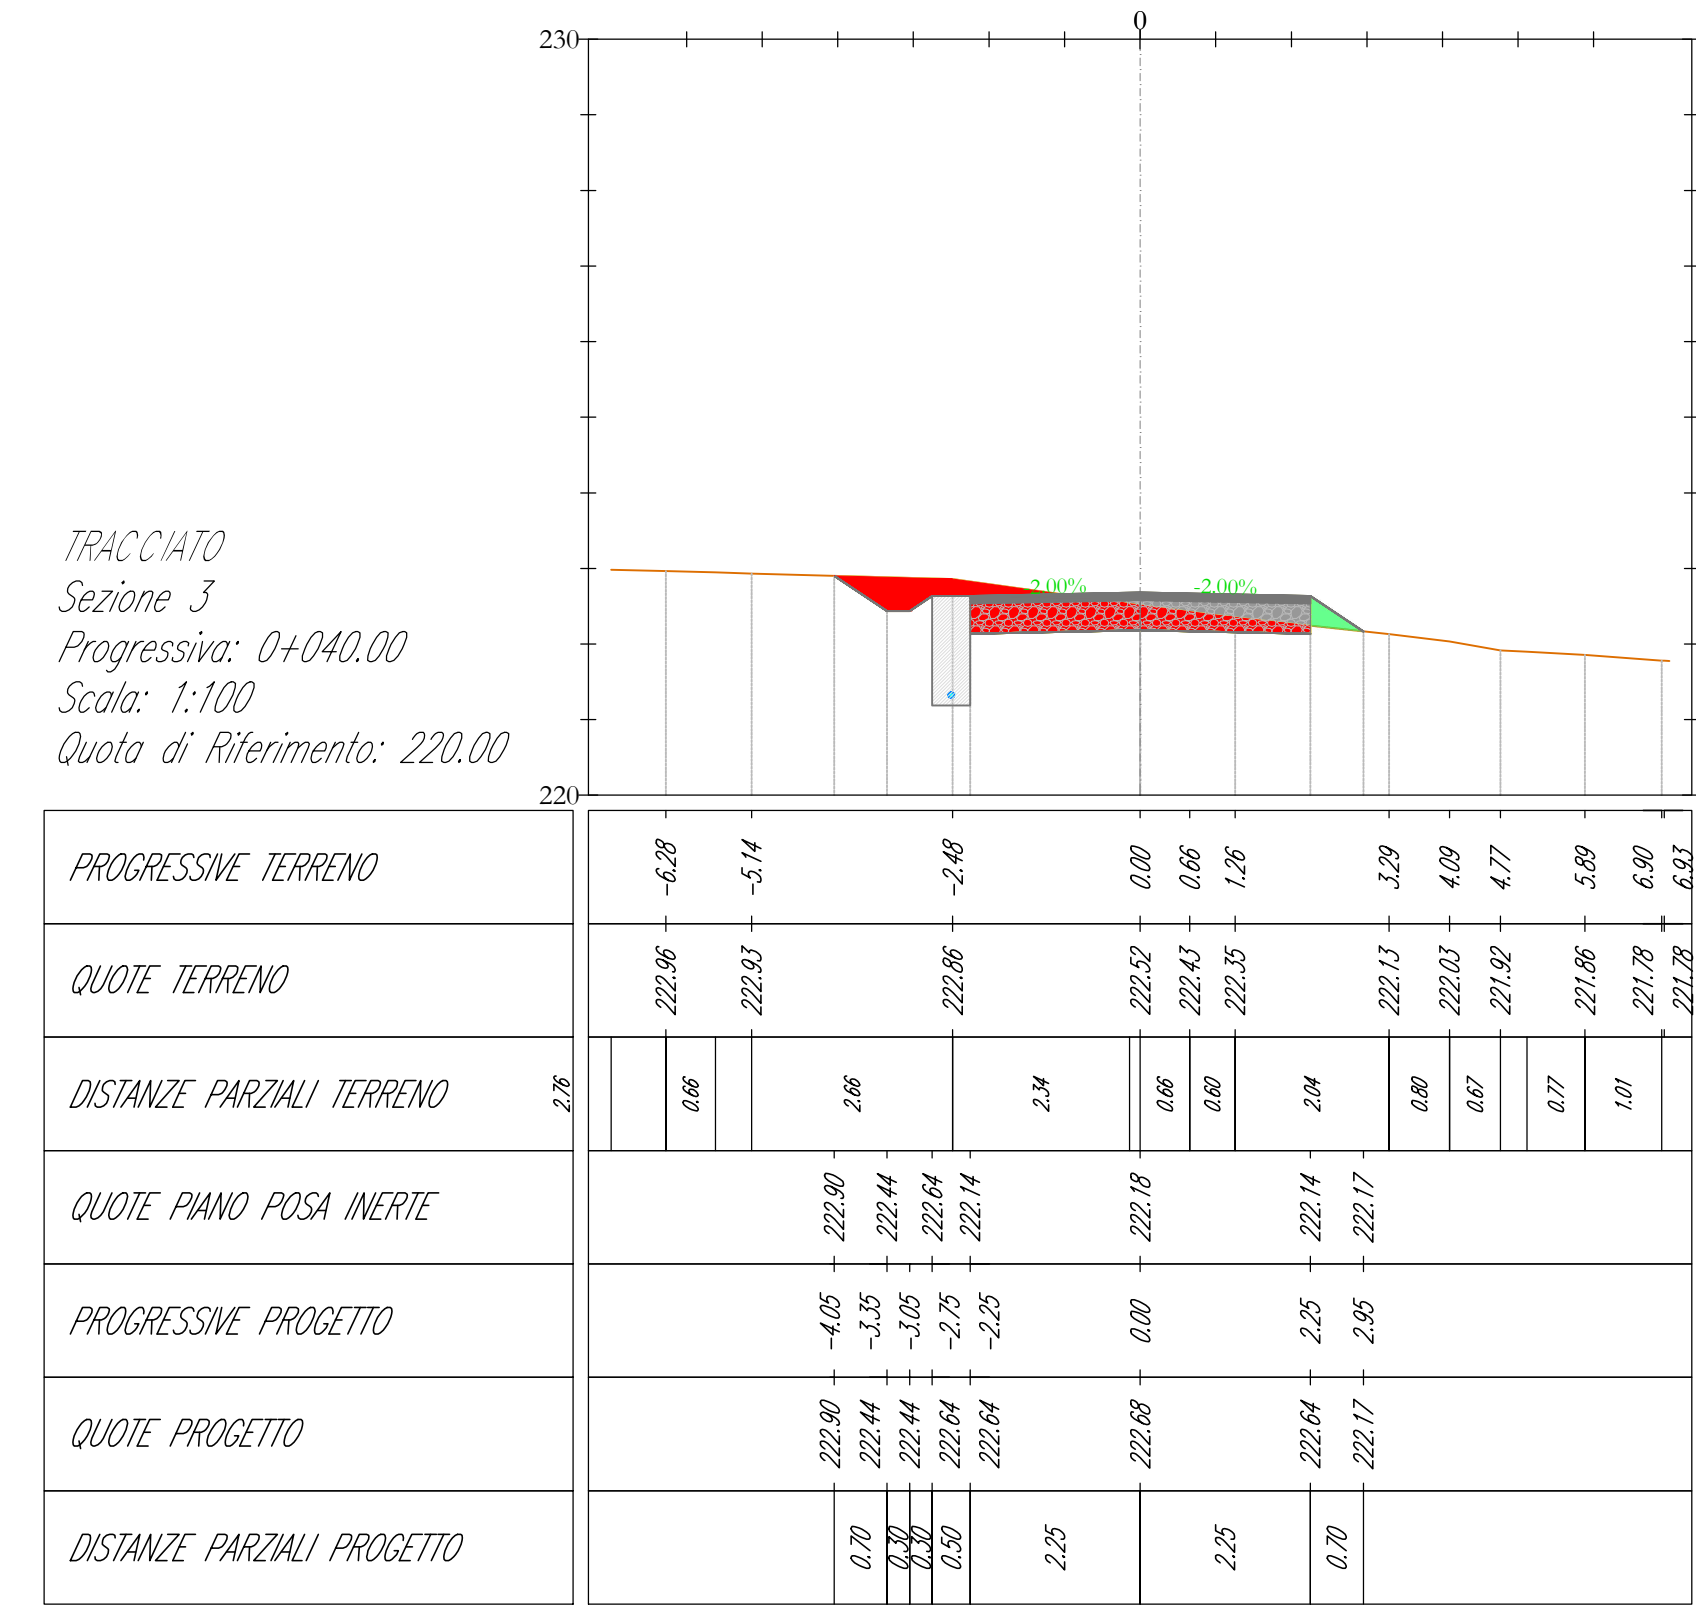
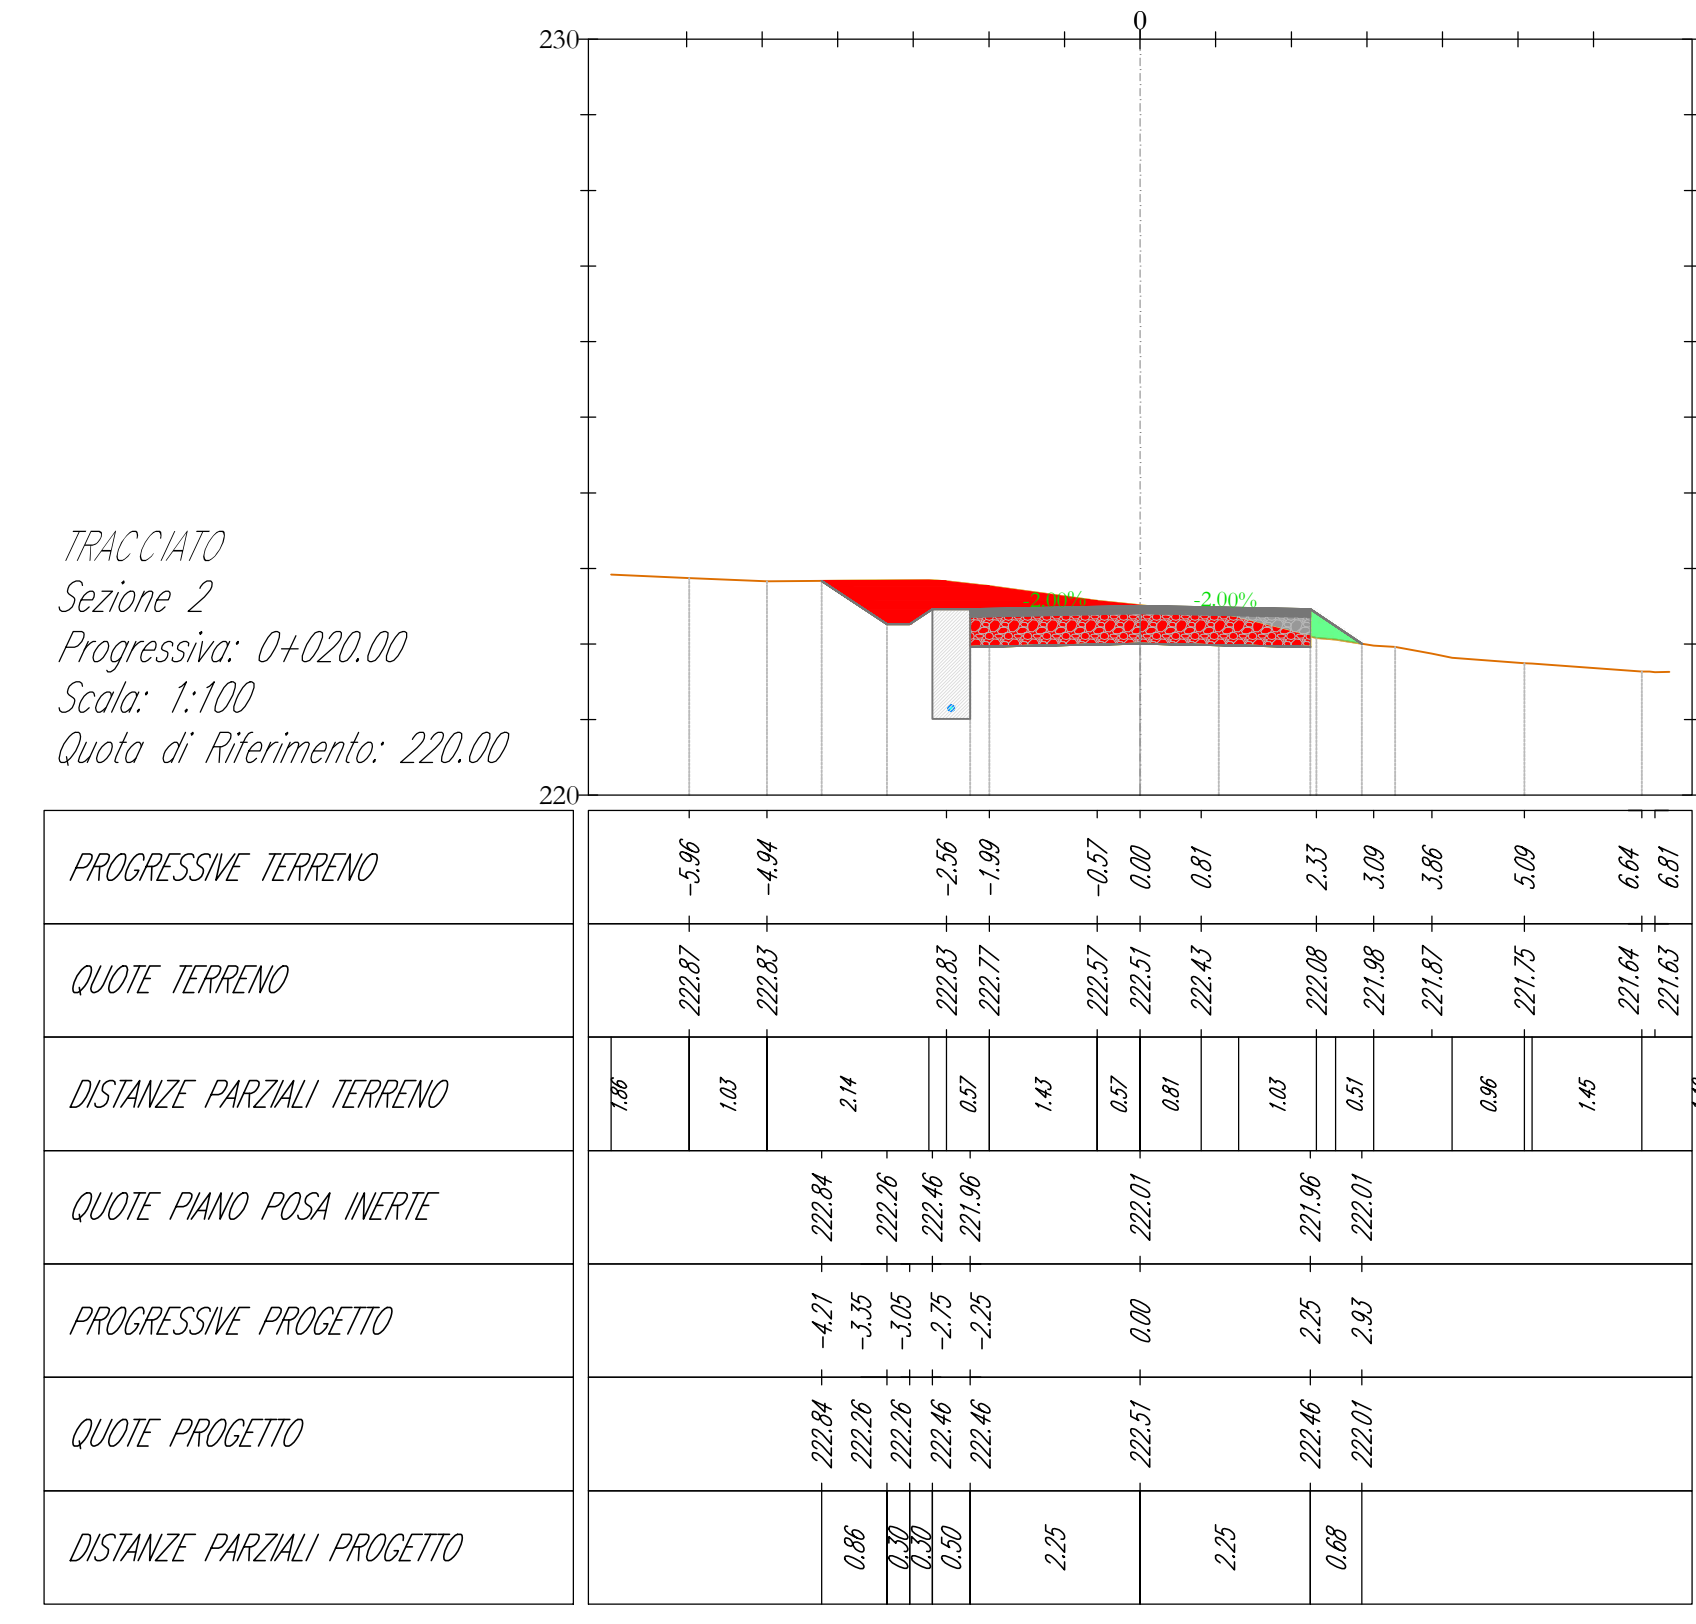


- LEGENDA**
-  Misto stabilizzato
 -  Inerte
 -  Sterro
 -  Riperto
 -  Terreno esistente
 -  Sezione Cavidotto

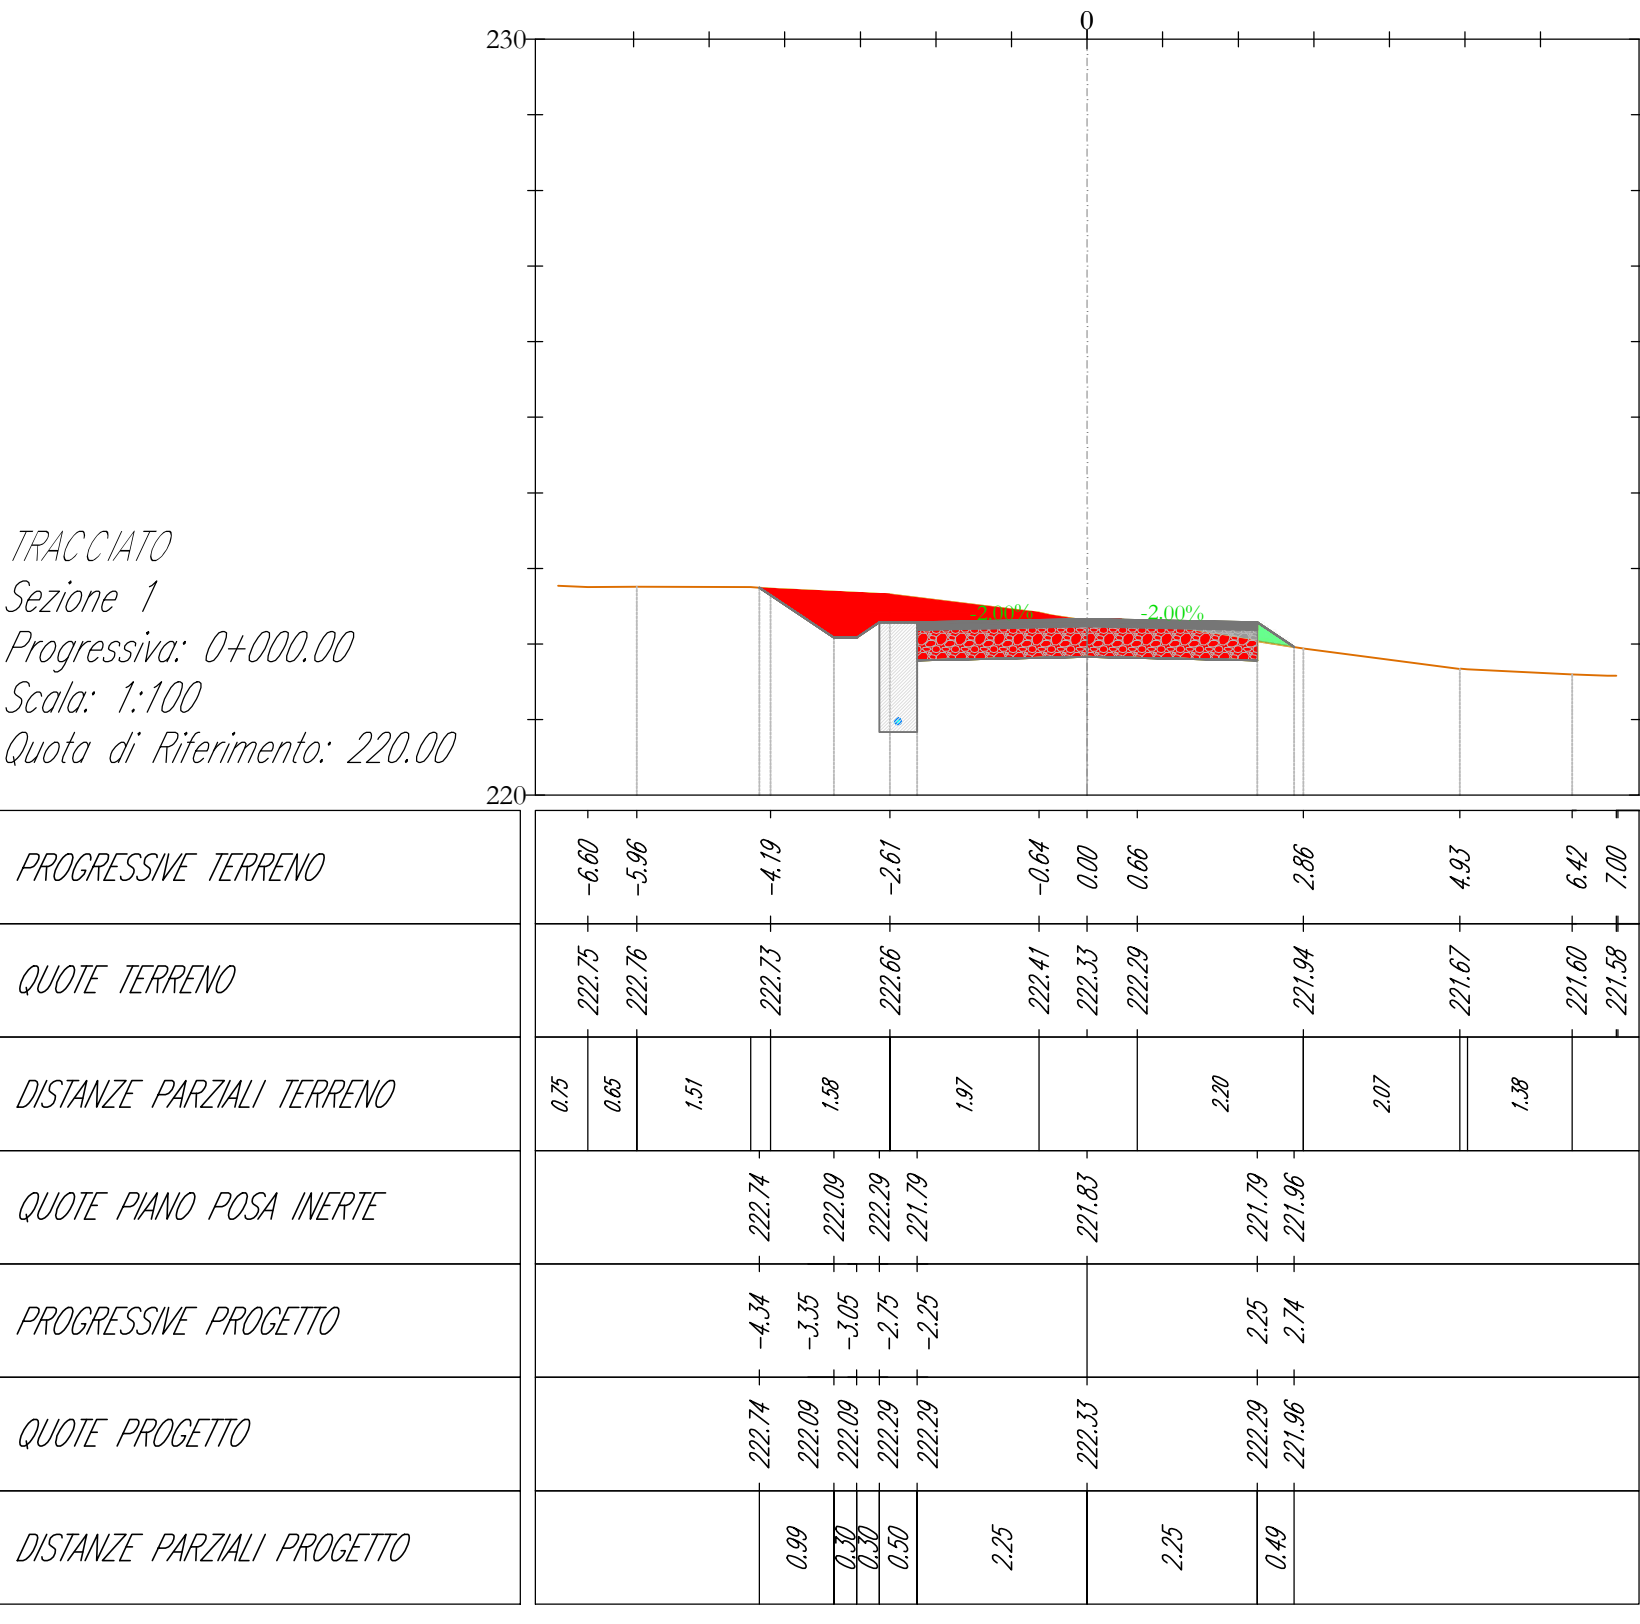

AREN Green S.r.l.
Società soggetta alla direzione e coordinamento di AREN Eolico Power S.p.A.
 Sede legale e amministrativa: Via dell'Angelo n. 308 | 47522 Cesena (FC) | P.I. n° 014547415245
 Iscritta nel Registro delle Imprese della Romagna - Forlì-Cesena e Rimini | REA 230968 | C.F./P.Iva 04032170401

**COMUNI DI ASCOLI SATRIANO (FG) E CASTELLUCCIO DEI SAURI (FG)
 LOCALITÀ "CONCA D'ORO"**

**PROGETTO PER LA REALIZZAZIONE DI
 IMPIANTO EOLICO
 "CONCA D'ORO"**

SEZIONI TRASVERSALI - C02 (1/5)

SOCIETÀ PROGETTISTA:		SOCIETÀ PER LA REALIZZAZIONE:	
AREN Green S.r.l.		AREN Eolico Power S.p.A.	
Via dell'Angelo n. 308 47522 Cesena (FC)		Via dell'Angelo n. 308 47522 Cesena (FC)	
P.I. n° 014547415245 P.Iva n° 014547415245		P.I. n° 014547415245 P.Iva n° 014547415245	
Regione della Romagna di Forlì-Cesena R.E.A. 317648		Regione della Romagna di Forlì-Cesena R.E.A. 317648	

PROGETTO	PROGETTO DEFINITIVO
CD02C02T0120300	
PROGETTO	PROGETTO DEFINITIVO
CD02C02T0120300	

REV.	DESCRIZIONE	DATA	REDAZIONE	VERIFICATO	APPROVATO
01	Piano esecutivo	03/04/2024	E. Tarducci	D. Pamp	S. Sisti
02					
03					
04					

FILE: C:\AZIENDA\Progetti\...

LA DIFFUSIONE E RIPRODUZIONE, ANCHE PARZIALE, DI QUESTA FAVOLA È VIETATA A TERMINI DI LEGGE