
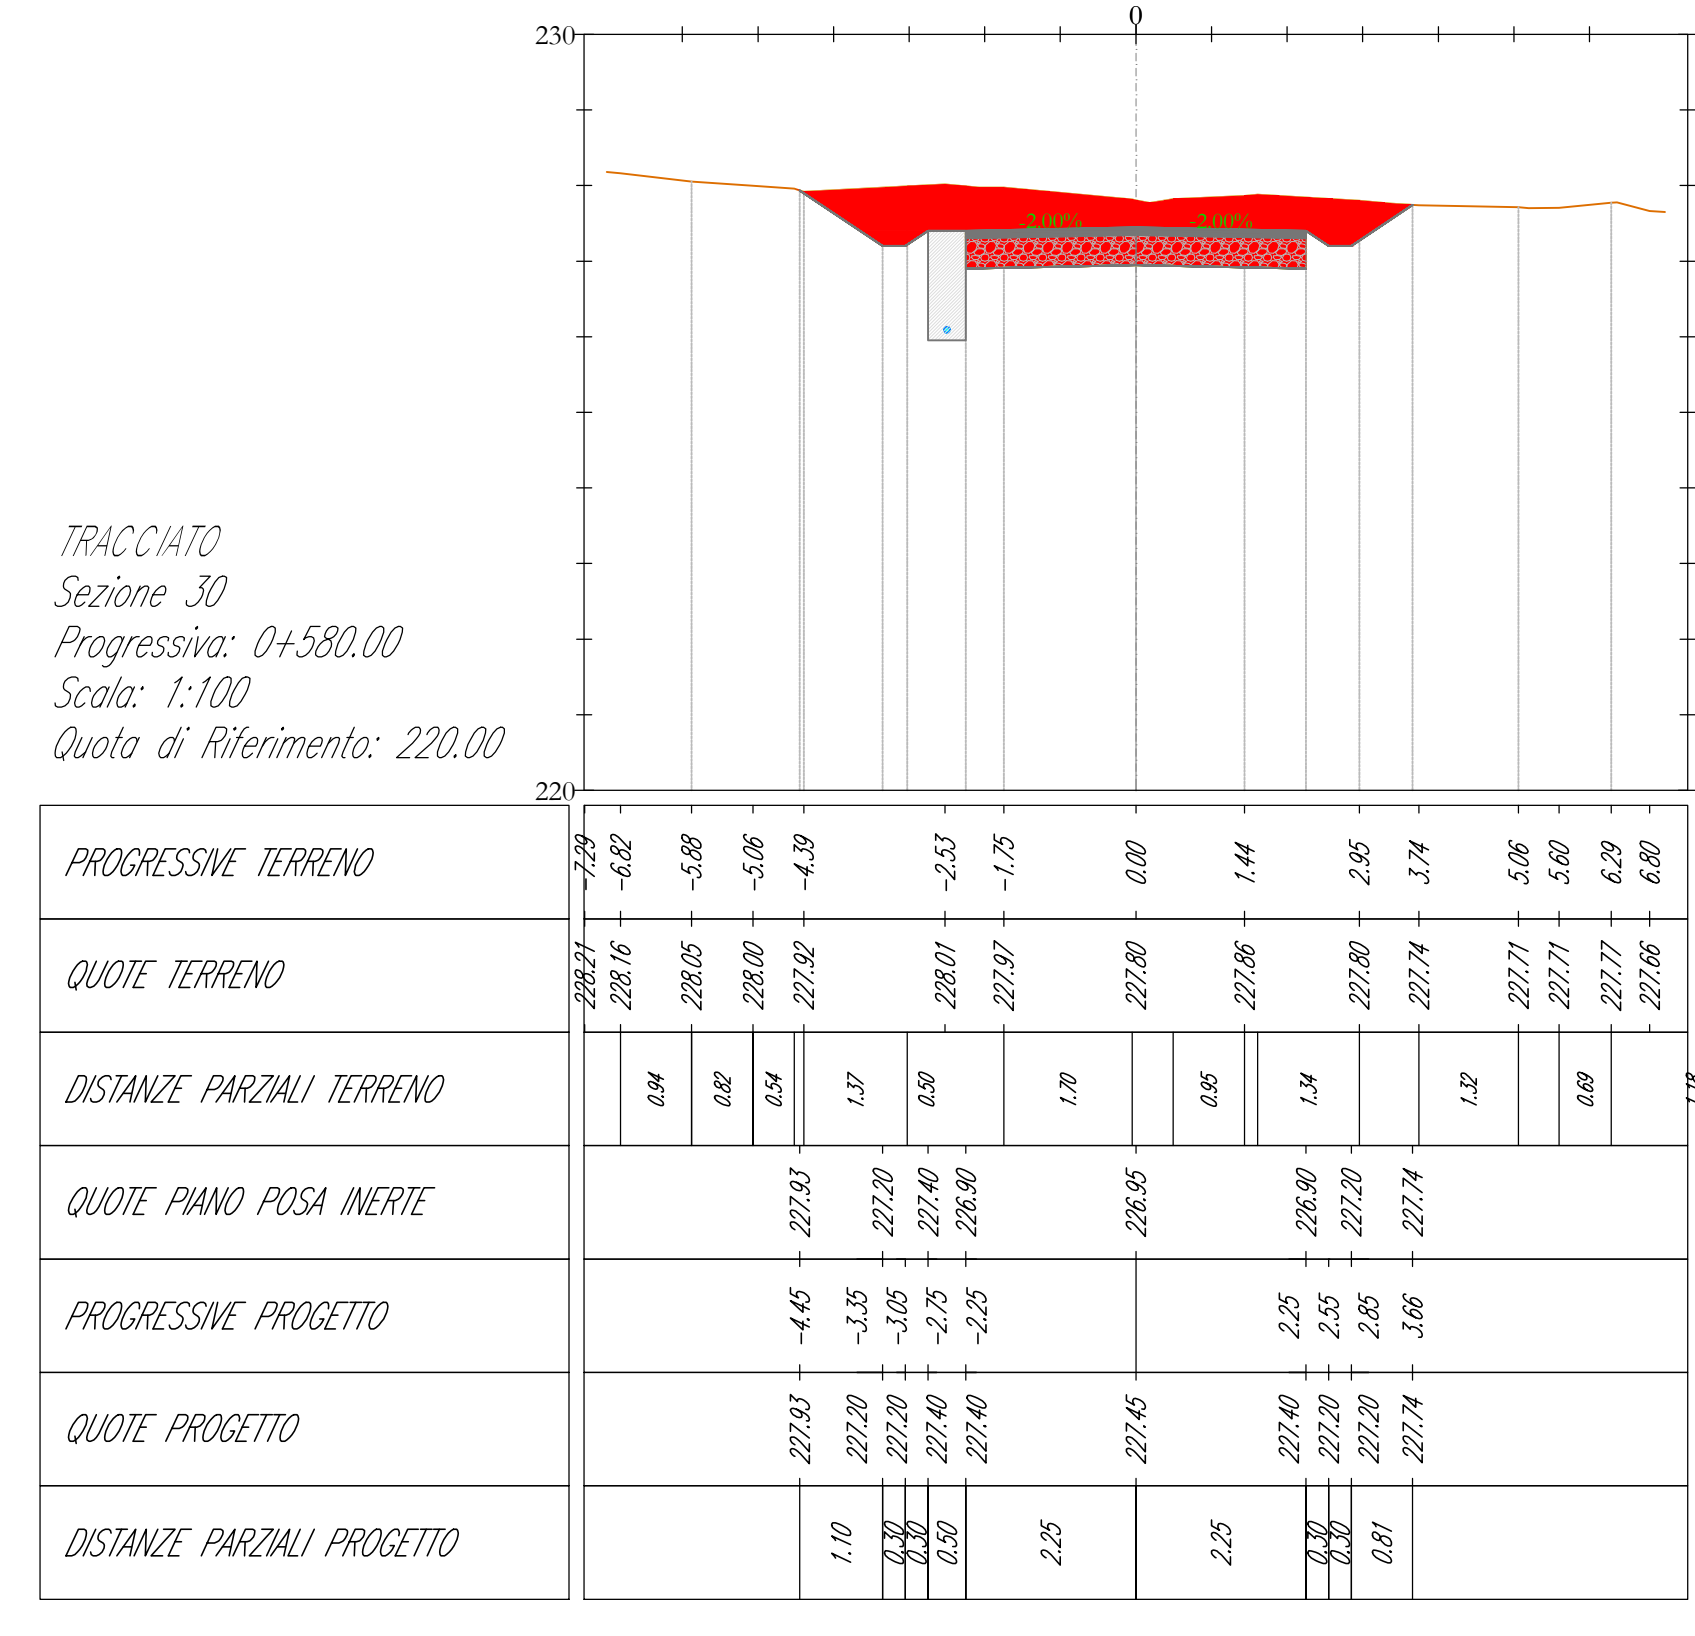
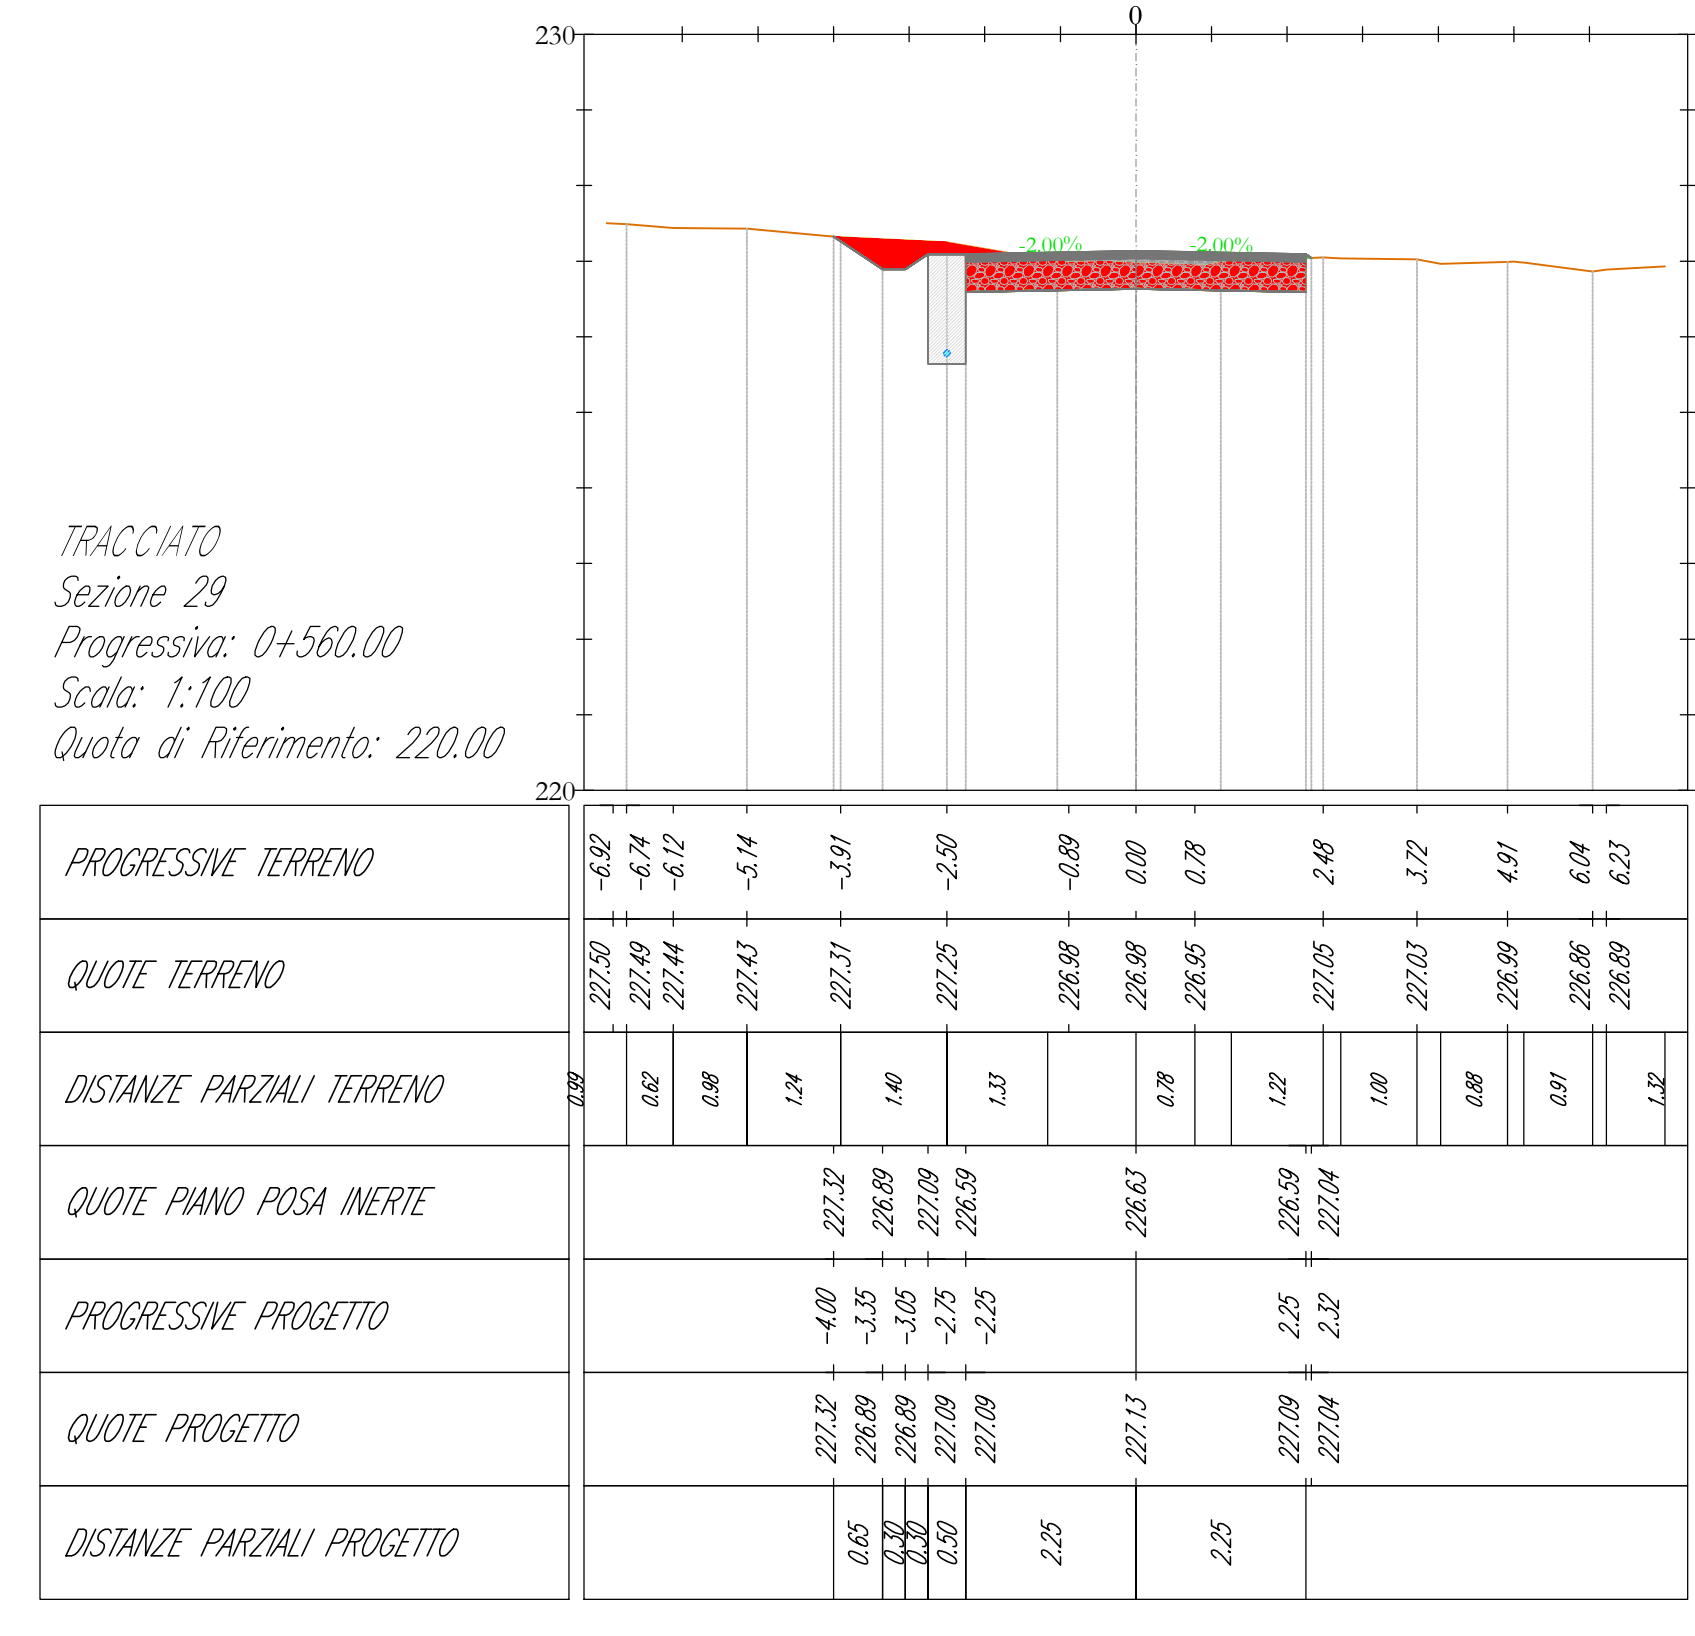
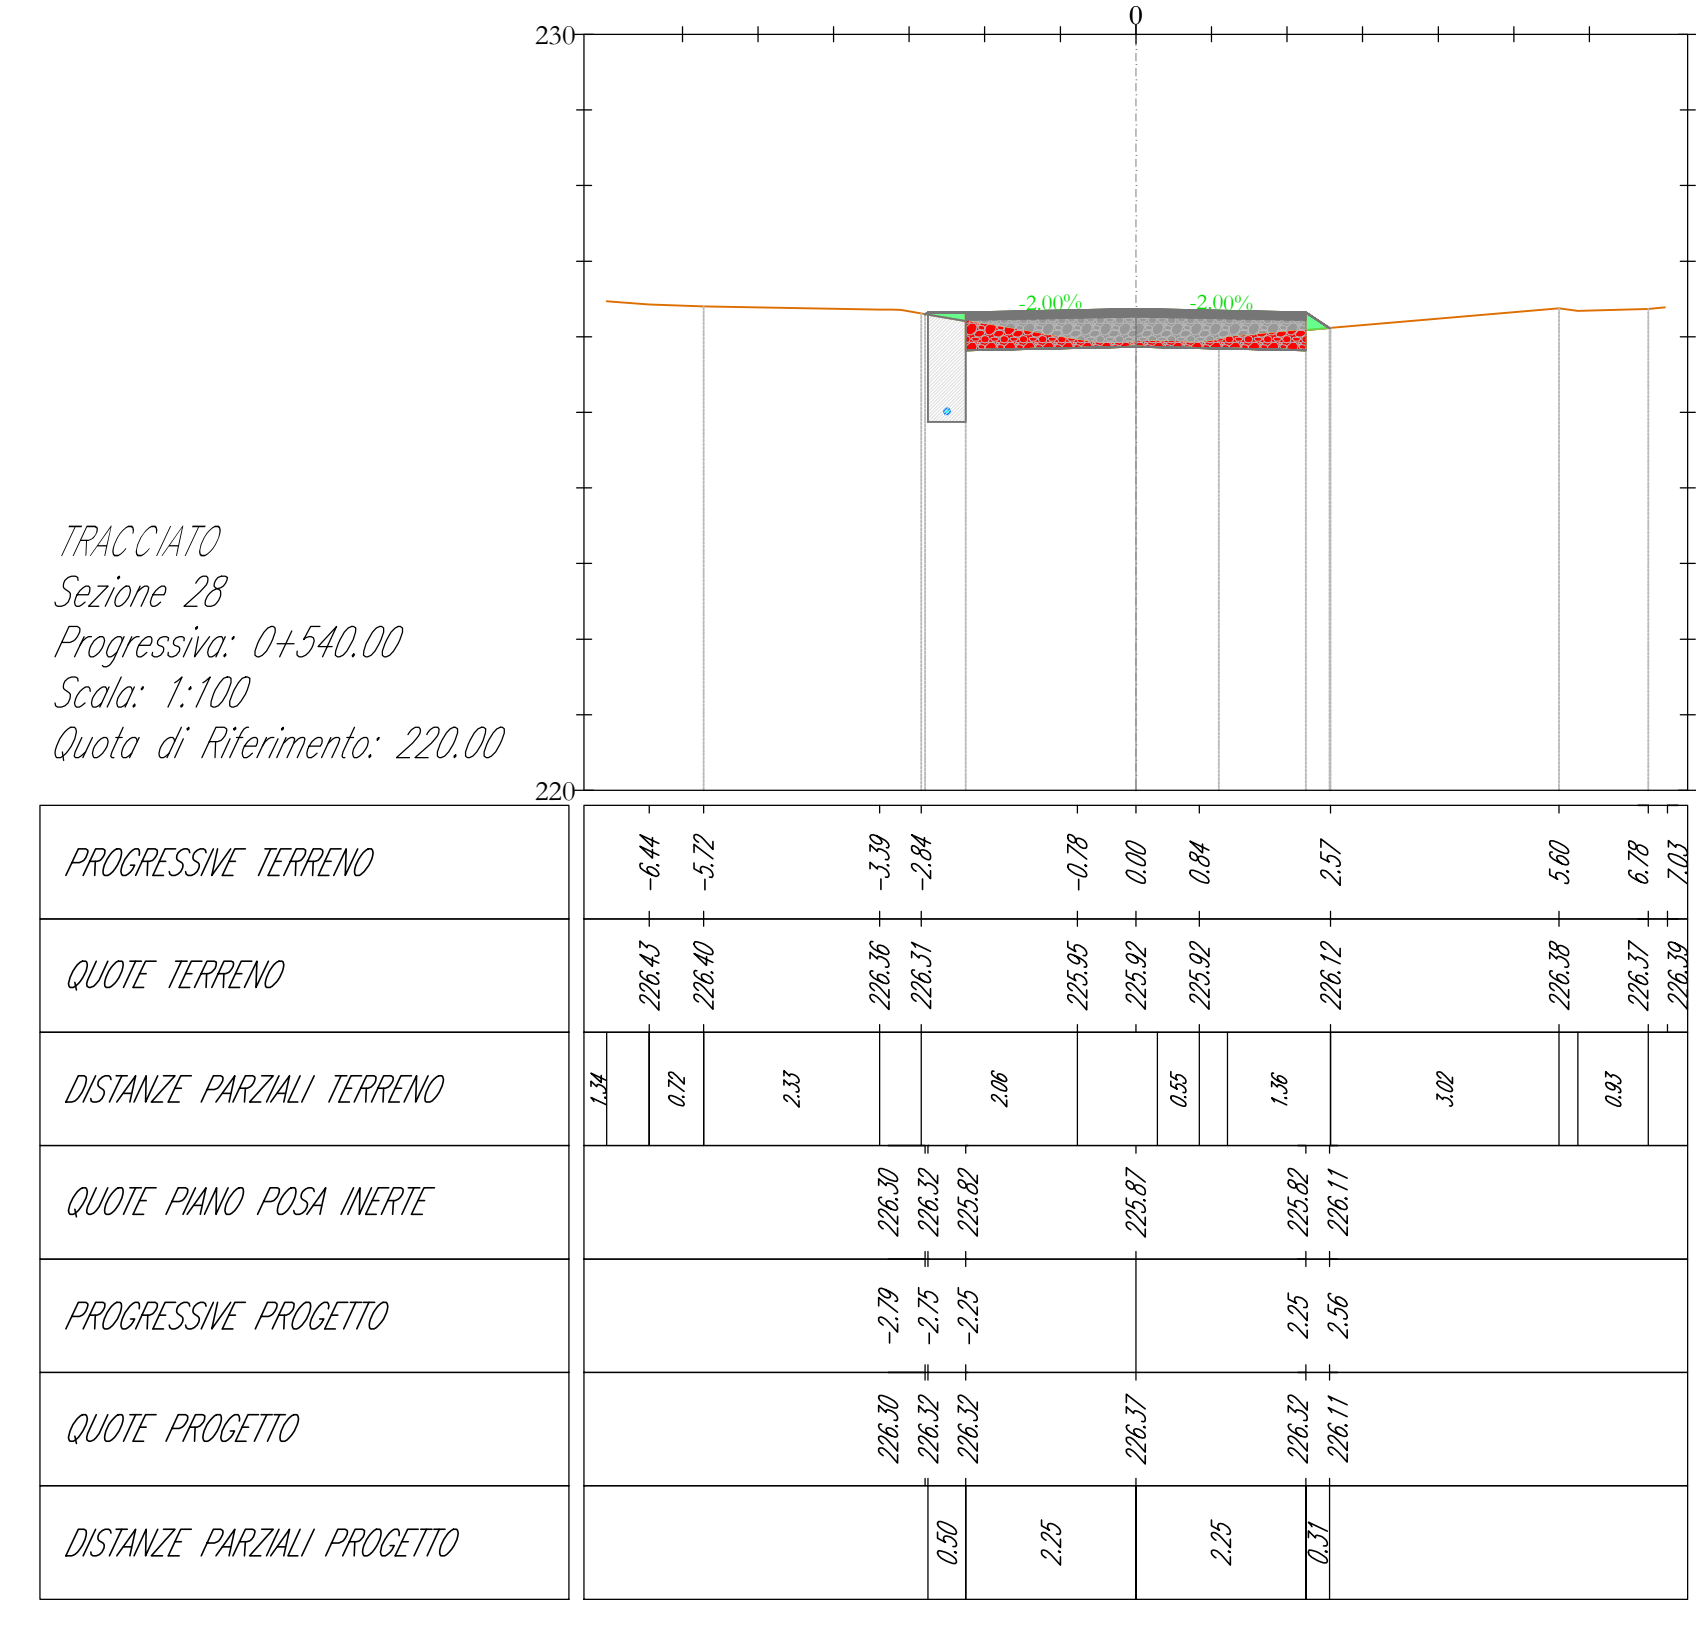
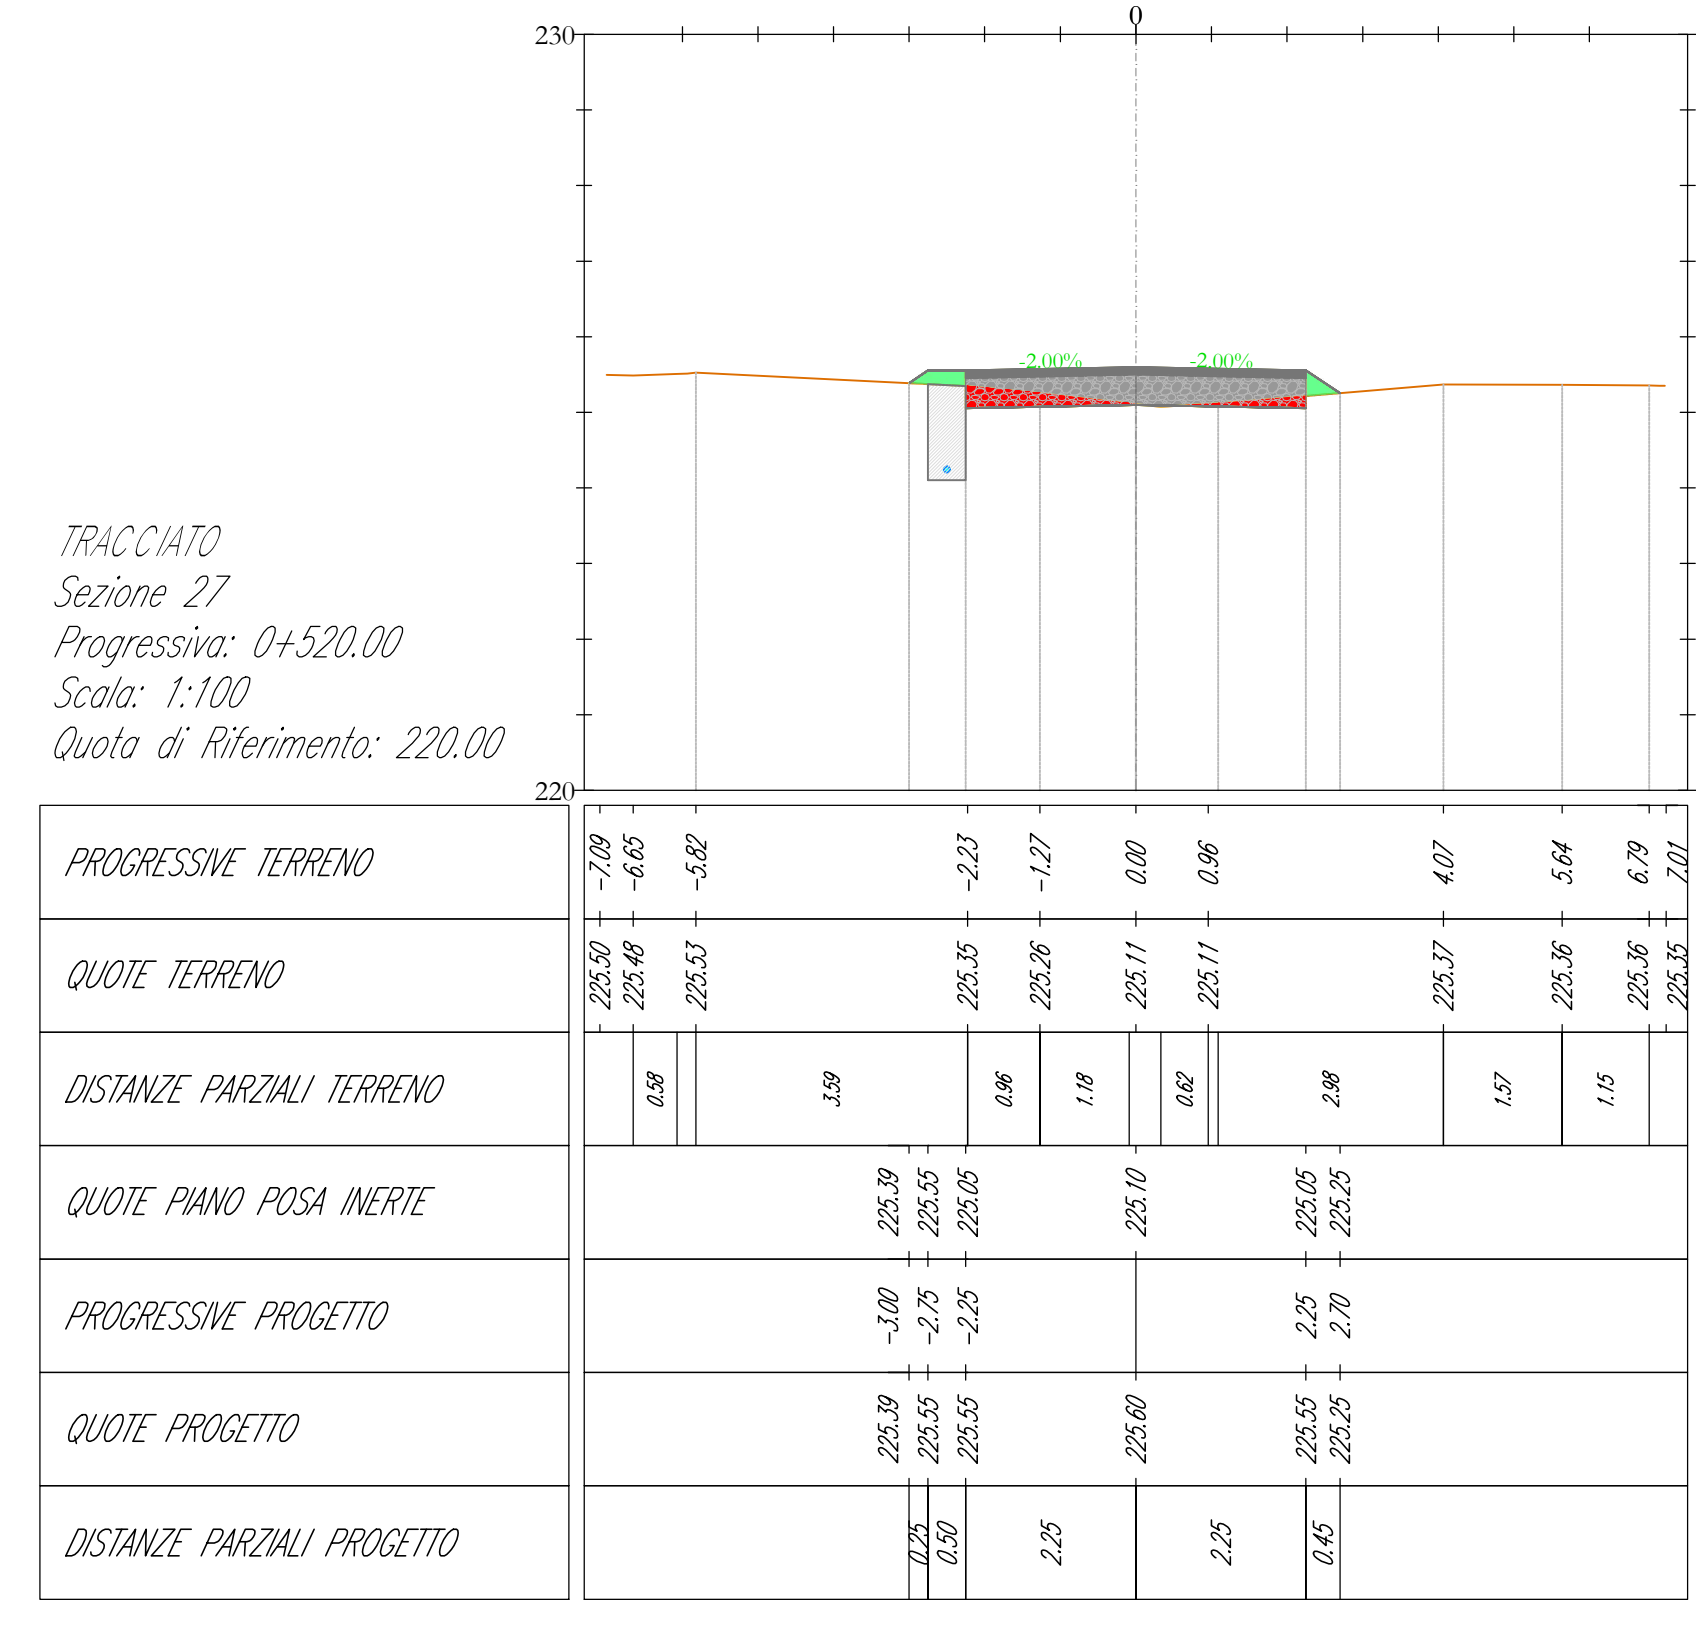
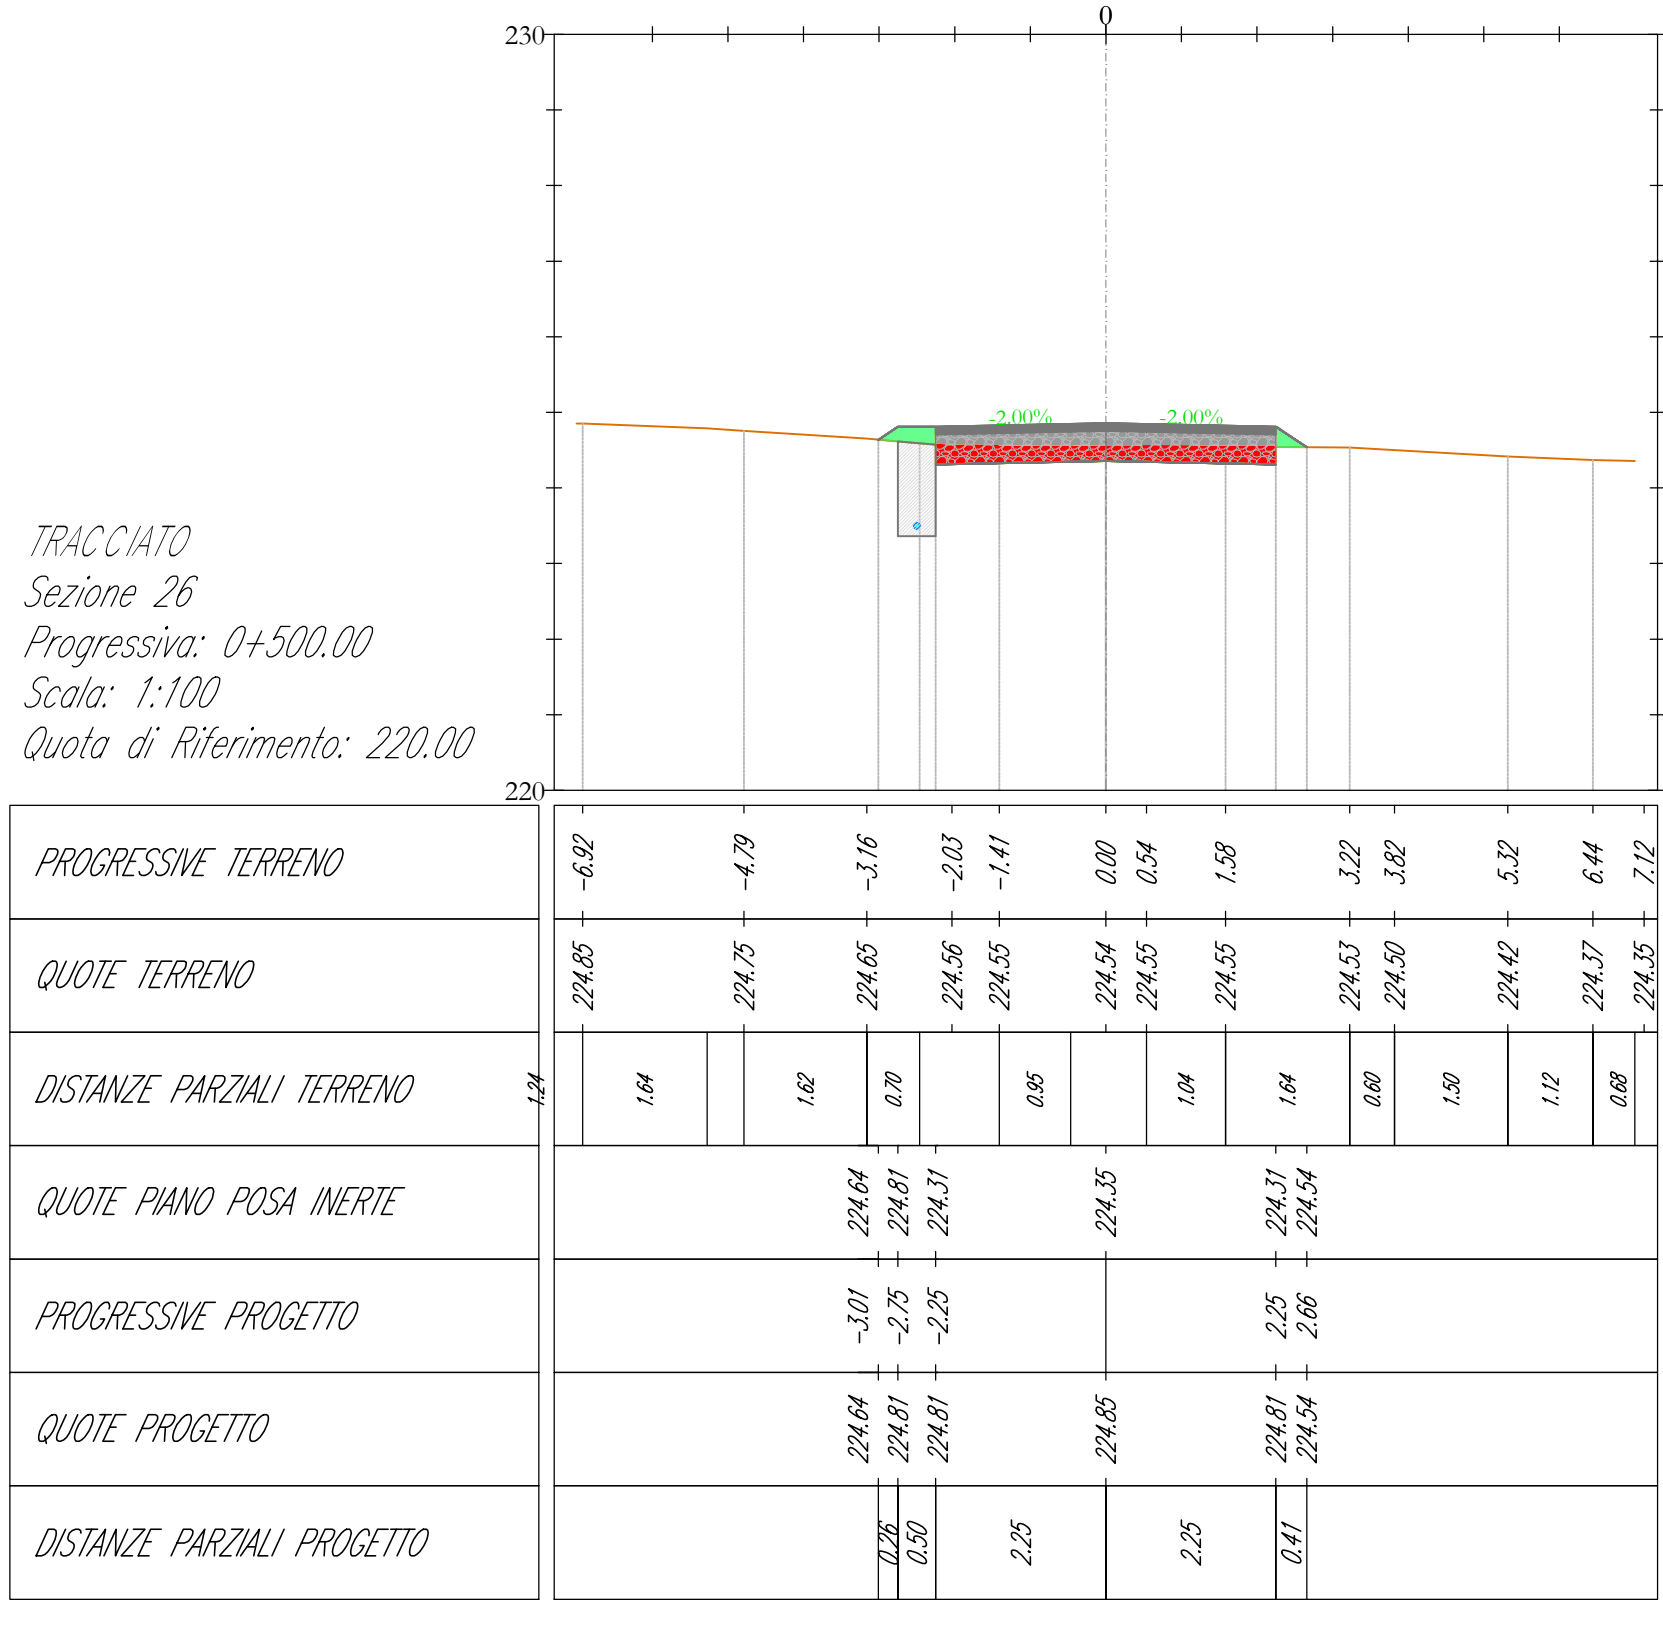
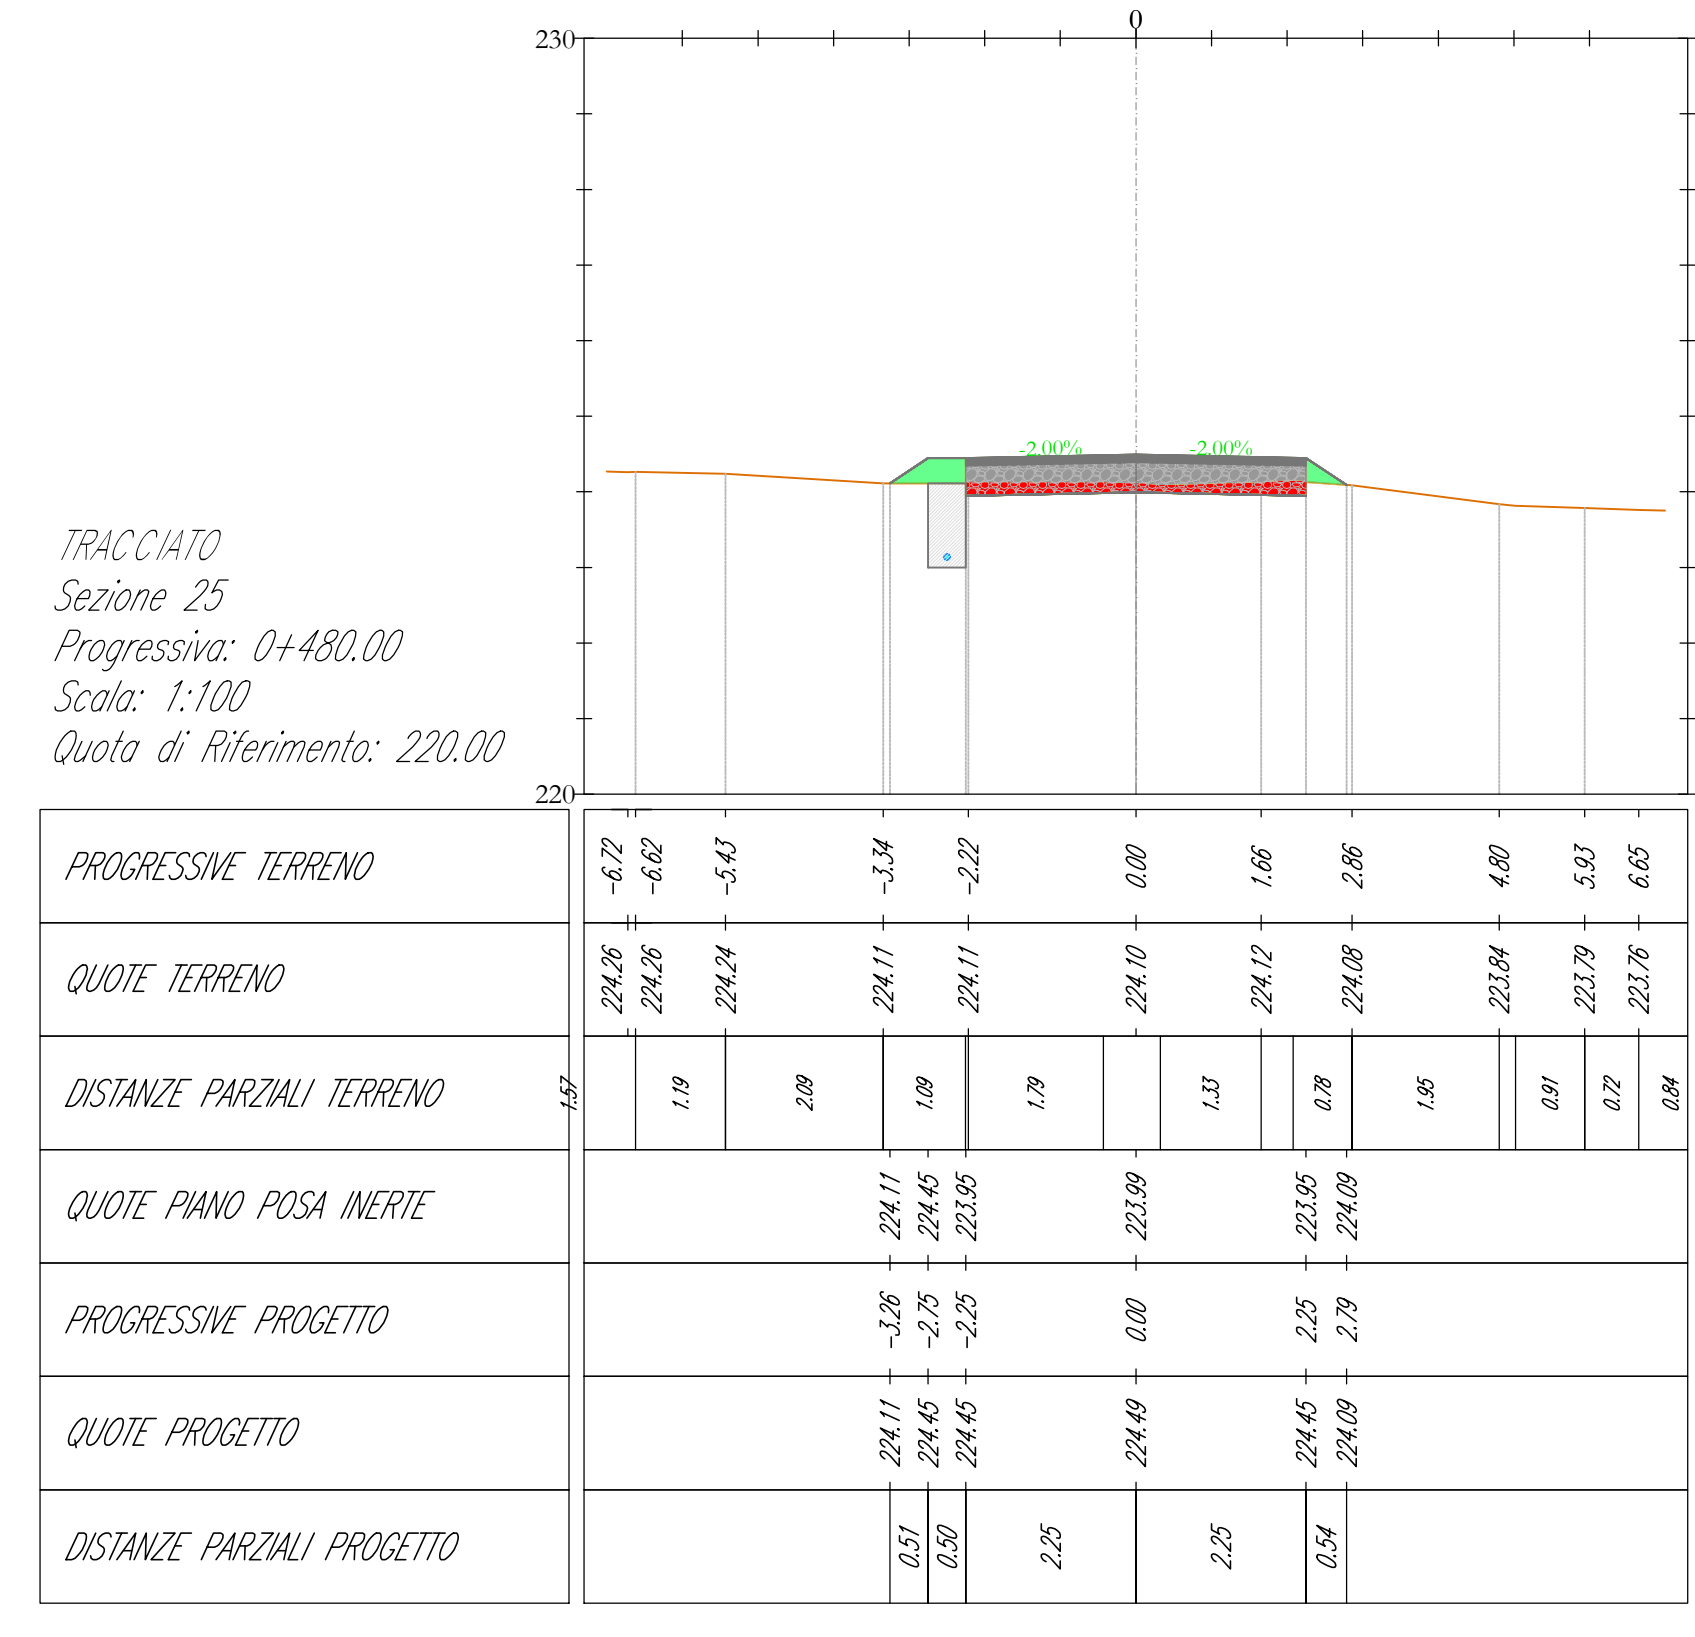
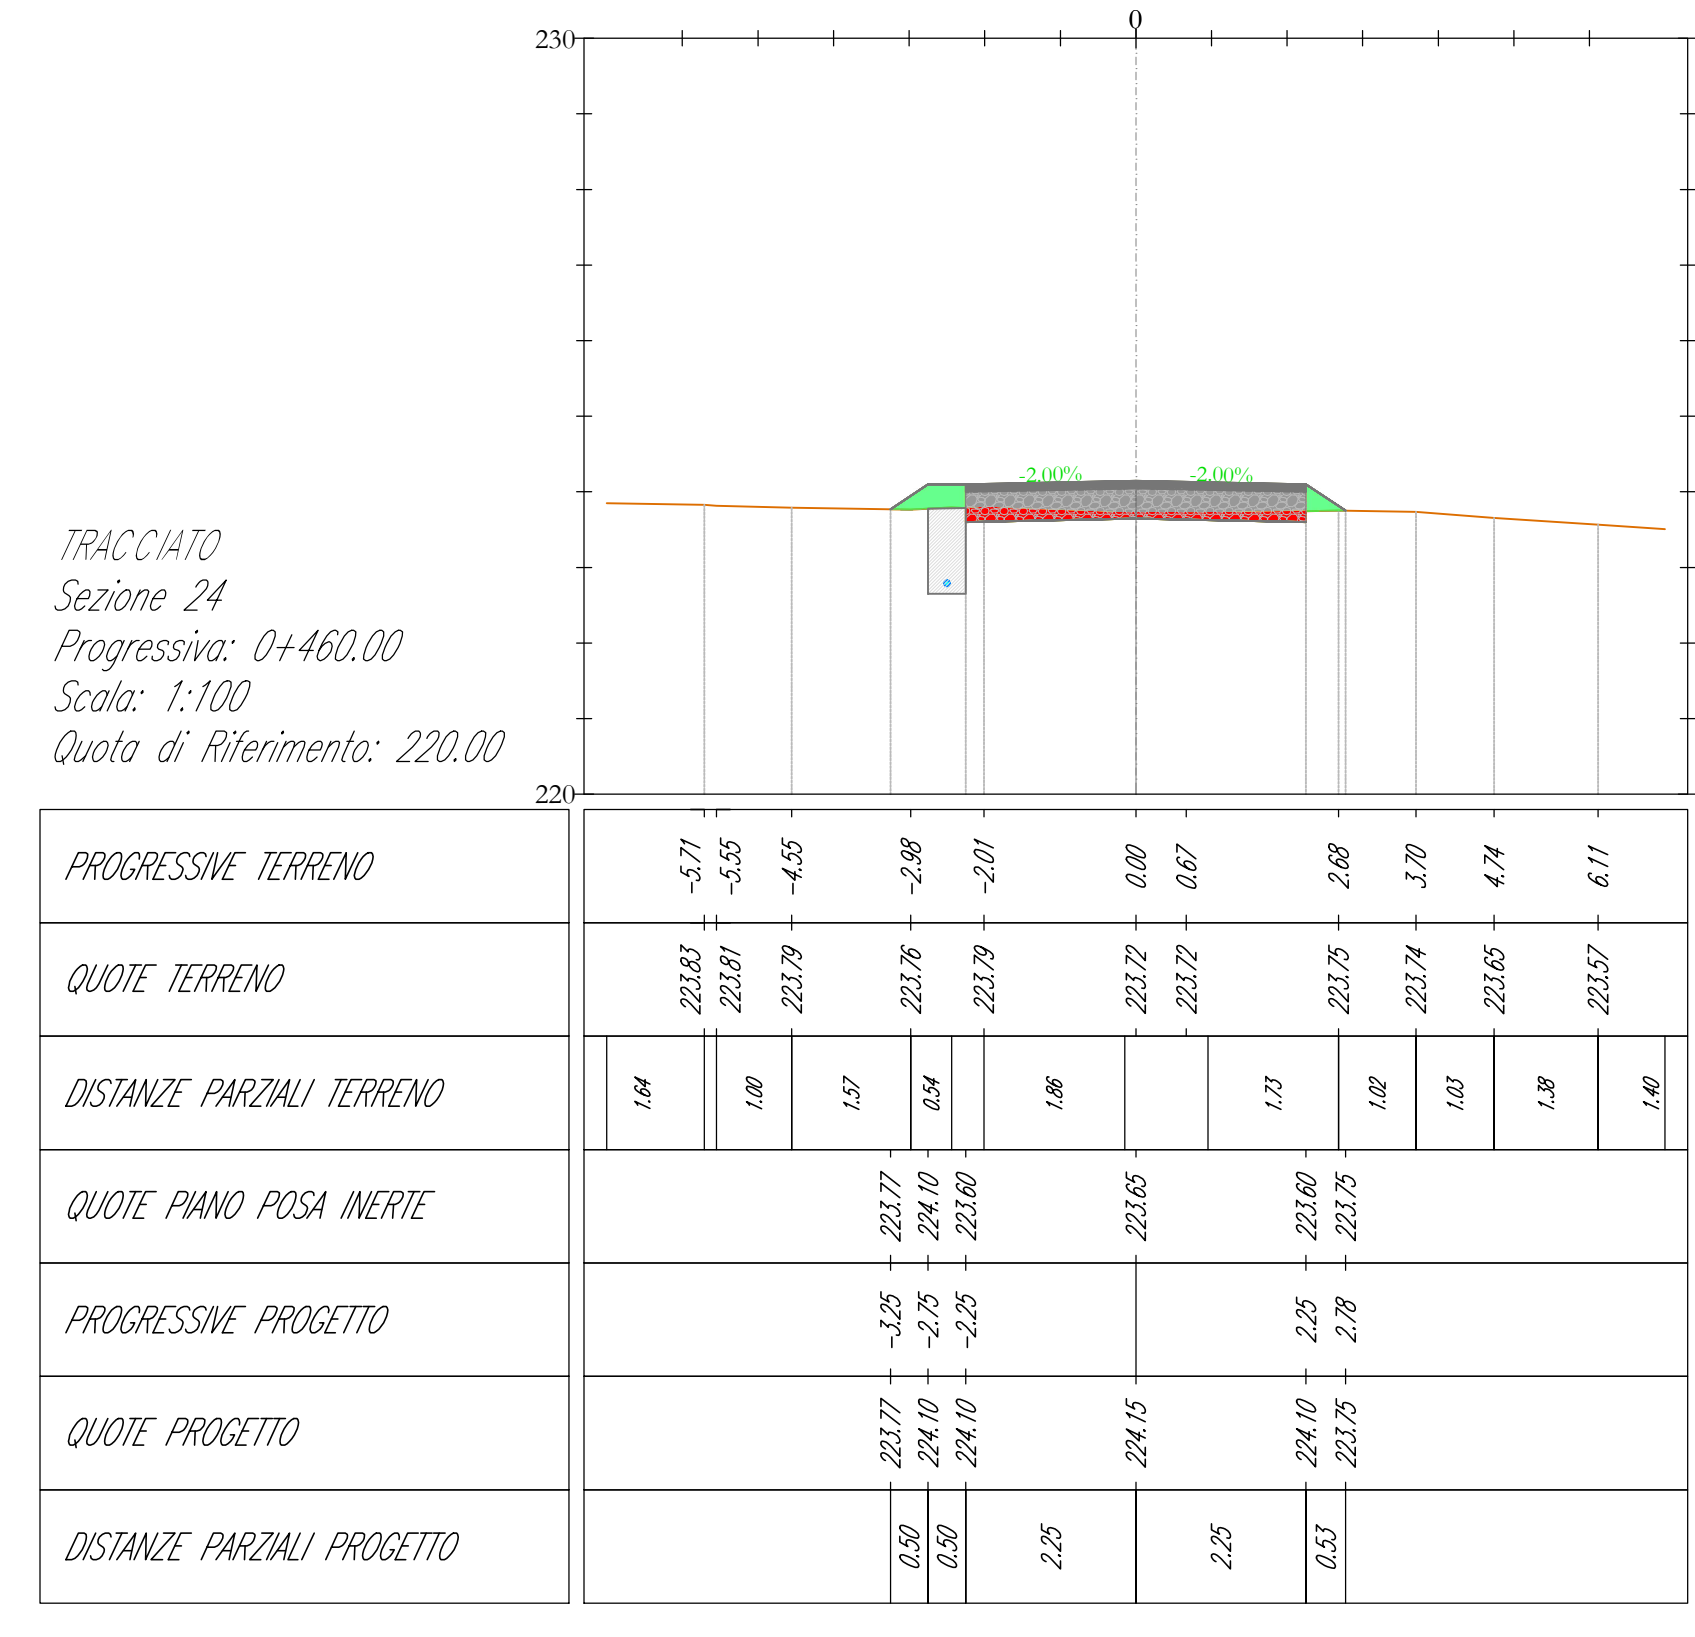
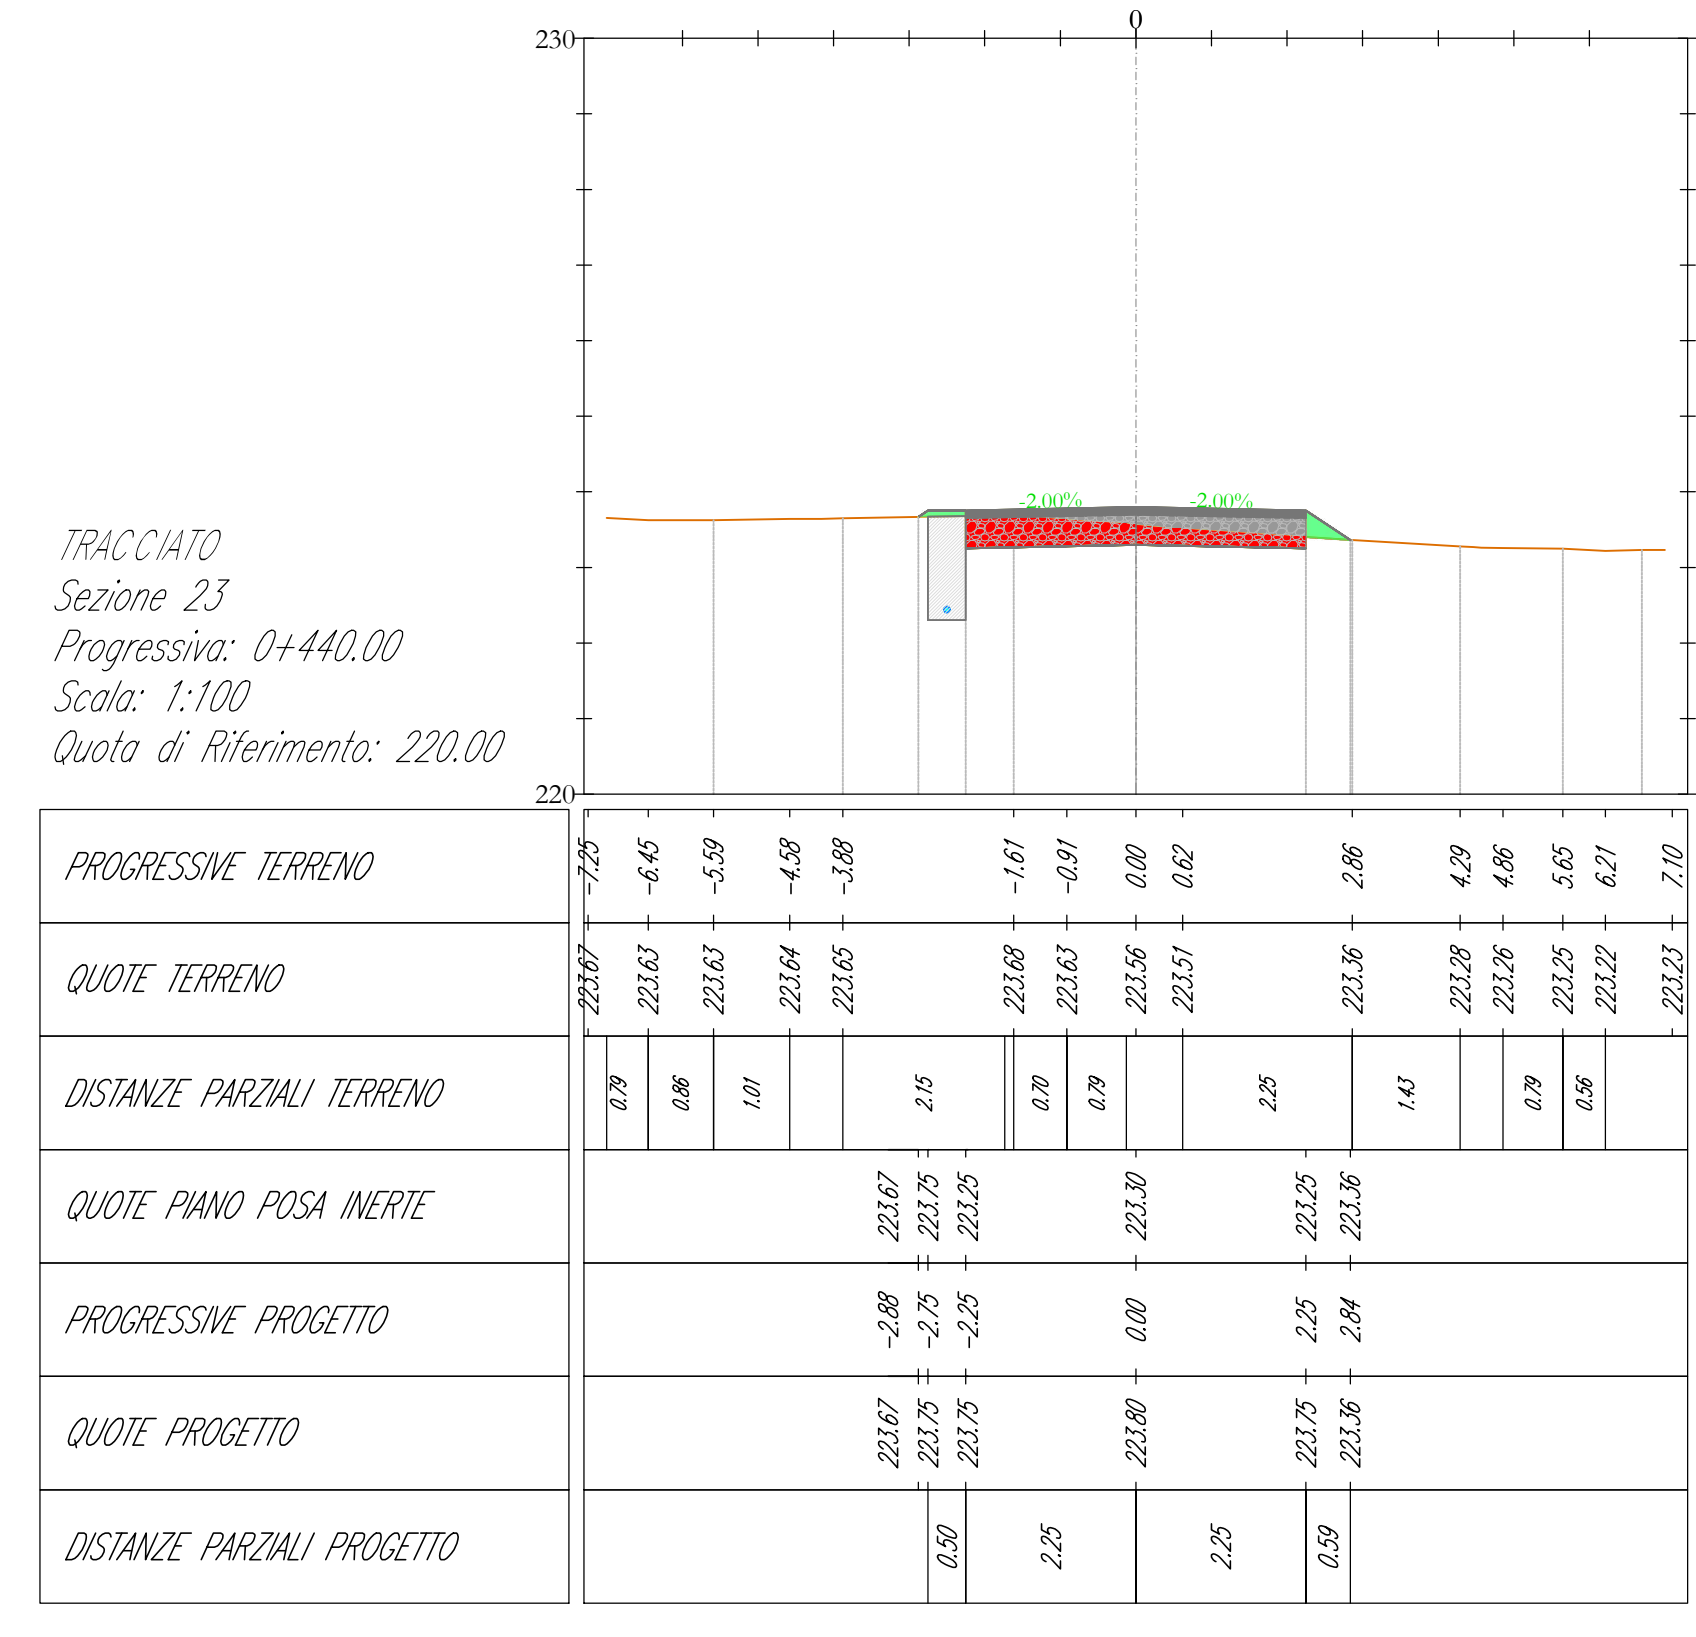
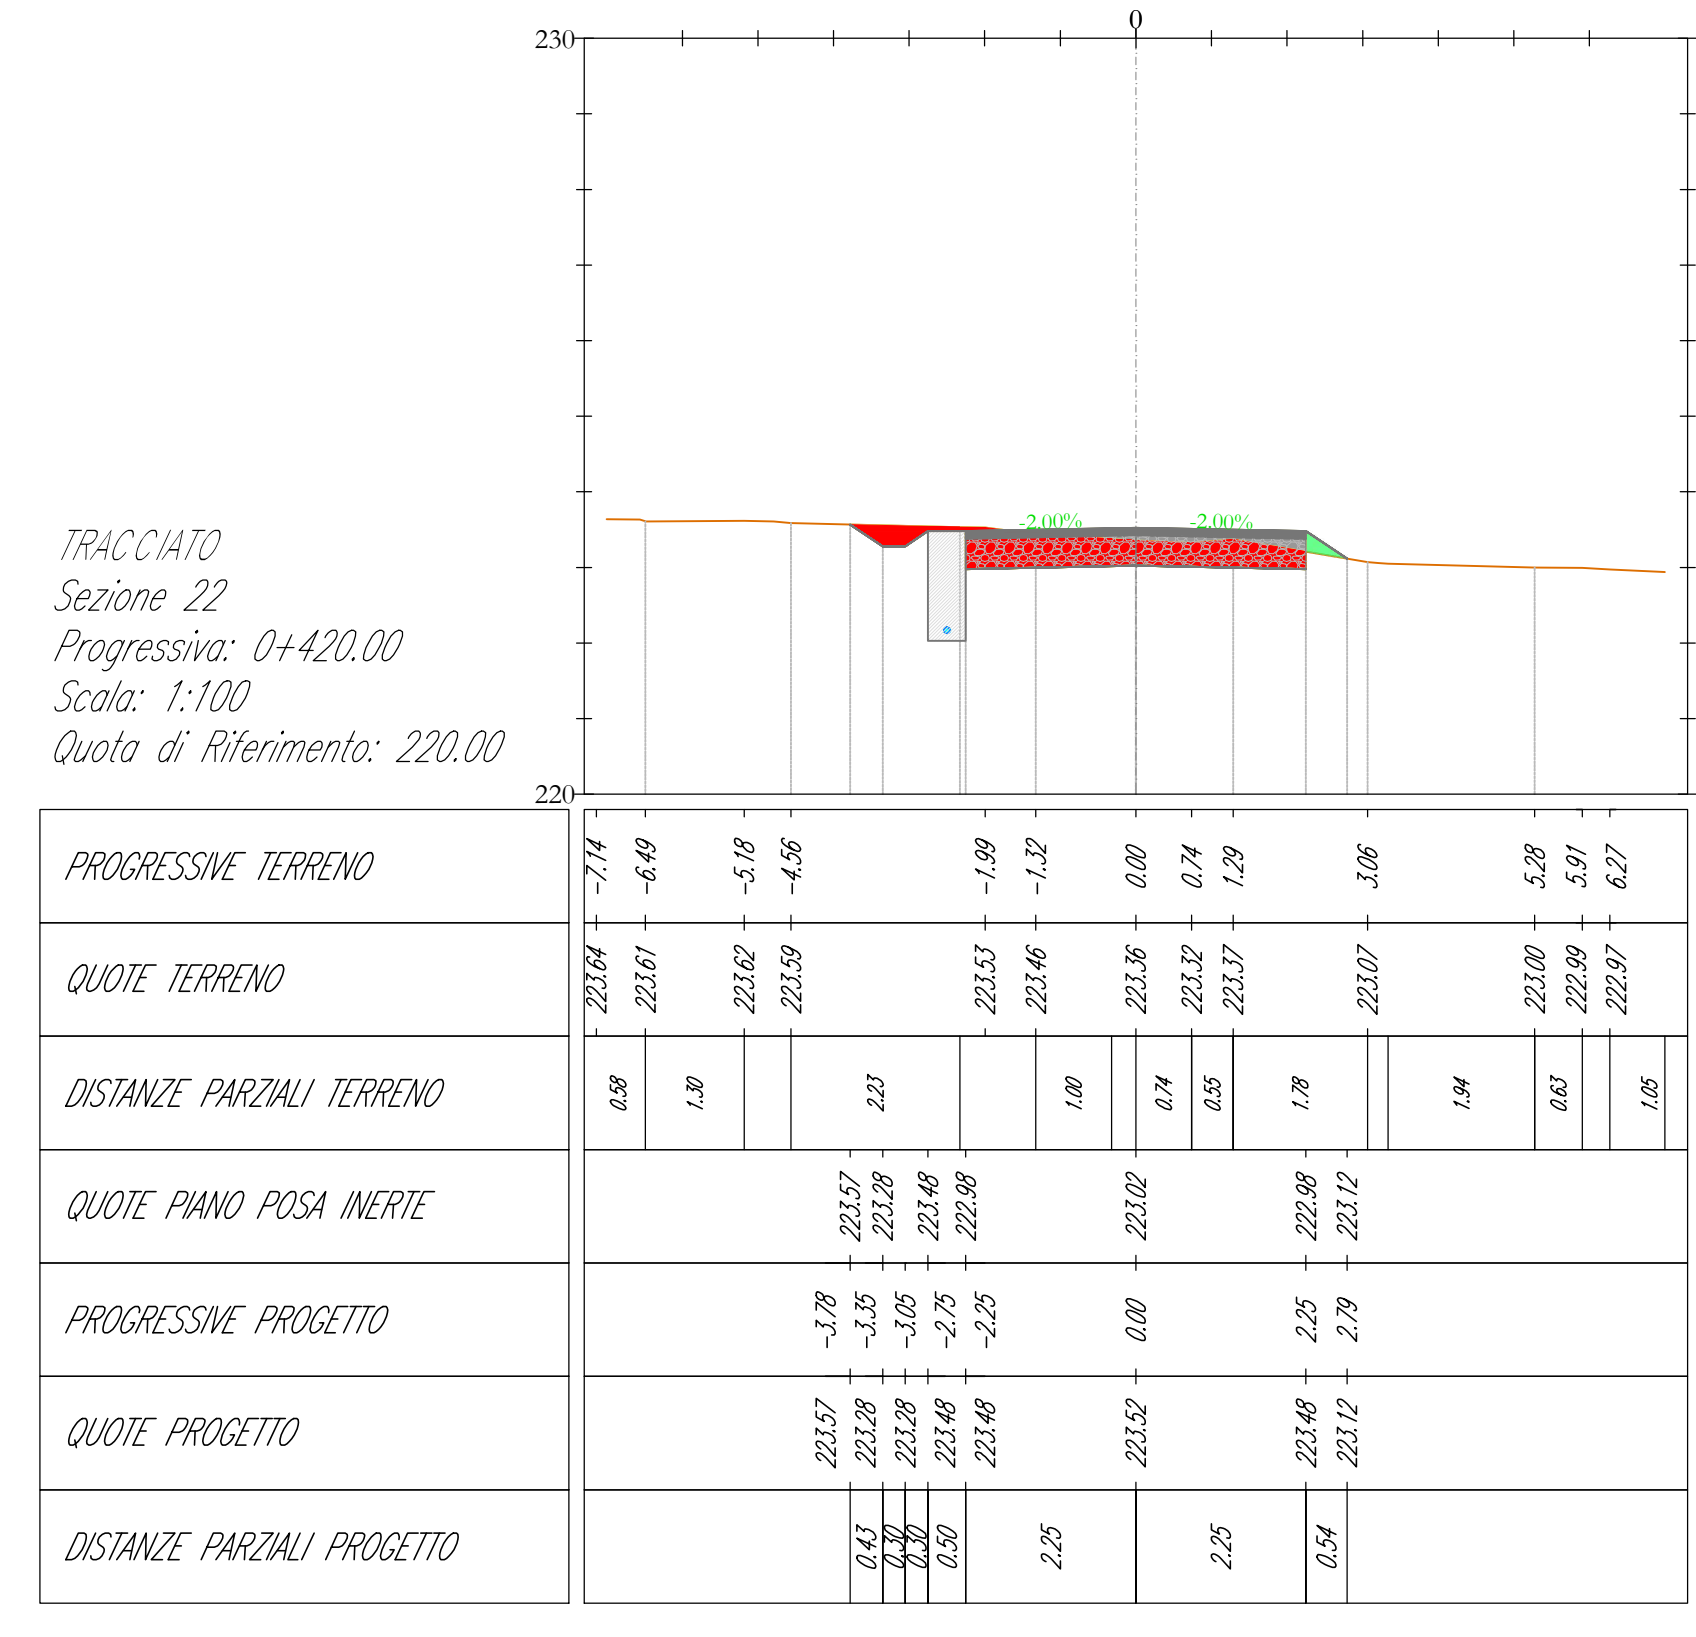
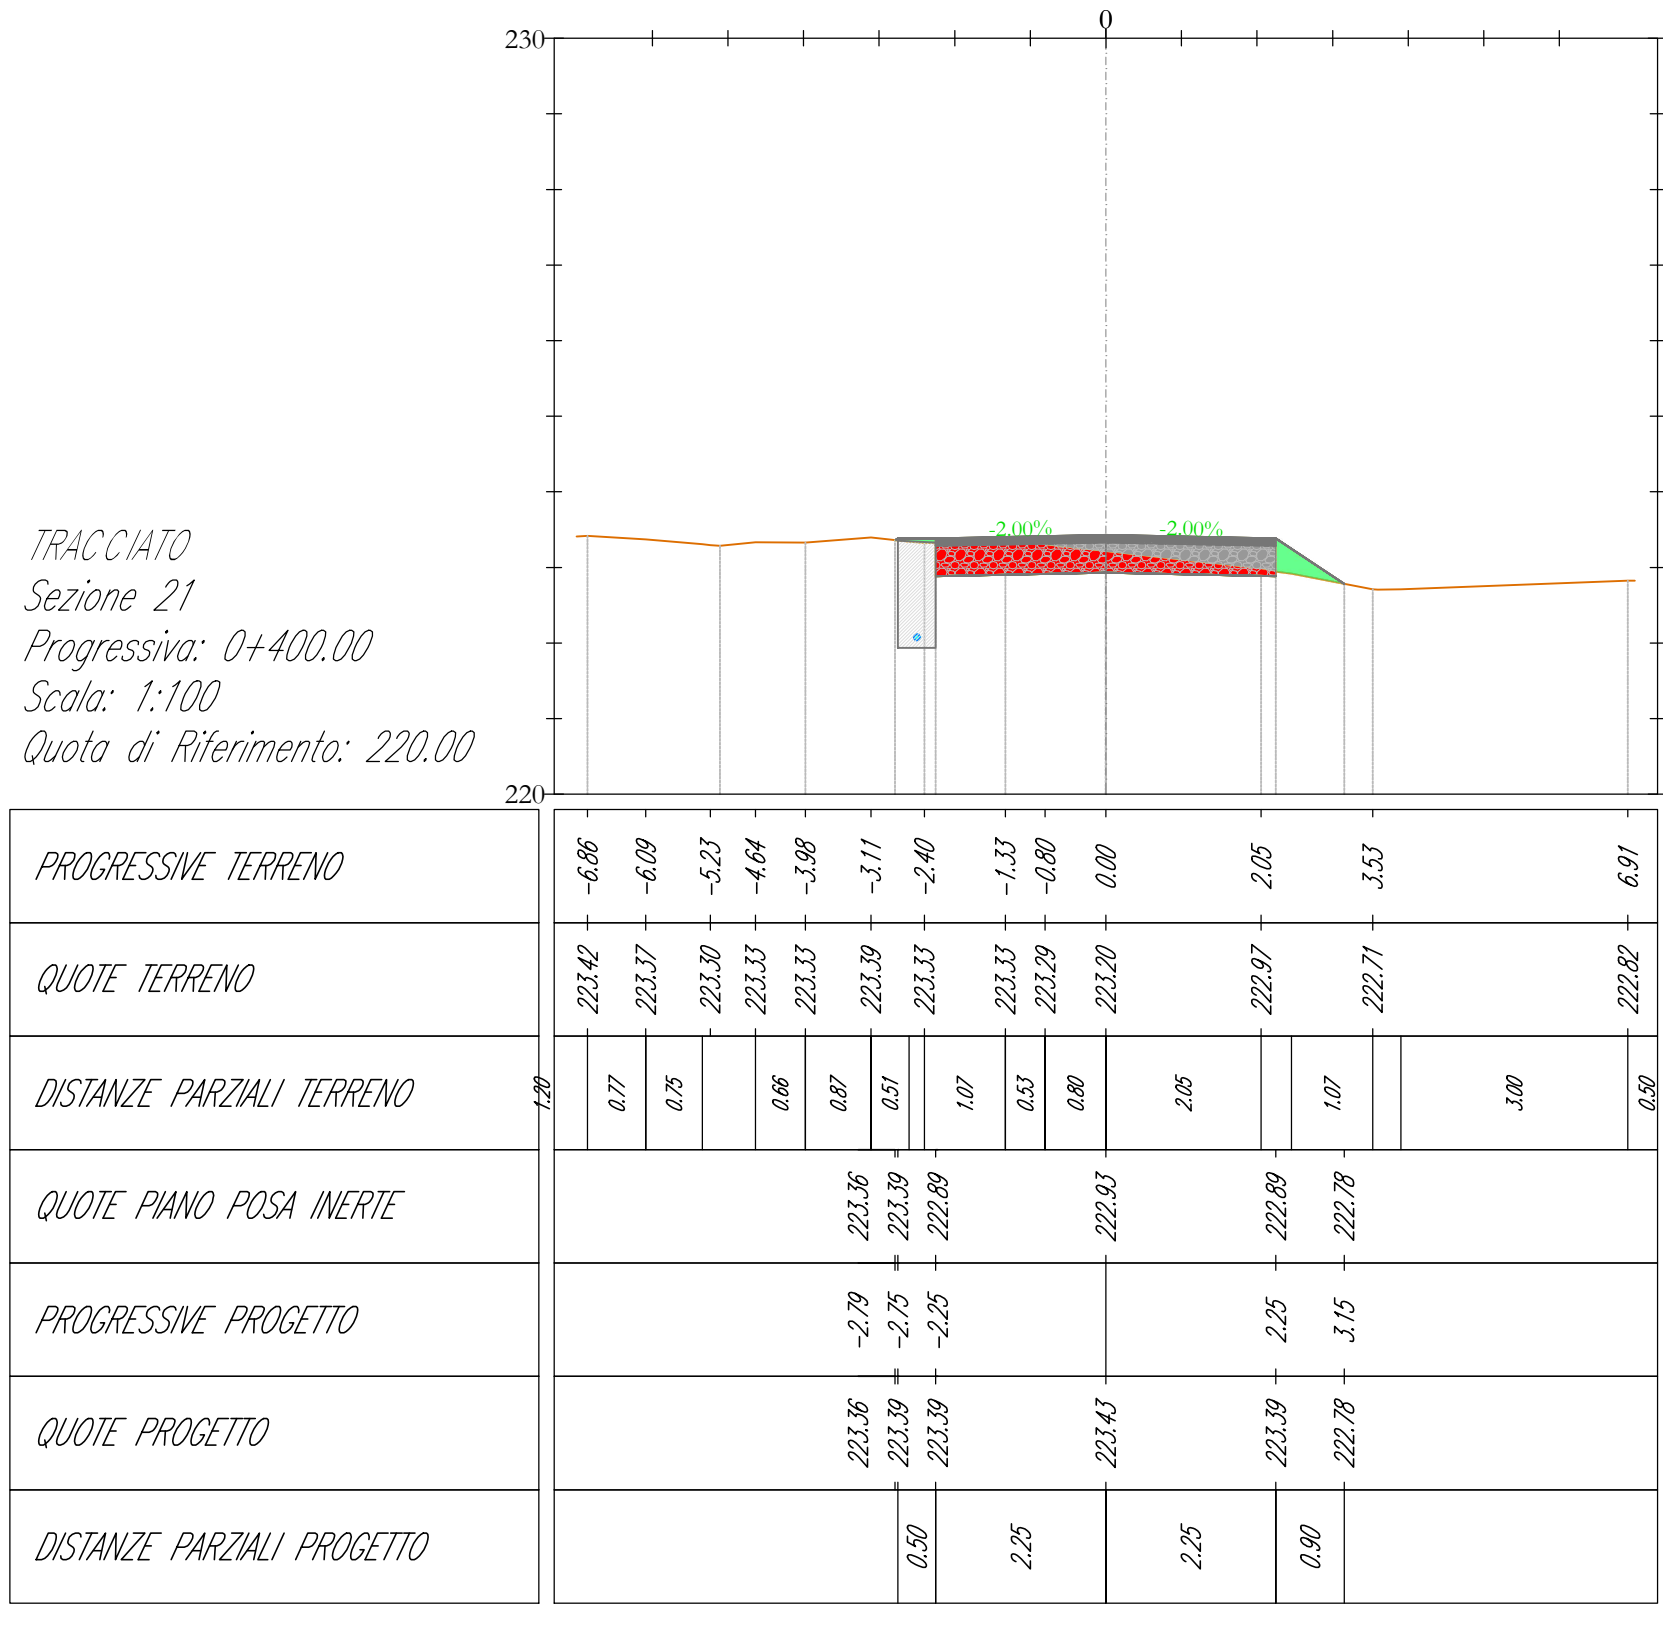
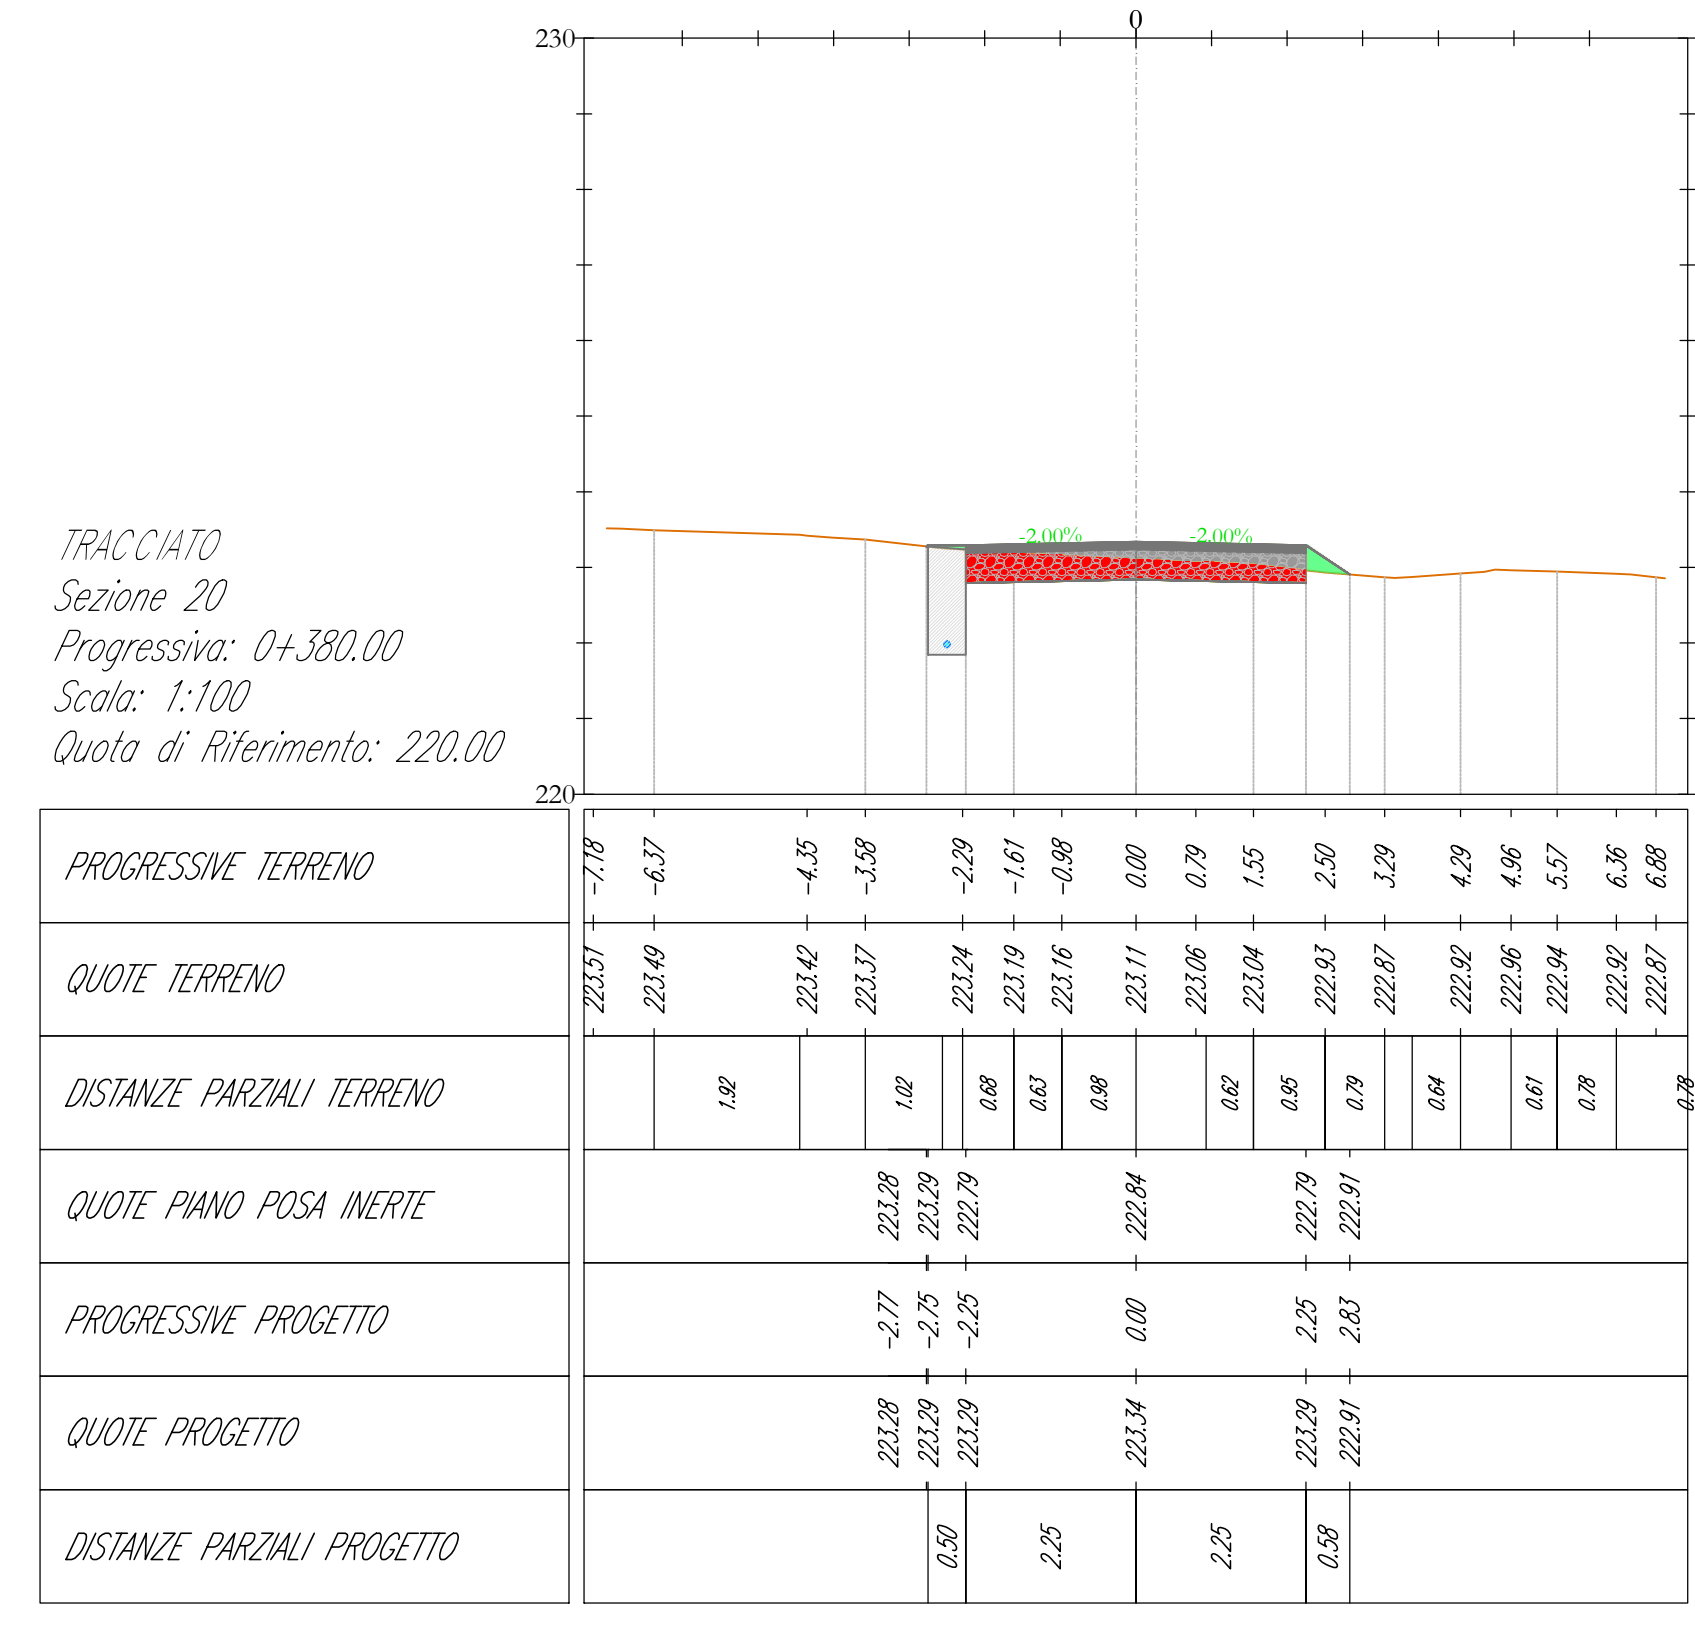
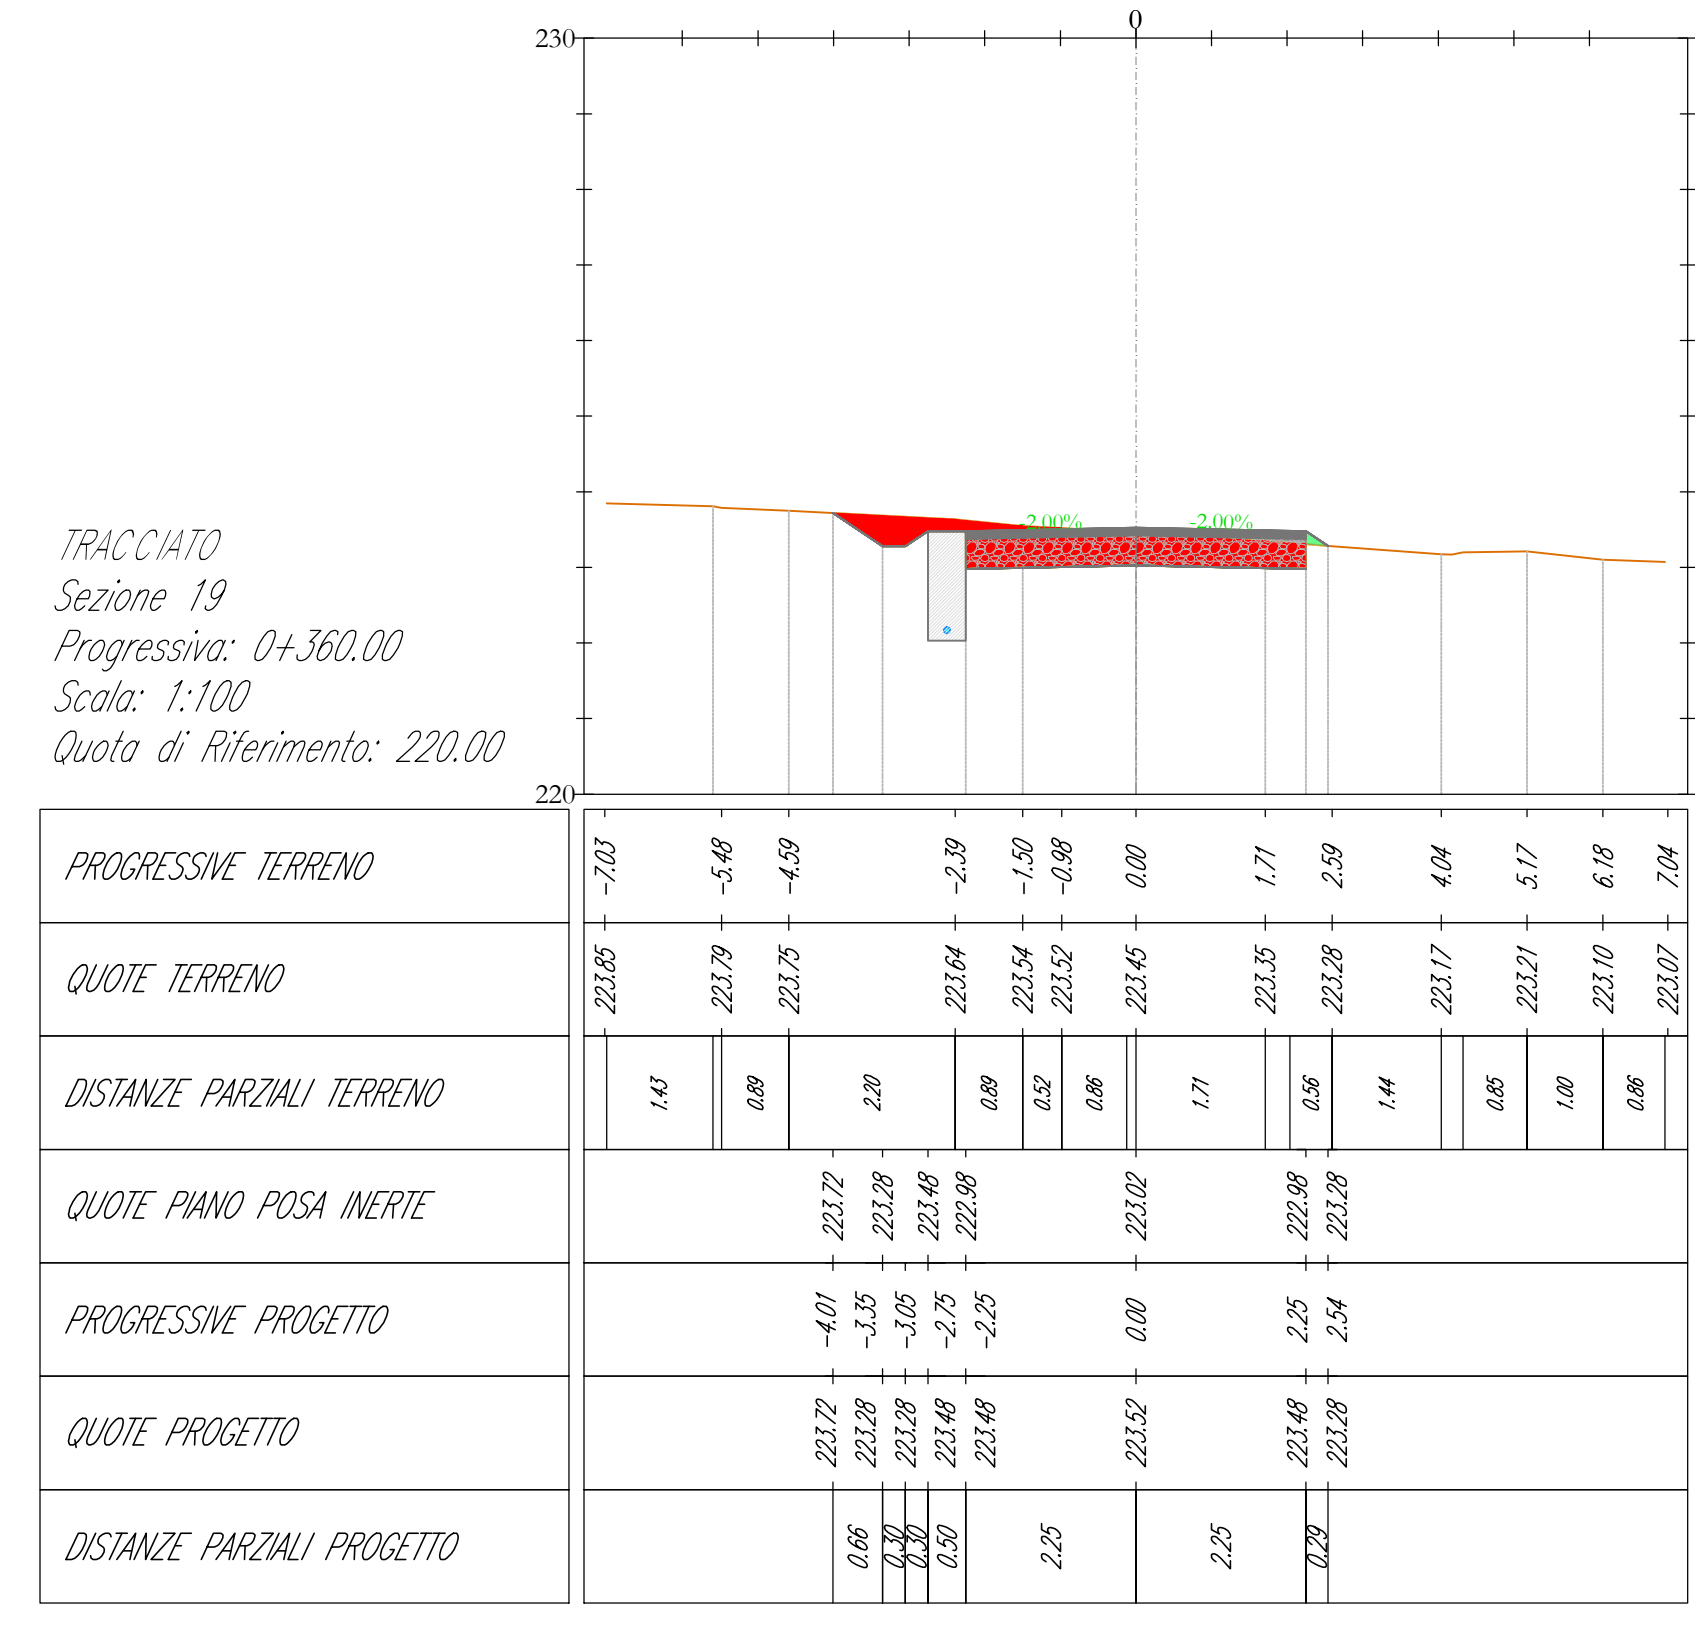
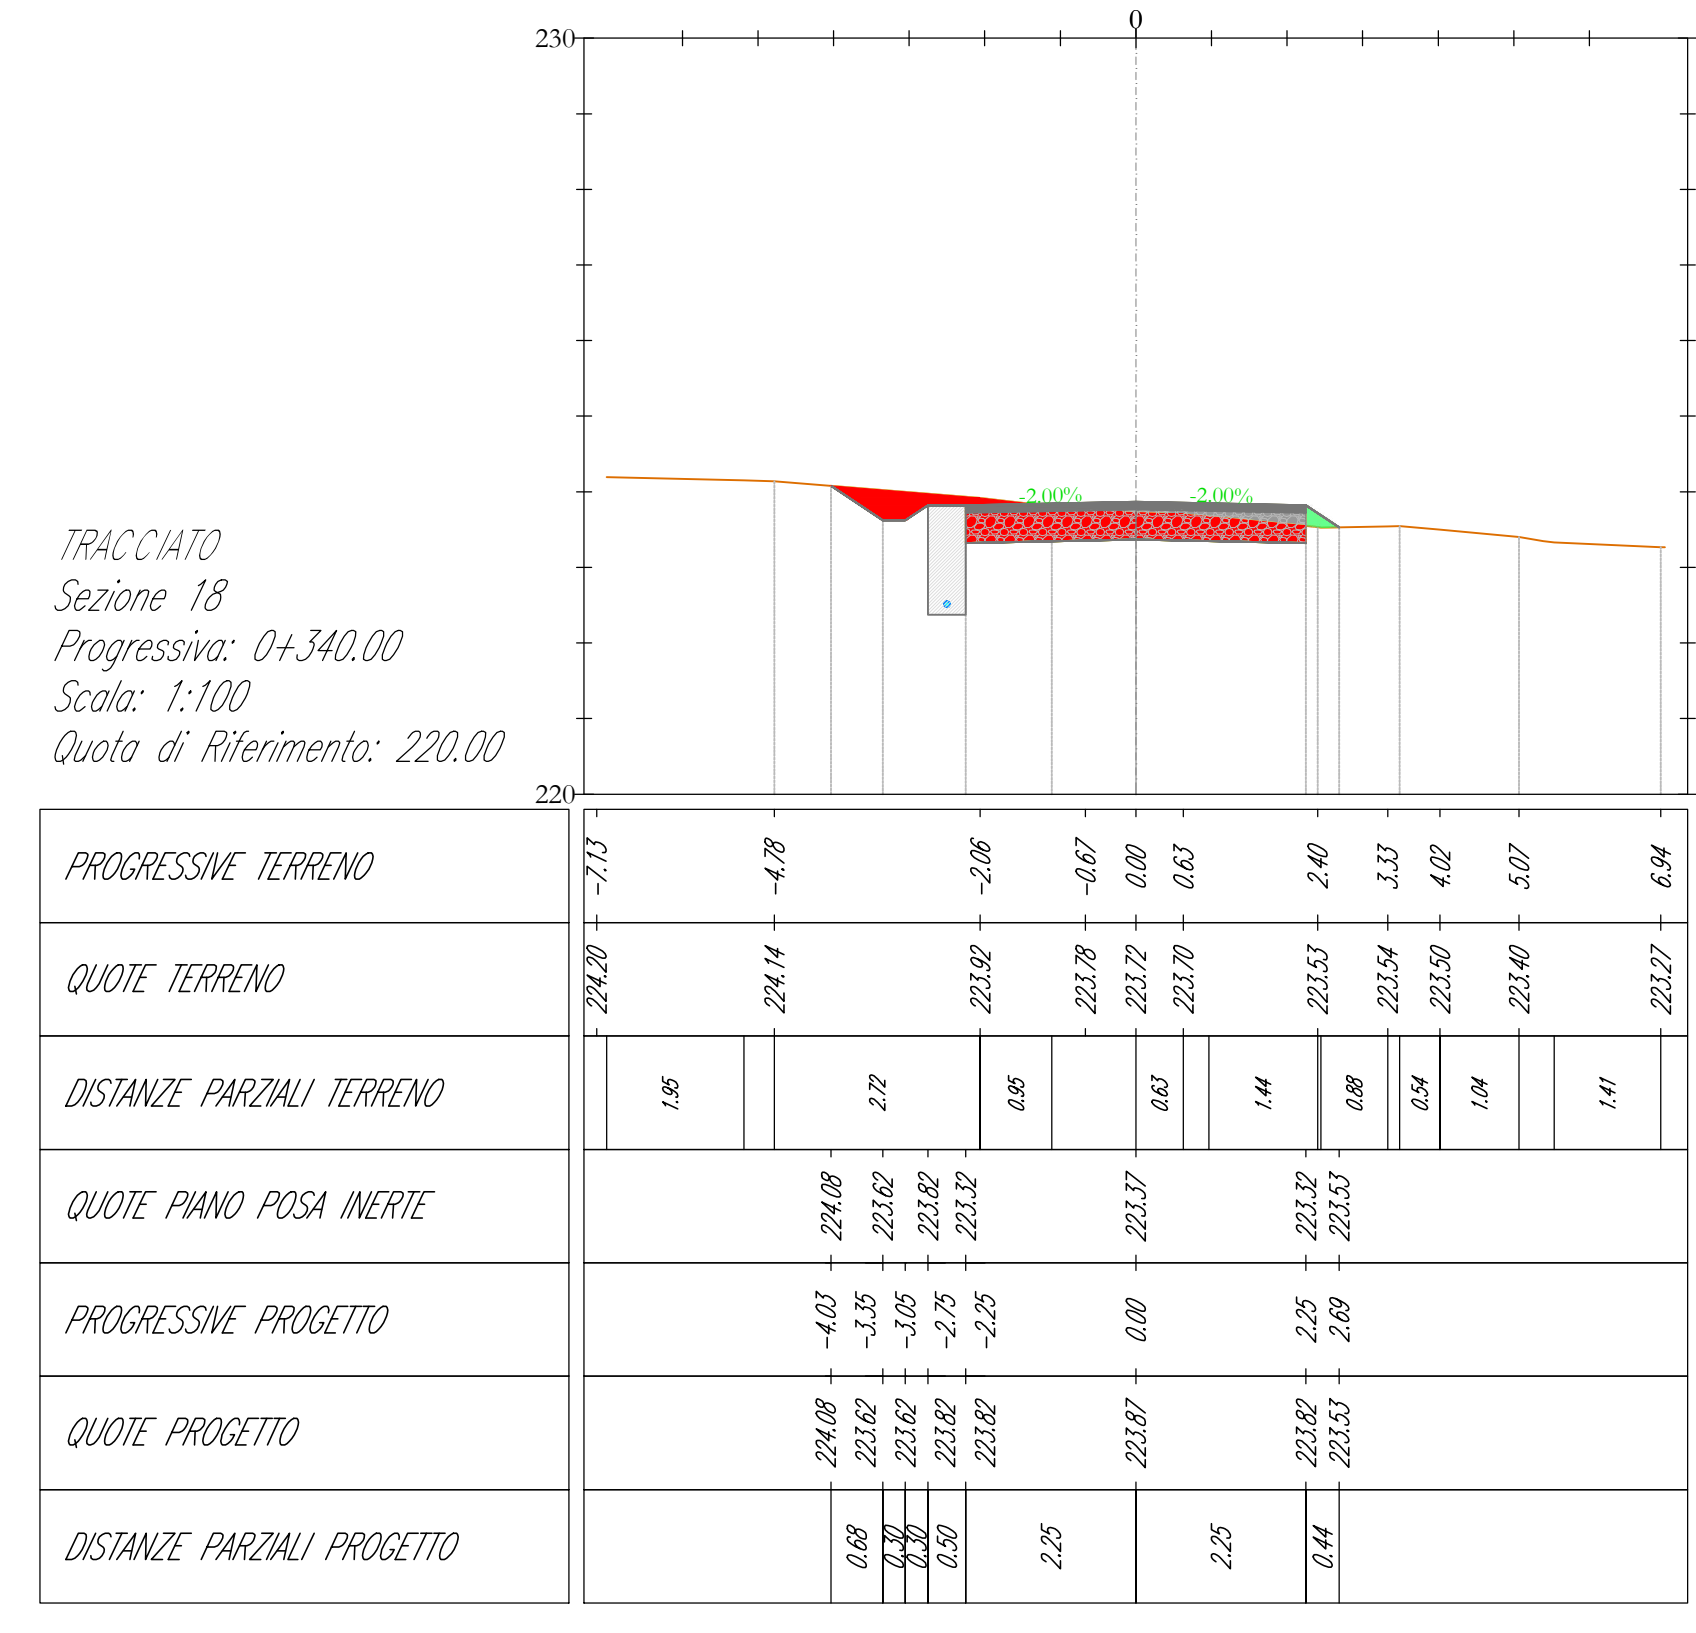
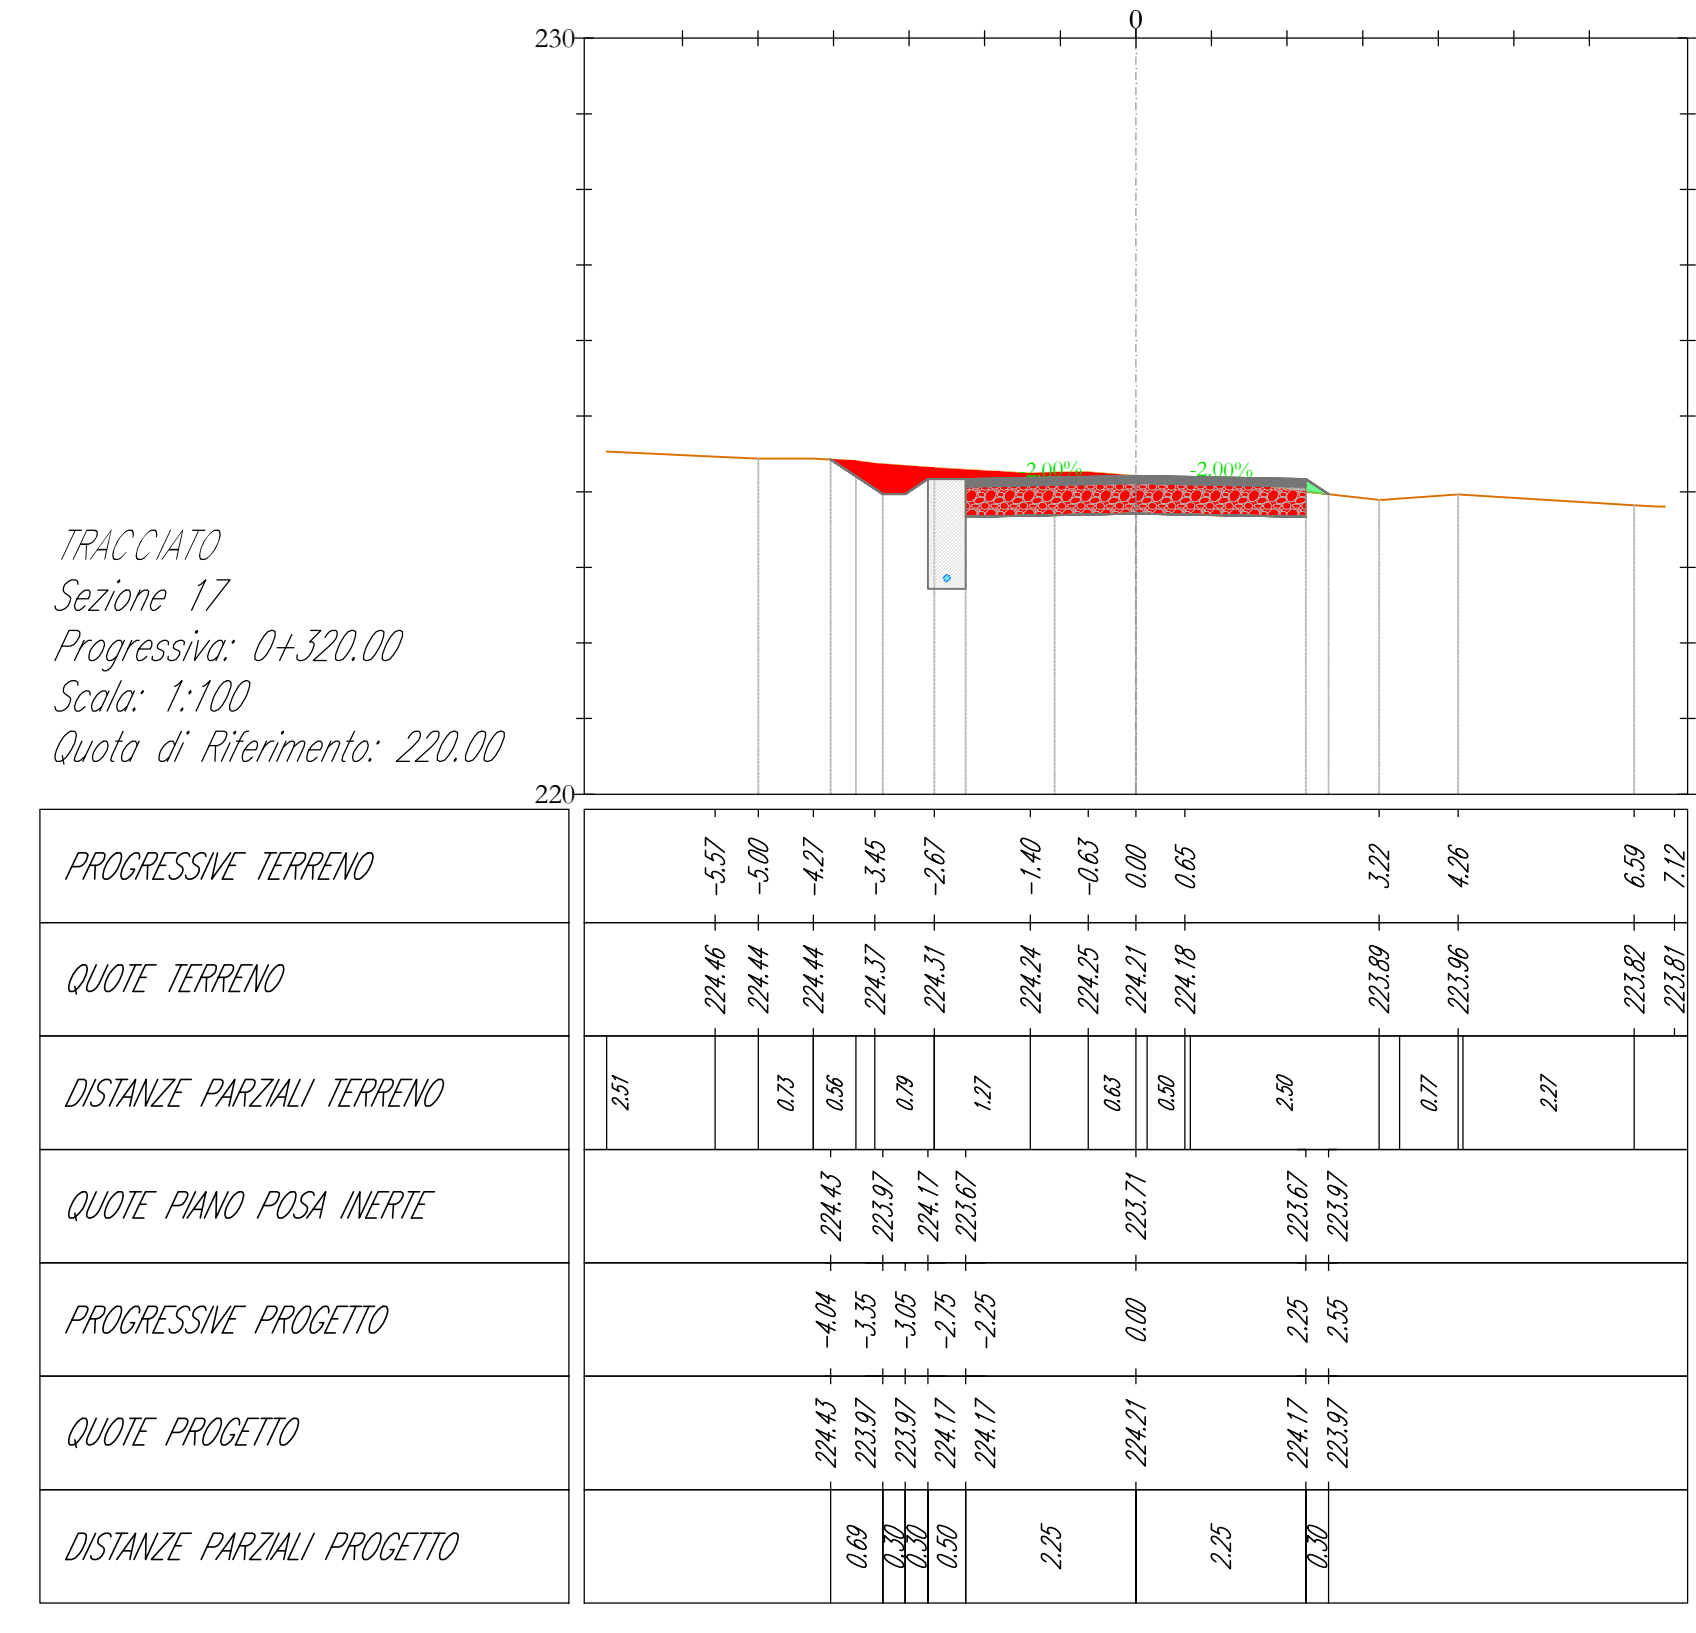


- LEGENDA**
-  Misto stabilizzato
  -  Inerte
  -  Sterro
  -  Riperto
  -  Terreno esistente
  -  Sezione Cavidotto

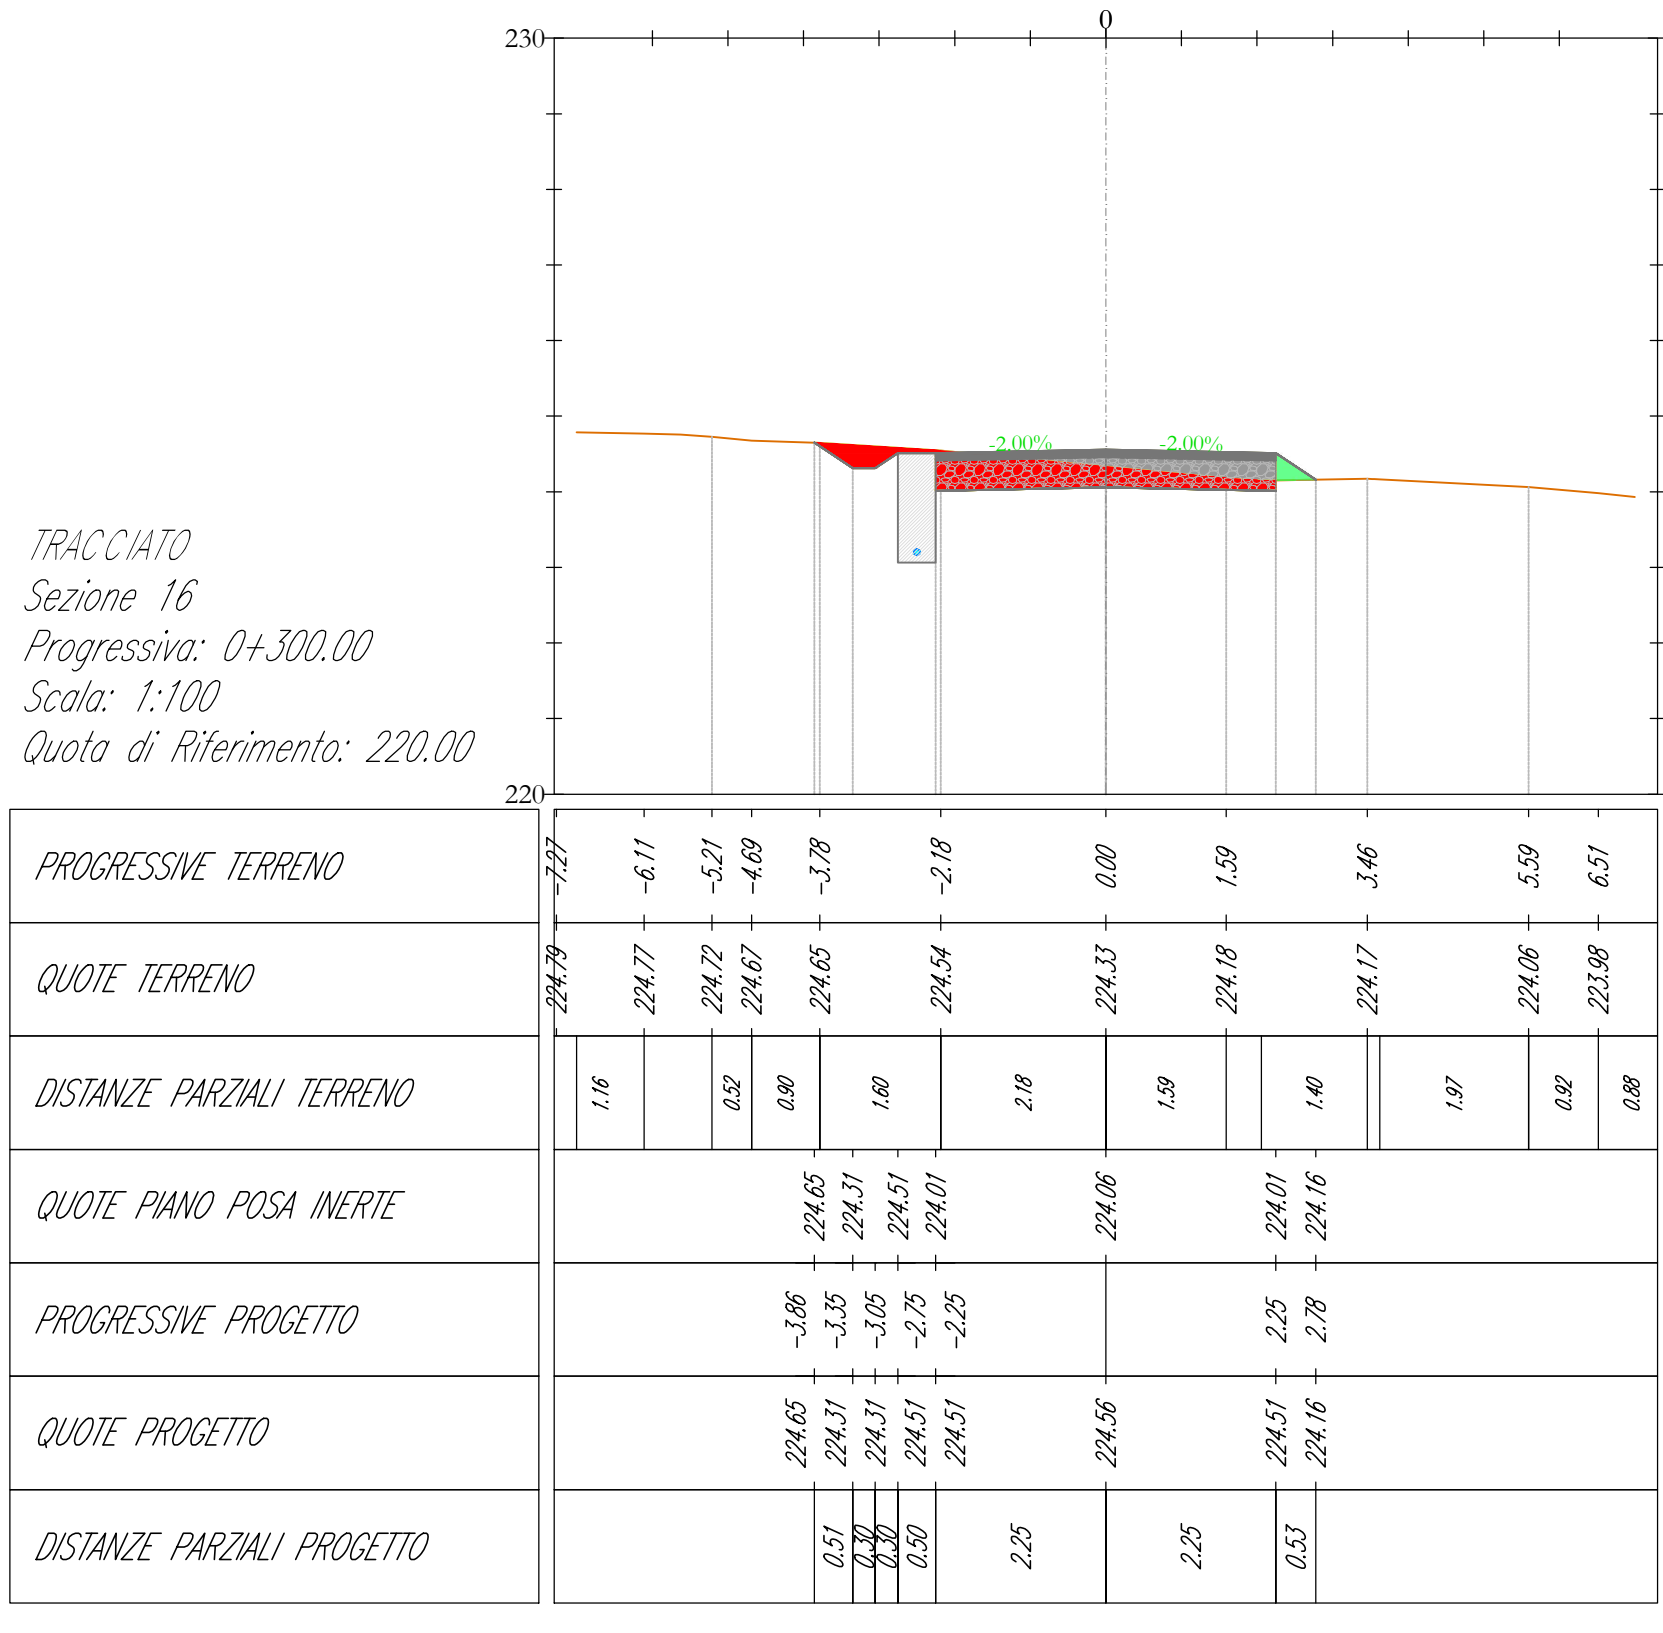

**AREN Green S.r.l.**  
Società soggetta alla direzione e coordinamento di AREN Electric Power S.p.A.  
Sede legale e amministrativa: Via dell'Angelo n. 308 | 47022 Cesena (FC) | P.I. n° 010547415245  
Isolta nel Registro delle Imprese della Romagna - Forni Cesena e Rimini | REA 320996 | C.F./P.Iva 04032170401

COMUNI DI ASCOLI SATRIANO (FG) E CASTELLUCCIO DEI SAURI (FG)  
LOCALITÀ "CONCA D'ORO"

**PROGETTO PER LA REALIZZAZIONE DI  
IMPIANTO EOLICO  
"CONCA D'ORO"**

REDAZIONE PROGETTO: AREN Electric Power S.p.A.  
Redazione per Ascoli Satriano (FG) - Località "Conca d'Oro"  
Via dell'Angelo n. 308 - 47022 Cesena (FC)  
P.I. n° 010547415245 - P.Iva n° 010547415245  
Regione delle Imprese di Forni Cesena S.R.L.A. 317648

REDAZIONE PROGETTO: Ing. Simona Elmi  
Ondine degli Ingegneri di Forni Cesena  
Mar. 2002

PRODOTTORE: CDODC S 0 2 T 0 1 2 | 0 4 | 0 0  
PRODOTTORE: AREN  
SCALA: 1:100  
TITOLO: PROGETTO DEFINITIVO

REV.	DESCRIZIONE	DATA	REDAZIONE	VERIFICATO	APPROVATO
01	Piano esecutivo	03/04/2024	E. Tarducci	D. Pamp	S. Elmi
02					
03					
04					

FILE: E:\CDODC\_Definitivo.rvt

LA DIFFUSIONE E RIPRODUZIONE, ANCHE PARZIALE, DI QUESTA FAVOLA È VIETATA A TERMINI DI LEGGE