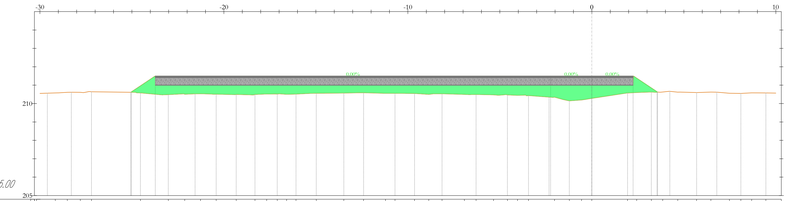

TRACCIATO
Sezione 51
Progressiva: 1+000.00
Scala: 1:100
Quota di Riferimento: 205.00

| | | |