LEGENDA

- Aerogeneratore
- Strade e piazzole impianto
- Sterro
- Riporto
- Strada esistente in buono stato
- Asse strada di nuova realizzazione
- Asse strada esistente da adeguare
- Asse strada temporanea
- Curve di livello ogni 0.5 m

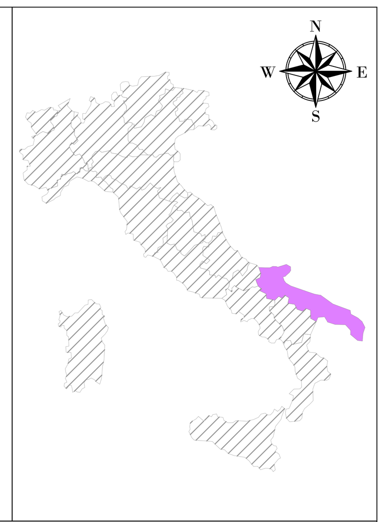

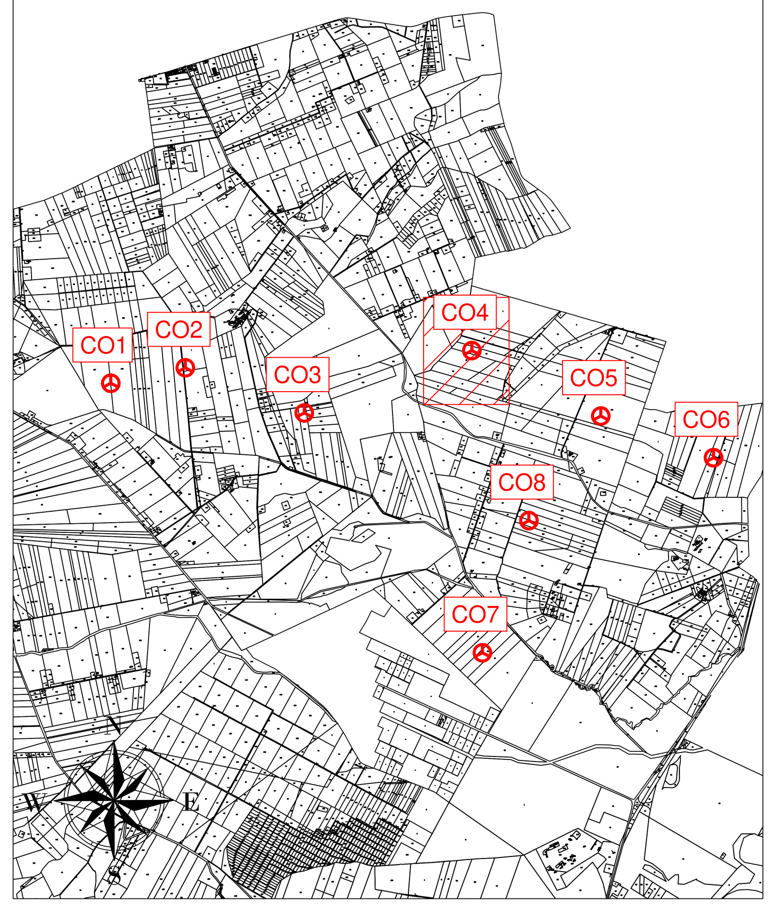

Profilo: Tracciato 1 di 2
Q.Rif. : 200.00

LIVELLETTE

L=26.34m i=-2.41% Δh=-0.63m	L=8.92m R=350.00m	L=45.57m i=0.14% Δh=0.06m	L=17.05m R=350.00m	L=69.97m i=5.02% Δh=3.51m	L=15.03m R=350.00m	L=81.59m i=9.35% Δh=7.62m	L=0.39m R=350.00m	L=86.17m i=9.23% Δh=7.95m	L=5.91m R=350.00m	L=26.20m i=7.53% Δh=1.97m	L=17.89m R=350.00m	L=62.44m i=12.72% Δh=7.94m

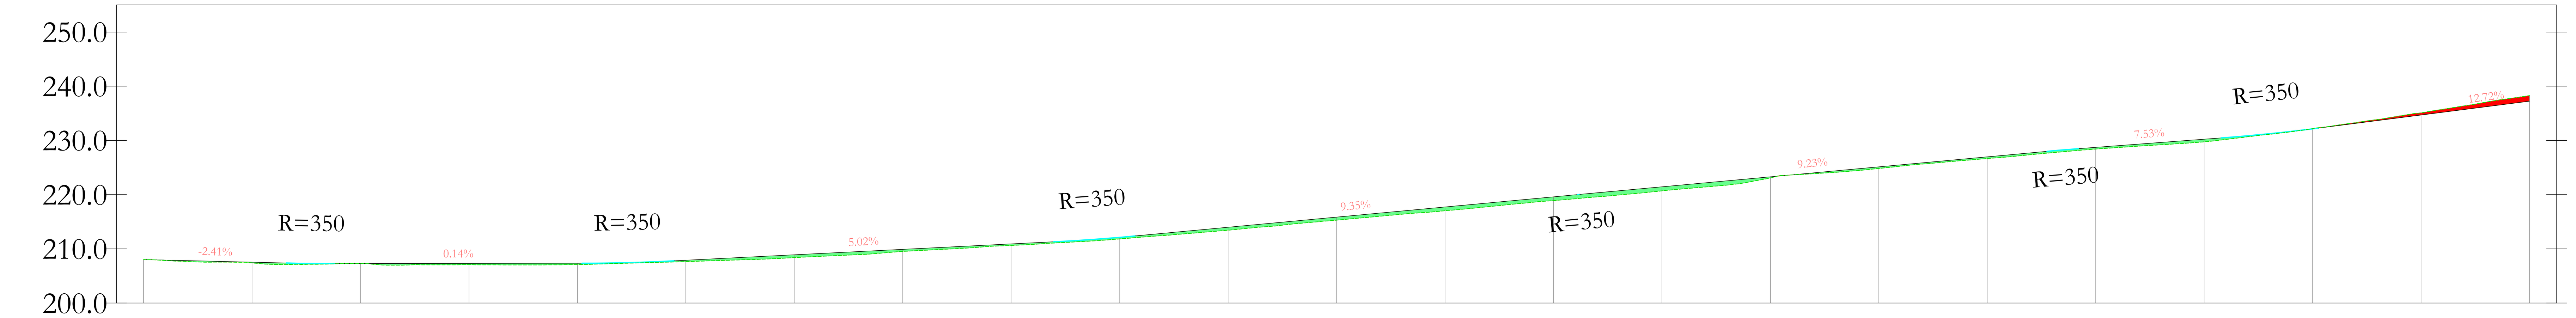

NUMERO SEZIONE	DISTANZE PROGRESSIVE	QUOTE TERRENO	QUOTE PROGETTO	DIFFERENZA QUOTE
1	0+000.00	208.01	208.01	0.00
2	0+020.00	207.41	207.53	0.13
3	0+040.00	207.32	207.29	-0.03
4	0+060.00	207.07	207.31	0.25
5	0+080.00	207.09	207.34	0.25
6	0+100.00	207.64	207.89	0.25
7	0+120.00	208.38	208.89	0.51
8	0+140.00	209.53	209.90	0.37
9	0+160.00	210.63	210.90	0.27
10	0+180.00	211.83	212.12	0.29
11	0+200.00	213.43	213.97	0.54
12	0+220.00	215.29	215.84	0.55
13	0+240.00	217.03	217.71	0.68
14	0+260.00	218.90	219.58	0.68
15	0+280.00	220.69	221.43	0.74
16	0+300.00	223.07	223.28	0.21
17	0+320.00	224.82	225.12	0.30
18	0+340.00	226.65	226.97	0.32
19	0+360.00	228.41	228.71	0.31
20	0+380.00	229.74	230.22	0.48
21	0+400.00	232.17	232.14	-0.03
22	0+420.00	235.09	234.68	-0.41
23	0+440.00	238.26	237.22	-1.04

ETTOMETRICHE: 00 — 01 — 02 — 03 — 04 — 04

ANDAMENTO PLANIMETRICO: Lrett=21.78m — L=108.58m R=70.00m — Lrett=133.83m — L=8.25m R=70.00m — Lrett=53.15m — L=11.73m R=70.00m — Lrett=153.38m

AREN Green S.r.l.
Società soggetta alla direzione e coordinamento di AREN Electric Power S.p.A.
Sede legale e amministrativa: Via dell'Arrigoni n. 308 | 47522 Cesena (FC) | Ph. +39 0547 415245
Iscritta nel Registro delle Imprese della Romagna - Forlì-Cesena e Rimini | REA 326908 | C.F./P.Iva 04032170401

COMUNI DI ASCOLI SATRIANO, CASTELLUCCIO DEI SAURI E DELICETO (FG)
LOCALITA' "CONCA D'ORO"

PROGETTO PER LA REALIZZAZIONE DI

IMPIANTO EOLICO "CONCA D'ORO"

REDAZIONE /PROGETTISTA:
Aren Electric Power Spa
Società per Azioni con Unico Socio
Via dell'Arrigoni 308 - 47522 Cesena (FC)
Ph. +39 0547 415245 - Fax +39 0547 415274
P.Iva 03803880404
Registro delle Imprese di Forlì Cesena R.E.A. 317048

TIMBRO E FIRMA PROGETTISTA:
Ing. Samuele Ulivi
Ordine degli Ingegneri di Forlì-Cesena
Matr. 2866

TITOLO ELABORATO: Profilo longitudinale - CO4 (1/2)

CODICE ELABORATO	FORMATO	SCALA	FASE
CDODC S 0 4 T 0 1 2 0 1 0 0	A0+2	1:500	PROGETTO DEFINITIVO

REV.	DESCRIZIONE	DATA	REDATTO	VERIFICATO	APPROVATO
00	Prima emissione	11/03/2024	E. Teodorani	D. Zampa	S.Ulivi
01					
02					
03					
04					

FILE: CO4_Definitivo.dwg

LA DIFFUSIONE E RIPRODUZIONE, ANCHE PARZIALE, DI QUESTA TAVOLA E' VIETATA A TERMINI DI LEGGE