




- LEGENDA**
- Misto stabilizzato
 - Inerte
 - Sterro
 - Riperto
 - Terreno esistente
 - Sezione Cavidotto

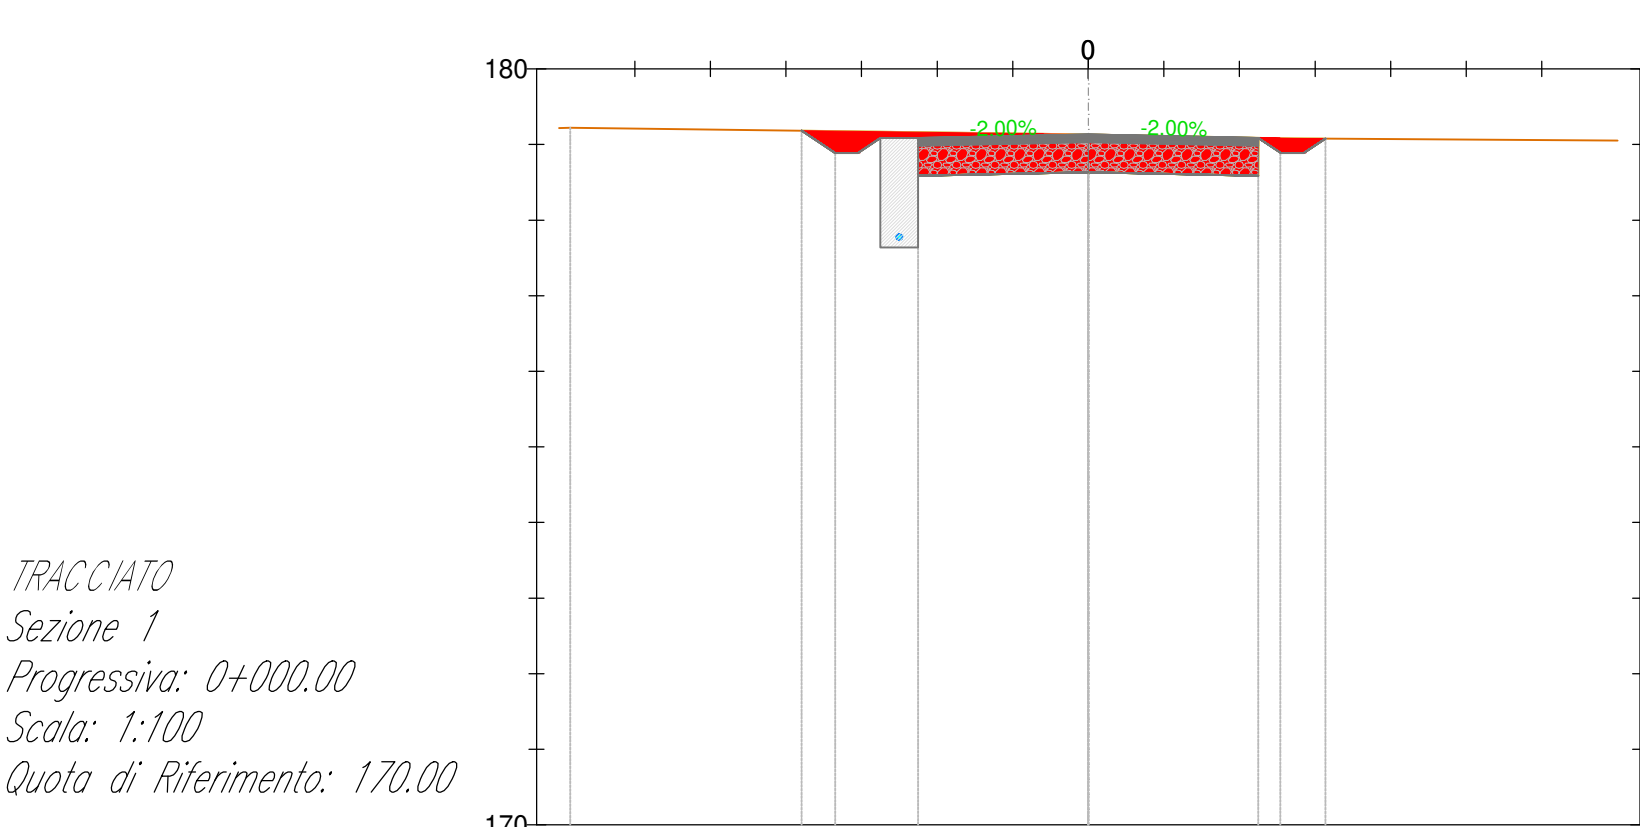


PROGRESSIVE TERRENO	-4.85	0.00	-4.59	0.00	2.24	-7.25
QUOTE TERRENO	178.27	178.27	178.27	178.27	178.27	178.25
DISTANZE PARZIALI TERRENO	2.5		4.8	5.9	1.6	4.1
QUOTE PIANO POSA INERTE		178.26	178.26	178.26	178.26	178.26
PROGRESSIVE PROGETTO	-2.79	-2.15	-2.25	2.25	2.14	
QUOTE PROGETTO	178.09	178.09	178.09	178.09	178.09	
DISTANZE PARZIALI PROGETTO	0.7	0.59	2.25	2.25	0.59	
SPESORE PACCHETTO	0.00	0.00	0.00	0.00	0.00	

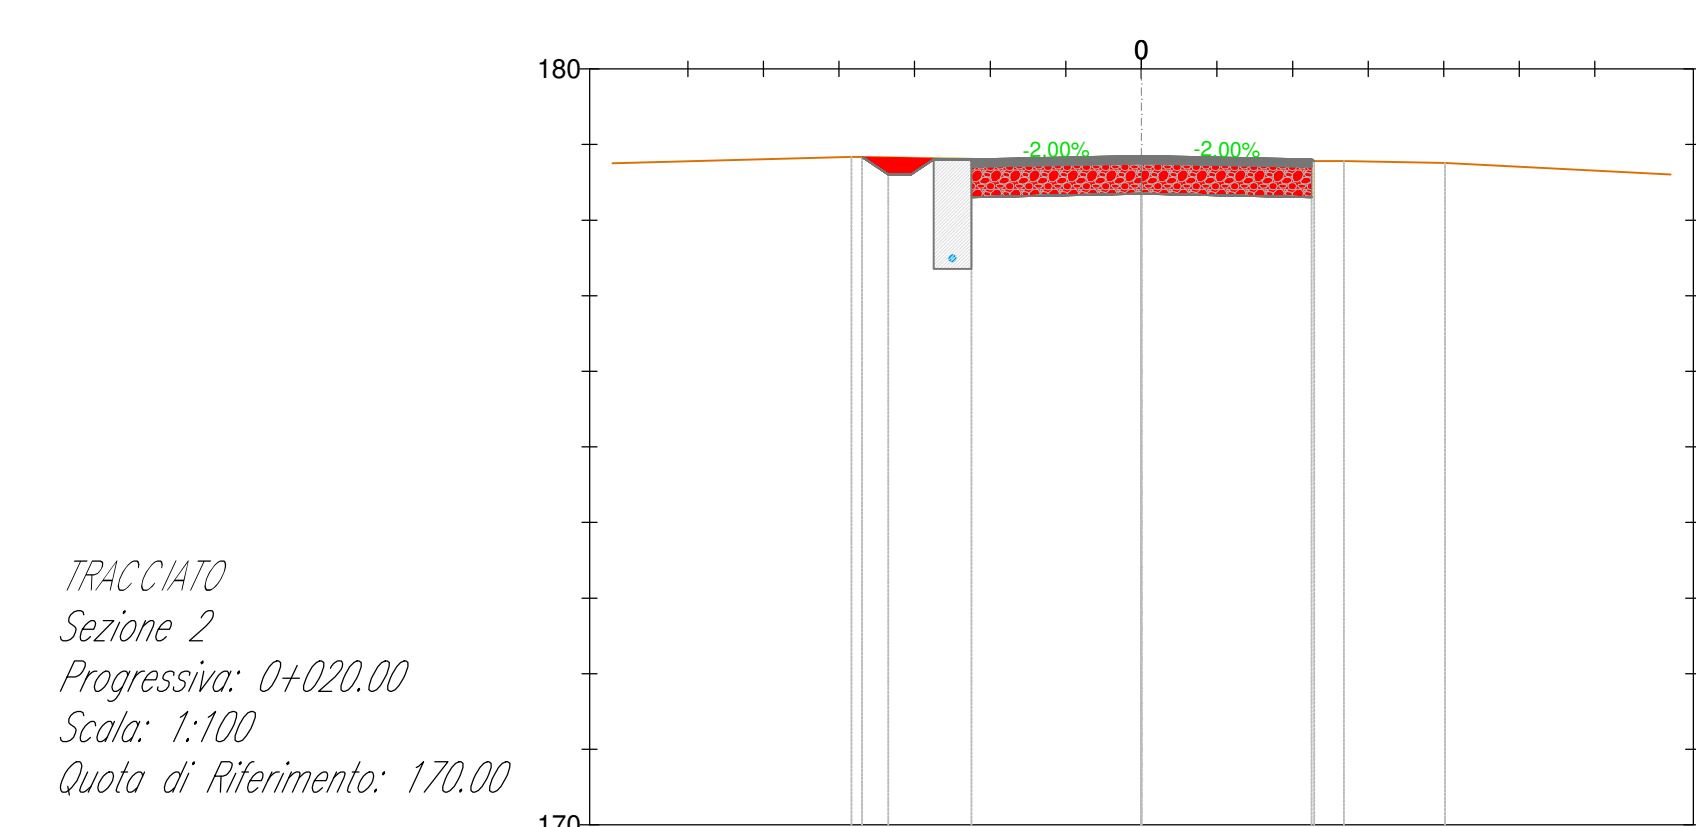


PROGRESSIVE TERRENO	-5.54	0.00	2.48	4.42	
QUOTE TERRENO	178.24	178.24	178.24	178.24	
DISTANZE PARZIALI TERRENO	4.9		2.9	1.5	4.6
QUOTE PIANO POSA INERTE		178.23	178.23	178.23	
PROGRESSIVE PROGETTO	-2.79	-2.25	2.25	2.25	
QUOTE PROGETTO	178.09	178.09	178.09	178.09	
DISTANZE PARZIALI PROGETTO	0.7	0.59	2.25	2.25	
SPESORE PACCHETTO	0.00	0.00	0.00	0.00	

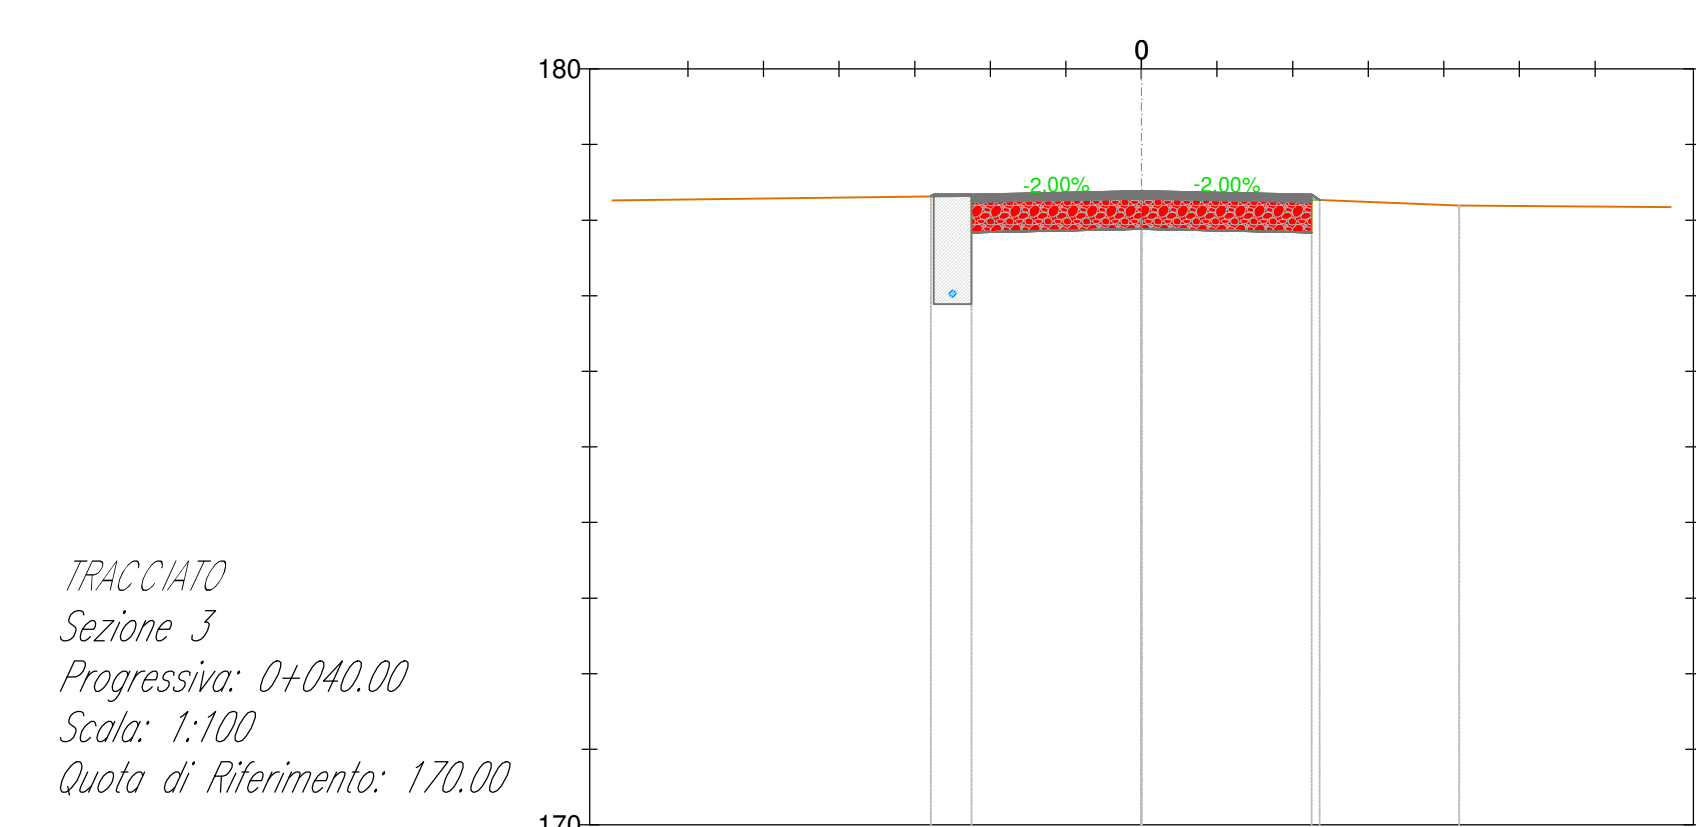


PROGRESSIVE TERRENO	-8.07	0.00	4.20	
QUOTE TERRENO	178.14	178.14	178.14	
DISTANZE PARZIALI TERRENO	2.5		1.4	2.5
QUOTE PIANO POSA INERTE		178.13	178.13	
PROGRESSIVE PROGETTO	-2.79	-2.25	2.25	2.25
QUOTE PROGETTO	178.09	178.09	178.09	178.09
DISTANZE PARZIALI PROGETTO	0.7	0.59	2.25	2.25
SPESORE PACCHETTO	0.00	0.00	0.00	0.00

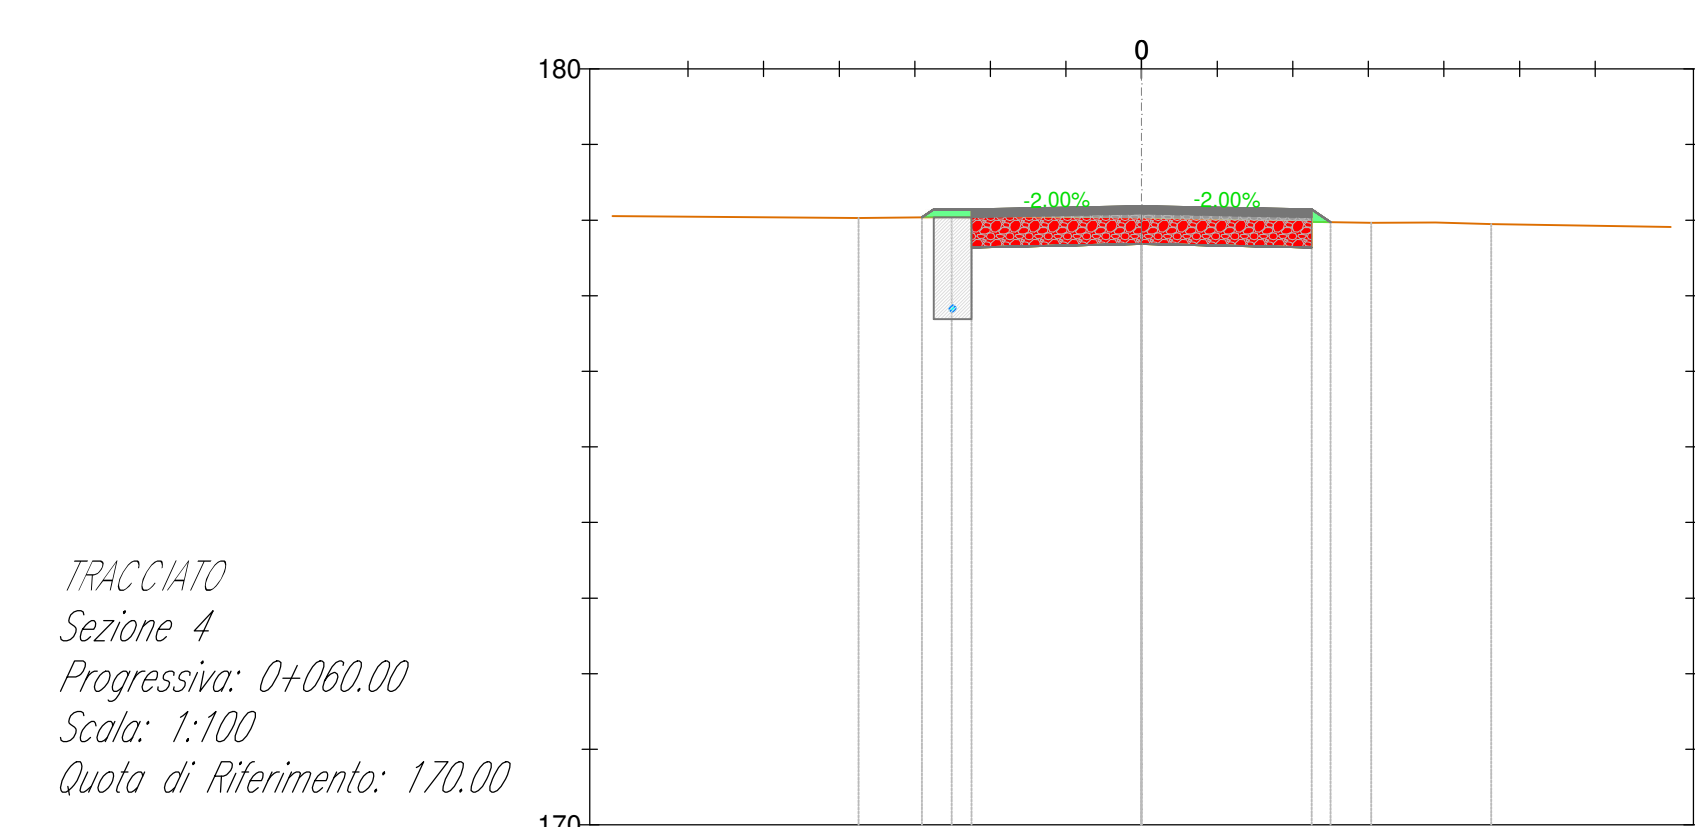


PROGRESSIVE TERRENO	-7.74	0.00	3.84	4.47
QUOTE TERRENO	178.17	178.17	178.17	178.17
DISTANZE PARZIALI TERRENO	2.5		1.4	1.5
QUOTE PIANO POSA INERTE		178.16	178.16	
PROGRESSIVE PROGETTO	-2.79	-2.25	2.25	2.25
QUOTE PROGETTO	178.09	178.09	178.09	178.09
DISTANZE PARZIALI PROGETTO	0.7	0.59	2.25	2.25
SPESORE PACCHETTO	0.00	0.00	0.00	0.00

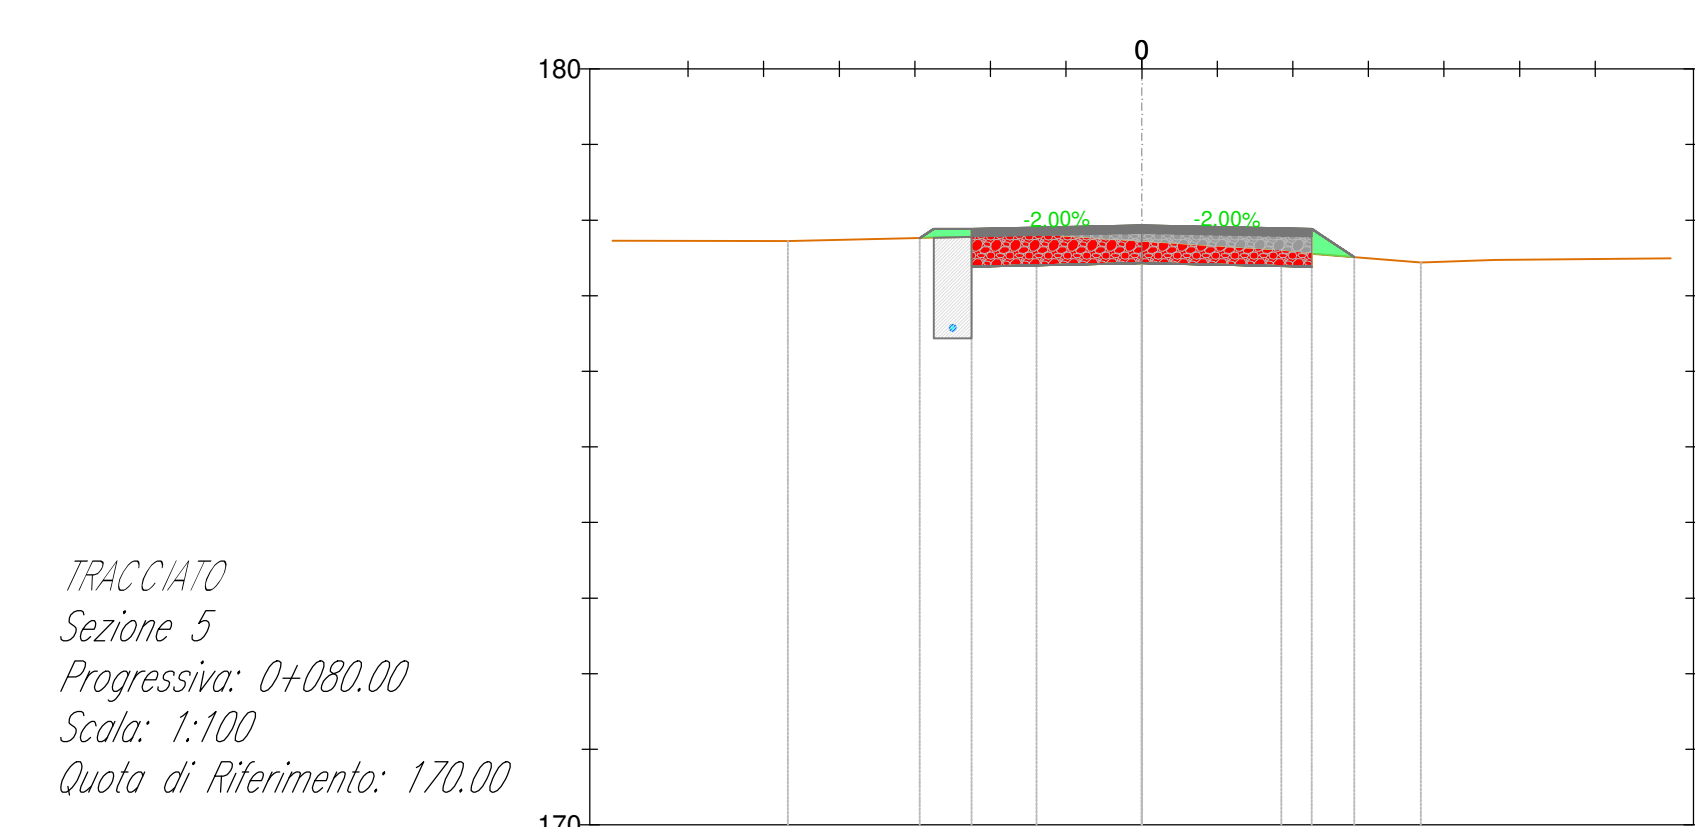


PROGRESSIVE TERRENO	-4.68	-1.19	1.85	4.47
QUOTE TERRENO	177.72	177.72	177.72	177.72
DISTANZE PARZIALI TERRENO	2.9	2.9	1.6	1.6
QUOTE PIANO POSA INERTE		177.71	177.71	
PROGRESSIVE PROGETTO	-2.79	-2.25	2.25	2.25
QUOTE PROGETTO	177.56	177.56	177.56	177.56
DISTANZE PARZIALI PROGETTO	0.7	0.59	2.25	2.25
SPESORE PACCHETTO	0.00	0.00	0.00	0.00

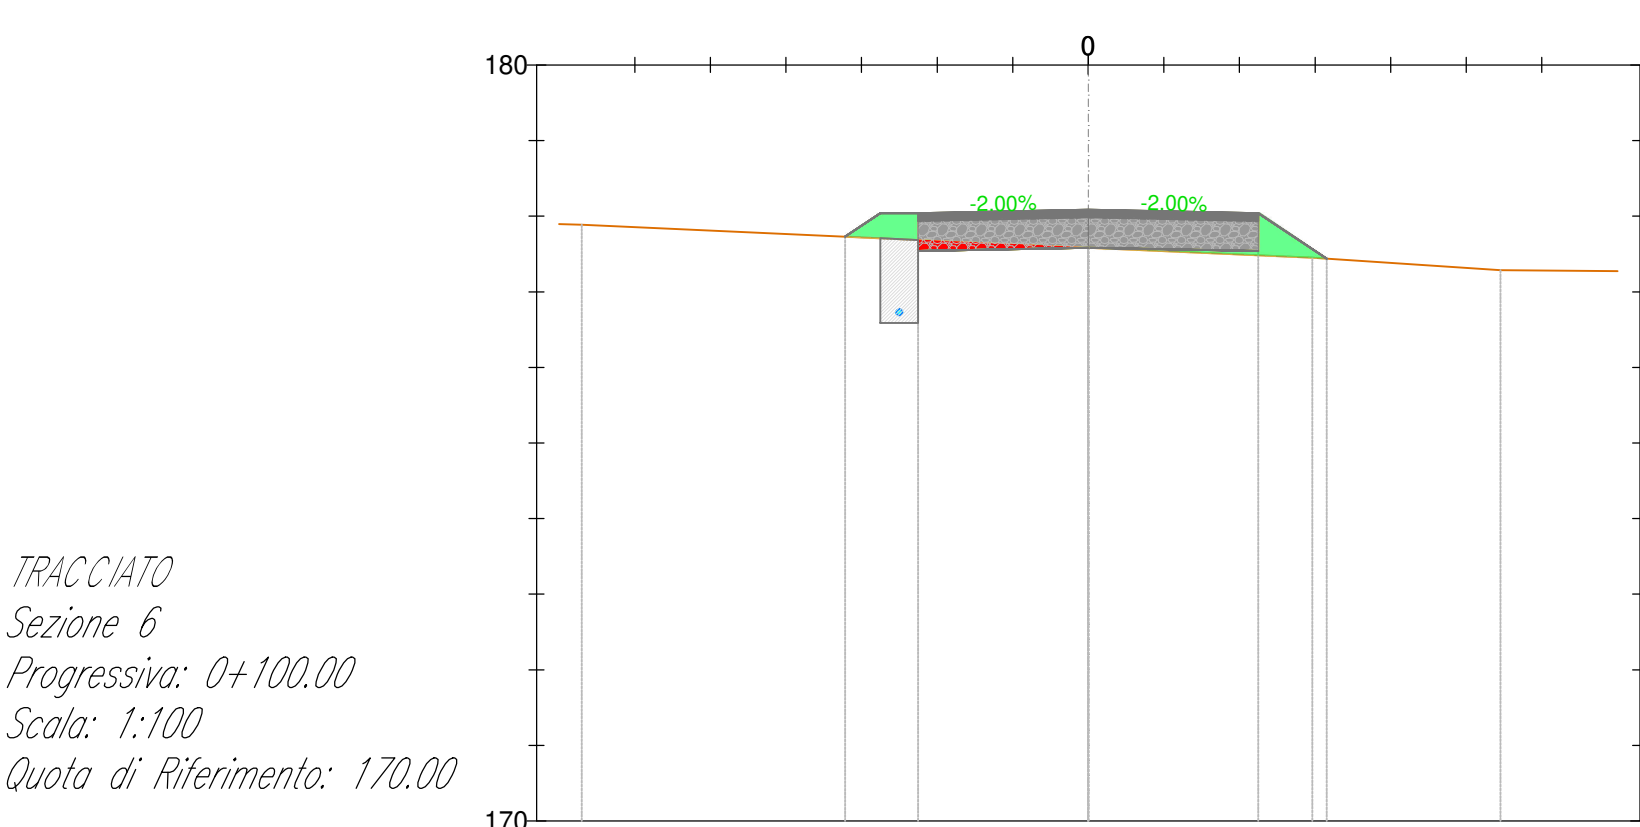


PROGRESSIVE TERRENO	-4.79	0.00	2.96	5.45
QUOTE TERRENO	177.89	177.89	177.89	177.89
DISTANZE PARZIALI TERRENO	2.9		2.6	2.6
QUOTE PIANO POSA INERTE		177.88	177.88	
PROGRESSIVE PROGETTO	-2.79	-2.25	2.25	2.25
QUOTE PROGETTO	177.72	177.72	177.72	177.72
DISTANZE PARZIALI PROGETTO	0.7	0.59	2.25	2.25
SPESORE PACCHETTO	0.00	0.00	0.00	0.00

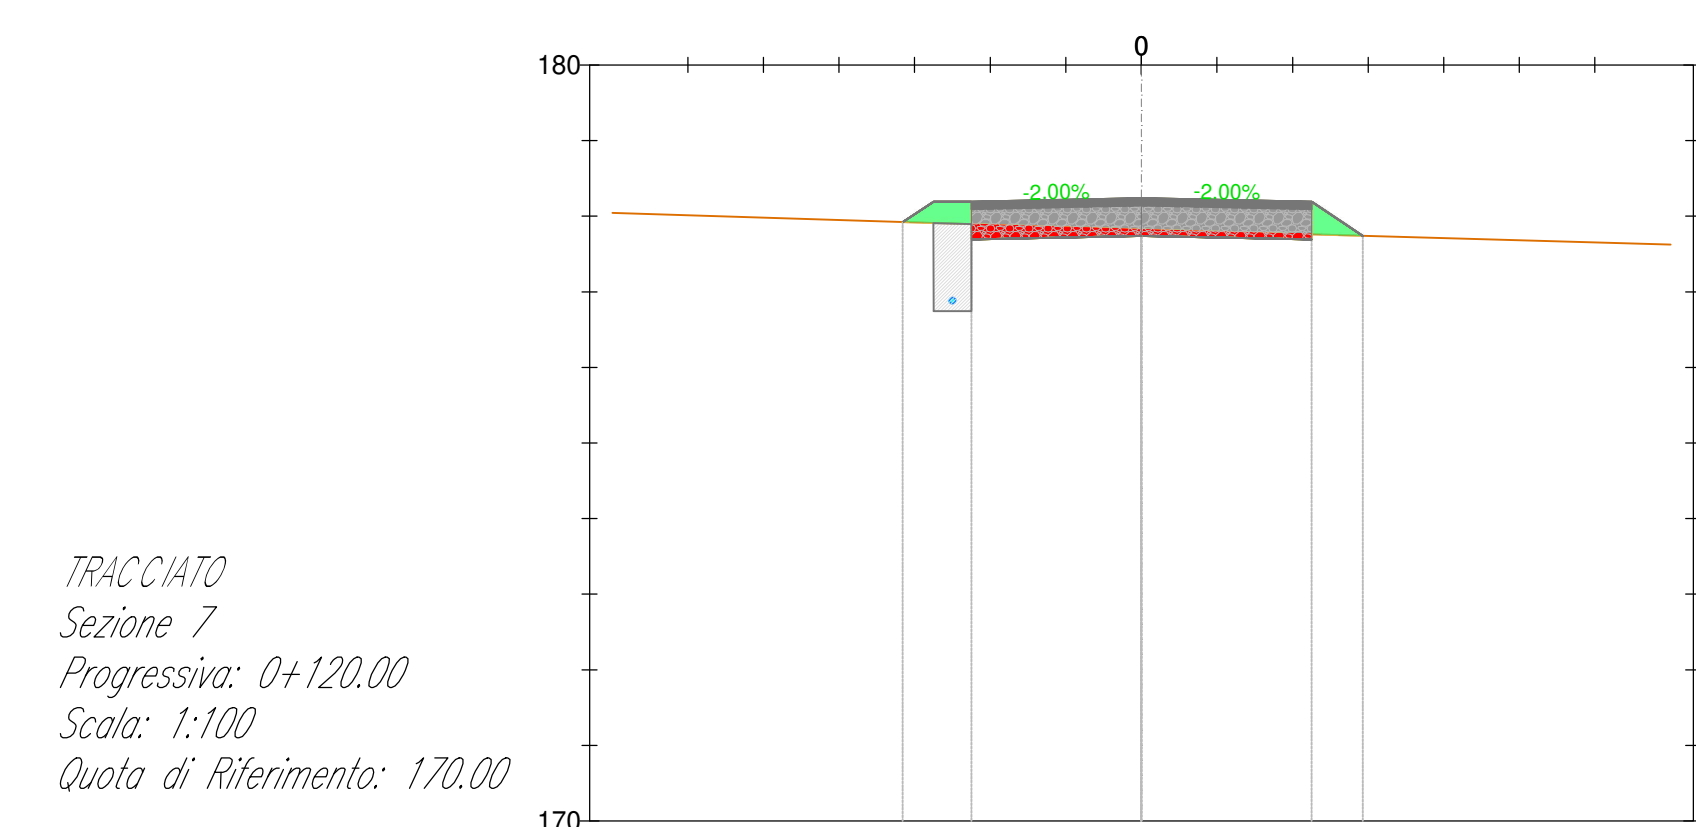


PROGRESSIVE TERRENO	0.00	0.17		
QUOTE TERRENO	177.92	177.92		
DISTANZE PARZIALI TERRENO	1.6			
QUOTE PIANO POSA INERTE		177.91		
PROGRESSIVE PROGETTO	-2.79	-2.25	2.25	2.25
QUOTE PROGETTO	177.65	177.65	177.65	177.65
DISTANZE PARZIALI PROGETTO	0.7	0.59	2.25	2.25
SPESORE PACCHETTO	0.00	0.00	0.00	0.00

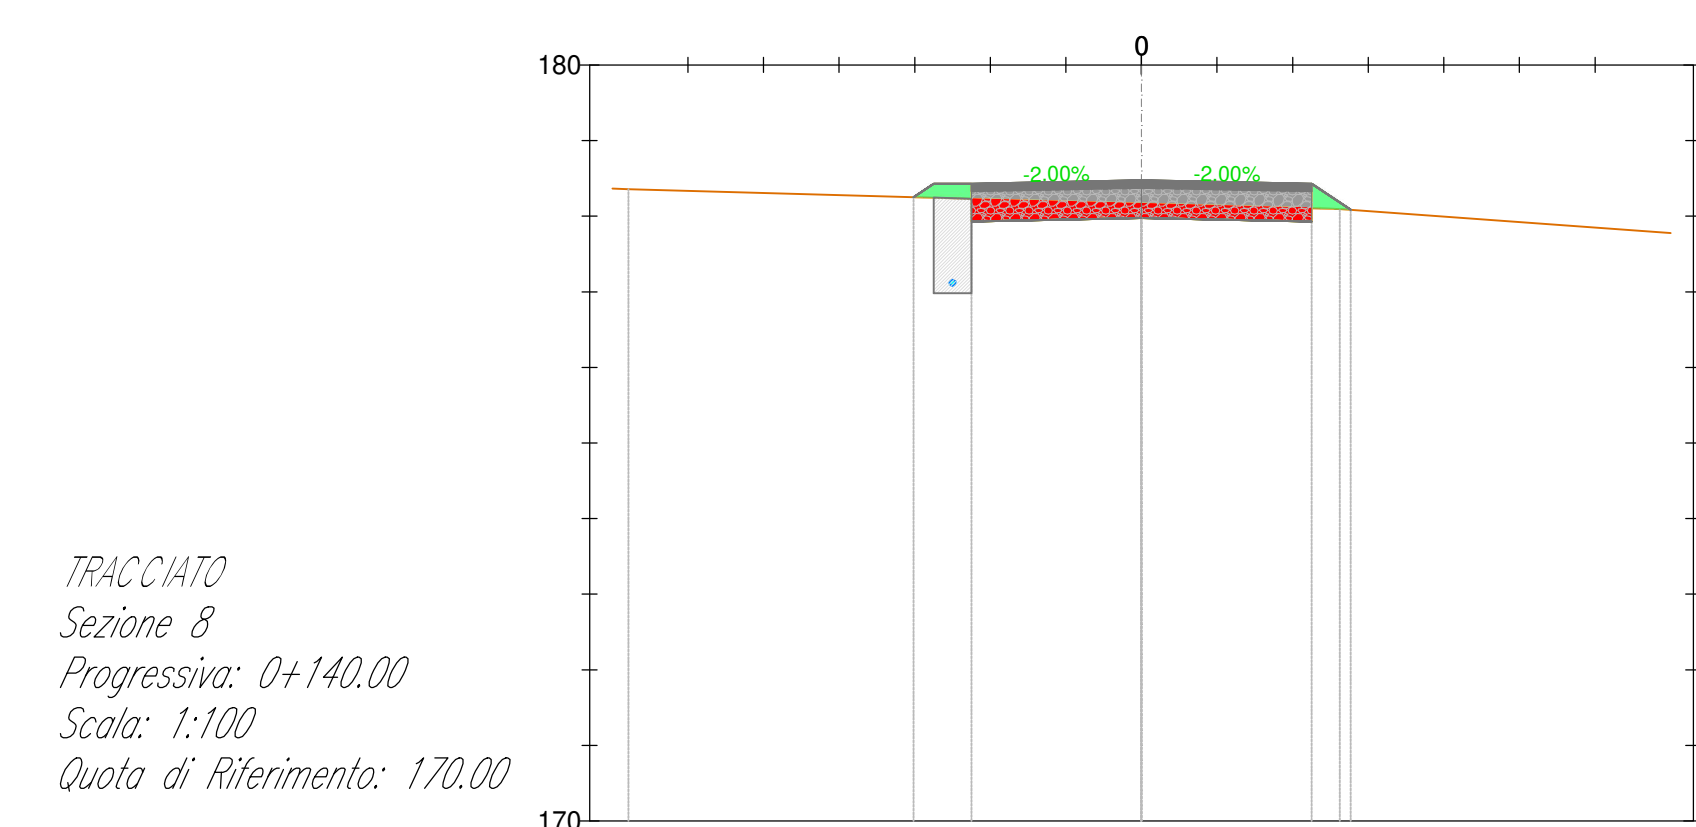


PROGRESSIVE TERRENO	-4.79	0.00	2.50	5.8
QUOTE TERRENO	178.38	178.38	178.38	178.38
DISTANZE PARZIALI TERRENO	2.9		2.6	2.6
QUOTE PIANO POSA INERTE		178.37	178.37	
PROGRESSIVE PROGETTO	-2.79	-2.25	2.25	2.25
QUOTE PROGETTO	178.11	178.11	178.11	178.11
DISTANZE PARZIALI PROGETTO	0.7	0.59	2.25	2.25
SPESORE PACCHETTO	0.00	0.00	0.00	0.00

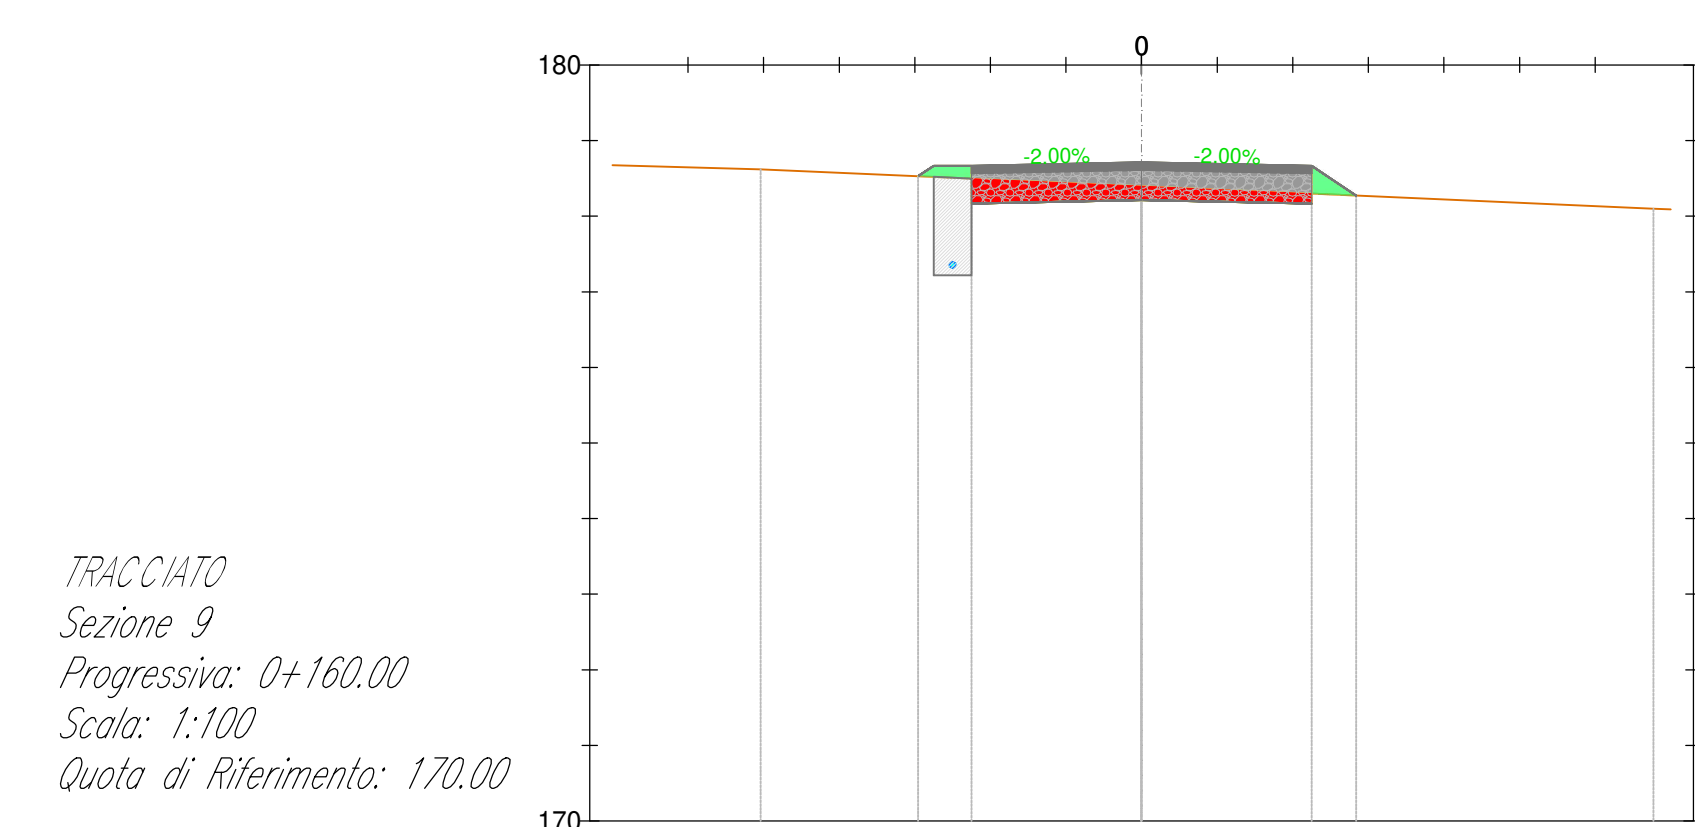


PROGRESSIVE TERRENO	-5.04	0.00	6.27	
QUOTE TERRENO	178.42	178.42	178.42	
DISTANZE PARZIALI TERRENO	2.5		1.4	6.7
QUOTE PIANO POSA INERTE		178.41	178.41	
PROGRESSIVE PROGETTO	-2.79	-2.25	2.25	2.25
QUOTE PROGETTO	178.15	178.15	178.15	178.15
DISTANZE PARZIALI PROGETTO	0.7	0.59	2.25	2.25
SPESORE PACCHETTO	0.00	0.00	0.00	0.00

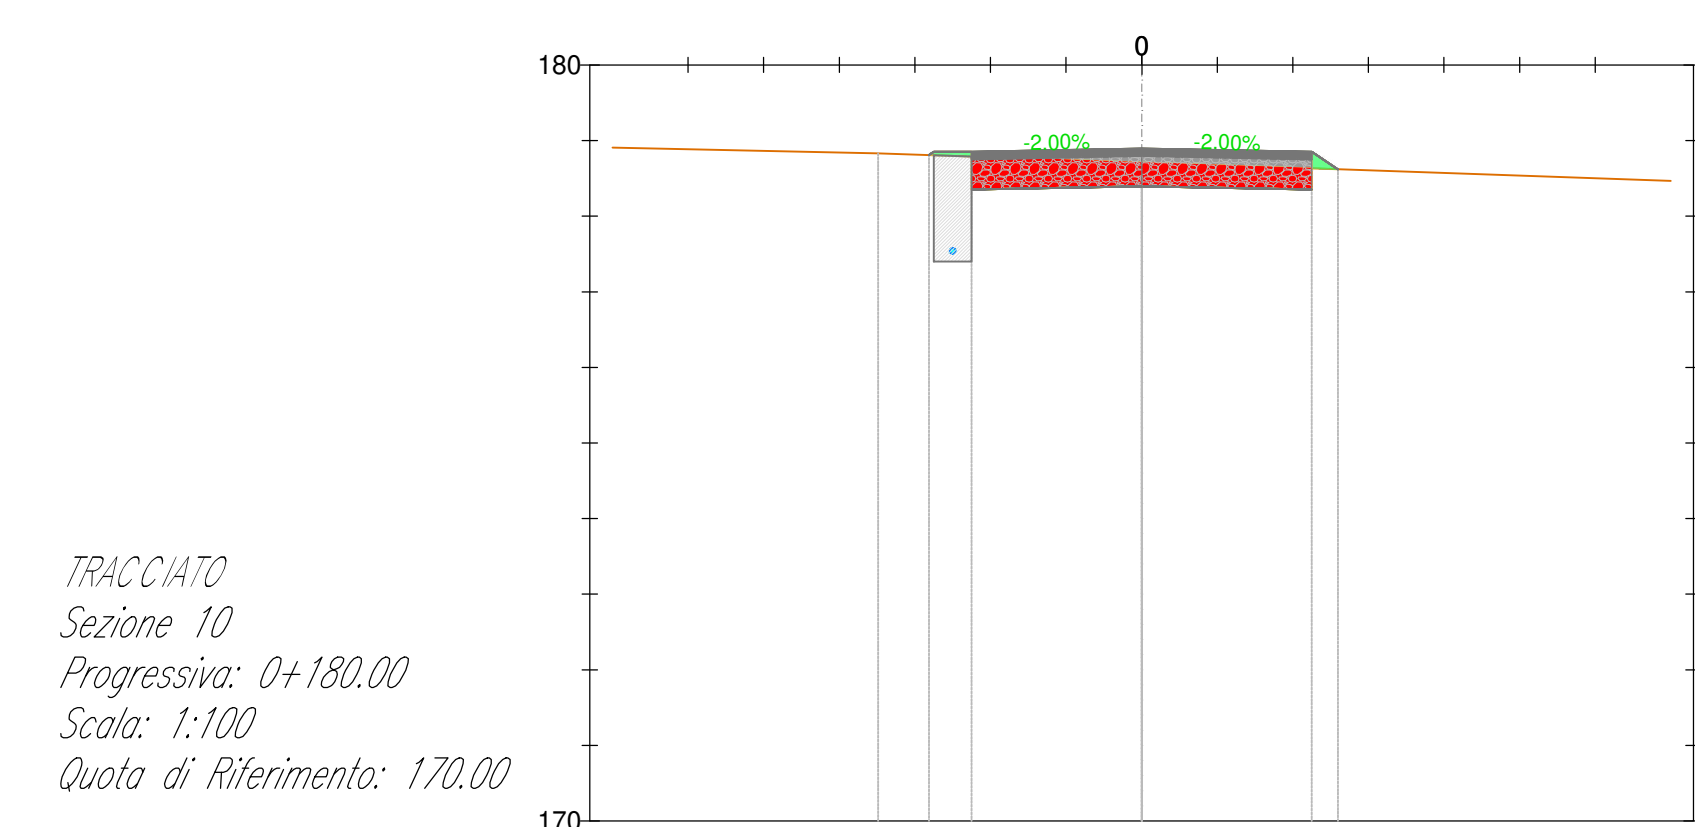


PROGRESSIVE TERRENO	-1.49	0.00		
QUOTE TERRENO	178.47	178.47		
DISTANZE PARZIALI TERRENO	2.5			
QUOTE PIANO POSA INERTE		178.46		
PROGRESSIVE PROGETTO	-2.79	-2.25	2.25	2.25
QUOTE PROGETTO	178.20	178.20	178.20	178.20
DISTANZE PARZIALI PROGETTO	0.7	0.59	2.25	2.25
SPESORE PACCHETTO	0.00	0.00	0.00	0.00

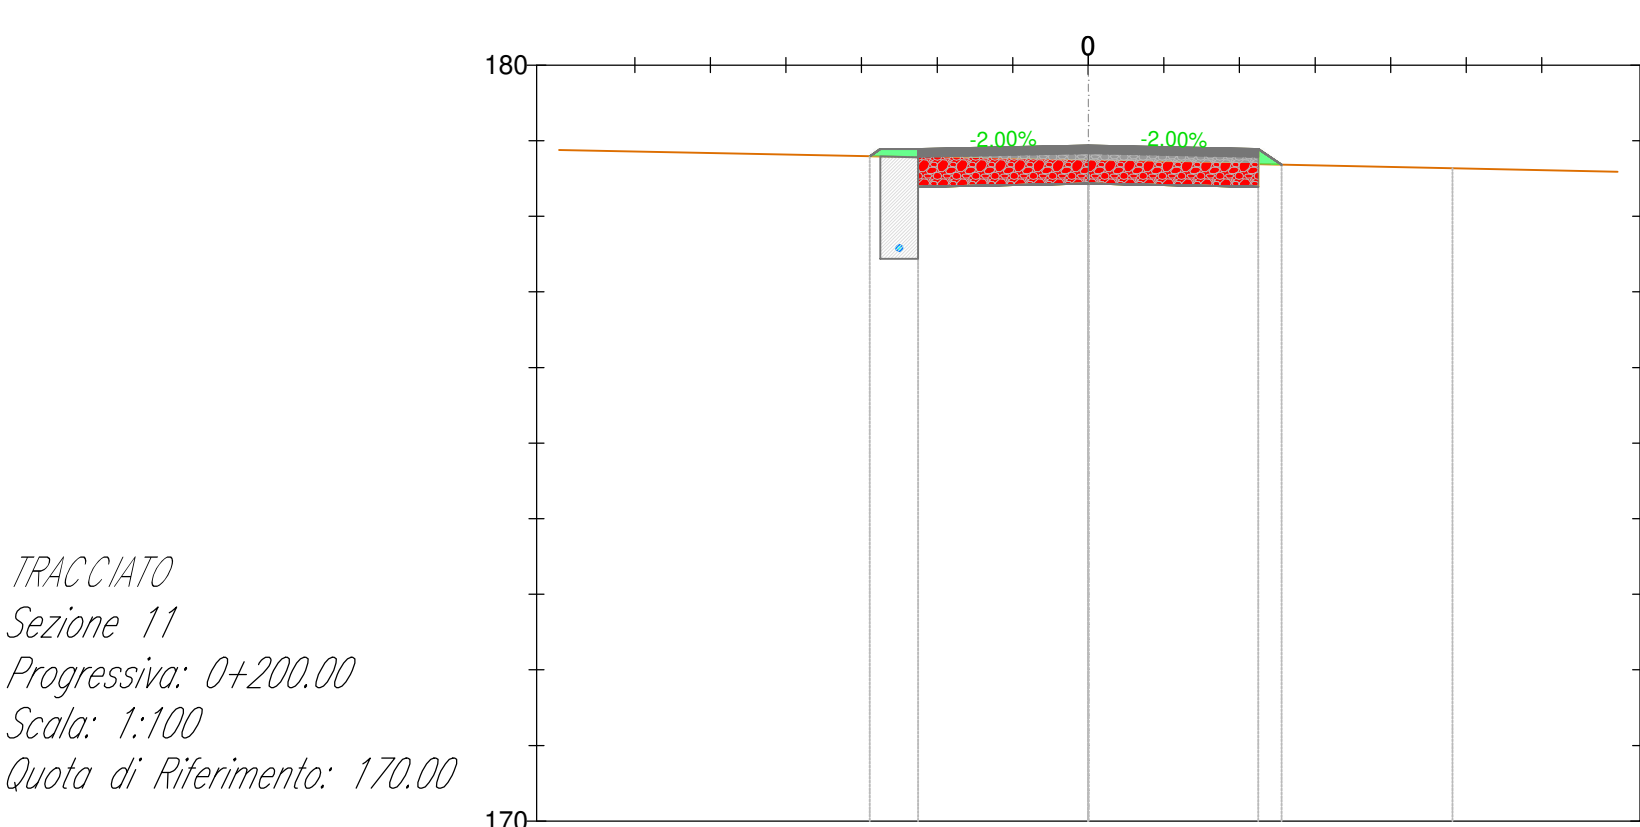


PROGRESSIVE TERRENO	0.00	4.87		
QUOTE TERRENO	178.74	178.74		
DISTANZE PARZIALI TERRENO	2.5			
QUOTE PIANO POSA INERTE		178.73		
PROGRESSIVE PROGETTO	-2.79	-2.25	2.25	2.25
QUOTE PROGETTO	178.47	178.47	178.47	178.47
DISTANZE PARZIALI PROGETTO	0.7	0.59	2.25	2.25
SPESORE PACCHETTO	0.00	0.00	0.00	0.00

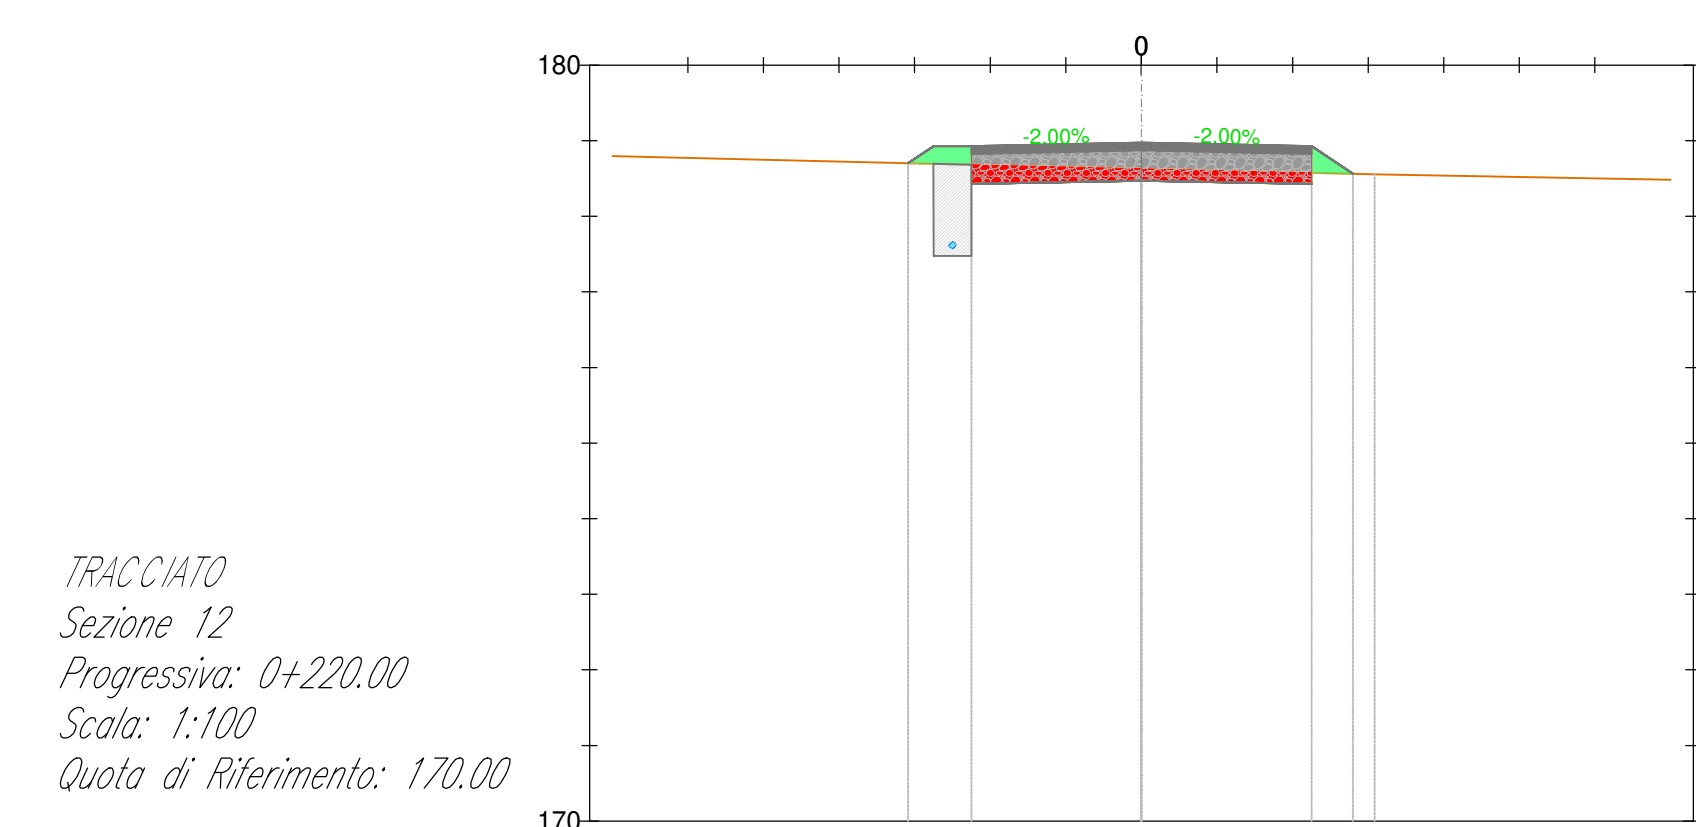


PROGRESSIVE TERRENO	0.00	2.59		
QUOTE TERRENO	178.47	178.47		
DISTANZE PARZIALI TERRENO	2.5			
QUOTE PIANO POSA INERTE		178.46		
PROGRESSIVE PROGETTO	-2.79	-2.25	2.25	2.25
QUOTE PROGETTO	178.20	178.20	178.20	178.20
DISTANZE PARZIALI PROGETTO	0.7	0.59	2.25	2.25
SPESORE PACCHETTO	0.00	0.00	0.00	0.00

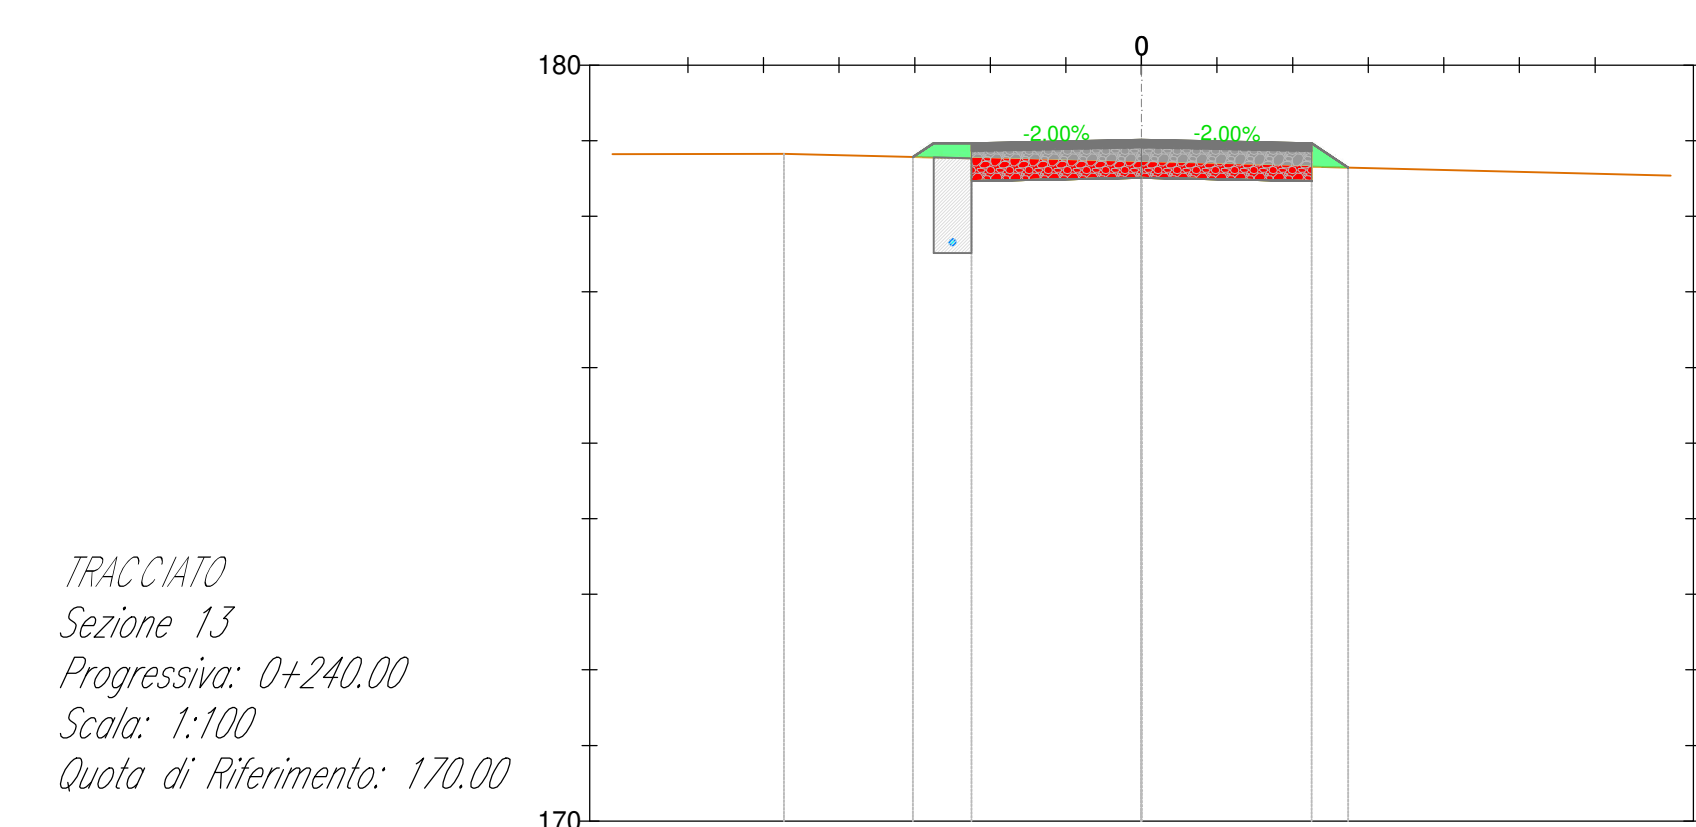

PROGRESSIVE TERRENO	-4.71	0.00		
QUOTE TERRENO	178.41	178.41		
DISTANZE PARZIALI TERRENO	6.2			
QUOTE PIANO POSA INERTE		178.40		
PROGRESSIVE PROGETTO	-2.79	-2.25	2.25	2.25
QUOTE PROGETTO	178.13	178.13	178.13	178.13
DISTANZE PARZIALI PROGETTO	0.7	0.59	2.25	2.25
SPESORE PACCHETTO	0.00	0.00	0.00	0.00

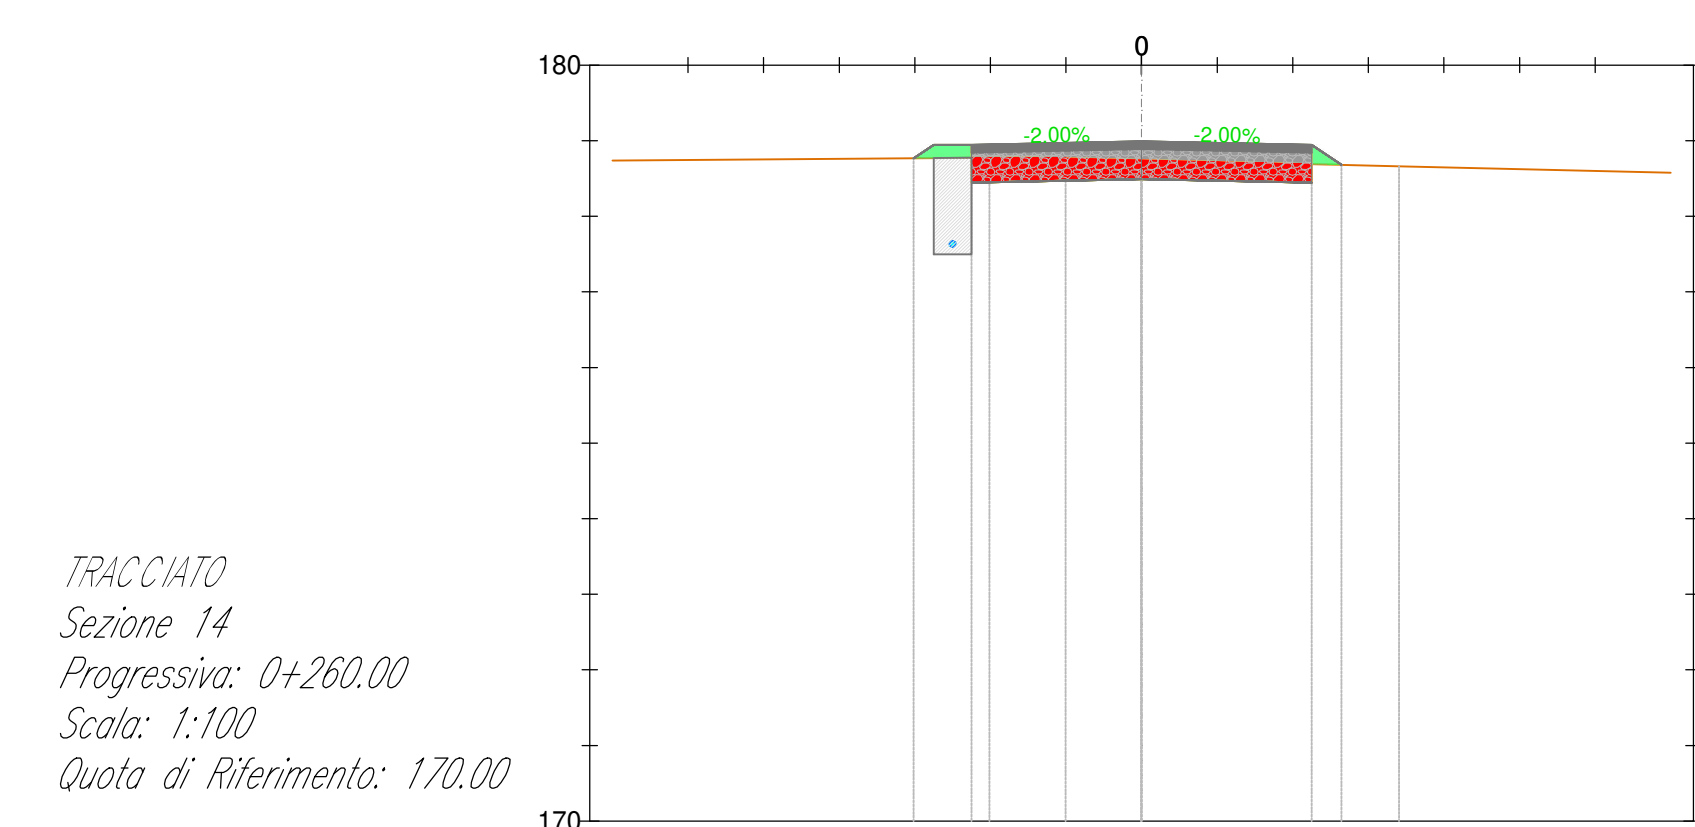

PROGRESSIVE TERRENO	-2.51	-7.08	2.11	
QUOTE TERRENO	178.29	178.29	178.29	
DISTANZE PARZIALI TERRENO	6.8		1.4	
QUOTE PIANO POSA INERTE		178.28	178.28	
PROGRESSIVE PROGETTO	-2.79	-2.25	2.25	2.25
QUOTE PROGETTO	178.02	178.02	178.02	178.02
DISTANZE PARZIALI PROGETTO	0.7	0.59	2.25	2.25
SPESORE PACCHETTO	0.00	0.00	0.00	0.00

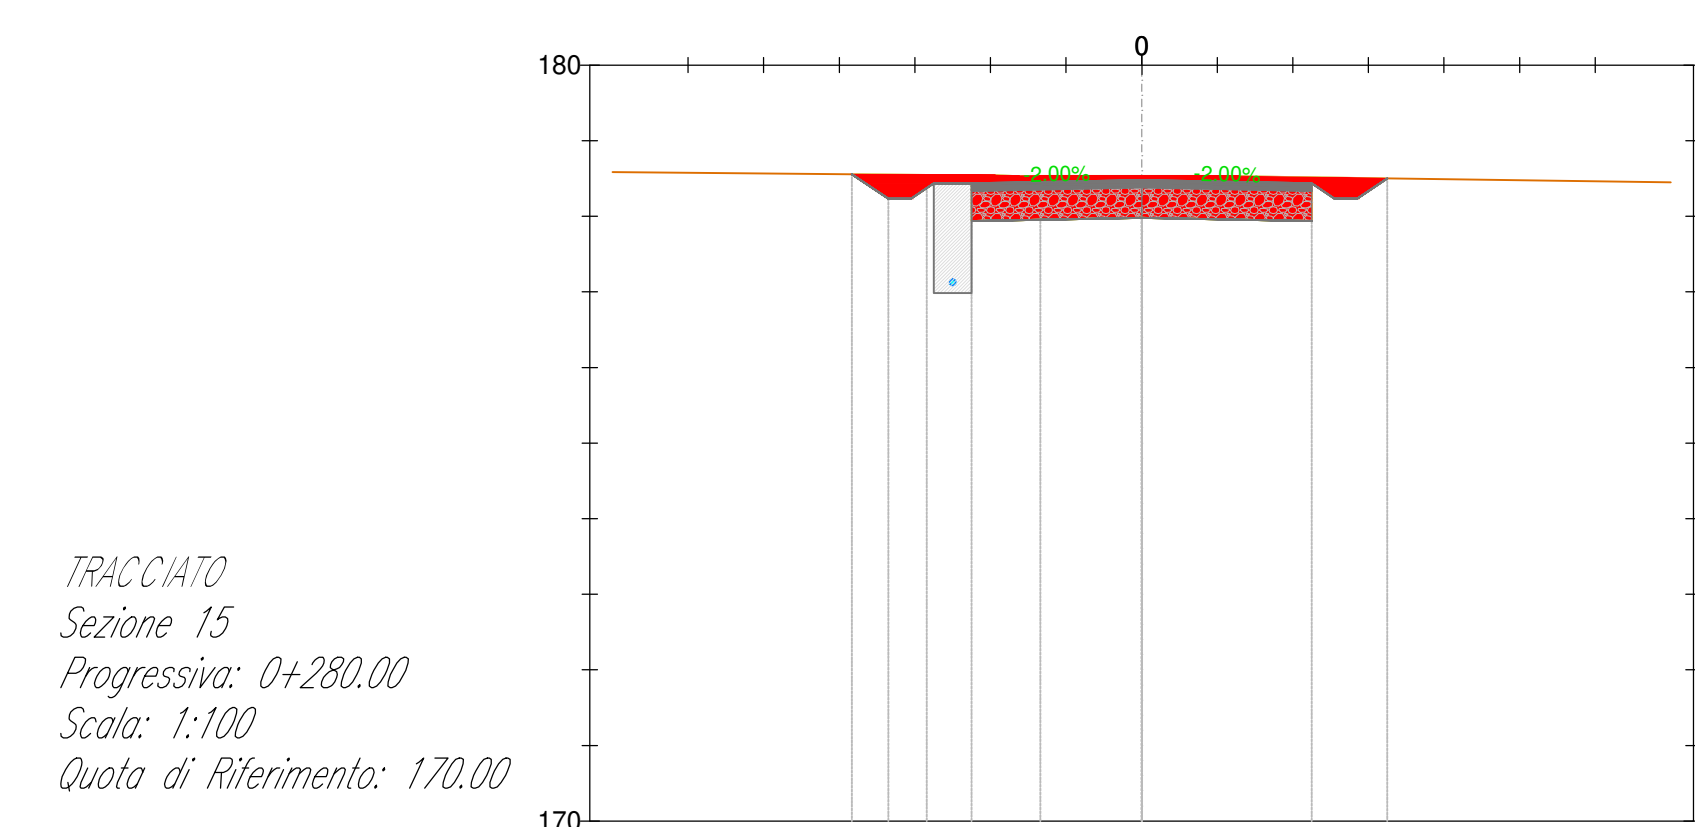

PROGRESSIVE TERRENO	0.00	0.00	0.00	0.00
QUOTE TERRENO	178.55	178.55	178.55	178.55
DISTANZE PARZIALI TERRENO	1.6	1.6	1.6	1.6
QUOTE PIANO POSA INERTE		178.54	178.54	
PROGRESSIVE PROGETTO	-2.79	-2.25	2.25	2.25
QUOTE PROGETTO	178.28	178.28	178.28	178.28
DISTANZE PARZIALI PROGETTO	0.7	0.59	2.25	2.25
SPESORE PACCHETTO	0.00	0.00	0.00	0.00

AREN Green S.r.l.
Società soggetta alla direzione e coordinamento di AREN Electric Power S.p.A.
 Sede legale e amministrativa: Via dell'Angelo n. 308 | 47522 Cesena (FC) | P.I. n° 010547415245
 Iscritta nel Registro delle Imprese della Romagna - Fodri Cesena e Rimini | REA 520096 | C.F./P.IVA 04052170401

**COMUNI DI ASCOLI SATRIANO (FG) E CASTELLUCCIO DEI SAURI (FG)
 LOCALITÀ "CONCA D'ORO"**

**PROGETTO PER LA REALIZZAZIONE DI
 IMPIANTO EOLICO
 "CONCA D'ORO"**

REDAZIONE PROGETTO:

AREN Electric Power SpA
 Società per Azioni con Unico Socio
 Via dell'Angelo, 308 - 47522 Cesena (FC)
 P.I. n° 010547415245 - Fax n° 0547415274
 Registro delle Imprese di Fodri Cesena R.E.A. 517048

TERMINI E CONDIZIONI GENERALI:

Ing. Simona E. Es
 Ordine degli Ingegneri di Fodri Cesena
 Marzo 2006

PROGETTO DEFINITIVO

PROGETTO	DATA	REDAZIONE	VERIFICATO	APPROVATO
01	01/03/2006	E. Tassinari	D. Zampieri	S. Es

SEZIONI TRASVERSALI - C06 (1/4)
 CODICE: C06T0120300
 DATA: 01/03/2006
 SCALE: 1:100
 TIPO: PROGETTO DEFINITIVO

AUT. DI DIFFUSIONE E RIPRODUZIONE, ANCHE PARZIALE, DI QUESTA TAVOLA E' VIETATA A TERMINI DI LEGGE