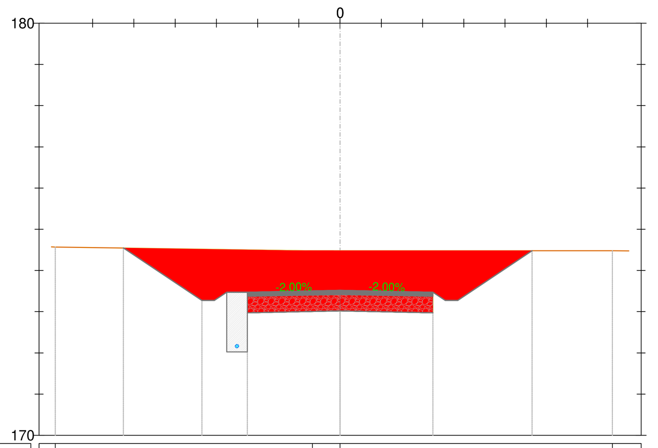

TRACCIATO
Sezione 31
Progressiva: 0+600.00
Scala: 1:100
Quota di Riferimento: 170.00

PROGRESSIVE TERRENO	-6.91 -0.67 0.00 6.60
QUOTE TERRENO	174.57 174.48 174.48 174.48
DISTANZE PARZIALI TERRENO	0.85 6.23 6.60 1.81
QUOTE PIANO POSA INERTE	174.55 173.27 173.47 172.97 173.02 172.97 173.27 174.48
PROGRESSIVE PROGETTO	-5.26 -3.35 -3.05 -2.75 -2.25 2.25 2.55 2.85 4.66
QUOTE PROGETTO	174.55 173.27 173.27 173.47 173.47 173.52 173.47 173.27 173.27 174.48
DISTANZE PARZIALI PROGETTO	1.91 0.30 0.30 0.50 2.25 2.25 0.30 0.30 1.81
SPESSORE PACCHETTO	0.00 0.00 0.00 0.00 0.50 0.50 0.50 0.00 0.00 0.00

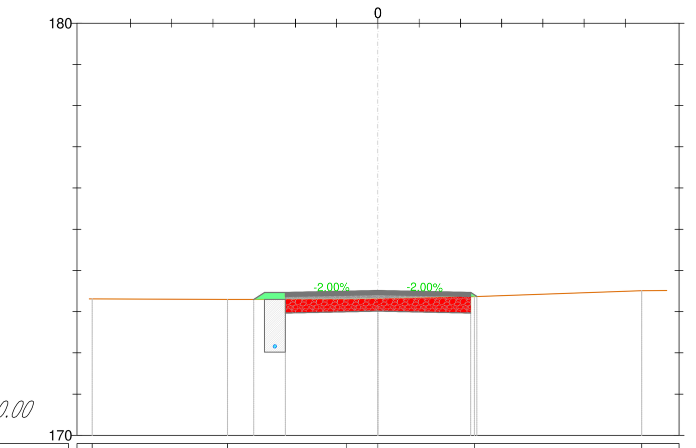

TRACCIATO
Sezione 33
Progressiva: 0+640.00
Scala: 1:100
Quota di Riferimento: 170.00

PROGRESSIVE TERRENO	-6.93 -3.65 -0.76 0.00 2.33 6.40
QUOTE TERRENO	173.31 173.29 173.30 173.31 173.37 173.51
DISTANZE PARZIALI TERRENO	1.90 3.29 2.89 0.76 2.18 4.06 1.64
QUOTE PIANO POSA INERTE	173.30 173.47 172.97 173.01 172.97 173.37
PROGRESSIVE PROGETTO	-3.01 -2.75 -2.25 2.25 2.40
QUOTE PROGETTO	173.30 173.47 173.47 173.51 173.47 173.37
DISTANZE PARZIALI PROGETTO	0.26 0.50 2.25 2.25
SPESSORE PACCHETTO	0.00 0.00 0.50 0.50 0.50 0.00

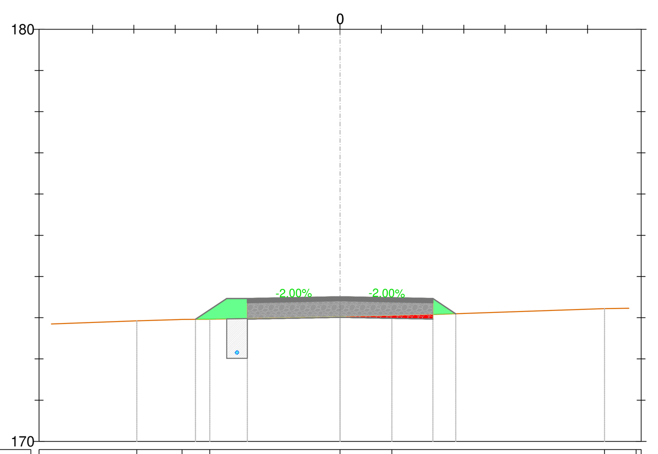

TRACCIATO
Sezione 34
Progressiva: 0+660.00
Scala: 1:100
Quota di Riferimento: 170.00

PROGRESSIVE TERRENO	-4.93 -3.83 -3.16 0.00 1.26 6.41 7.18
QUOTE TERRENO	172.92 172.96 172.96 173.02 173.04 173.22 173.23
DISTANZE PARZIALI TERRENO	4.54 0.85 0.67 3.16 1.26 5.16
QUOTE PIANO POSA INERTE	172.96 173.47 172.97 173.01 172.97 173.10
PROGRESSIVE PROGETTO	-3.51 -2.75 -2.25 2.25 2.80
QUOTE PROGETTO	172.96 173.47 173.47 173.51 173.47 173.10
DISTANZE PARZIALI PROGETTO	0.76 0.50 2.25 2.25 0.55
SPESSORE PACCHETTO	0.00 0.00 0.50 0.50 0.50 0.00

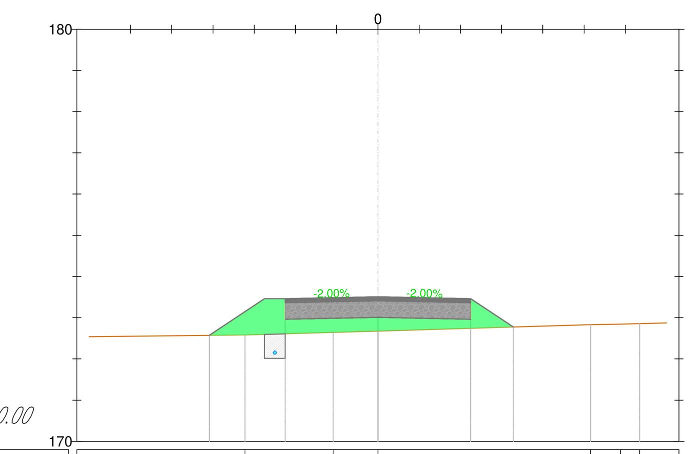

TRACCIATO
Sezione 35
Progressiva: 0+680.00
Scala: 1:100
Quota di Riferimento: 170.00

PROGRESSIVE TERRENO	-3.22 -1.09 0.00 5.16 5.88 6.35
QUOTE TERRENO	172.58 172.64 172.68 172.83 172.84 172.86
DISTANZE PARZIALI TERRENO	5.73 2.14 1.09 5.16 0.72 4.15
QUOTE PIANO POSA INERTE	172.57 173.46 172.96 173.01 172.96 172.78
PROGRESSIVE PROGETTO	-4.09 -2.75 -2.25 2.25 3.28
QUOTE PROGETTO	172.57 173.46 173.46 173.51 173.46 172.78
DISTANZE PARZIALI PROGETTO	1.34 0.50 2.25 2.25 1.03
SPESSORE PACCHETTO	0.00 0.00 0.50 0.50 0.50 0.00

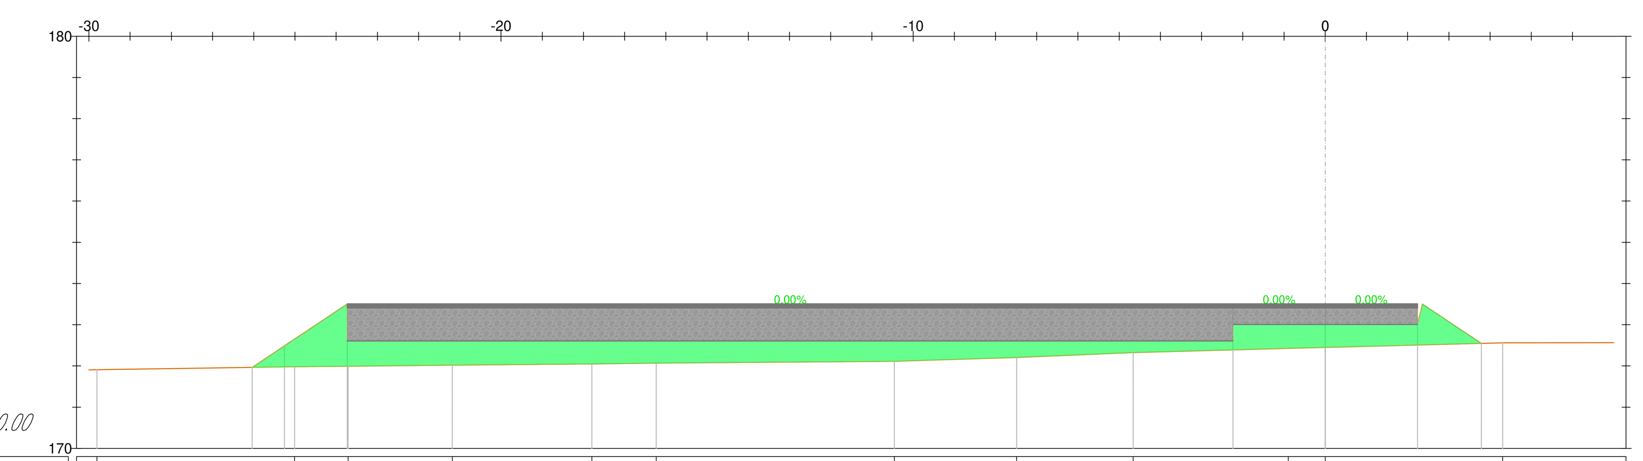

TRACCIATO
Sezione 36
Progressiva: 0+700.00
Scala: 1:100
Quota di Riferimento: 170.00

PROGRESSIVE TERRENO	-29.80 -25.01 -23.71 -21.18 -17.80 -16.23 -10.45 -7.49 -4.66 -0.90 0.00 4.30
QUOTE TERRENO	171.91 171.98 171.99 172.02 172.05 172.07 172.11 172.21 172.32 172.43 172.45 172.56
DISTANZE PARZIALI TERRENO	3.18 4.80 1.30 2.52 3.39 1.56 5.78 2.97 2.83 3.77 0.82 4.04 4.57
QUOTE PIANO POSA INERTE	172.61 173.01 173.01 173.01
PROGRESSIVE PROGETTO	-23.73 -2.24 2.24
QUOTE PROGETTO	173.51 173.51 173.51 173.51
DISTANZE PARZIALI PROGETTO	21.49 2.24 2.24
SPESSORE PACCHETTO	0.90 0.90 0.50 0.50

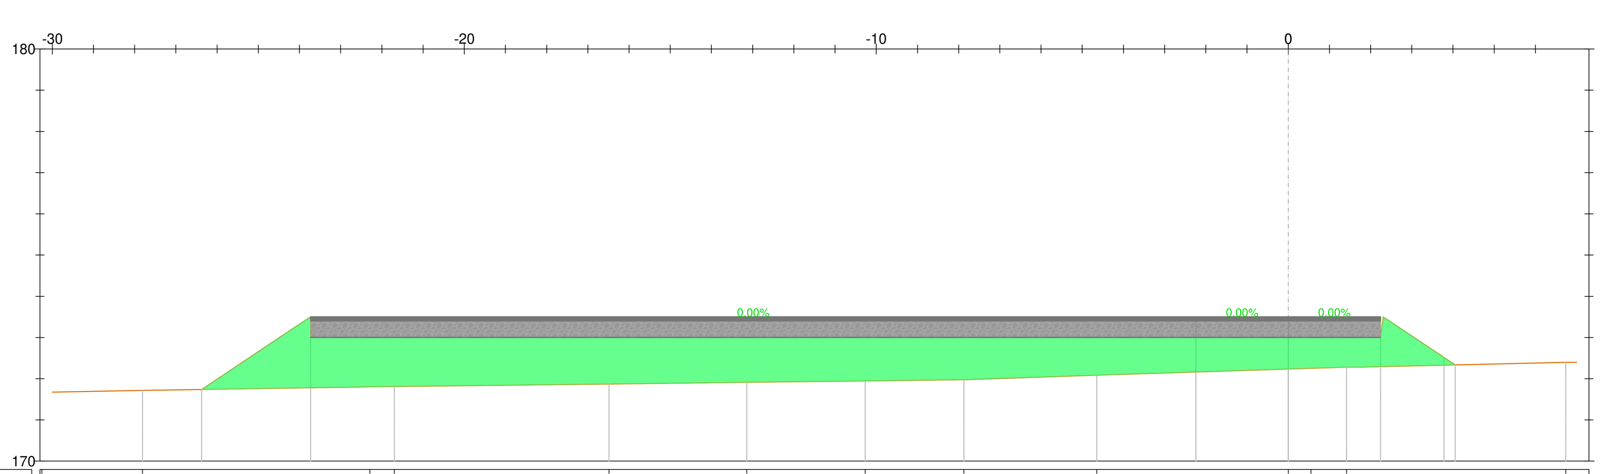

TRACCIATO
Sezione 37
Progressiva: 0+720.00
Scala: 1:100
Quota di Riferimento: 170.00

PROGRESSIVE TERRENO	-30.26 -27.81 -22.29 -21.70 -16.49 -13.14 -10.27 -7.87 -4.65 0.00 0.55 1.41 6.74
QUOTE TERRENO	171.67 171.72 171.80 171.81 171.87 171.91 171.94 171.98 172.08 172.23 172.25 172.28 172.40
DISTANZE PARZIALI TERRENO	2.45 5.23 0.59 5.21 3.35 2.87 2.40 3.23 4.65 0.55 0.86 4.97 0.30
QUOTE PIANO POSA INERTE	173.00 173.00 173.00 173.00
PROGRESSIVE PROGETTO	-23.73 -2.24 2.24
QUOTE PROGETTO	173.50 173.50 173.50 173.50
DISTANZE PARZIALI PROGETTO	21.49 2.24 2.24
SPESSORE PACCHETTO	0.50 0.50 0.50 0.50

LEGENDA

- Misto stabilizzato
- Inerte
- Sterro
- Riporto
- Terreno esistente
- Sezione Cavidotto

AREN Green S.r.l.
Società soggetta alla direzione e coordinamento di AREN Electric Power S.p.A.
Sede legale e amministrativa: Via dell'Arrigoni n. 308 | 47522 Cesena (FC) | Ph. +39 0547 415245
Iscritta nel Registro delle Imprese della Romagna - Forlì-Cesena e Rimini | REA 326908 | C.F./P.Iva 04032170401

COMUNI DI ASCOLI SATRIANO (FG) E CASTELLUCCIO DEI SAURI (FG)
LOCALITÀ "CONCA D'ORO"

PROGETTO PER LA REALIZZAZIONE DI

IMPIANTO EOLICO "CONCA D'ORO"

REDAZIONE /PROGETTISTA:
Aren Electric Power Spa
Società per Azioni con Unico Socio
Via dell'Arrigoni 308 - 47522 Cesena (FC)
Ph. +39 0547 415245 - Fax +39 0547 415274
P.Iva 03803880404
Registro delle Imprese di Forlì Cesena R.E.A. 317048

TIMBRO E FIRMA PROGETTISTA:
Ing. Samuele Ulivi
Ordine degli Ingegneri di Forlì-Cesena
Matr. 2866

TITOLO ELABORATO: Sezioni trasversali - CO6 (3/4)

CODICE ELABORATO:	FORMATO:	SCALA:	FASE:
CDODC S 0 6 T 0 1 2 0 5 0 0	A0+1	1:100	PROGETTO DEFINITIVO

REV.	DESCRIZIONE	DATA	REDATTO	VERIFICATO	APPROVATO
00	Prima emissione	11/03/2024	E. Teodorani	D. Zampa	S.Ulivi
01					
02					
03					
04					

FILE CO6_Definitivo.dwg

LA DIFFUSIONE E RIPRODUZIONE, ANCHE PARZIALE, DI QUESTA TAVOLA E' VIETATA A TERMINI DI LEGGE