


Profilo: Tracciato 2 di 2  
Q.Rif. : 160.00

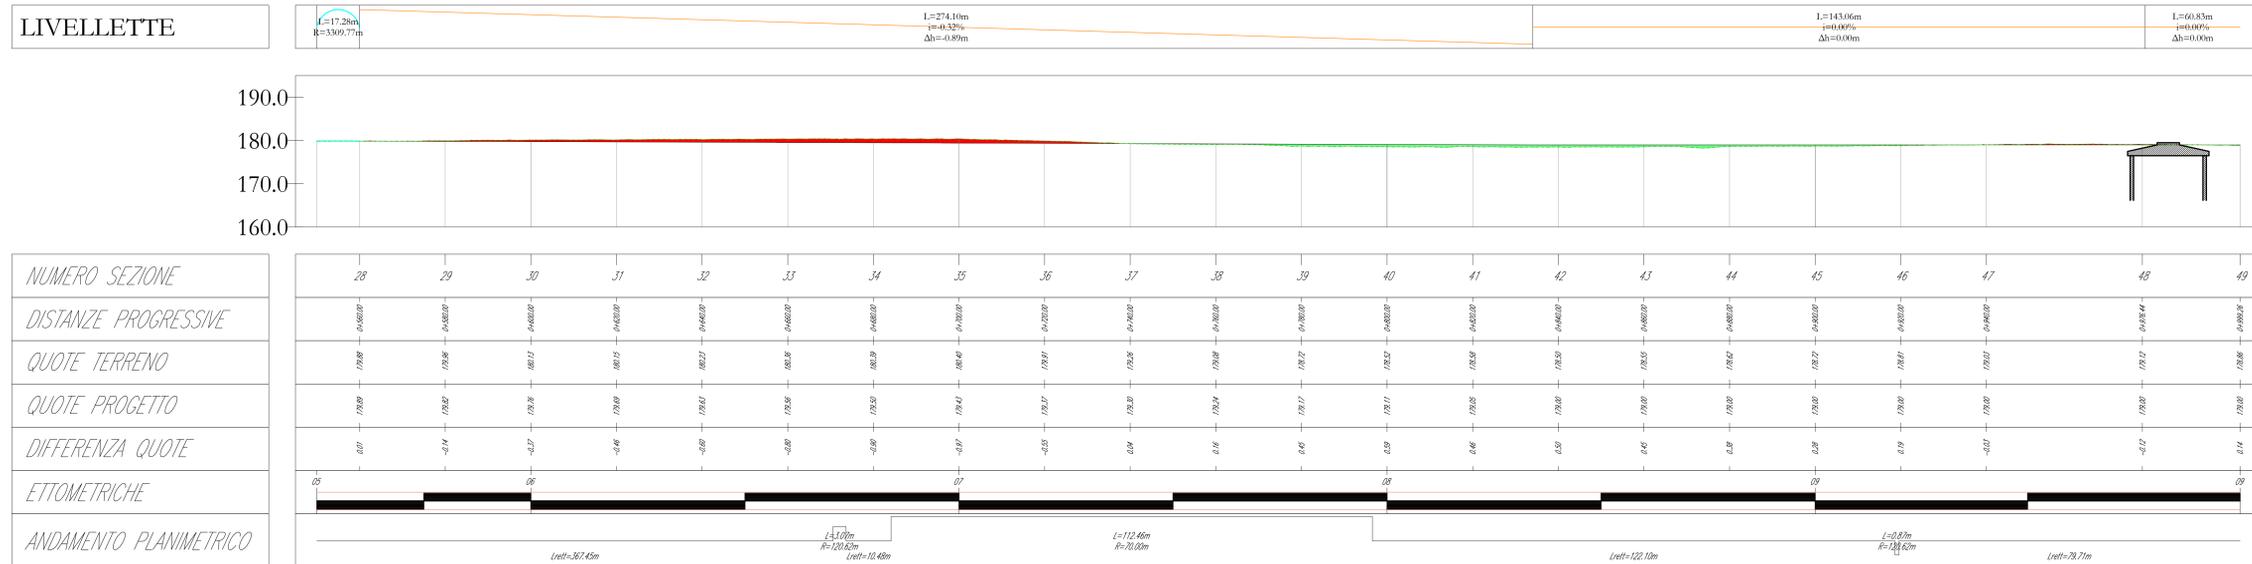

**AREN Green S.r.l.**  
Società soggetta alla direzione e coordinamento di AREN Energy Power S.p.A.  
Sede legale e amministrativa: Via dell'Argento n. 306 | 47022 Cesena (FC) | PR. +39 0547 415243  
Iscritta nel Registro delle Imprese della Romagna - Patti-Cesena-Rimini | REA 320988 | C.F./P.IVA 04022170401

COMUNI DI ASCOLI SATRIANO, CASTELLUCCIO DEI SAURI E DELICETO (FG)  
LOCALITA' "CONCA D'ORO"

**PROGETTO PER LA REALIZZAZIONE DI IMPIANTO EOLICO "CONCA D'ORO"**

REDAZIONE: PIRELLA GÖTTSCHE LOWE  
Area: Eolica Power SpA  
Società per Azioni con Unico Socio  
Via dell'Argento, 306 - 47022 Cesena (FC)  
PR. +39 0547 415243 - Fax: +39 0547 415274  
P.IVA 04022170401

TERMINI DI PROGETTO  
Ing. Simone V. De  
Ufficio dell'Impianto di Follonica  
Mar. 2009

STUDIO DI PROGETTO  
**AREN**

PROFLO LONGITUDINALE - CO7 (22)

CDODCS 0 7 T 0 1 2 0 2 0 0  
AD+2  
1:500  
PROGETTO DEFINITIVO

REVISIONI

DATA: 09/03/2009  
AUTORE: S. Zappalà  
VERIFICATO: S. Zappalà  
APPROVATO: S. Zappalà

LA REPLICAZIONE E RIPRODUZIONE, ANCHE PARZIALE, DI QUESTA TAVOLA È VIETATA A TERMINI DI LEGGE