



- LEGENDA**
-  Misto stabilizzato
 -  Inerte
 -  Sterro
 -  Riporto
 -  Terreno esistente
 -  Sezione Cavidotto

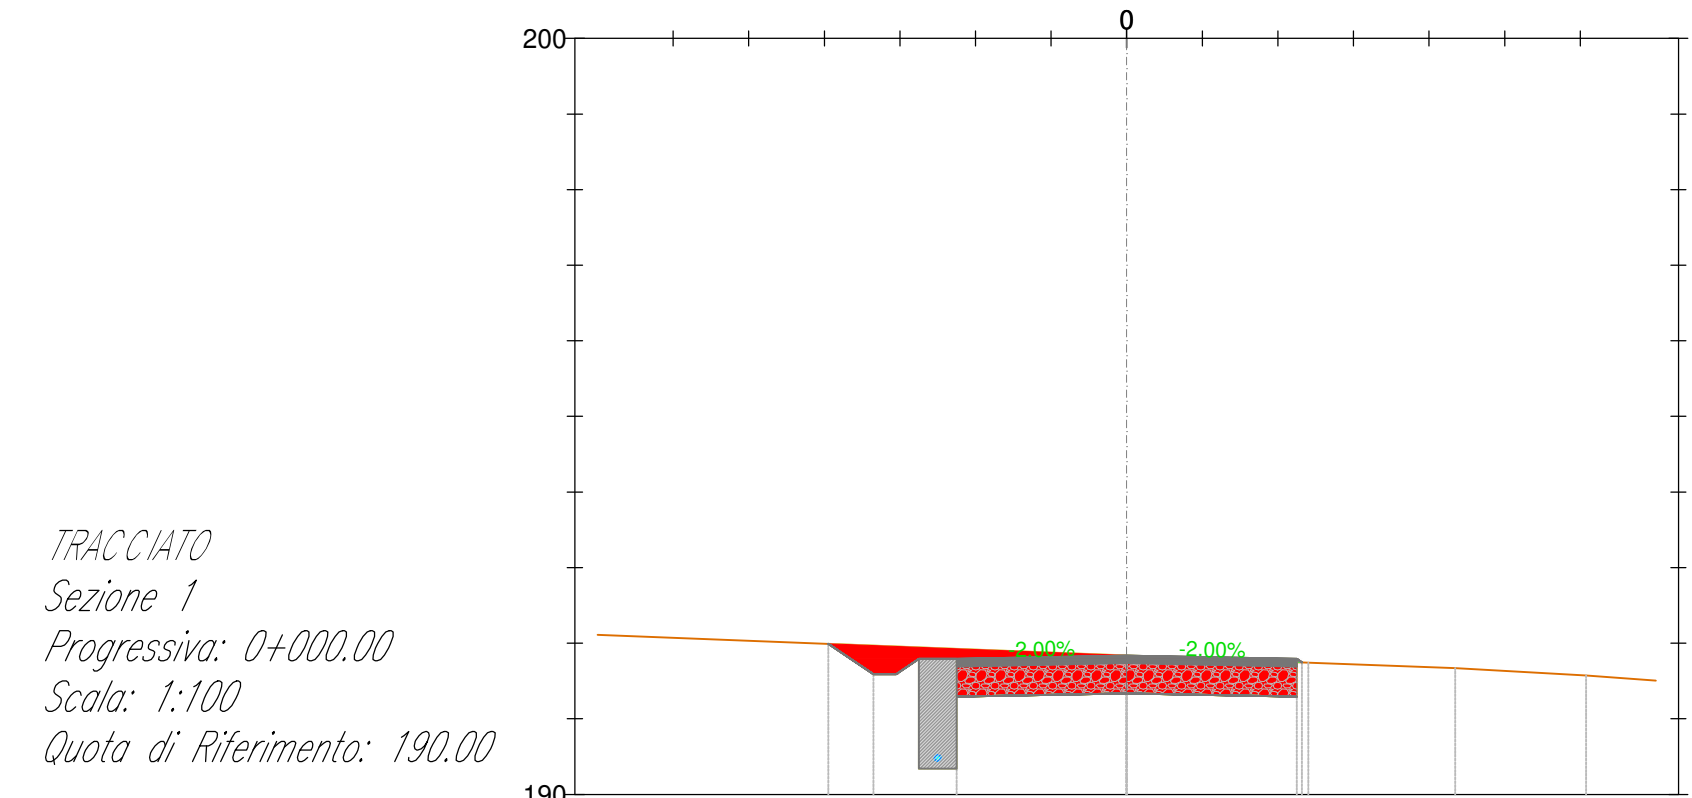


TRACCIATO
Sezione 1
Progressiva: 0+000.00
Scala: 1:100
Quota di Riferimento: 190.00

PROGRESSIVE TERRENO										
QUOTE TERRENO										
DISTANZE PARZIALI TERRENO										
QUOTE PIANO POSA INERTE										
PROGRESSIVE PROGETTO										
QUOTE PROGETTO										
DISTANZE PARZIALI PROGETTO										
SPESORE PACCHETTO										

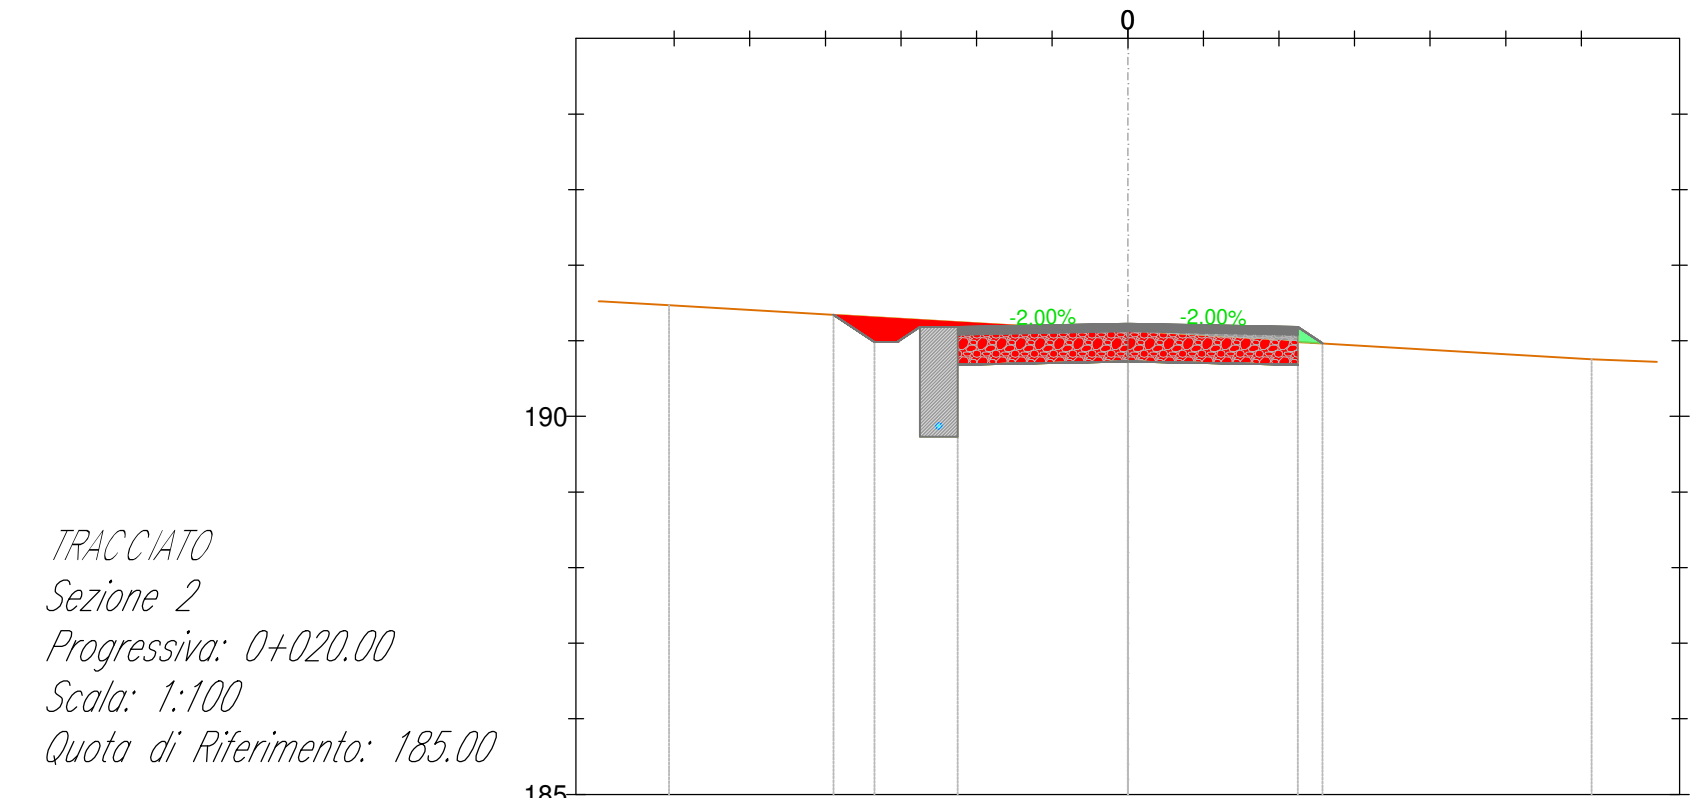


TRACCIATO
Sezione 2
Progressiva: 0+020.00
Scala: 1:100
Quota di Riferimento: 185.00

PROGRESSIVE TERRENO										
QUOTE TERRENO										
DISTANZE PARZIALI TERRENO										
QUOTE PIANO POSA INERTE										
PROGRESSIVE PROGETTO										
QUOTE PROGETTO										
DISTANZE PARZIALI PROGETTO										
SPESORE PACCHETTO										

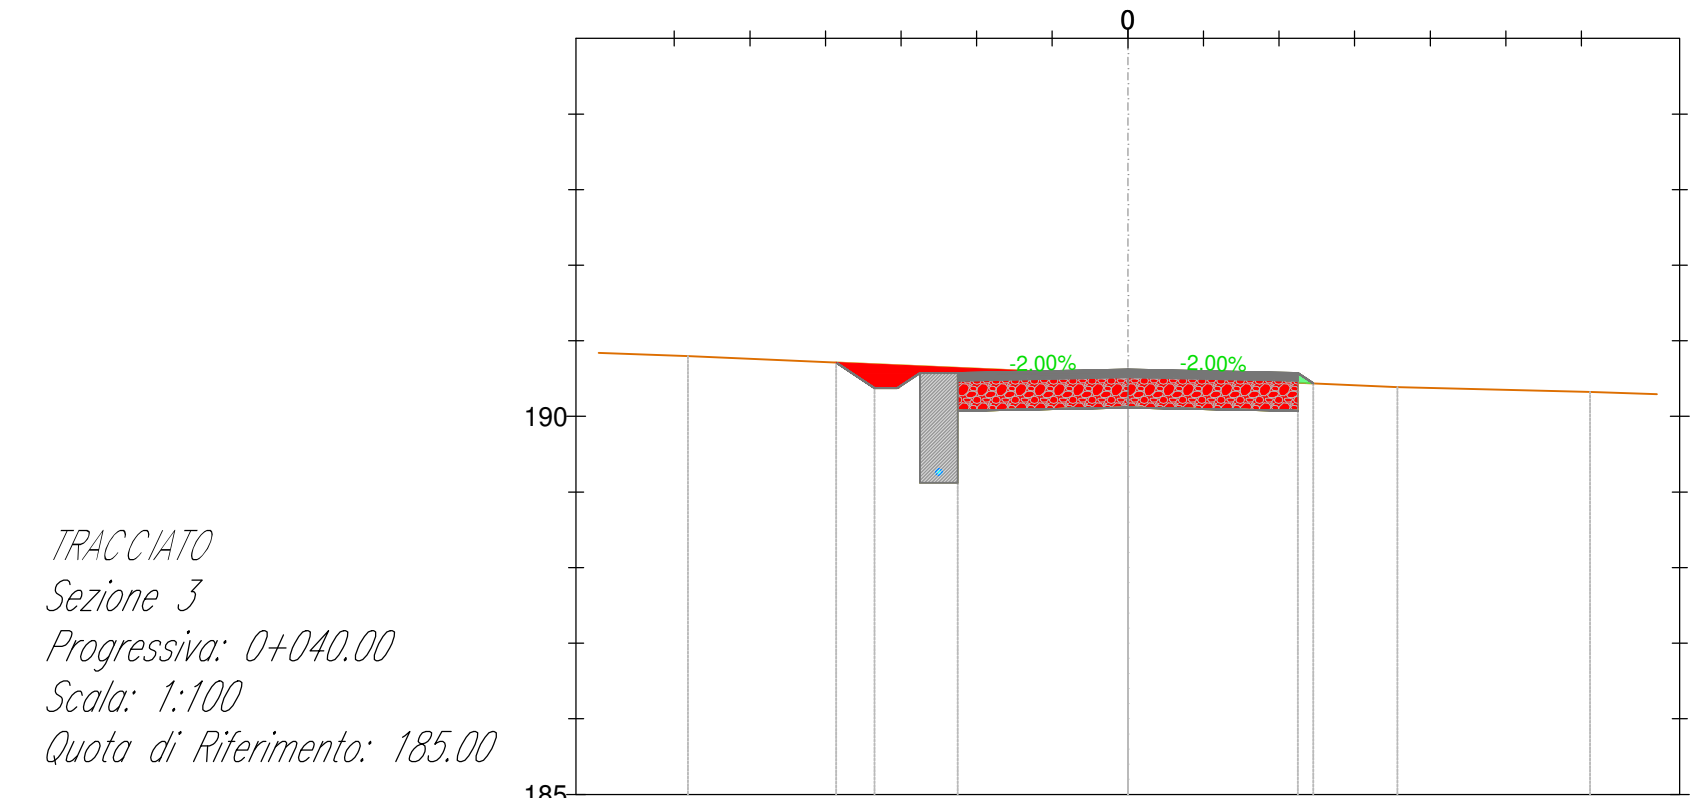


TRACCIATO
Sezione 3
Progressiva: 0+040.00
Scala: 1:100
Quota di Riferimento: 185.00

PROGRESSIVE TERRENO										
QUOTE TERRENO										
DISTANZE PARZIALI TERRENO										
QUOTE PIANO POSA INERTE										
PROGRESSIVE PROGETTO										
QUOTE PROGETTO										
DISTANZE PARZIALI PROGETTO										
SPESORE PACCHETTO										

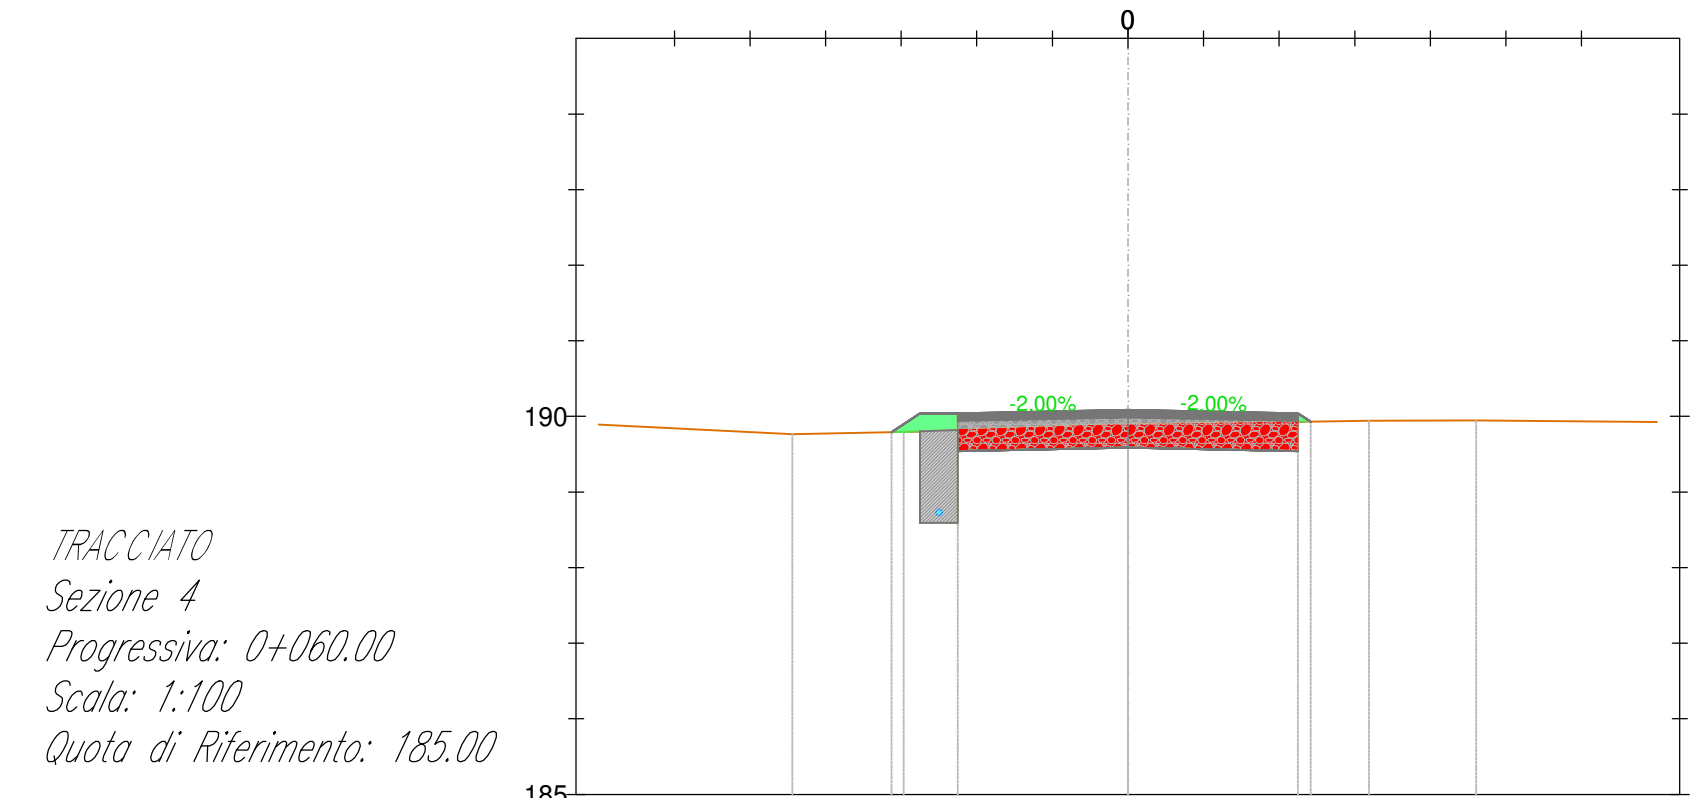


TRACCIATO
Sezione 4
Progressiva: 0+060.00
Scala: 1:100
Quota di Riferimento: 185.00

PROGRESSIVE TERRENO										
QUOTE TERRENO										
DISTANZE PARZIALI TERRENO										
QUOTE PIANO POSA INERTE										
PROGRESSIVE PROGETTO										
QUOTE PROGETTO										
DISTANZE PARZIALI PROGETTO										
SPESORE PACCHETTO										

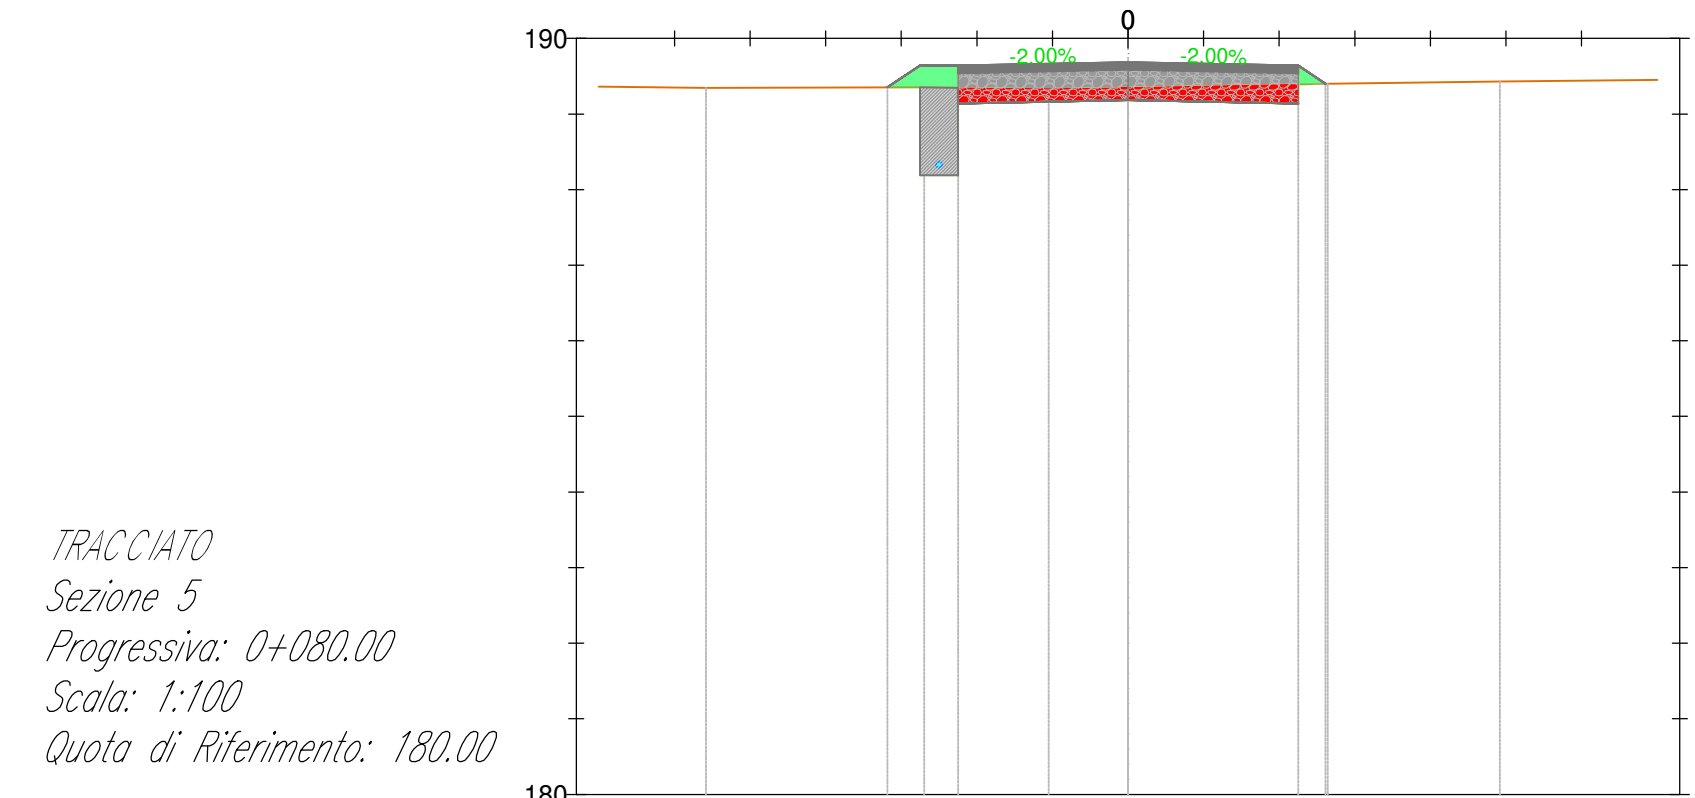


TRACCIATO
Sezione 5
Progressiva: 0+080.00
Scala: 1:100
Quota di Riferimento: 180.00

PROGRESSIVE TERRENO										
QUOTE TERRENO										
DISTANZE PARZIALI TERRENO										
QUOTE PIANO POSA INERTE										
PROGRESSIVE PROGETTO										
QUOTE PROGETTO										
DISTANZE PARZIALI PROGETTO										
SPESORE PACCHETTO										

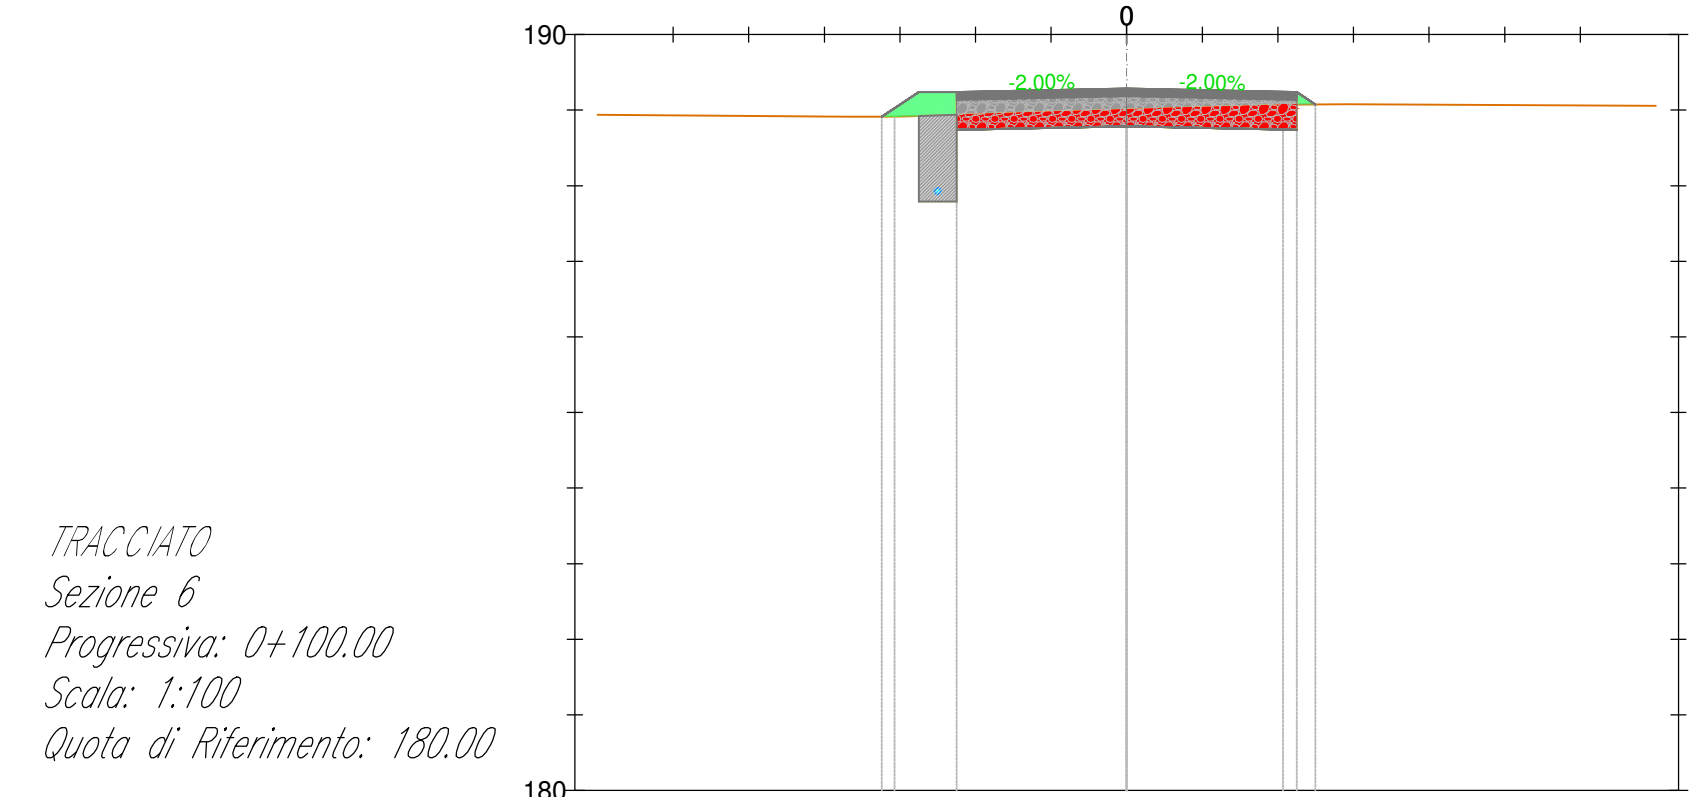


TRACCIATO
Sezione 6
Progressiva: 0+100.00
Scala: 1:100
Quota di Riferimento: 180.00

PROGRESSIVE TERRENO										
QUOTE TERRENO										
DISTANZE PARZIALI TERRENO										
QUOTE PIANO POSA INERTE										
PROGRESSIVE PROGETTO										
QUOTE PROGETTO										
DISTANZE PARZIALI PROGETTO										
SPESORE PACCHETTO										

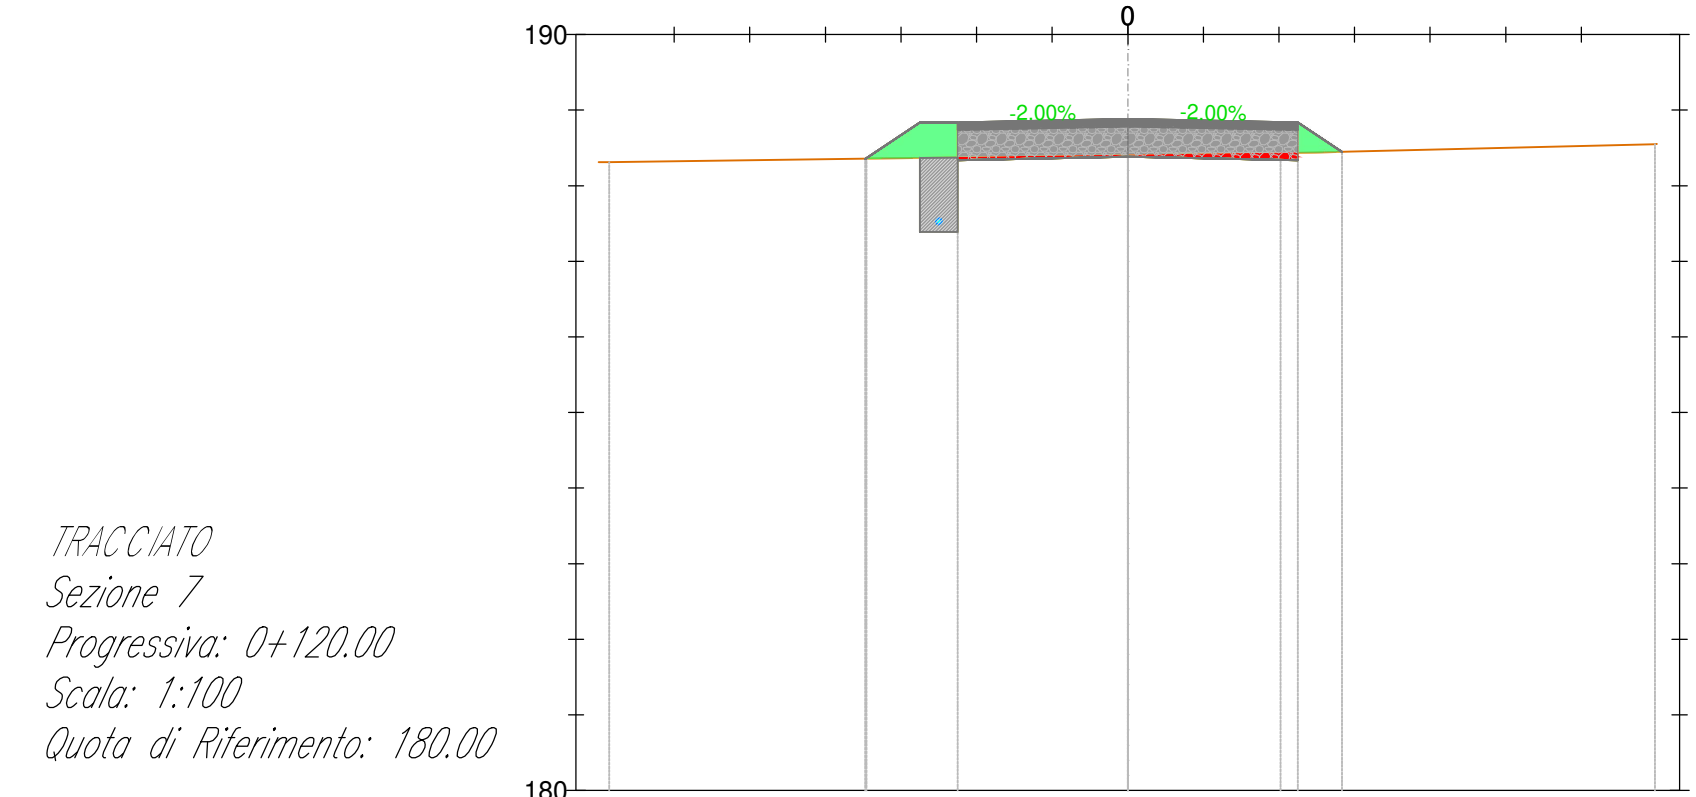


TRACCIATO
Sezione 7
Progressiva: 0+120.00
Scala: 1:100
Quota di Riferimento: 180.00

PROGRESSIVE TERRENO										
QUOTE TERRENO										
DISTANZE PARZIALI TERRENO										
QUOTE PIANO POSA INERTE										
PROGRESSIVE PROGETTO										
QUOTE PROGETTO										
DISTANZE PARZIALI PROGETTO										
SPESORE PACCHETTO										

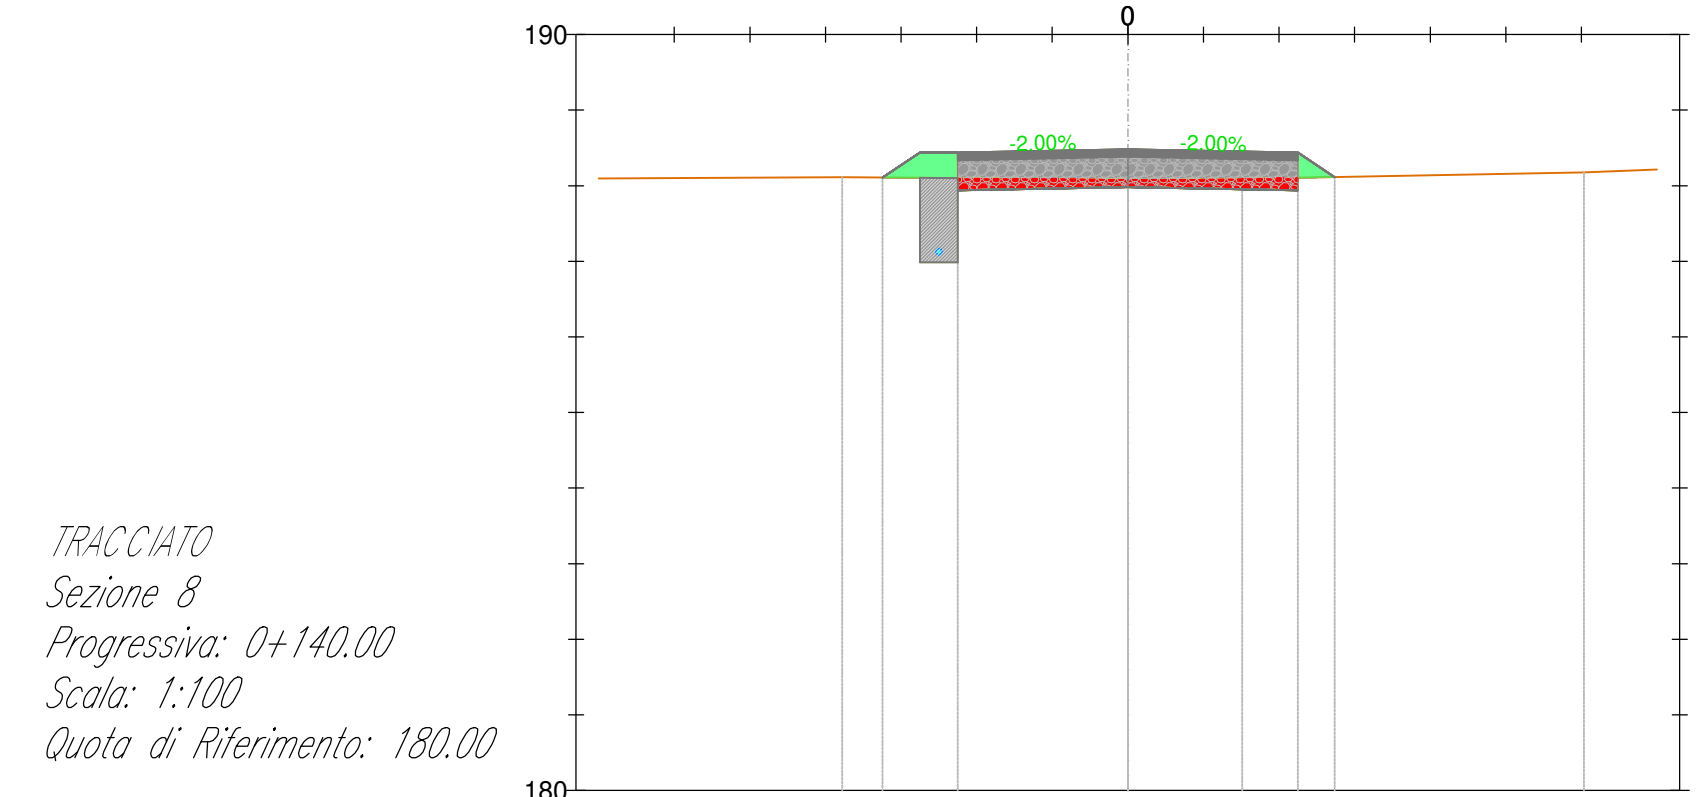


TRACCIATO
Sezione 8
Progressiva: 0+140.00
Scala: 1:100
Quota di Riferimento: 180.00

PROGRESSIVE TERRENO										
QUOTE TERRENO										
DISTANZE PARZIALI TERRENO										
QUOTE PIANO POSA INERTE										
PROGRESSIVE PROGETTO										
QUOTE PROGETTO										
DISTANZE PARZIALI PROGETTO										
SPESORE PACCHETTO										

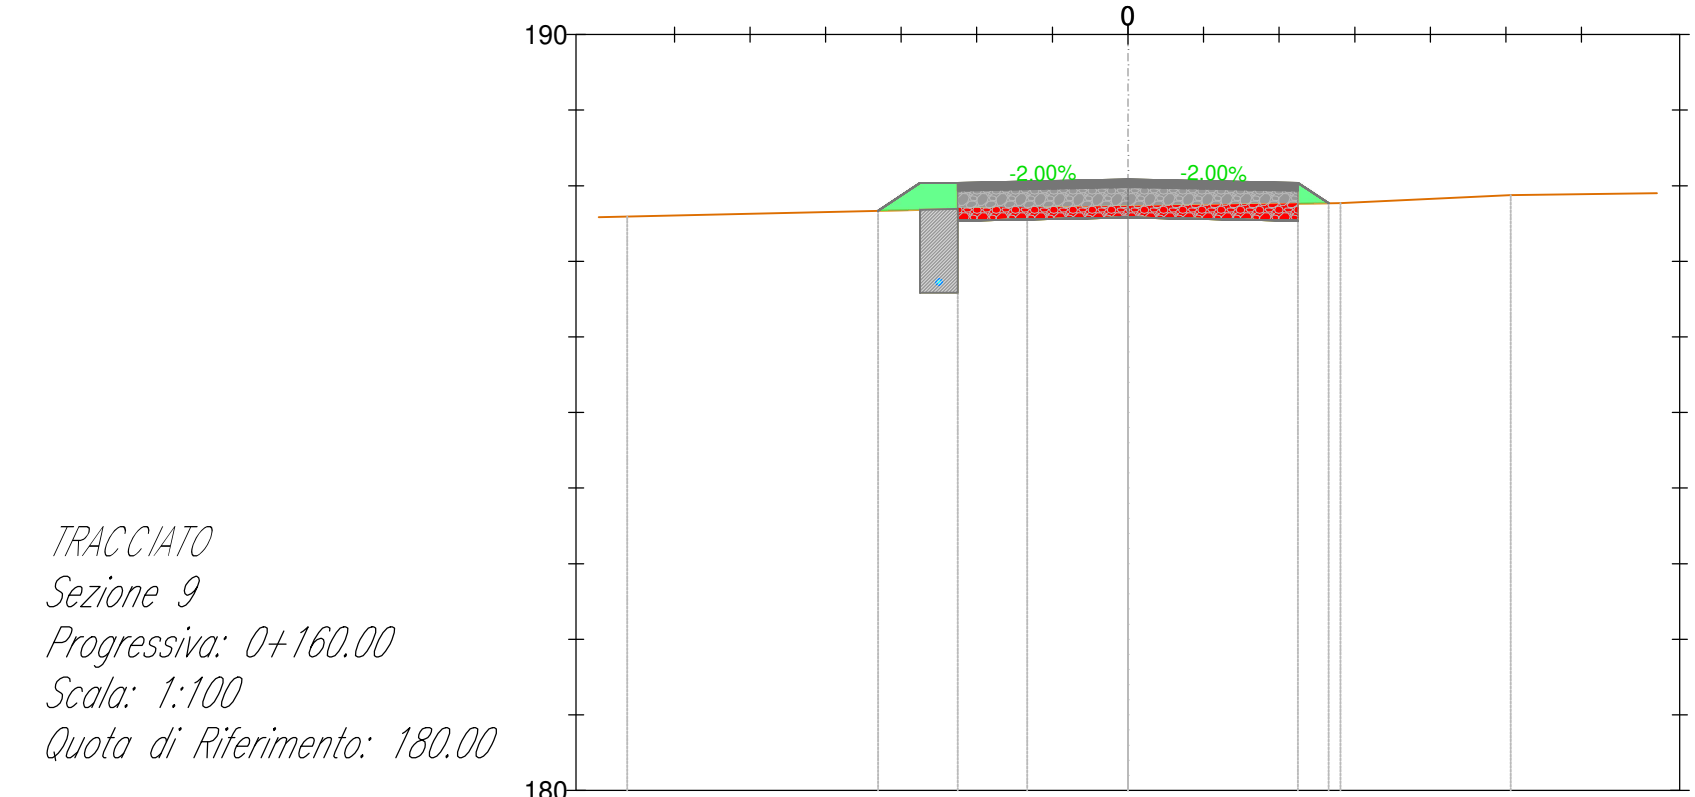


TRACCIATO
Sezione 9
Progressiva: 0+160.00
Scala: 1:100
Quota di Riferimento: 180.00

PROGRESSIVE TERRENO										
QUOTE TERRENO										
DISTANZE PARZIALI TERRENO										
QUOTE PIANO POSA INERTE										
PROGRESSIVE PROGETTO										
QUOTE PROGETTO										
DISTANZE PARZIALI PROGETTO										
SPESORE PACCHETTO										

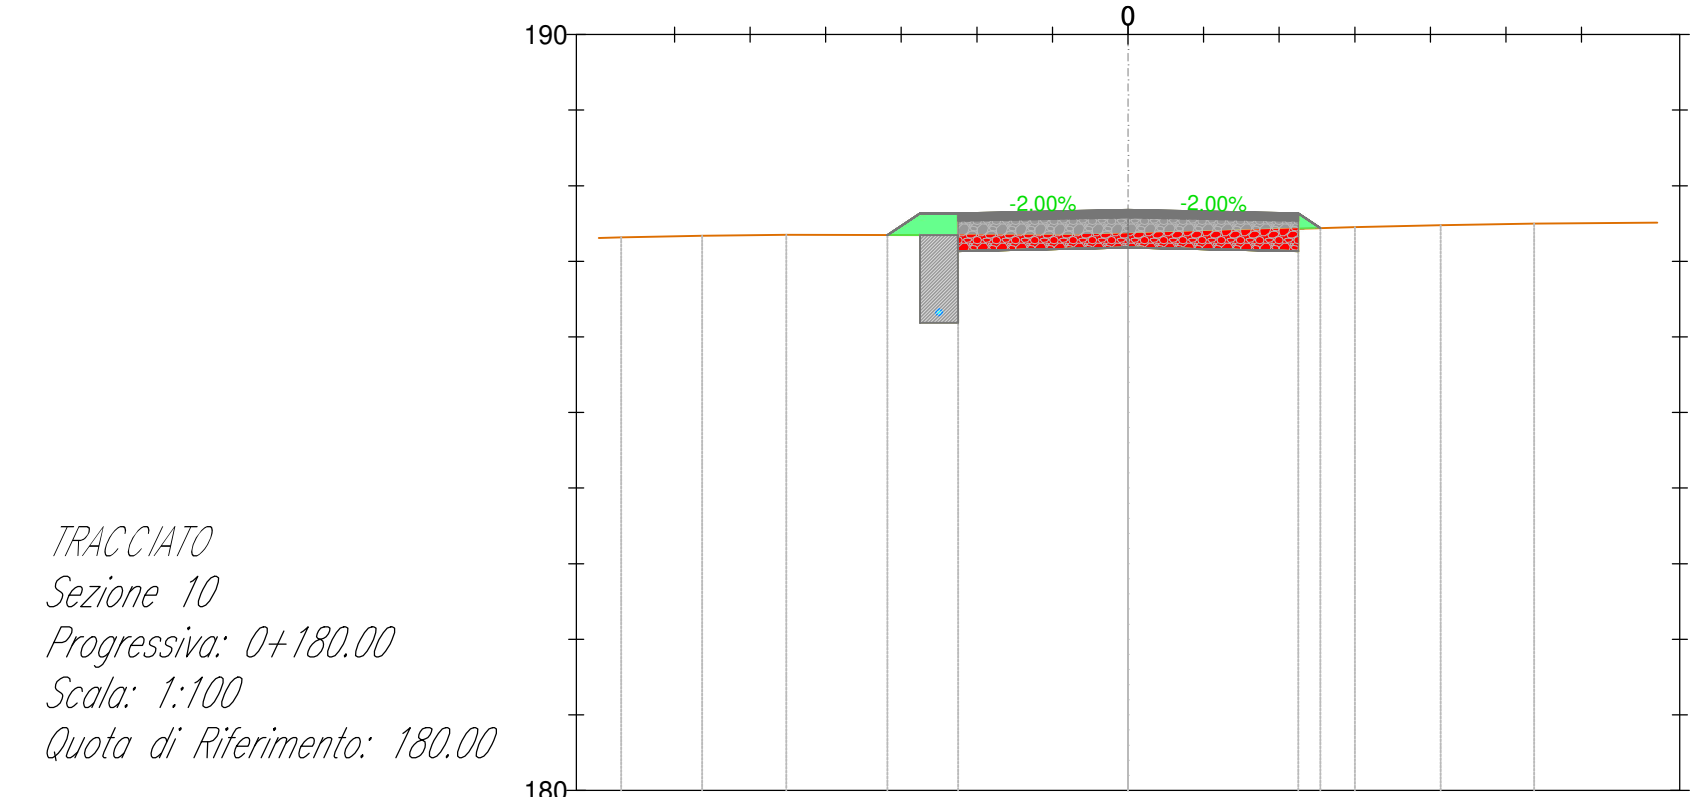


TRACCIATO
Sezione 10
Progressiva: 0+180.00
Scala: 1:100
Quota di Riferimento: 180.00

PROGRESSIVE TERRENO										
QUOTE TERRENO										
DISTANZE PARZIALI TERRENO										
QUOTE PIANO POSA INERTE										
PROGRESSIVE PROGETTO										
QUOTE PROGETTO										
DISTANZE PARZIALI PROGETTO										
SPESORE PACCHETTO										

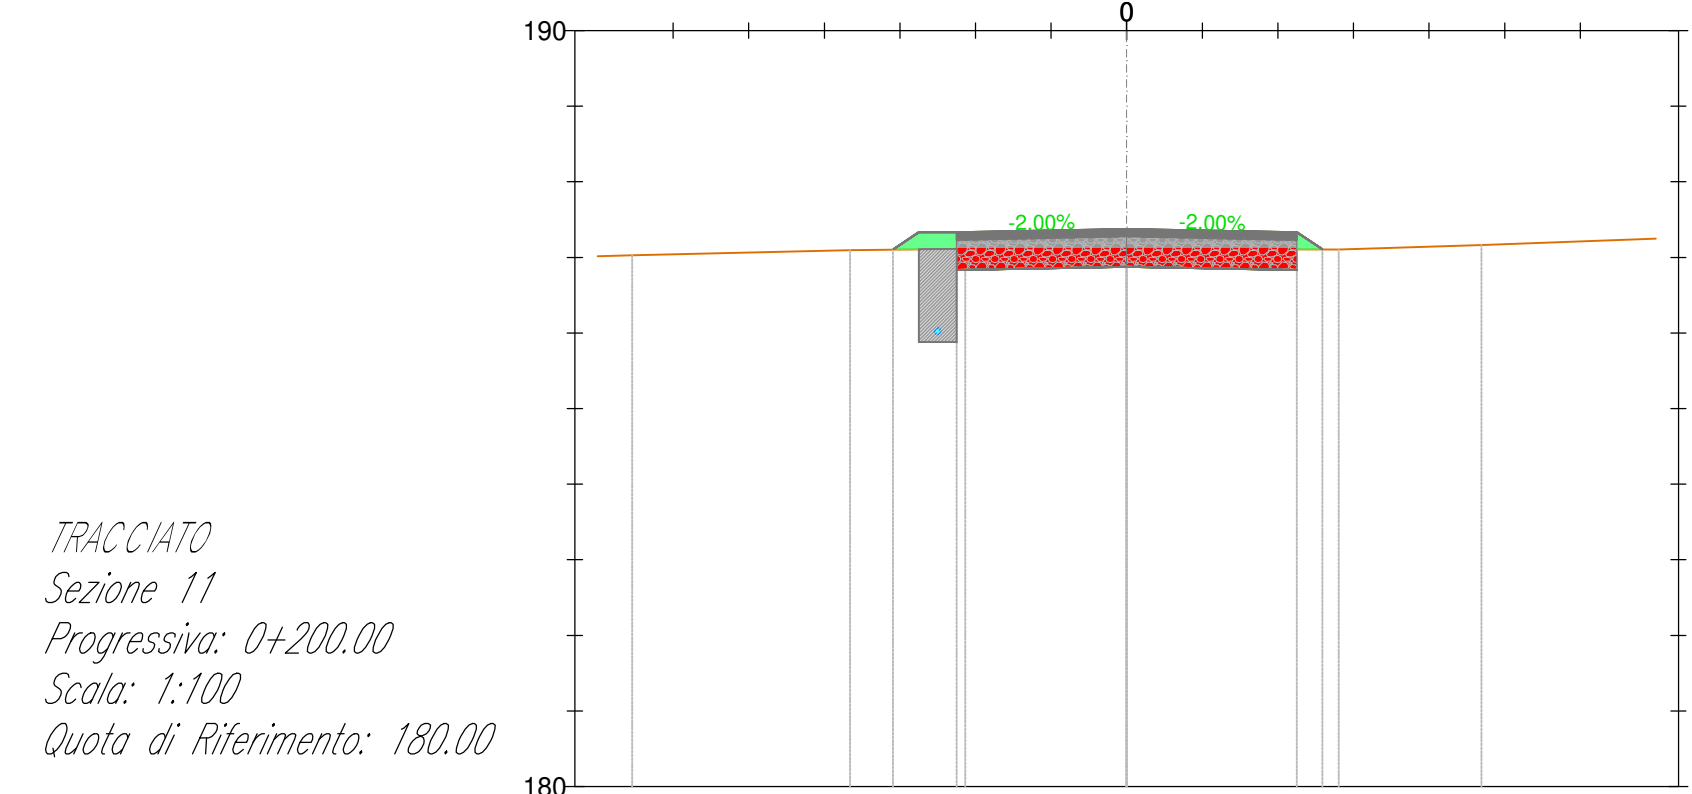


TRACCIATO
Sezione 11
Progressiva: 0+200.00
Scala: 1:100
Quota di Riferimento: 180.00

PROGRESSIVE TERRENO										
QUOTE TERRENO										
DISTANZE PARZIALI TERRENO										
QUOTE PIANO POSA INERTE										
PROGRESSIVE PROGETTO										
QUOTE PROGETTO										
DISTANZE PARZIALI PROGETTO										
SPESORE PACCHETTO										

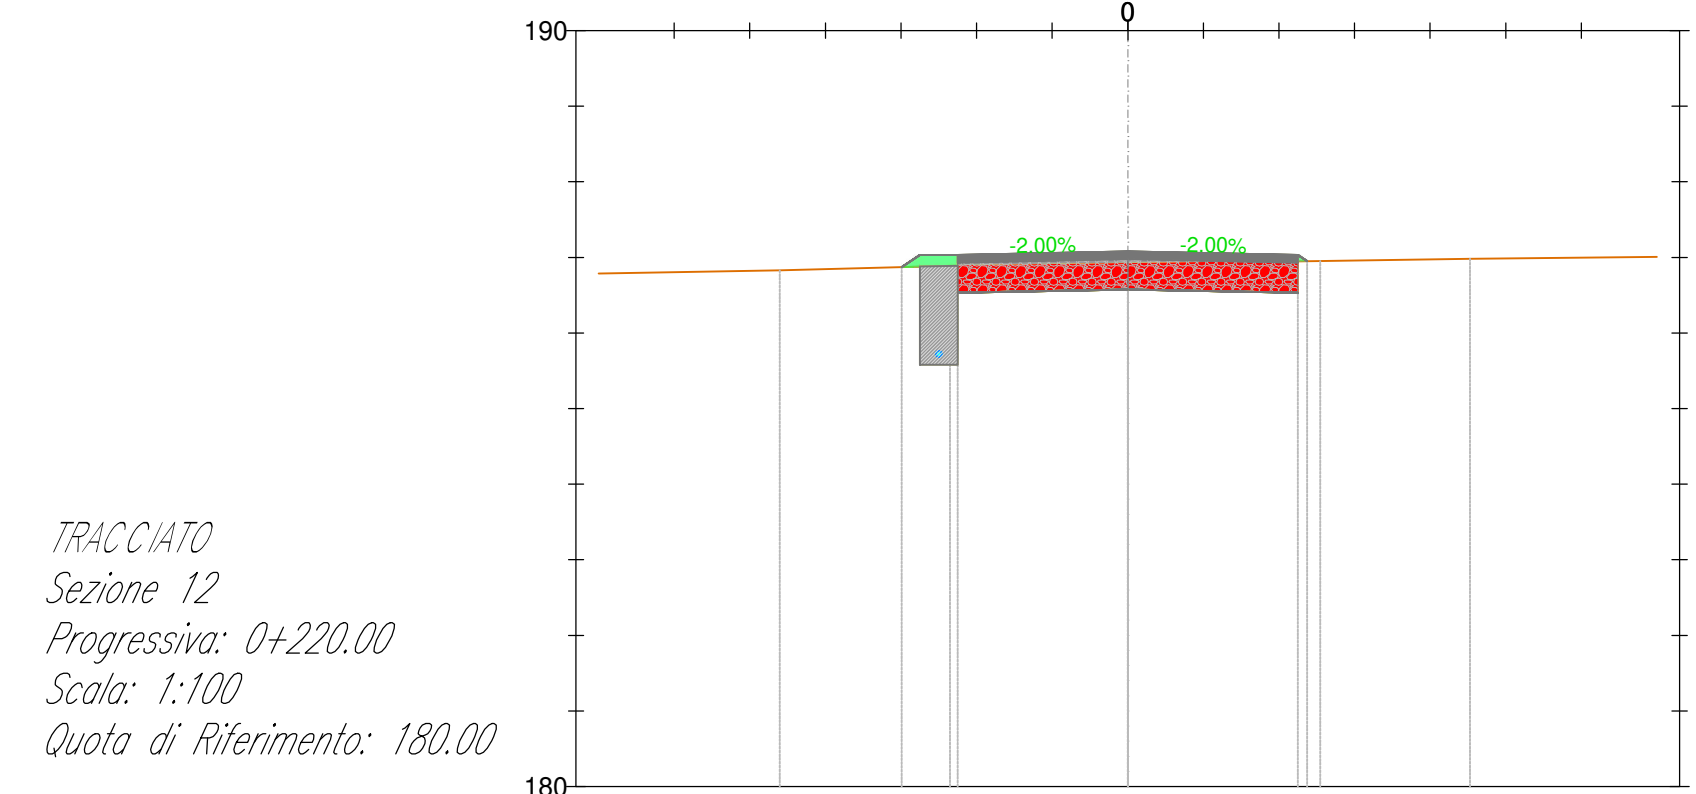


TRACCIATO
Sezione 12
Progressiva: 0+220.00
Scala: 1:100
Quota di Riferimento: 180.00

PROGRESSIVE TERRENO										
QUOTE TERRENO										
DISTANZE PARZIALI TERRENO										
QUOTE PIANO POSA INERTE										
PROGRESSIVE PROGETTO										
QUOTE PROGETTO										
DISTANZE PARZIALI PROGETTO										
SPESORE PACCHETTO										

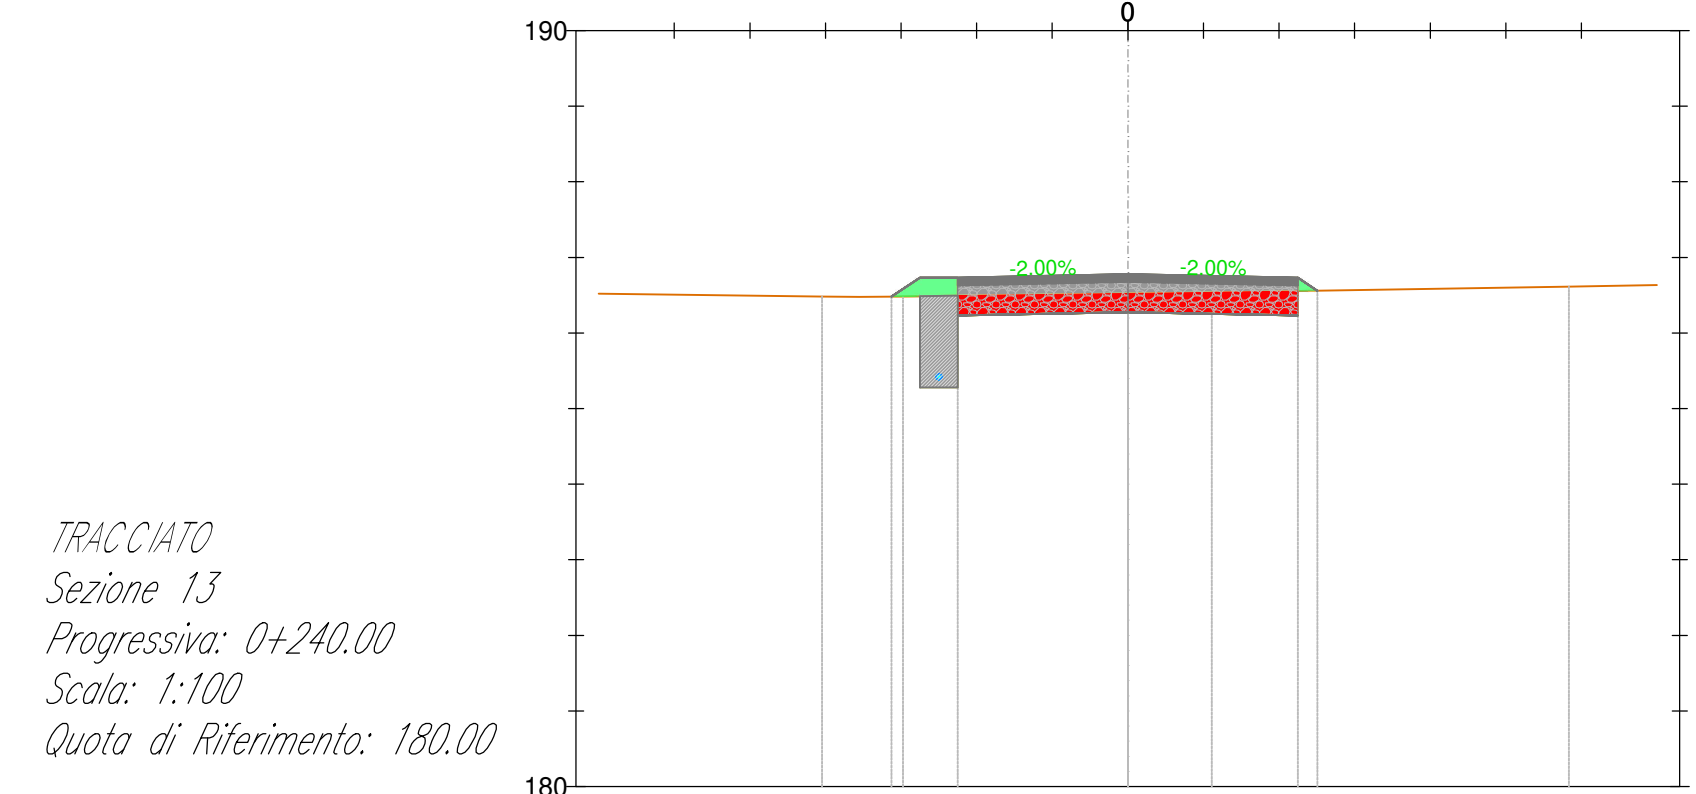


TRACCIATO
Sezione 13
Progressiva: 0+240.00
Scala: 1:100
Quota di Riferimento: 180.00

PROGRESSIVE TERRENO										
QUOTE TERRENO										
DISTANZE PARZIALI TERRENO										
QUOTE PIANO POSA INERTE										
PROGRESSIVE PROGETTO										
QUOTE PROGETTO										
DISTANZE PARZIALI PROGETTO										
SPESORE PACCHETTO										

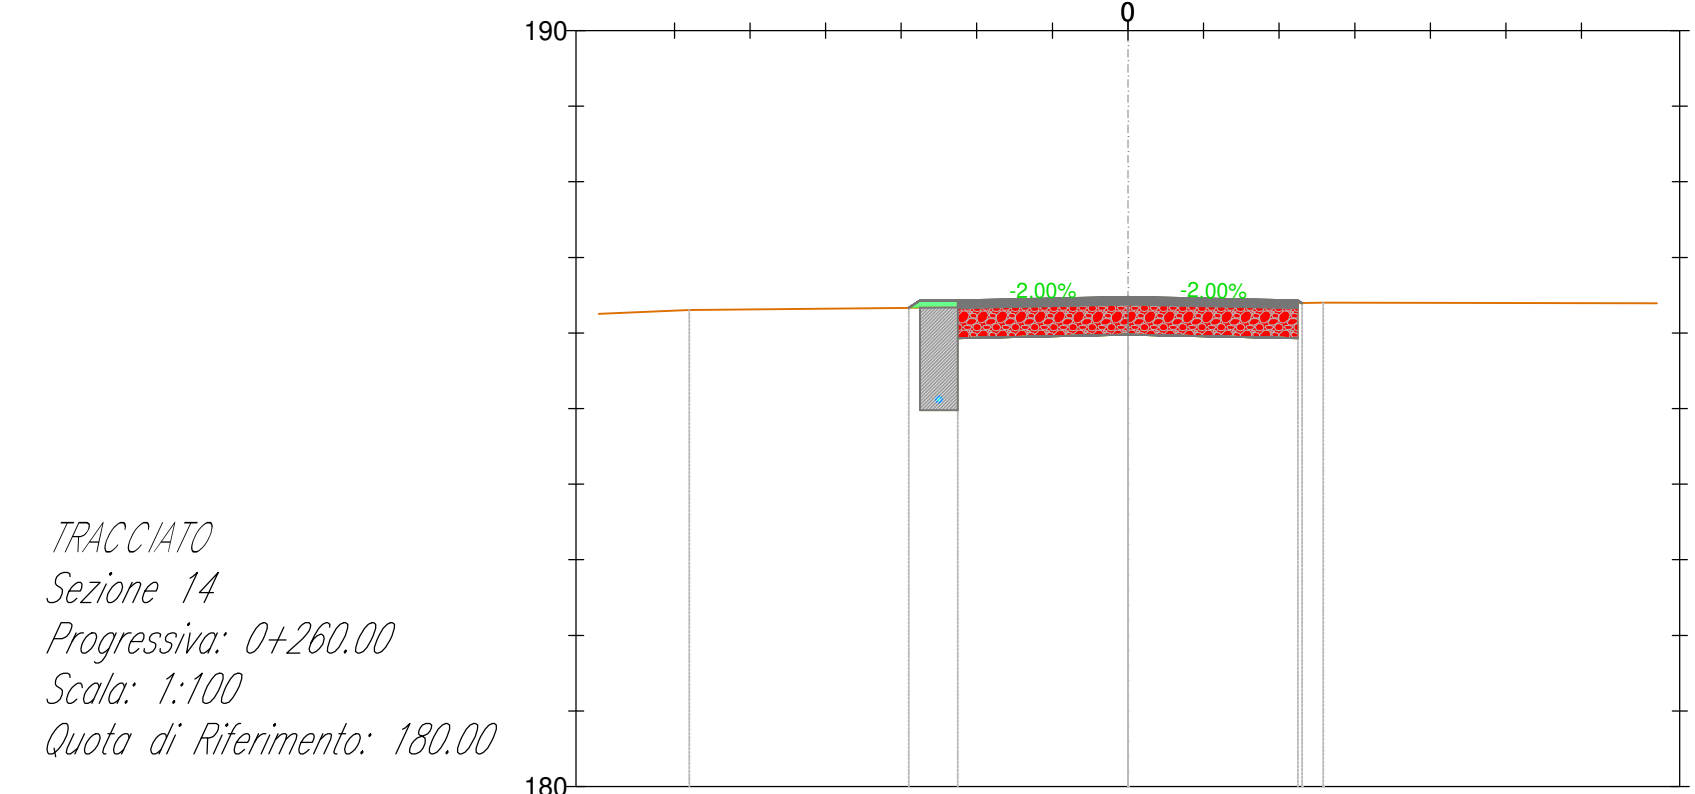

TRACCIATO
Sezione 14
Progressiva: 0+260.00
Scala: 1:100
Quota di Riferimento: 180.00

PROGRESSIVE TERRENO										
QUOTE TERRENO										
DISTANZE PARZIALI TERRENO										
QUOTE PIANO POSA INERTE										
PROGRESSIVE PROGETTO										
QUOTE PROGETTO										
DISTANZE PARZIALI PROGETTO										
SPESORE PACCHETTO										

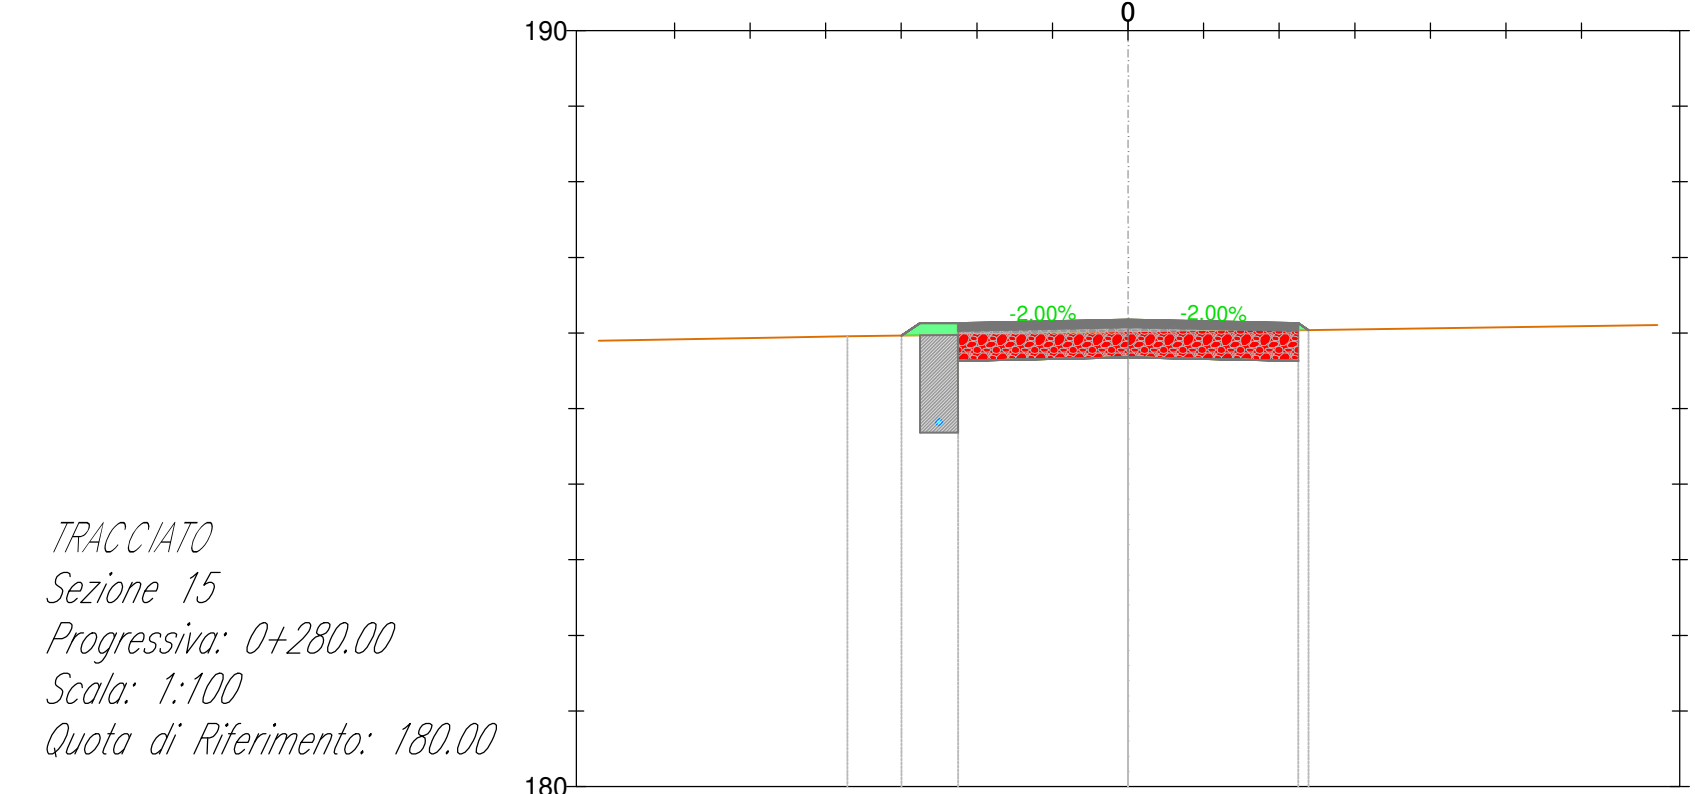

TRACCIATO
Sezione 15
Progressiva: 0+280.00
Scala: 1:100
Quota di Riferimento: 180.00

PROGRESSIVE TERRENO										
QUOTE TERRENO										
DISTANZE PARZIALI TERRENO										
QUOTE PIANO POSA INERTE										
PROGRESSIVE PROGETTO										
QUOTE PROGETTO										
DISTANZE PARZIALI PROGETTO										
SPESORE PACCHETTO										

AREN Green S.r.l.
Società soggetta alla direzione e coordinamento di AREN Electric Power S.p.A.
Sede legale e amministrativa: Via dell'Angelo n. 308 | 47022 Cesena (FC) | Tel. +39 0547 415285
Iscritta nel Registro delle Imprese della Romagna - Fodt-Cesena e Rimini | REA 300688 | C.F./P.IVA 04032730401

COMUNI DI ASCOLI SATRIANO (FG) E CASTELLUCCIO DEI SAURI (FG)
LOCALITÀ "CONCA D'ORO"

**PROGETTO PER LA REALIZZAZIONE DI
IMPIANTO EOLICO
"CONCA D'ORO"**

PROGETTO DEFINITIVO

Sezioni trasversali - COB (1/4)

CD: 0308 T02 03 00

PROGETTO

SCALE: 1:100

PROGETTO DEFINITIVO

REV.	DESCRIZIONE	DATA	REDAATTO	VERIFICATO	APPROVATO
00	Piano esistente	10/03/20	E. Taddei	D. Zampieri	S. Sili
01					
02					
03					
04					

Aut. 1038_18/03/2020/04

LA DISTRIBUZIONE E RIPRODUZIONE, ANCHE PARZIALE, DI QUESTA TAVOLA È VIETATA A TERMINI DI LEGGE