
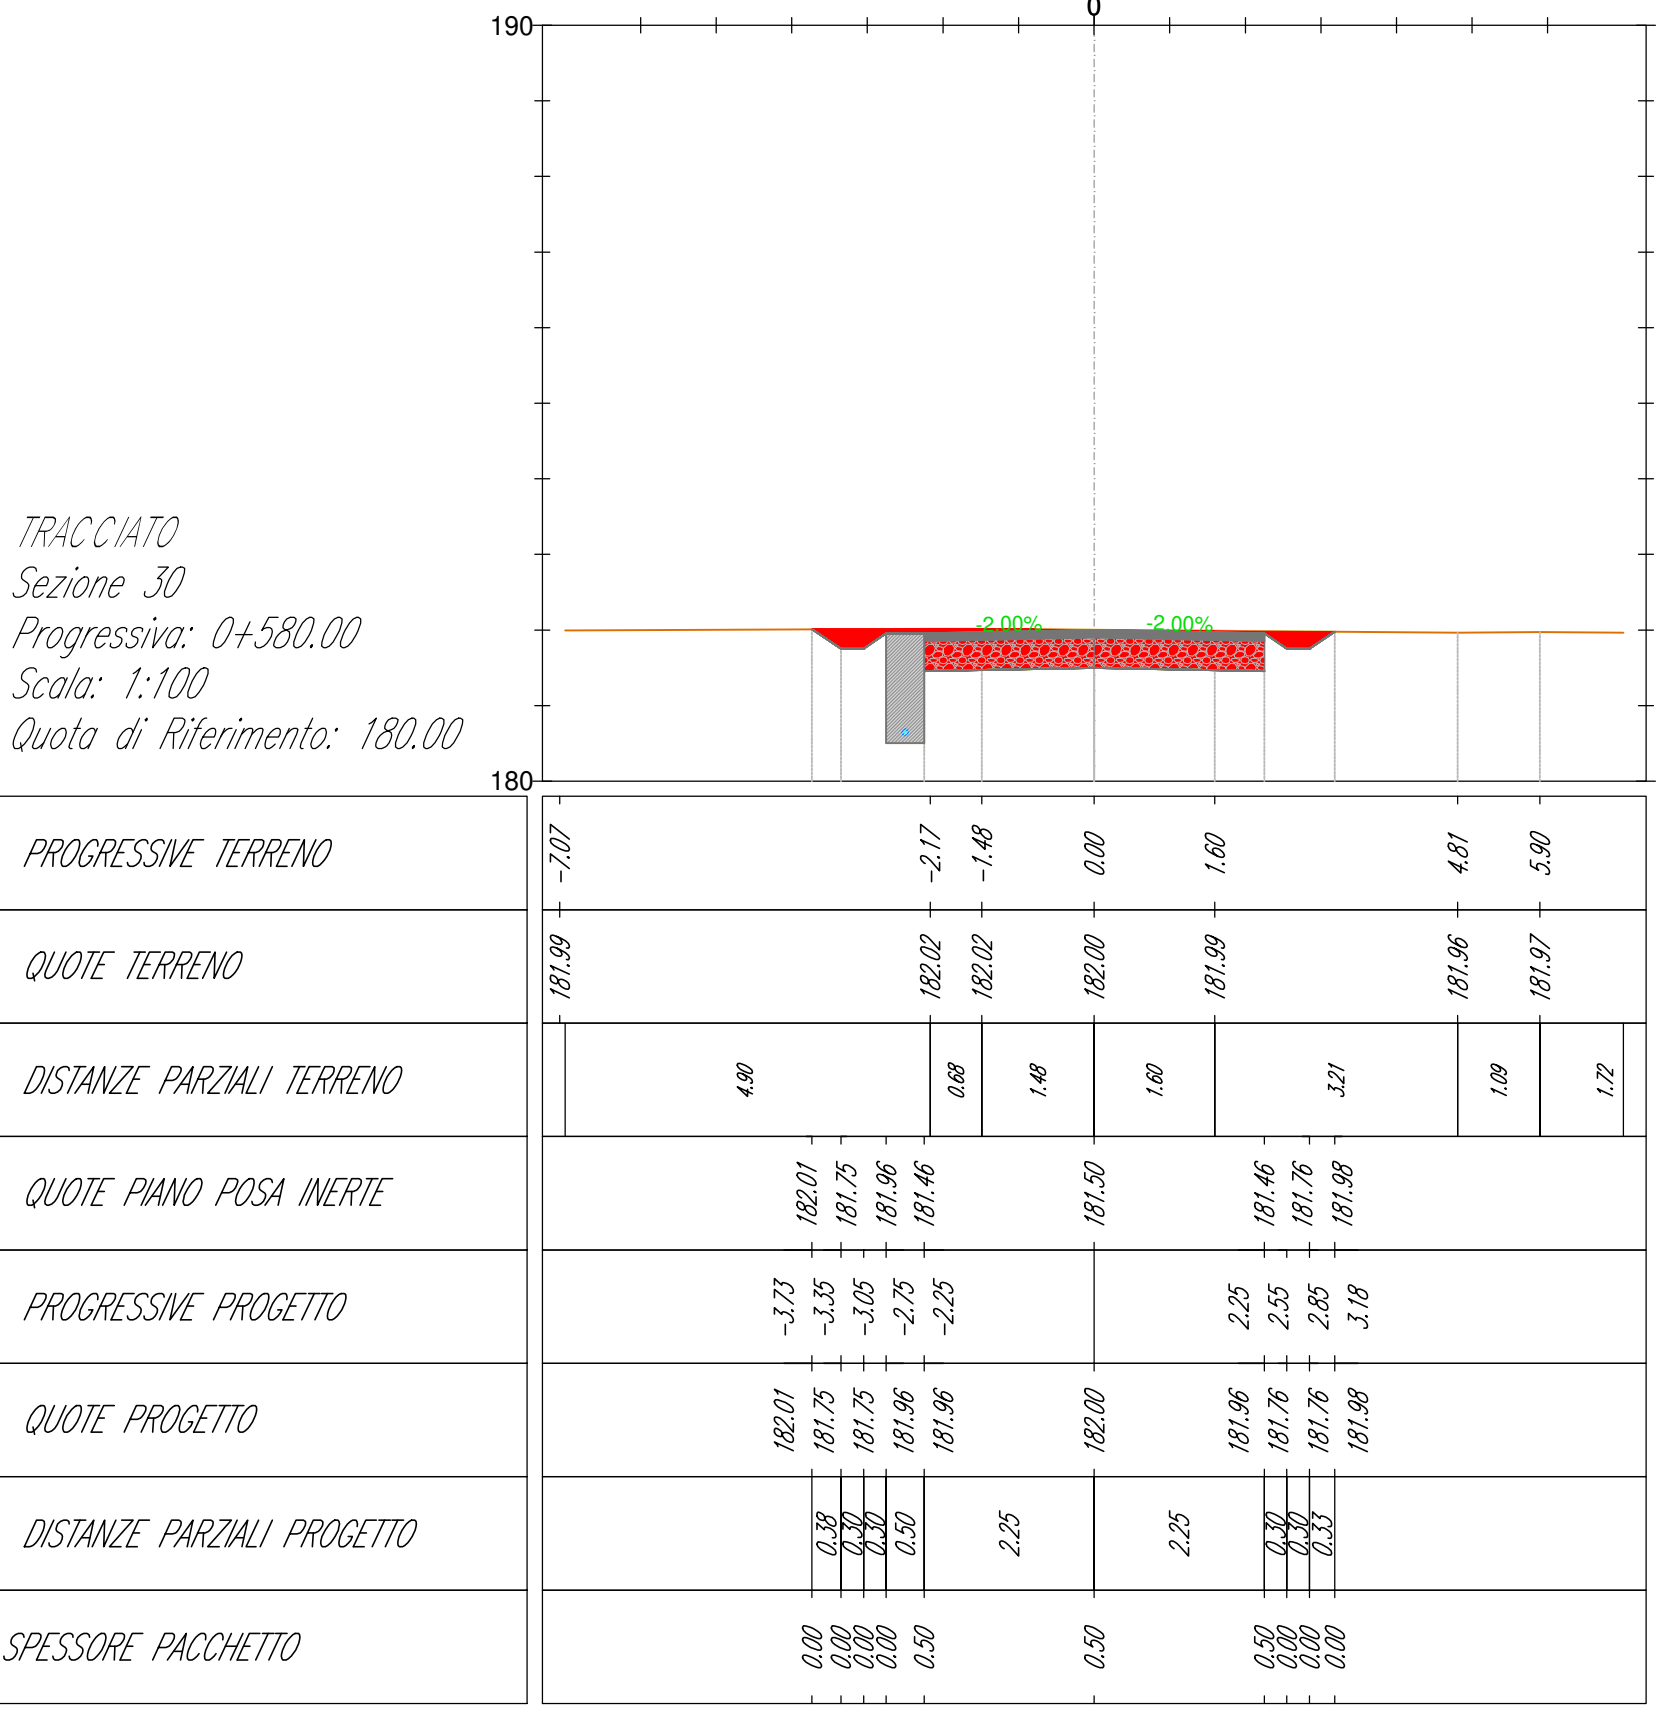
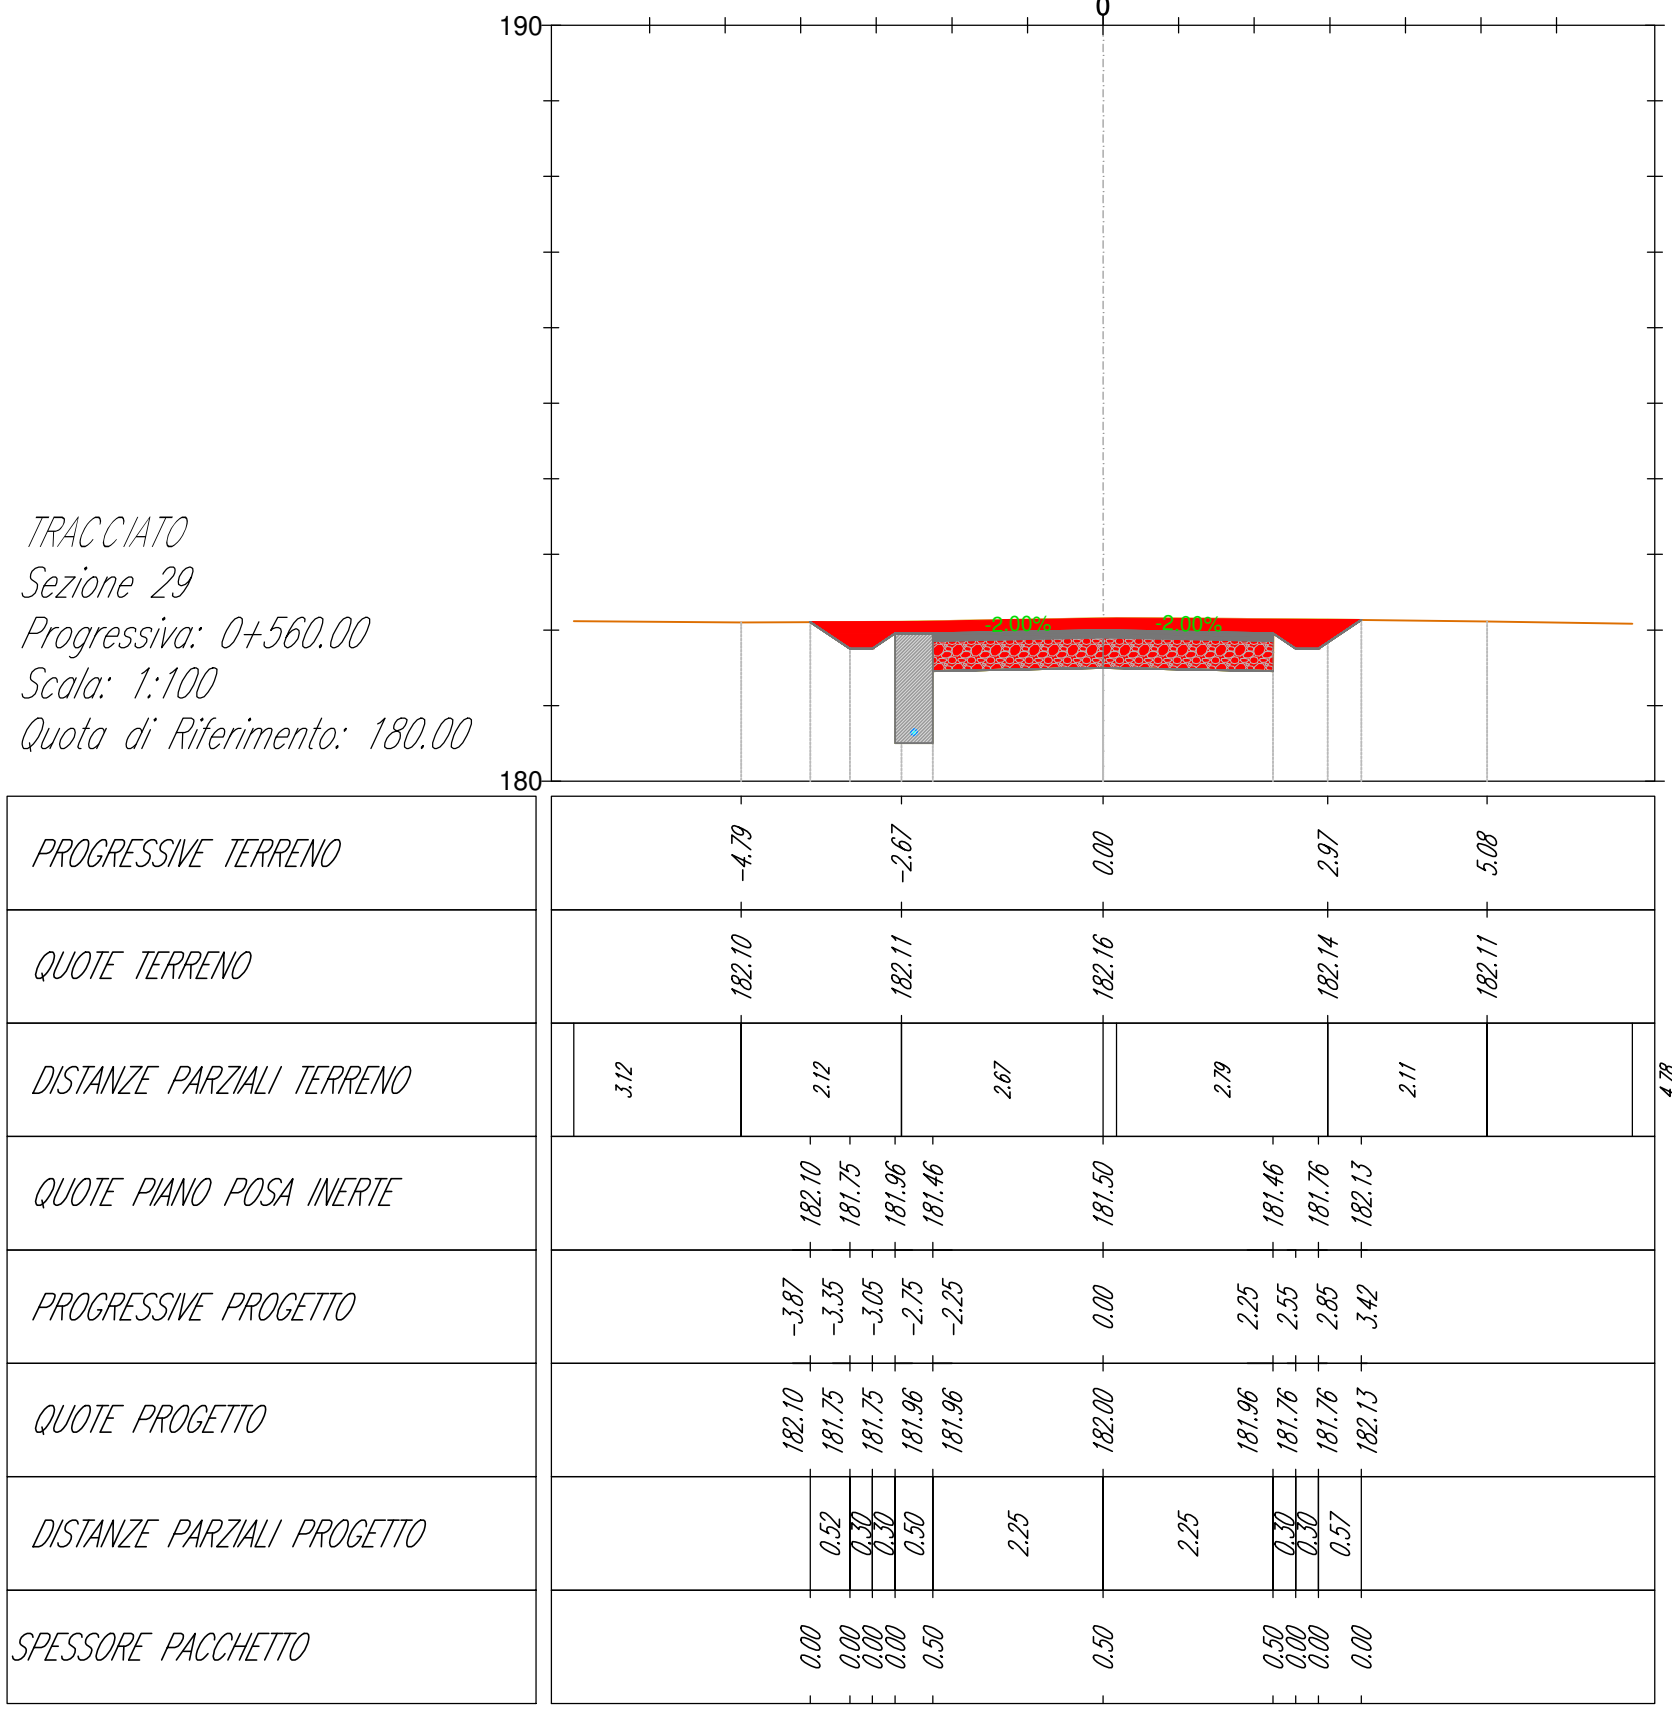
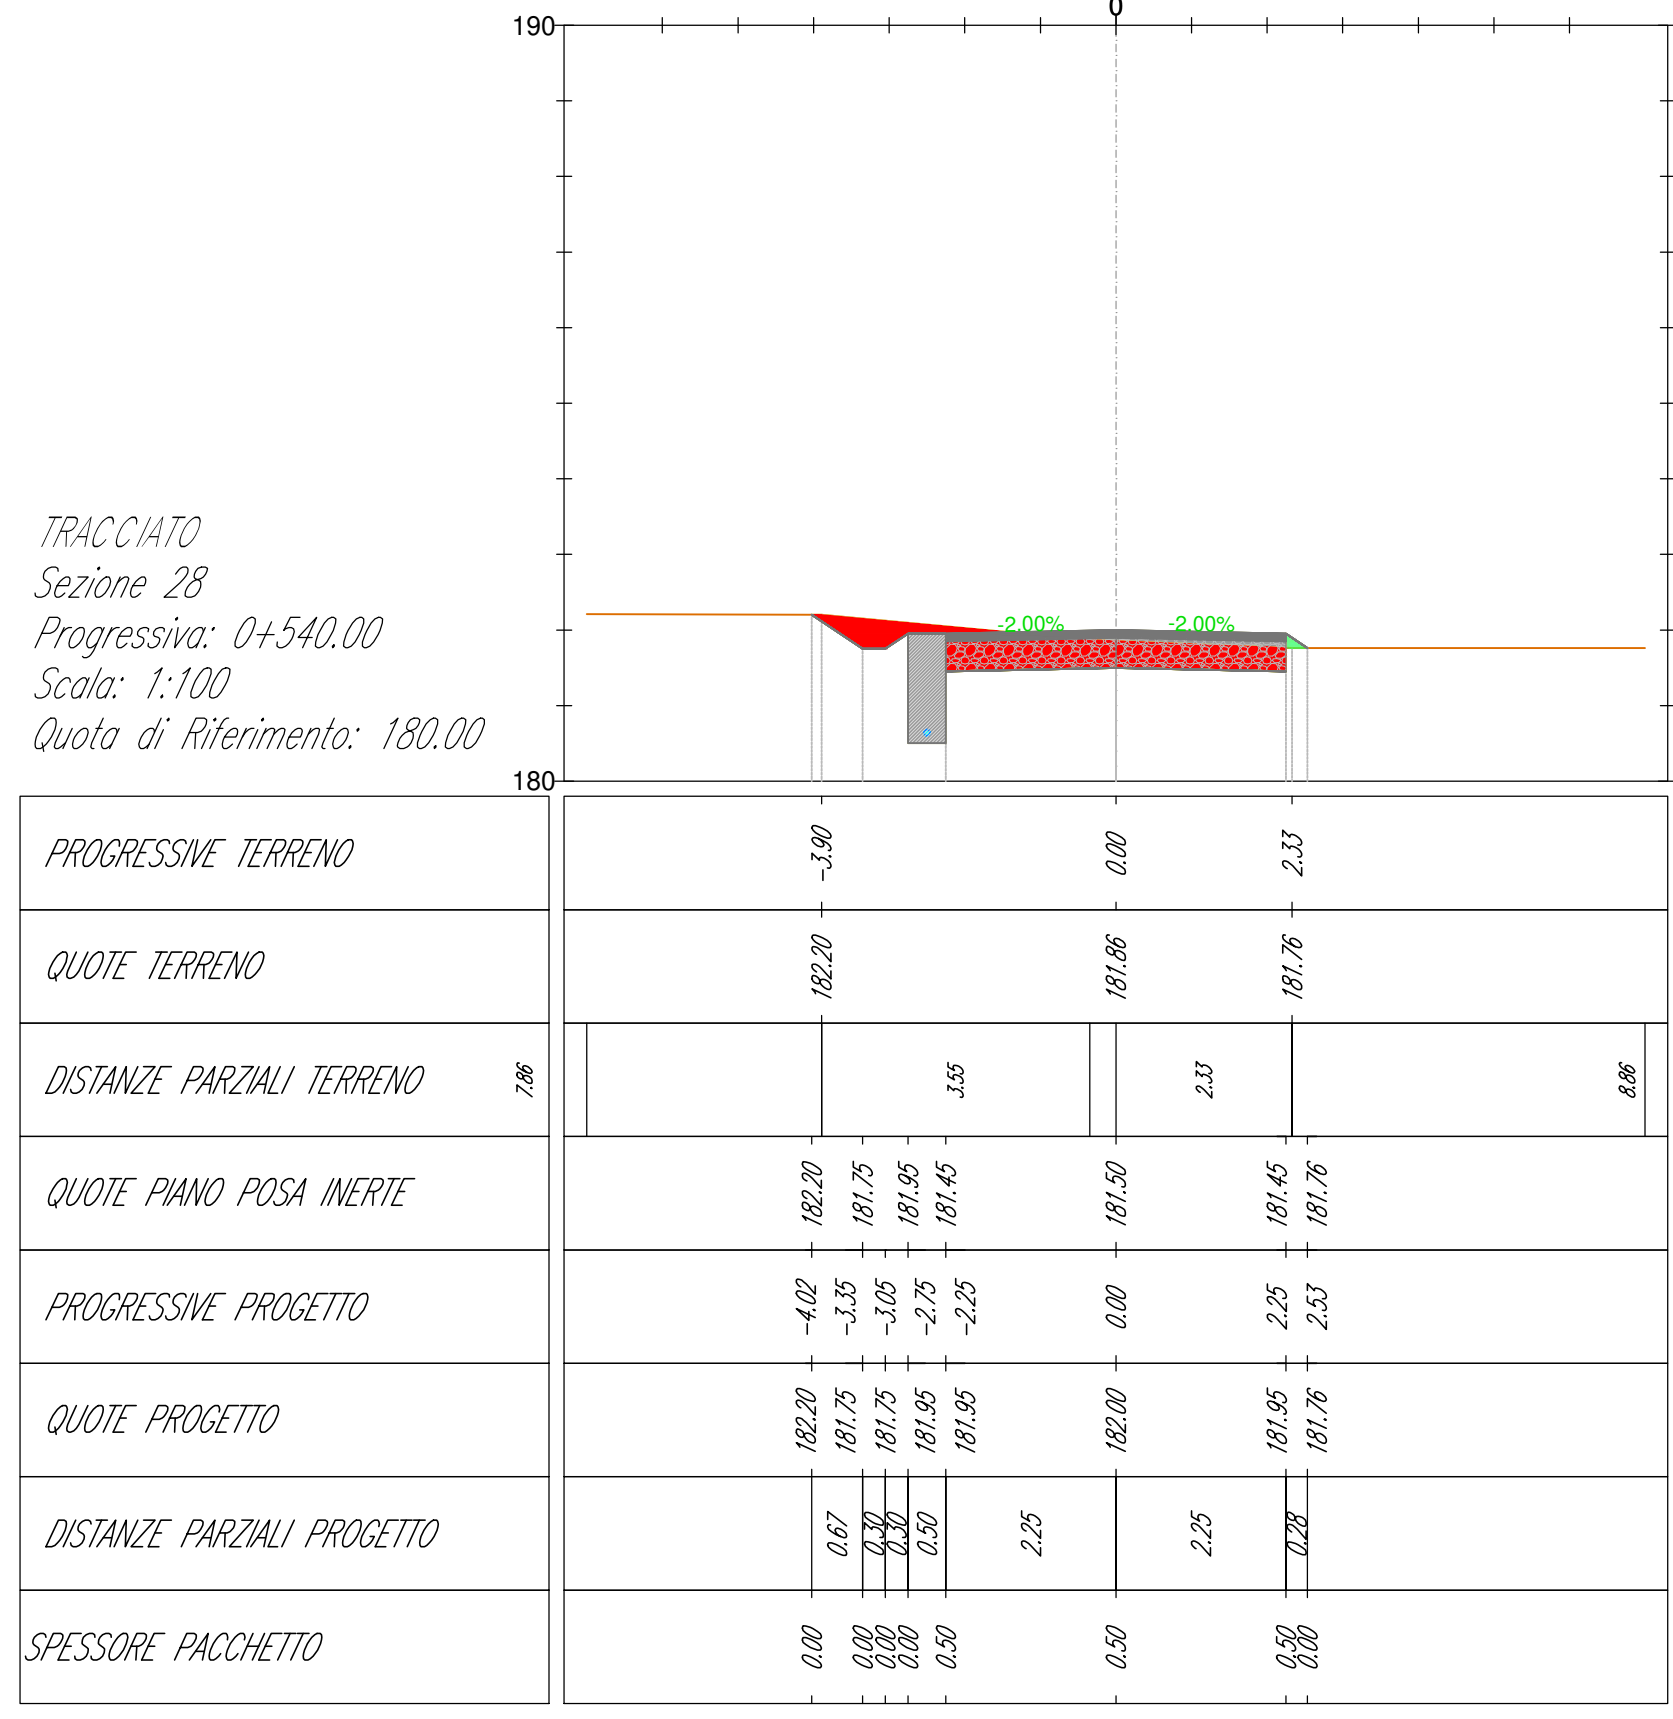
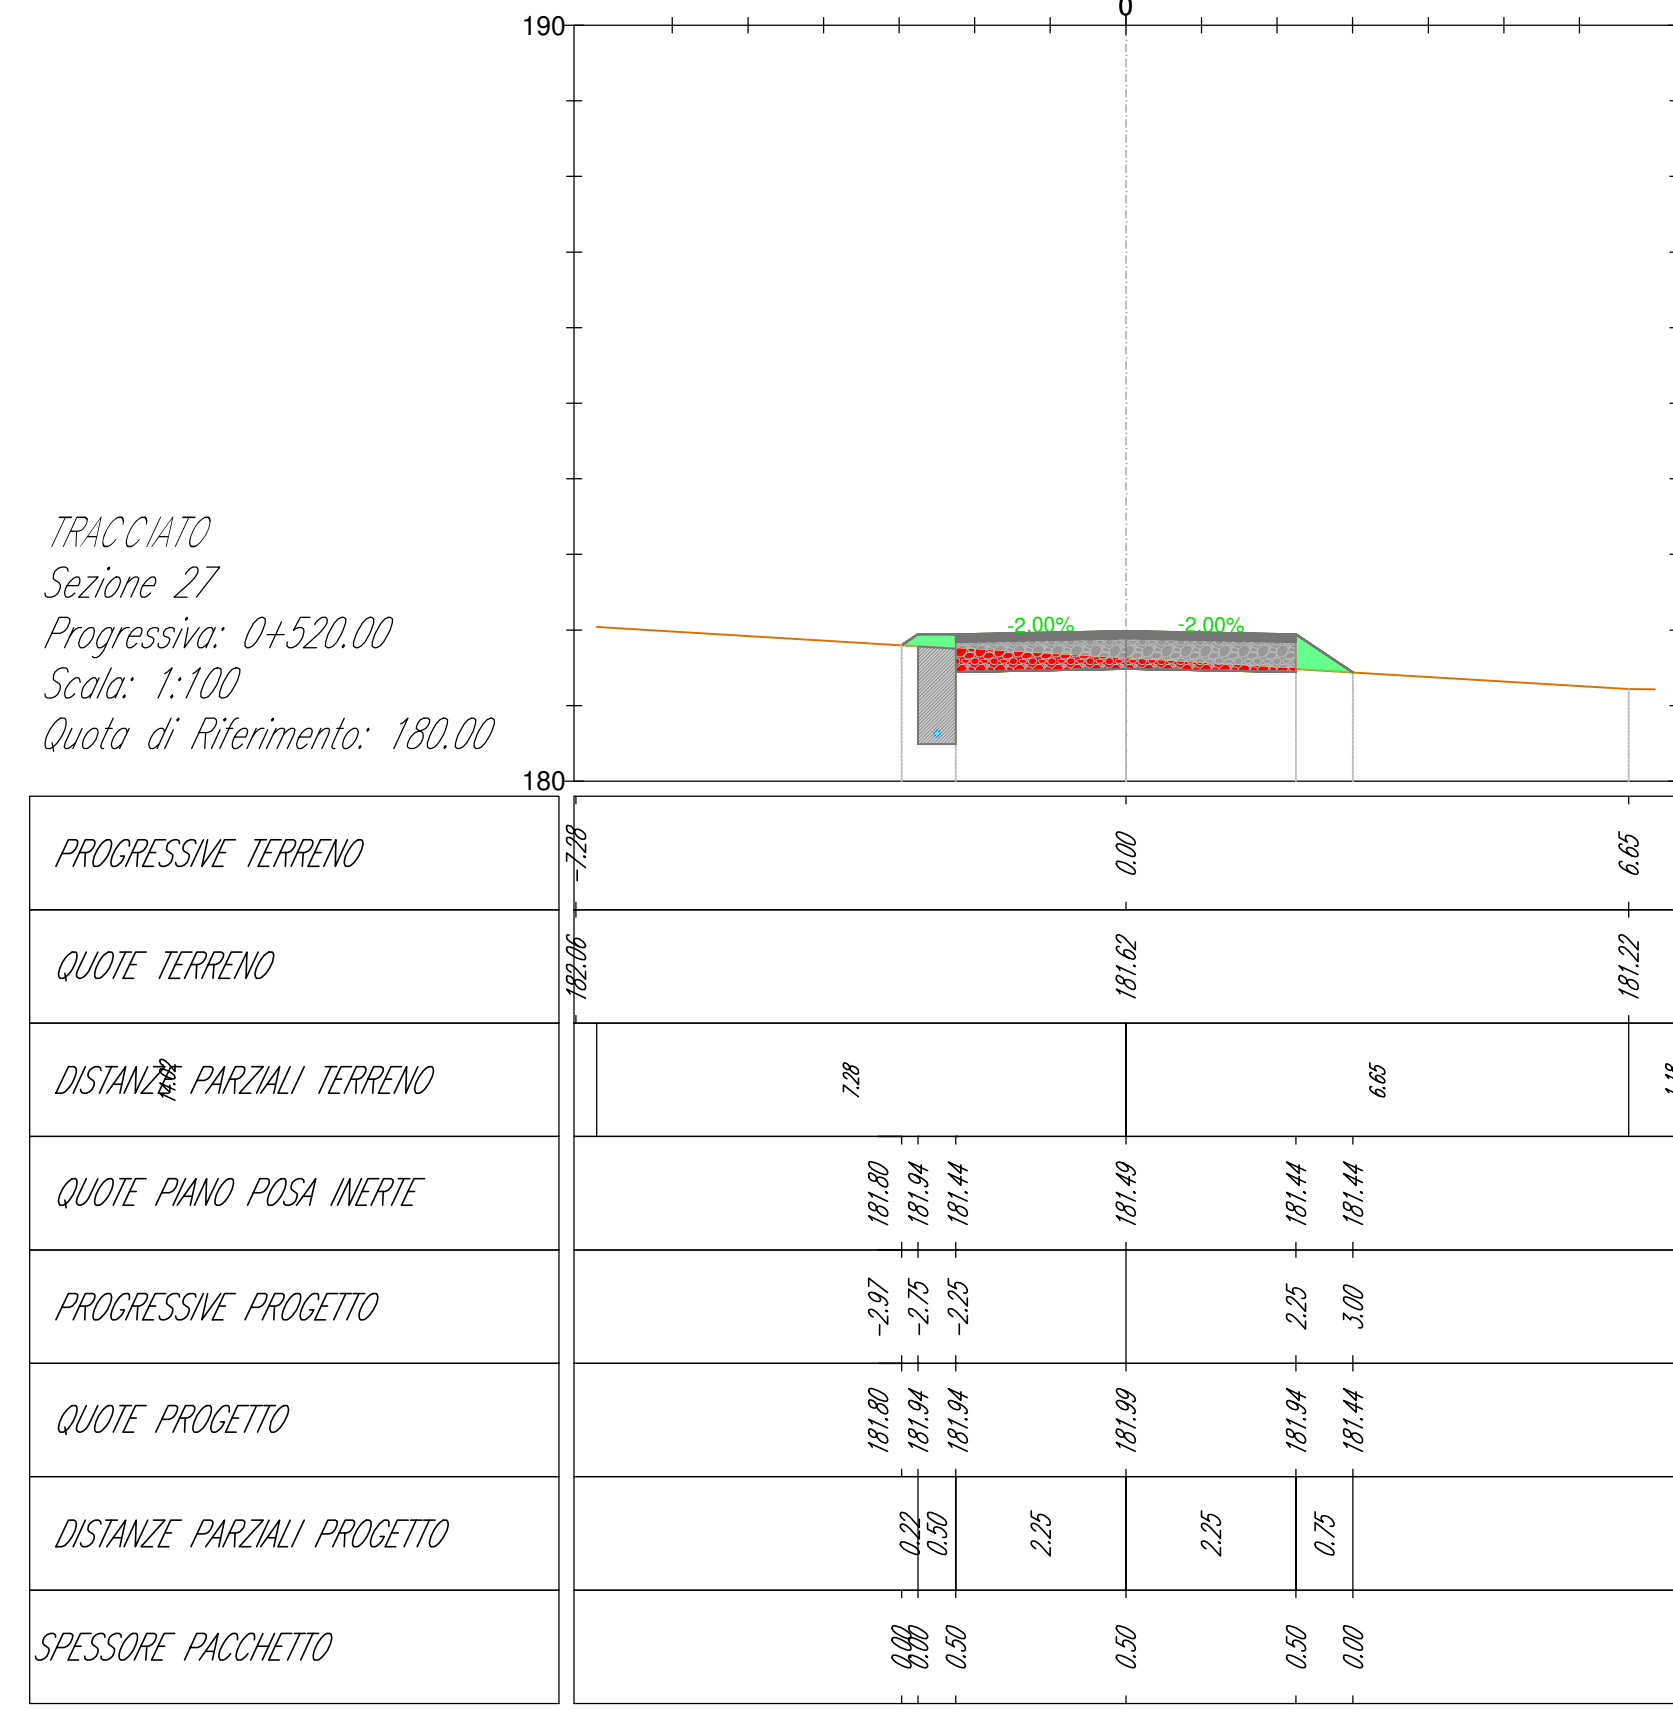
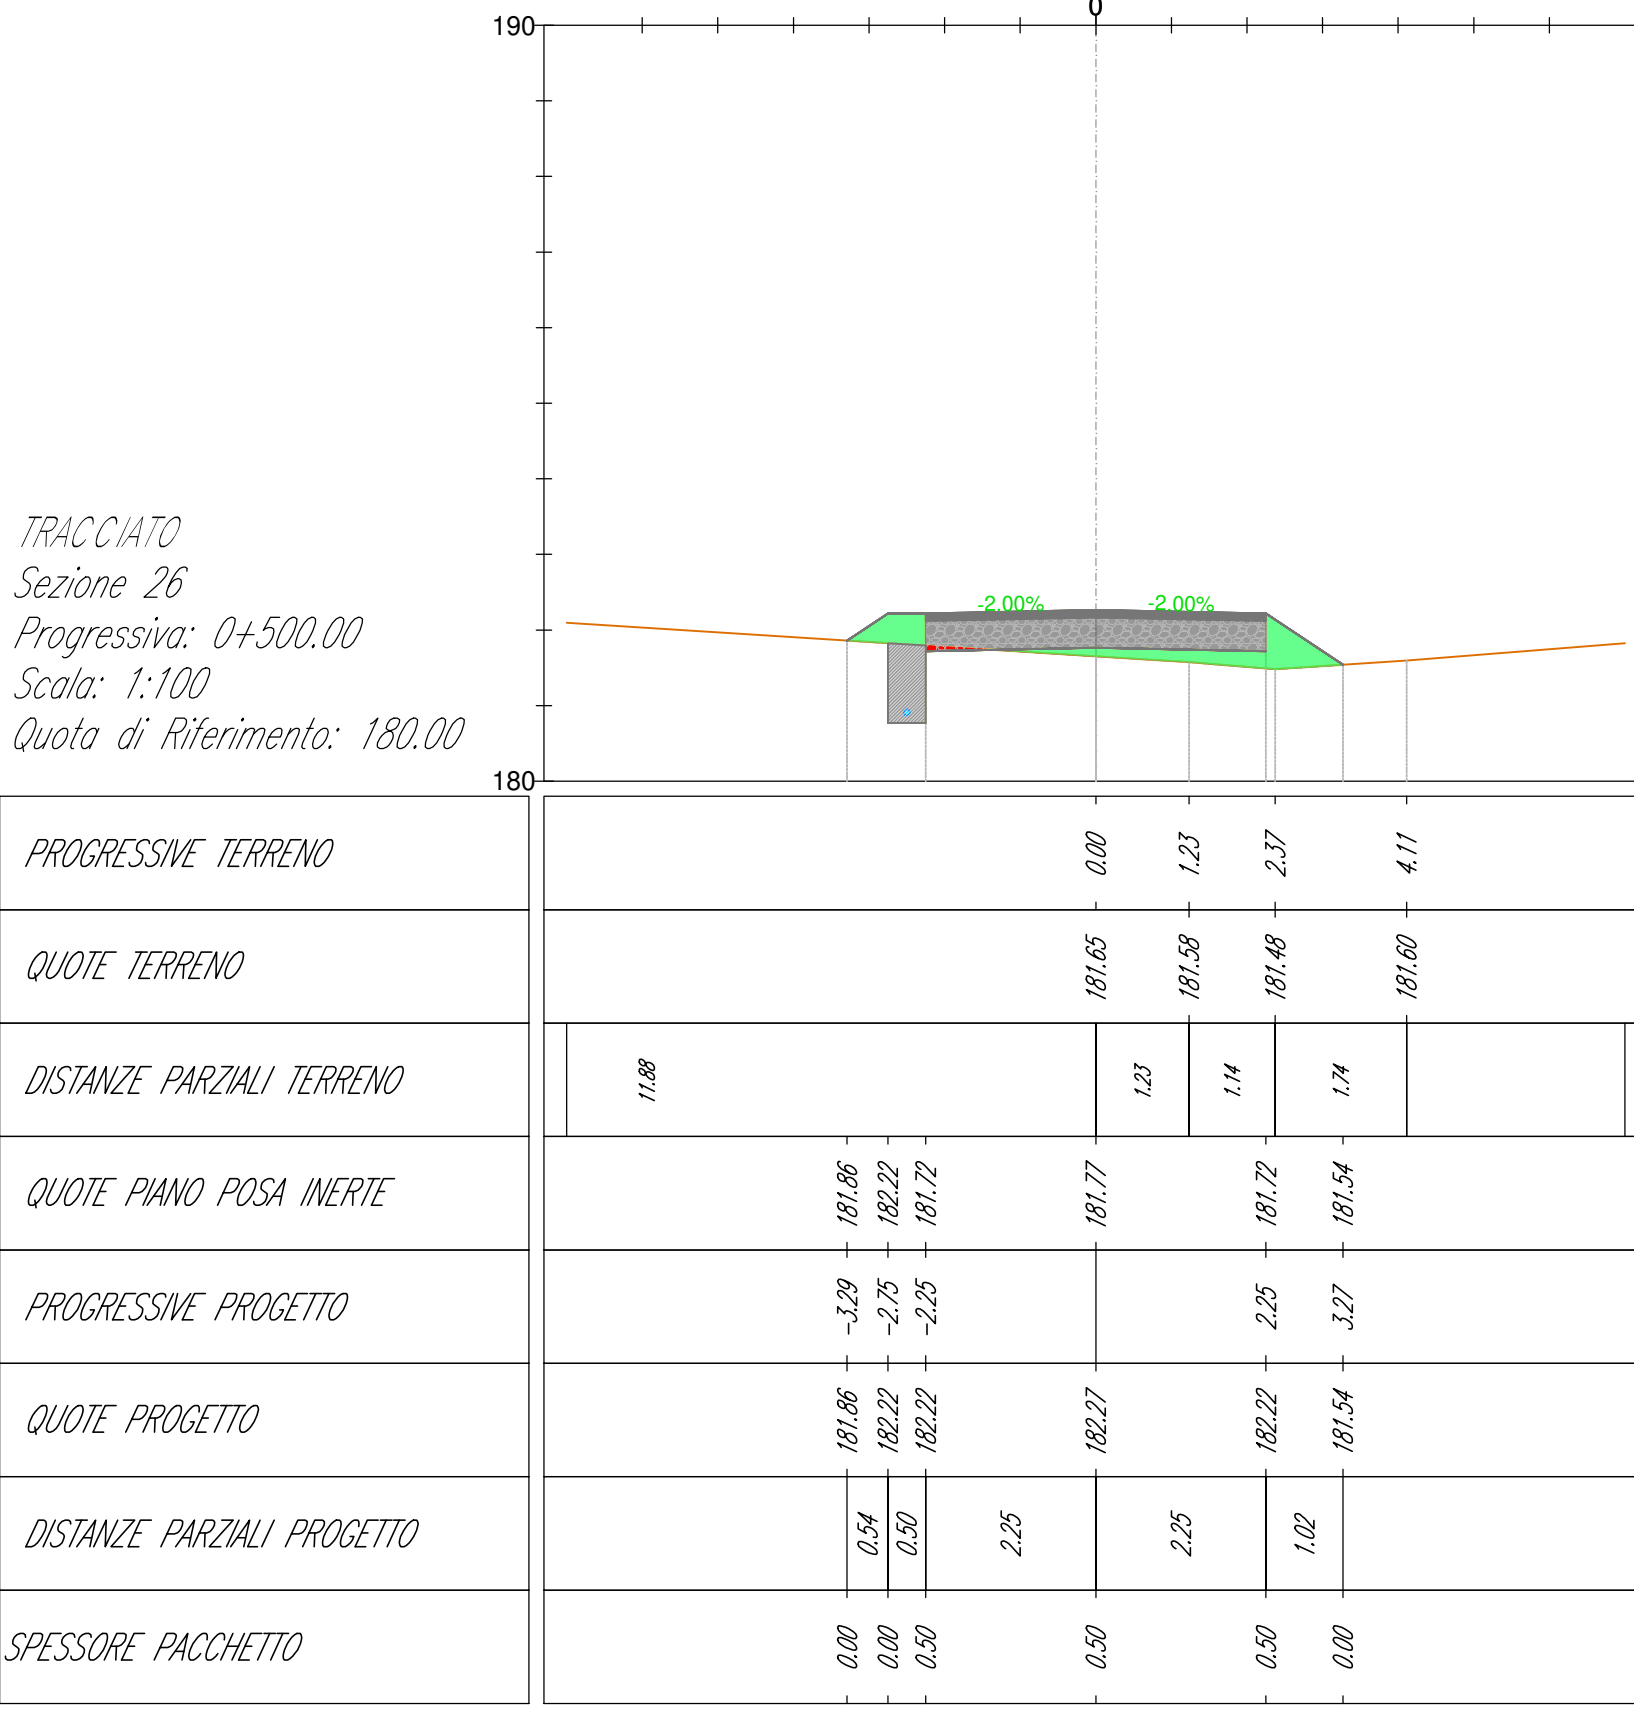
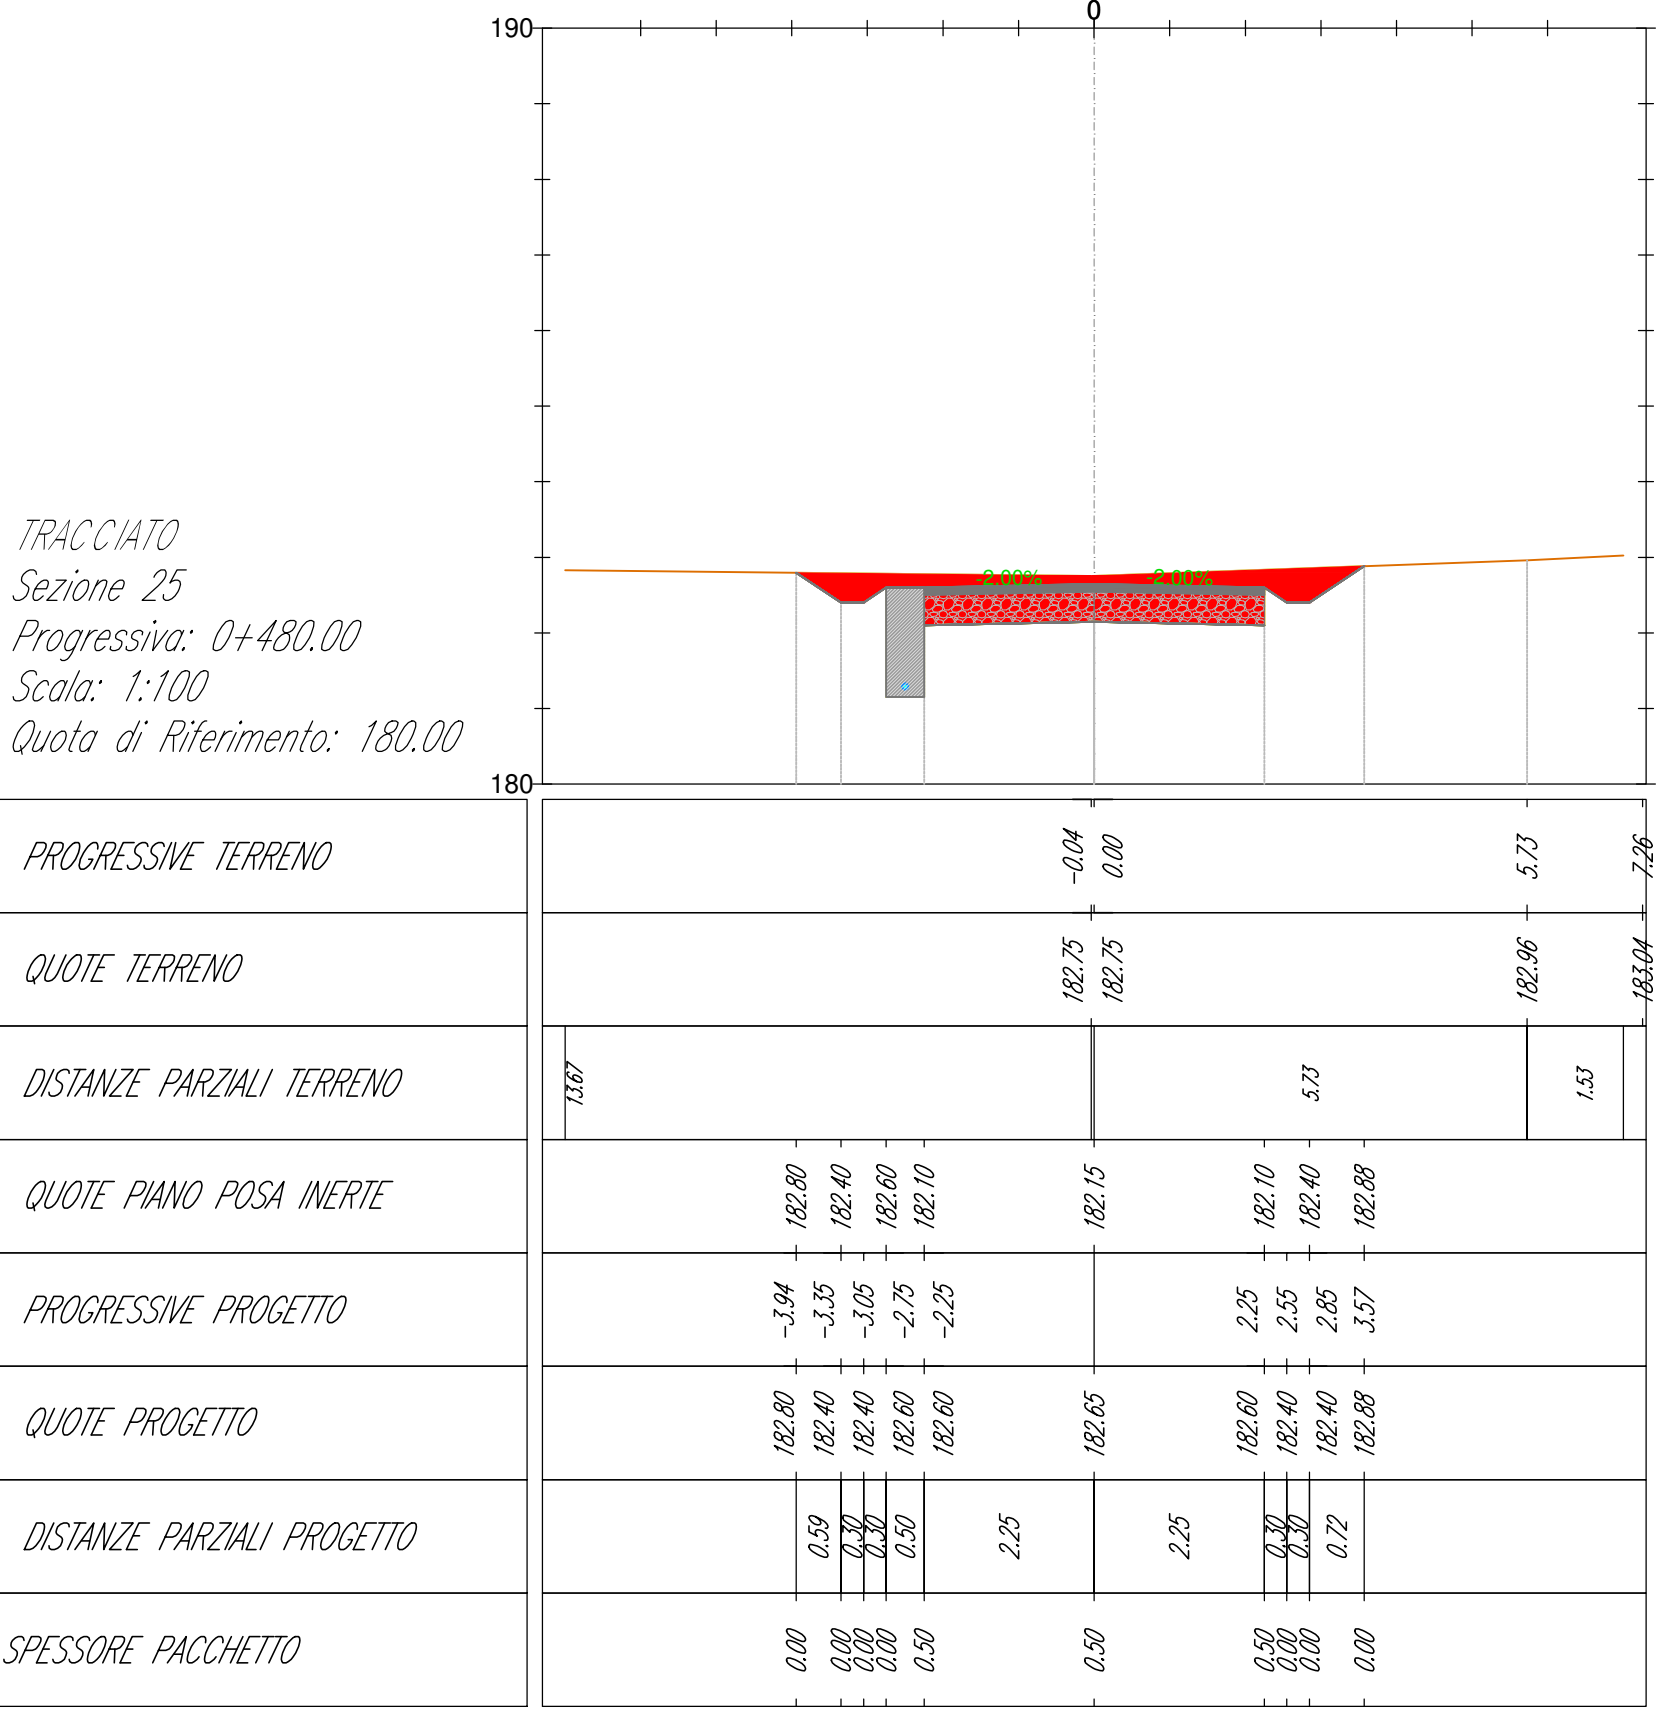
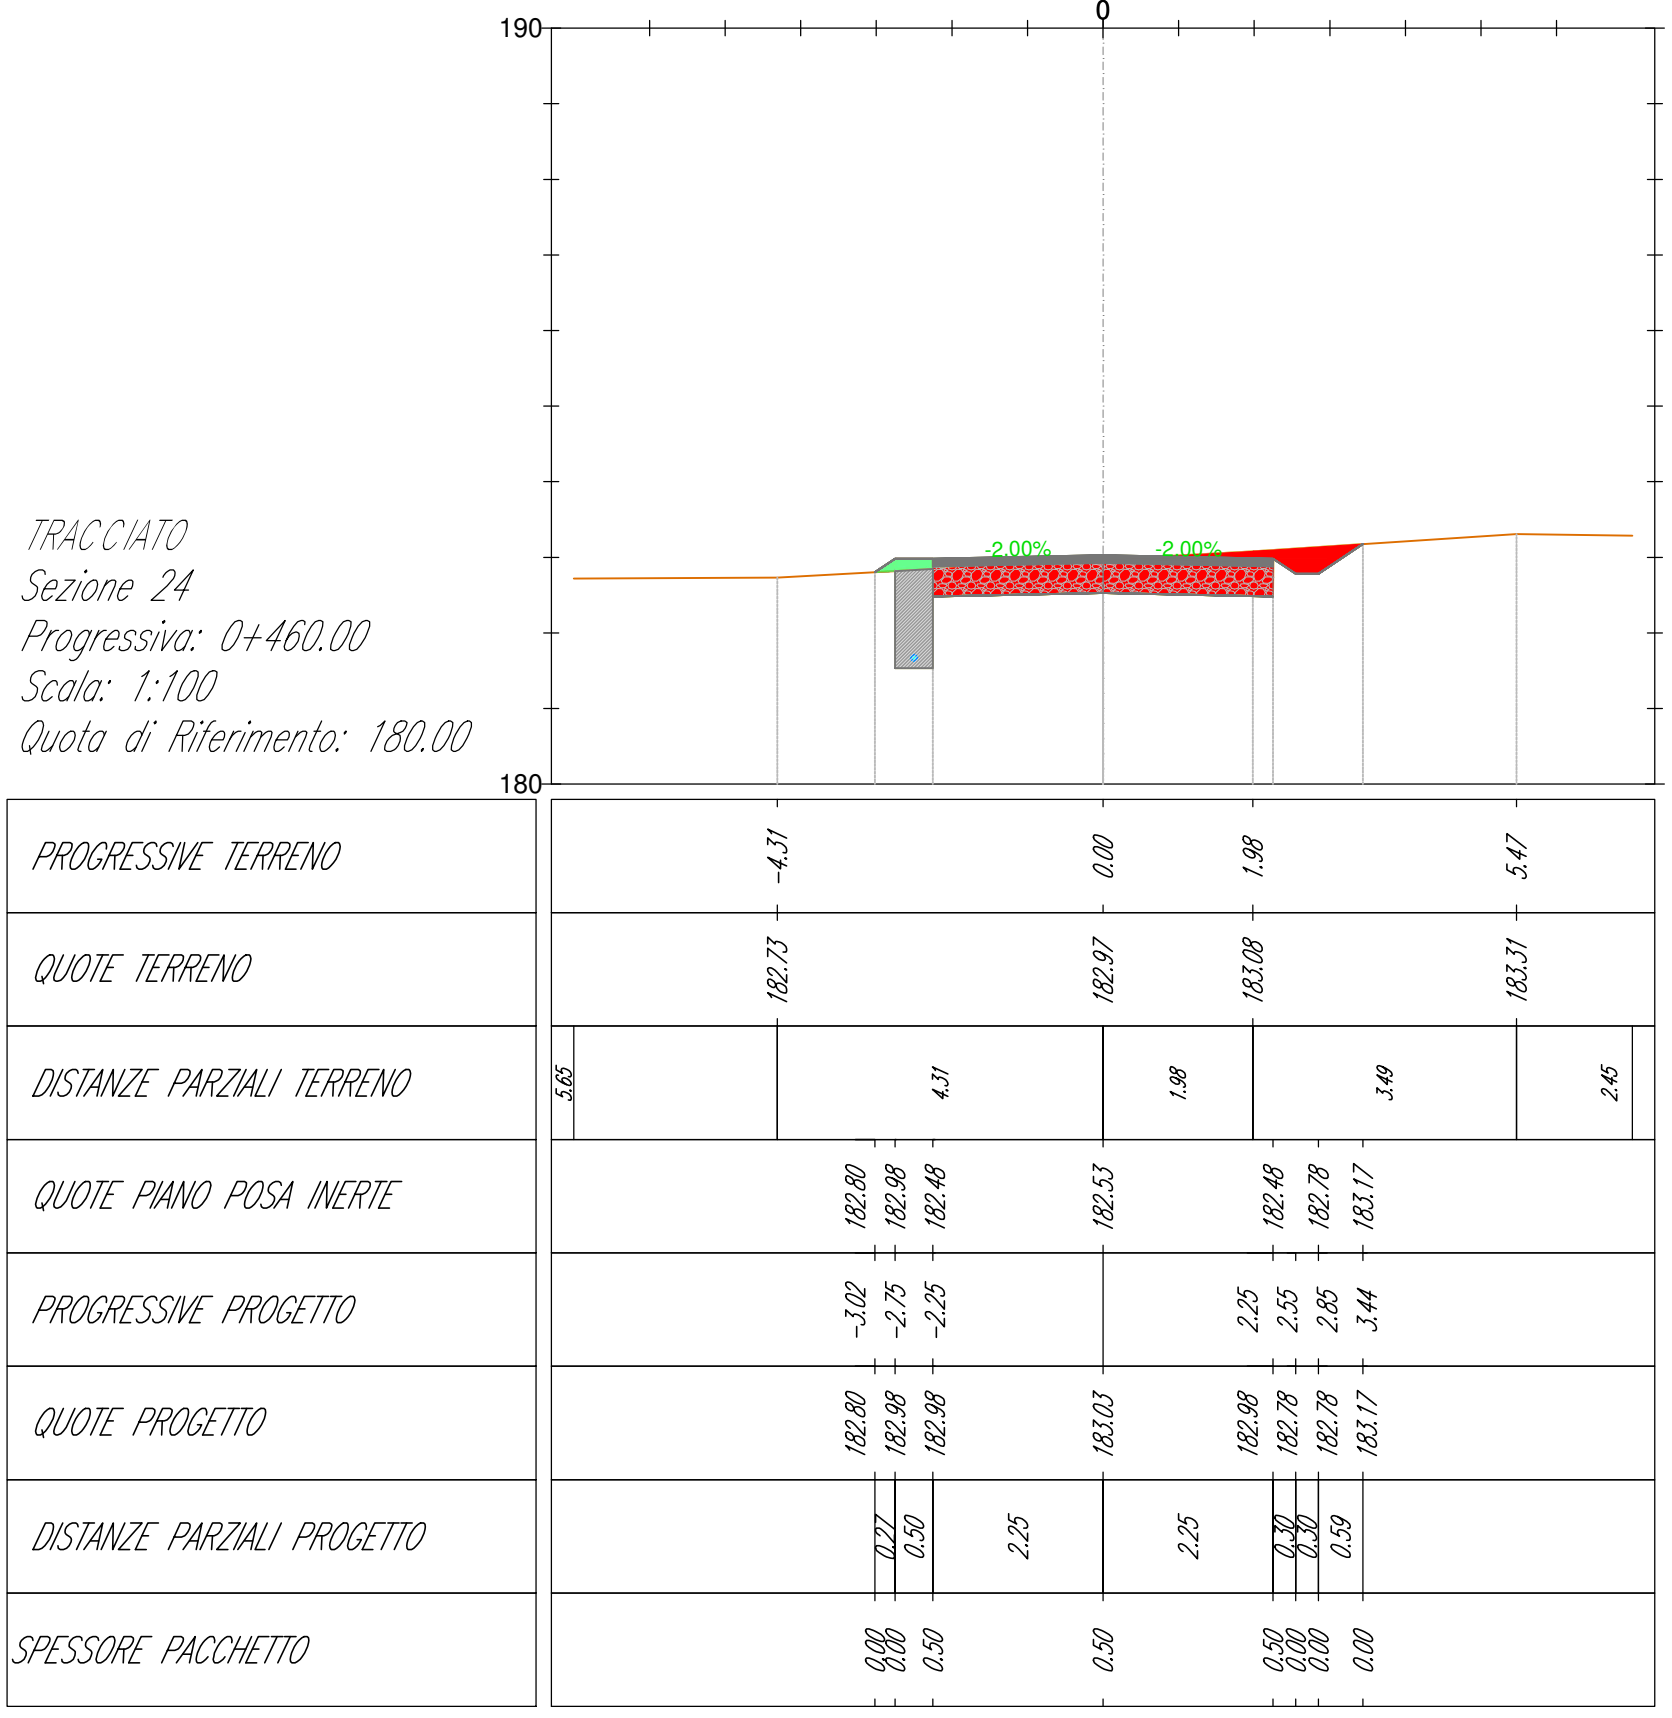
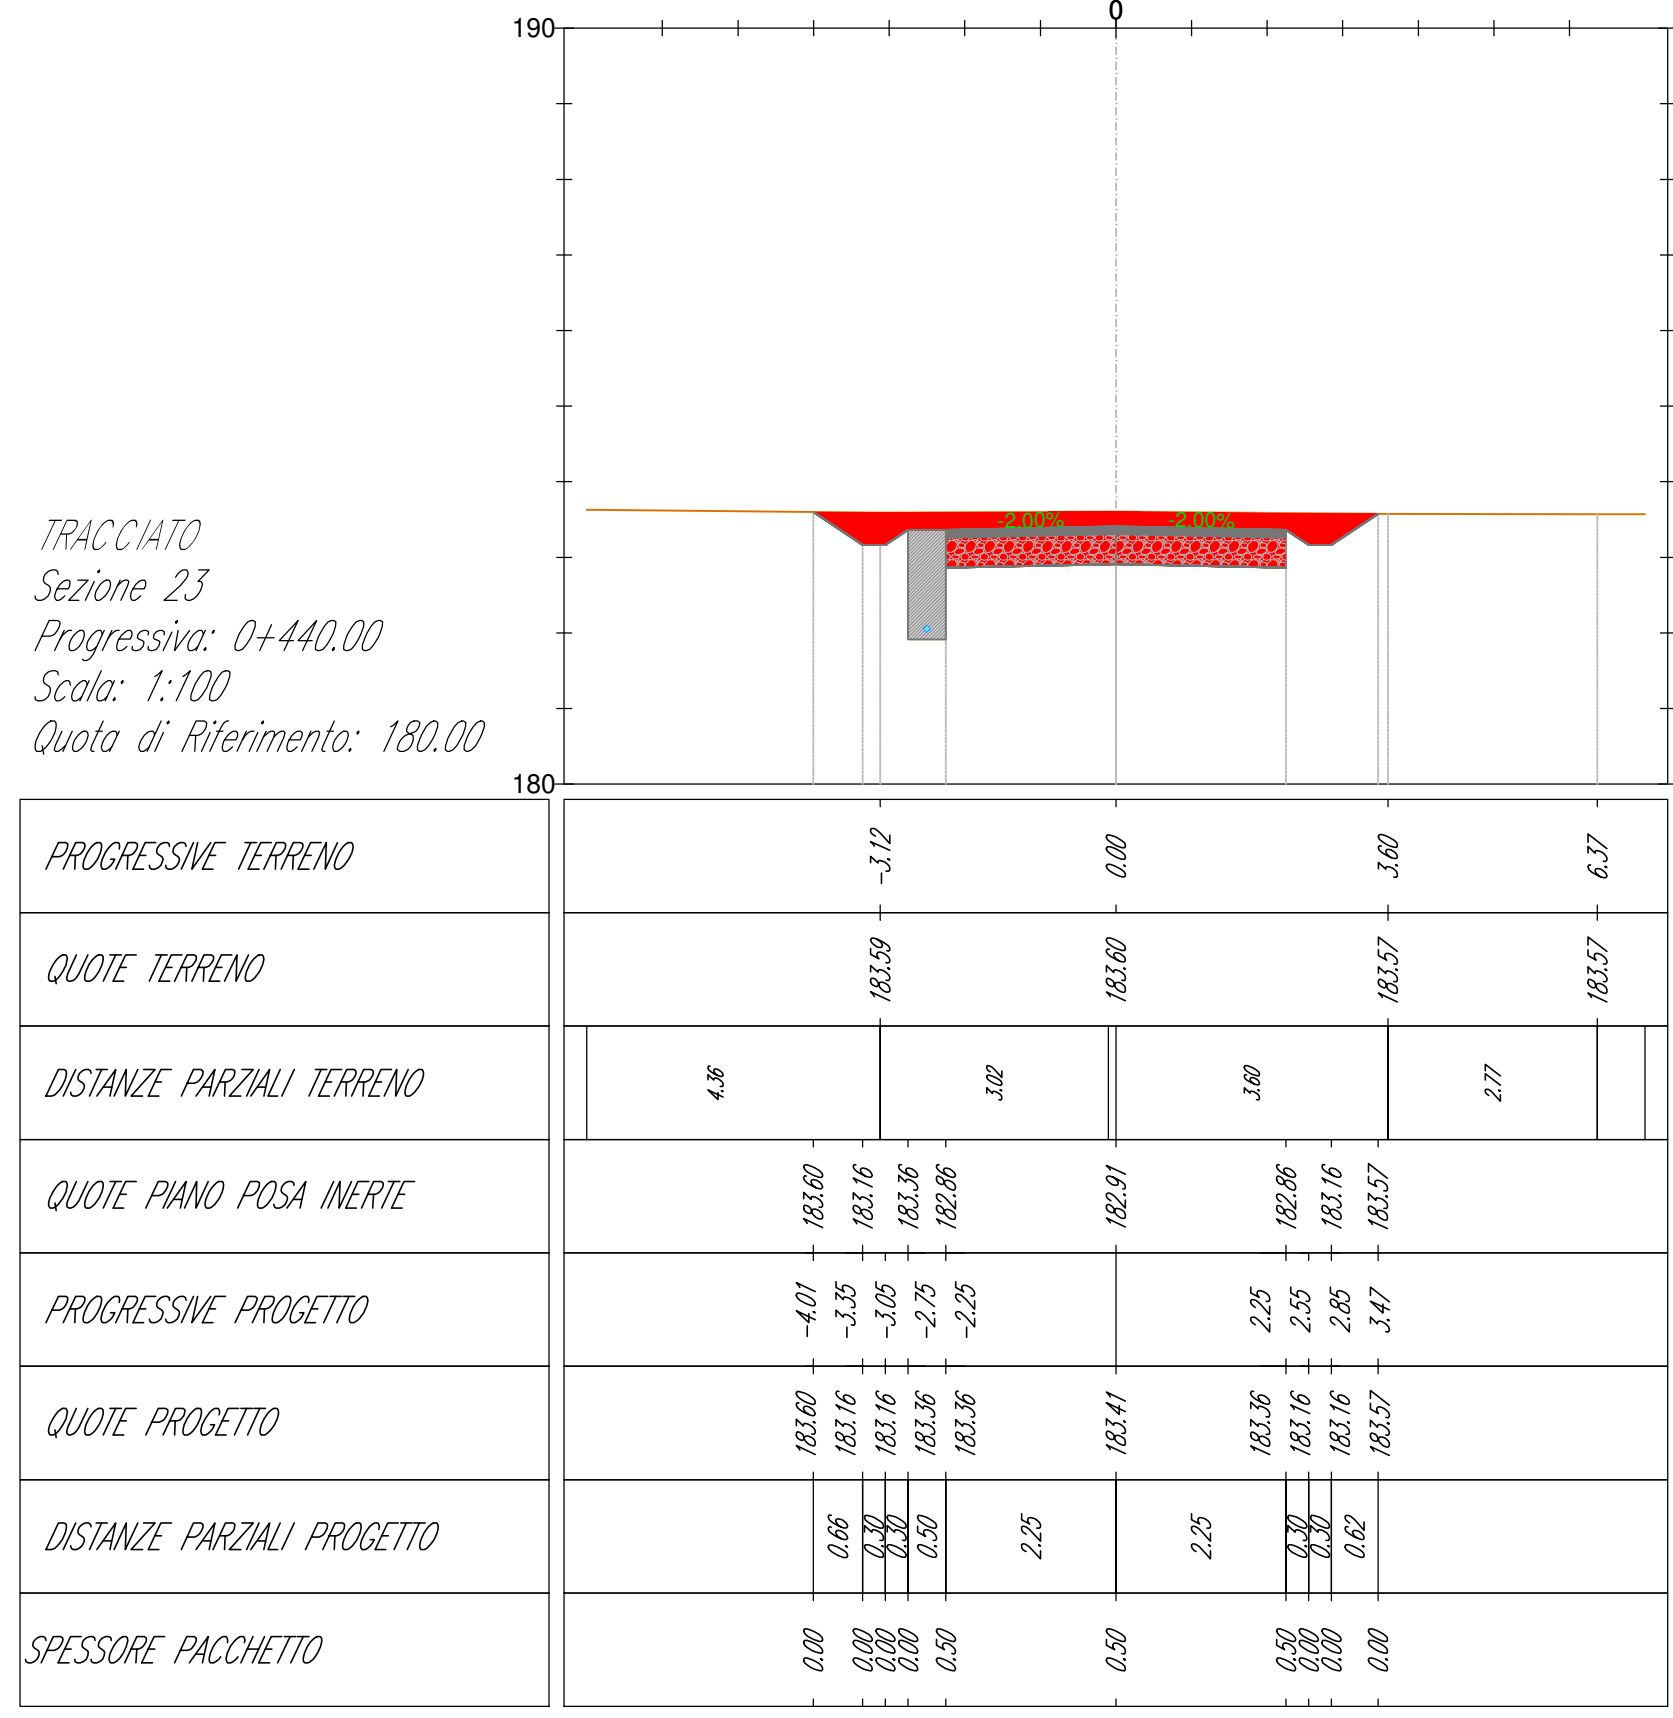
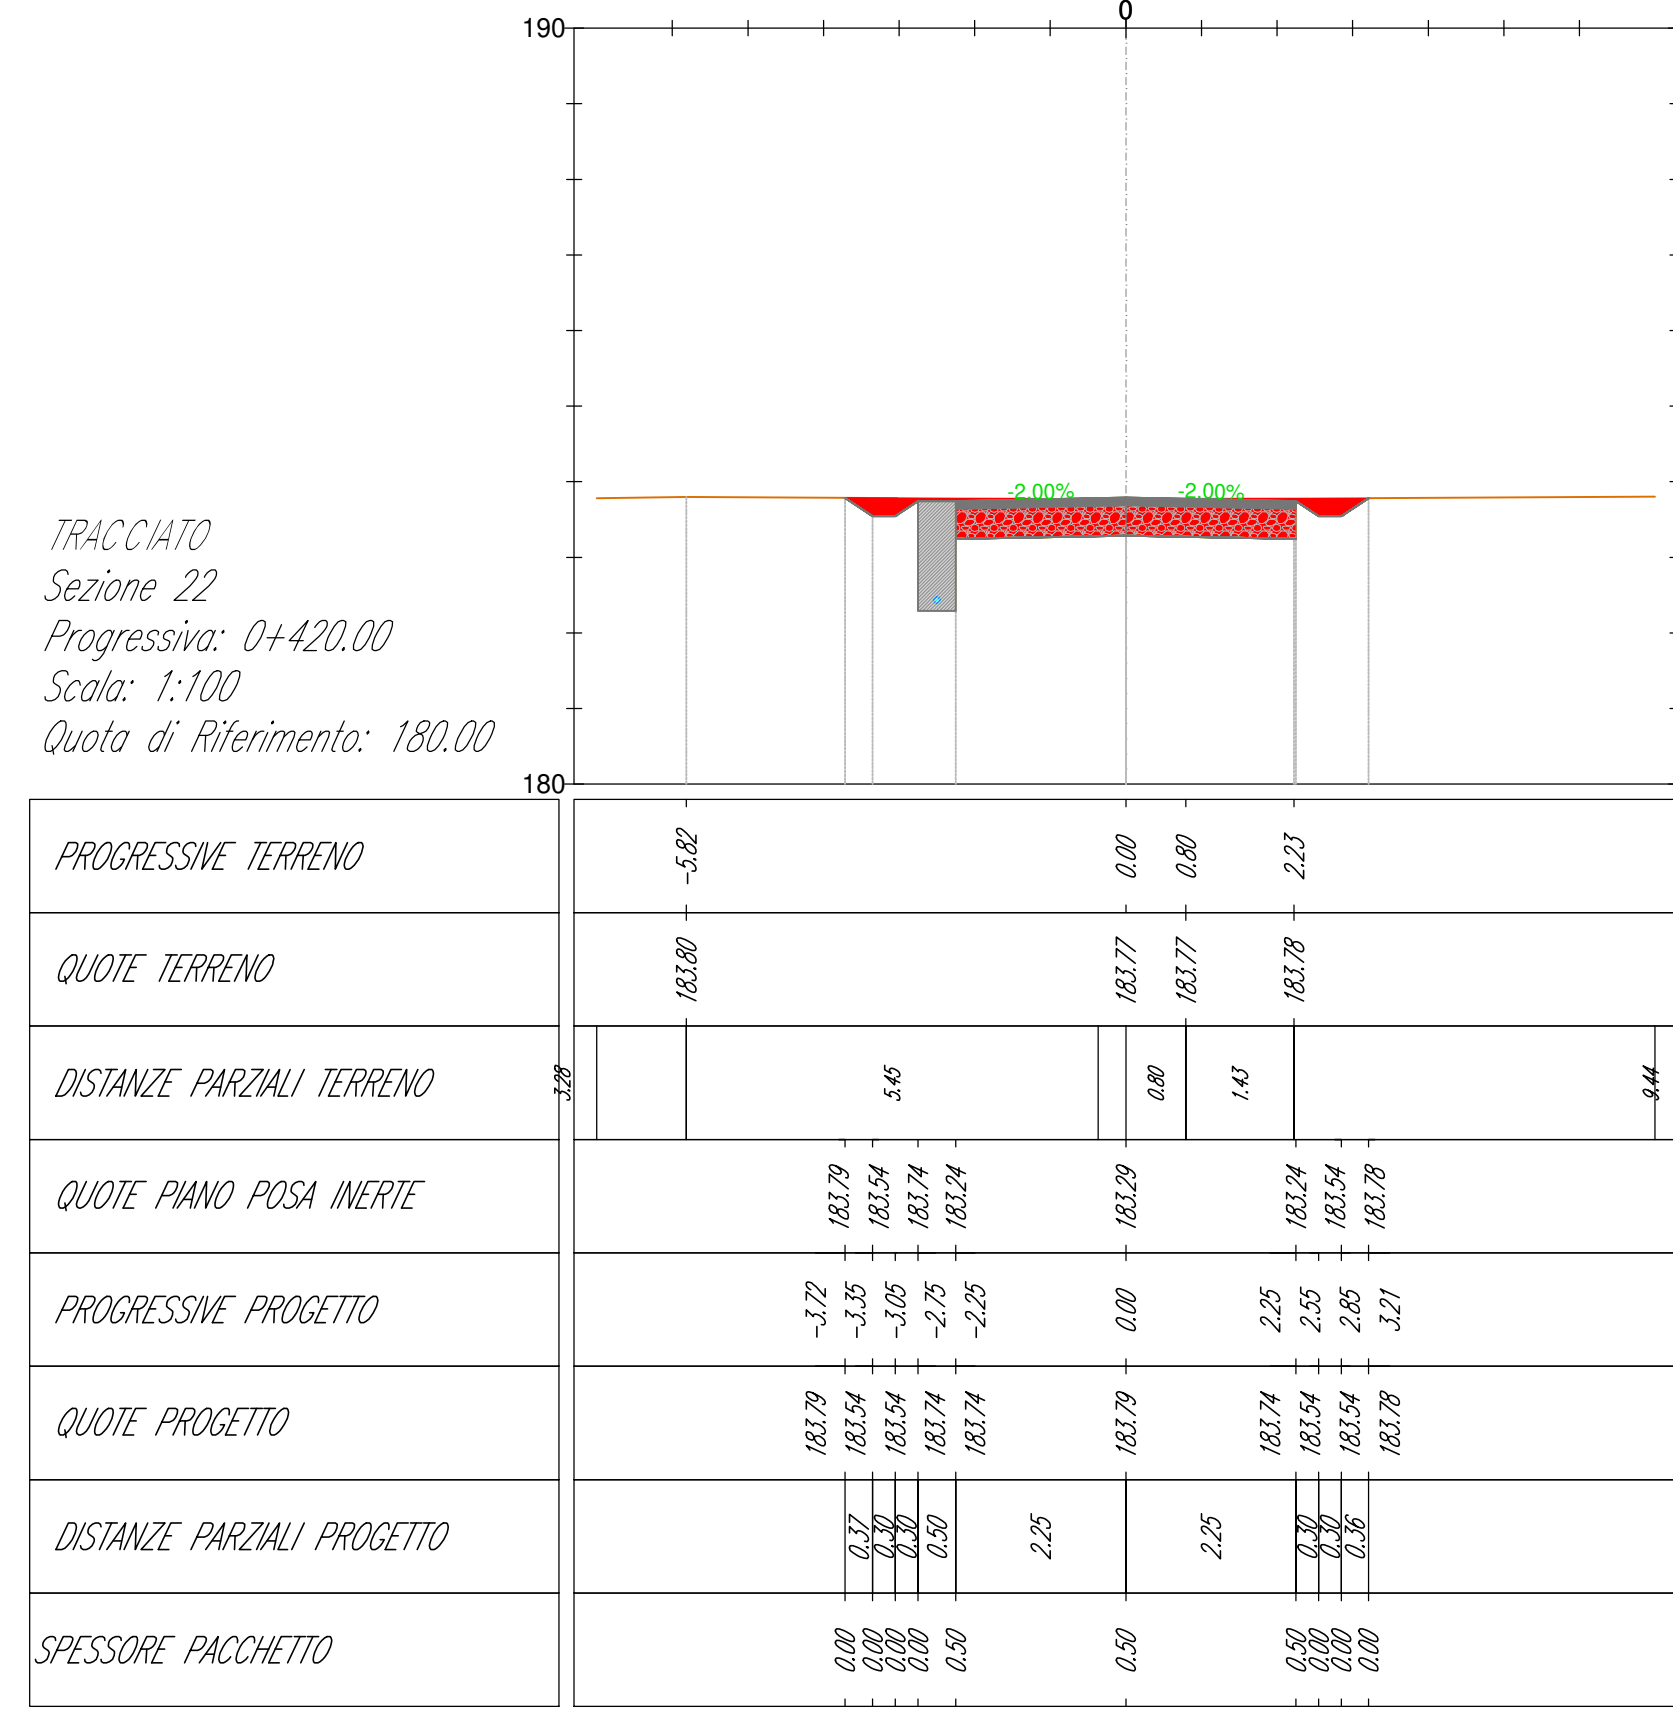
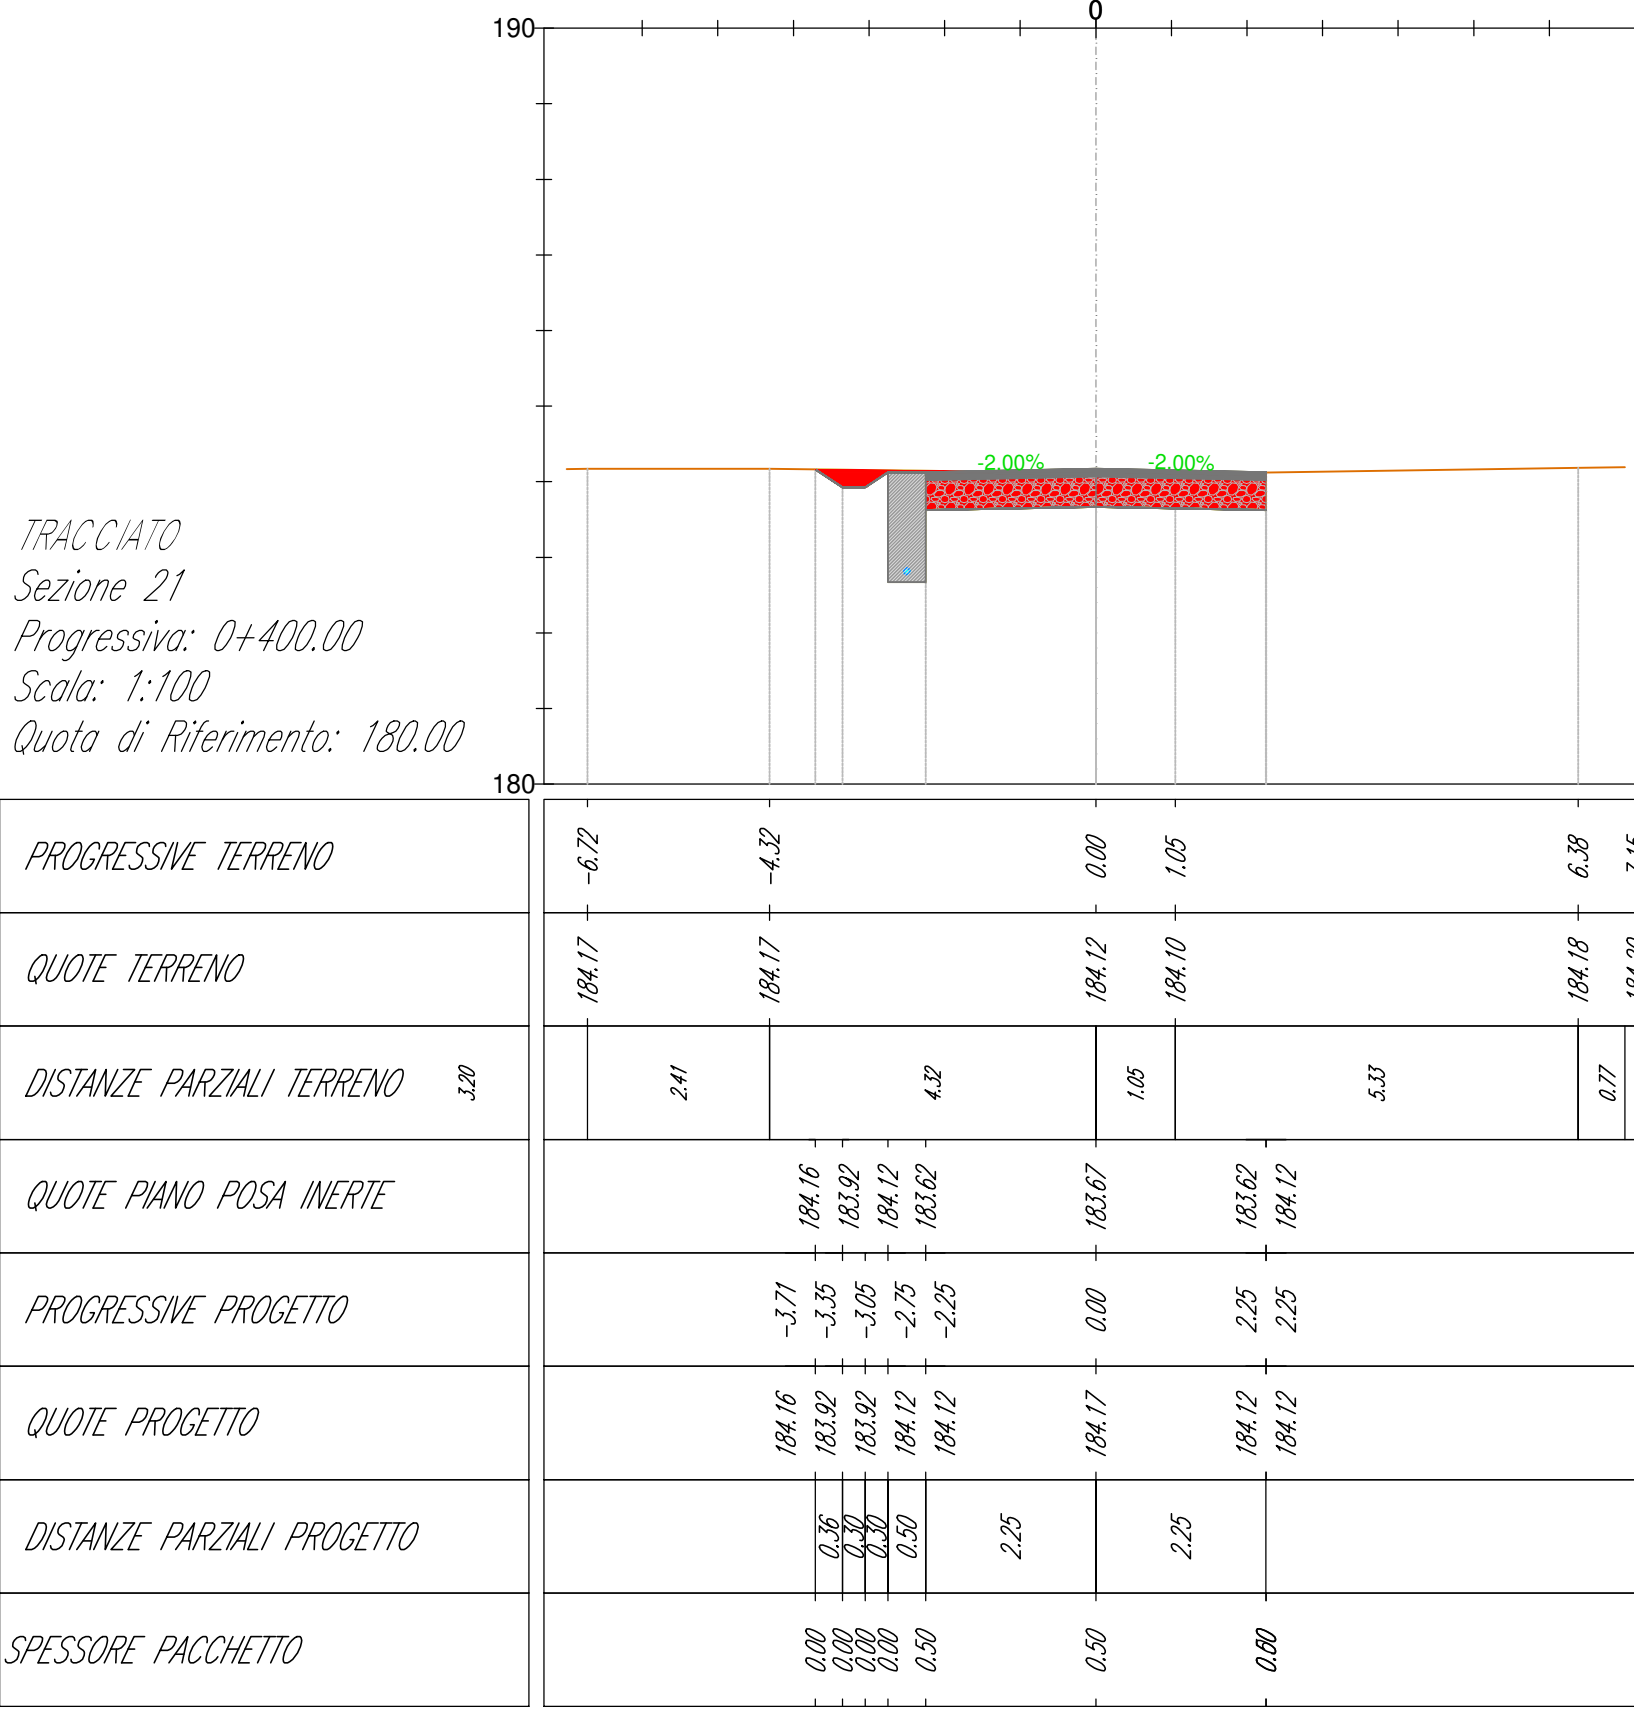
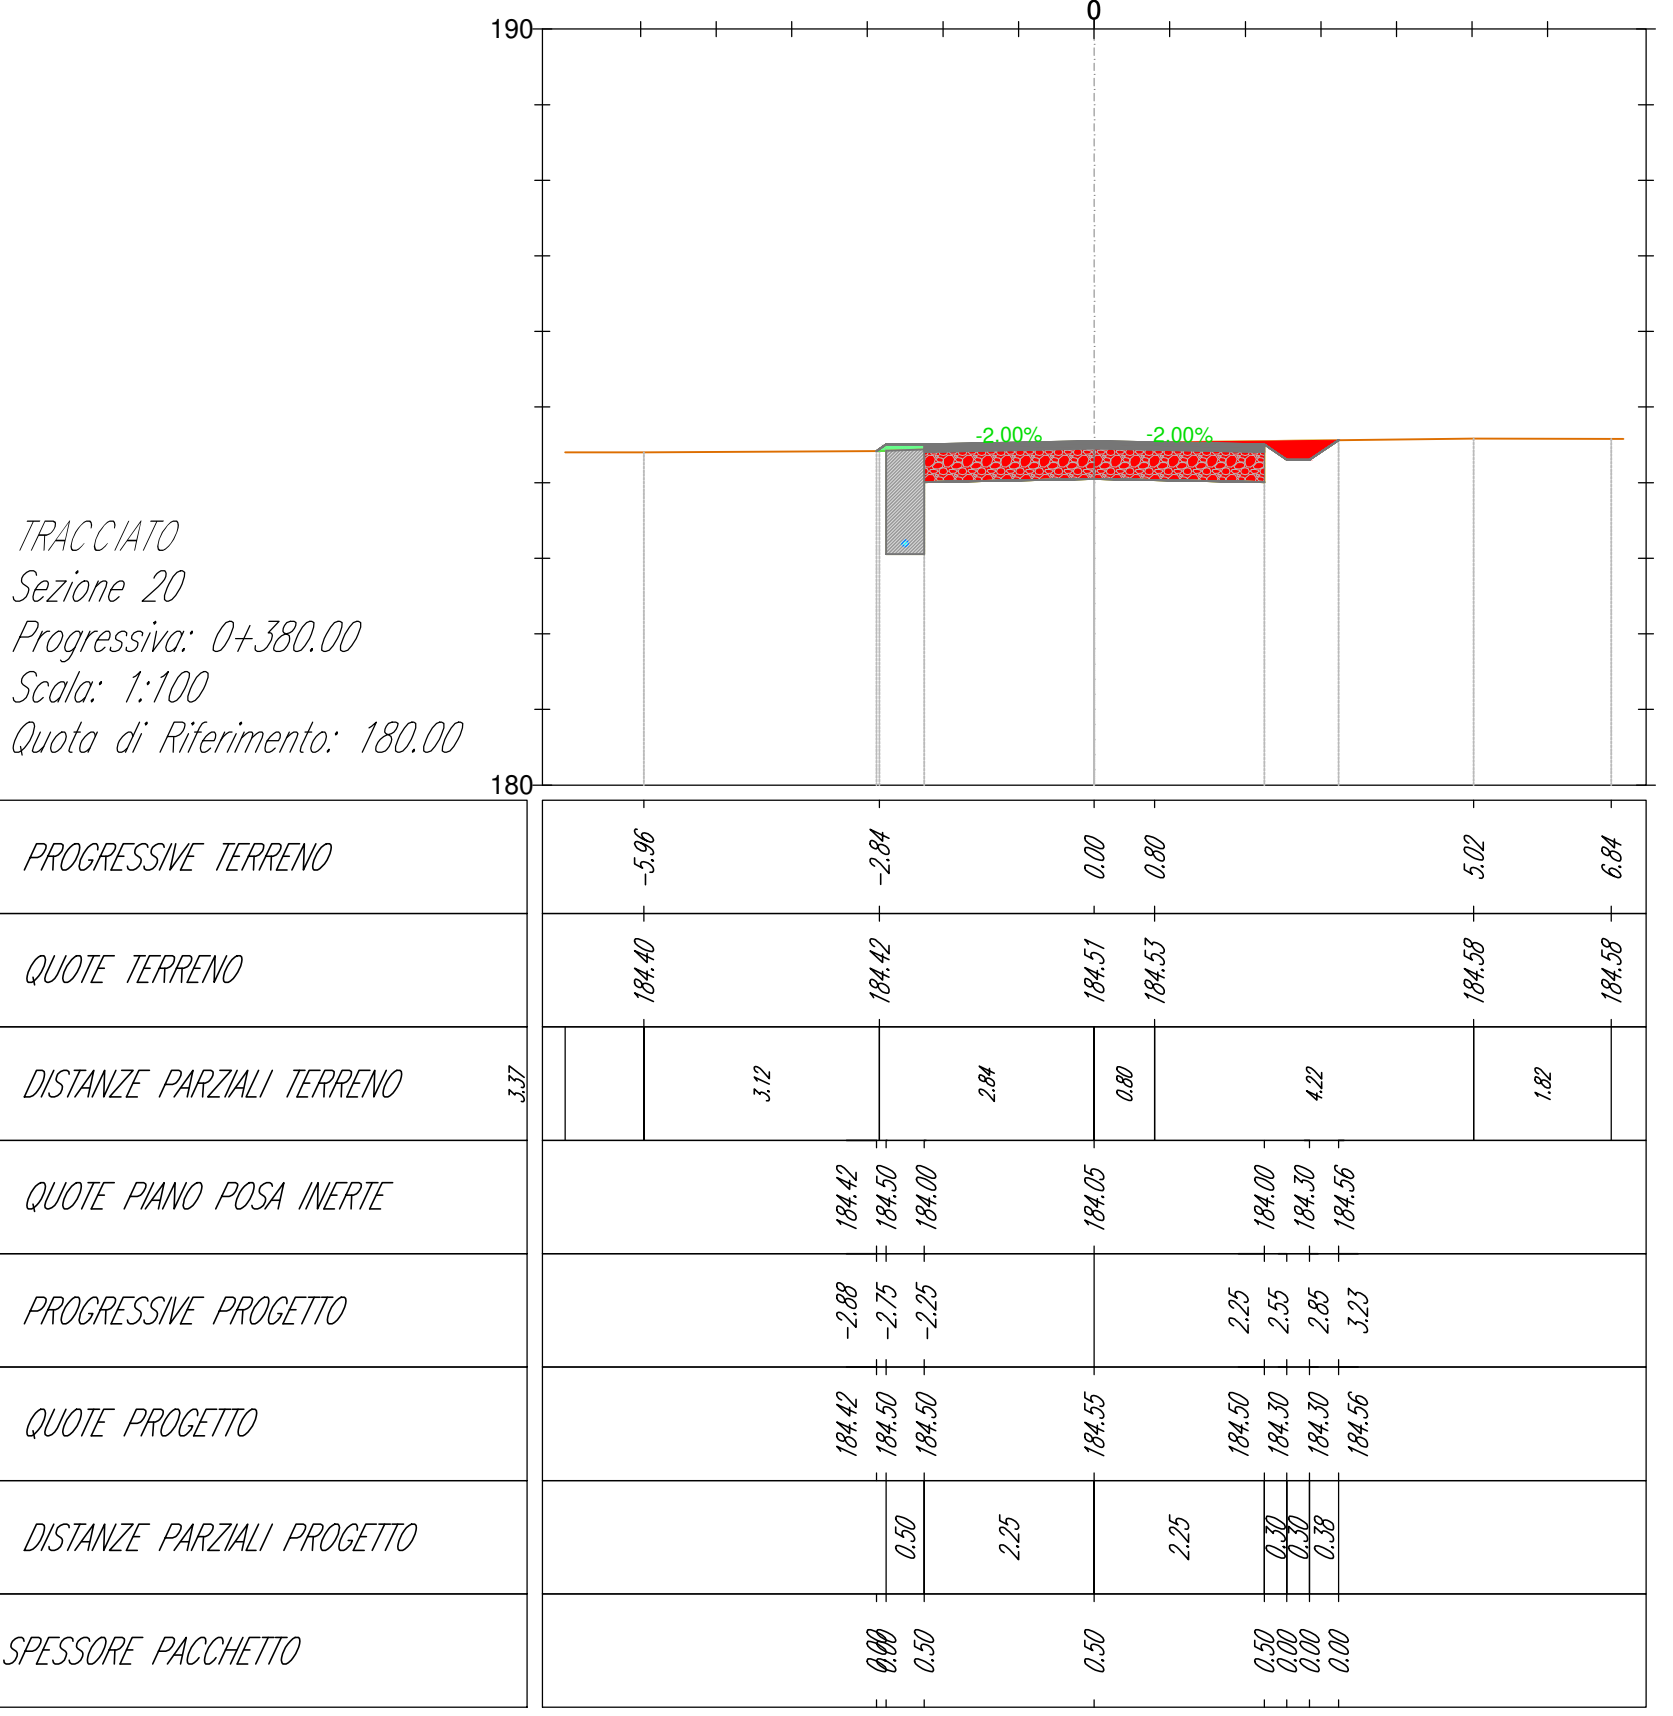
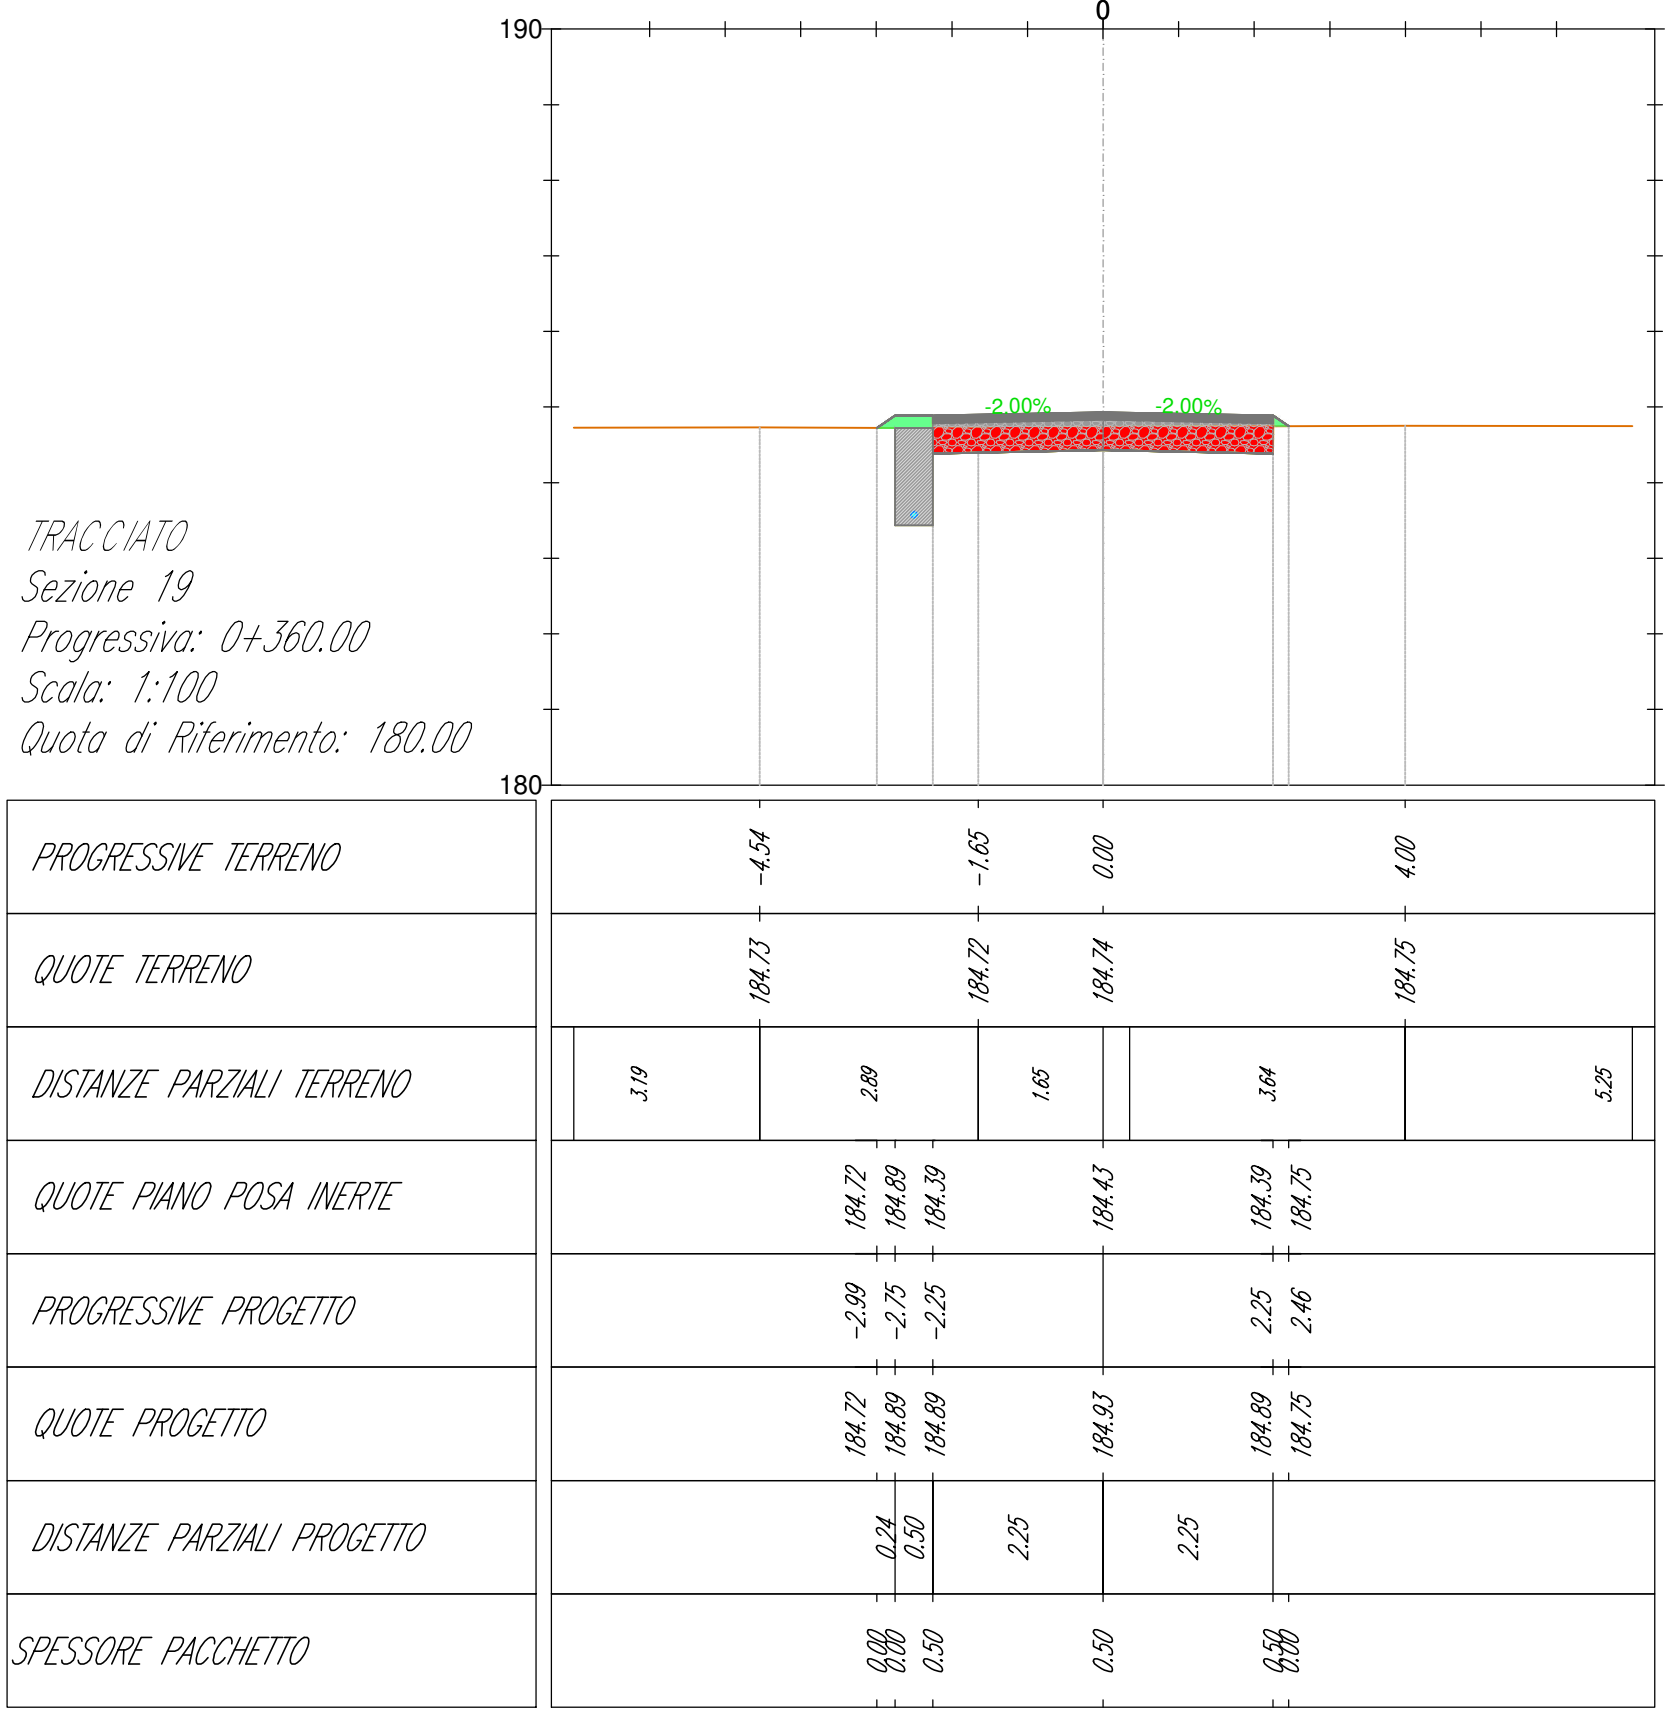
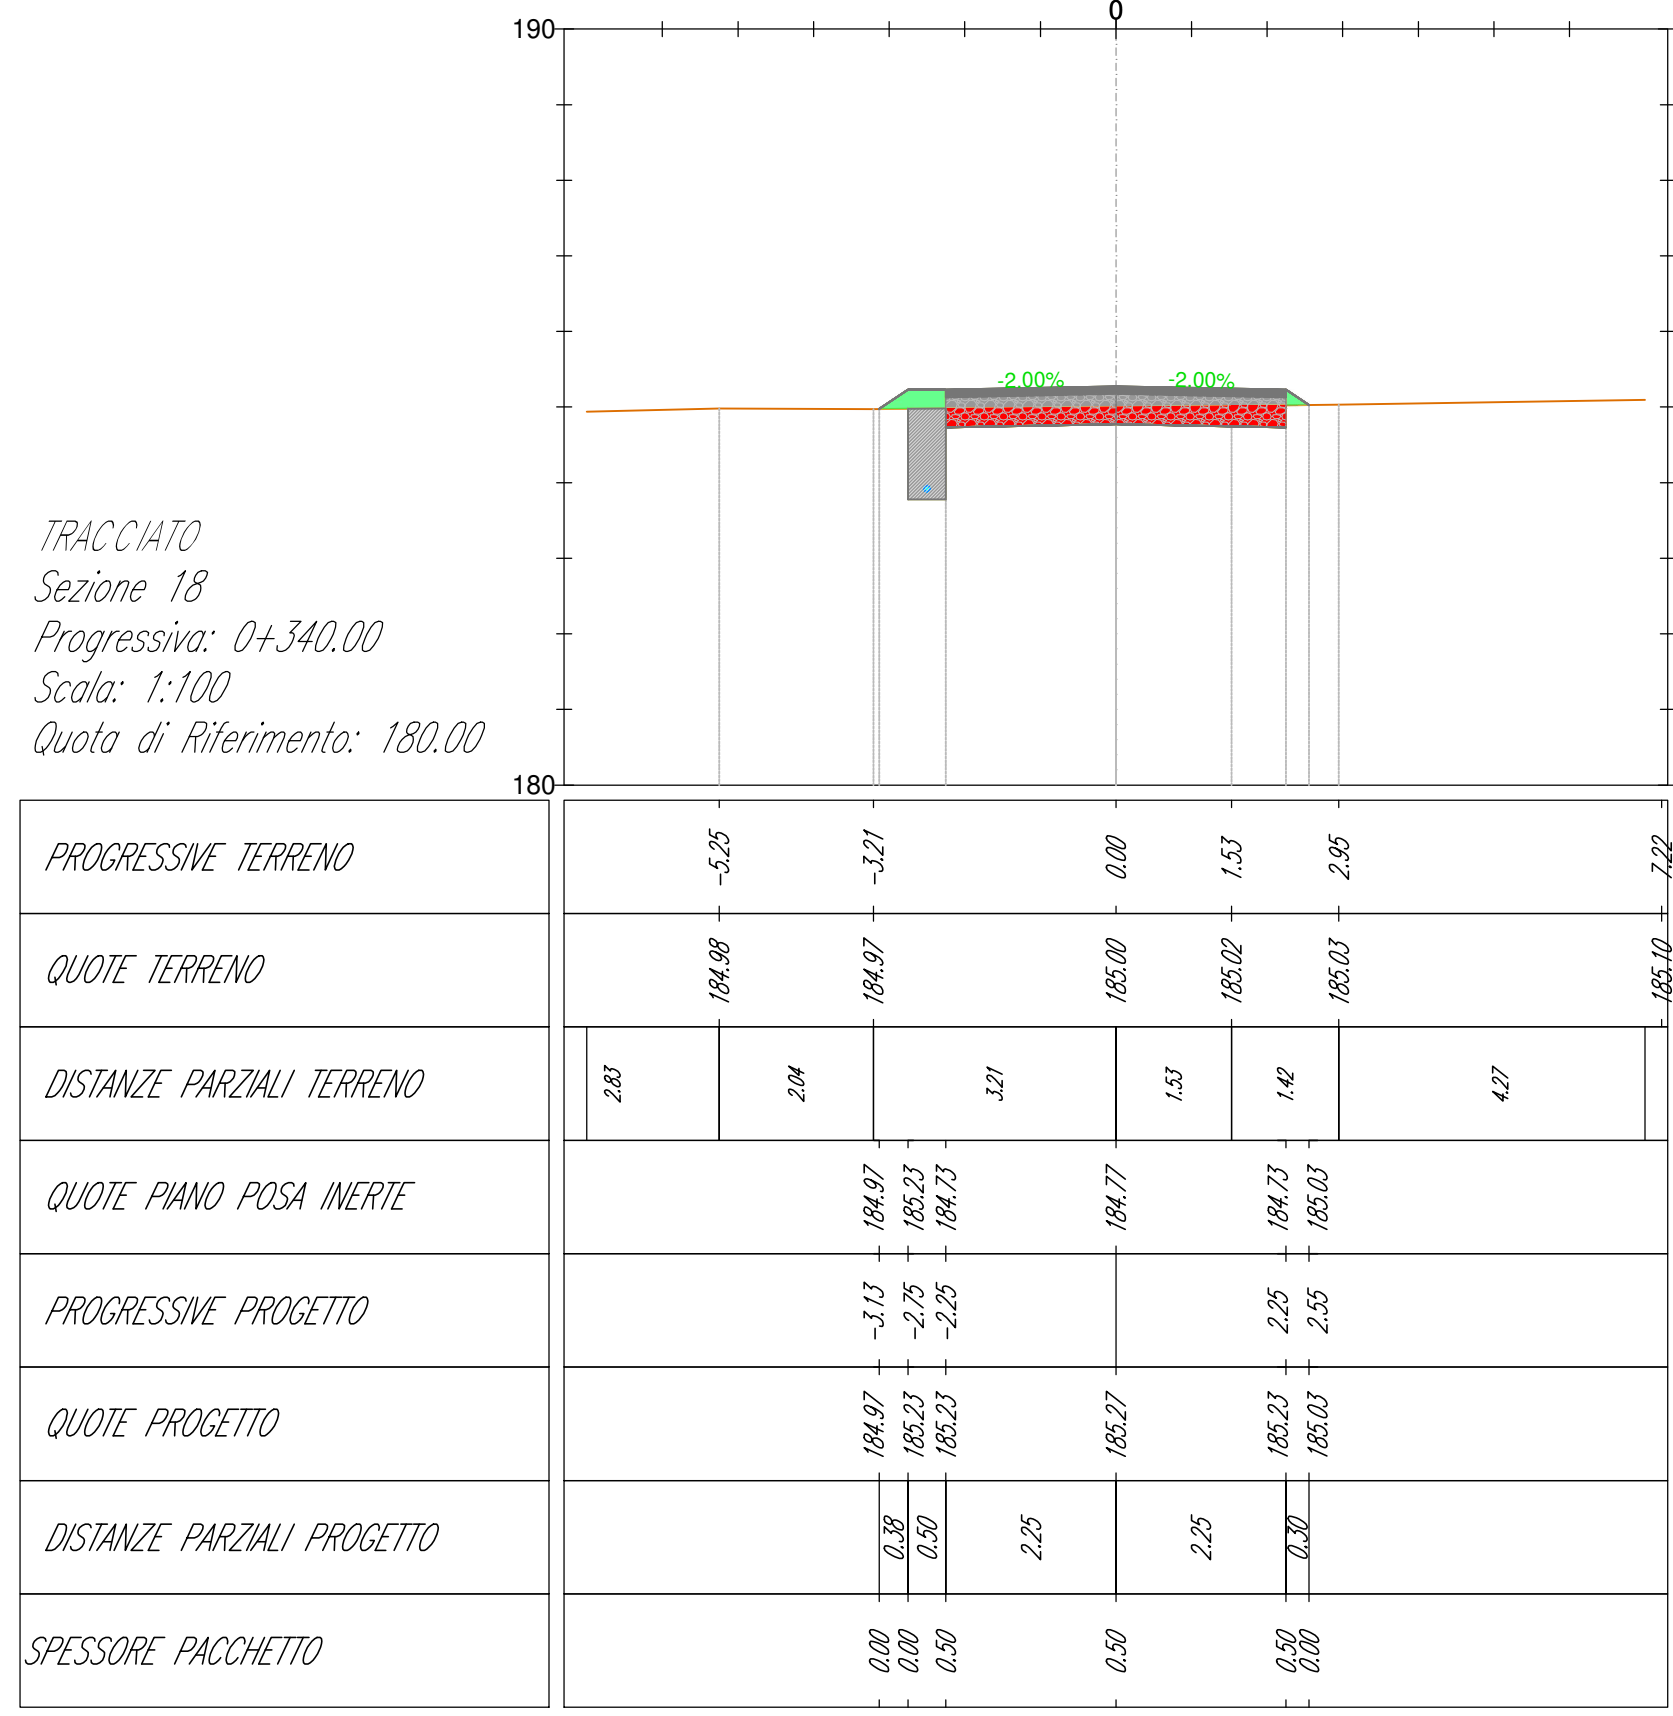
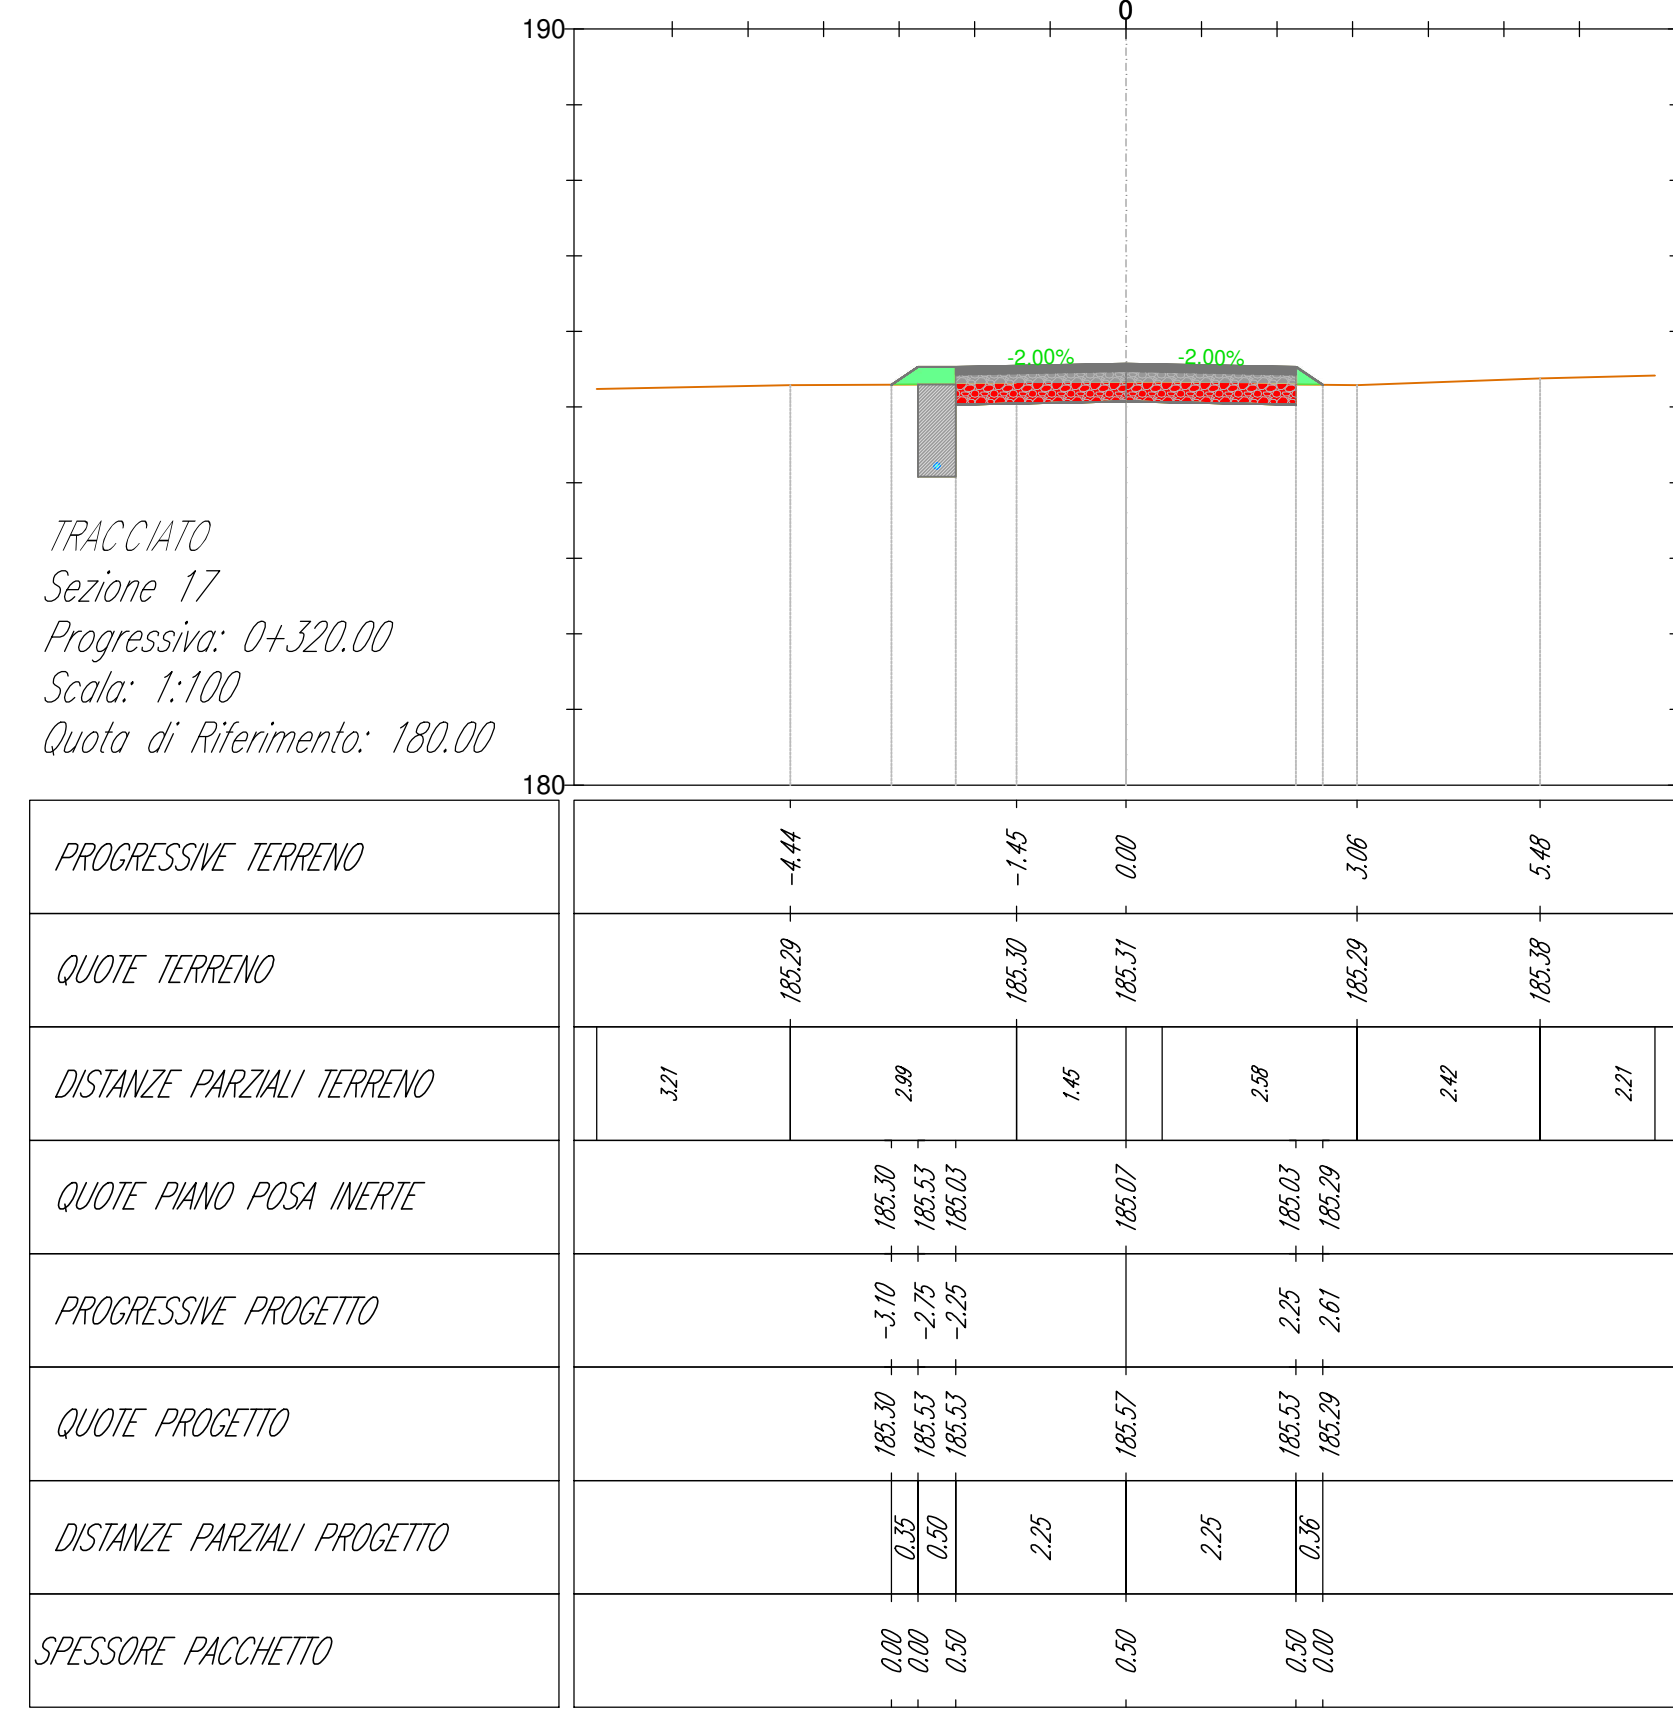


- LEGENDA**
-  Misto stabilizzato
  -  Inerte
  -  Stereo
  -  Riporto
  -  Terreno esistente
  -  Sezione Cavidotto

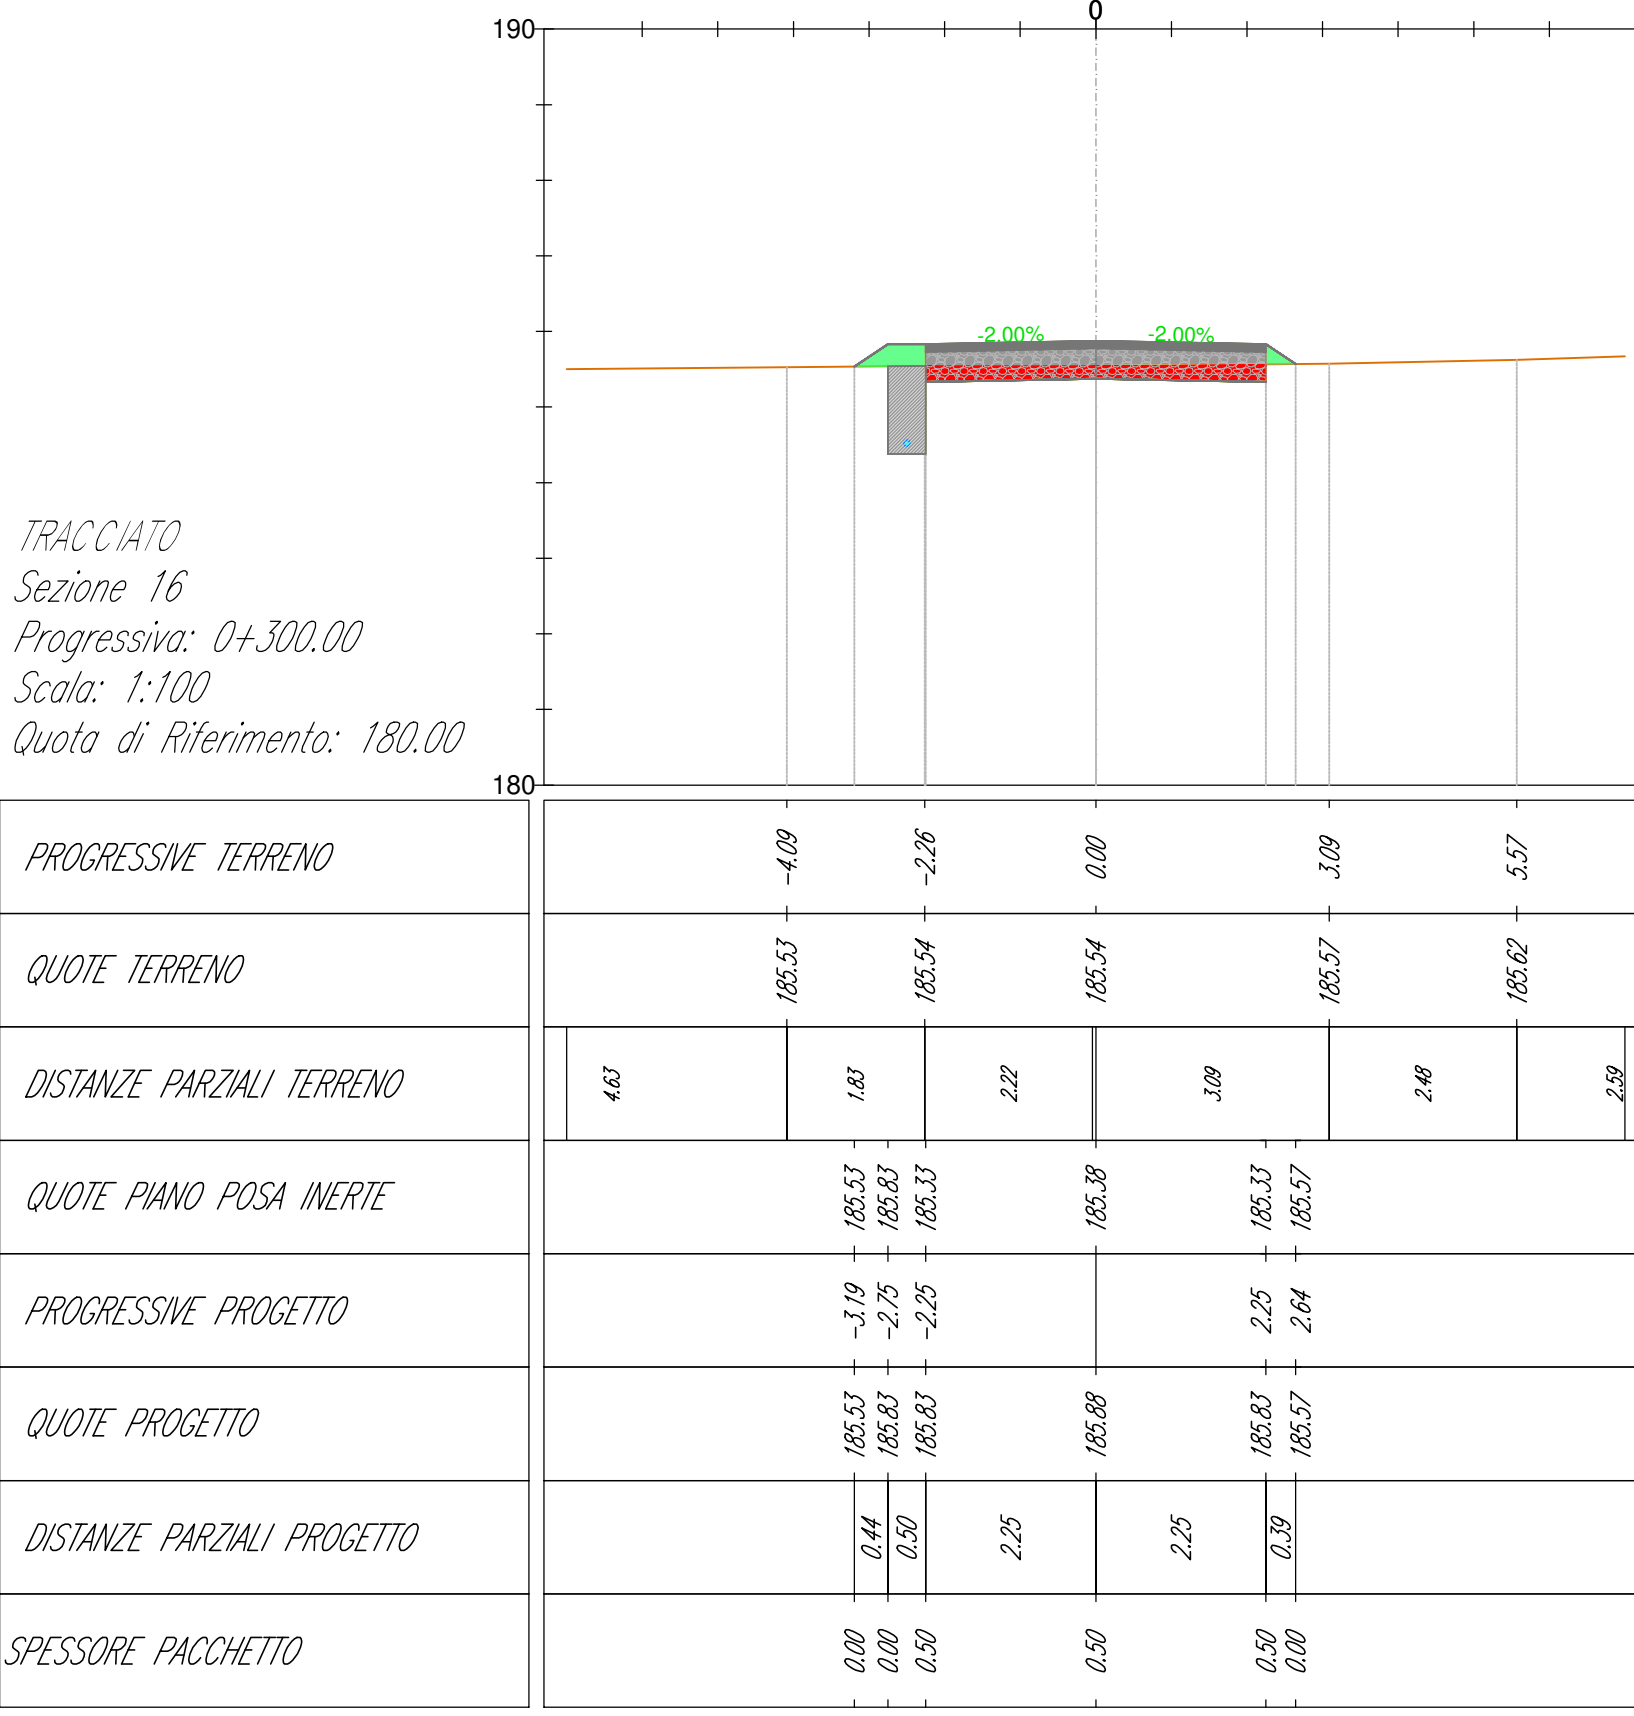

**AREN Green S.r.l.**  
Società soggetta alla direzione e coordinamento di AREN Electric Power S.p.A.  
Sede legale e amministrativa: Via dell'Angelo n. 308 | 47022 Cesena (FC) | Tel. +39 0547 415285  
Iscritta nel Registro delle Imprese di Romagna - Fatt. Coesive e Rinnovi | REA 300988 | C.F./P.IVA 04032740401

**COMUNI DI ASCOLI SATRIANO (FG) E CASTELLUCCIO DEI SAURI (FG)  
LOCALITÀ "CONCA D'ORO"**

**PROGETTO PER LA REALIZZAZIONE DI  
IMPIANTO EOLICO  
"CONCA D'ORO"**

AREN  
Ing. Norberto Ucci  
Ordine degli Ingegneri di Foggia  
Sede: 2009

Sezioni trasversali - COB (2/4)

COB: S 0 B T 0 1 2 / 0 4 / 0 0 | Foglio: AD-1 | Scala: 1:100 | Fase: PROGETTO DEFINITIVO

NO	DESCRIZIONE	DATA	REDAATTO	VERIFICATO	APPROVATO
01	Piano esistente	10/03/2023	E. Tordini	D. Ranze	ASMI
02					
03					
04					

LA DISTRIBUZIONE E RIPRODUZIONE, ANCHE PARZIALE, DI QUESTA TAVOLA È VIETATA A TERMINI DI LEGGE