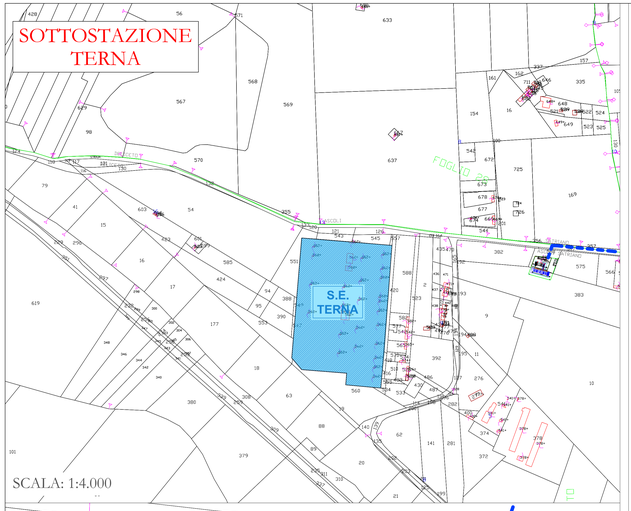

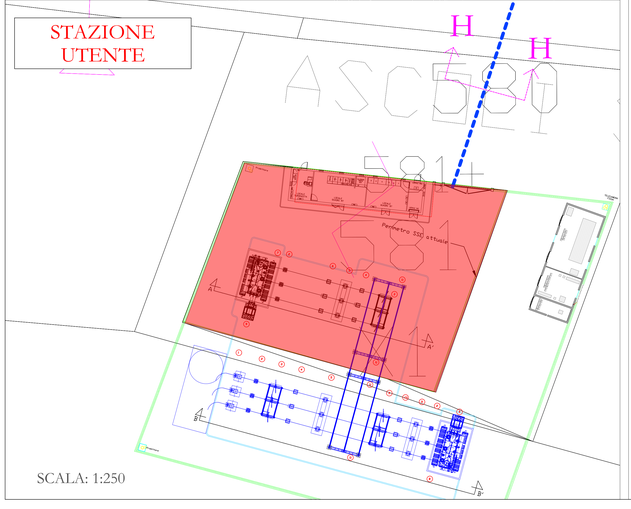

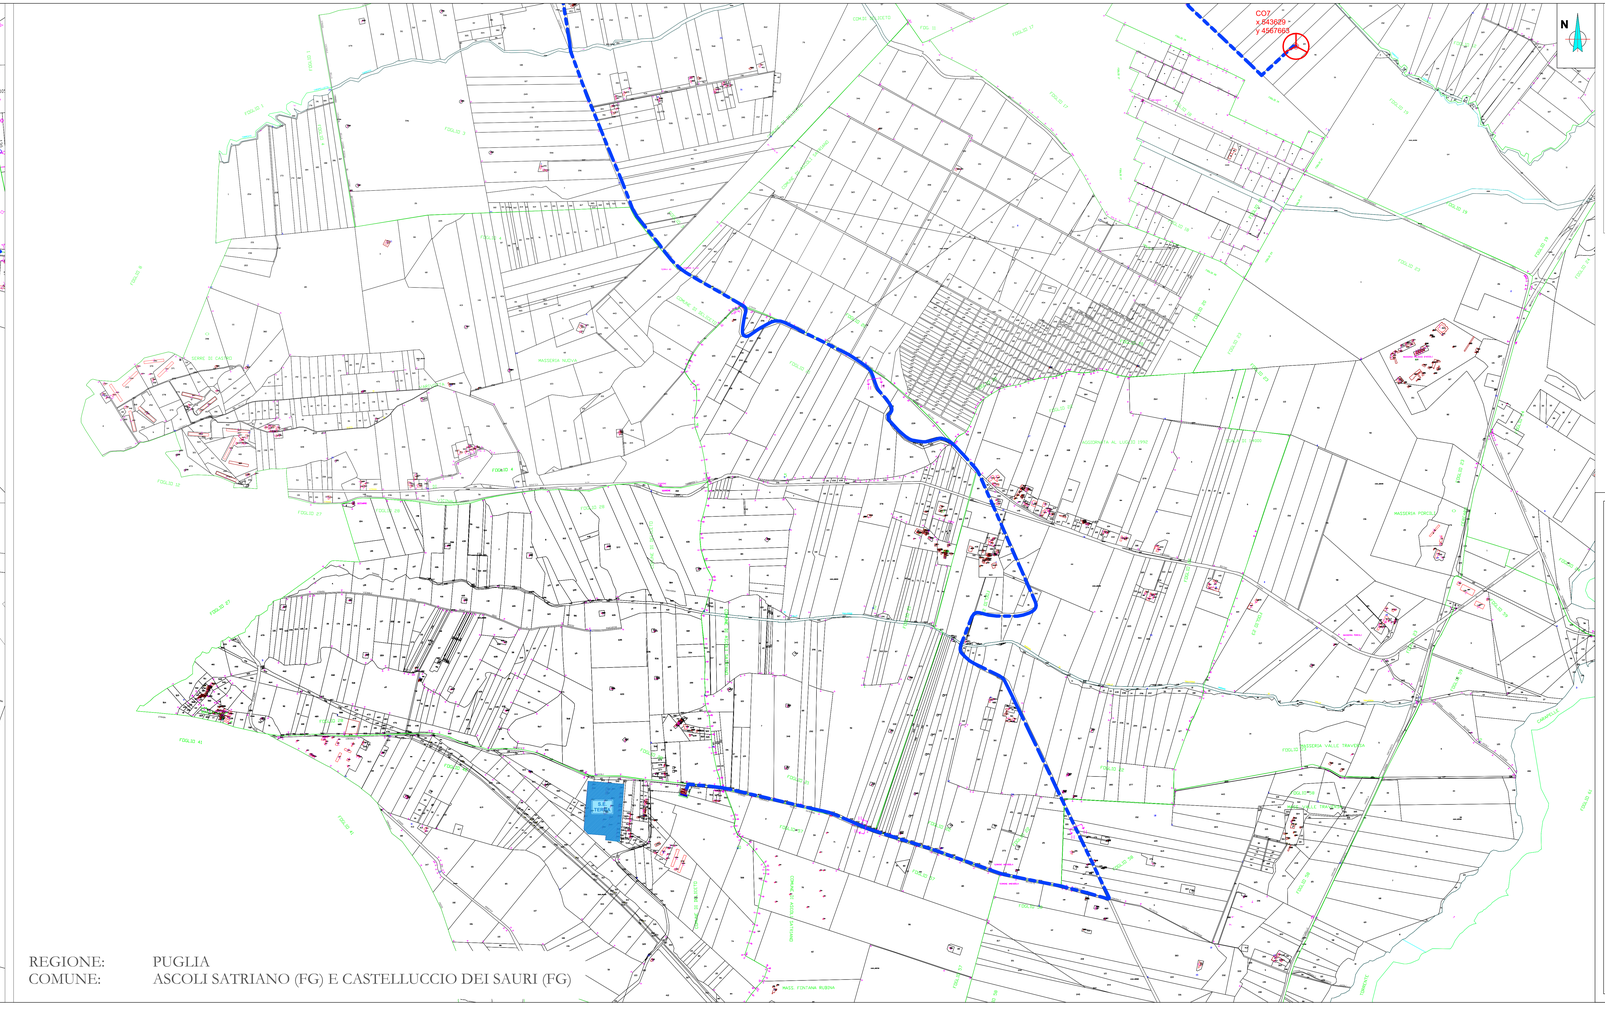

REGIONE: PUGLIA
COMUNE: ASCOLI SATRIANO (FG) E CASTELLUCCIO DEI SAURI (FG)

LEGENDA

- Aerogeneratore
- Sottostazione Terna
- SSE Delsis
- Cavidotto
- Per tipologico sezioni si veda tavola CDODE_CAVT0800_00_Dettagli costruttivi cavidotto MT

AREN Green S.r.l.

Sede legale e operativa: Via dell'Artigiani, 308 - 47522 Cesena (FC), Italia
Codice Fiscale, P. IVA 04032170801

COMUNI DI ASCOLI SATRIANO (FG) E CASTELLUCCIO DEI SAURI (FG)
LOCALITÀ "CONCA D'ORO"

PROGETTO PER LA REALIZZAZIONE DI

IMPIANTO EOLICO
"CONCA D'ORO"

REDAZIONE PROGETTISTA
Aren Electric Power Spa
Società per Azioni con Unico Socio
Via dell'Artigiani 308 - 47522 Cesena (FC)
Ph. +39 0547 413245 - Fax +39 0547 413274
P.Iva 03603080404
Registro delle Imprese di Forlì Cesena R.E.A. 317608

aren

TIMBRO E FIRMA PROGETTISTA
Ing. Samuele Ulivi
Ordine degli Ingegneri di Forlì Cesena
Matr. 2866

TITOLO ELABORATO
Planimetria su catastale Cavidotto

CODICE ELABORATO	FORMATO	SCALA	FASE
CDODE_CAVT0 0 7 0 2 0 0	A1*	1:10.000	PROGETTO DEFINITIVO

REV.	DESCRIZIONE	DATA	REDATTO	VERIFICATO	APPROVATO
00	Prima emissione	11/01/2023	A. Lazar	E. Tesdorani	S. Ulivi
01					
02					
03					
04					

FILE: CDODE_CAVT0700_00_Planimetria su catastale Cavidotto.dwg

LA DIFFUSIONE E RIPRODUZIONE, ANCHE PARZIALE, DI QUESTA TAVOLA E' VIETATA A TERMINI DI LEGGE