

NOTE:

- Per la posizione delle varie sezioni di cavidotti rappresentate vedasi gli elaborati grafici:
 - "CDODE_CAVT00701_00 - Planimetria su catastale - Cavidotto"
 - "CDODE_CAVT00702_00 - Planimetria su catastale - Cavidotto"
- Dove non espressamente specificato, le misure sono in centimetri.

AREN Green S.r.l.
Società soggetta alla direzione e coordinamento di AREN Electric Power S.p.A.
Sede legale e amministrativa: Via dell'Arrigoni n. 308 | 47522 Cesena (FC) | Ph. +39 0547 415245
Iscritta nel Registro delle Imprese della Romagna - Forlì-Cesena e Rimini | REA 326908 | C.F./P.Iva 04032170401

COMUNI DI ASCOLI SATRIANO (FG) E CASTELLUCCIO DEI SAURI (FG)
LOCALITÀ "CONCA D'ORO"

PROGETTO PER LA REALIZZAZIONE DI
IMPIANTO EOLICO
"CONCA D'ORO"

REDAZIONE / PROGETTISTA:
Aren Electric Power Spa
Società per Azioni con Unico Socio
Via dell'Arrigoni 308 - 47522 Cesena (FC)
Ph. +39 0547 415245 - Fax +39 0547 413274
P.Iva 03803880404
Registro delle Imprese di Forlì-Cesena R.E.A. 317048

TIMBRO/FIRMA PROGETTISTA:
Ing. Samuele Ulivi
Ordine degli Ingegneri di Forlì-Cesena
Mar. 2866


TITOLO ELABORATO:
Dettagli costruttivi cavidotto MT

CODICE ELABORATO: CDODE_CAVT008 | 00 | 00 | FORMATO: A1 | SCALA: 1:10-1:20 | FASE: PROGETTO DEFINITIVO

REV.	DESCRIZIONE	DATA	REDATTO	VERIFICATO	APPROVATO
00	Prima emissione	11/03/2024	A.Lazar	S.Righini	S.Ulivi
01					
02					
03					
04					

FILE: CDODE_CAVT00800_00_Dettagli costruttivi cavidotto MT.dwg
LA DIFFUSIONE E RIPRODUZIONE, ANCHE PARZIALE, DI QUESTA TAVOLA E' VIETATA A TERMINI DI LEGGE

Particolare A - Attraversamento con trivellazione orizzontale controllata

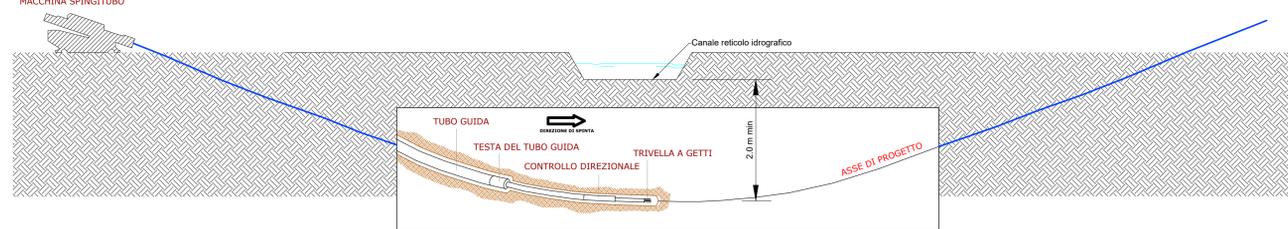

Particolare B - Attraversamento cunette - scala 1:20

