
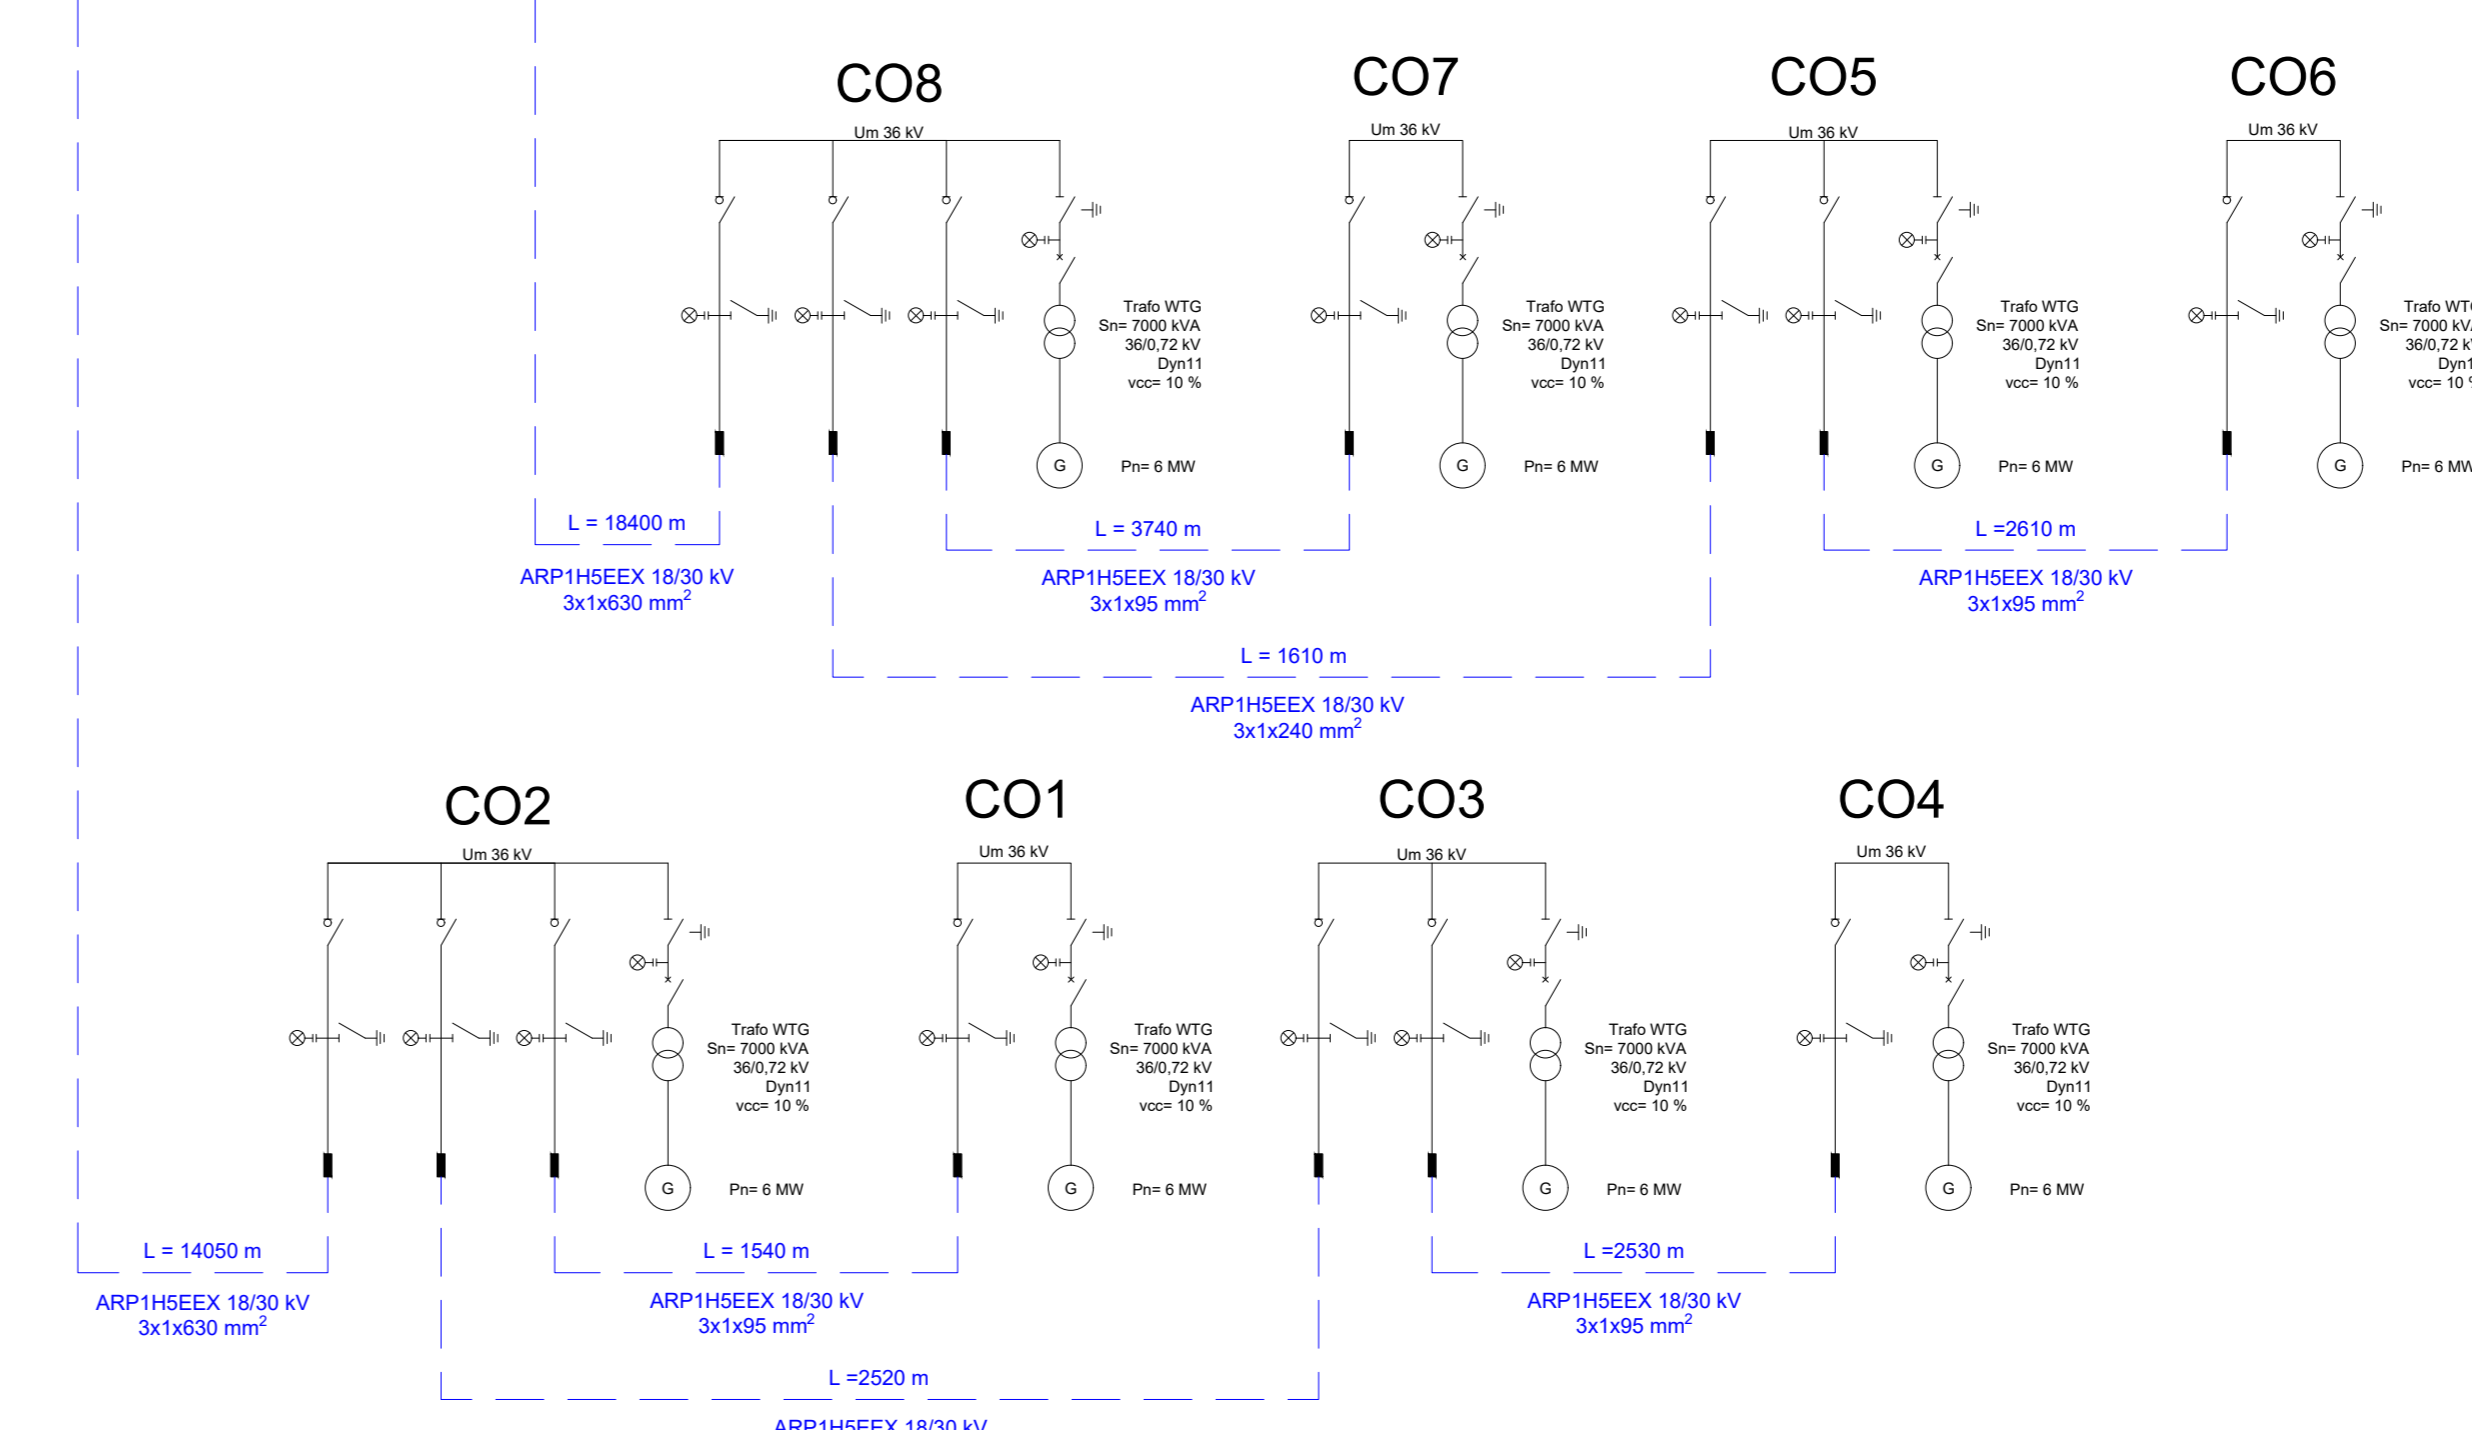


IMPIANTO EOLICO DELICETO  
- SOCIETA' "DELSIS"

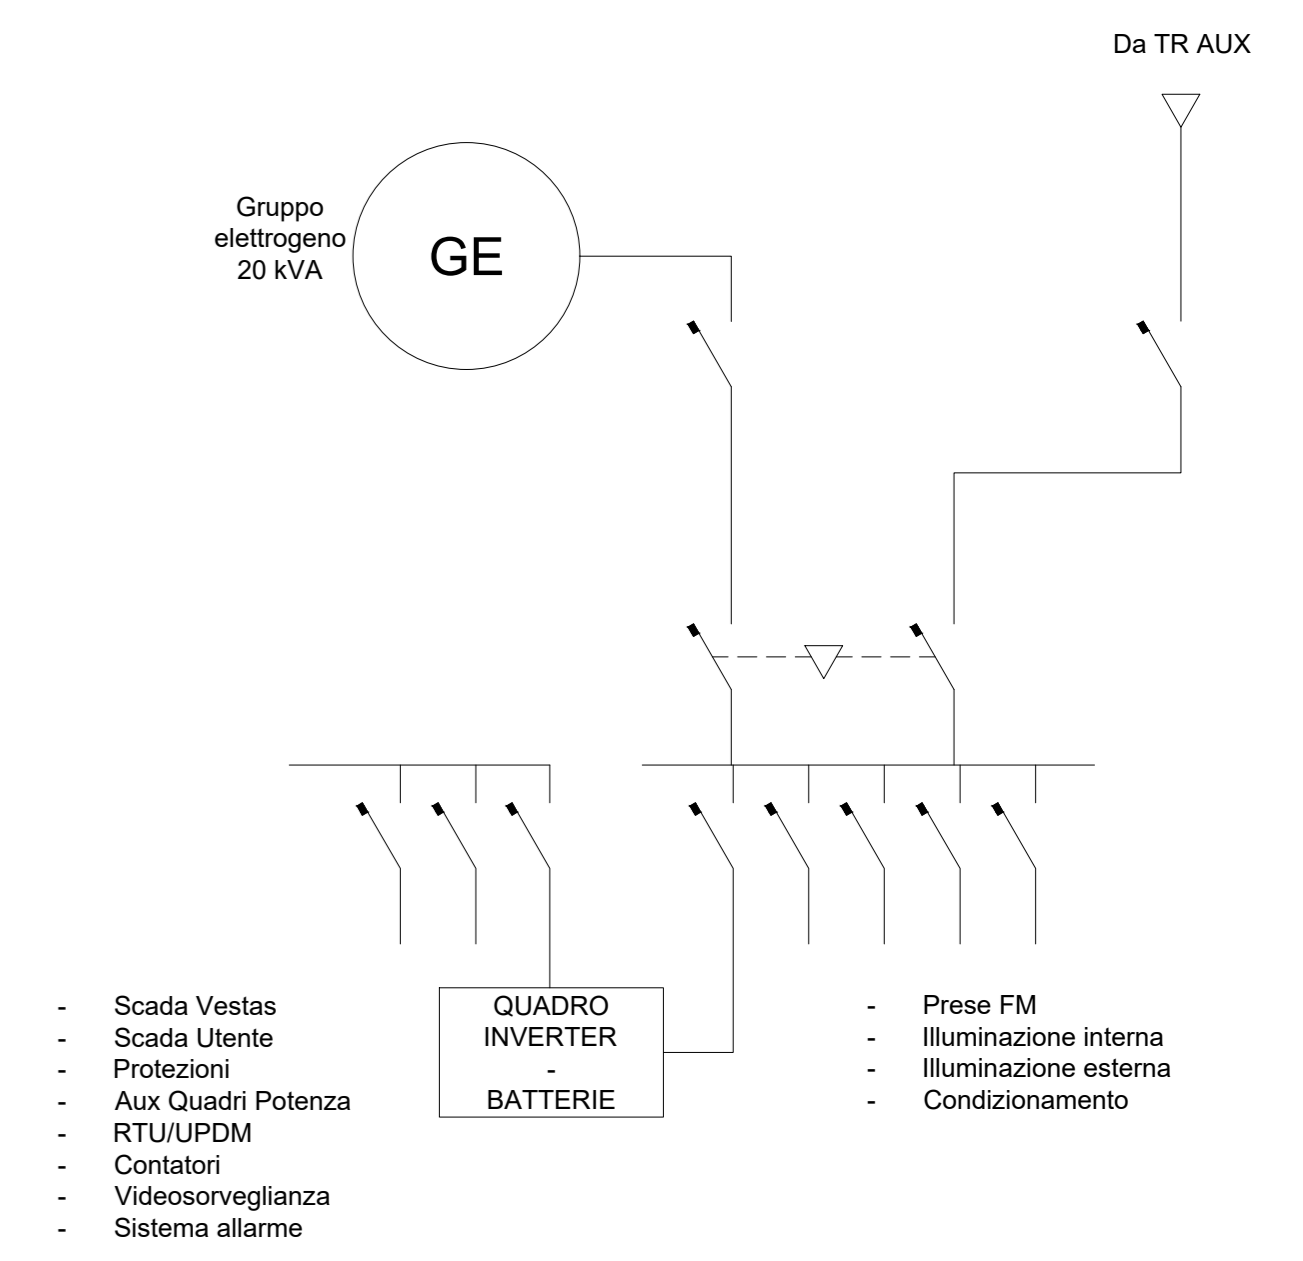

**AREN Green S.r.l.**  
Società soggetta alla direzione e coordinamento di AREN Electric Power S.p.A.  
Sede legale e amministrativa: Via dell'Ampero n. 308 | 47522 Cesena (FC) | P.I. +39 0547 415245  
Iscritta nel Registro delle Imprese della Romagna - Follis-Cesena e Rimini | REA 320908 | C.F./P.Iva 04032170401

COMUNI DI ASCOLI SATRIANO (FG) E CASTELLUCCIO DEI SAURI (FG)  
LOCALITÀ "CONCA D'ORO"

PROGETTO PER LA REALIZZAZIONE DI  
**IMPIANTO EOLICO  
"CONCA D'ORO"**

REDAZIONE / PROGETTISTA: **AREN Electric Power Spa**  
Società per Azioni con Unico Socio  
Via dell'Ampero, 308 - 47522 Cesena (FC)  
P.I. +39 0547 415245 - Fax +39 0547 415274  
P.Iva 04032170401  
Registro delle Imprese di Follis-Cesena REA. 317048

DIRIGENTE / RESPONSABILE: **Ing. Samuele Ubbi**  
Codice degli Appalti di Follis-Cesena Mar. 2006

REDAZIONE / PROGETTISTA: **Unifilar elettrico generale**

SCALE: 1/000 (PANNELLI), 1/100 (CABLAGGI), 1/50 (CABLAGGI)

PROGETTO DEFINITIVO

REV.	DESCRIZIONE	DATA	REDATTO	VERIFICATO	APPROVATO
01	Primo emissione	18/01/2024	A.L.	S.R.	A.L.
02					
03					
04					

FILE: C:\DORDE\_GENTOFIAR\_00\_Unifilar elettrico generale.dwg  
LA REPRODUZIONE E RIPRODUZIONE, ANCHE PARZIALE, DI QUESTA TAVOLA E' VIETATA A TERMINI DI LEGGE