


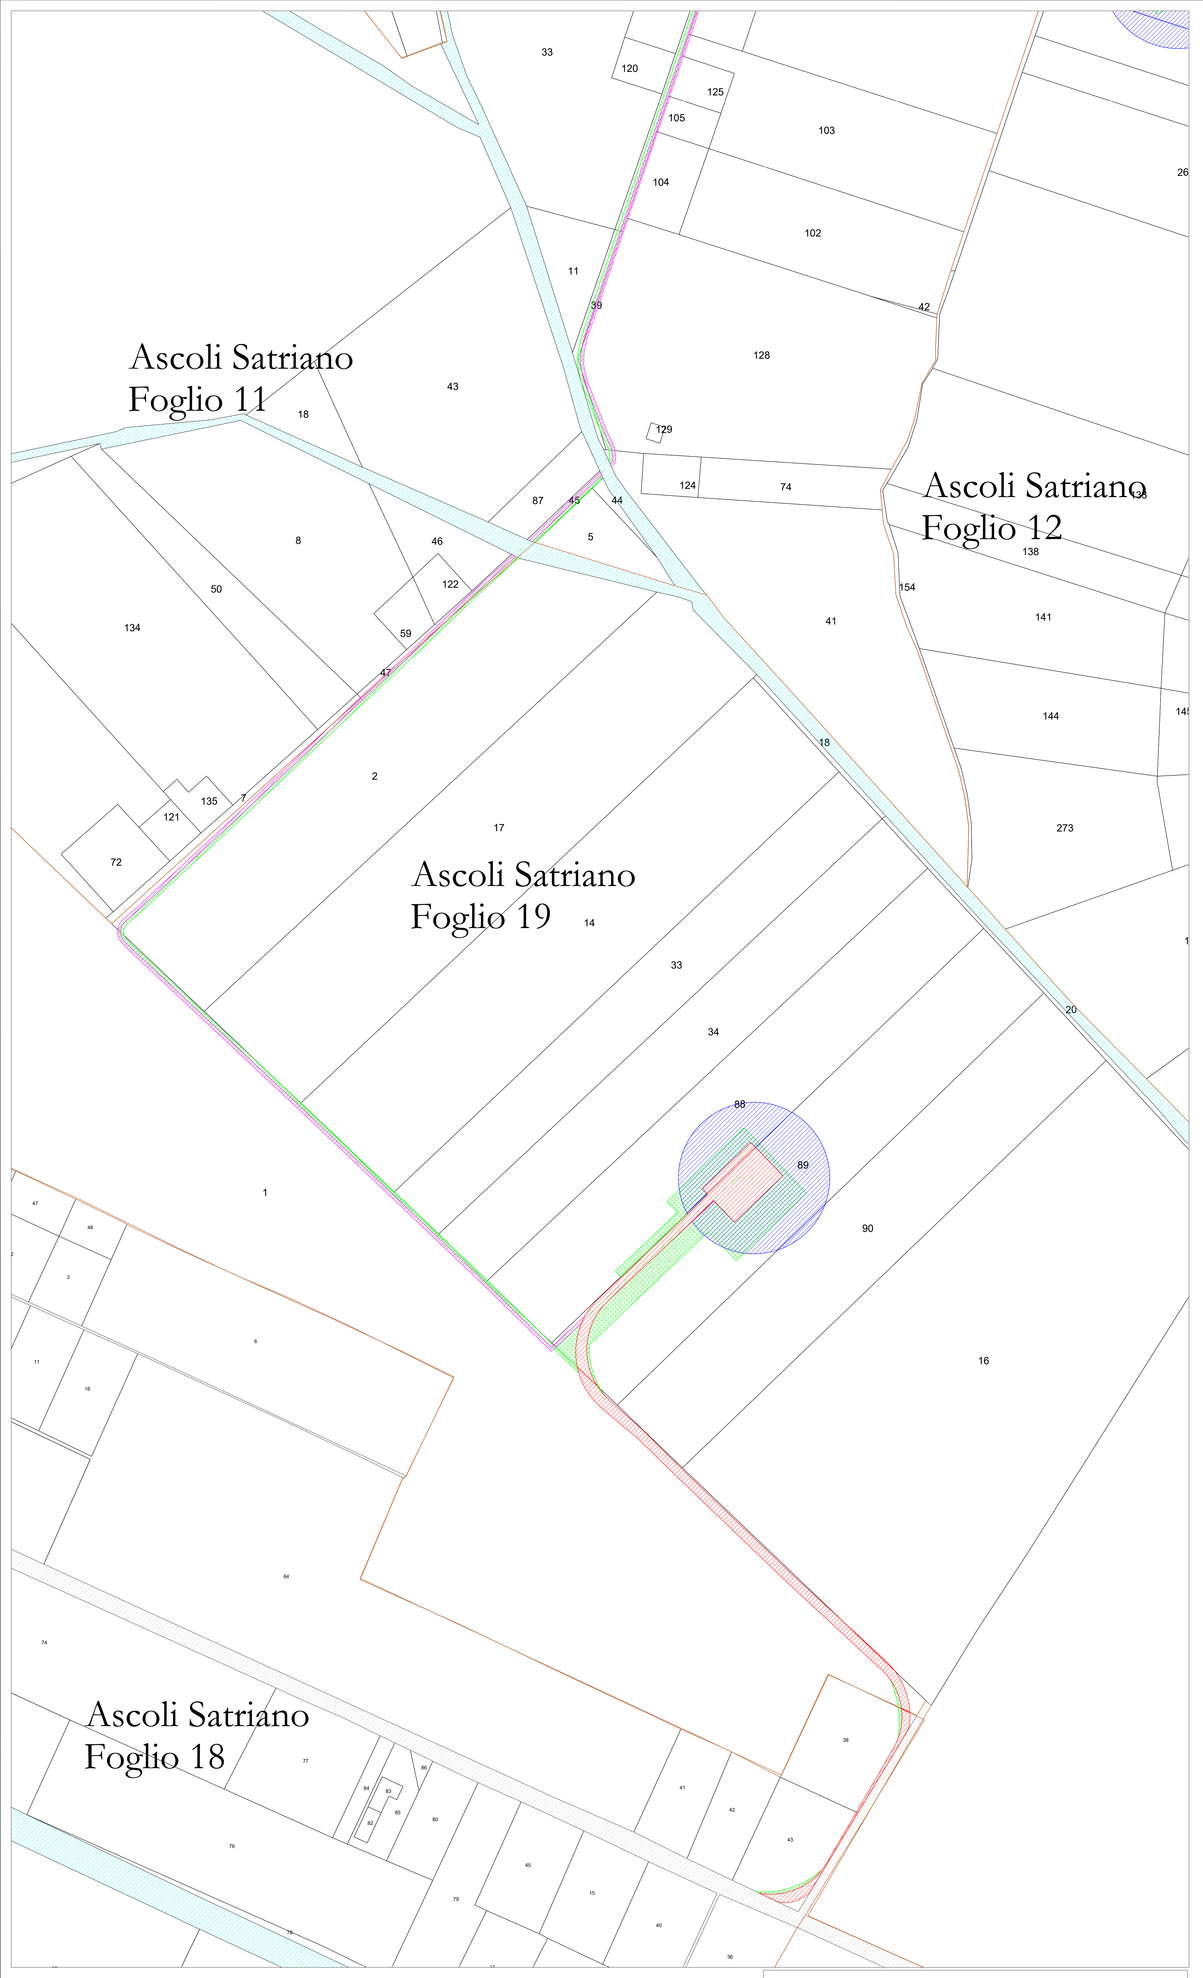


Legenda

- Area di occupazione permanente soggetta a Esproprio
- Area di occupazione permanente soggetta a Servitù
- Area di occupazione temporanea
- Area di sorvolo
- Tracciato di Cavidotto
- Strade da Catasto
- Demanio idrico
- Confini catastali
- Stazione Terna Deliceto
- Stazione Elettrica Delsis

**AREN Green S.r.l.**

Sede legale e amministrativa: Via dell'Arrigoni n. 308 | 47522 Cesena (FC) | Ph. +39 0547 415245
Codice Fiscale, P. IVA e numero di iscrizione al Registro delle Imprese di FC: 04032170401

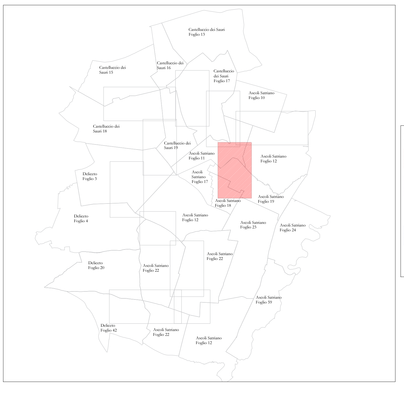COMUNI DI ASCOLI SATRIANO, CASTELLUCCIO DEI SAURI E DELICETO (FG)
LOCALITÀ "CONCA D'ORO"

PROGETTO PER LA REALIZZAZIONE DI

# IMPIANTO EOLICO
# "CONCA D'ORO"


REDAZIONE PROGETTISTA
**Aren Electric Power Spa**
Società per Azioni con Unico Socio
Via dell'Arrigoni 308 - 47522 Cesena (FC)
Ph. +39 0547 415245 - Fax +39 0547 415274
P.Iva 03653680404
Registro delle Imprese di Forlì Cesena R.E.A. 317048

TIMBRO E FIRMA PROGETTISTA
Ing. Samuele Ulivi Ordine degli Ingegneri di Forlì-Cesena - matr. 2866


TITOLO ELABORATO
PIANO PARTICELLARE DI ESPROPRIO - GRAFICO 2

| CODICE ELABORATO | FORMATO | SCALA | FASE |
|---|---|---|---|
| CDOGGENT00909_02_00 | 596x1275 | 1:2.000 | PROGETTO DEFINITIVO |

| REV. | DESCRIZIONE | DATA | REDATTO | VERIFICATO | APPROVATO |
|---|---|---|---|---|---|
| 00 | Prima emissione | 31/03/2024 | C. Andreoli | L.Maoini | S.Ulivi |
| 01 | | | | | |
| 02 | | | | | |
| 03 | | | | | |
| 04 | | | | | |

FILE CDODG_GENT00900_00_Esproprio Grafico.dwg


LA DIFFUSIONE E RIPRODUZIONE, ANCHE PARZIALE, DI QUESTA TAVOLA E' VIETATA A TERMINI DI LEGGE